




situatie
schaal 1:2000
formaat A4

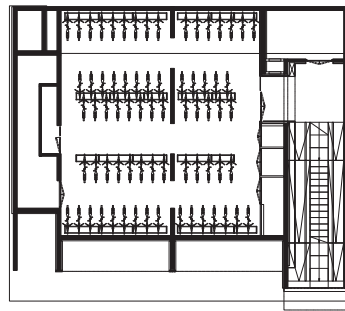


kelder
schaal 1:500
formaat A4

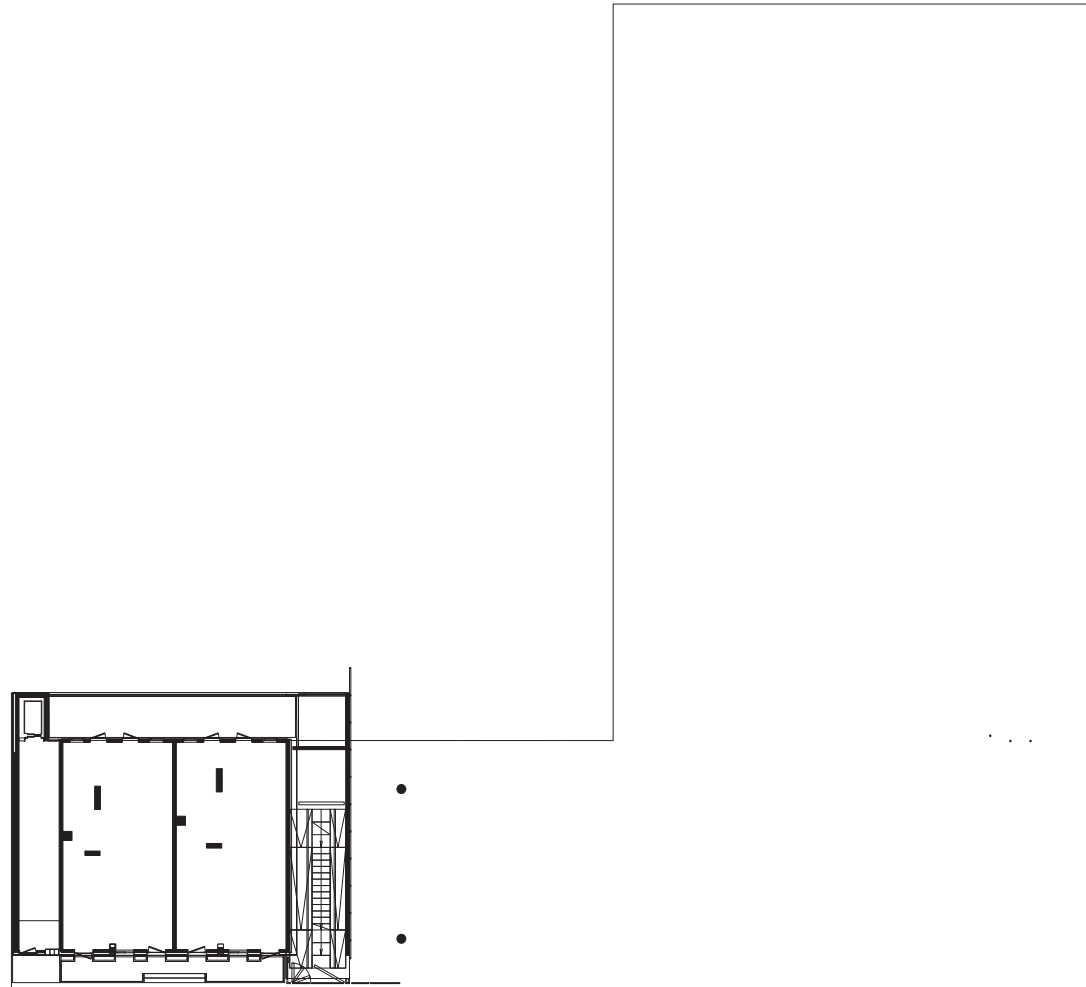


begane grond
schaal 1:200
formaat A4

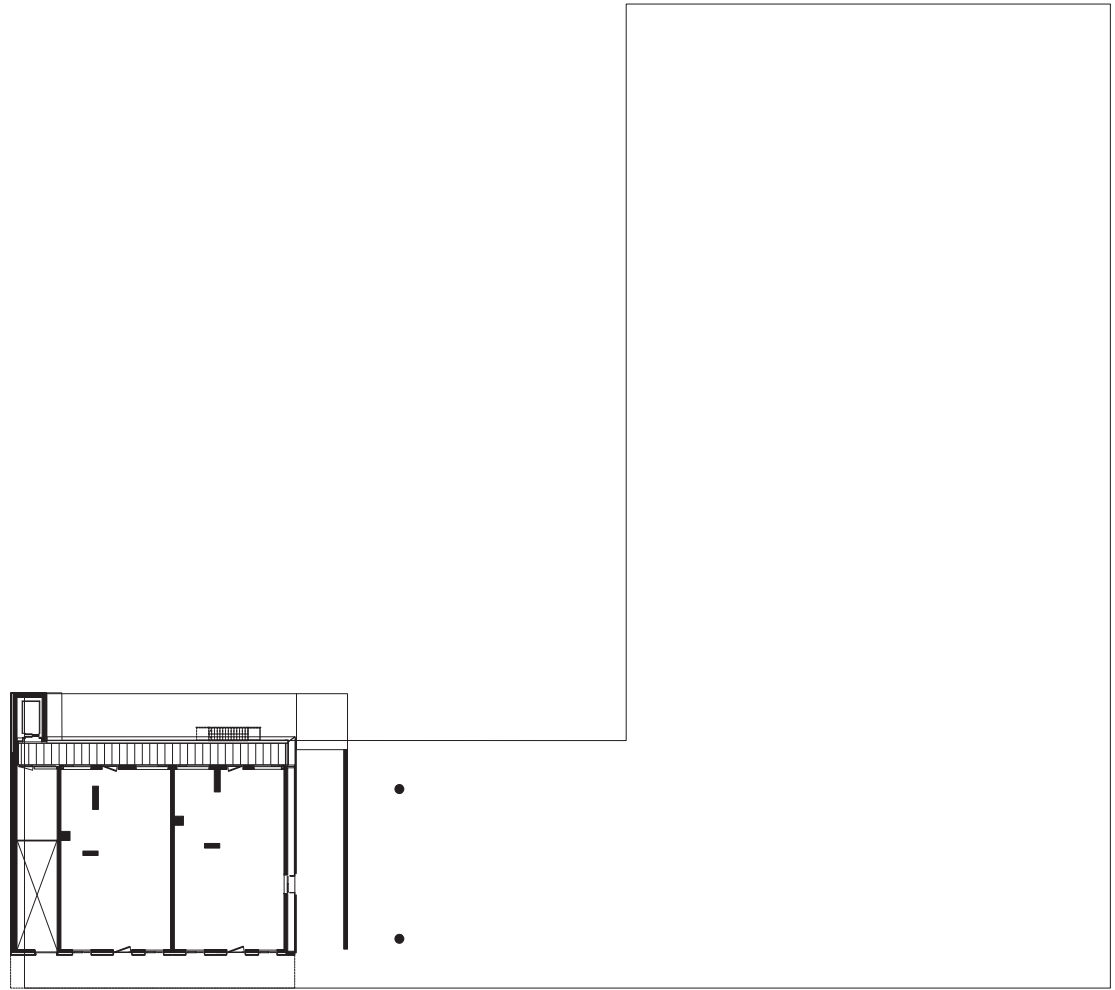


eerste verdieping
schaal 1:500
formaat A4

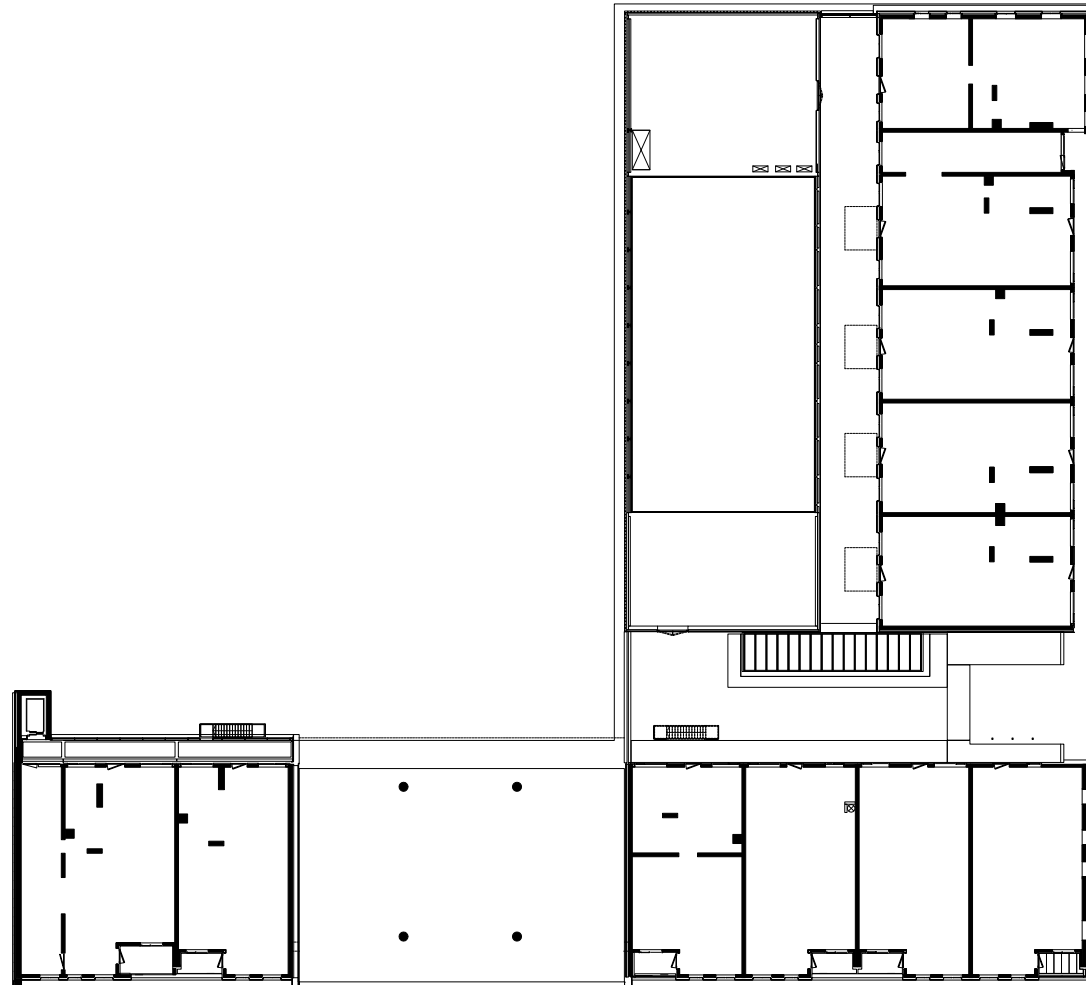


tweede verdieping
schaal 1:500
formaat A4

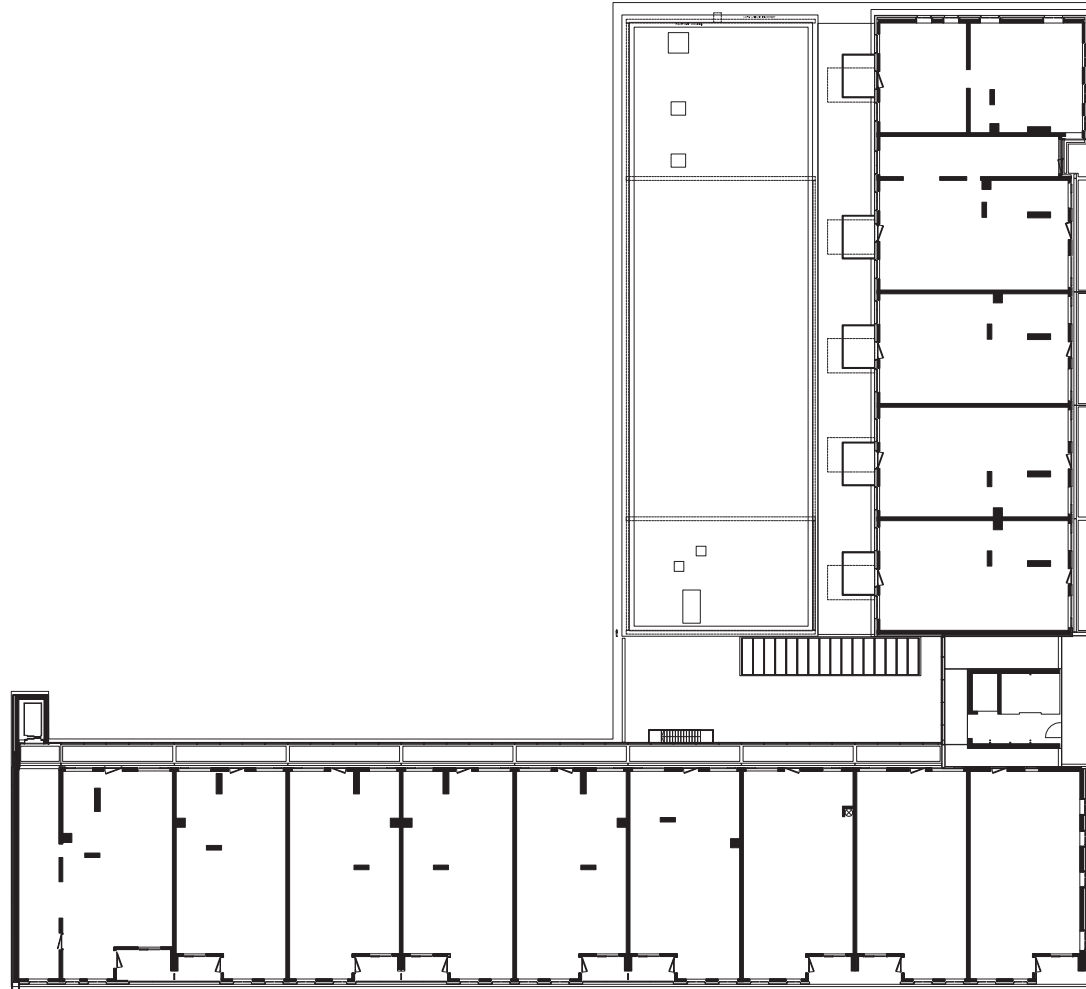


derde verdieping
schaal 1:500
formaat A4

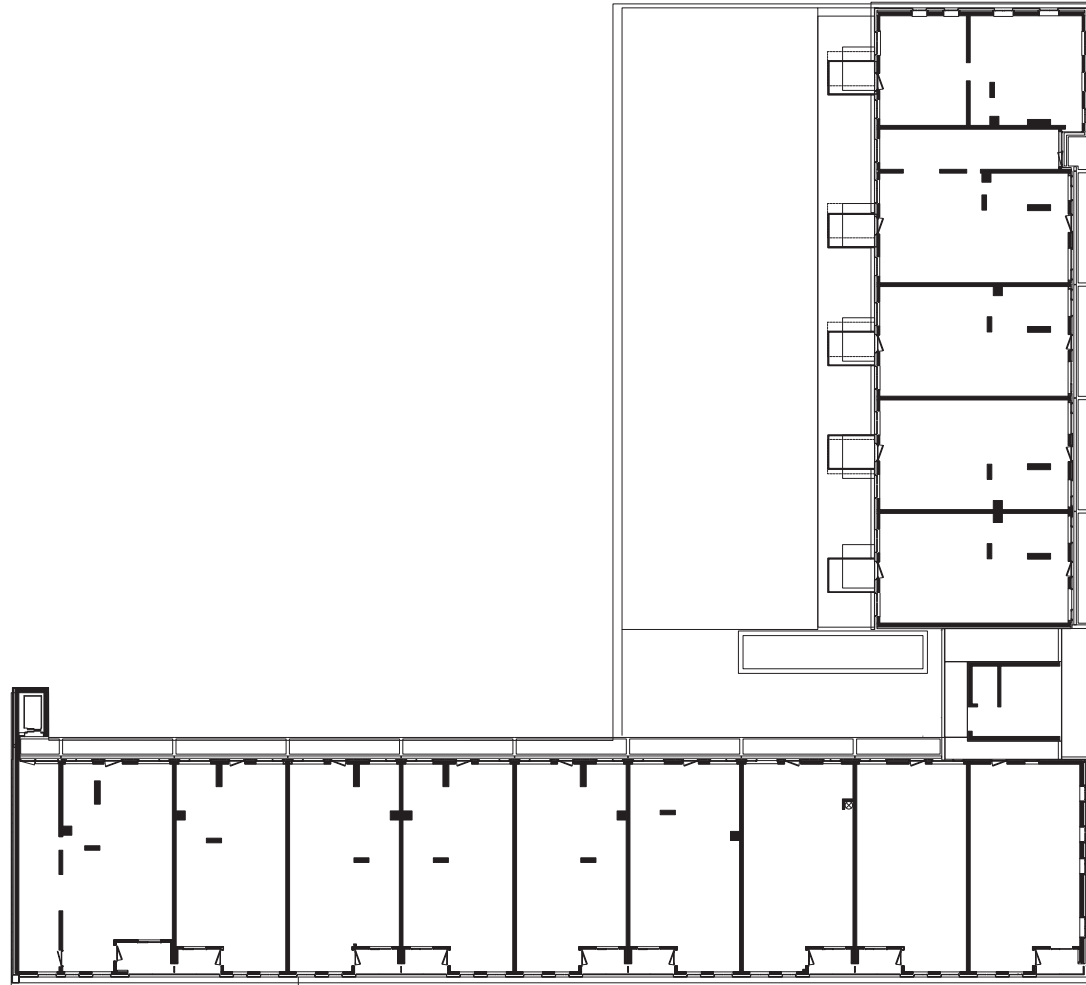


vierde verdieping
schaal 1:500
formaat A4

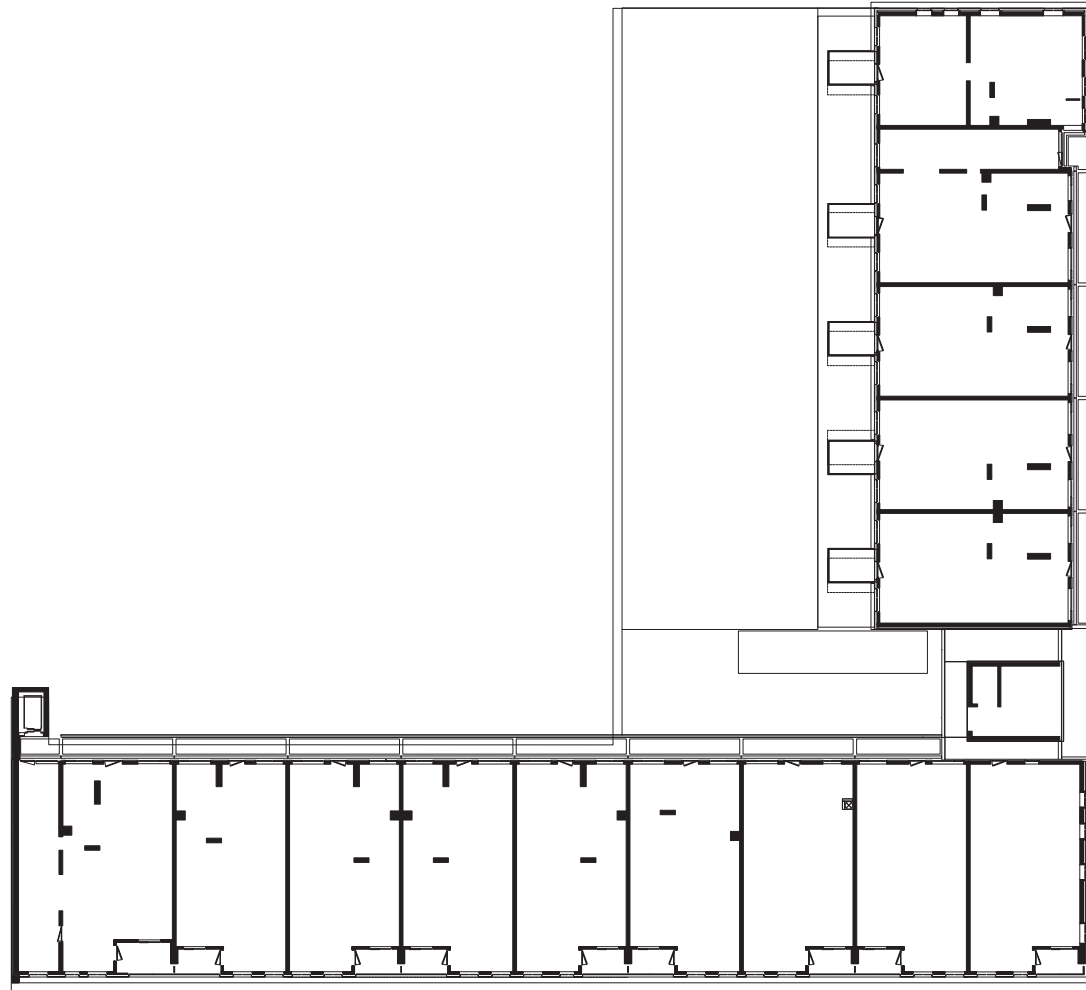



vijfde verdieping
schaal 1:500
formaat A4

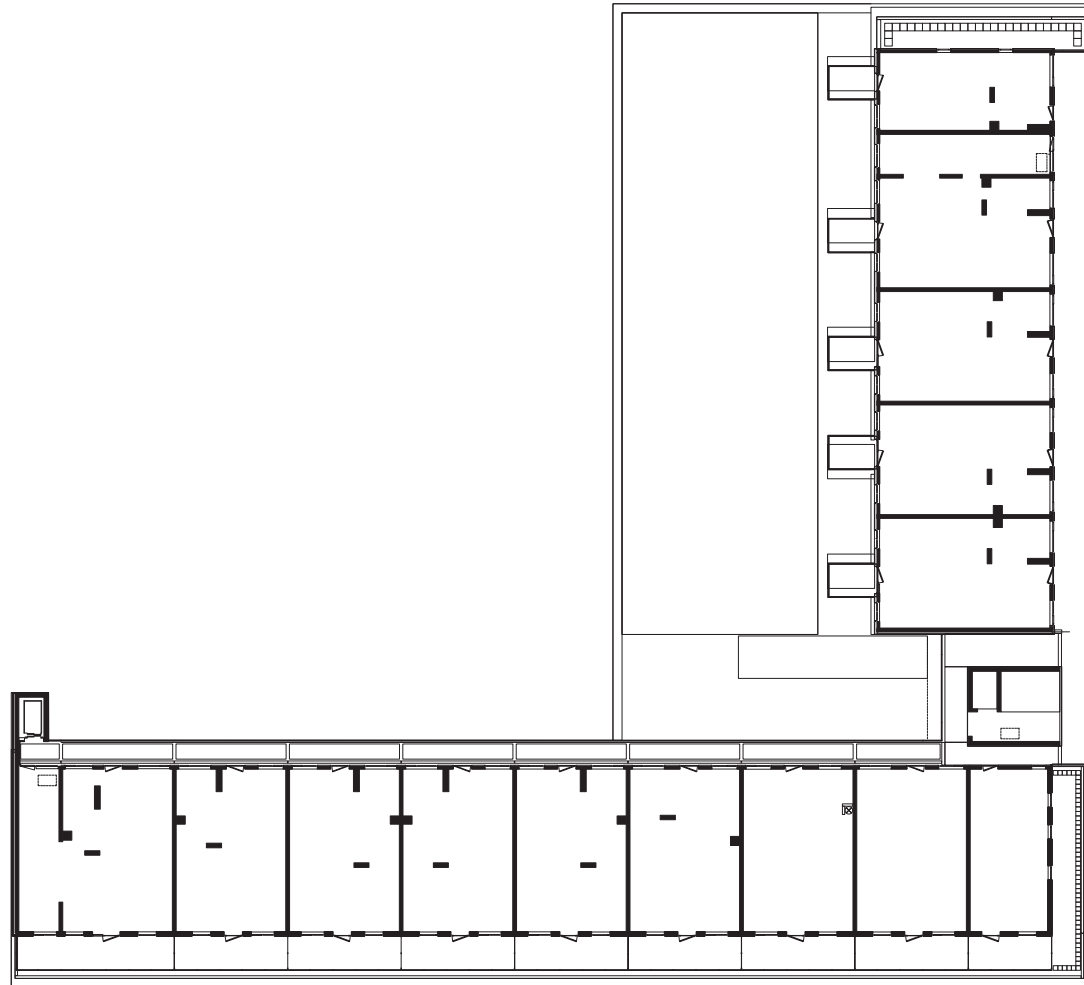


zesde verdieping
schaal 1:500
formaat A4

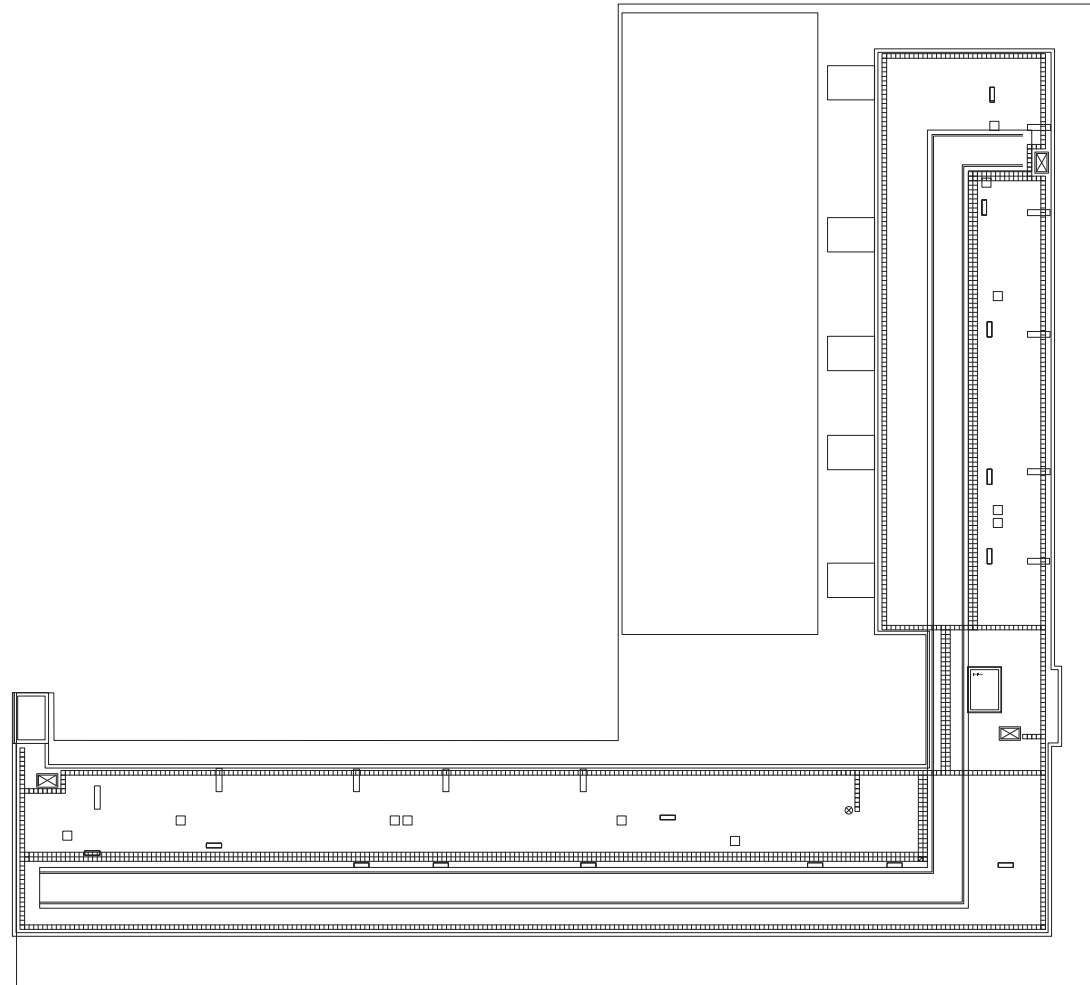


dak
schaal 1:500
formaat A4

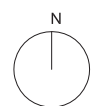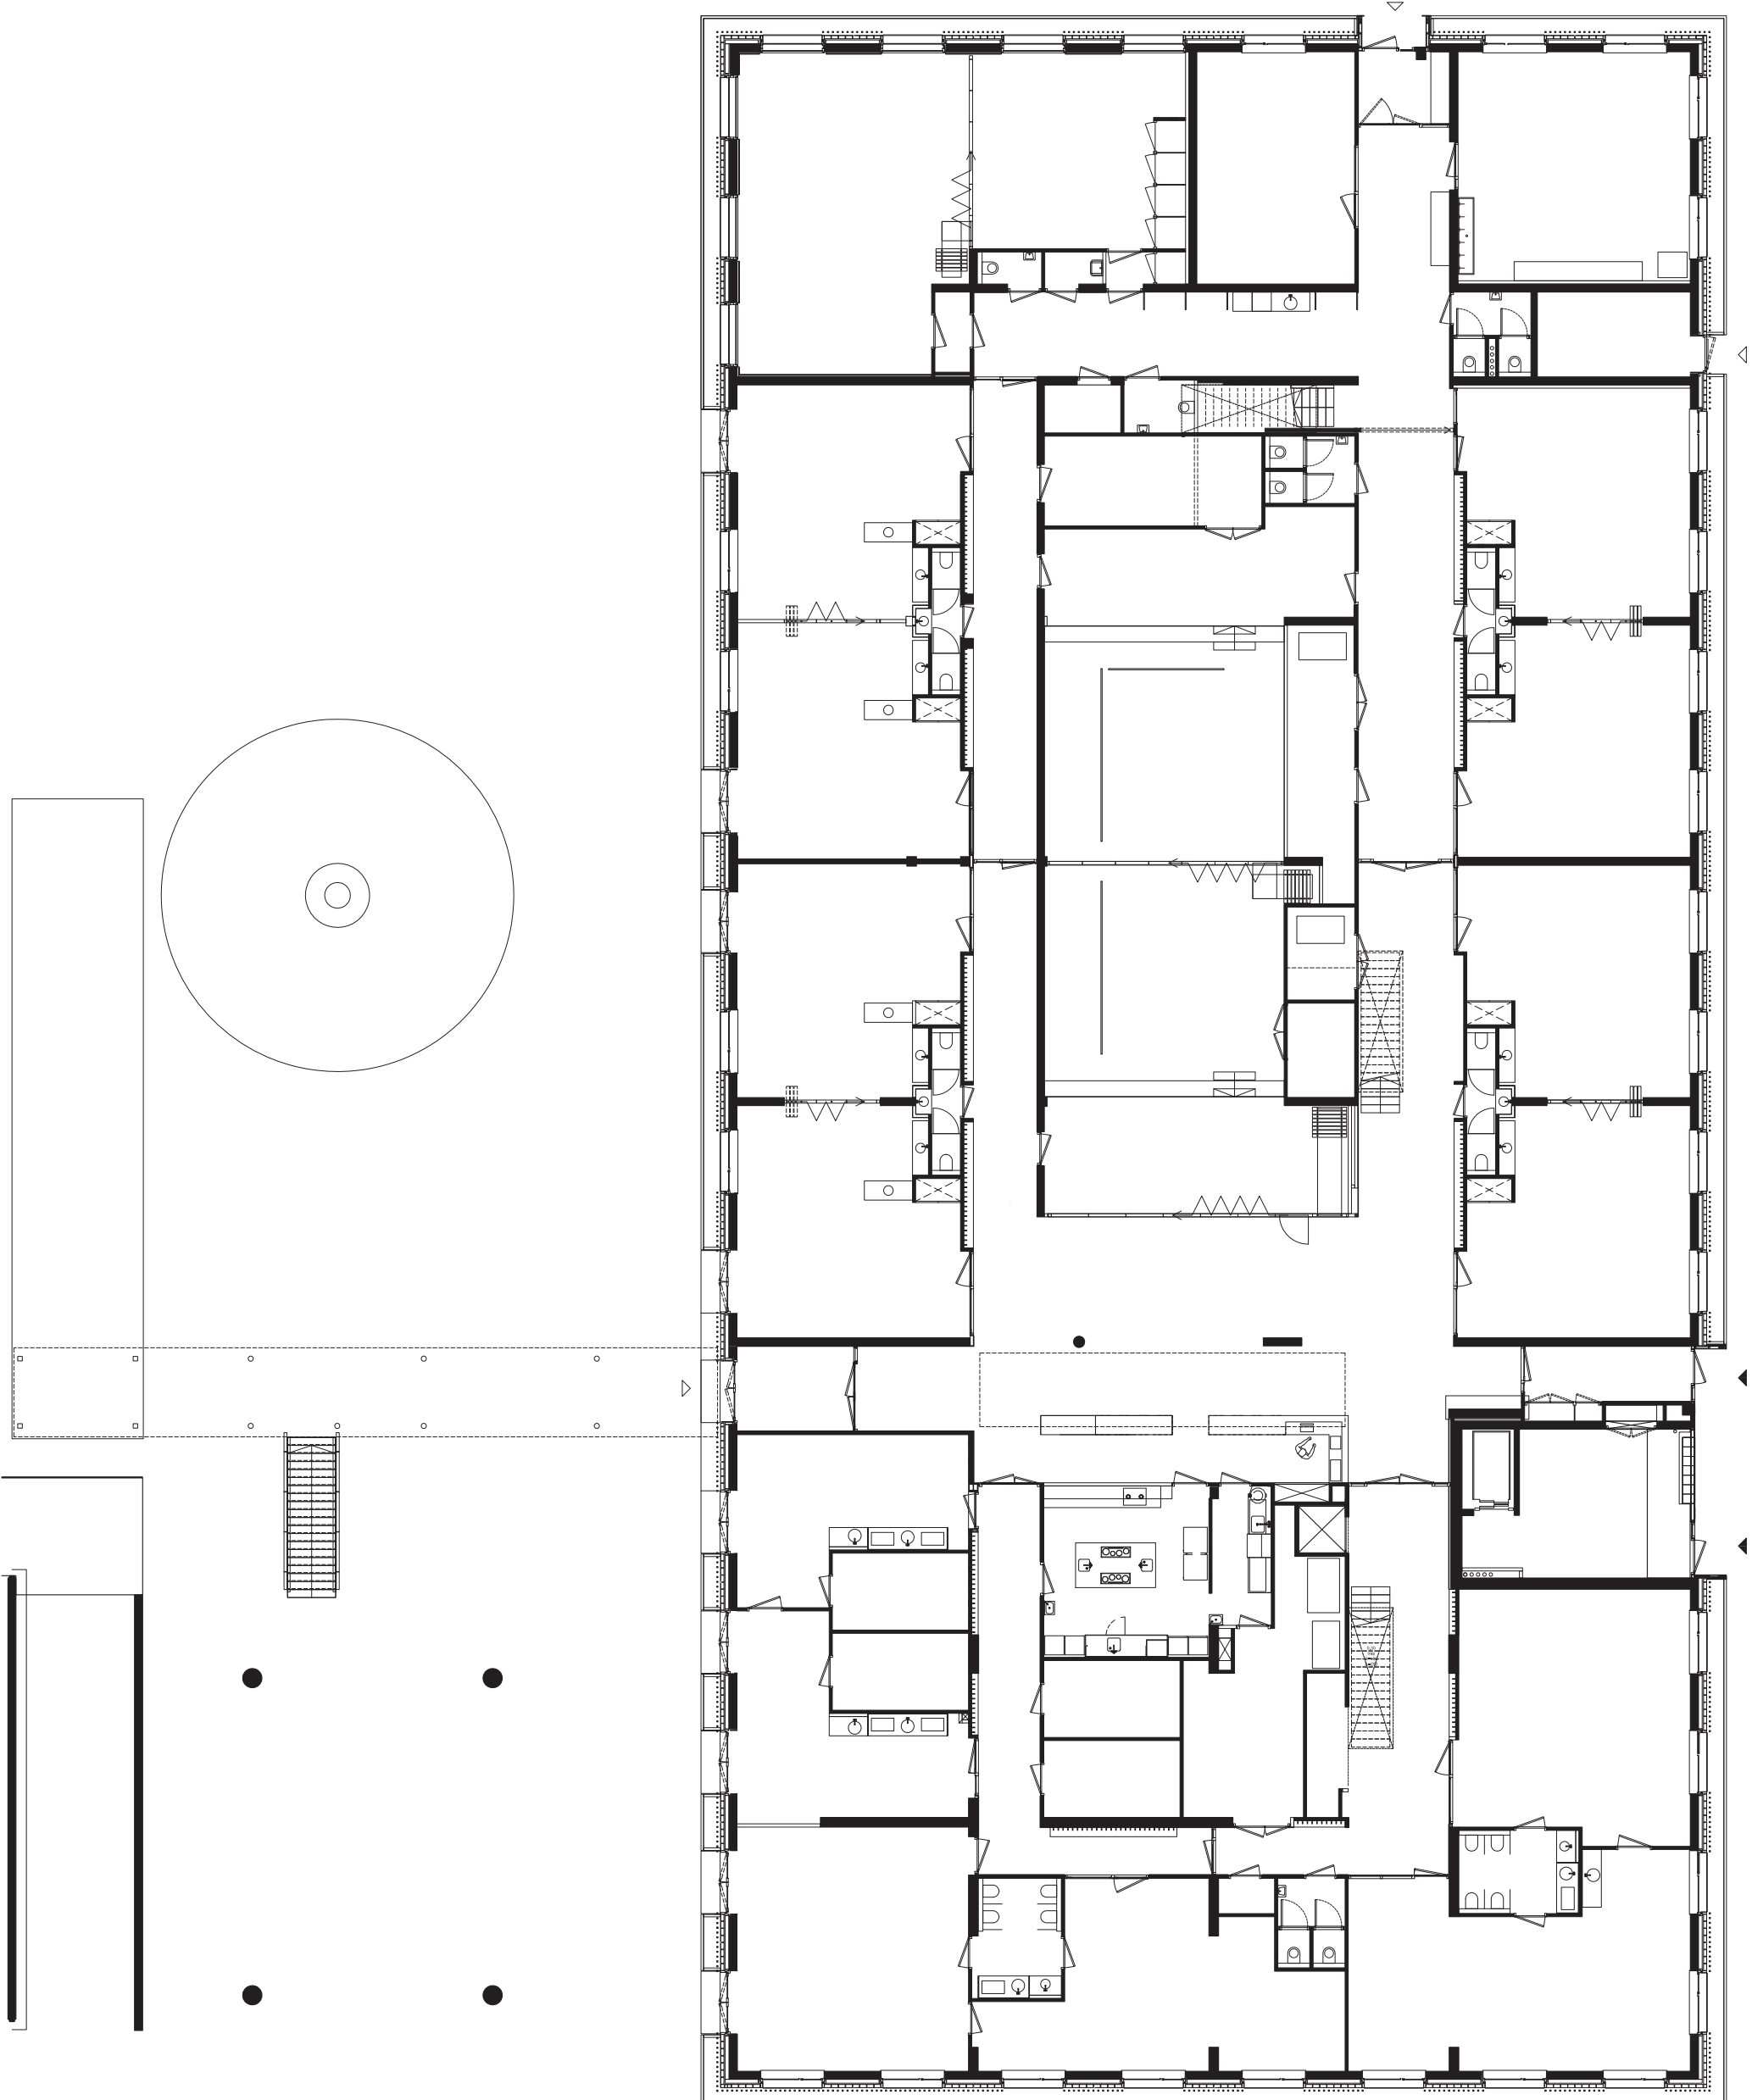

plattegrond begane grond school
schaal 1:200
formaat A3

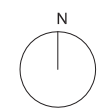

plattegrond eerste verdieping school
 schaal 1:200
 formaat A3

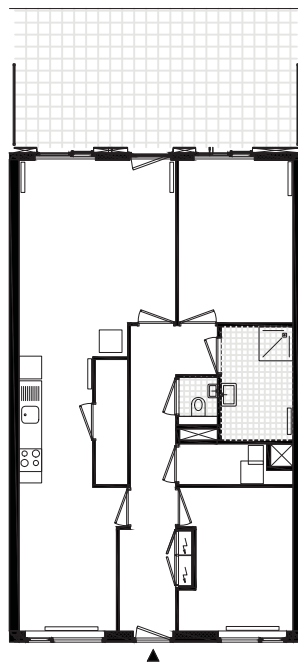


Adres:

Overschiestraat 170, Amsterdam - A3 - 2e verdieping
Overschiestraat 170, Amsterdam - A5 - 3e verdieping
Overschiestraat 170, Amsterdam - A14 - 3e verdieping
Overschiestraat 170, Amsterdam - A12 - 4e verdieping
Overschiestraat 170, Amsterdam - A23 - 4e verdieping
Overschiestraat 170, Amsterdam - A21 - 4e verdieping
Overschiestraat 170, Amsterdam - A30 - 5e verdieping
Overschiestraat 170, Amsterdam - A32 - 5e verdieping

Type 11
Plattegrond

Formaat: A4

Schaal: 1:200

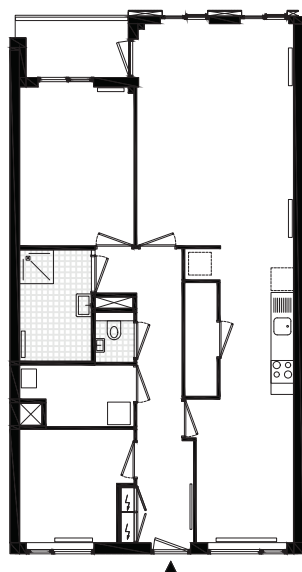

Adres:



Overschiestraat 170, Amsterdam - A8 - 2e verdieping
Overschiestraat 170, Amsterdam - A17 - 3e verdieping
Overschiestraat 170, Amsterdam - A26 - 4e verdieping
Overschiestraat 170, Amsterdam - A35 - 5e verdieping

Voorburgstraat 260, Amsterdam - A8 - 3e verdieping
Voorburgstraat 260, Amsterdam - A10 - 3e verdieping
Voorburgstraat 260, Amsterdam - A13 - 4e verdieping
Voorburgstraat 260, Amsterdam - A15 - 4e verdieping
Voorburgstraat 260, Amsterdam - A18 - 5e verdieping
Voorburgstraat 260, Amsterdam - A20 - 5e verdieping

Type 1
Plattegrond

Formaat: A4

Schaal: 1:200

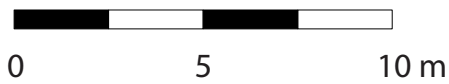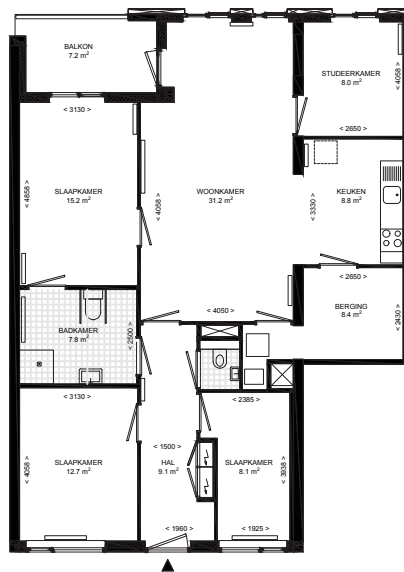


Adres:

Voorburgstraat 260, Amsterdam - A7 - 2e verdieping
 Voorburgstraat 260, Amsterdam - A12 - 3e verdieping
 Voorburgstraat 260, Amsterdam - A17 - 4e verdieping
 Voorburgstraat 260, Amsterdam - A22 - 5e verdieping

Type 9 - ROWO
 Plattegrond

Formaat: A4

Schaal: 1:200

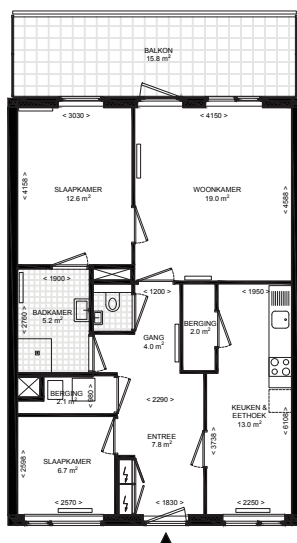

Adres:

Overschiestraat 170, Amsterdam - A44 - 6e verdieping

Voorburgstraat 260, Amsterdam - A23 - 6e verdieping


Voorburgstraat 260, Amsterdam - A25 - 6e verdieping

Type 3 - WIBO

Plattegrond


Formaat: A4

Schaal: 1:200

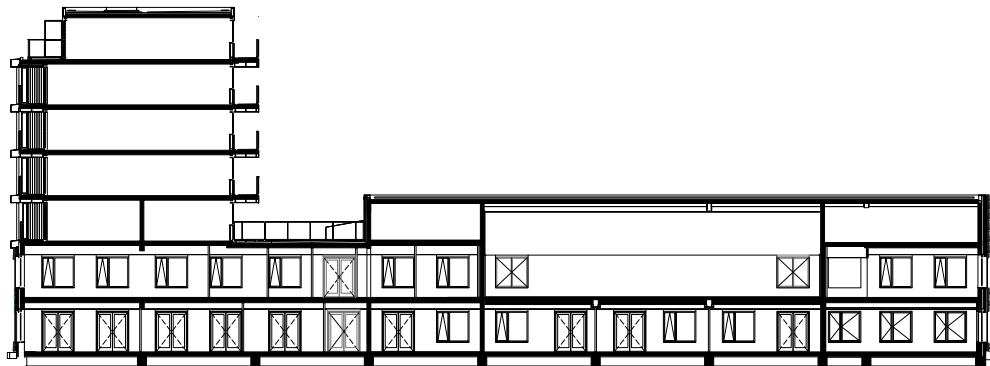


langsdoorsnede over woningen en school (thv gymzaal)
schaal 1:500
formaat A4




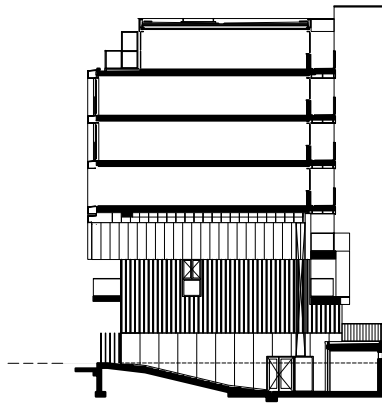


dwarsdoorsnede over woningen thv onderdoorgang

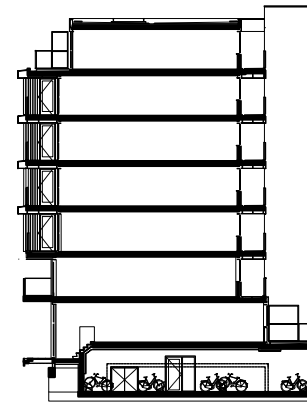

dwarsdoorsnede over woningen en ondergelegen fietsenstalling
schaal 1:500
formaat A4

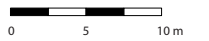

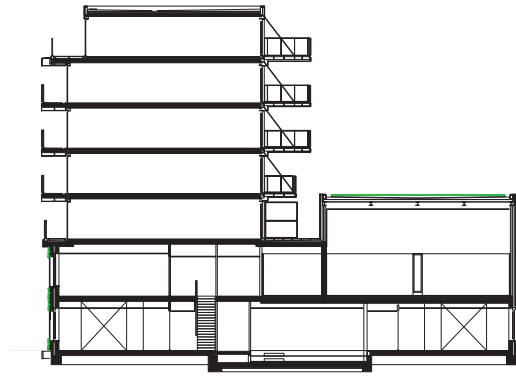

dwarsdoorsnede over school (met gymzaal) en
bovengelegen woningen
schaal 1:500
formaat A4

