




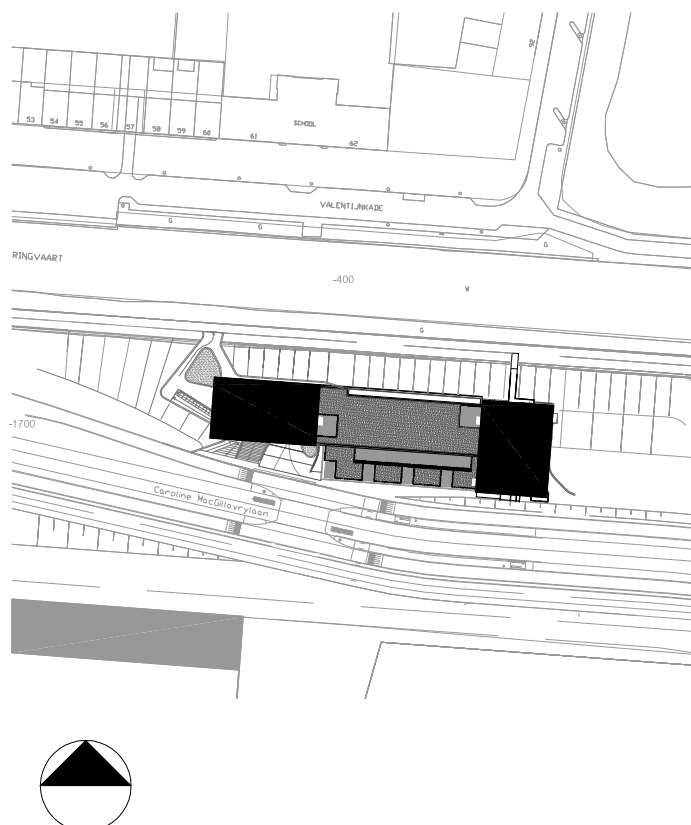

situatie
schaal 1:2000

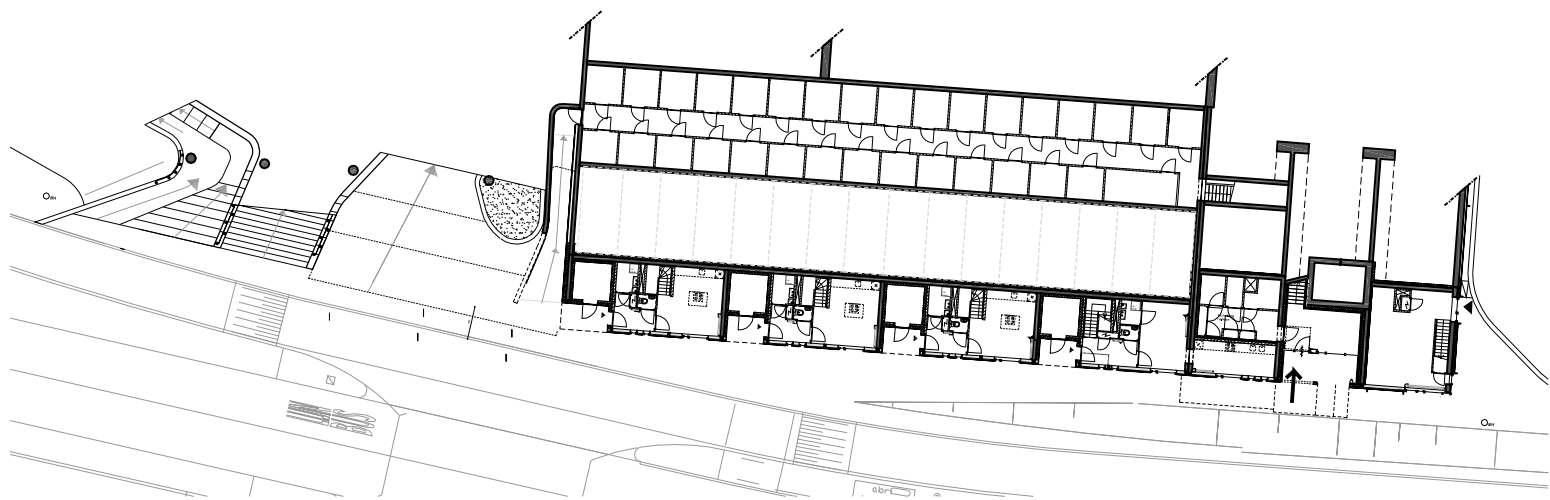


begane grond

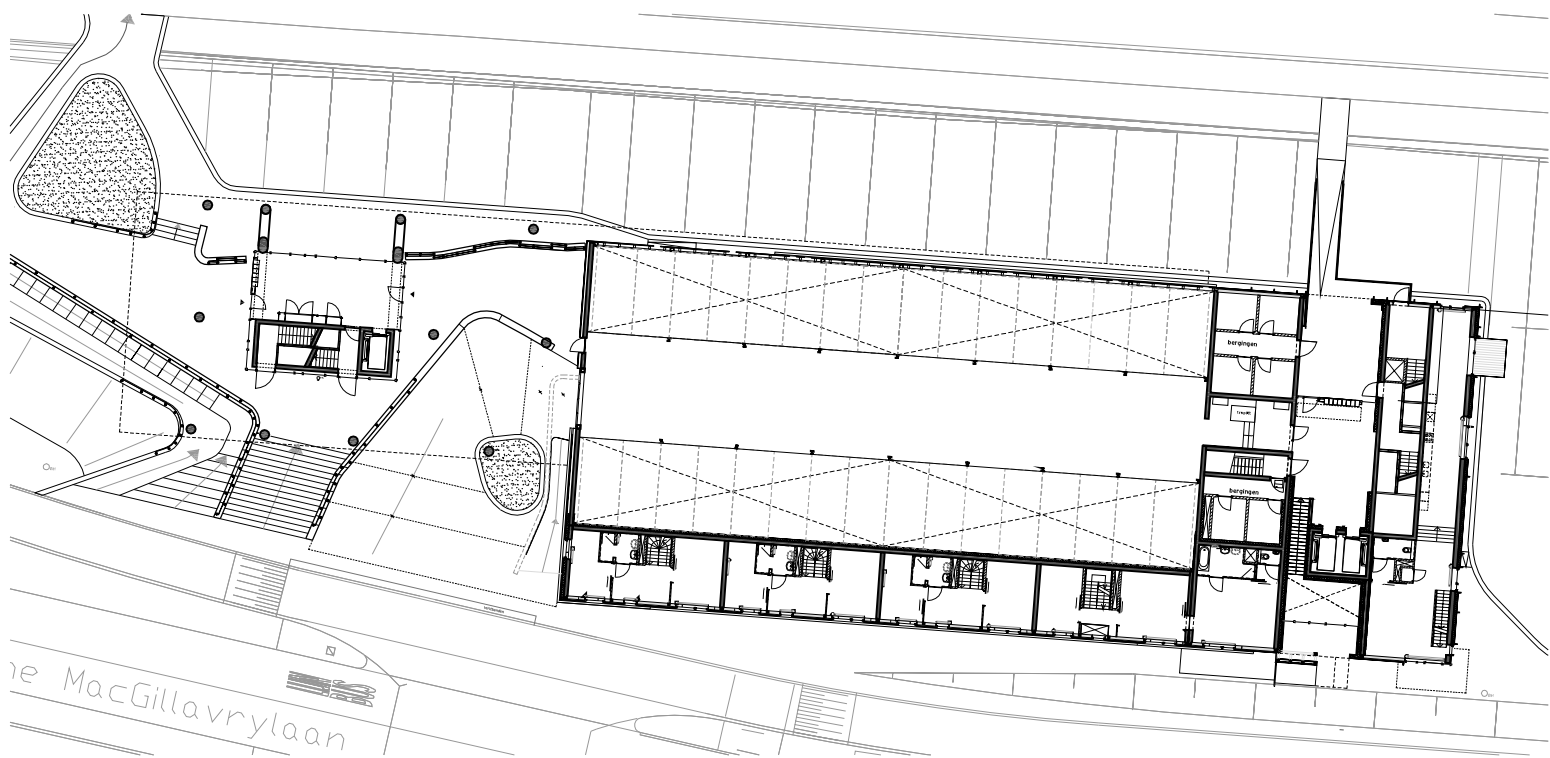


eerste verdieping

overzichtstekeningen

schaal 1:500

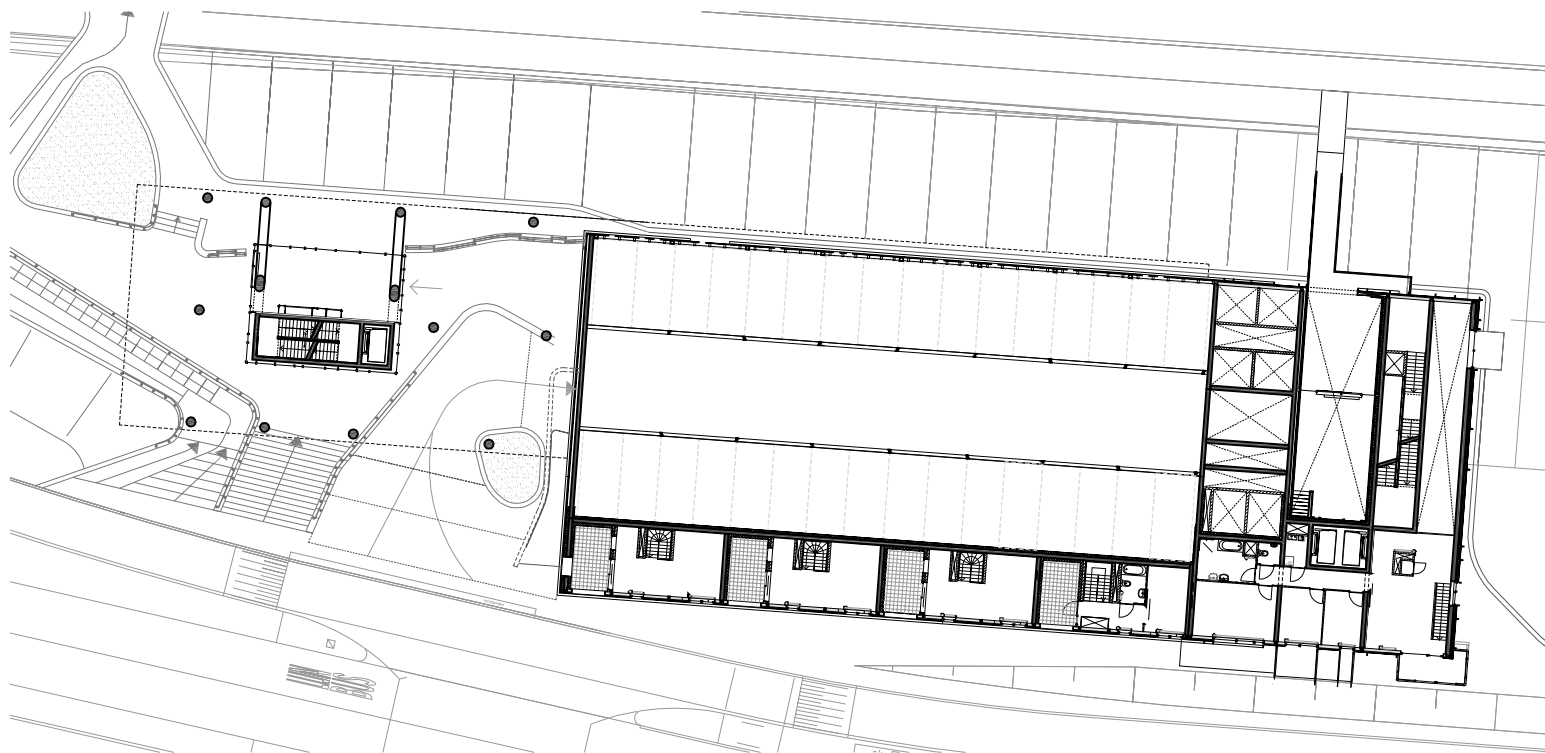


tweede verdieping

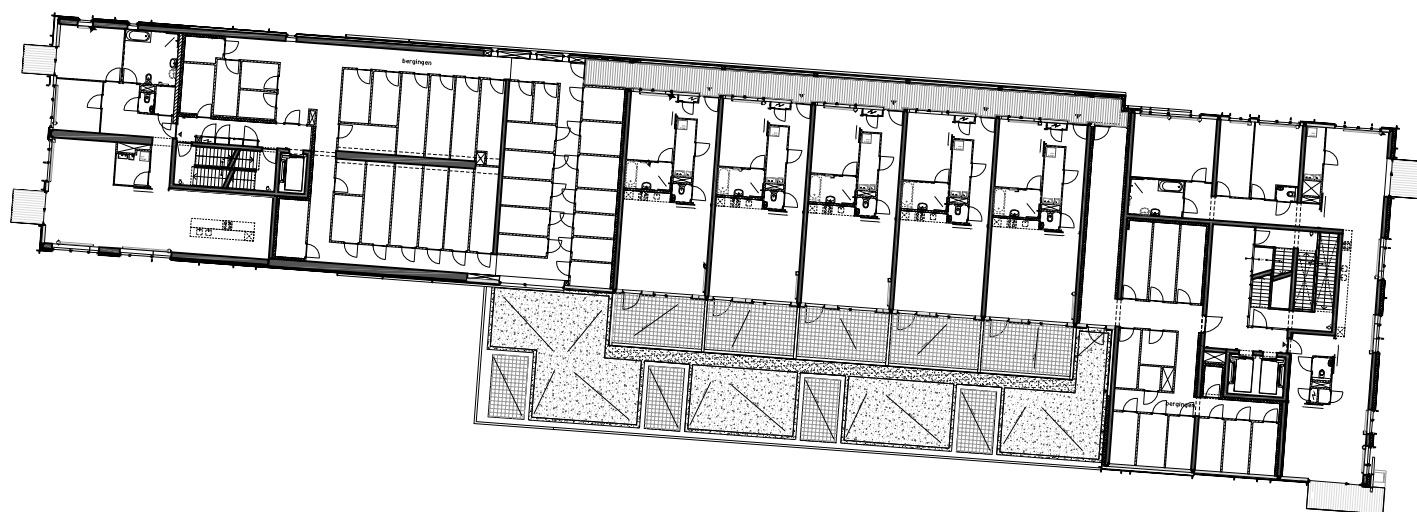

derde verdieping

overzichtstekeningen


schaal 1:500

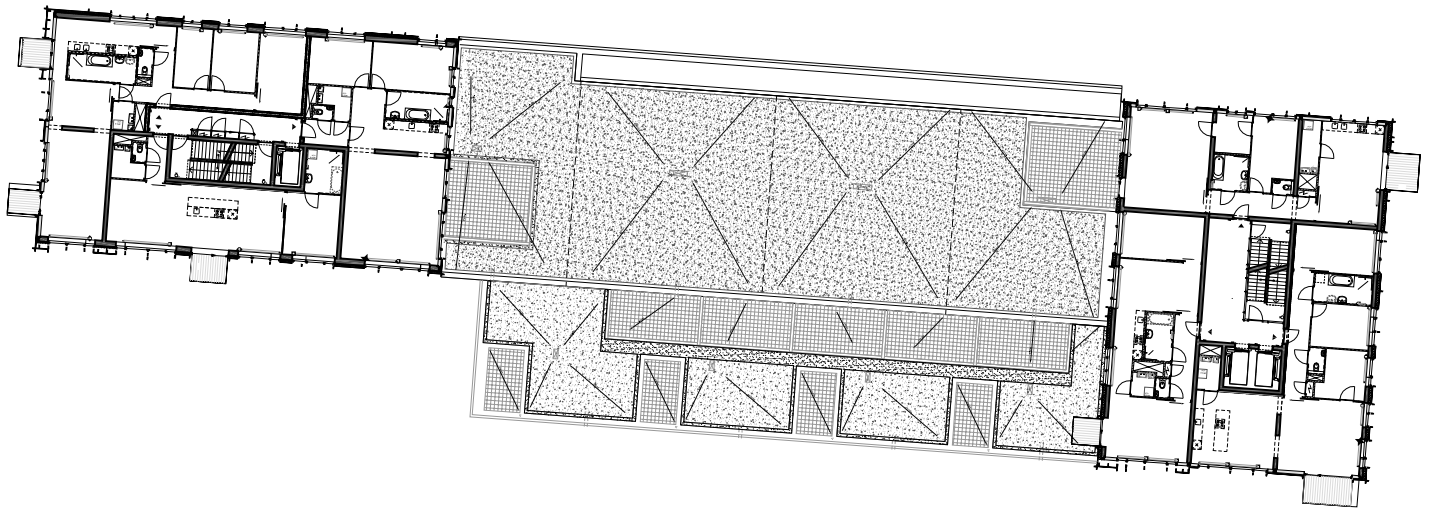


vierde verdieping

overzichtstekeningen

schaal 1:500

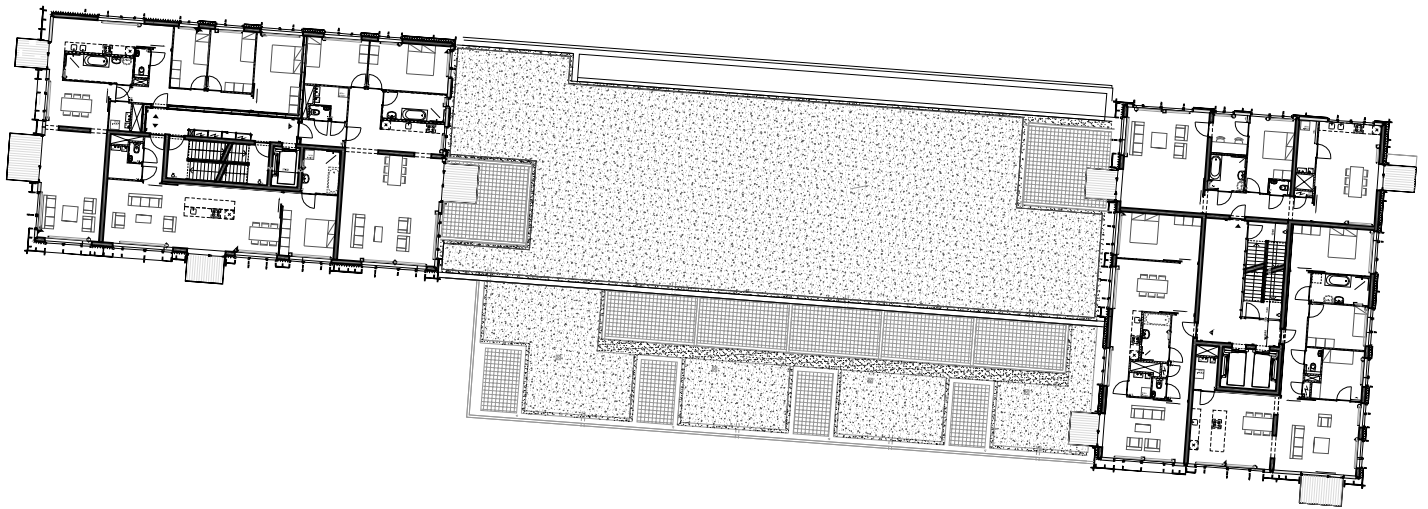


toren plattegrond (vijfde verdieping)

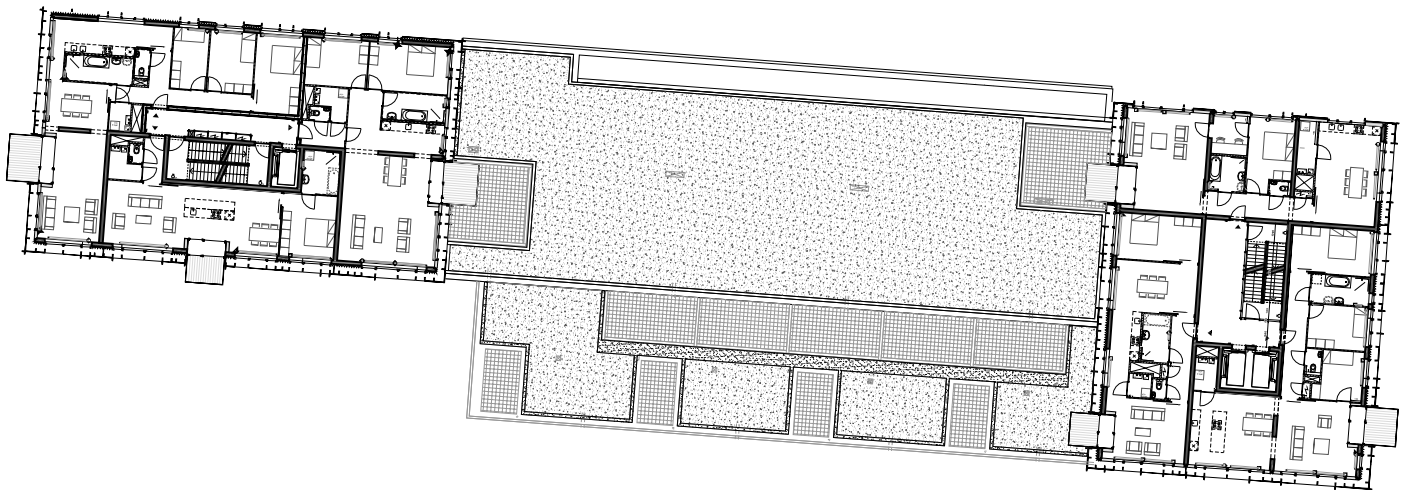

toren plattegrond (dertiende verdieping)

overzichtstekeningen


schaal 1:500

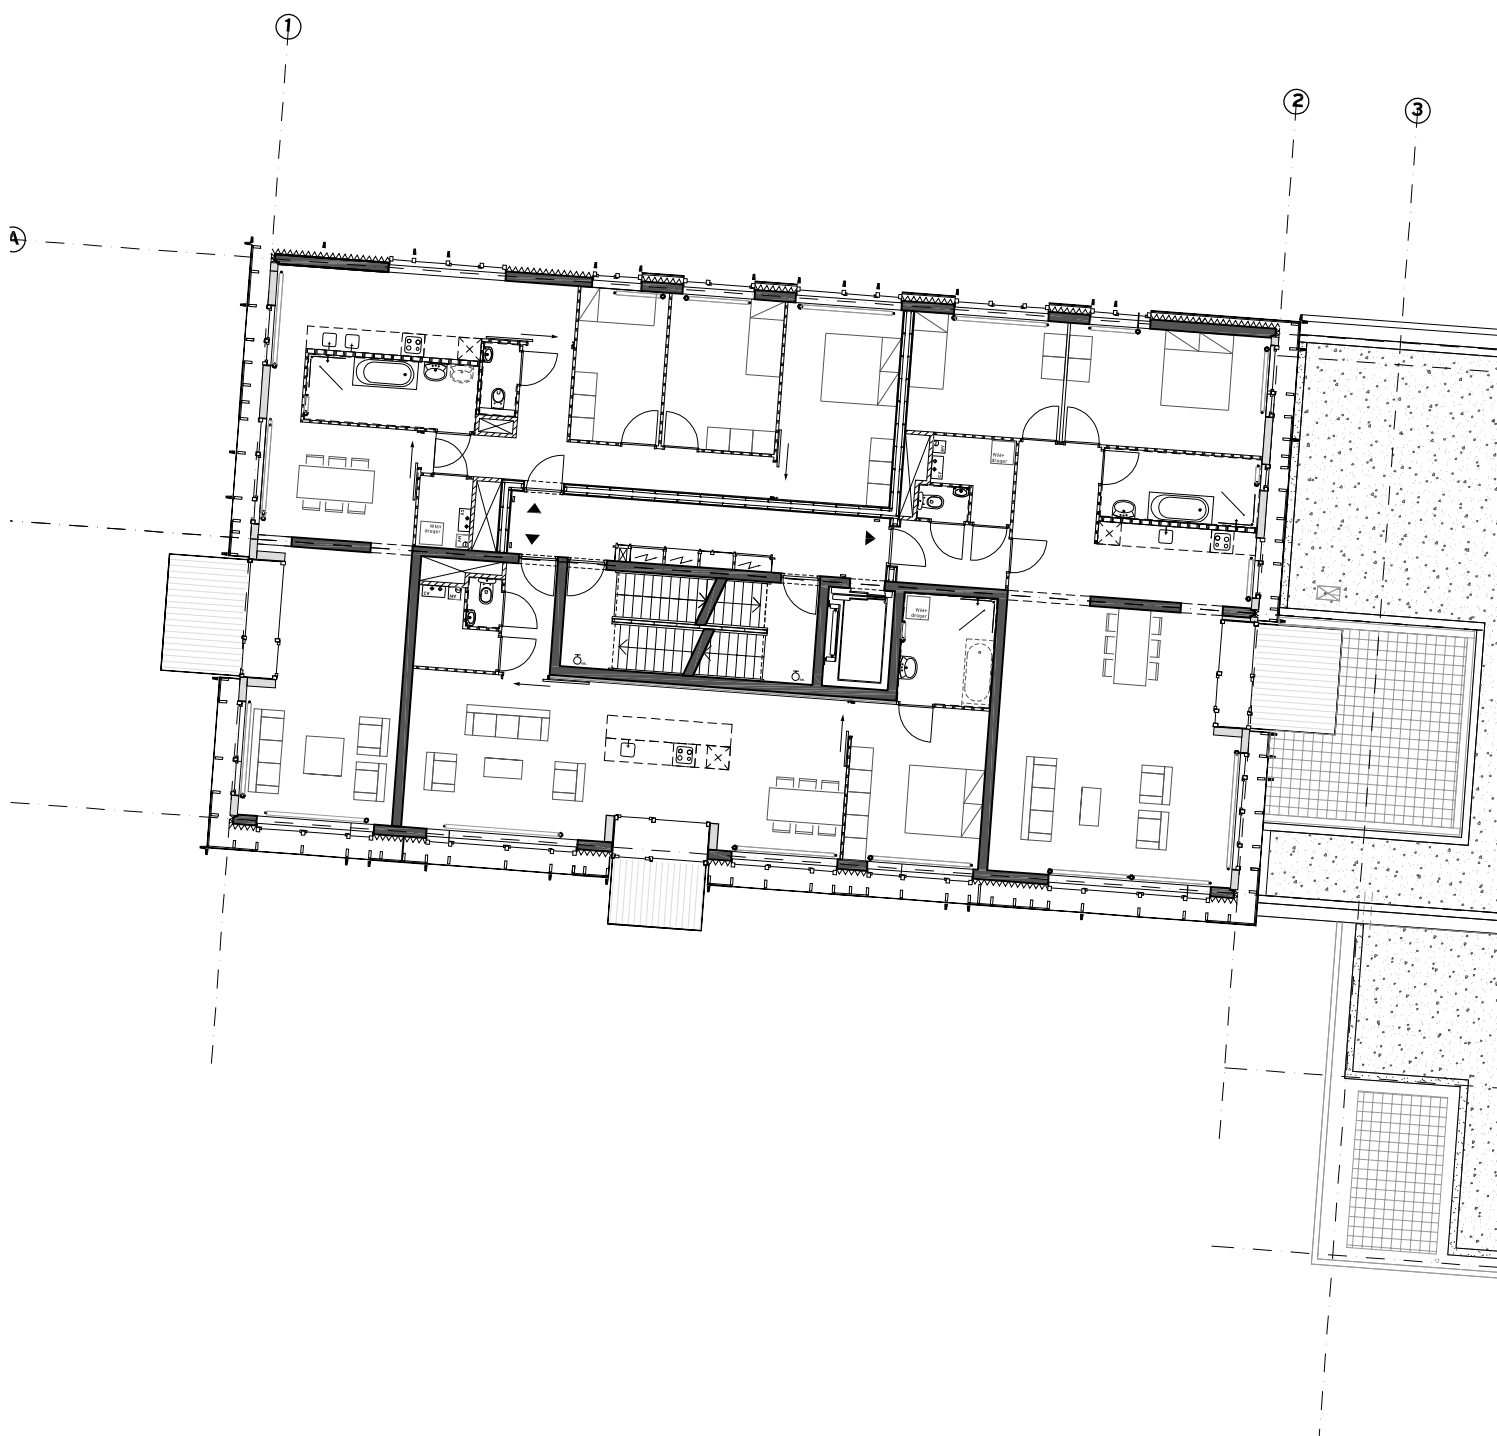

woning plattegronden westtoren

type: kelvin, rutherford, thomson


13de verdieping

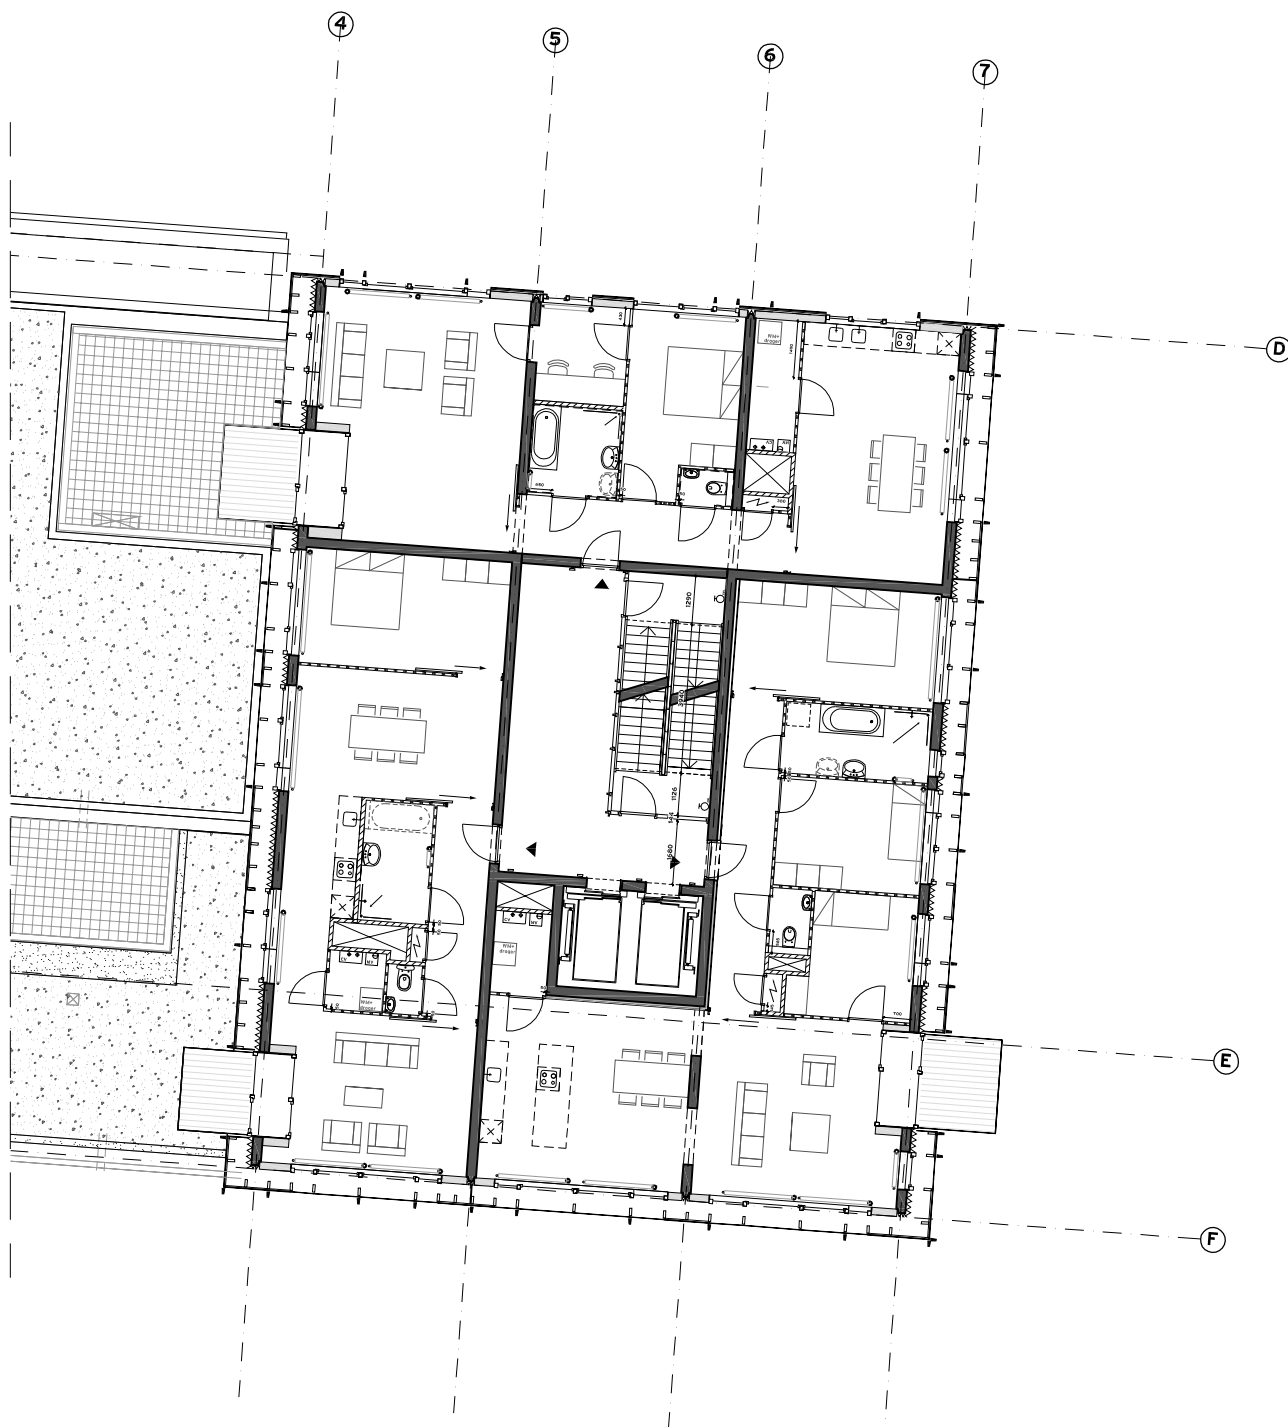

woning plattegronden oosttoren


type: Lorentz, Meucci, Newton

13de verdieping

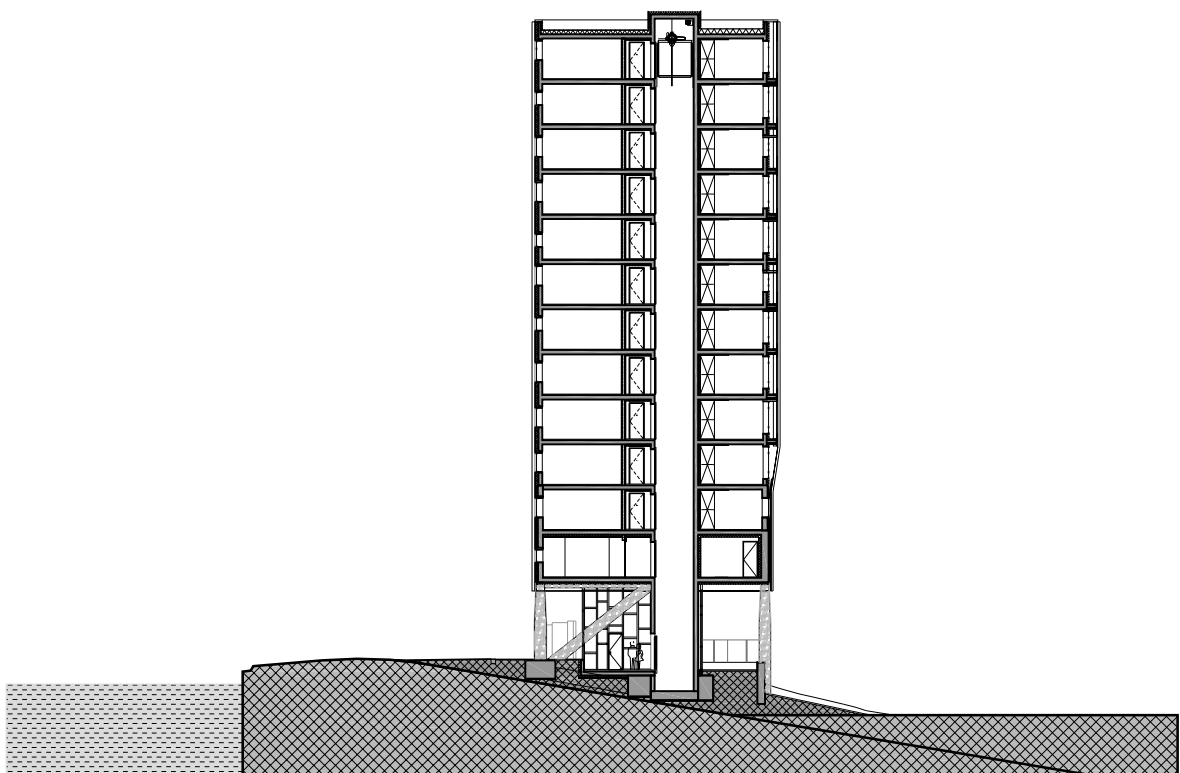


dwarsdoorsnede westtoren

schaal 1:500

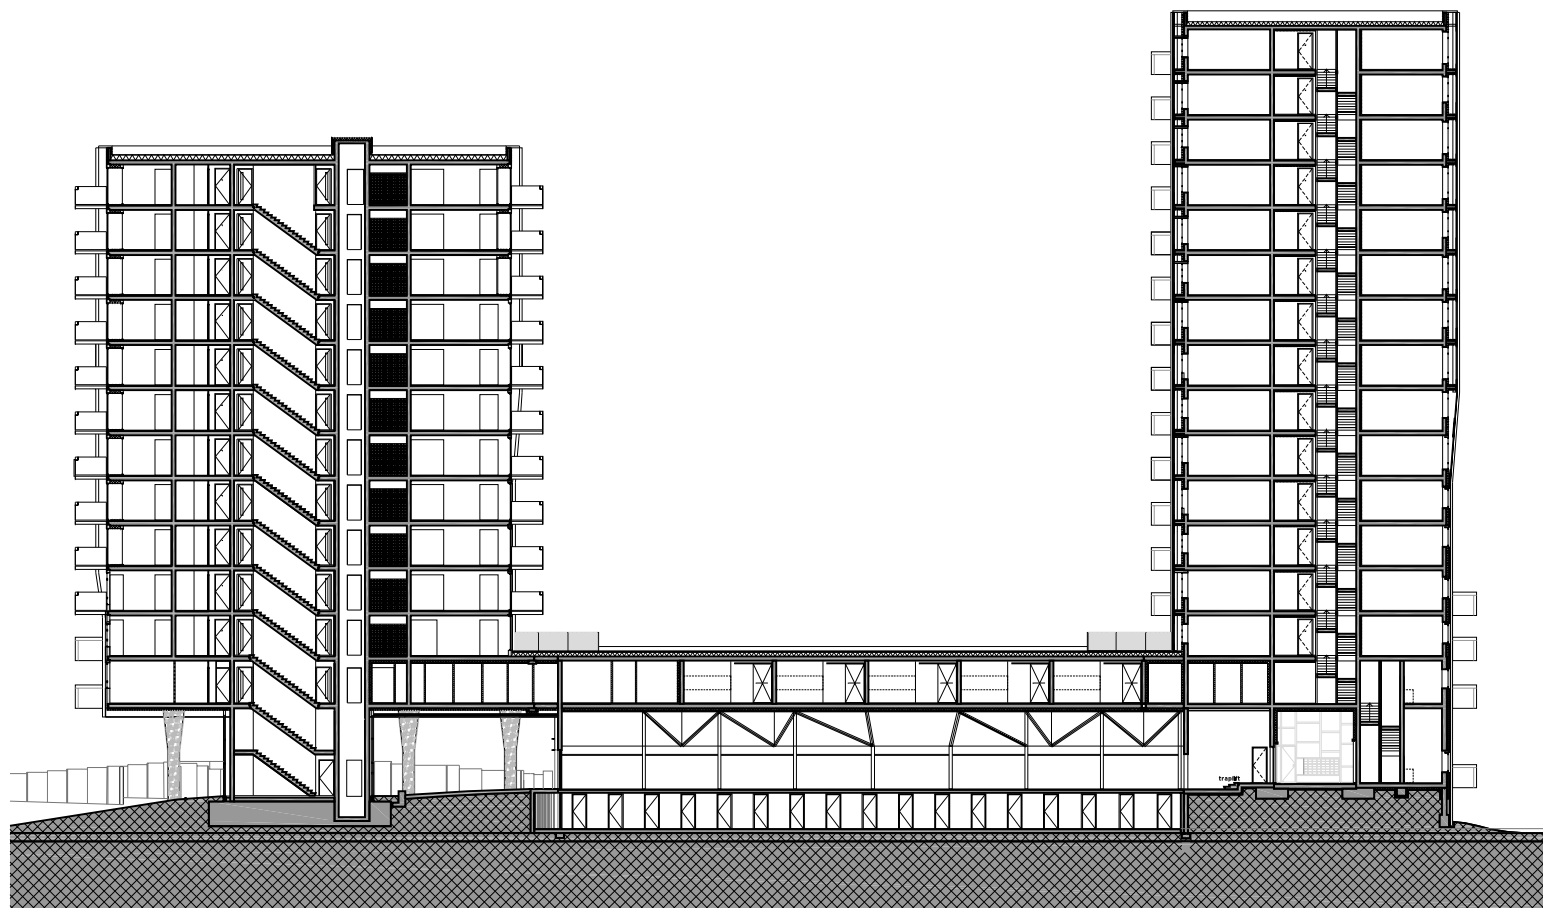


langsdoorsnede

schaal 1:500

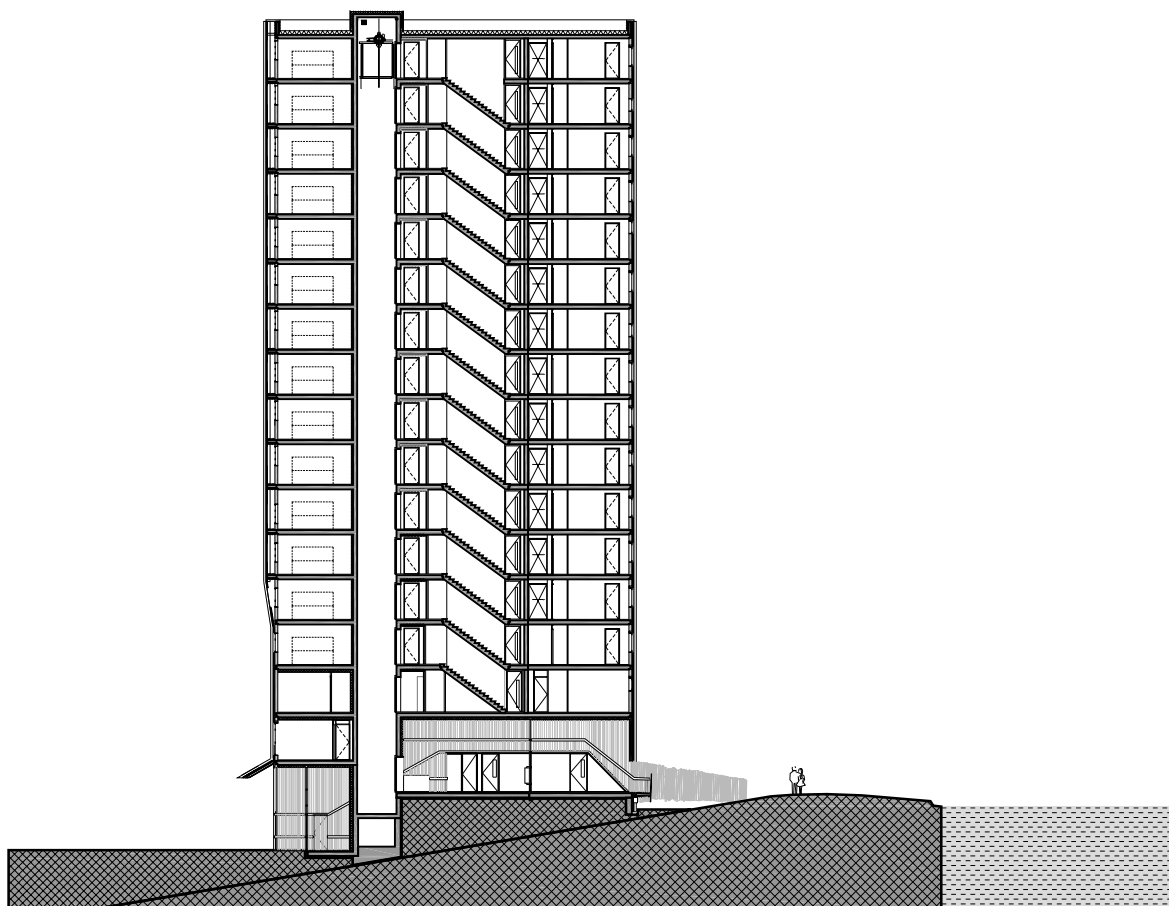


dwarsdoorsnede oosttoren

schaal 1:500

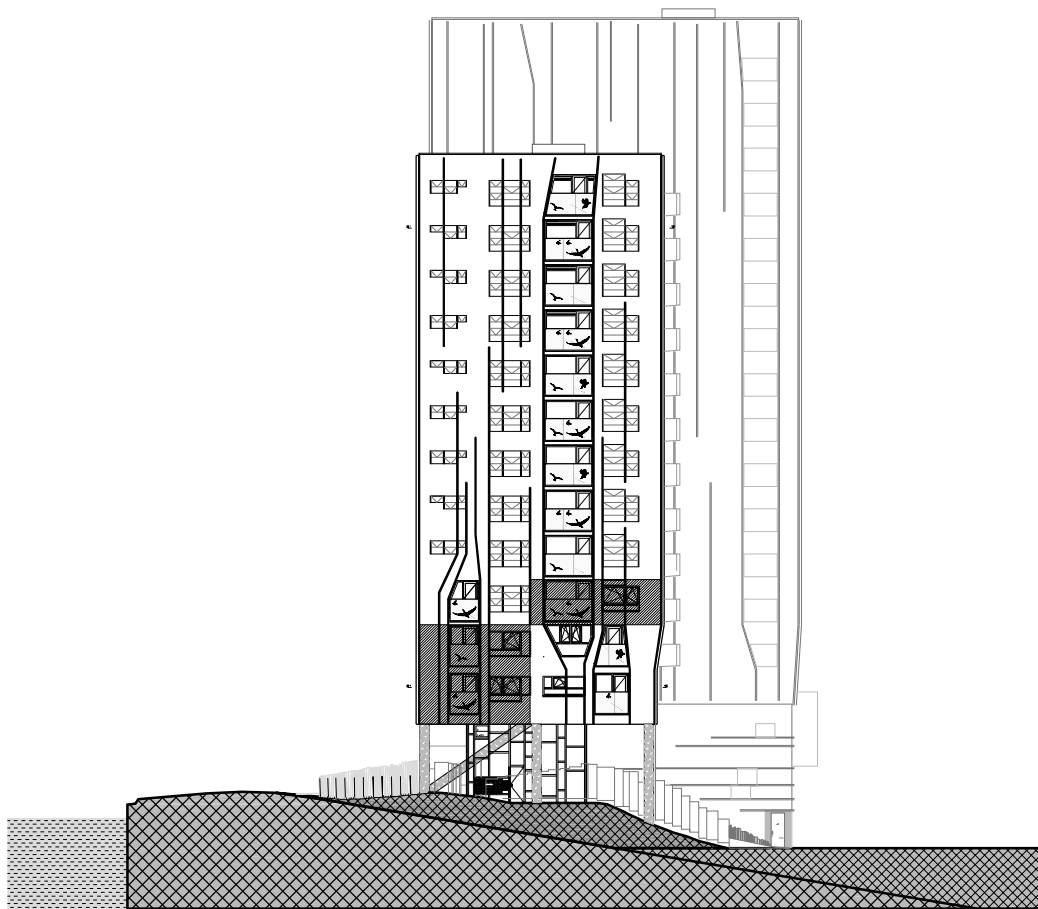


westgevel westtoren

schaal 1:500

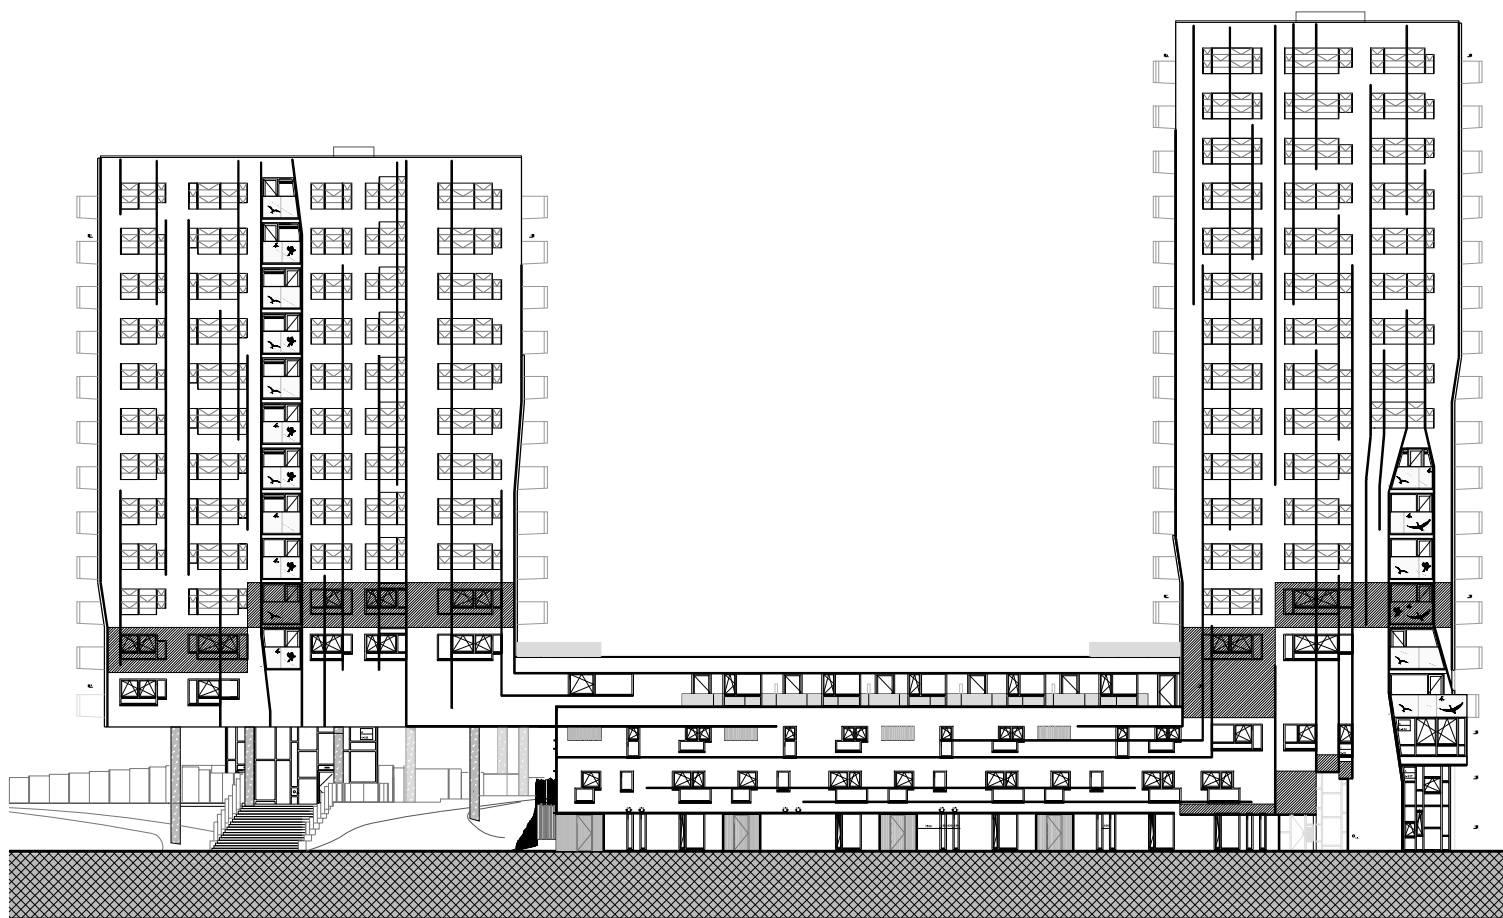


zuidgevel

schaal 1:500

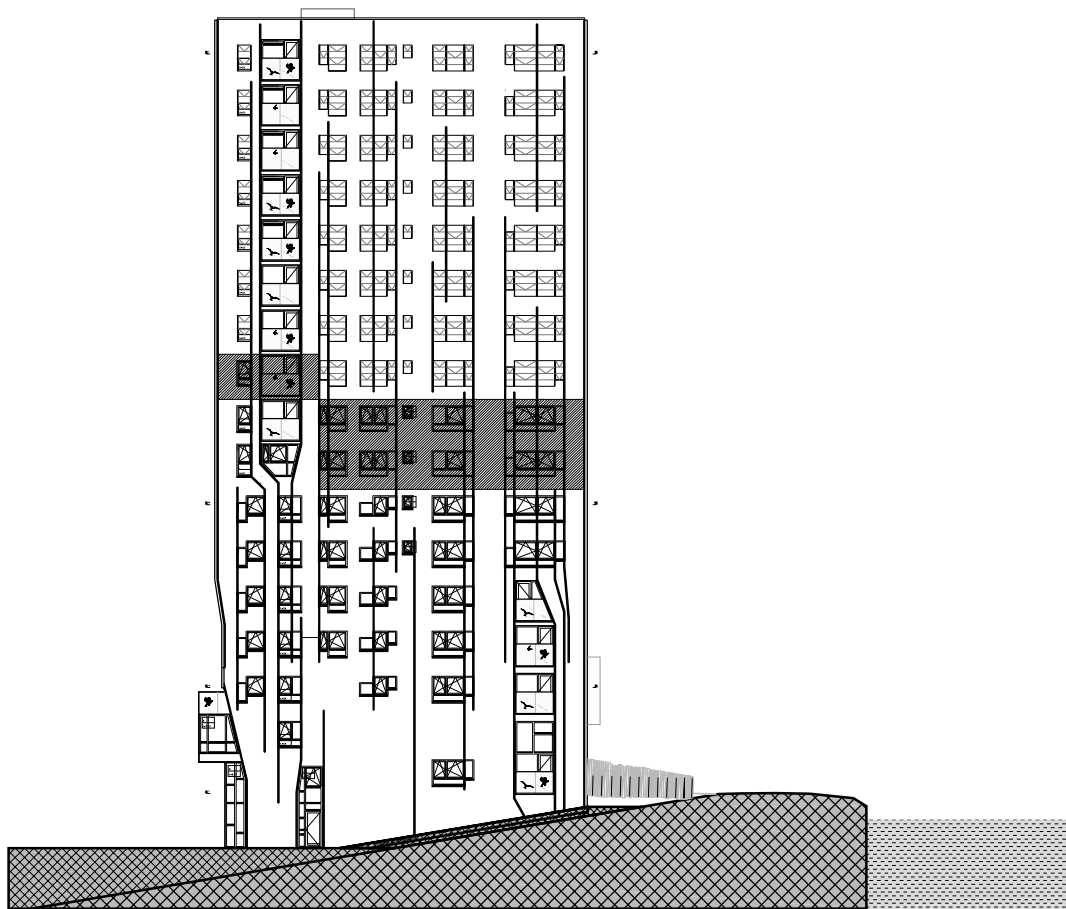

oostgevel oosttoren

schaal 1:500

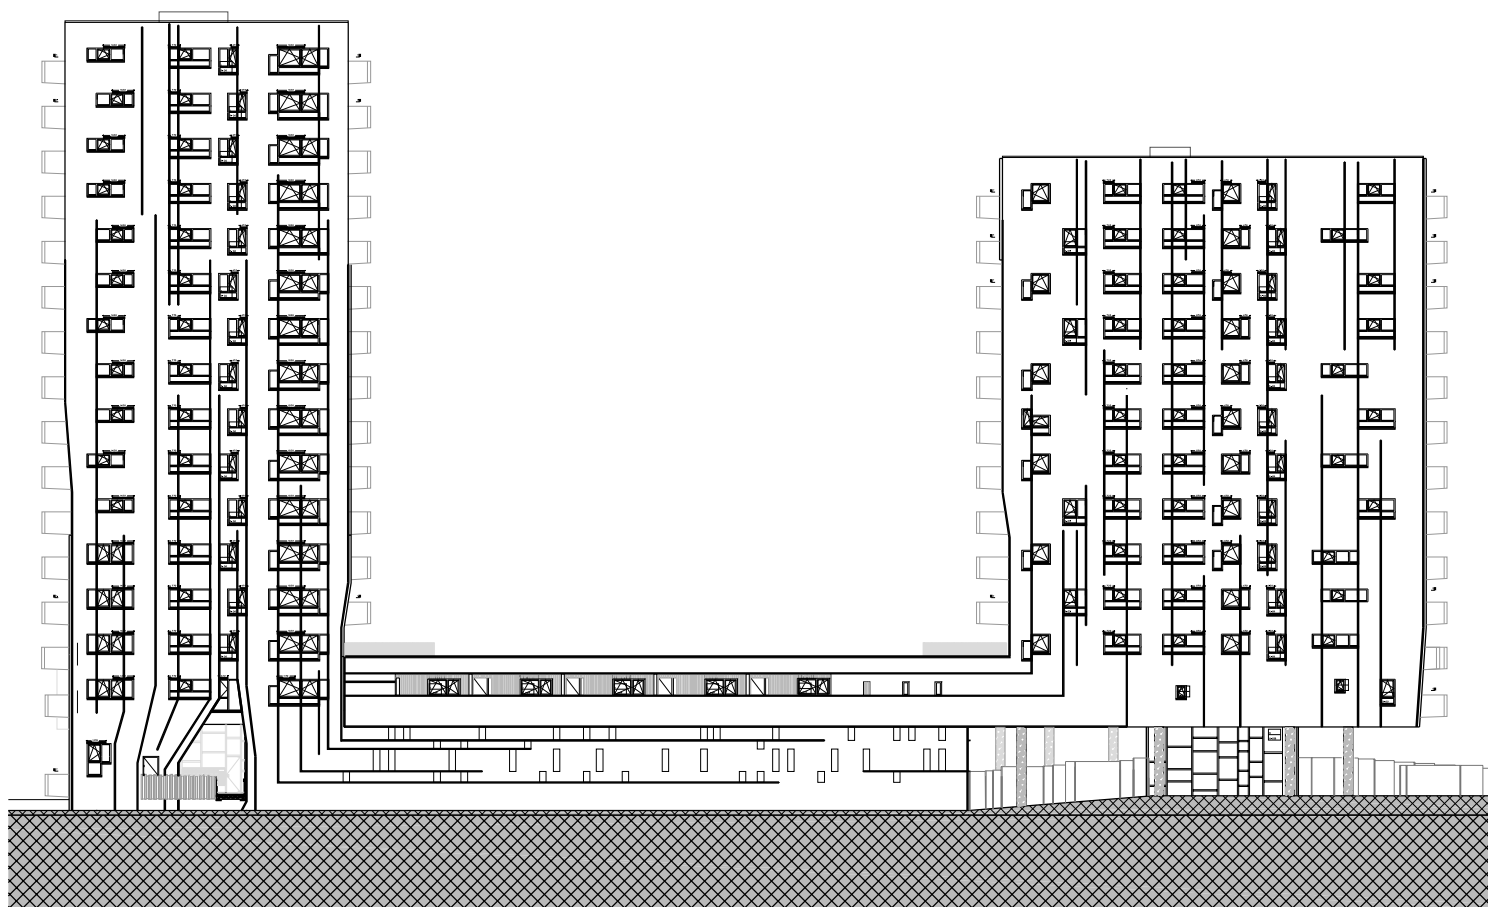

noordgevel

schaal 1:500