

project:

Kadoeler Breek Amsterdam

tekening:

Situatie

schaal:

1:2000

Wilgenbos 20

Postbus 298

3300 AG Dordrecht


telefoon (078) 633 06 60

e-mail egmarchitecten@egm.nl

www.egm.nl

EGM architecten

gecertificeerd: ISO 9001:2000

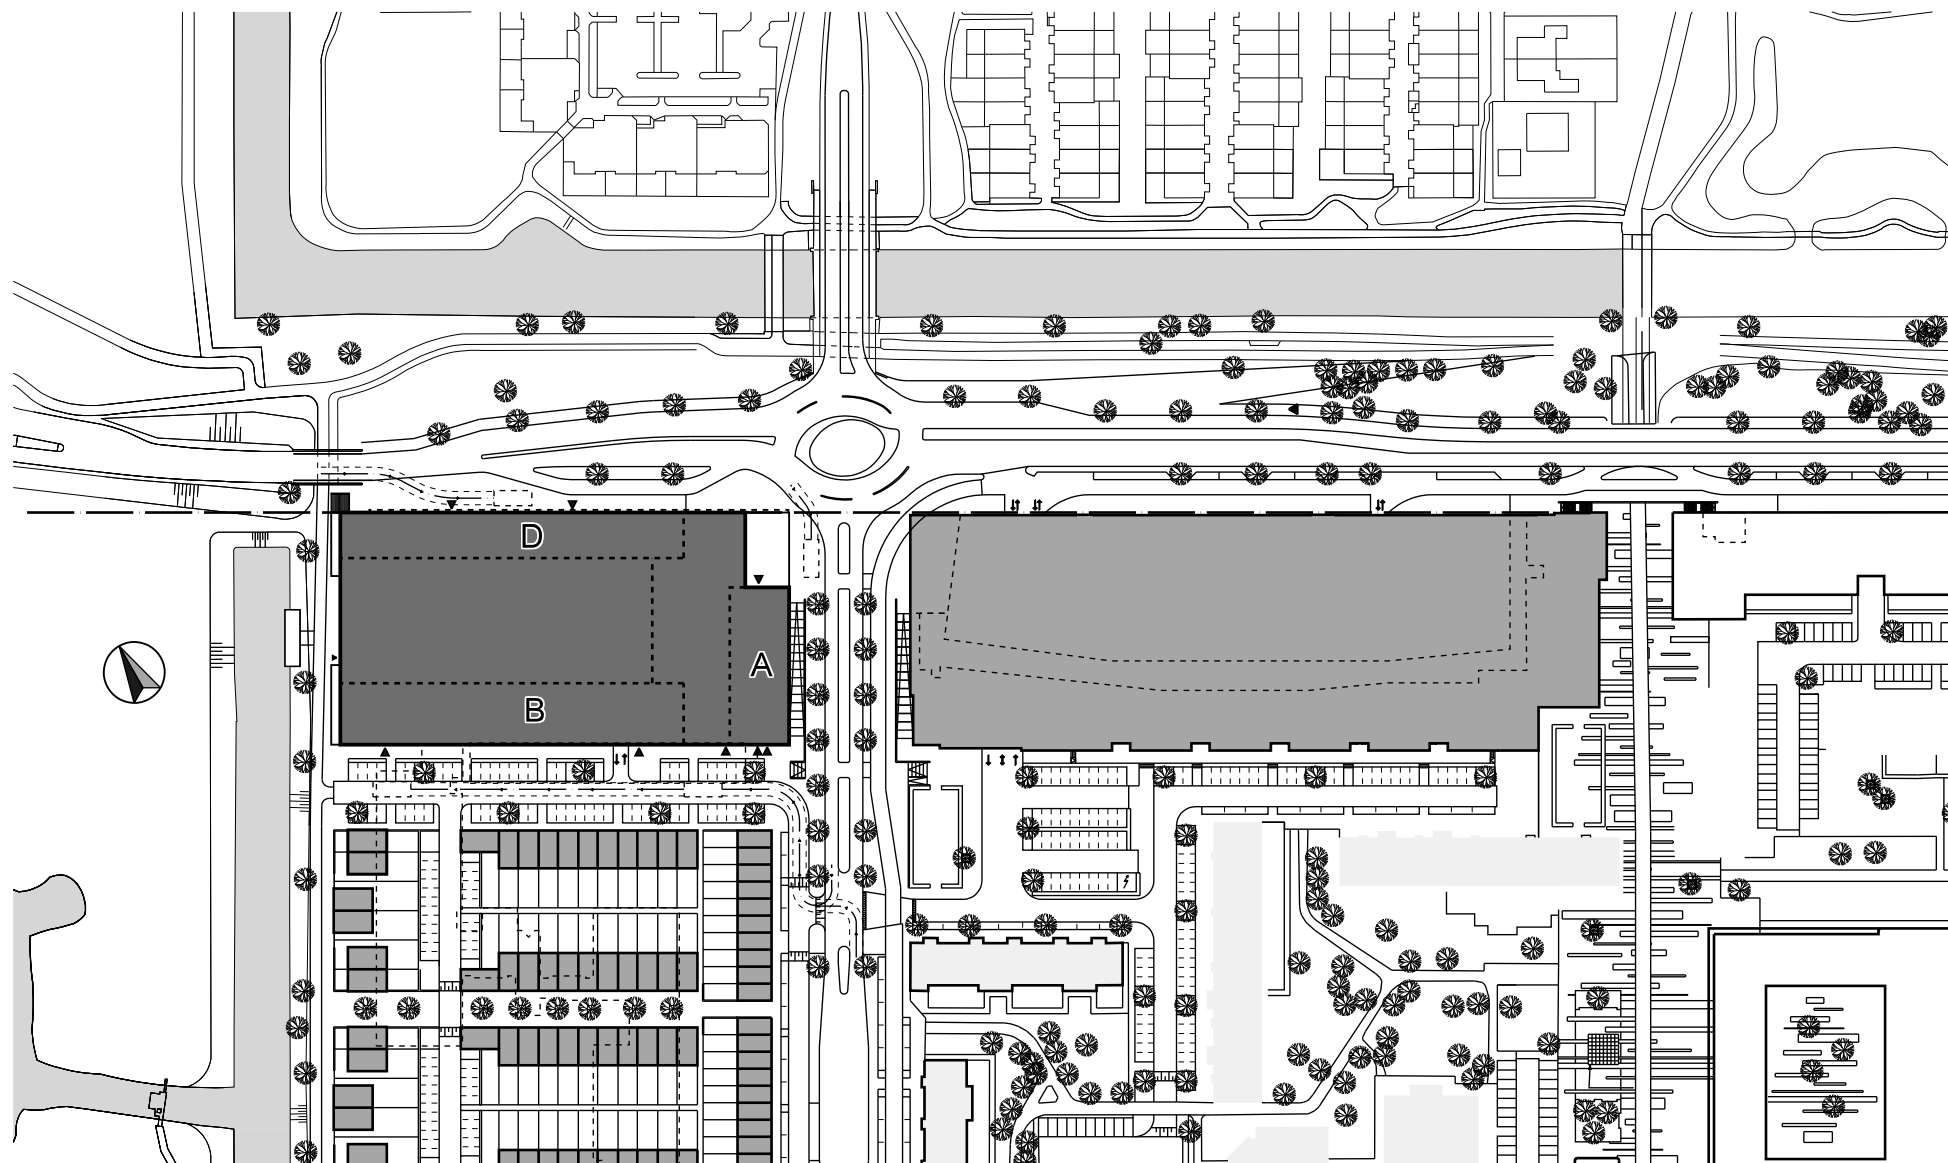

project:

Kadoeler Breek Amsterdam

tekening:

Plattegrond begane grond

schaal:

1:500

Wilgenbos 20

Postbus 298

3300 AG Dordrecht




telefoon (078) 633 06 60

e-mail egmarchitecten@egm.nl

www.egm.nl

EGM architecten

gecertificeerd: ISO 9001:2000

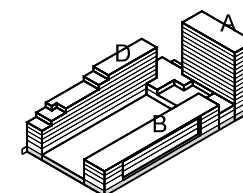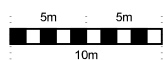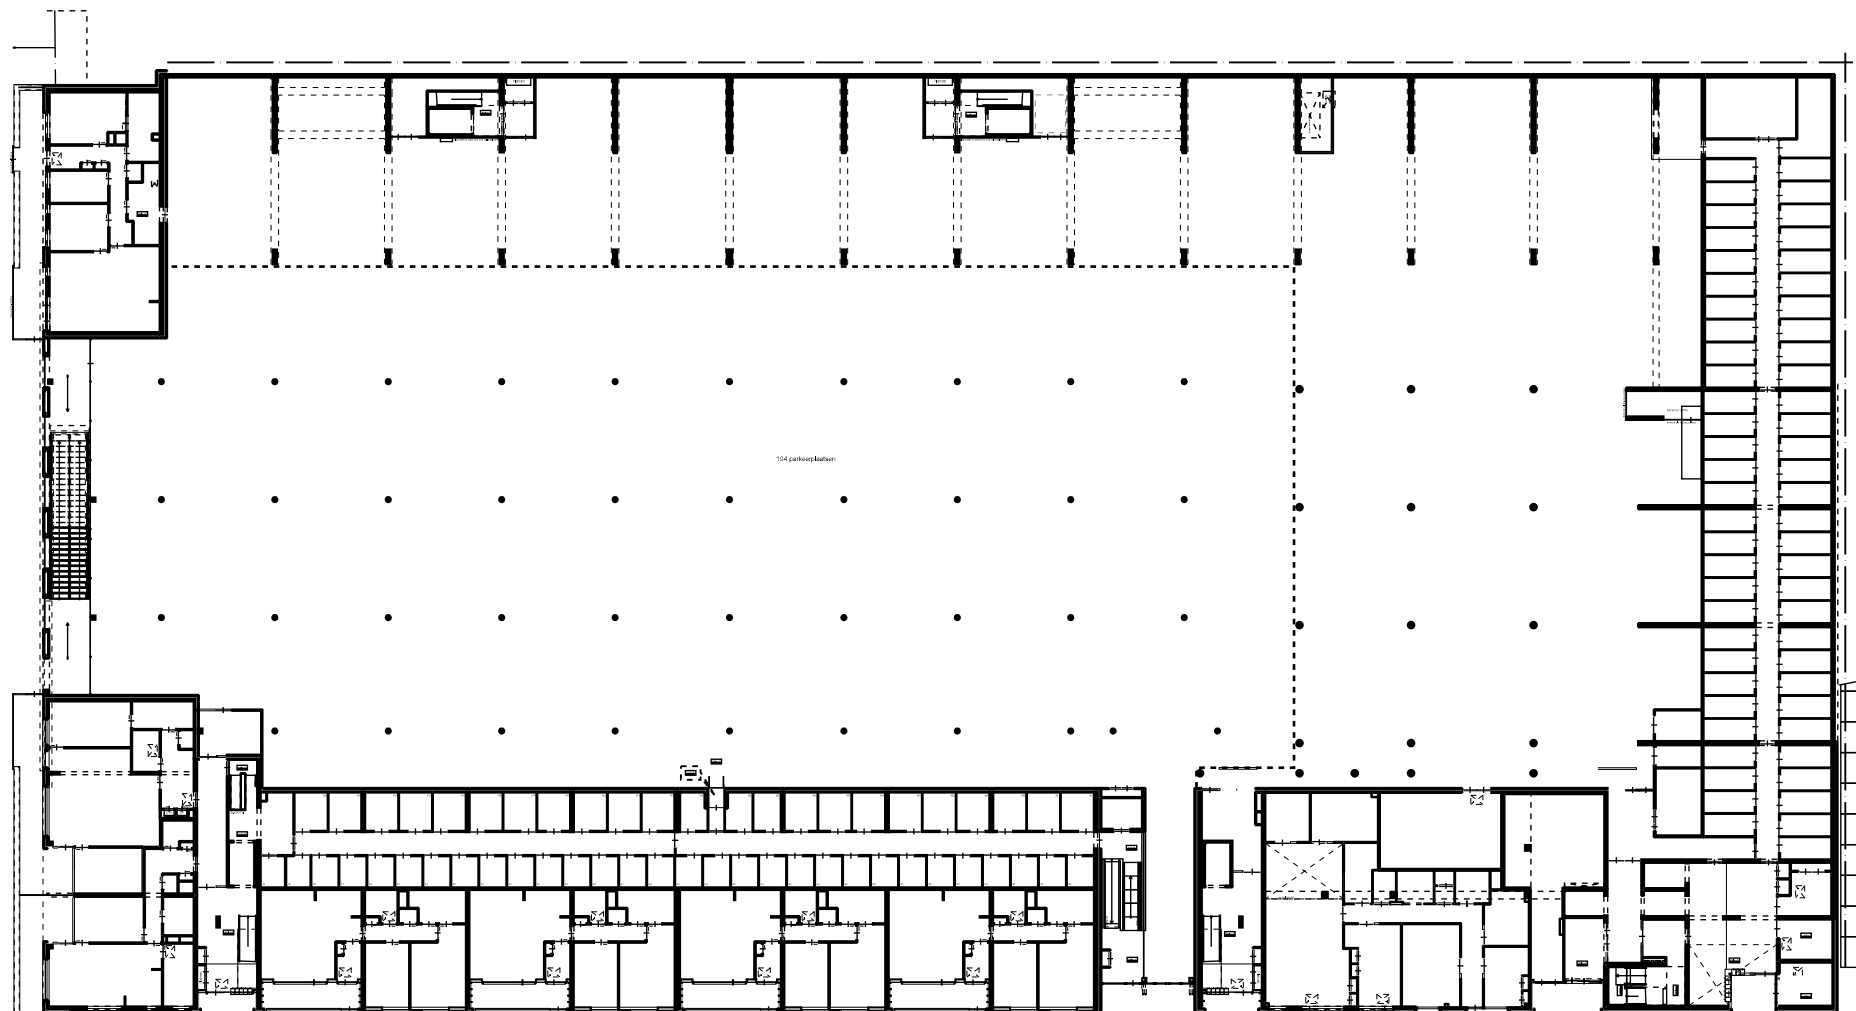

project:

Kadoeler Breek Amsterdam

tekening:

Plattegrond 1e verdieping

schaal:

1:500

Wilgenbos 20

Postbus 298

3300 AG Dordrecht




telefoon (078) 633 06 60

e-mail egmarchitecten@egm.nl

www.egm.nl

EGM architecten

gecertificeerd: ISO 9001:2000

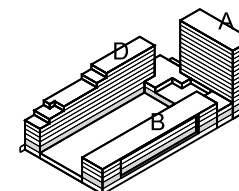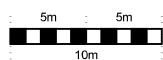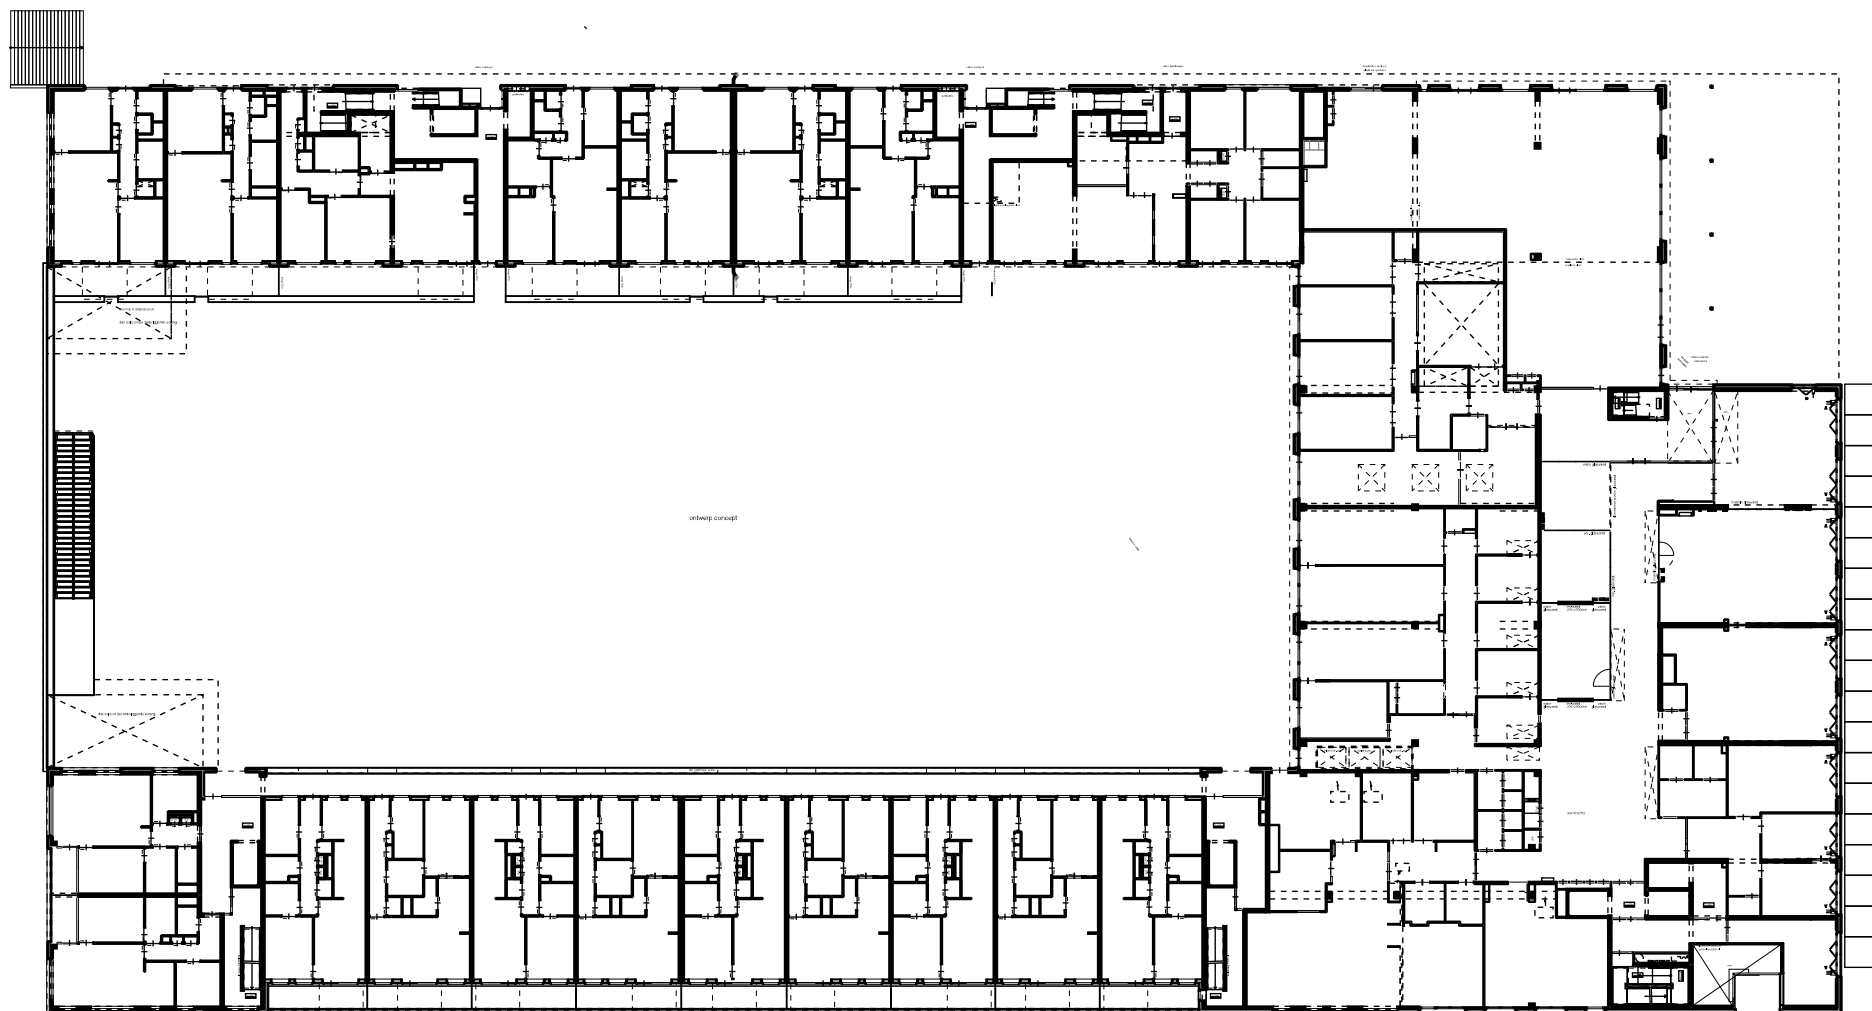

project:

Kadoeler Breek Amsterdam

tekening:

Plattegrond 2e verdieping

schaal:

1:500

Wilgenbos 20

Postbus 298

3300 AG Dordrecht




telefoon (078) 633 06 60

e-mail egmarchitecten@egm.nl

www.egm.nl

EGM architecten

gecertificeerd: ISO 9001:2000

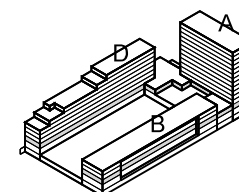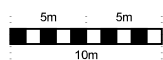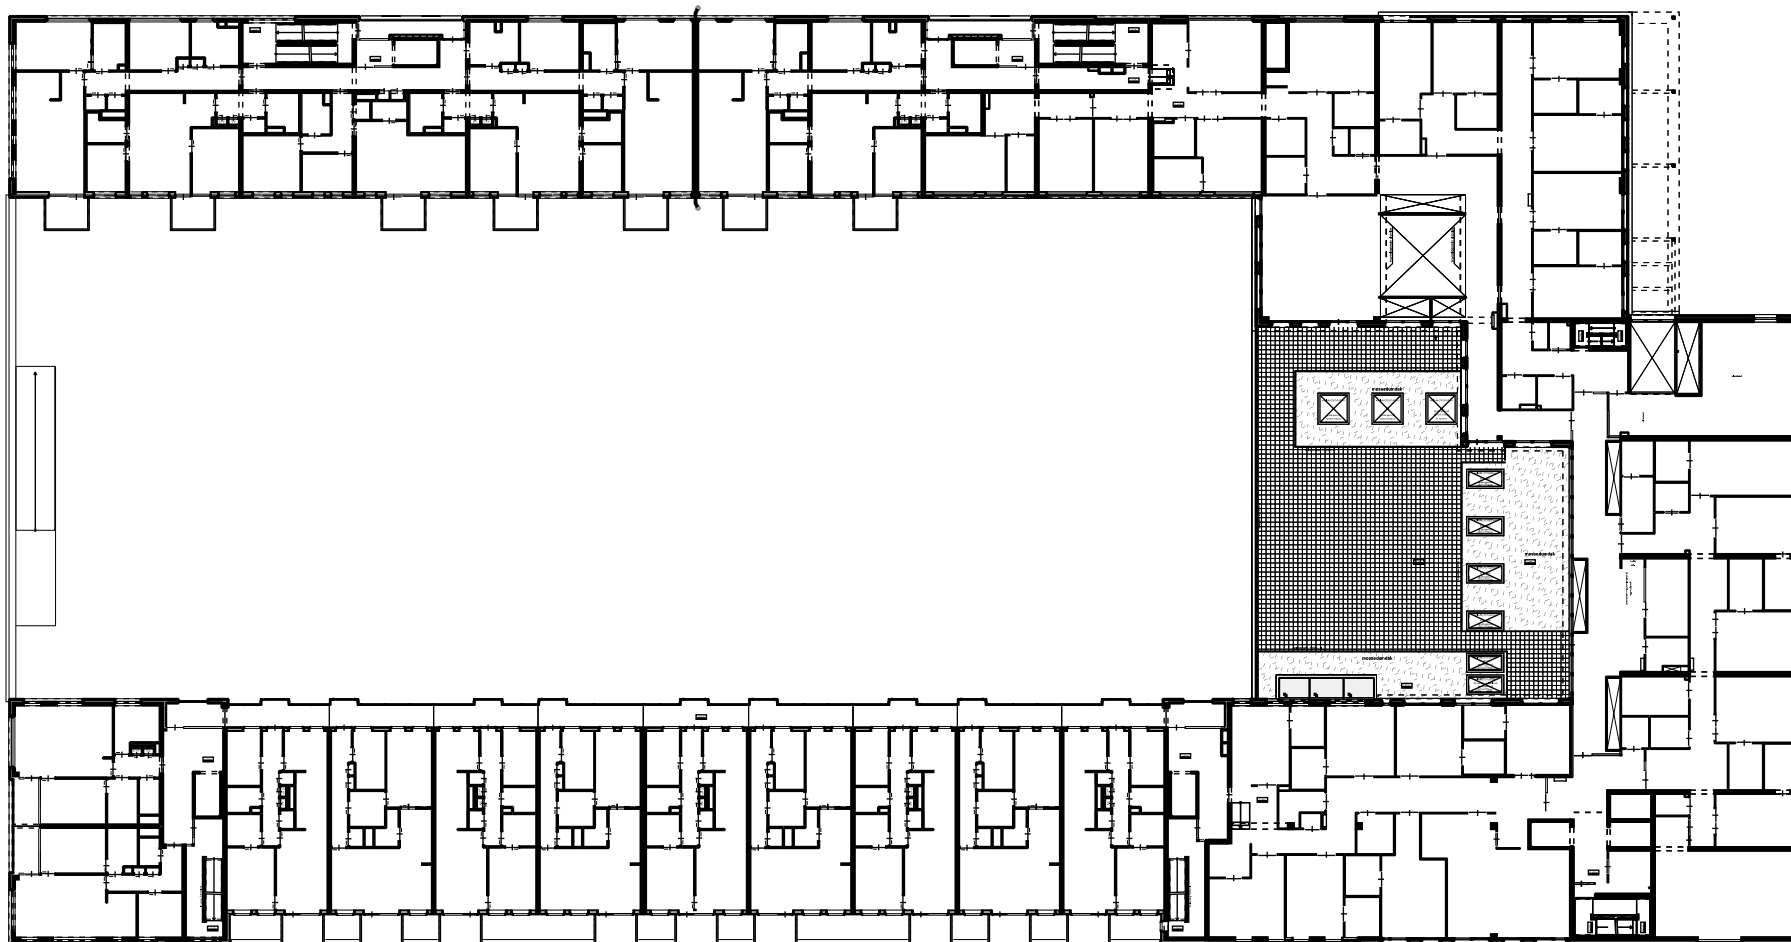

project:

Kadoeler Breek Amsterdam

tekening:

Plattegrond 3e verdieping

schaal:

1:500

Wilgenbos 20

Postbus 298

3300 AG Dordrecht




telefoon (078) 633 06 60

e-mail egmarchitecten@egm.nl

www.egm.nl

EGM architecten

gecertificeerd: ISO 9001:2000

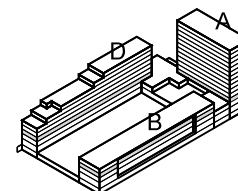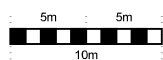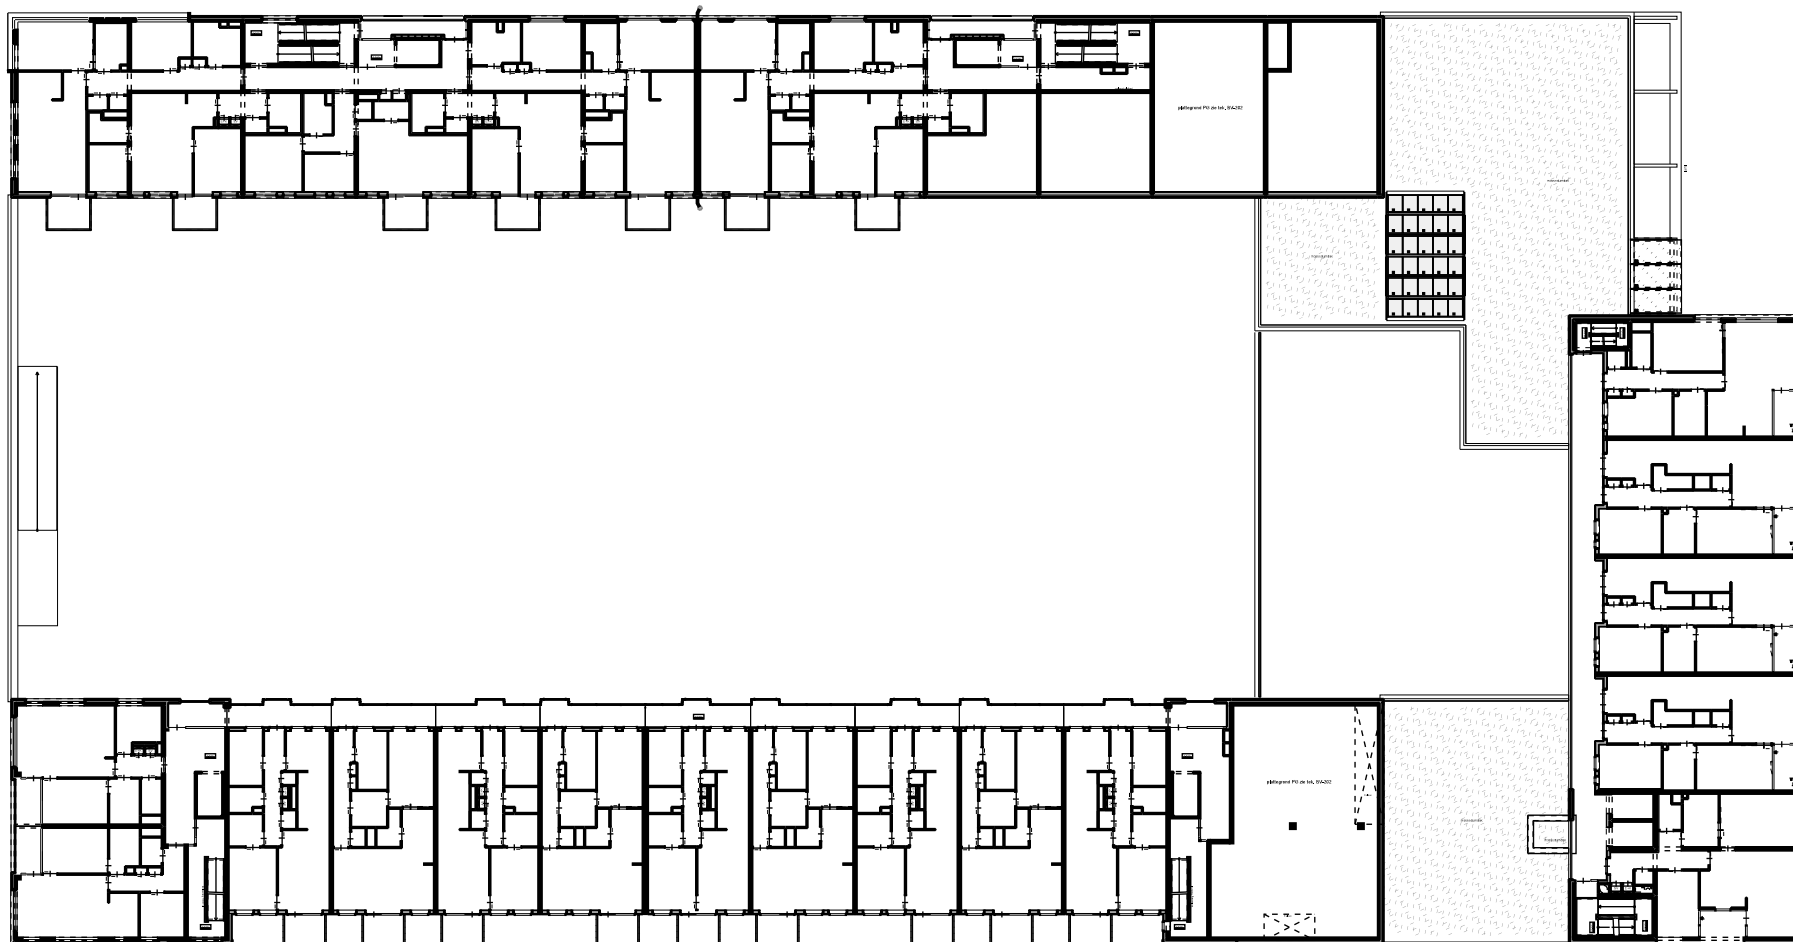

project:

Kadoeler Breek Amsterdam

tekening:

Plattegrond 4e verdieping

schaal:

1:500

Wilgenbos 20

Postbus 298

3300 AG Dordrecht




telefoon (078) 633 06 60

e-mail egmarchitecten@egm.nl

www.egm.nl

EGM architecten

gecertificeerd: ISO 9001:2000

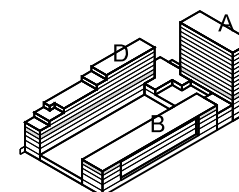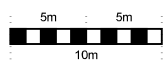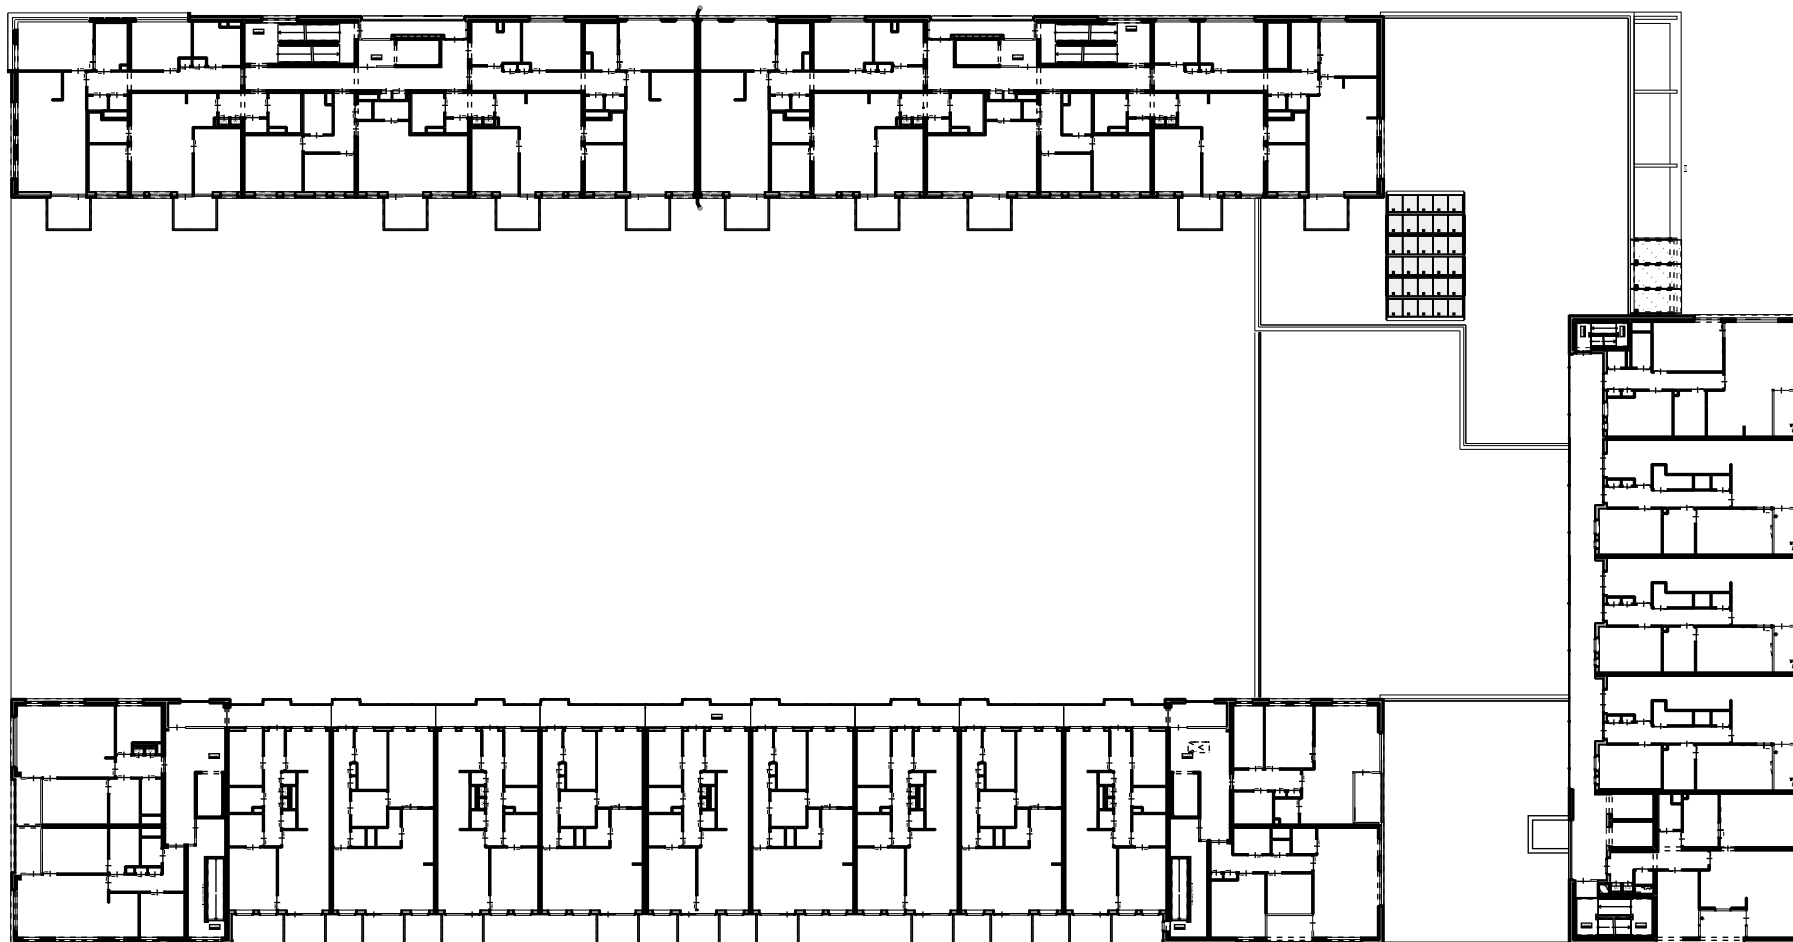

project:

Kadoeler Breek Amsterdam

tekening:

Plattegrond 5e verdieping

schaal:

1:500

Wilgenbos 20

Postbus 298

3300 AG Dordrecht




telefoon (078) 633 06 60

e-mail egmarchitecten@egm.nl

www.egm.nl

EGM architecten

gecertificeerd: ISO 9001:2000

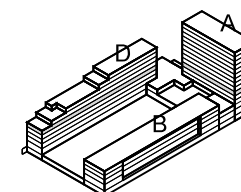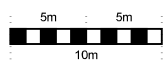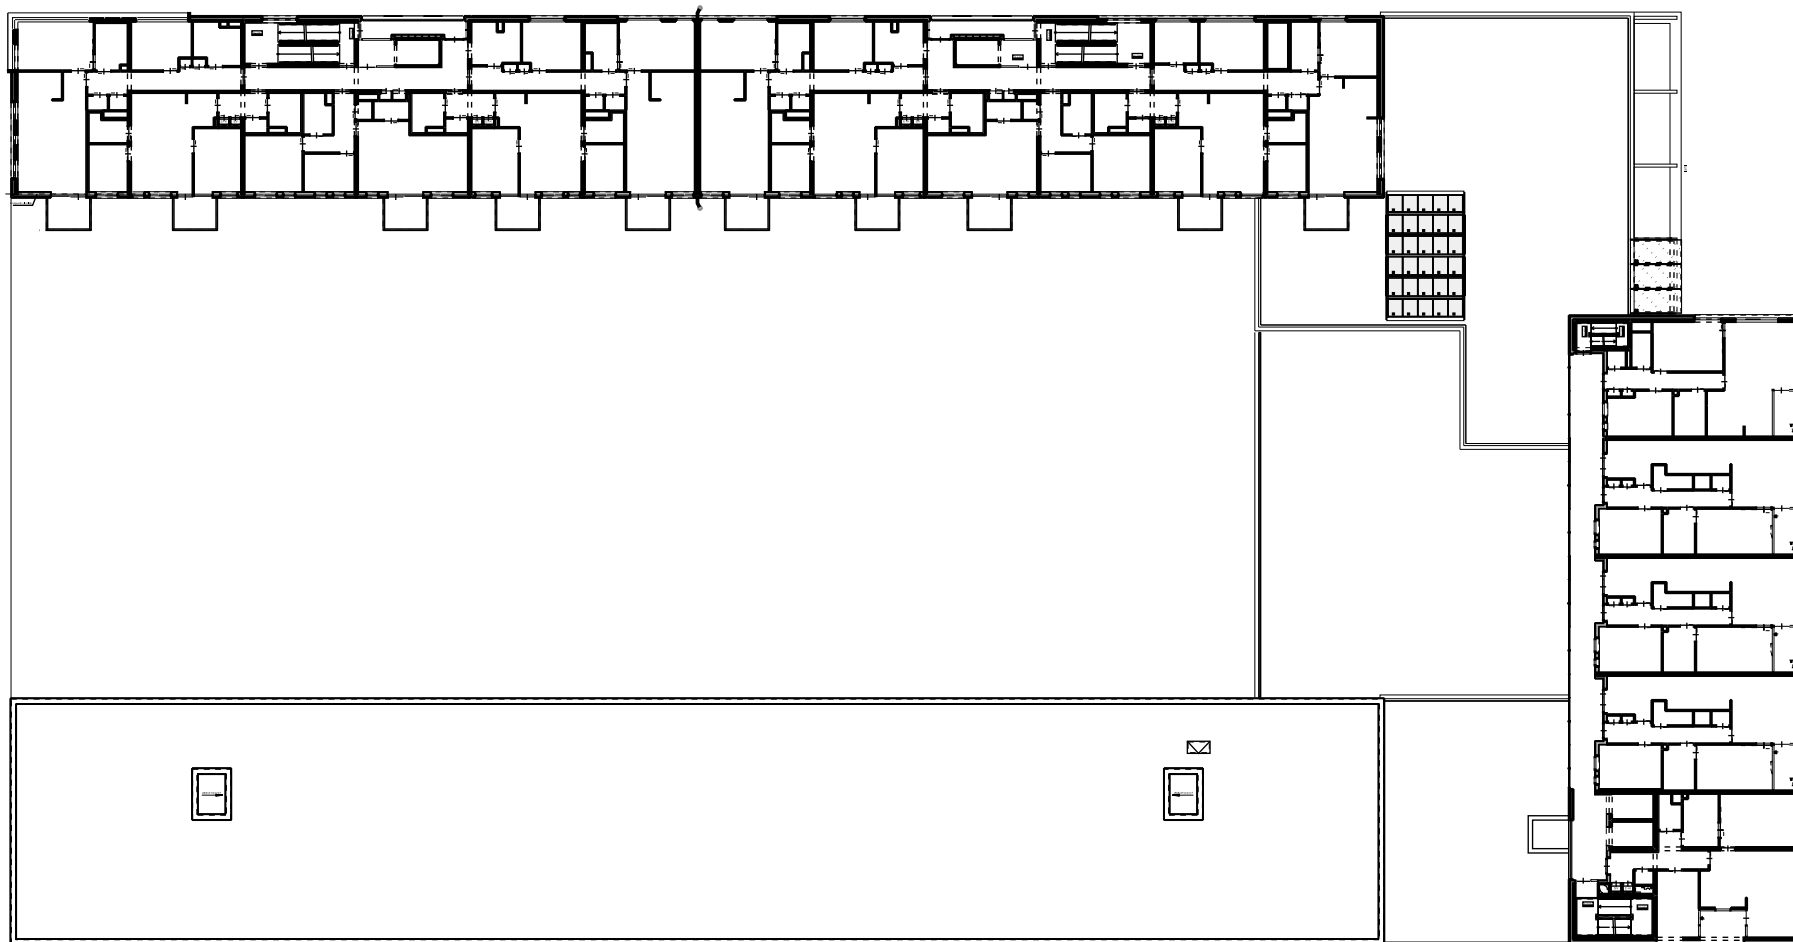

project:

Kadoeler Breek Amsterdam

tekening:

Plattegrond 6e verdieping

schaal:

1:500

Wilgenbos 20

Postbus 298

3300 AG Dordrecht




telefoon (078) 633 06 60

e-mail egmarchitecten@egm.nl

www.egm.nl

EGM architecten

gecertificeerd: ISO 9001:2000

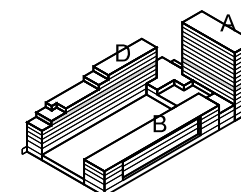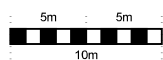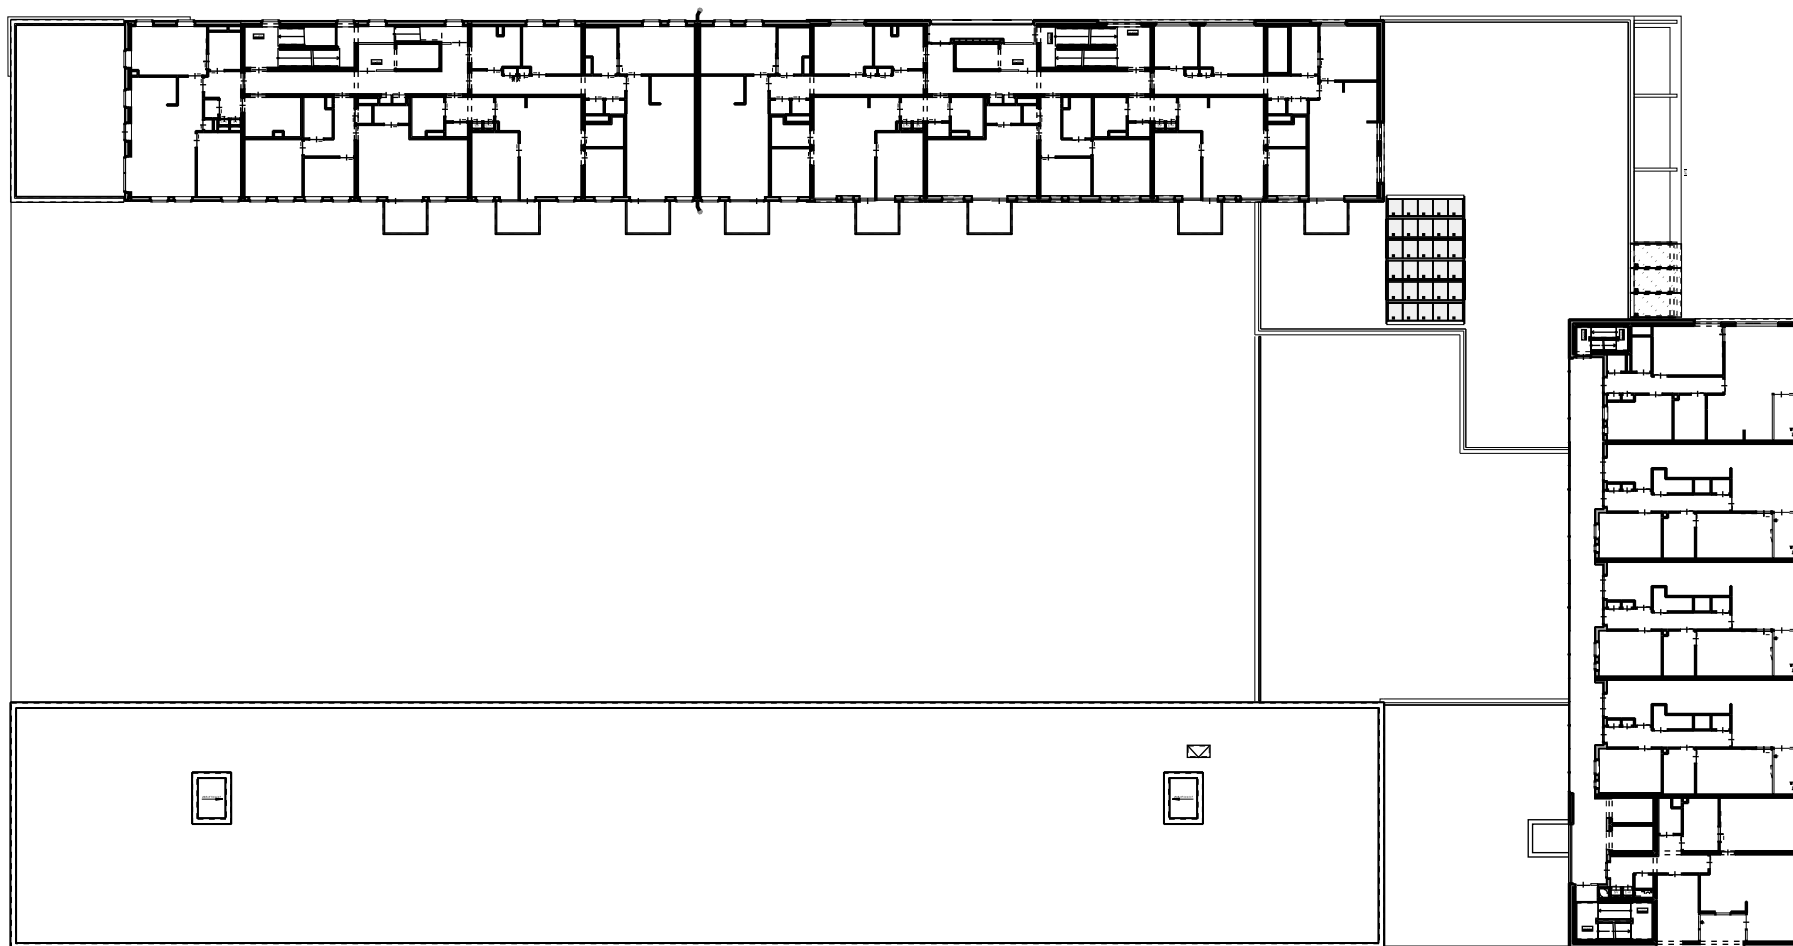

project:

Kadoeler Breek Amsterdam

tekening:

Plattegrond 7e verdieping

schaal:

1:500

Wilgenbos 20

Postbus 298

3300 AG Dordrecht




telefoon (078) 633 06 60

e-mail egmarchitecten@egm.nl

www.egm.nl

EGM architecten

gecertificeerd: ISO 9001:2000

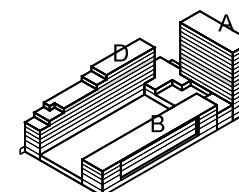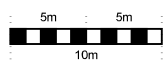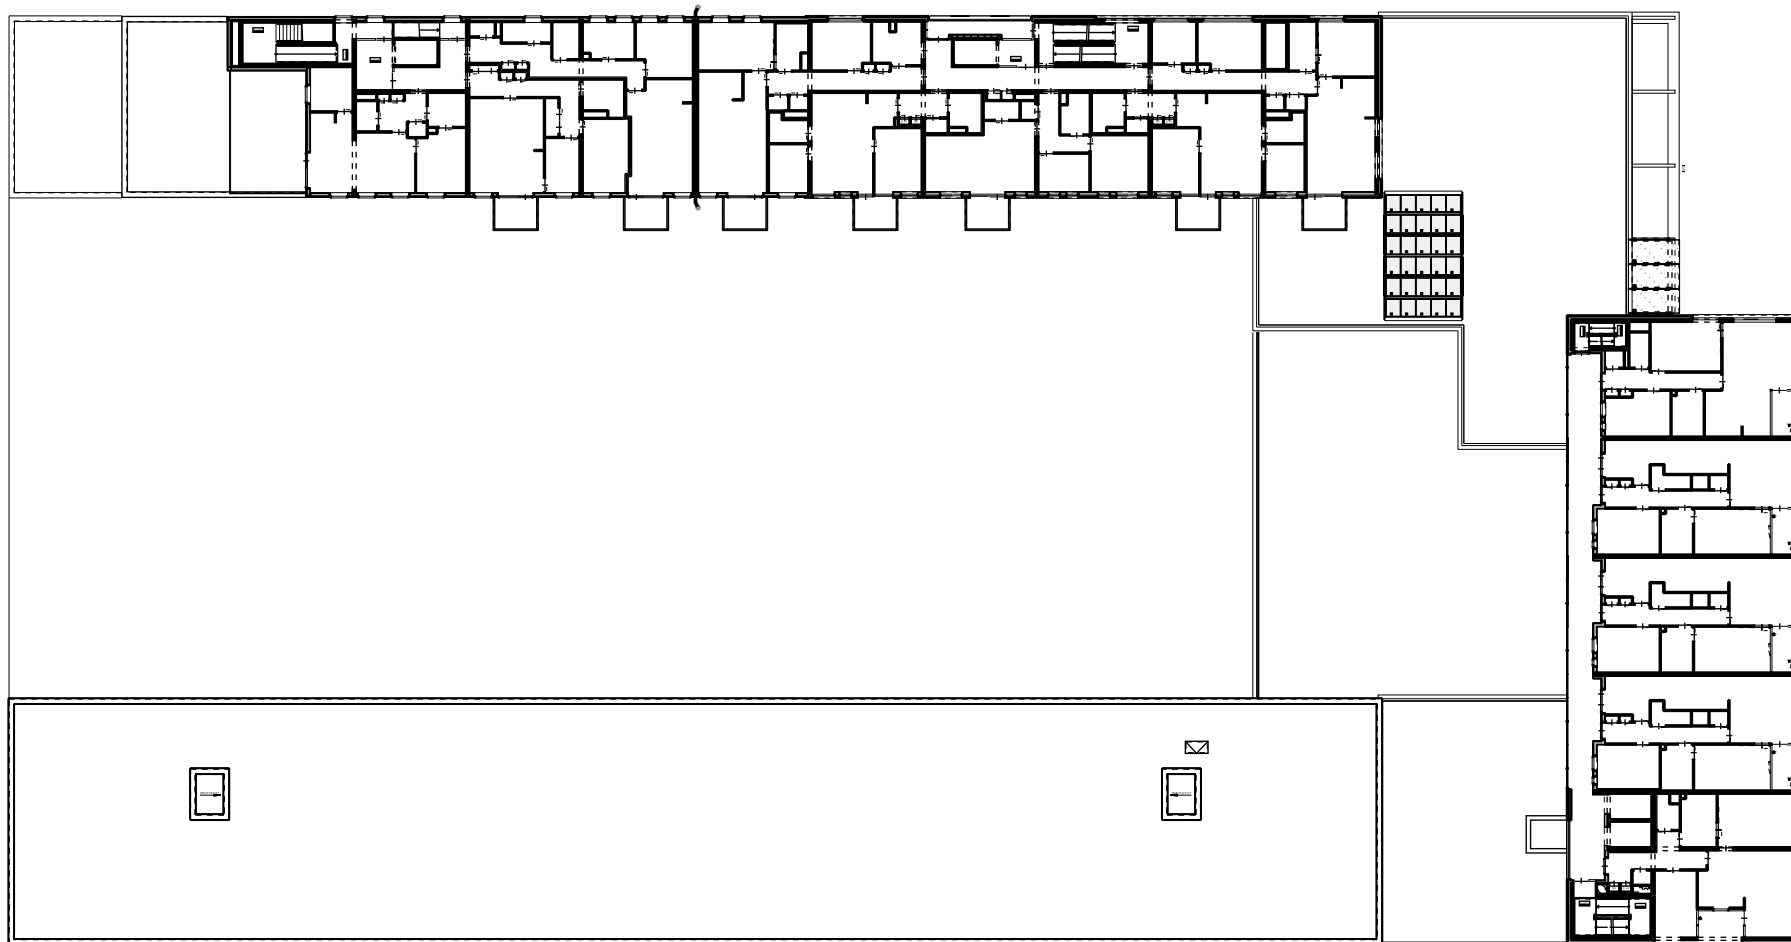

project:

Kadoeler Breek Amsterdam

tekening:

Plattegrond 8e verdieping

schaal:

1:500

Wilgenbos 20

Postbus 298

3300 AG Dordrecht




telefoon (078) 633 06 60

e-mail egmarchitecten@egm.nl

www.egm.nl

EGM architecten

gecertificeerd: ISO 9001:2000

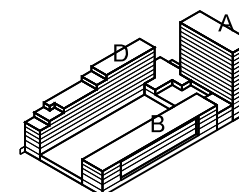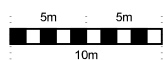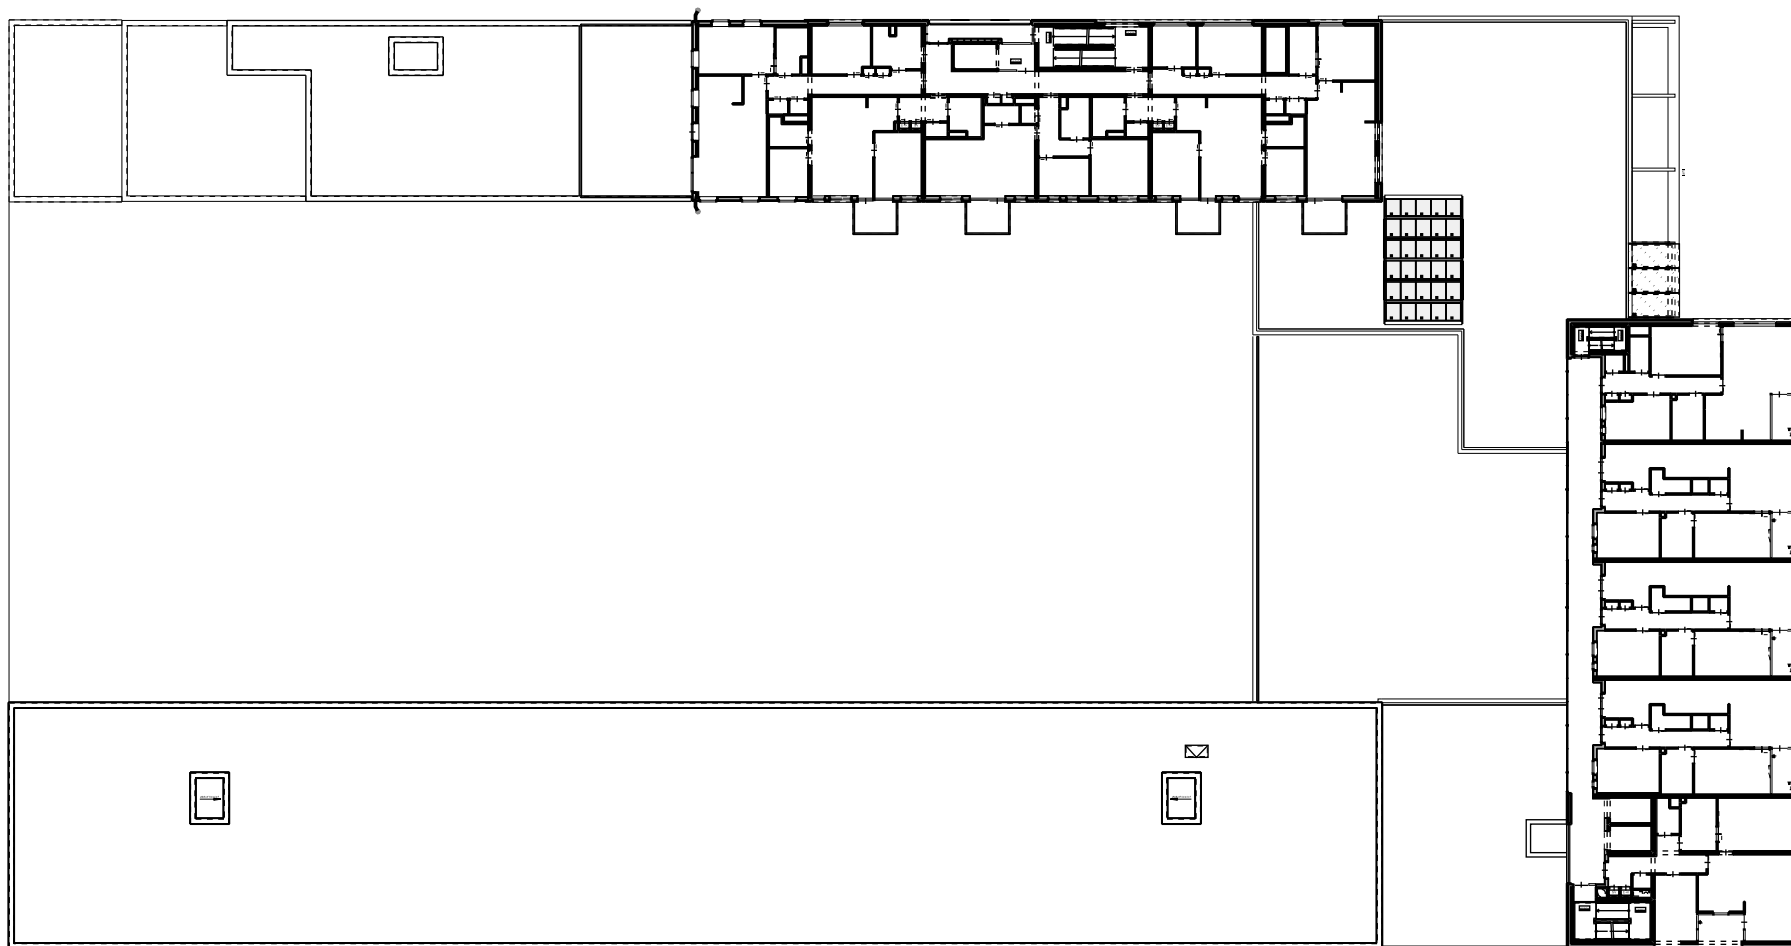

project:

Kadoeler Breek Amsterdam

tekening:

Plattegrond 9e verdieping

schaal:

1:500

Wilgenbos 20

Postbus 298

3300 AG Dordrecht




telefoon (078) 633 06 60

e-mail egmarchitecten@egm.nl

www.egm.nl

EGM architecten

gecertificeerd: ISO 9001:2000

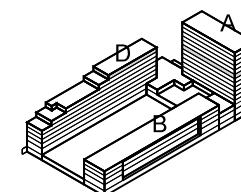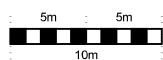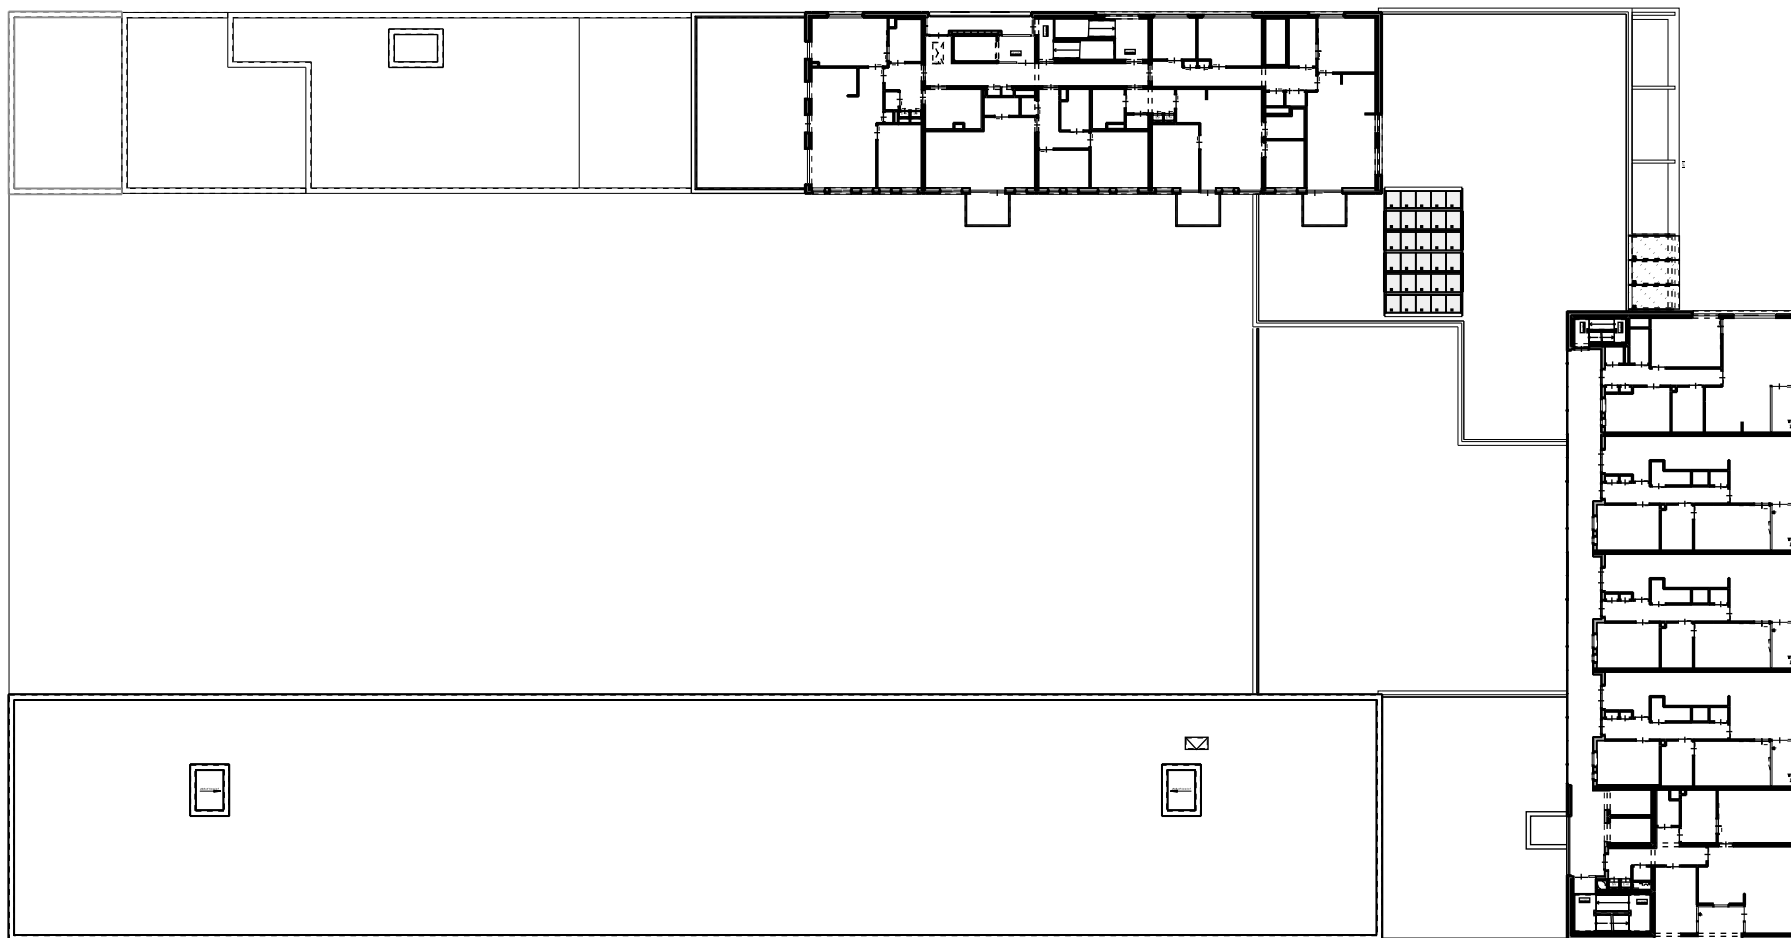

project:

Kadoeler Breek Amsterdam

tekening:

Plattegrond 10e t/m 14e verdieping

schaal:

1:500

Wilgenbos 20

Postbus 298

3300 AG Dordrecht




telefoon (078) 633 06 60

e-mail egmarchitecten@egm.nl

www.egm.nl

EGM architecten

gecertificeerd: ISO 9001:2000

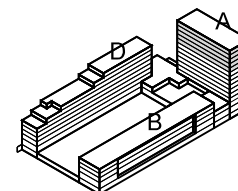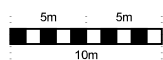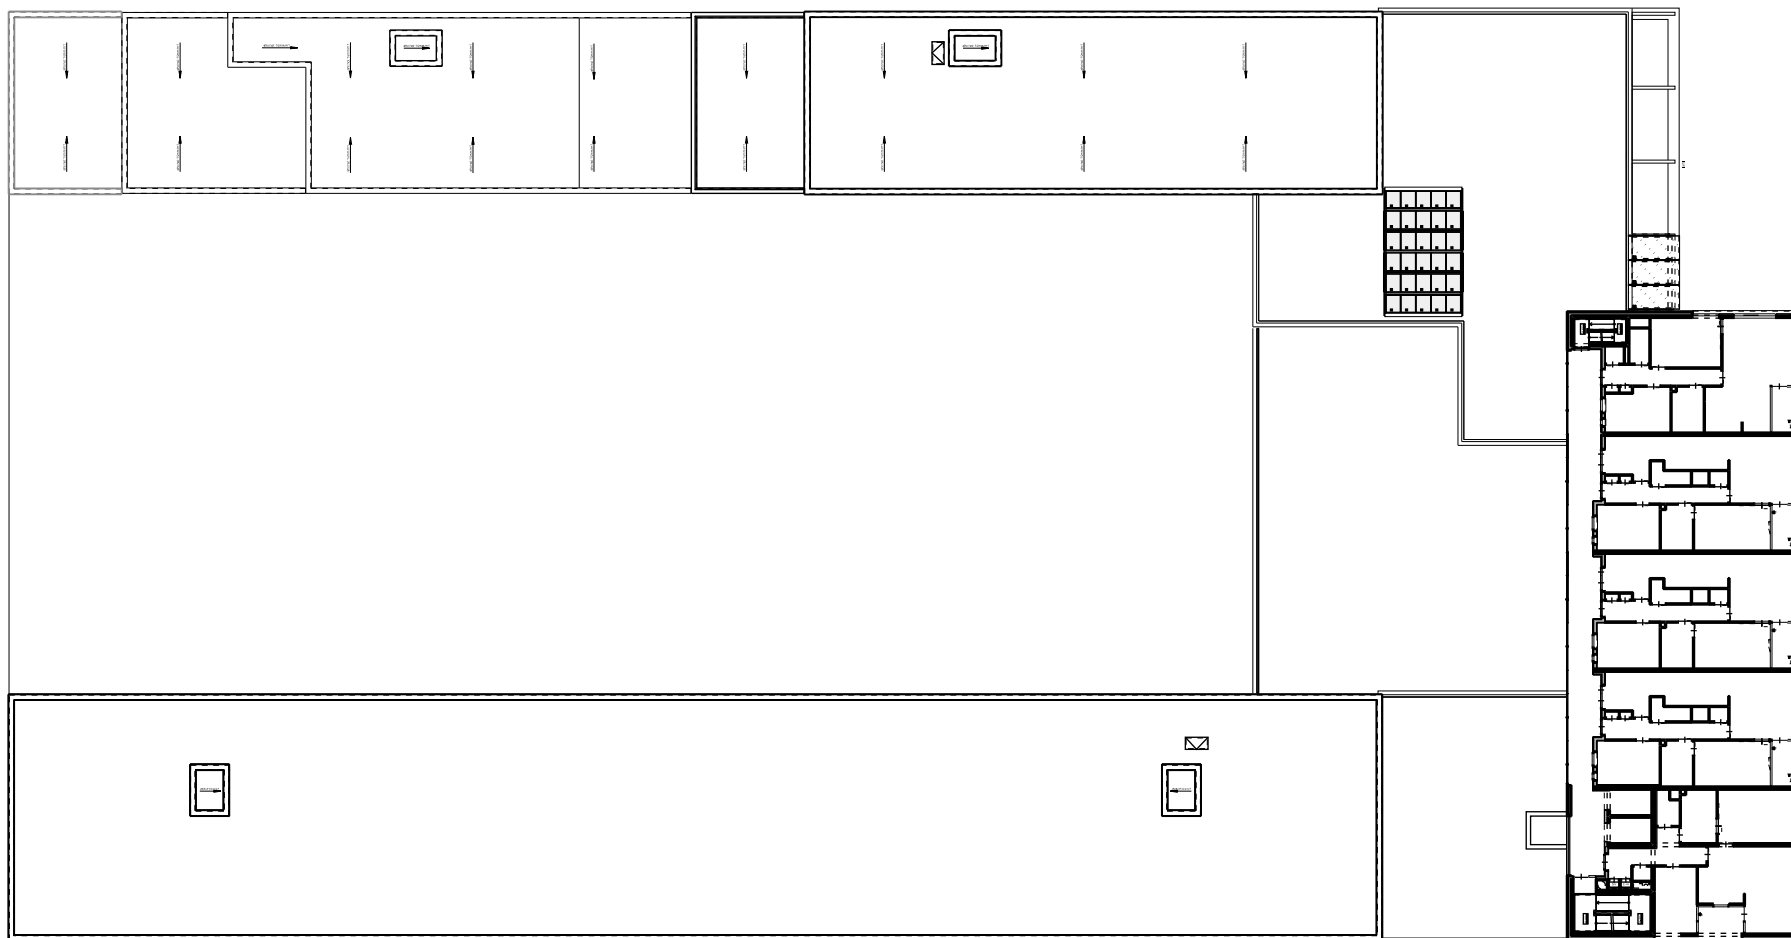

project:

Kadoeler Breek Amsterdam

tekening:

Plattegrond dak

schaal:

1:500

Wilgenbos 20

Postbus 298

3300 AG Dordrecht




telefoon (078) 633 06 60

e-mail egmarchitecten@egm.nl

www.egm.nl

EGM architecten

gecertificeerd: ISO 9001:2000

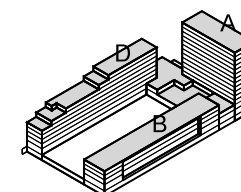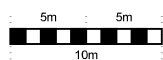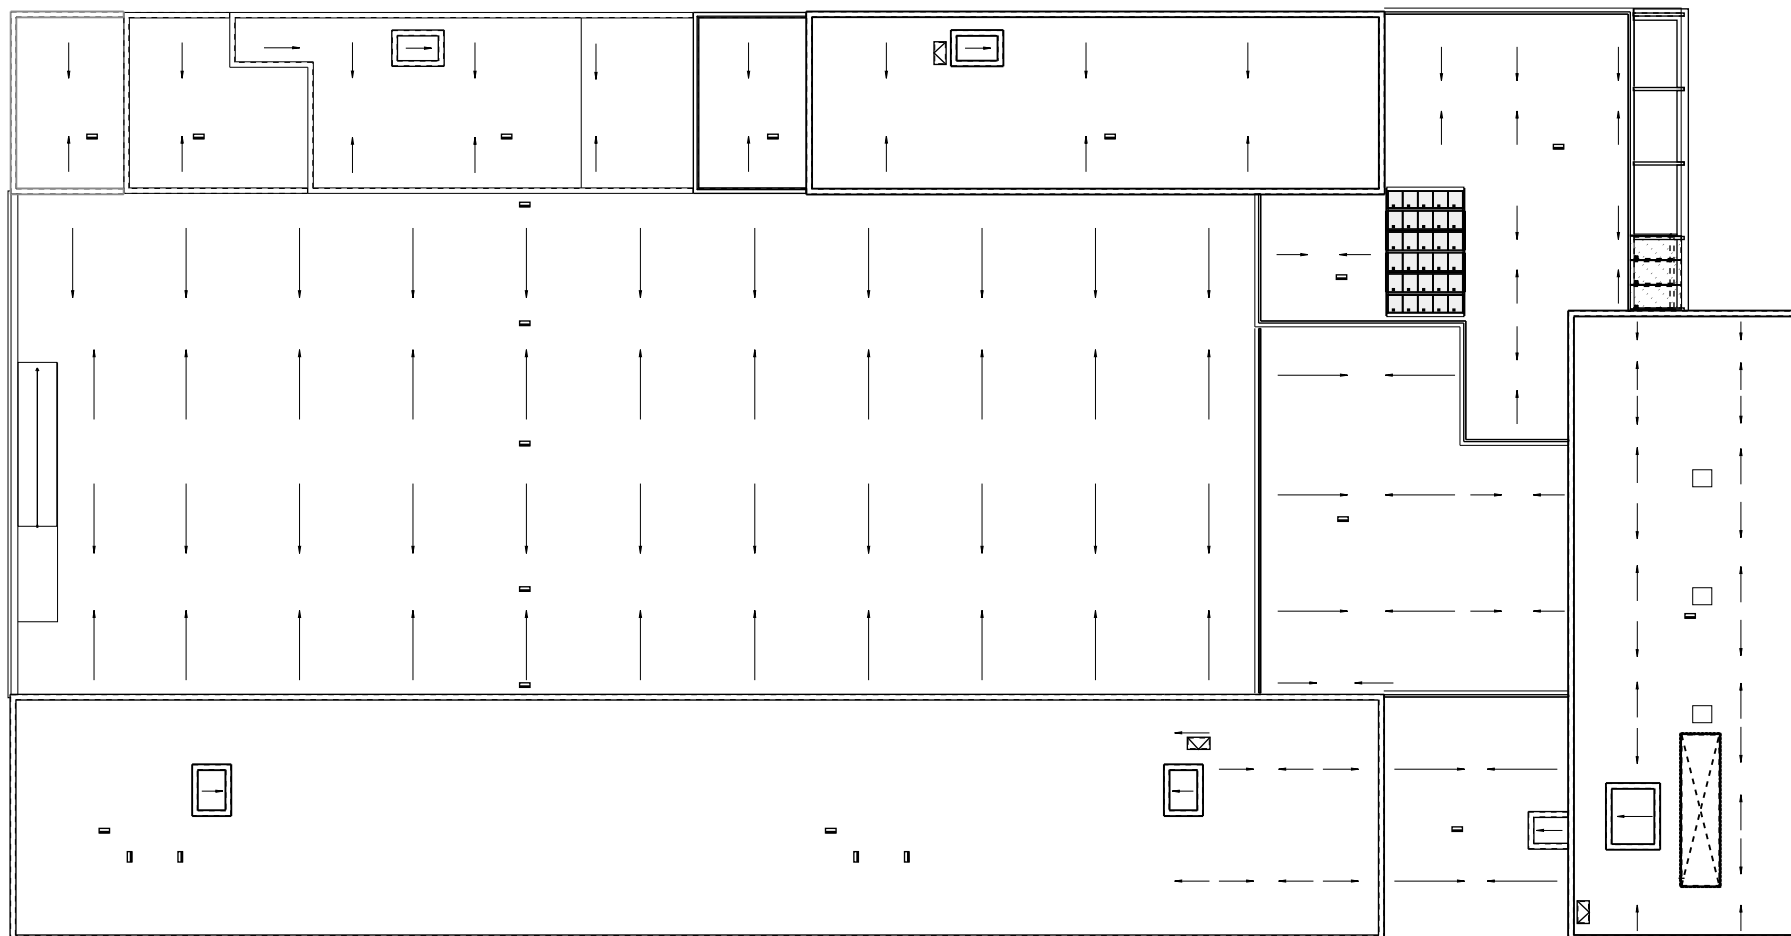

project:

Kadoeler Breek Amsterdam

tekening:

gevel aanzicht Zuid-West

schaal:

1:500

Wilgenbos 20

Postbus 298

3300 AG Dordrecht

telefoon (078) 633 06 60

e-mail egmarchitecten@egm.nl



www.egm.nl

EGM architecten

gecertificeerd: ISO 9001:2000



schaal= 1:500

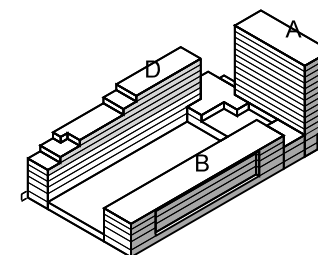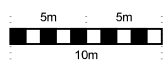

project:

Kadoeler Breek Amsterdam

tekening:

gevel aanzicht Zuid-Oost

schaal:

1:500

Wilgenbos 20

Postbus 298

3300 AG Dordrecht

telefoon (078) 633 06 60

e-mail egmarchitecten@egm.nl



www.egm.nl

EGM architecten

gecertificeerd: ISO 9001:2000



schaal= 1:500

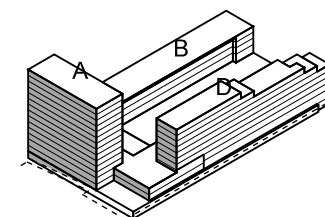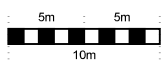

project:

Kadoeler Breek Amsterdam

tekening:

gevel aanzicht Noord-Oost

schaal:

1:500

Wilgenbos 20

Postbus 298

3300 AG Dordrecht

telefoon (078) 633 06 60

e-mail egmarchitecten@egm.nl



www.egm.nl

EGM architecten

gecertificeerd: ISO 9001:2000



schaal= 1:500

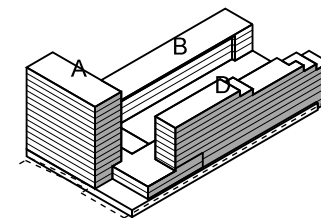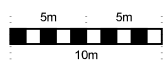

project:

Kadoeler Breek Amsterdam

tekening:

gevel aanzicht Noord-West

schaal:

1:500

Wilgenbos 20

Postbus 298

3300 AG Dordrecht

telefoon (078) 633 06 60

e-mail egmarchitecten@egm.nl



www.egm.nl

EGM architecten

gecertificeerd: ISO 9001:2000



schaal= 1:500

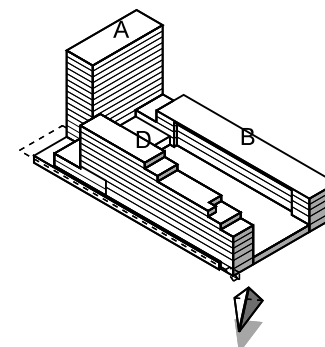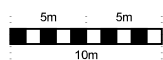

project:

Kadoeler Breek Amsterdam

tekening:

Doorsnede 01

schaal:
1:500

Wilgenbos 20
Postbus 298
3300 AG Dordrecht
telefoon (078) 633 06 60
e-mail egmarchitecten@egm.nl



www.egm.nl

EGM architecten

gecertificeerd: ISO 9001:2000



schaal= 1:500

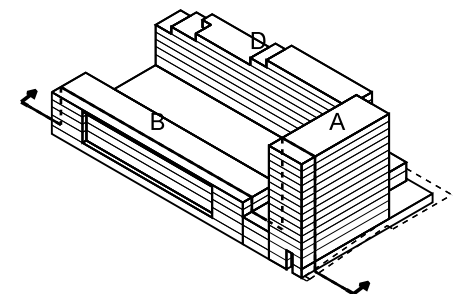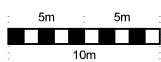

project:

Kadoeler Breek Amsterdam

tekening:

Doorsnede 02

schaal:
1:500



Wilgenbos 20
Postbus 298
3300 AG Dordrecht
telefoon (078) 633 06 60
e-mail egmarchitecten@egm.nl www.egm.nl

EGM architecten

gecertificeerd: ISO 9001:2000



schaal= 1:500

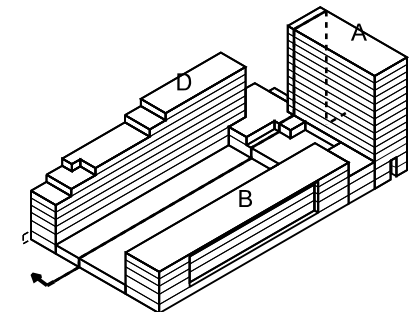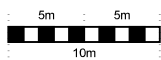

project:

Kadoeler Breek Amsterdam

tekening:

Doorsnede 03

schaal:

1:500

Wilgenbos 20

Postbus 298

3300 AG Dordrecht


telefoon (078) 633 06 60

e-mail egmarchitecten@egm.nl



www.egm.nl

EGM architecten

gecertificeerd: ISO 9001:2000

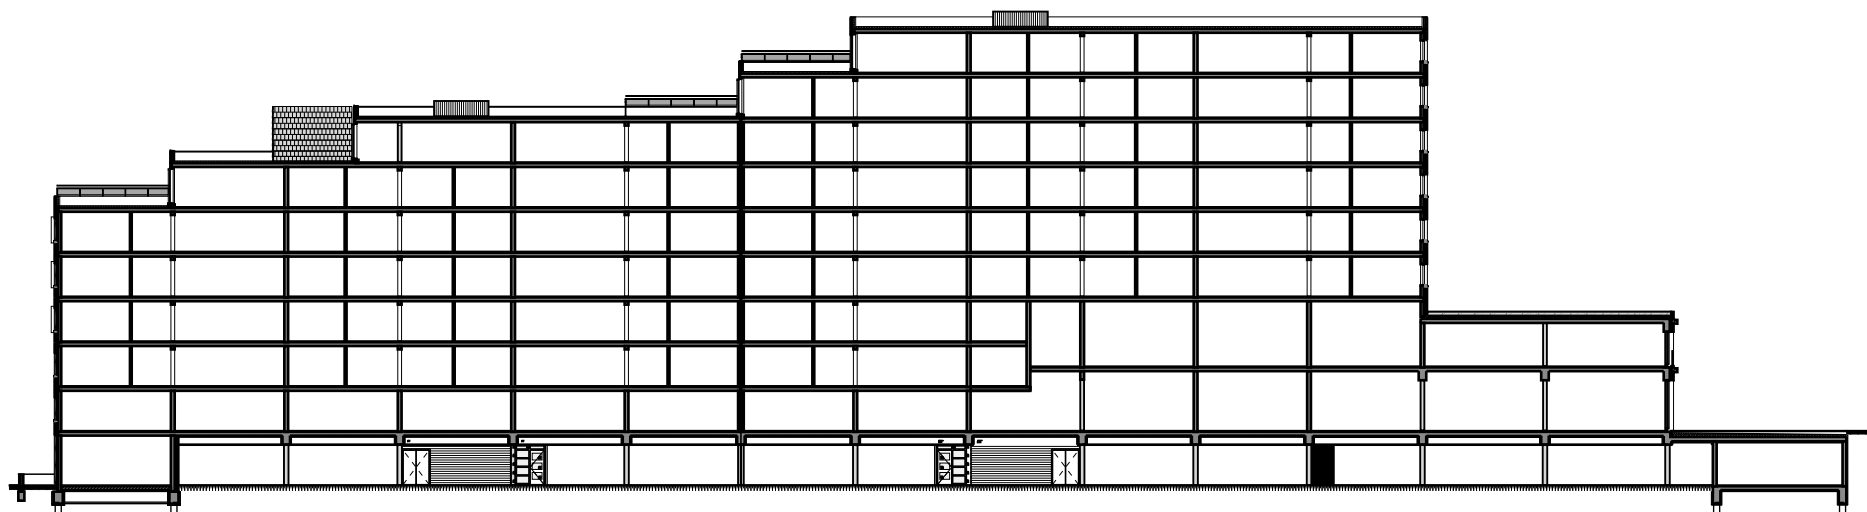

schaal= 1:500

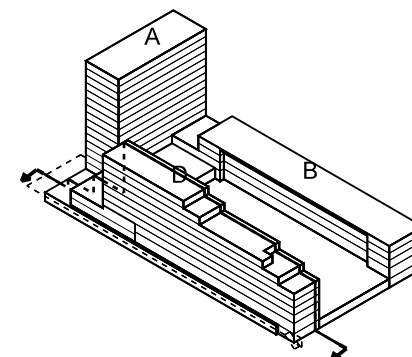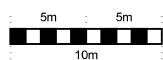

project:

Kadoeler Breek Amsterdam

tekening:

Doorsnede 04

schaal:

1:500

Wilgenbos 20

Postbus 298

3300 AG Dordrecht


telefoon (078) 633 06 60

e-mail egmarchitecten@egm.nl



www.egm.nl

EGM architecten

gecertificeerd: ISO 9001:2000

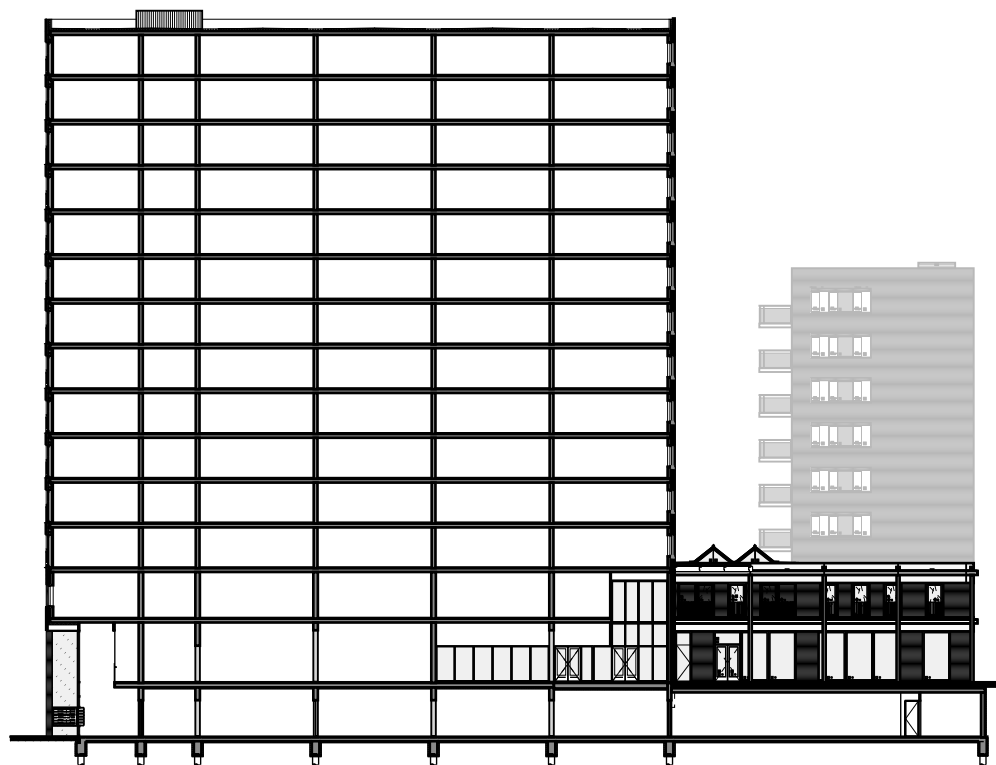

schaal= 1:500

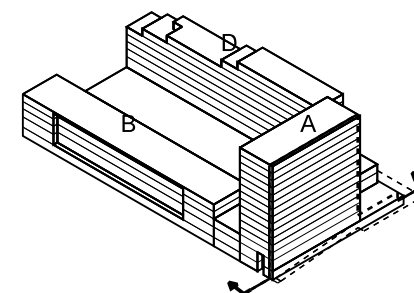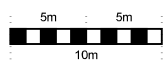

project:

Kadoeler Breek Amsterdam

tekening:

Doorsnede 05

schaal:

1:500

Wilgenbos 20

Postbus 298

3300 AG Dordrecht

telefoon (078) 633 06 60

e-mail egmarchitecten@egm.nl



www.egm.nl

EGM architecten

gecertificeerd: ISO 9001:2000



schaal= 1:500

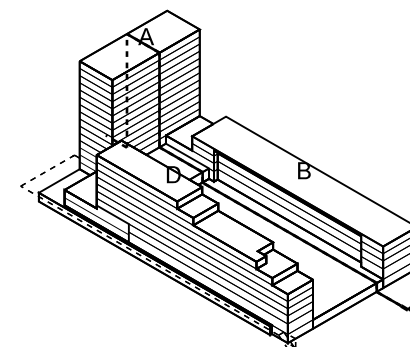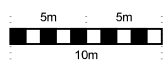

project:

Kadoeler Breek Amsterdam

tekening:

Doorsnede 06

schaal:
1:500

Wilgenbos 20
Postbus 298
3300 AG Dordrecht
telefoon (078) 633 06 60
e-mail egmarchitecten@egm.nl



www.egm.nl



EGM architecten

gecertificeerd: ISO 9001:2000




schaal= 1:500



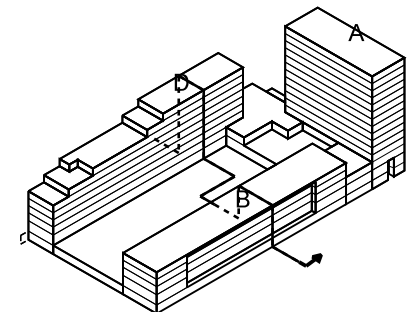
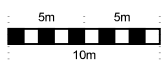


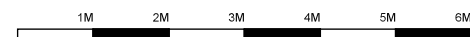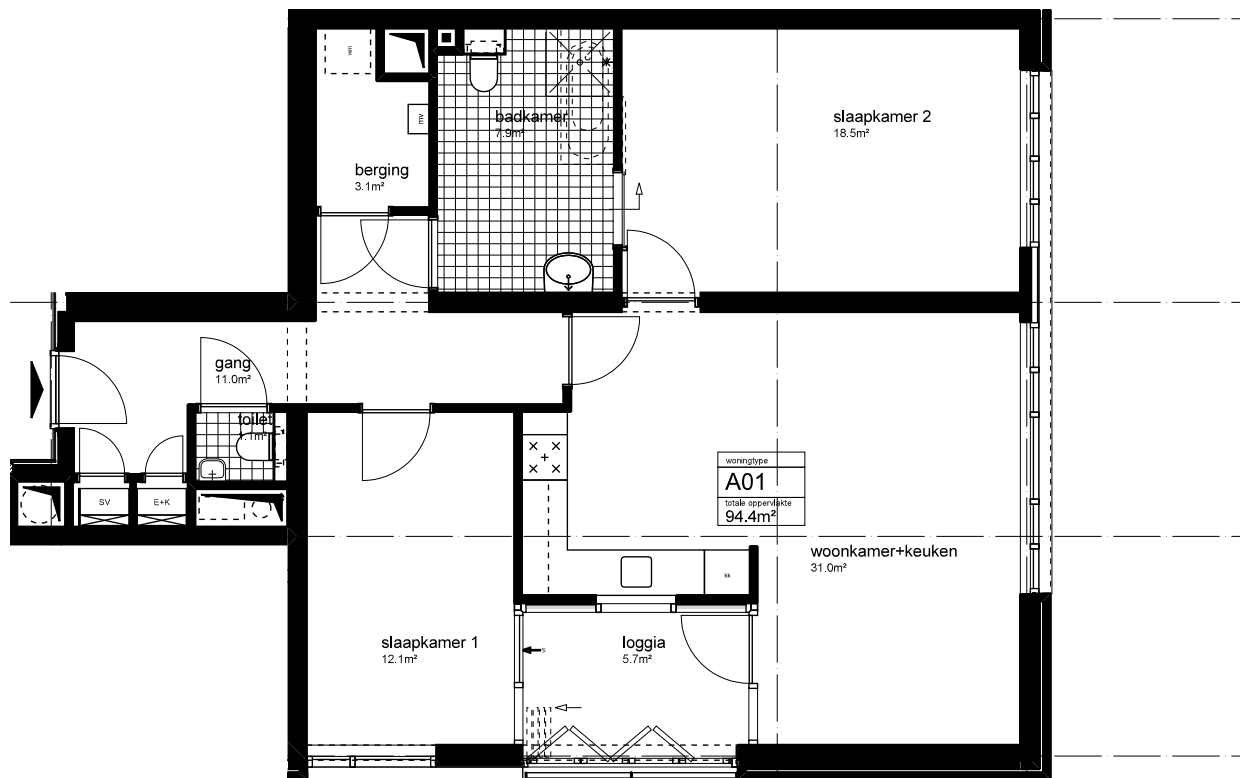




Projectnaam	Kadoeler Breek Amsterdam
Project nummer:	A07101.00
Schaal	1:50
Woningtype:	A01
Aantal	12

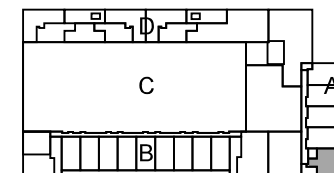


Projectnaam:	Kadoeler Breek Amsterdam
Project nummer:	A07101.00
Schaal:	1:50
Woningtype:	A02
Aantal:	36

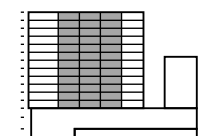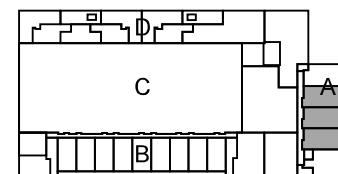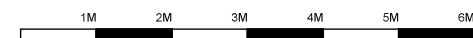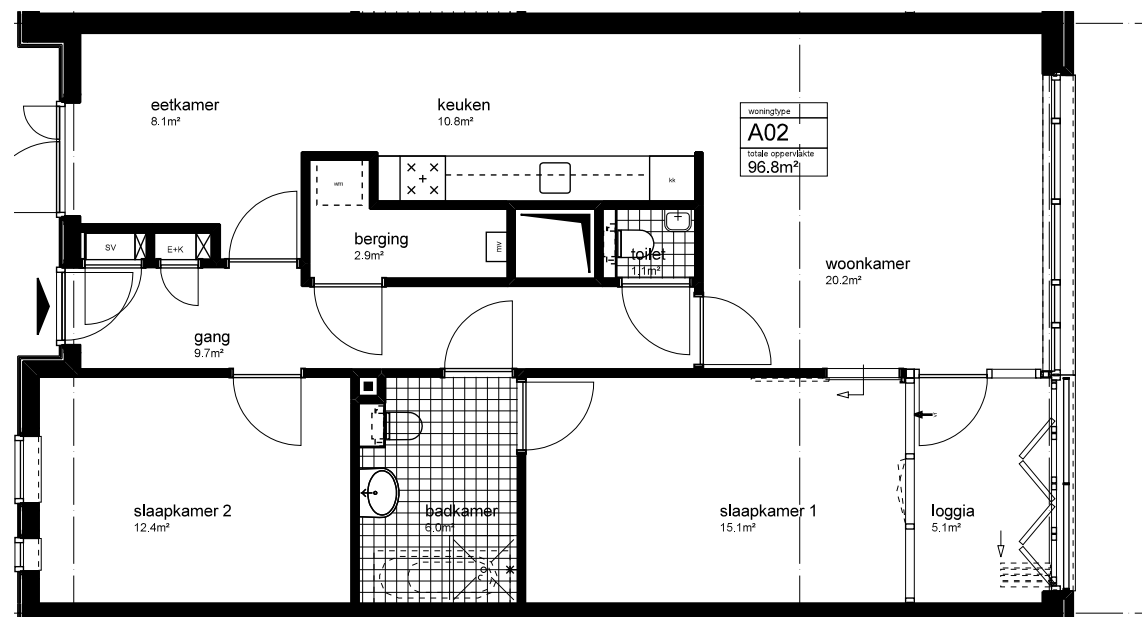


Projectnaam:	Kadoeler Breek Amsterdam
Project nummer:	A07101.00
Schaal:	1:50
Woningtype:	A03
Aantal:	12

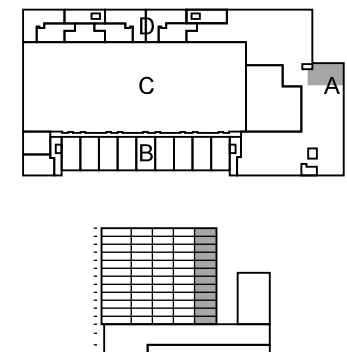
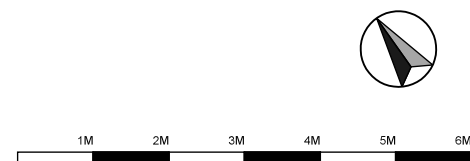
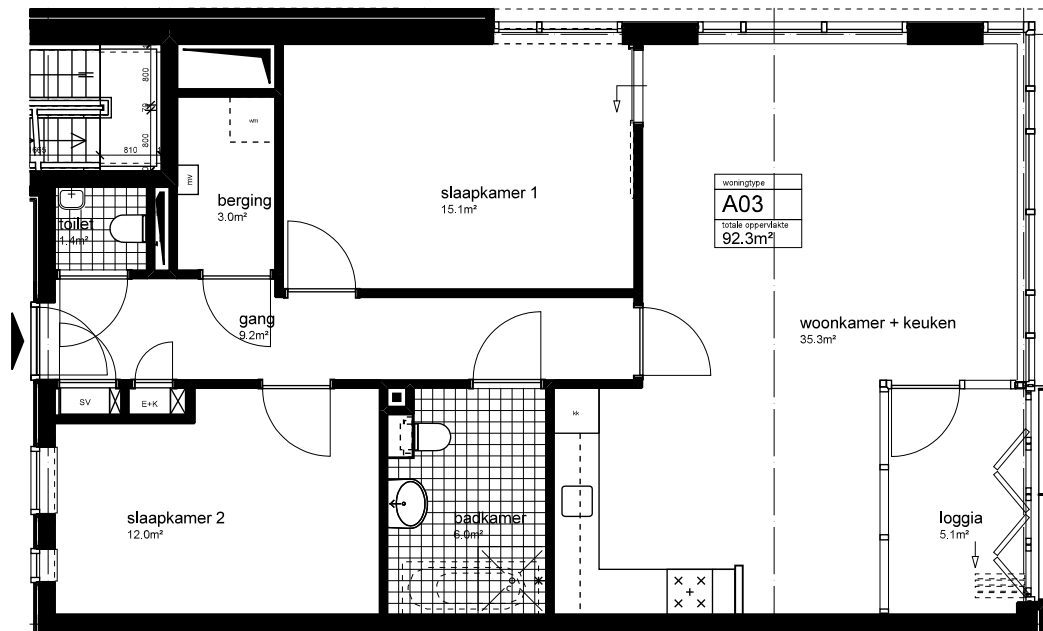


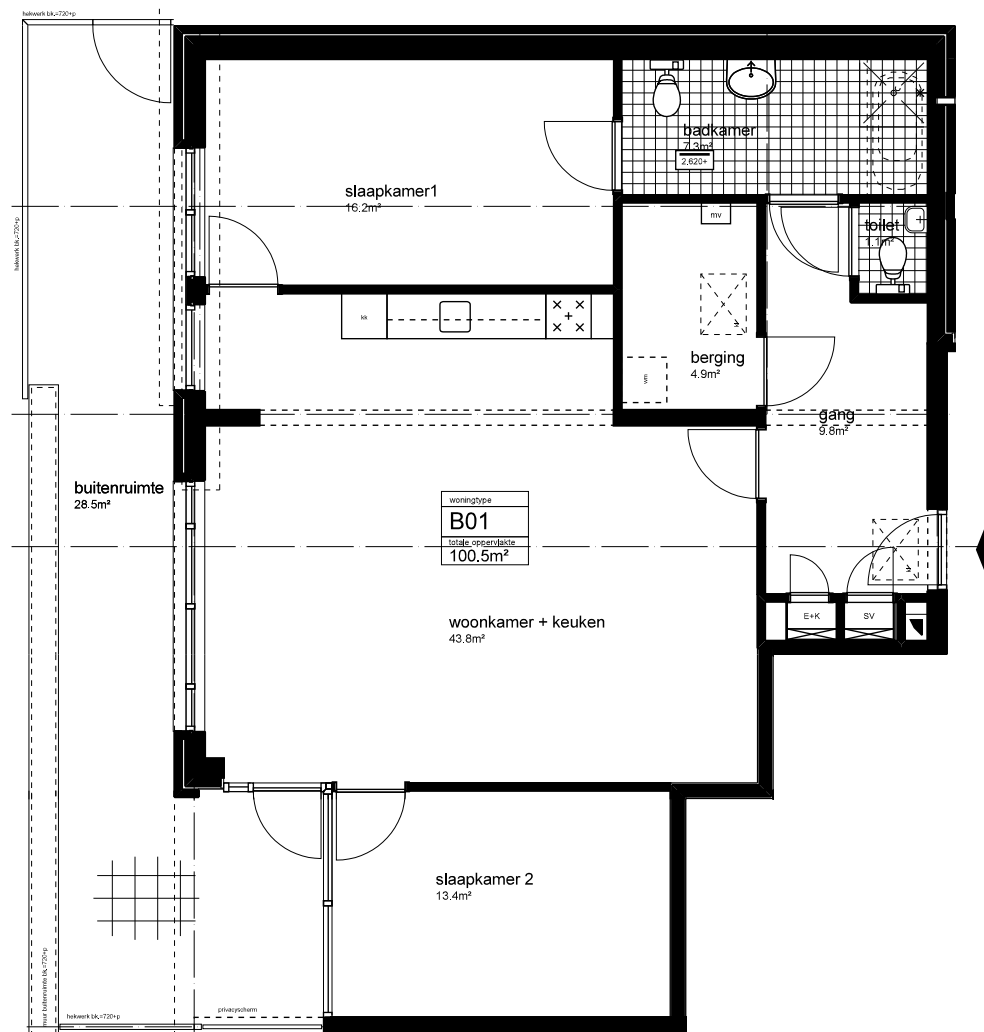




Projectnaam	Kadoeler Breek Amsterdam
Project nummer:	A07101.00
Schaal	1:50
Woningtype:	B01
Aantal	1

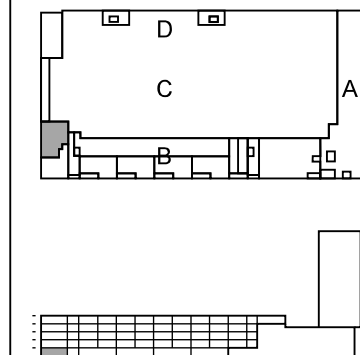




Projectnaam	Kadoeler Breek Amsterdam
Project nummer:	A07101.00
Schaal	1:50
Woningtype:	B02
Aantal	1

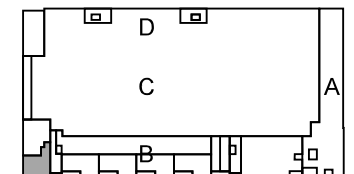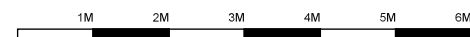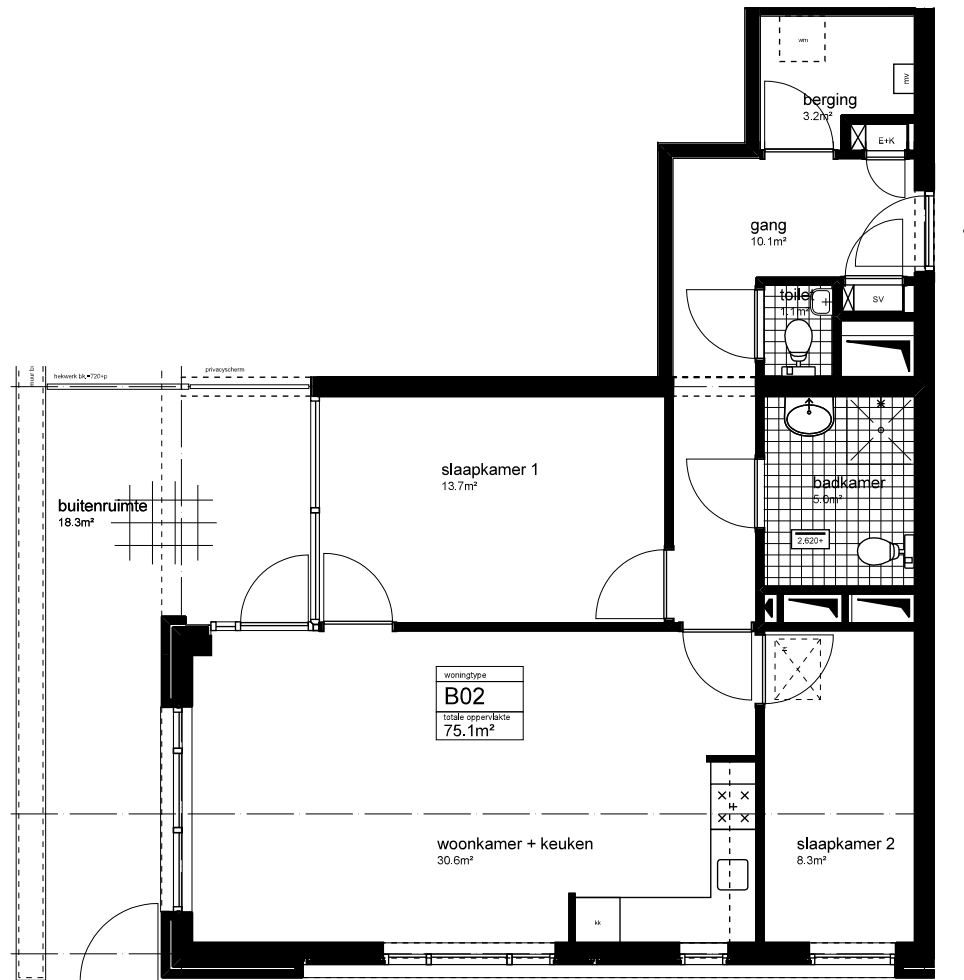




Projectnaam:	Kadoeler Breek Amsterdam
Project nummer:	A07101.00
Schaal:	1:50
Woningtype:	B03
Aantal:	4

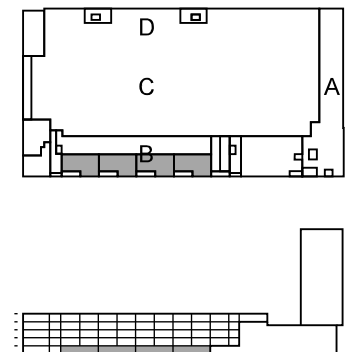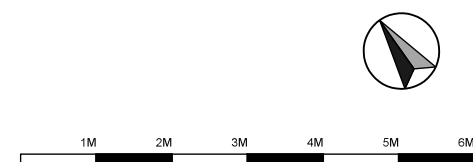
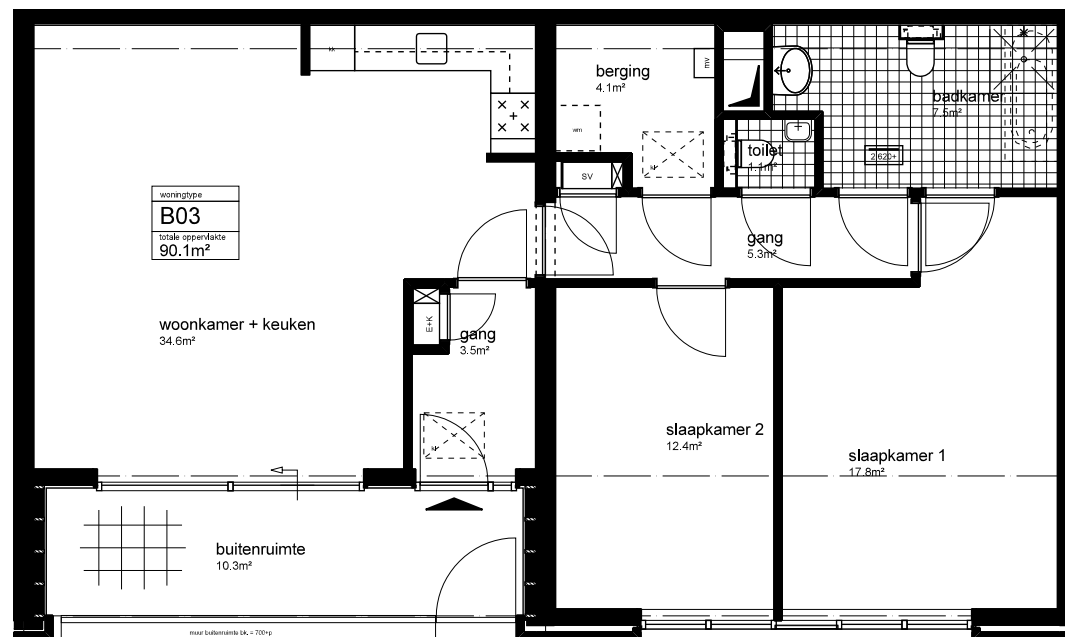


Projectnaam:	Kadoeler Breek Amsterdam
Project nummer:	A07101.00
Schaal:	1:50
Woningtype:	B04
Aantal:	4

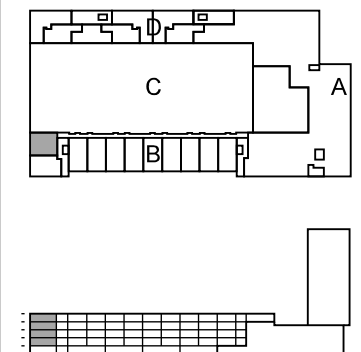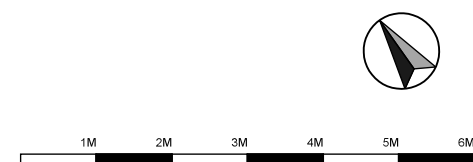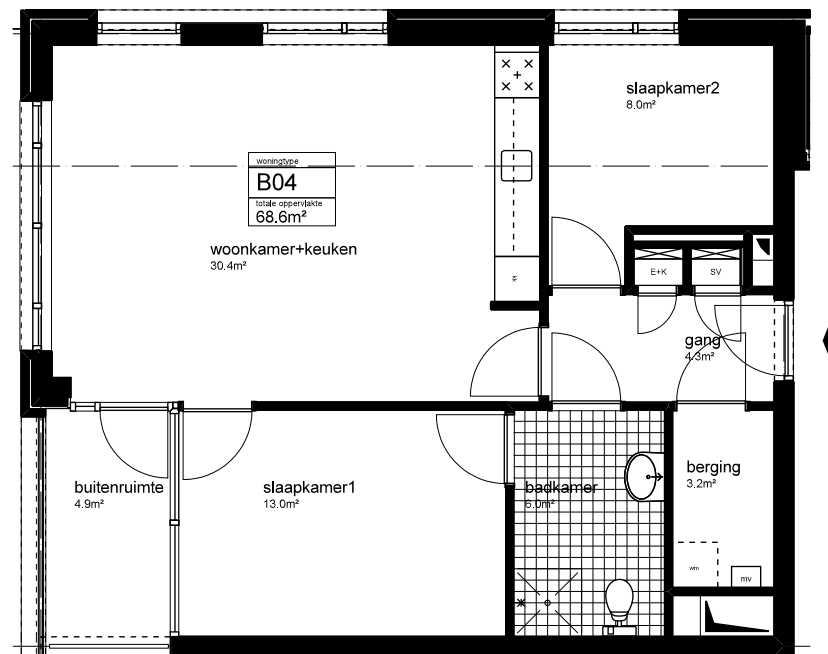




Projectnaam:	Kadoeler Breek Amsterdam
Project nummer:	A07101.00
Schaal:	1:50
Woningtype:	B05
Aantal:	4

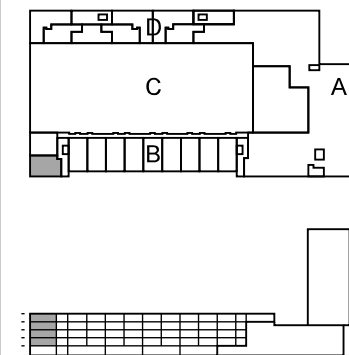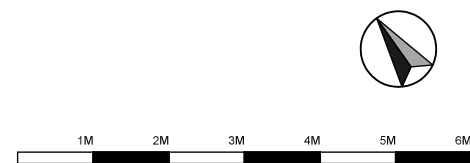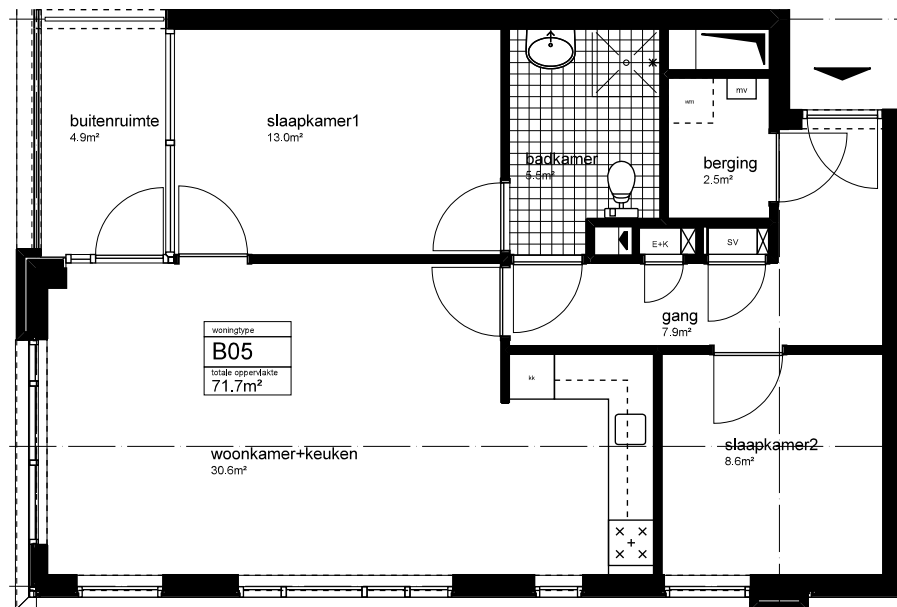

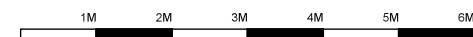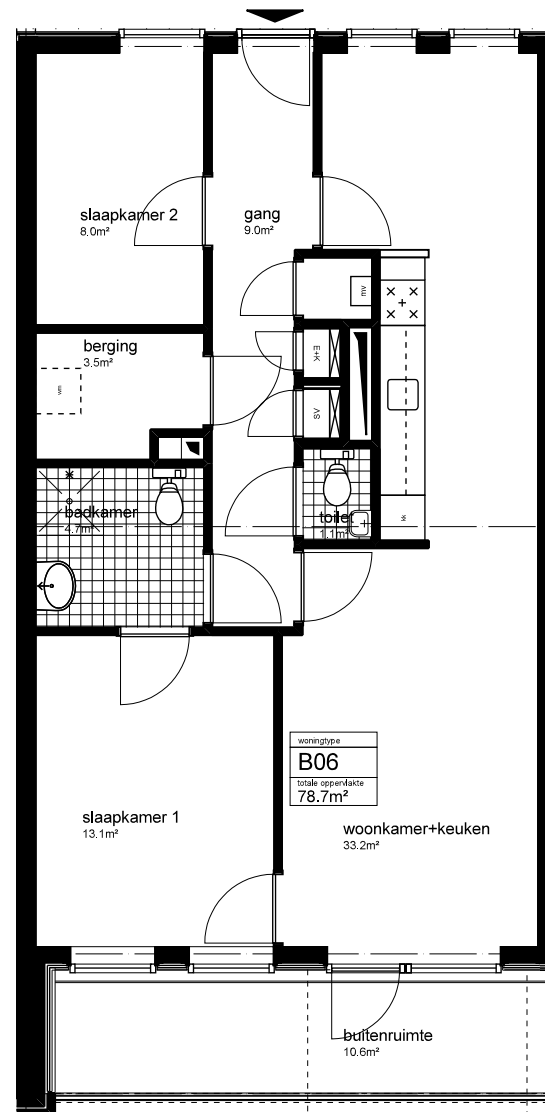


Projectnaam
Kadoeler Breek Amsterdam
Projectnummer
A07101.00
Schaal
1:50
Woningtype
B06
Aantal
5



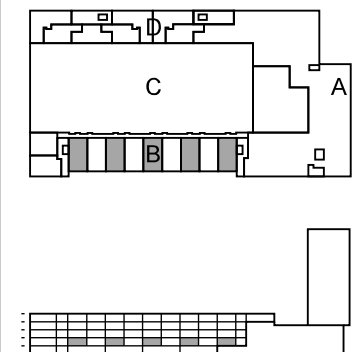


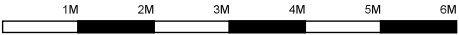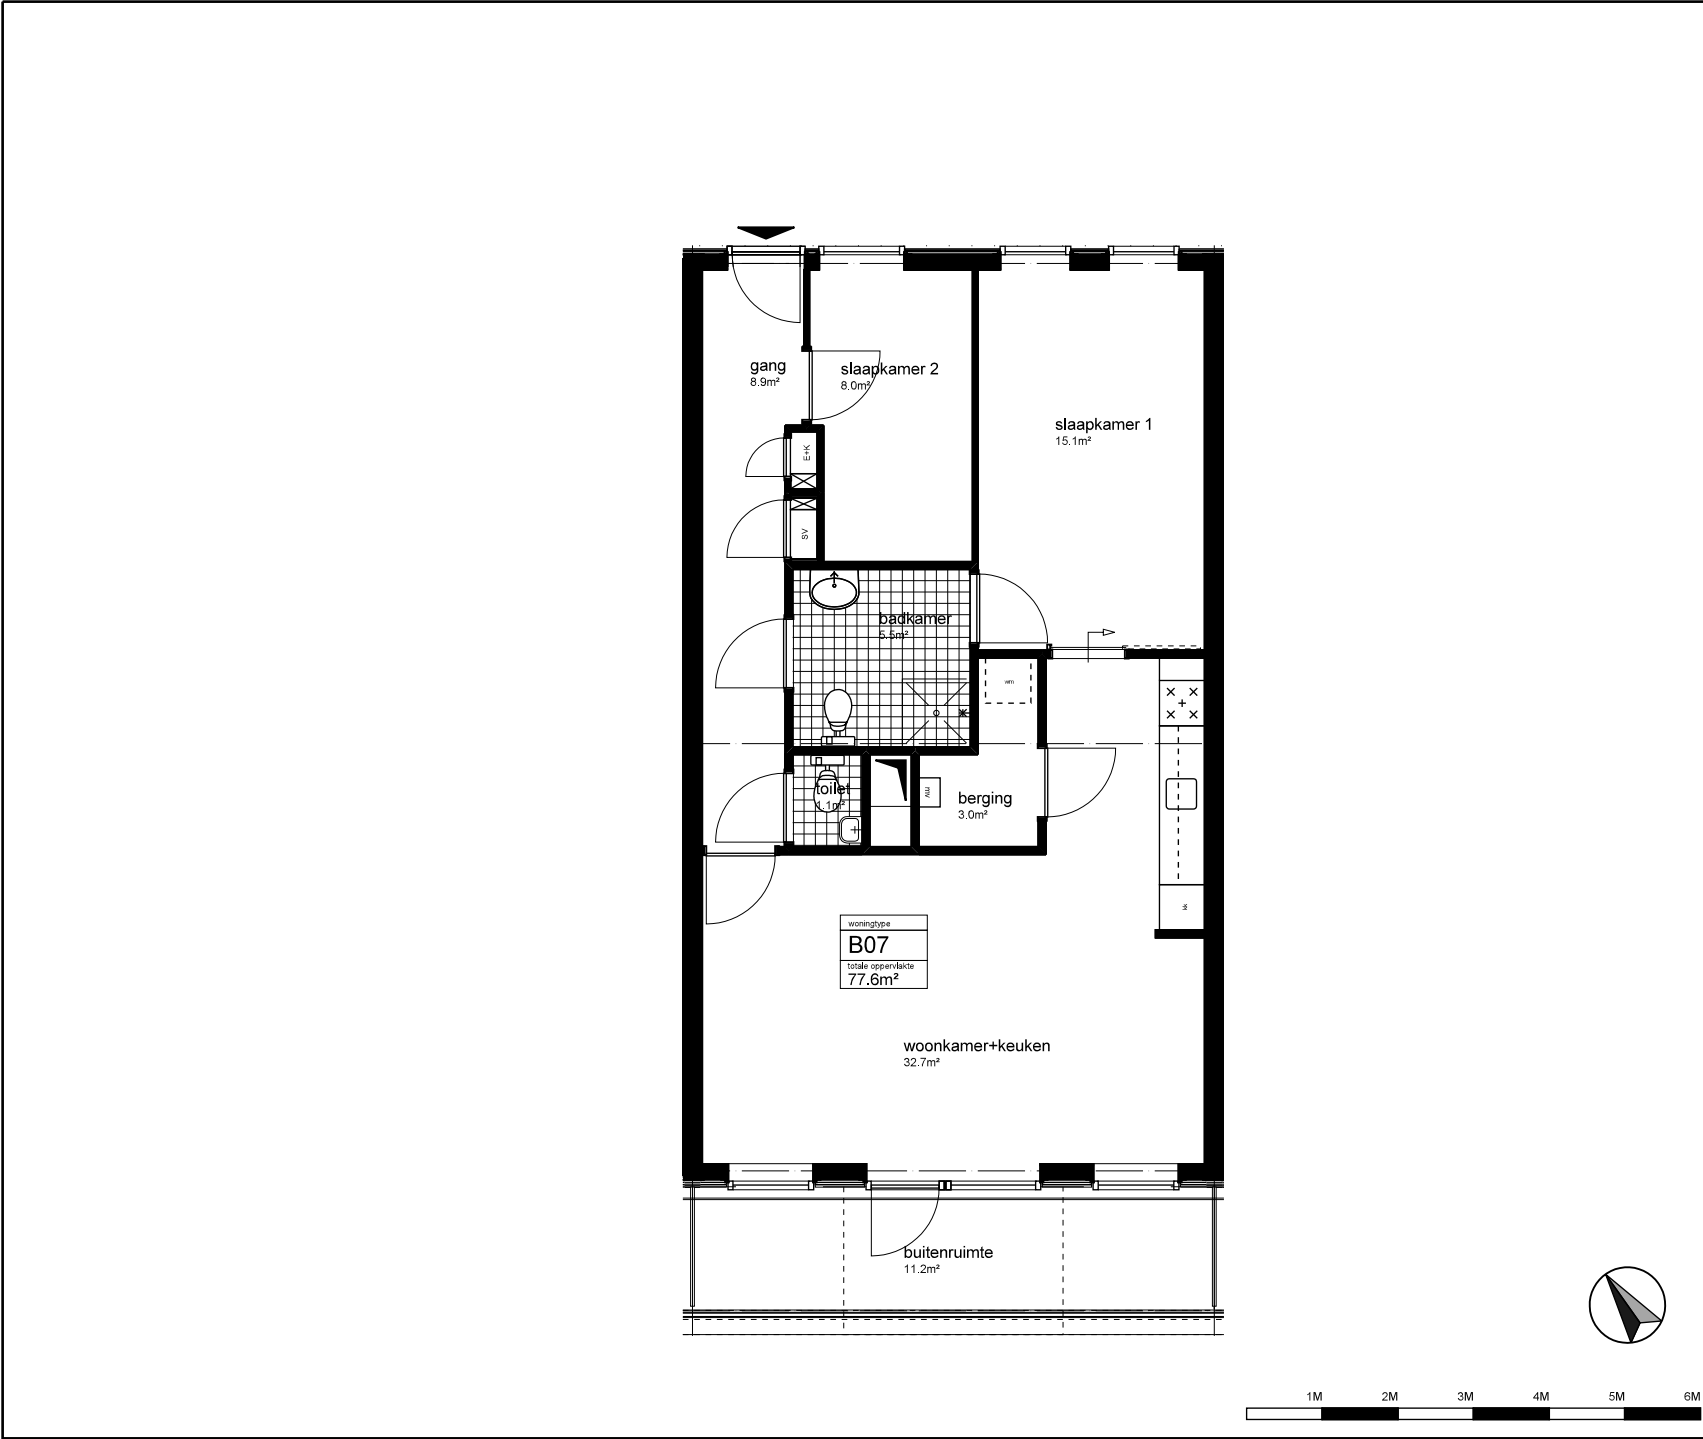




Projectnaam:	Kadoeler Breek Amsterdam
Project nummer:	A07101.00
Schaal:	1:50
Woningtype:	B07
Aantal:	4

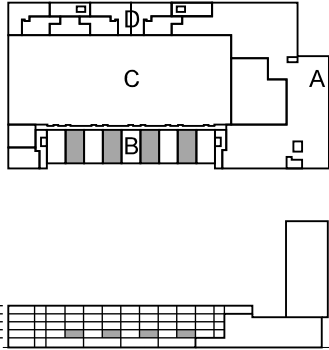


Projectnaam:	Kadoeler Breek Amsterdam
Project nummer:	A07101.00
Schaal:	1:50
Woningtype:	B08
Aantal:	1

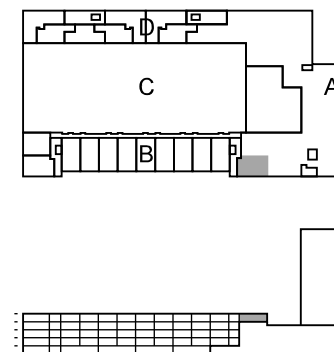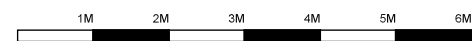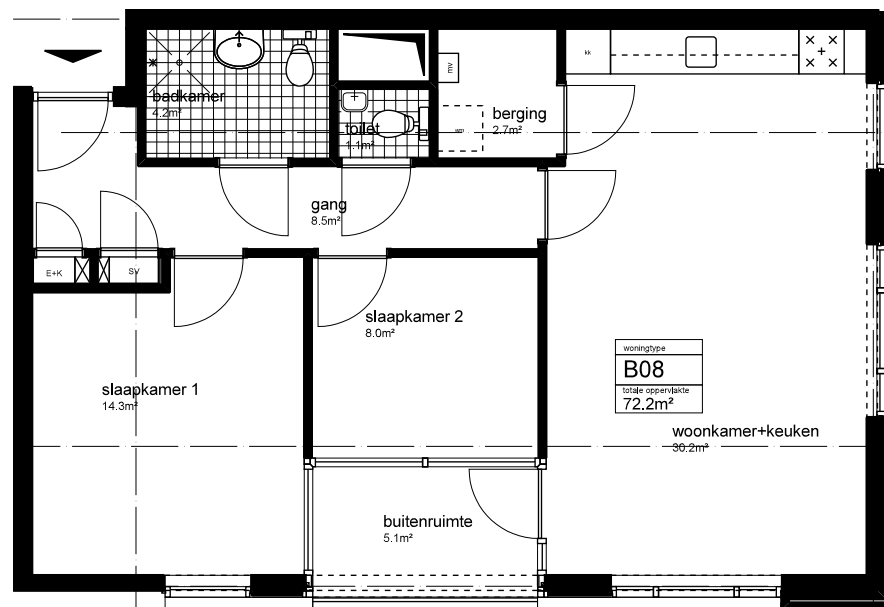


Projectnaam:	Kadoeler Breek Amsterdam
Project nummer:	A07101.00
Schaal:	1:50
Woningtype:	B09
Aantal:	1

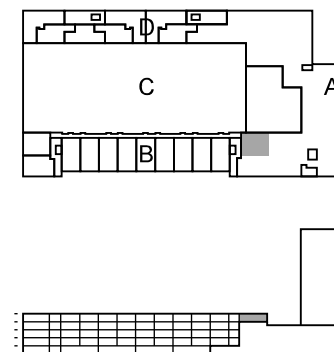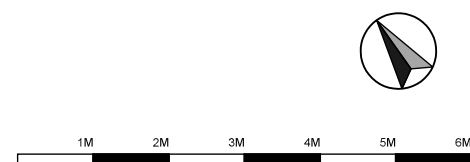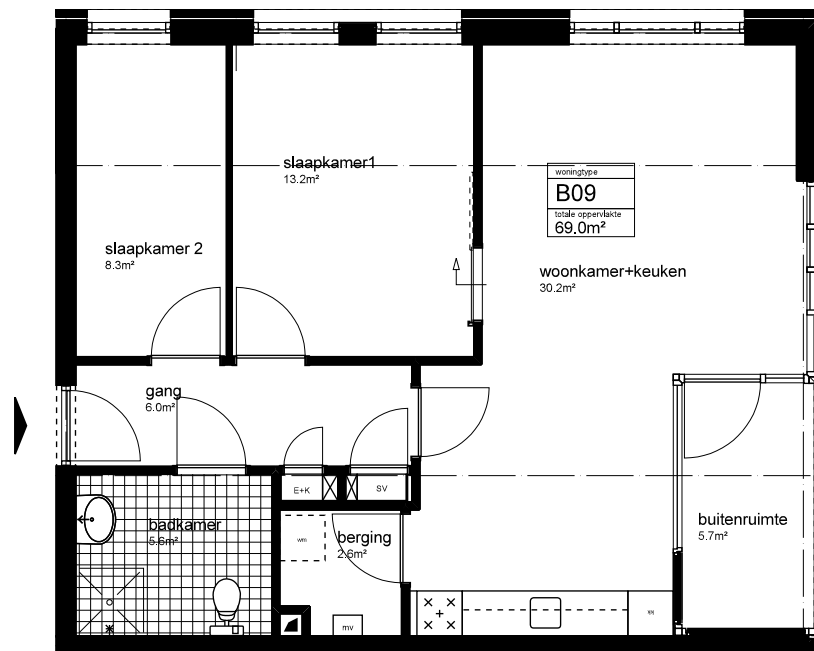


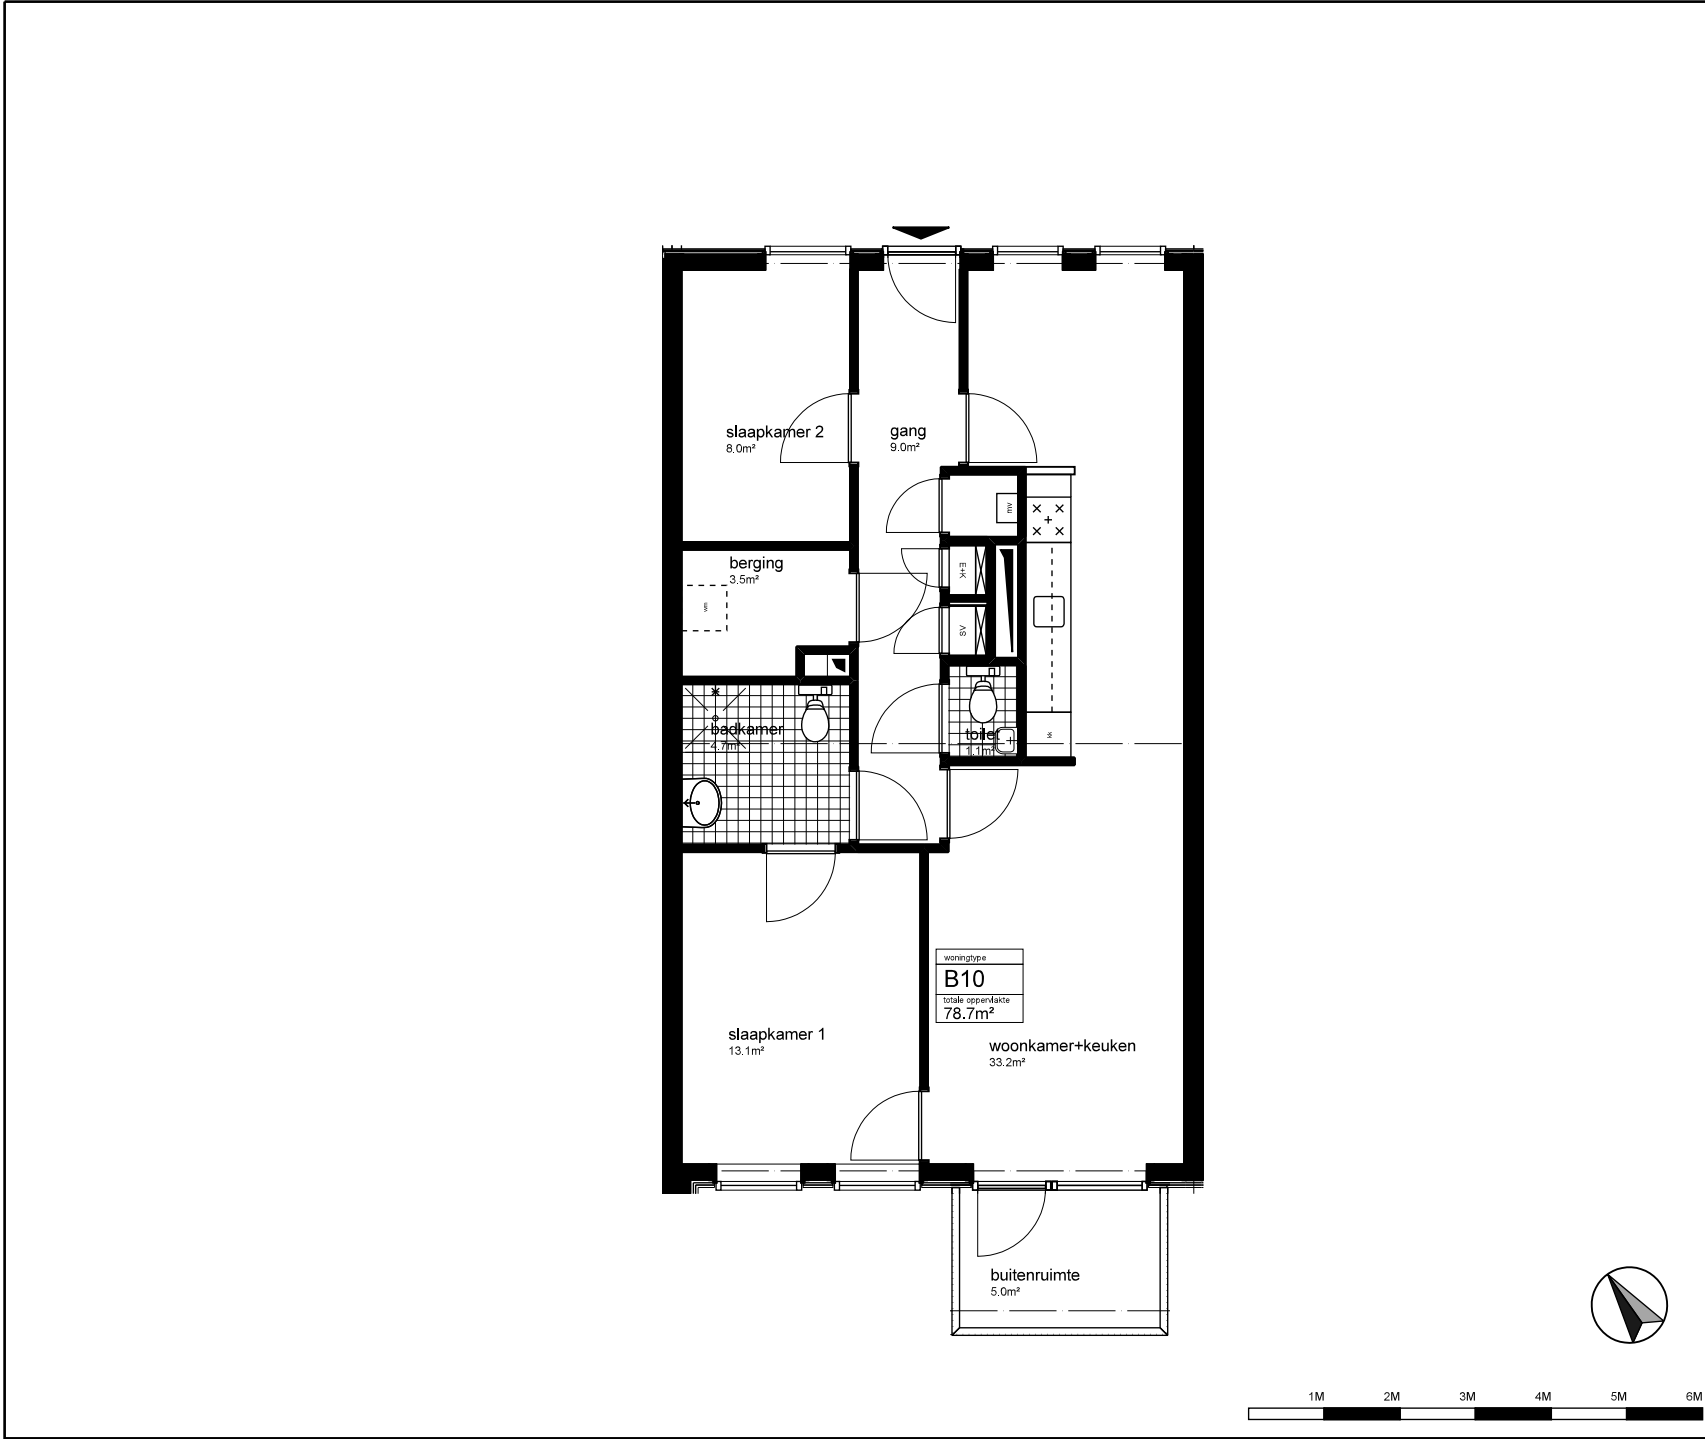



Projectnaam:	Kadoeler Breek Amsterdam
Projectnummer:	A07101.00
Schaal:	1:50
Woningtype:	B10
Aantal:	12


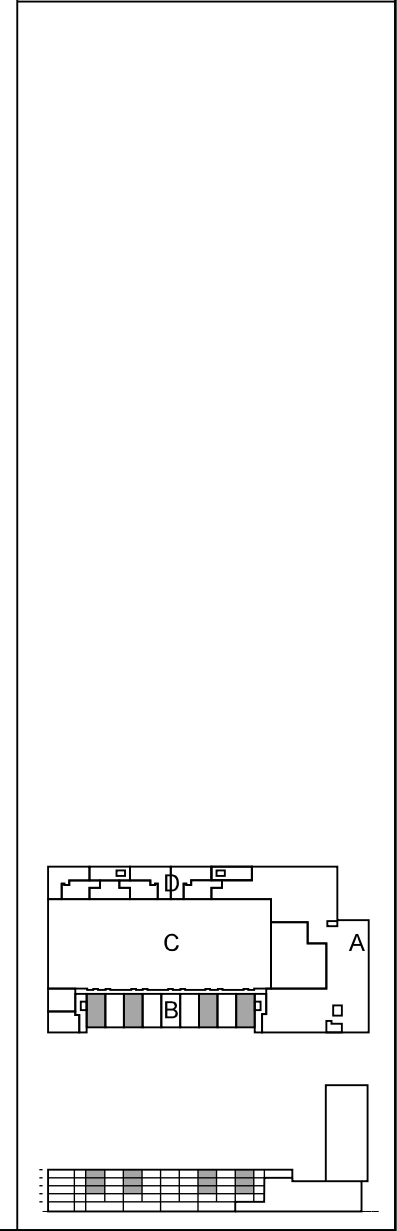


Projectnaam:	Kadoeler Breek Amsterdam
Project nummer:	A07101.00
Schaal:	1:50
Woningtype:	B11
Aantal:	6

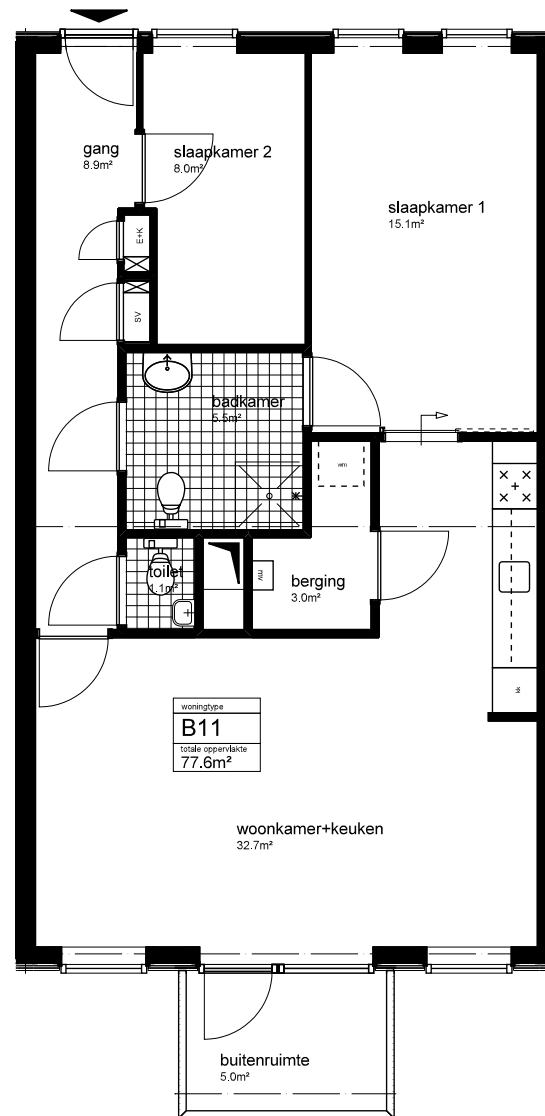




woningtype
B11
totale oppervlakte
77.6m²

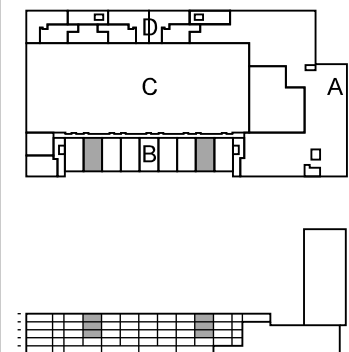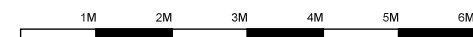

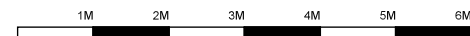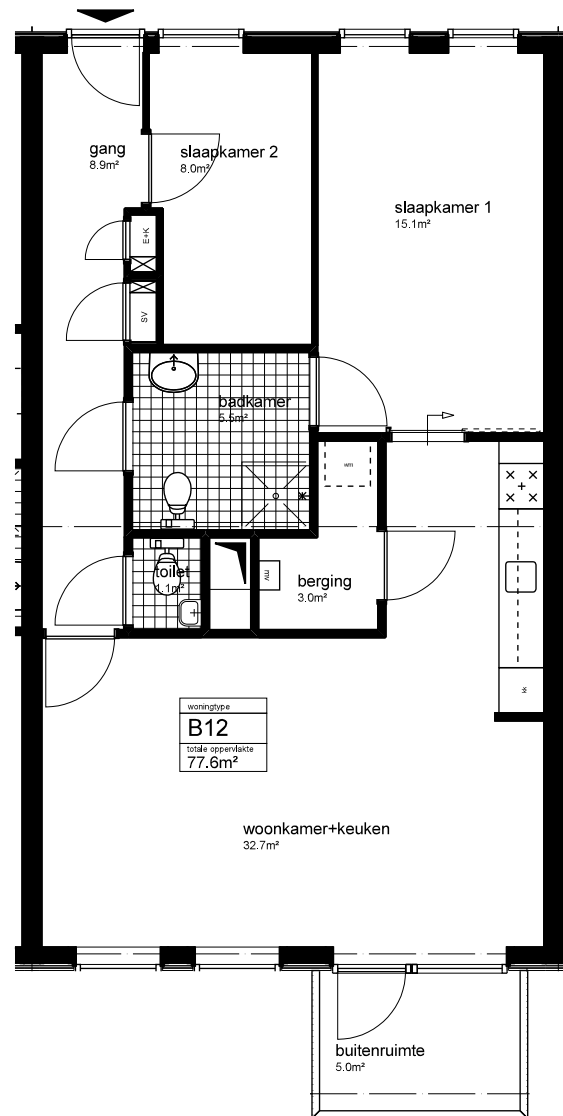





Projectnaam:	Kadoeler Breek Amsterdam
Project nummer:	A07101.00
Schaal:	1:50
Woningtype:	B12
Aantal:	3

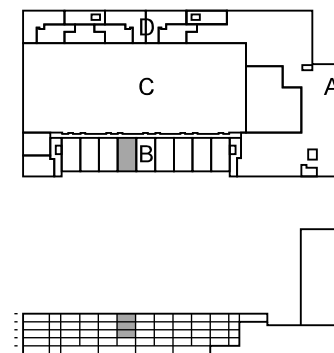



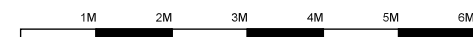
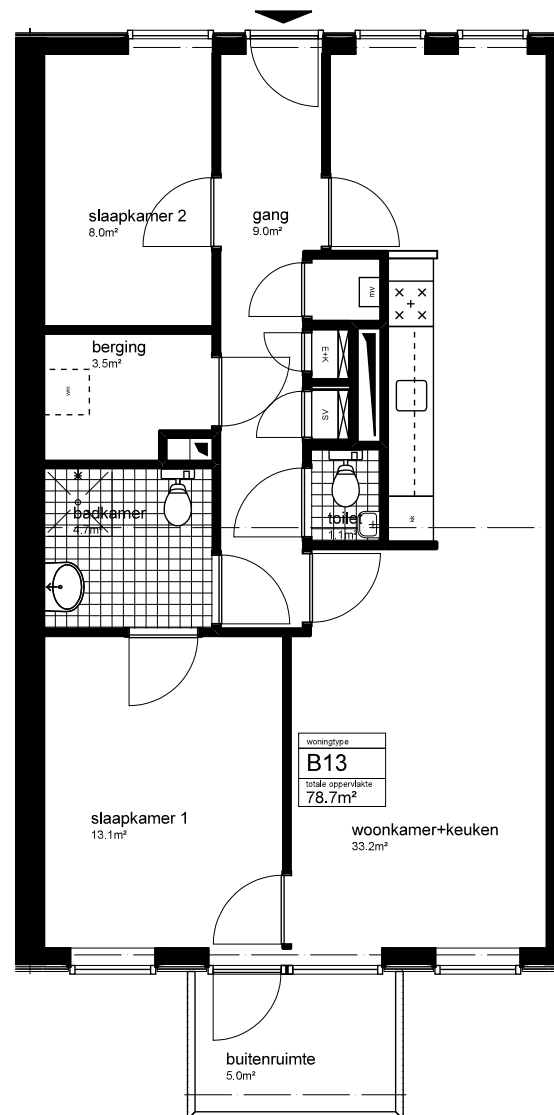


Projectnaam:	Kadoeler Breek Amsterdam
Project nummer:	A07101.00
Schaal:	1:50
Woningtype:	B13
Aantal:	3

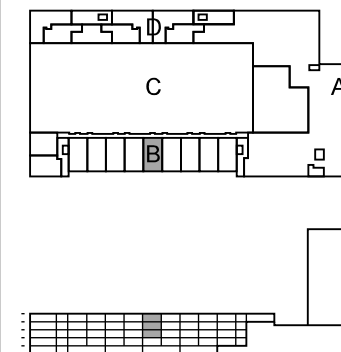

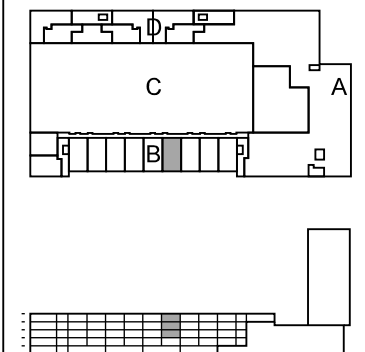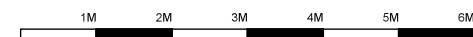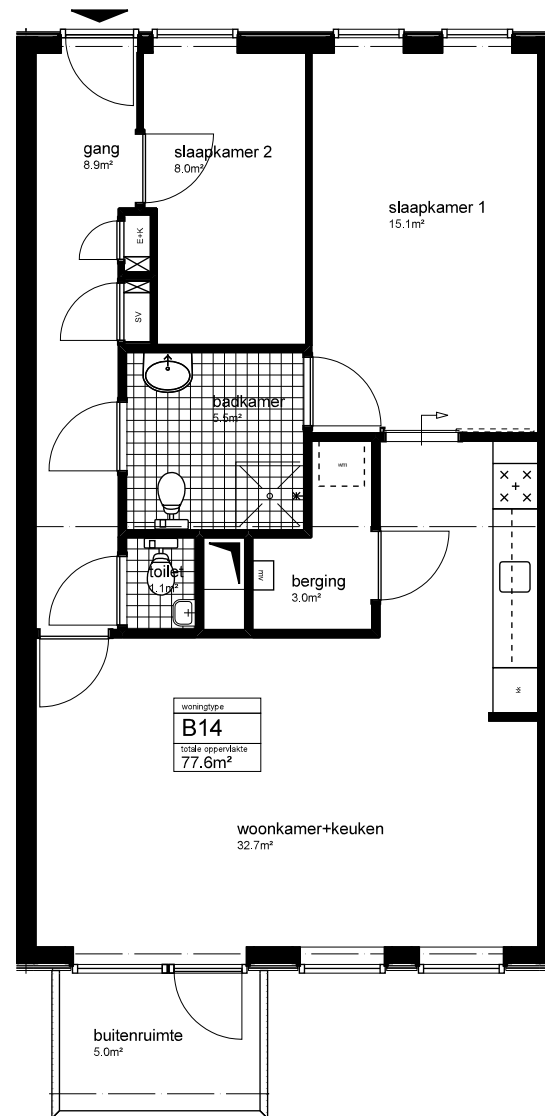

Projectnaam:	Kadoeler Breek Amsterdam
Project nummer:	A07101.00
Schaal:	1:50
Woningtype:	B14
Aantal:	3

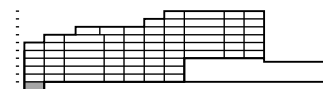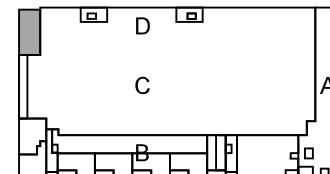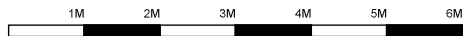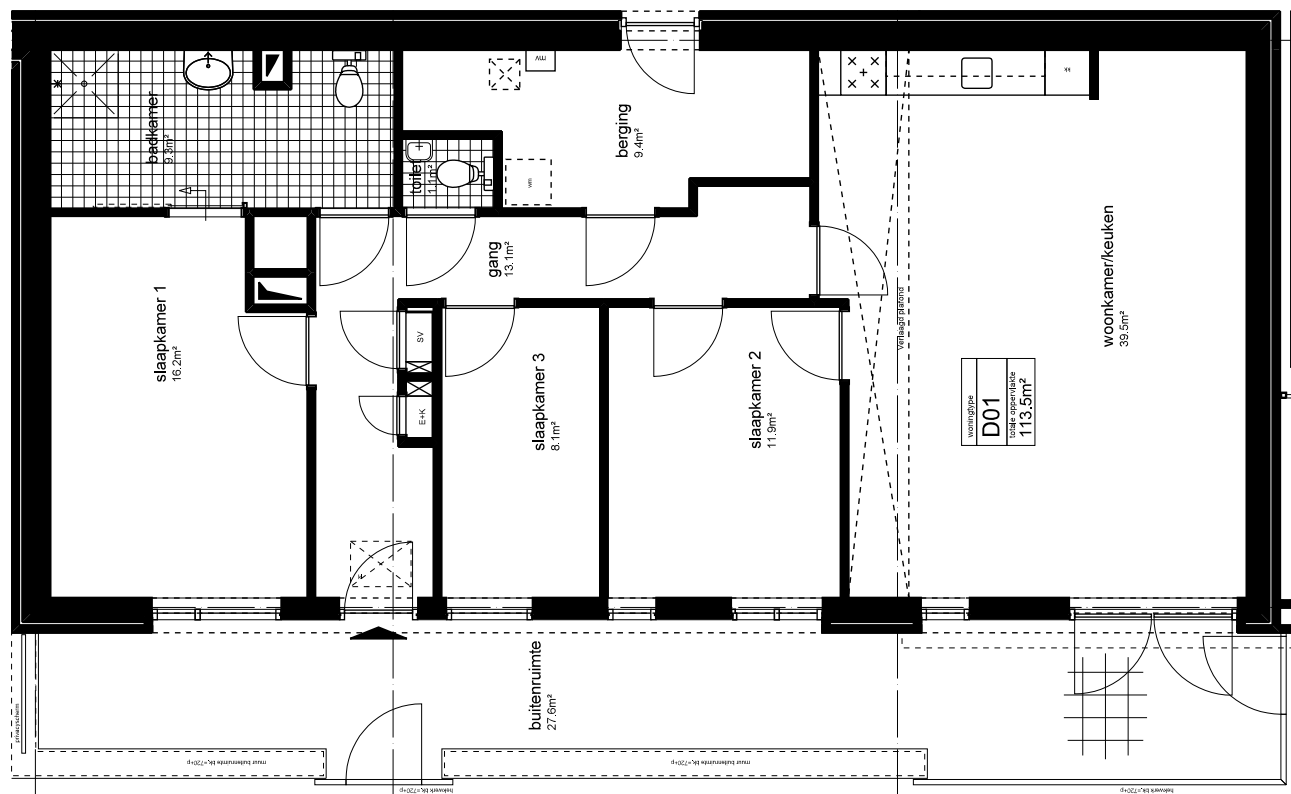




Projectnaam
Kadoeler Breek Amsterdam

Project nummer:
A07101.00

Schaal
1:50

Woningtype:
D01

Aantal
1

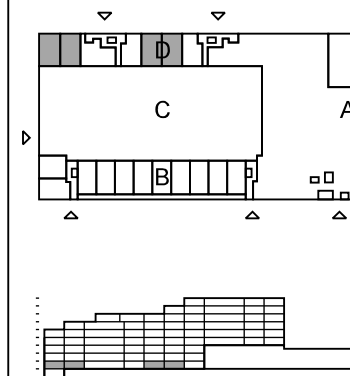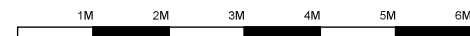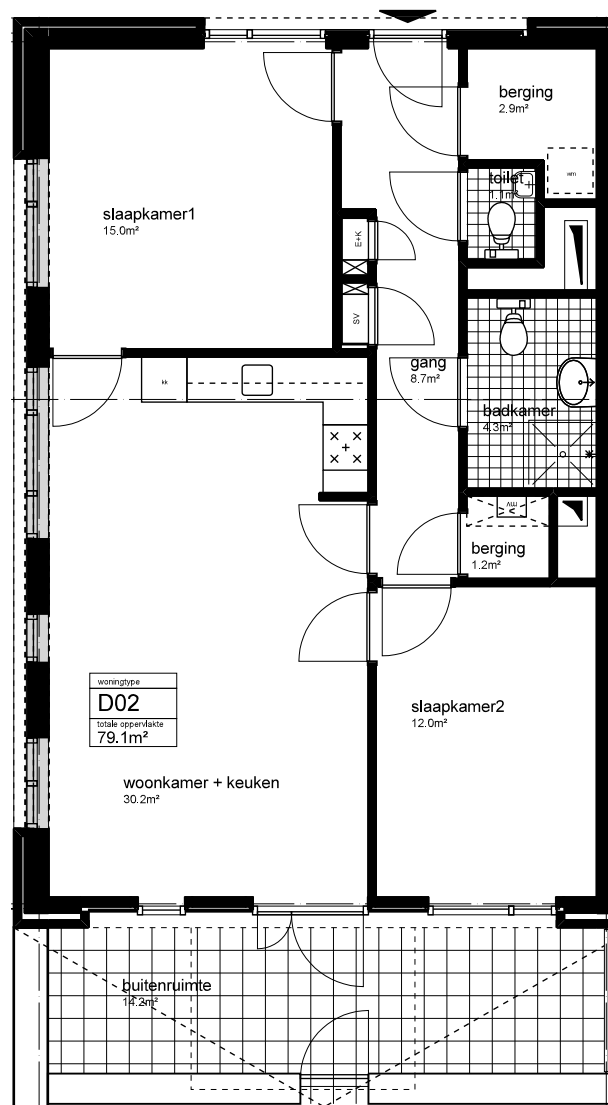


Projectnaam
Kadoeler Breek Amsterdam

Projectnummer:
A07101.00

Schaal
1:50

Woningtype:
D02

Aantal
4

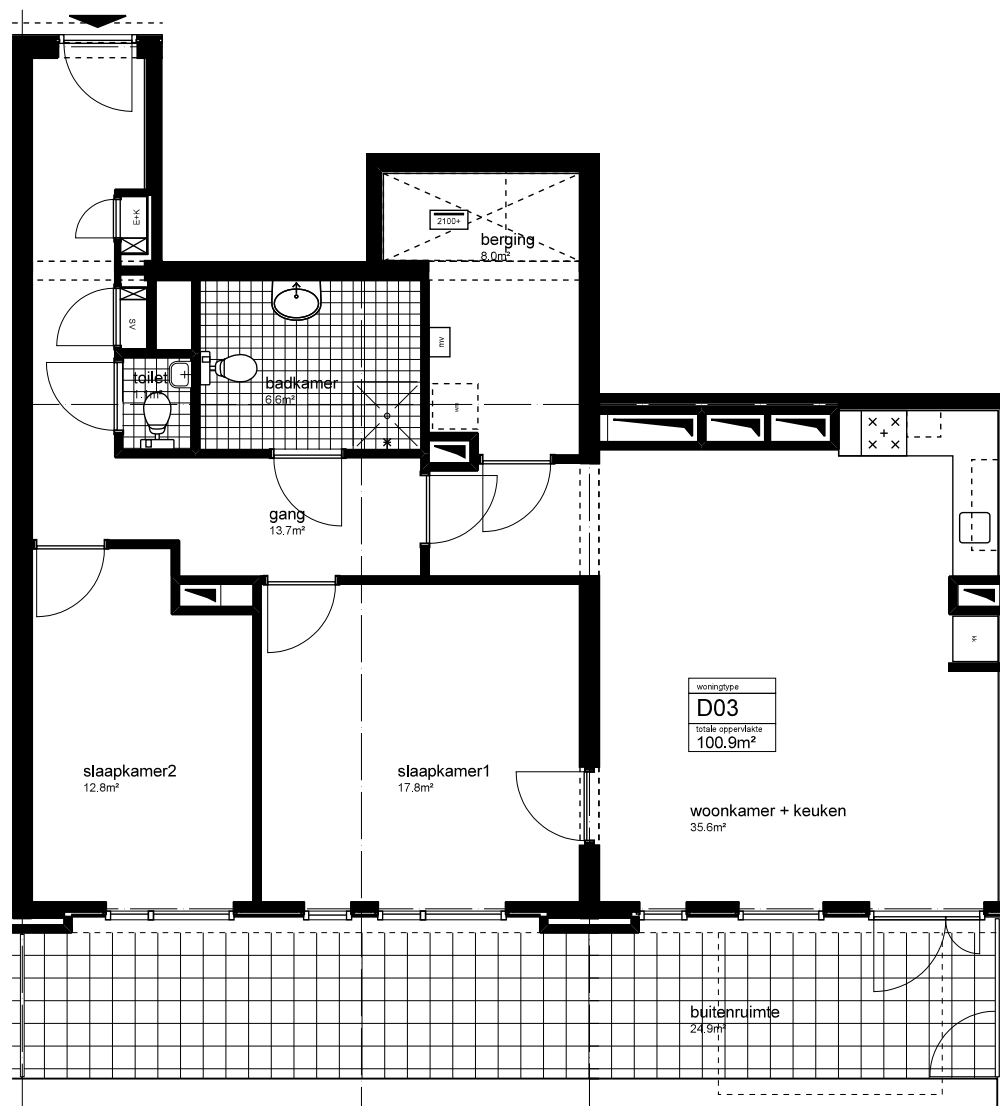

woningtype
D03
totale oppervlakte
100.9m²

woonkamer + keuken
35.6m²

slaapkamer1
17.8m²

slaapkamer2
12.8m²



gang
13.7m²


badkamer
6.6m²

berging
8.0m²

buitenruimte
24.9m²


Projectnaam:	Kadoeler Breek Amsterdam
Project nummer:	A07101.00
Schaal:	1:50
Woningtype:	D03
Aantal:	1

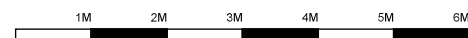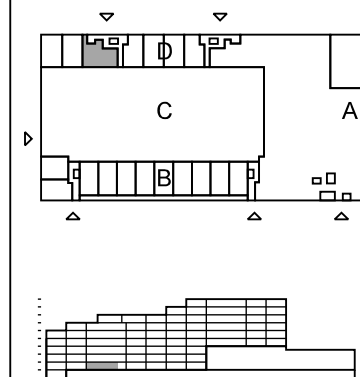

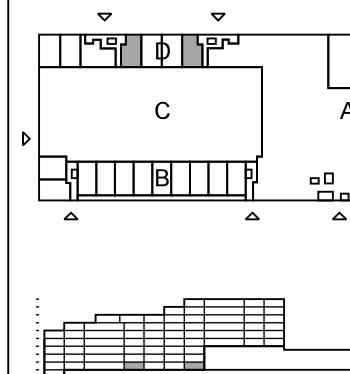

Projectnaam	Kadoeler Breek Amsterdam
Project nummer	A07101.00
Schaal	1:50
Woningtype	D04
Aantal	2

Projectnaam	Kadoeler Breek Amsterdam
Project nummer:	A07101.00
Schaal	1:50
Woningtype:	D05
Aantal	16

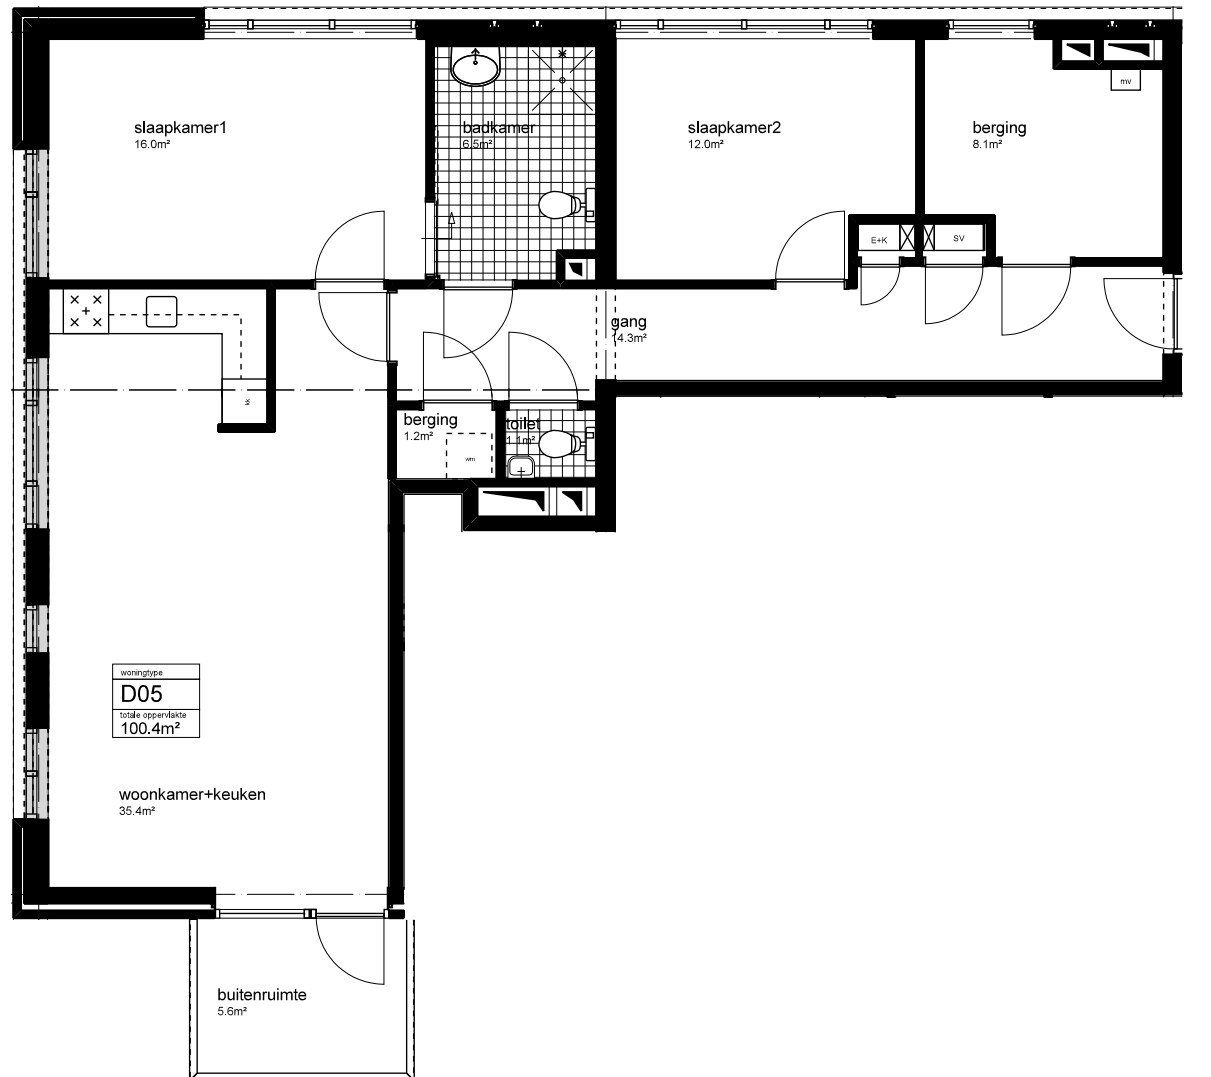

woningtype
D05
totale oppervlakte
100.4m²

woonkamer+keuken
35.4m²

buitenruimte
5.6m²

berging
1.2m²

toilet
1.2m²

gang
4.3m²

slaapkamer2
12.0m²

badkamer
6.5m²



slaapkamer1
16.0m²

berging
8.1m²




E+K

SV




mv

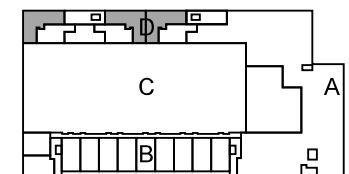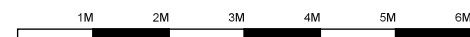


Projectnaam:	Kadoeler Breek Amsterdam
Project nummer:	A07101.00
Schaal:	1:50
Woningtype:	D06
Aantal:	22

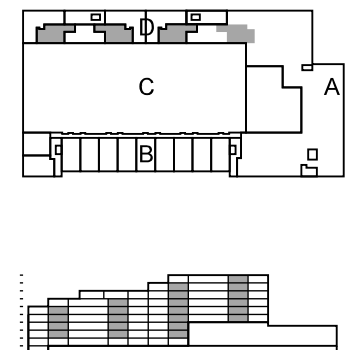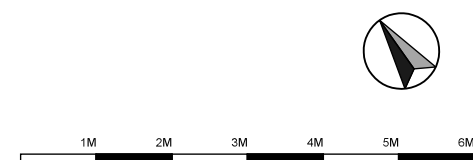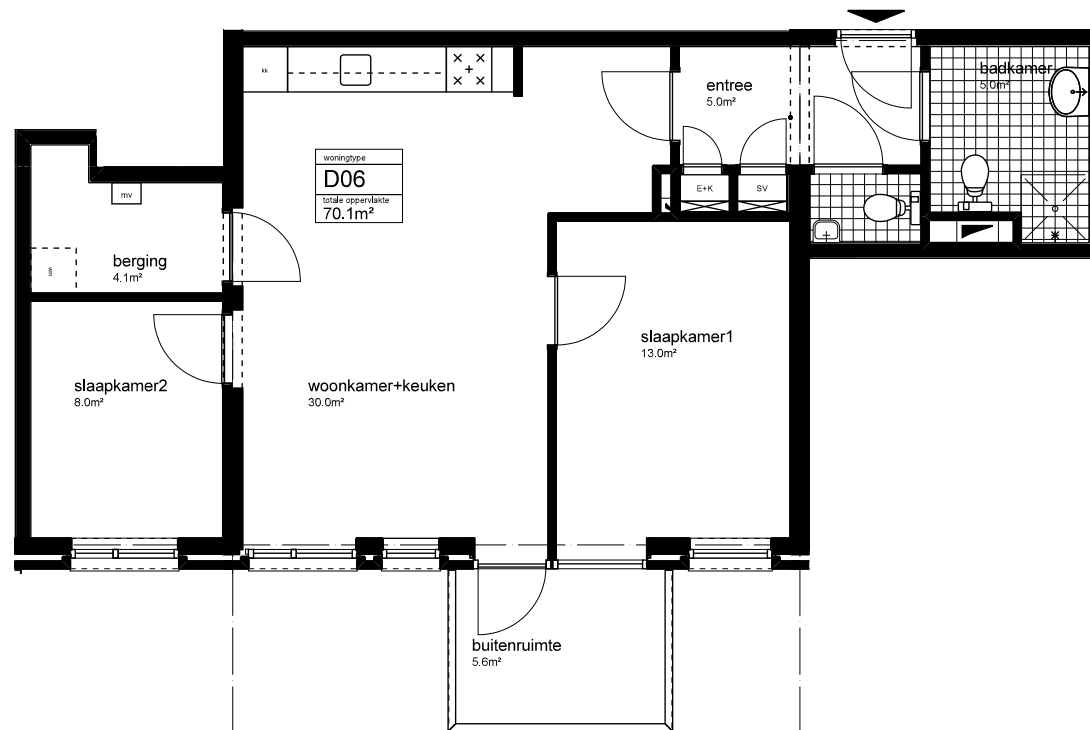



Projectnaam:	Kadoeler Breek Amsterdam
Projectnummer:	A07101.00
Schaal:	1:50
Woningtype:	D07
Aantal:	11

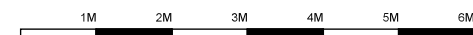
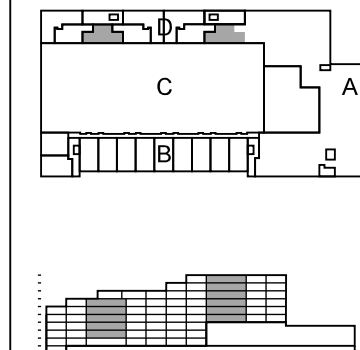
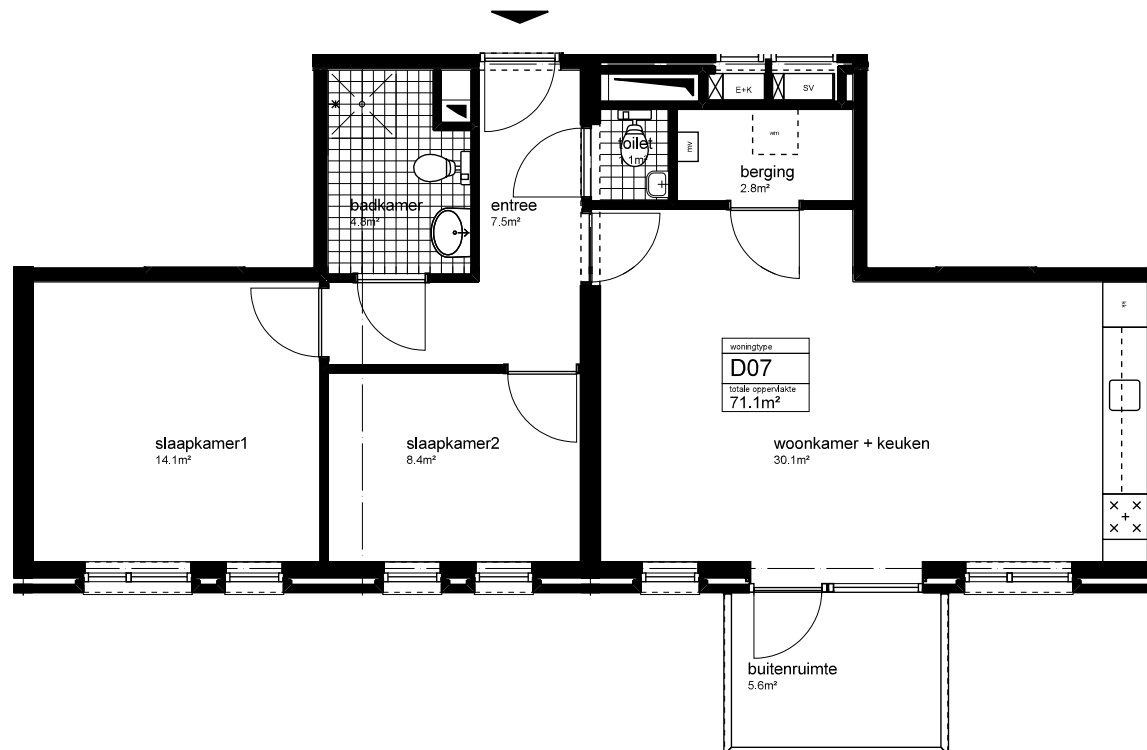


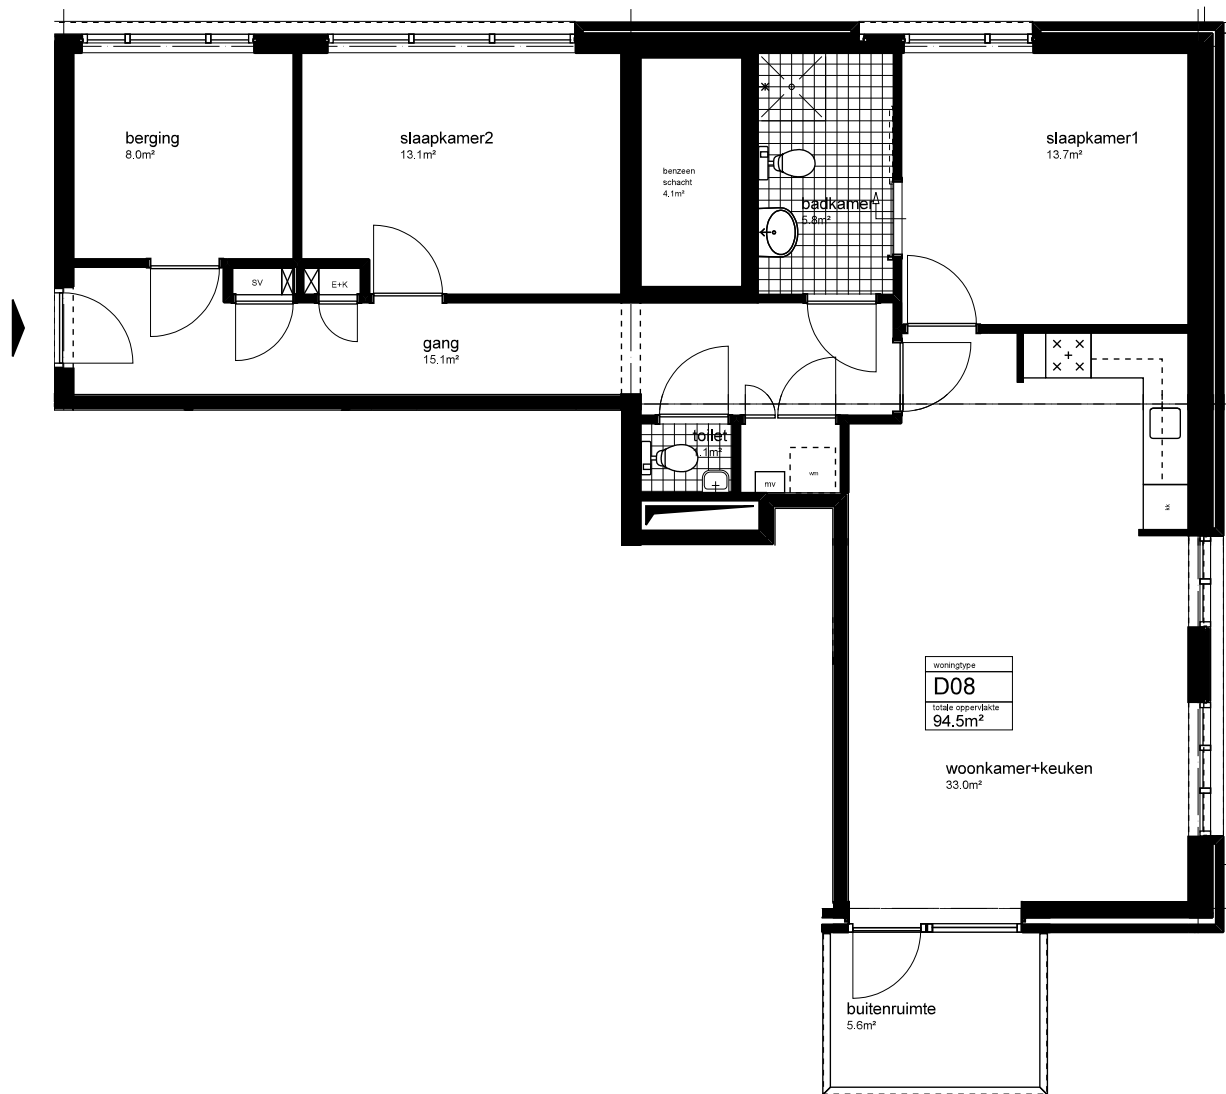


woningtype
D08
totale oppervlakte
94.5m²




Projectnaam	Kadoeler Breek Amsterdam
Project nummer:	A07101.00
Schaal	1:50
Woningtype:	D08
Aantal	6

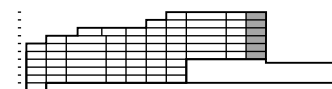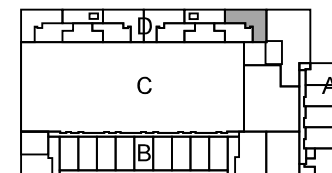


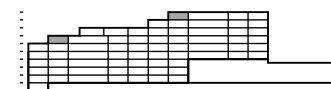
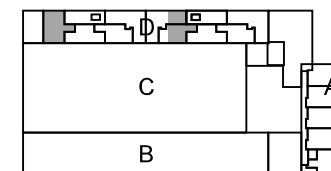
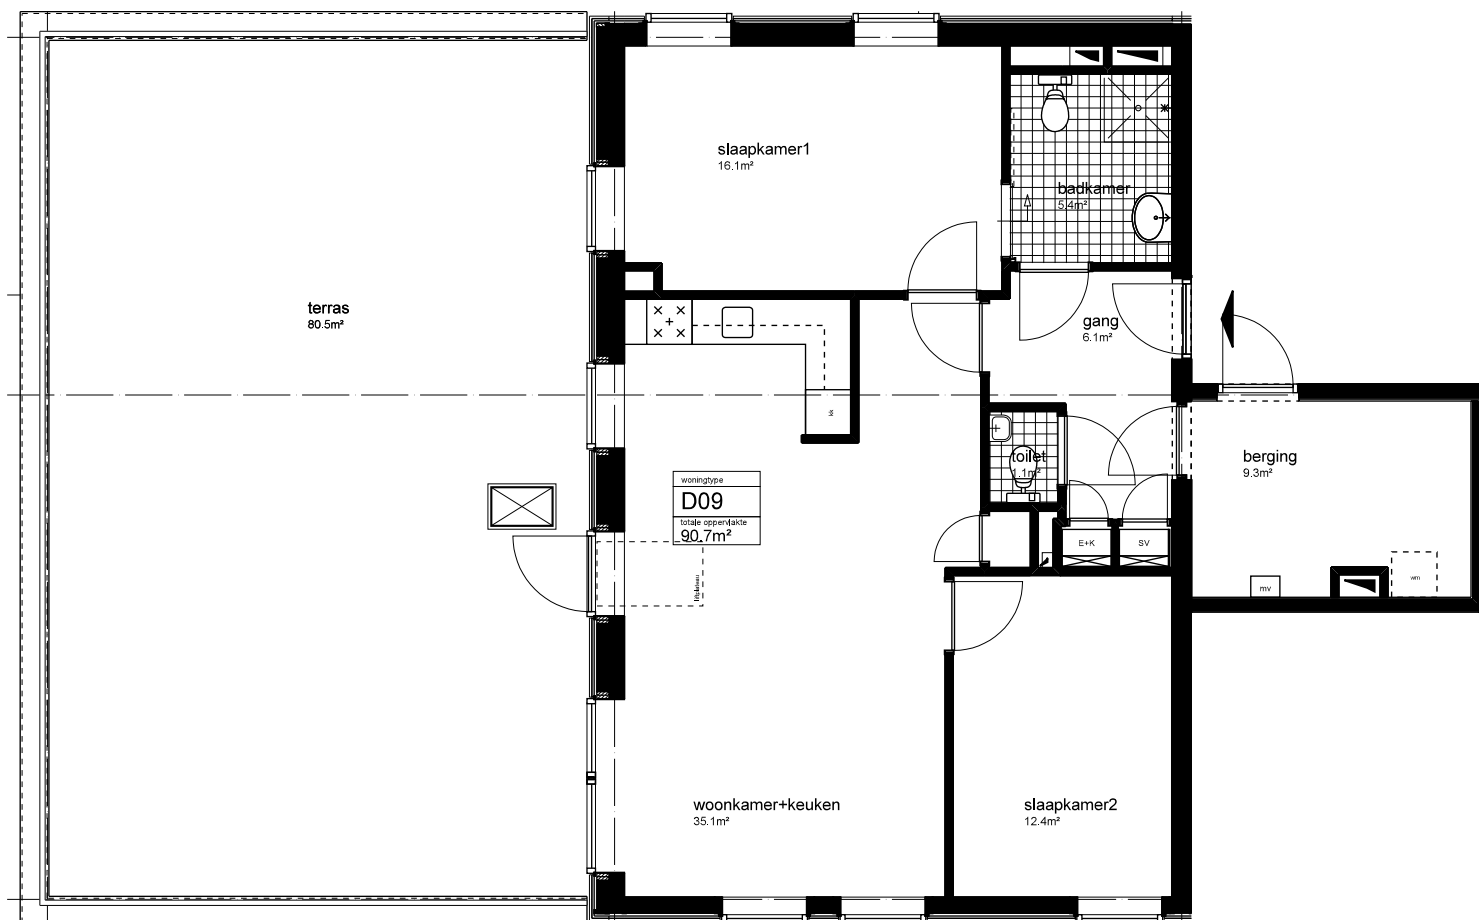


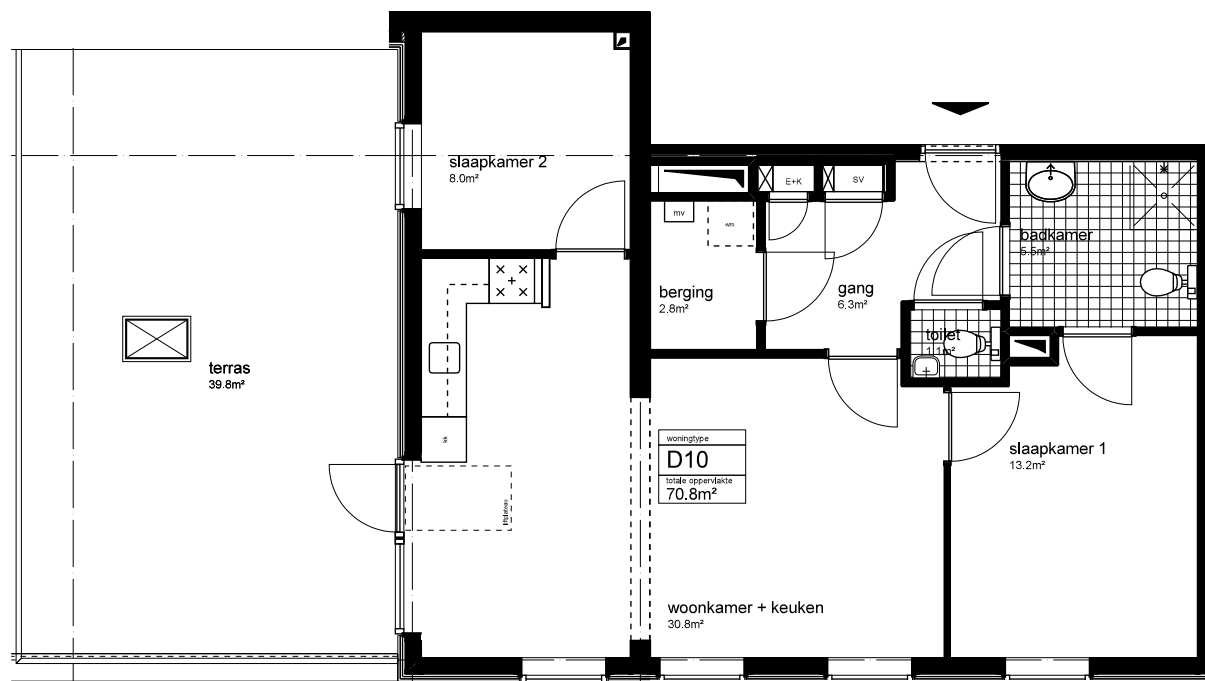


Projectnaam:	Kadoeler Breek Amsterdam
Project nummer:	A07101.00
Schaal:	1:50
Woningtype:	D10
Aantal:	1

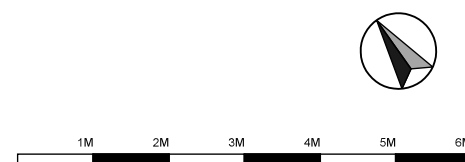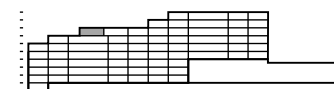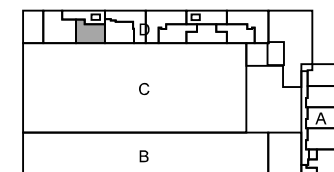

Projectnaam:	Kadoeler Breek Amsterdam
Projectnummer:	A07101.00
Schaal:	1:50
Woningtype:	D11
Aantal:	1

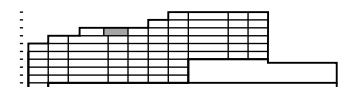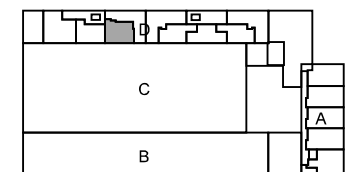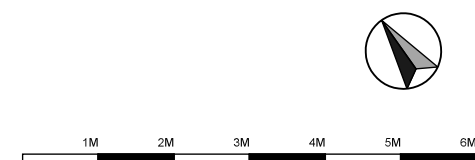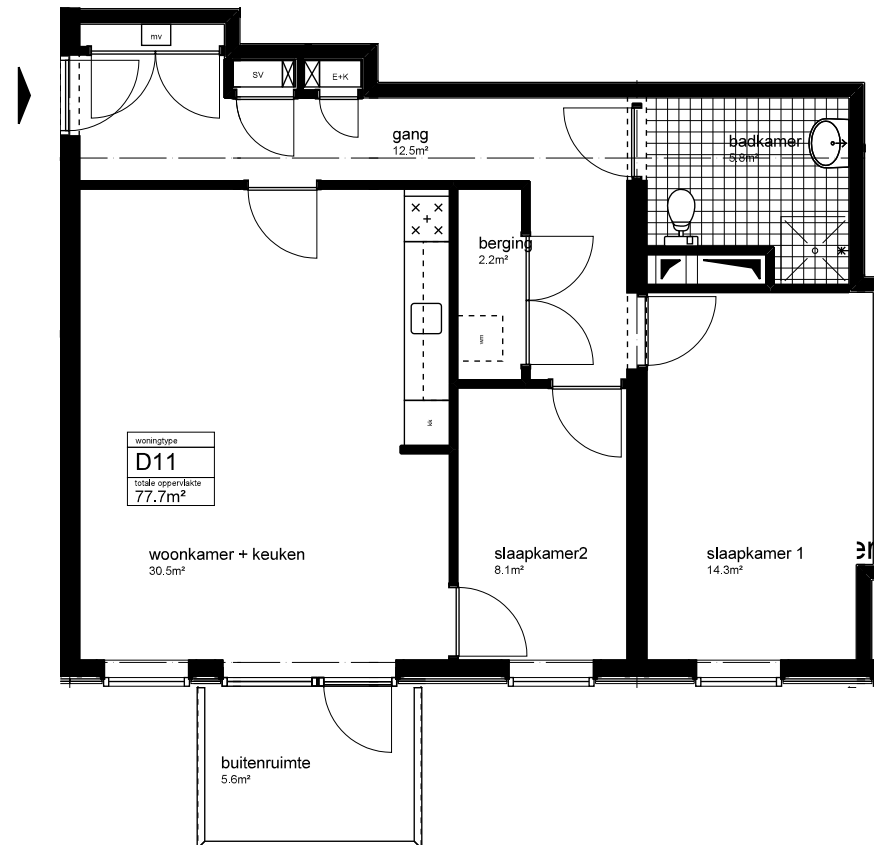

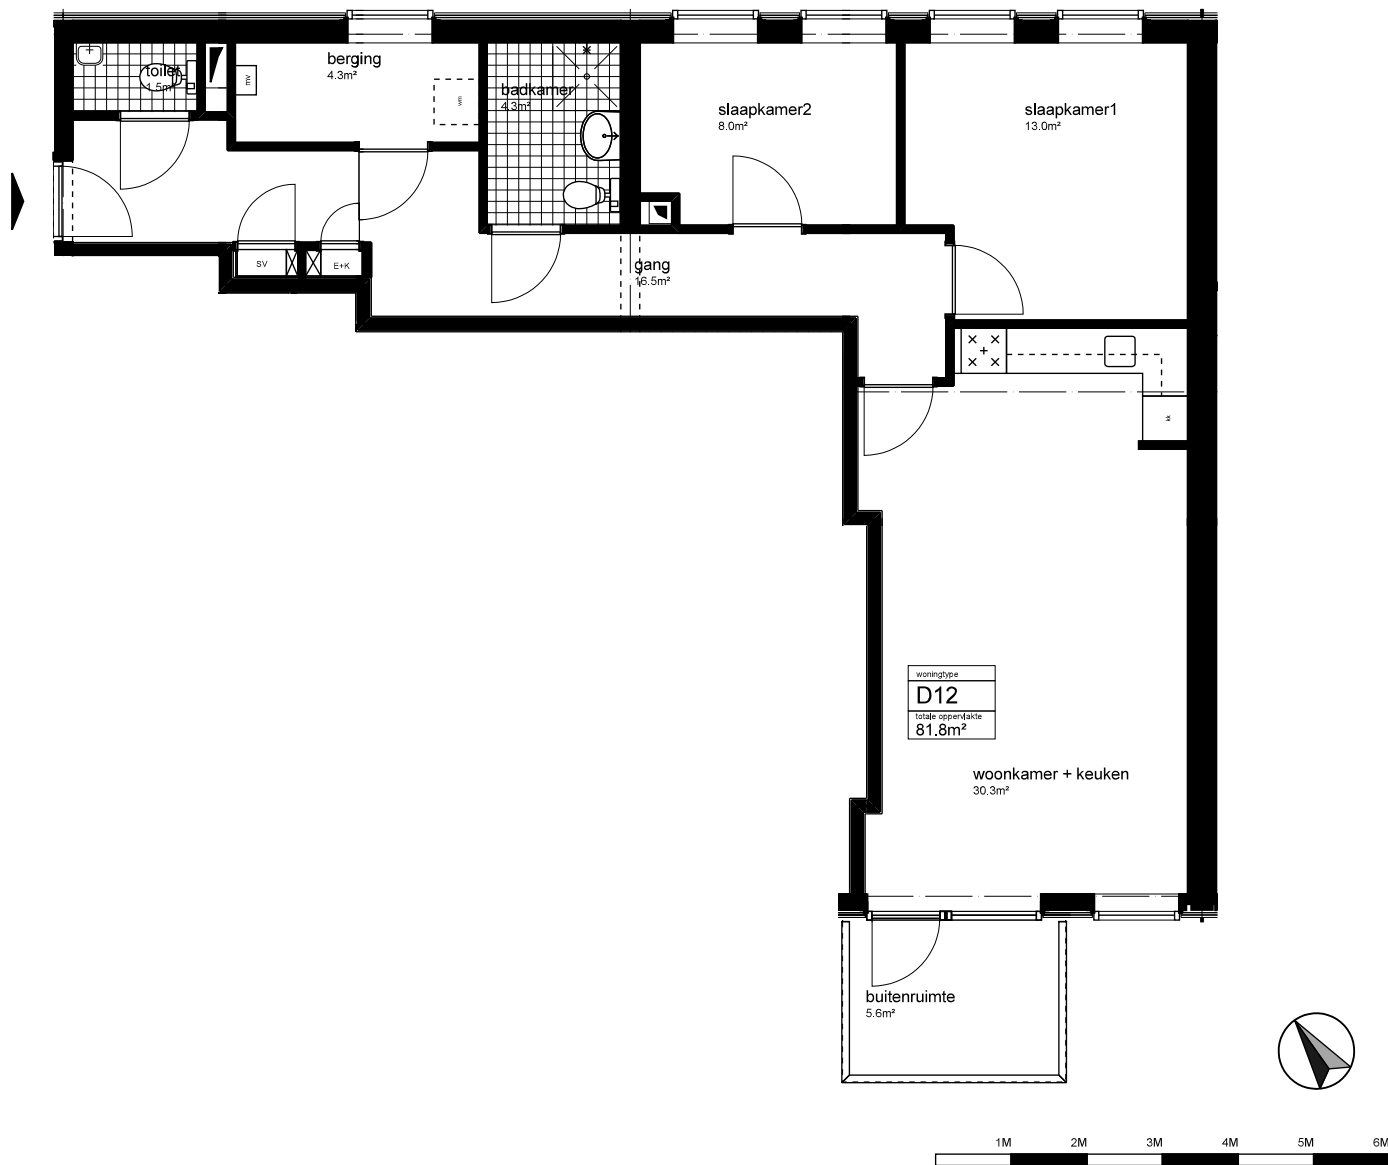

Projectnaam:	Kadoeler Breek Amsterdam
Projectnummer:	A07101.00
Schaal:	1:50
Woningtype:	D12
Aantal:	1

