






entree

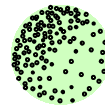

bomen

terreininrichting door derden

Peil = 0.00
= 3.20 m + NAP

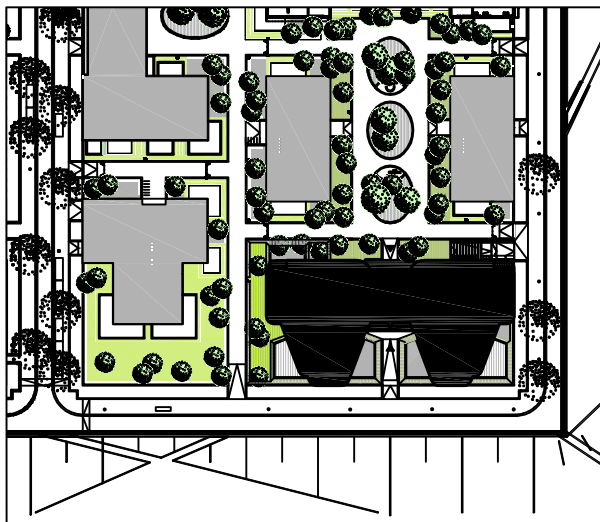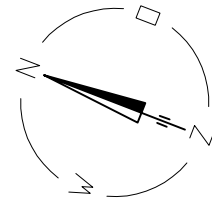

JO-COENEN@CO


ARCHITEKTEN

OOSTERDOSKADE 5
1011 AD AMSTERDAM
TEL + 020-530 70 10
FAX + 020-530 70 20
mail.amsterdam@jocoenen.com

OVERHOEKS

SITUATIE

SCHAAL
1:2000

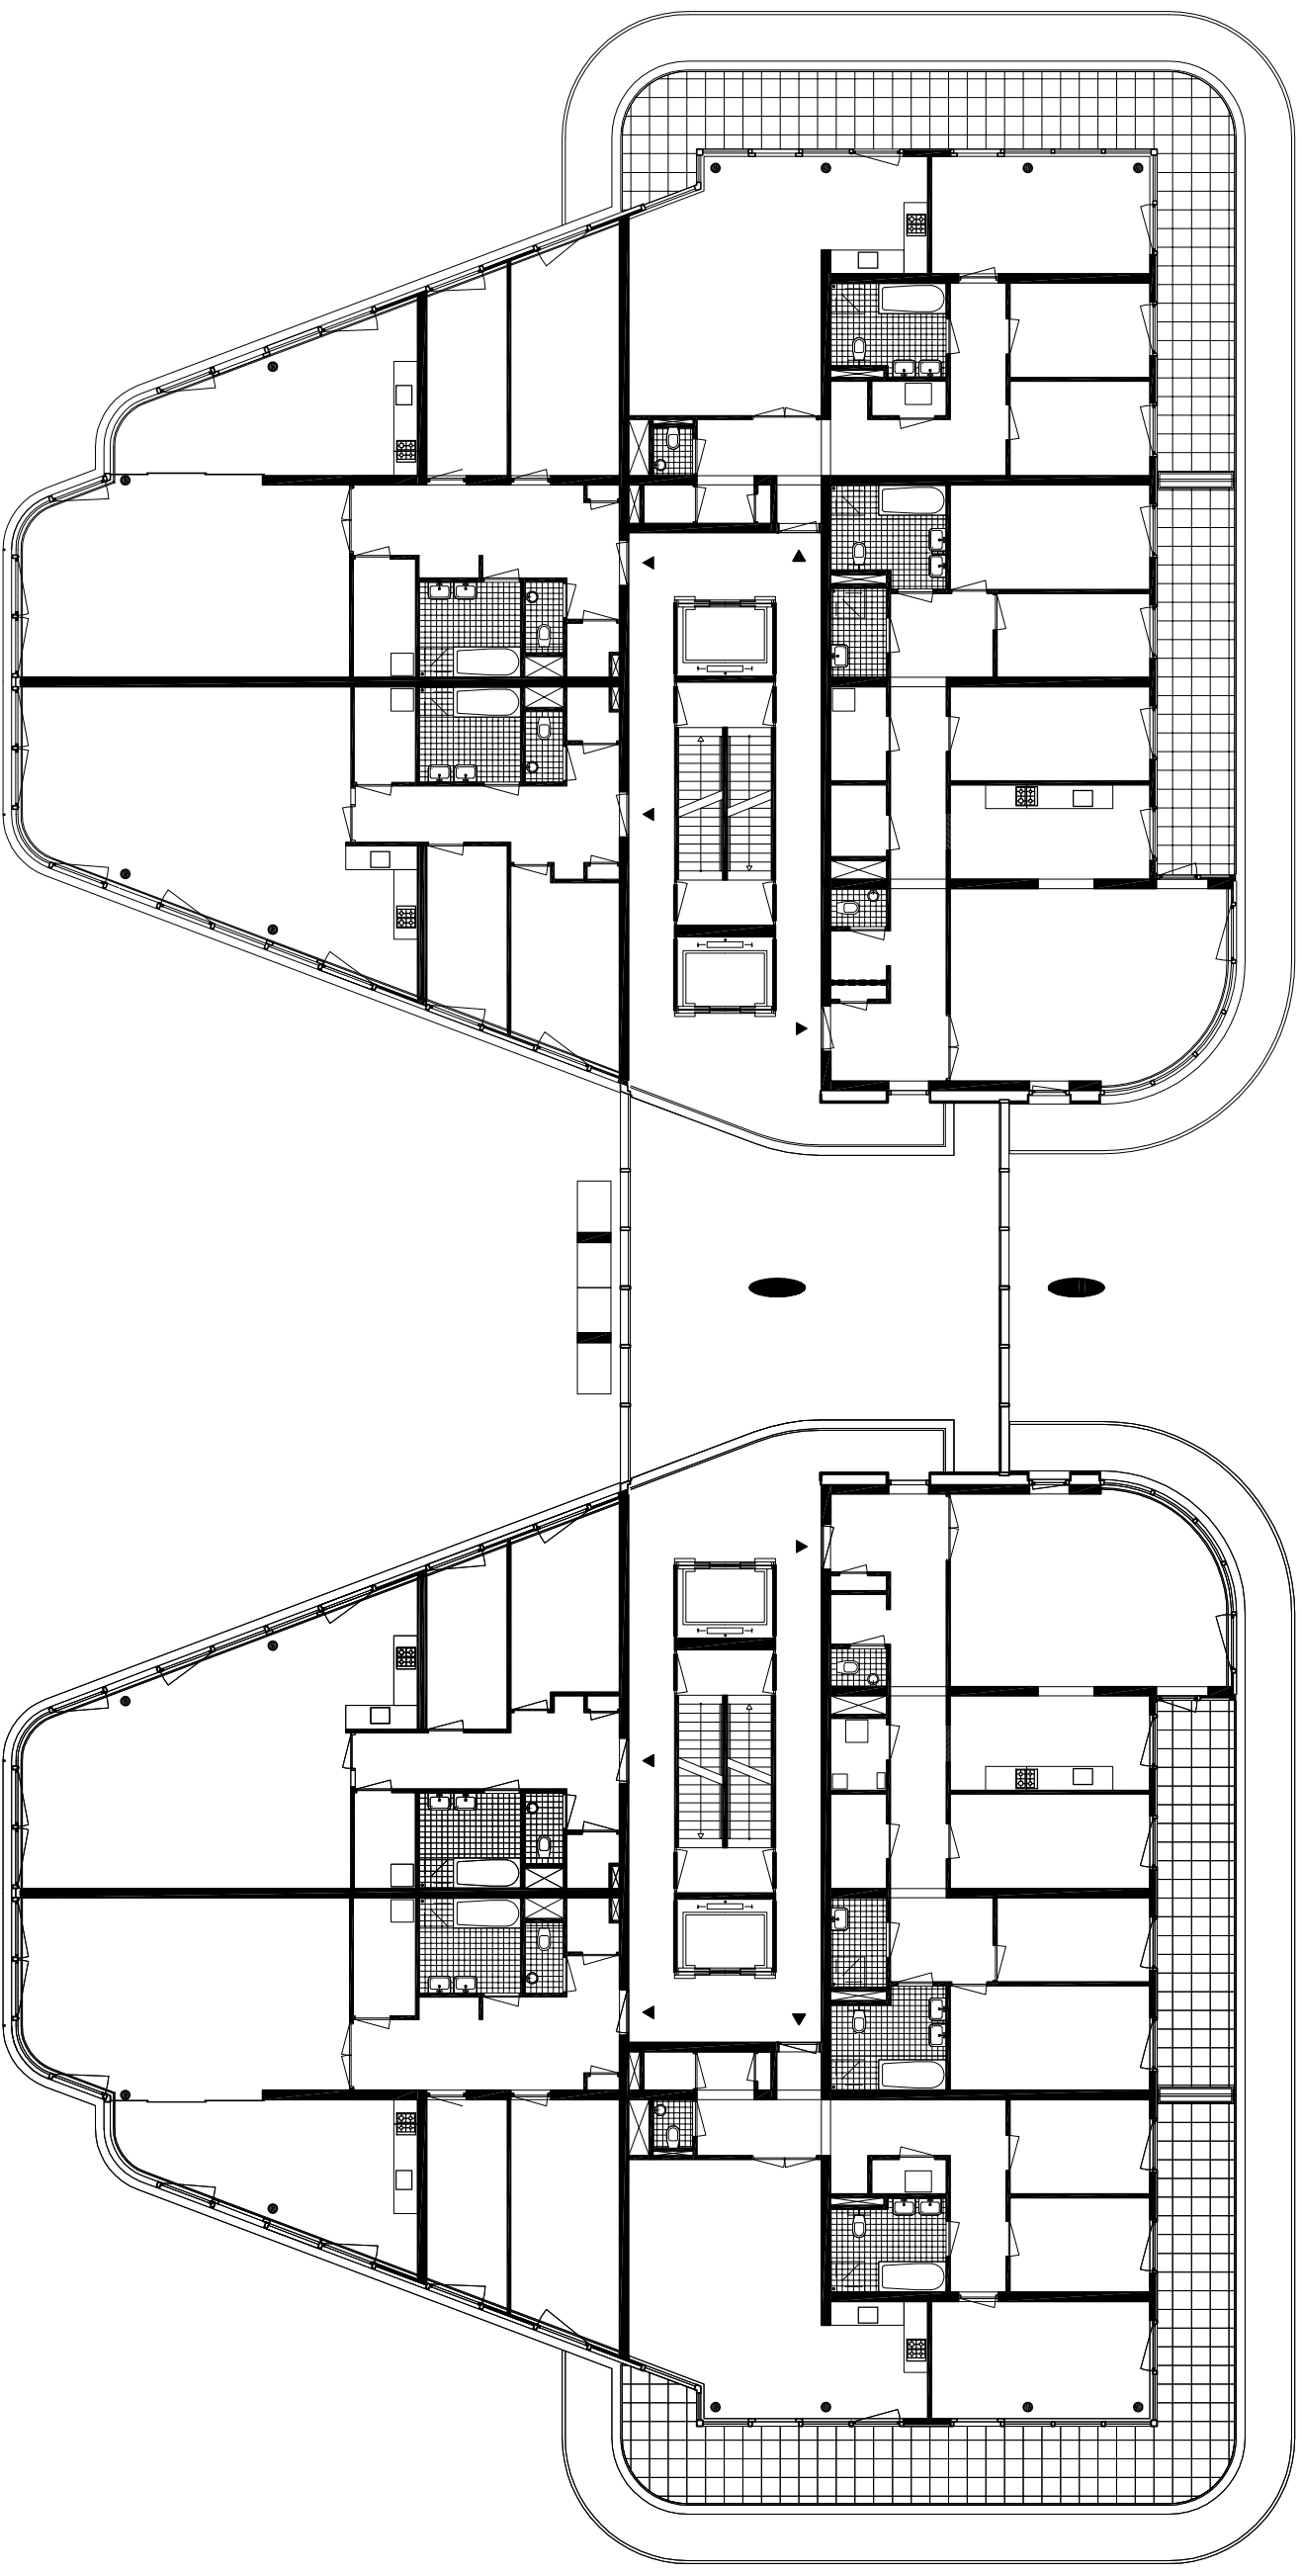

Overhoeks

De Zeven Provinciën

Blok A 11

Plattegrond 1e verdieping
Schaal 1:200

JO · COENEN 
ARCHITECTEN

POSTBUS · 989
6200 AZ MAASTRICHT
TEL · 043 · 3511800
FAX · 043 · 3510002
mail@jocoenen.com