






huidige situatie

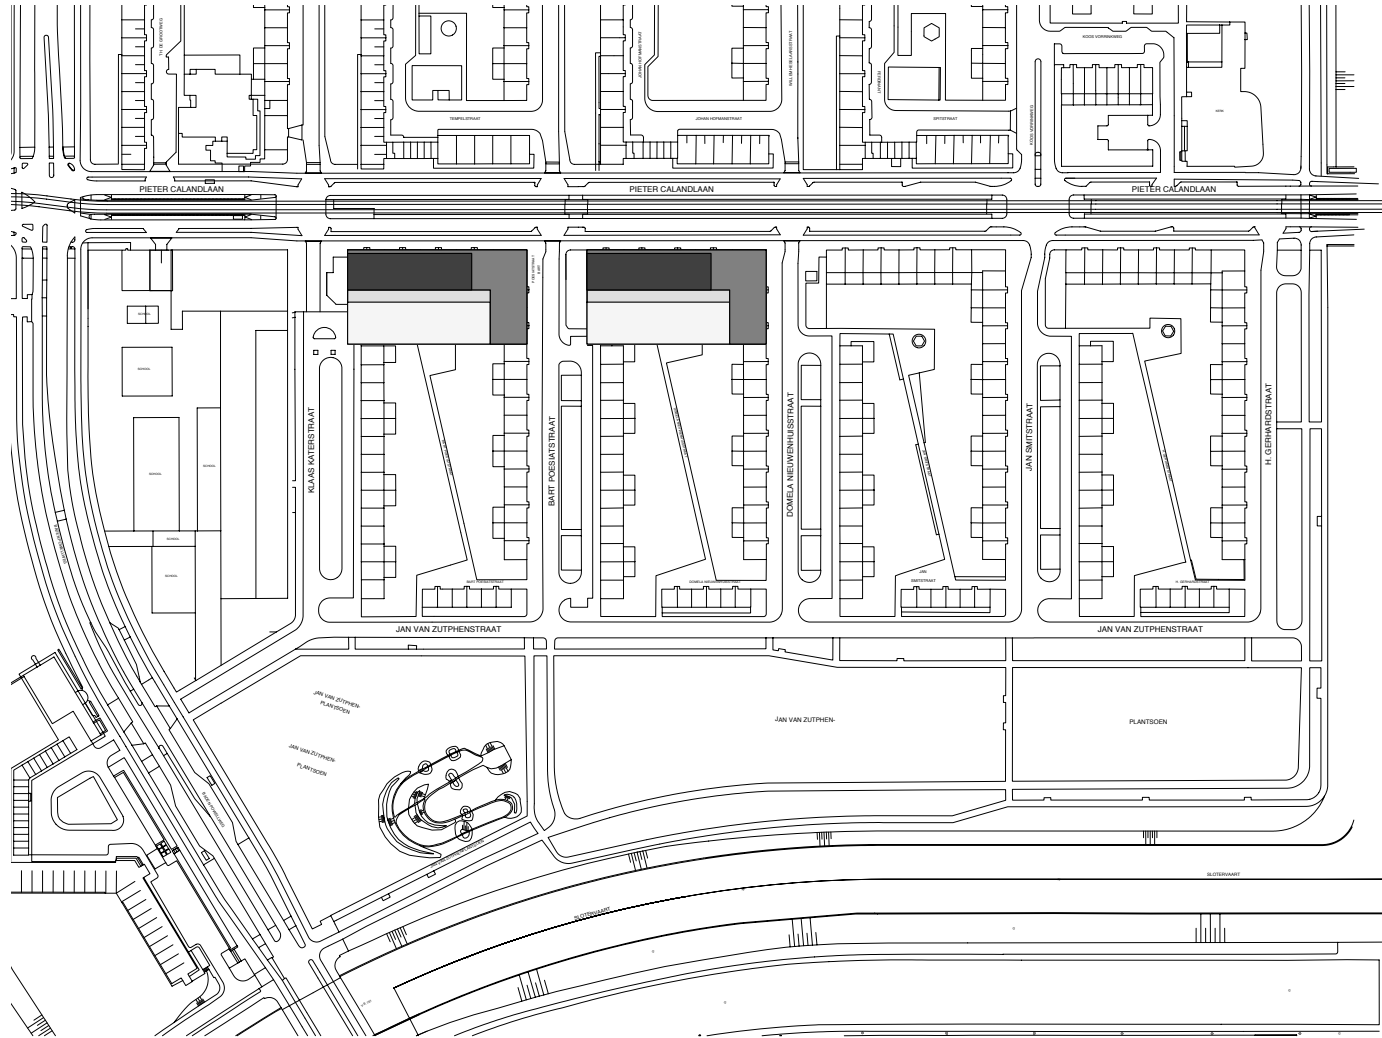

nieuwe situatie

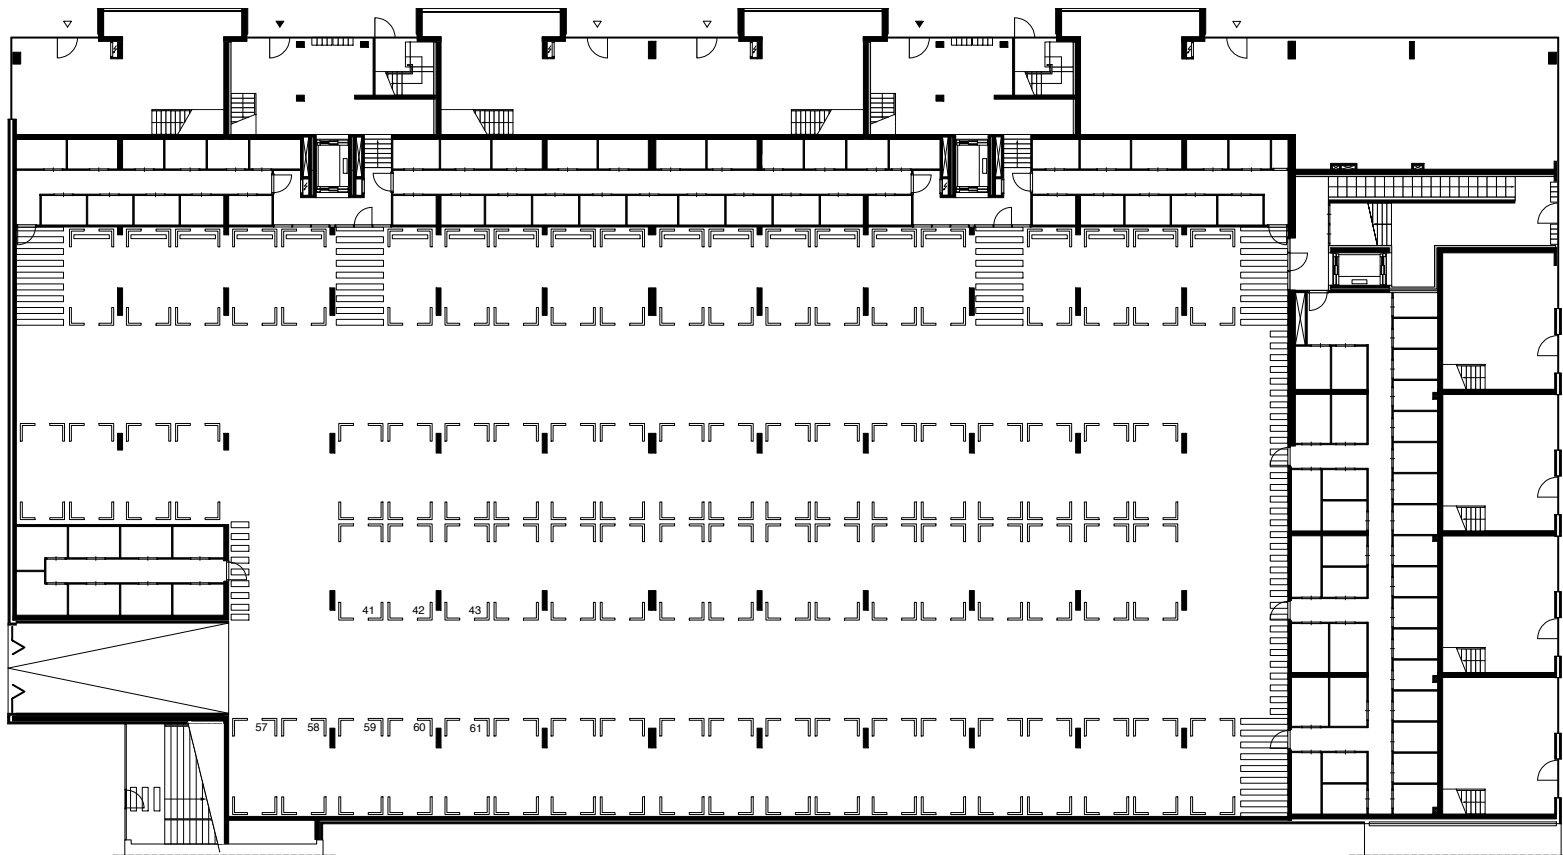


kelderverdieping en begane grond • schaal 1:400

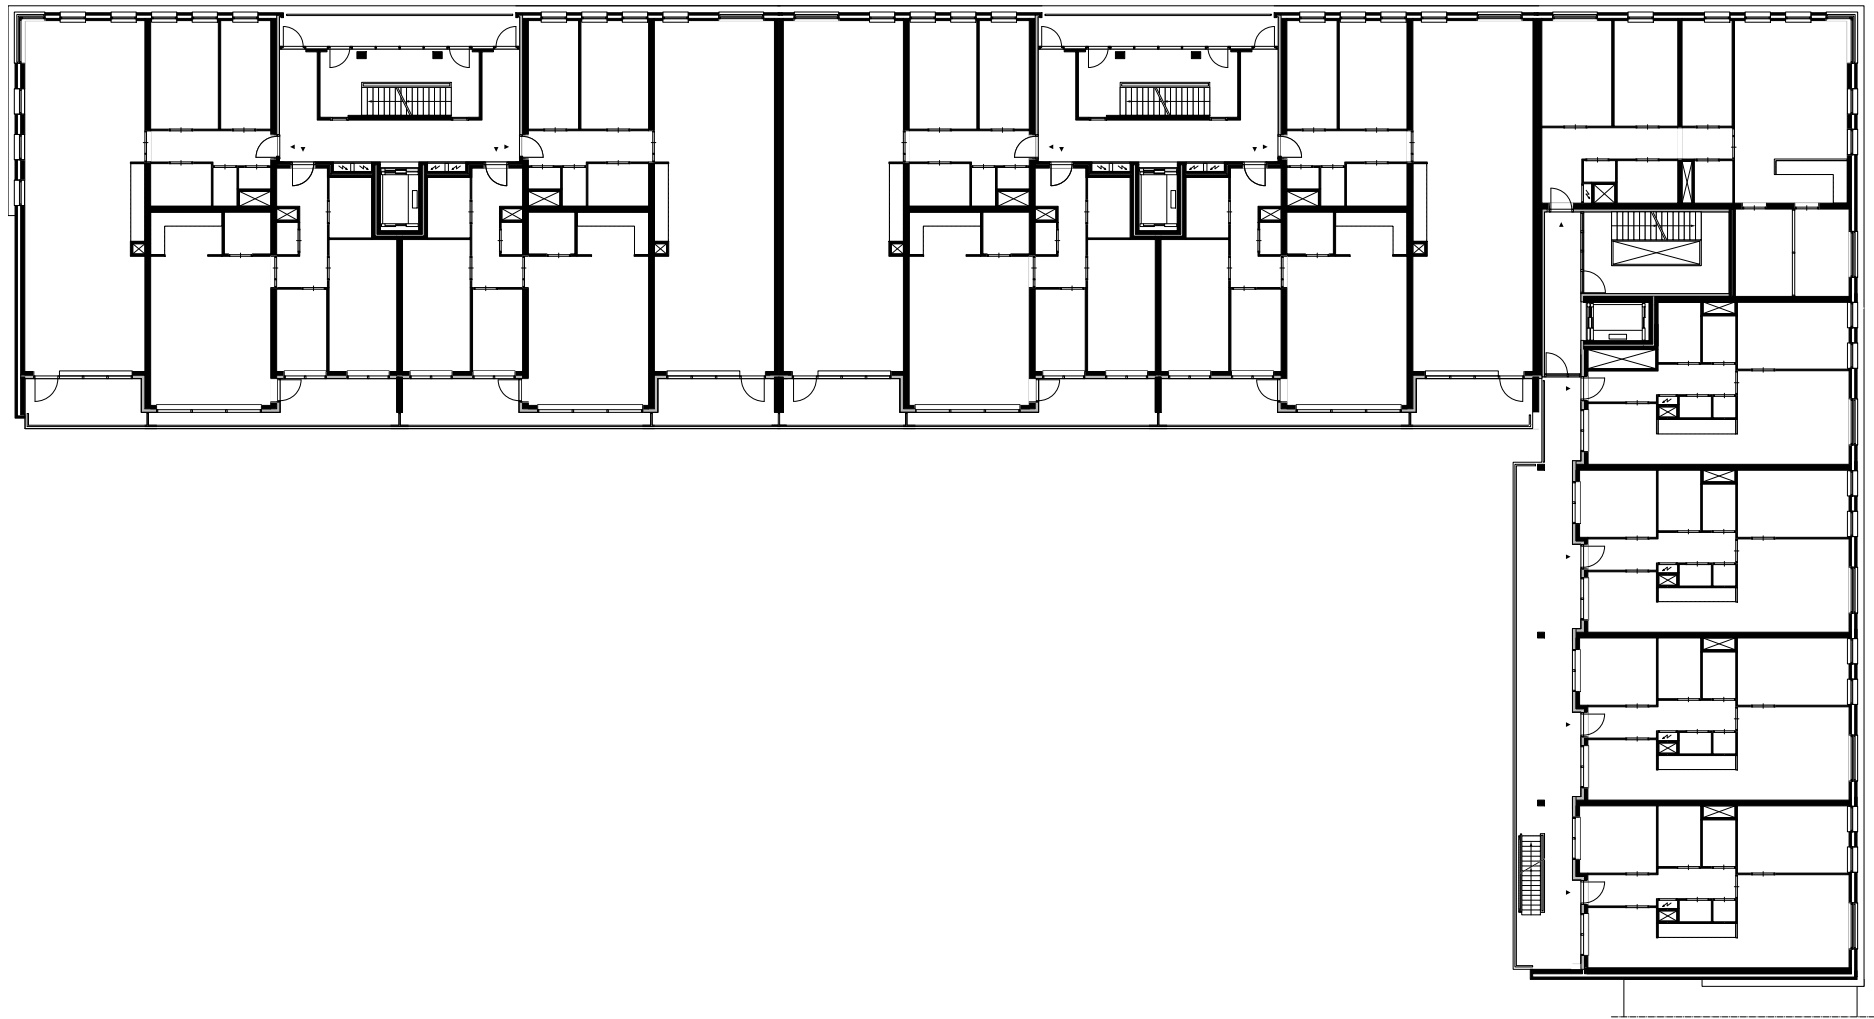


plattegrond 3e - 6e verdieping • schaal 1:300



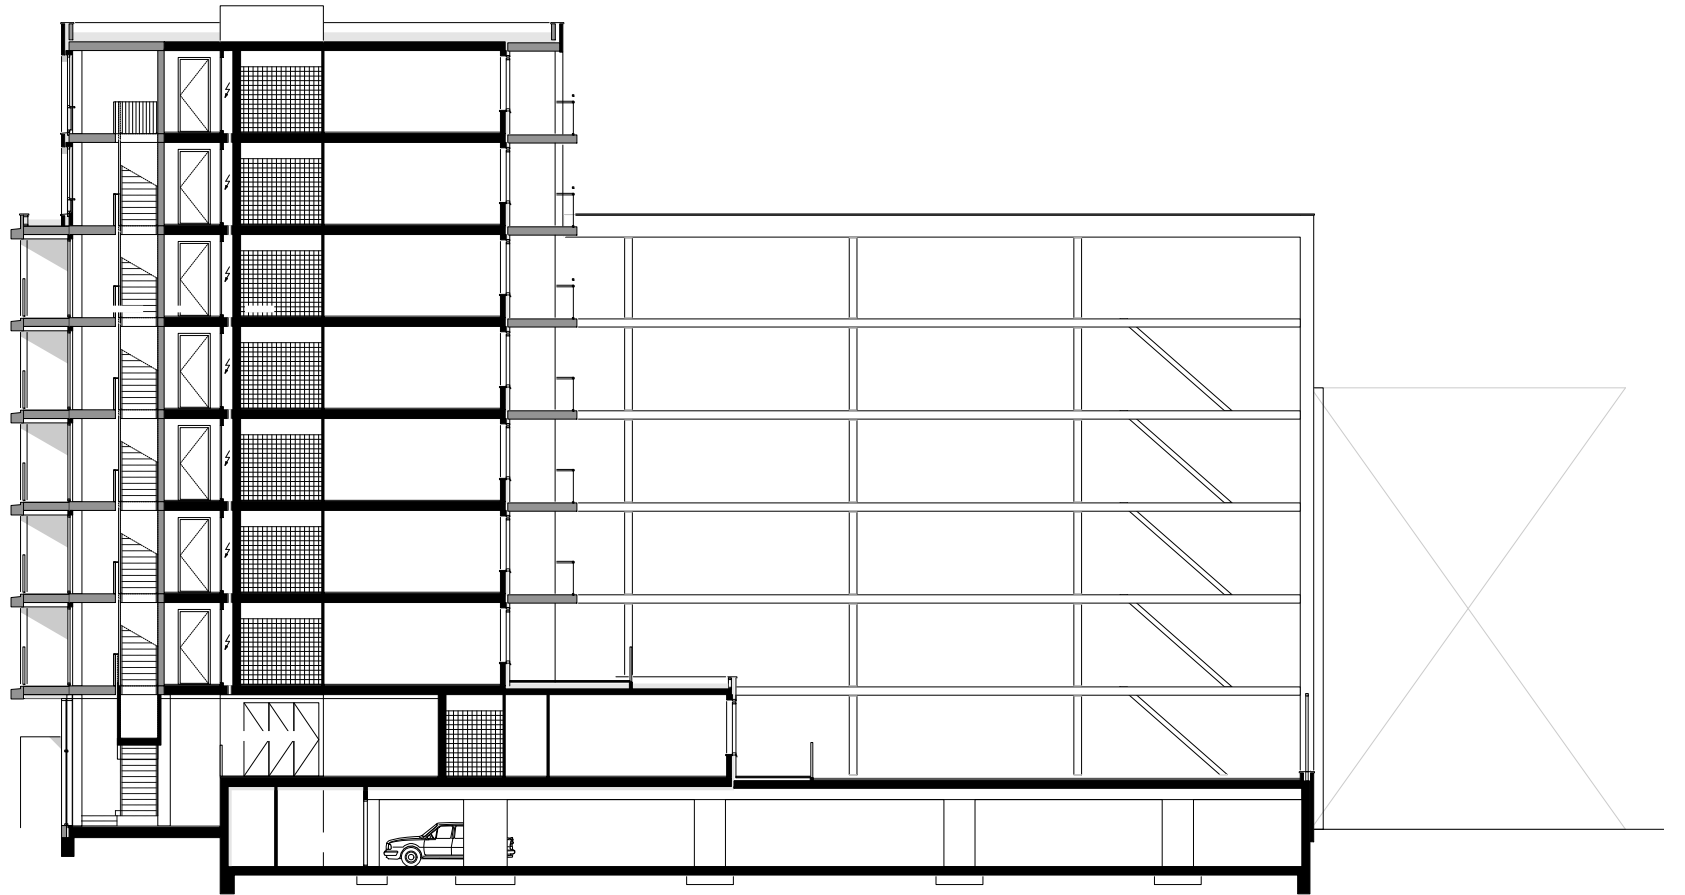


doorsnede

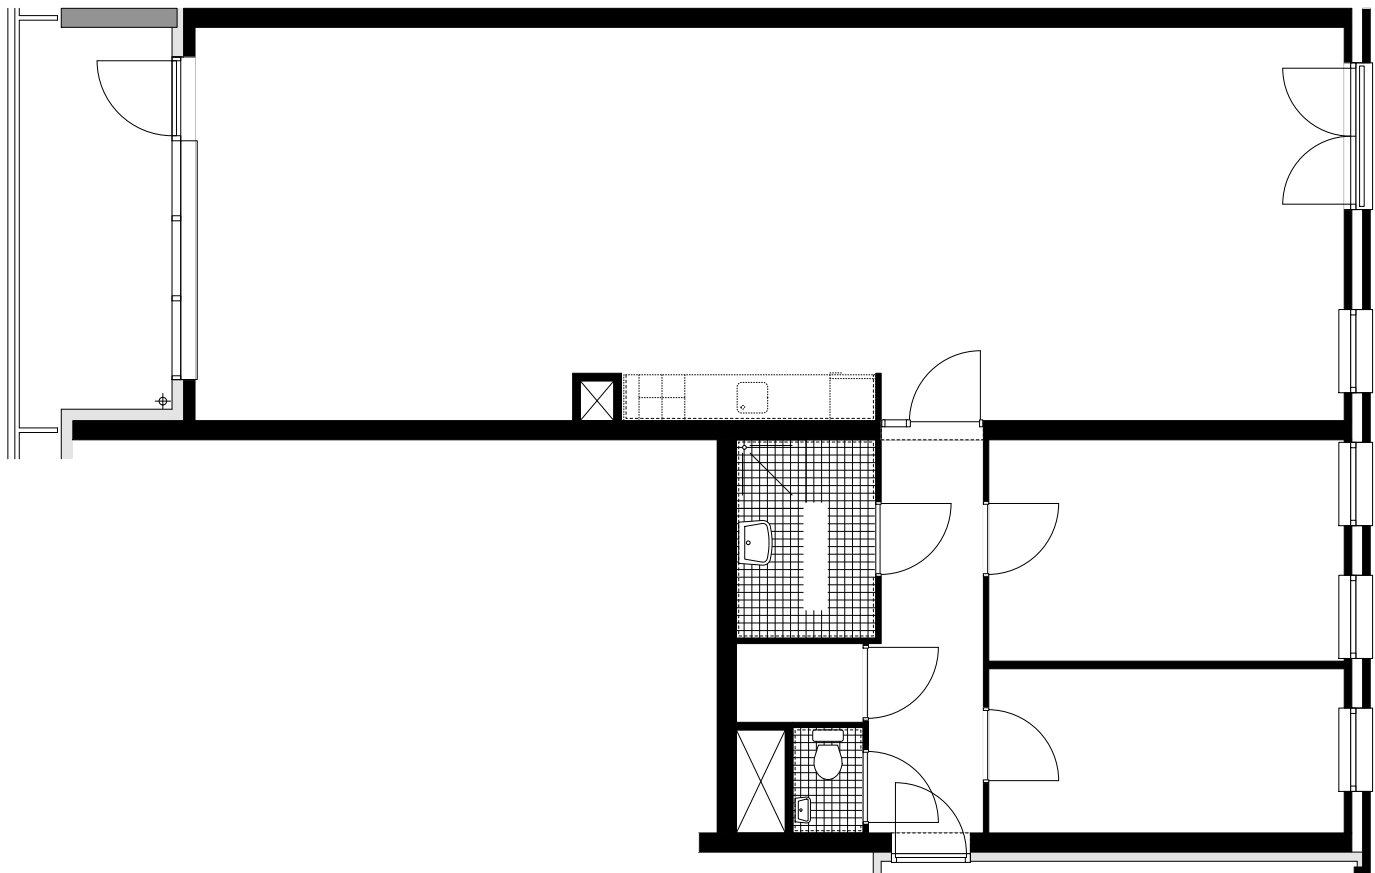


plattegrond type A • schaal 1:100

10 m

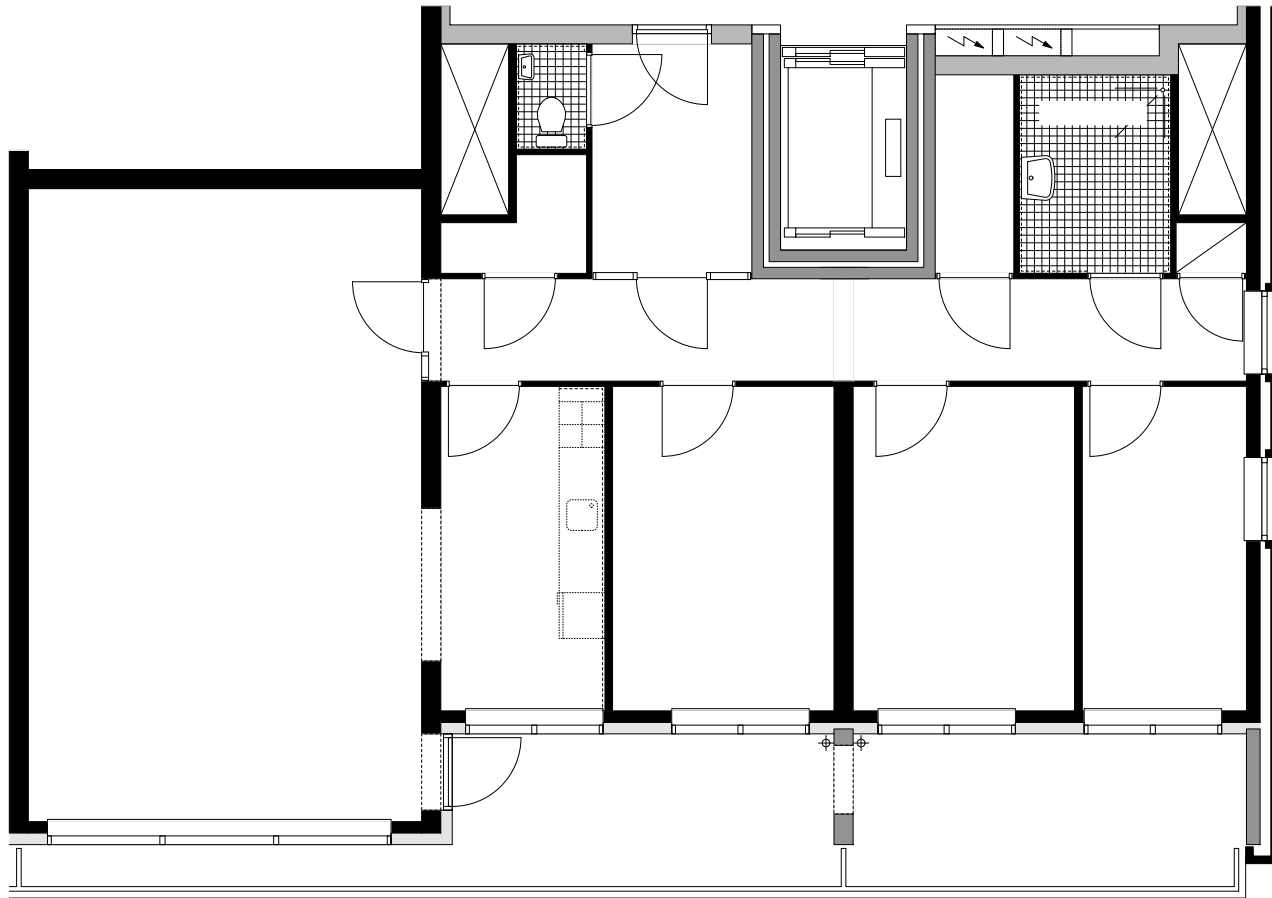

plattegrond type C • schaal 1:100

10 m

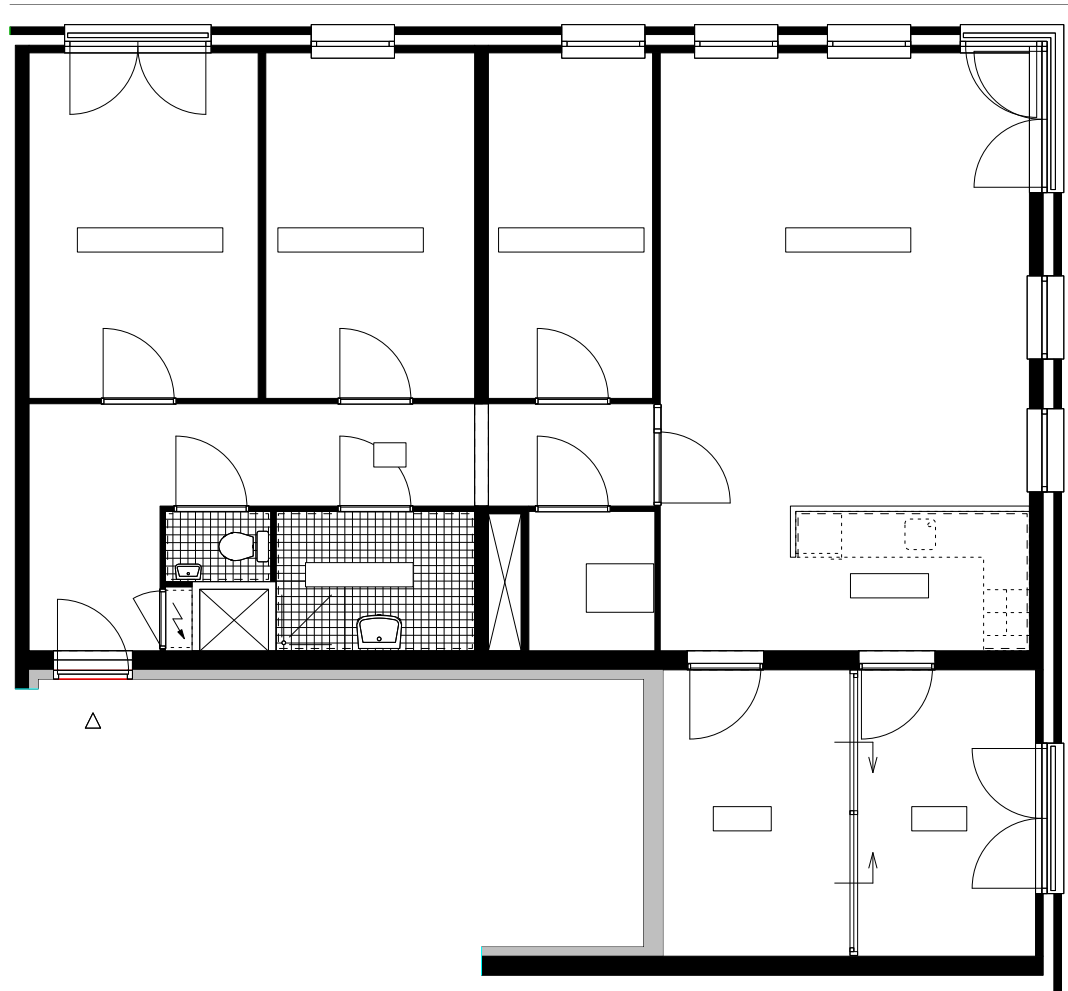

10 m

plattegrond type E • schaal 1:100