




Metrostation Kraaiennest - situatie schaal 1:2000 / A4

MACCREANORLAVINGTON architects
Vijverhofstraat 47 3032SB Rotterdam
T 010 443 90 60 nl@maccreanorlavington.com

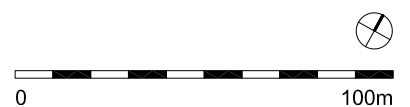


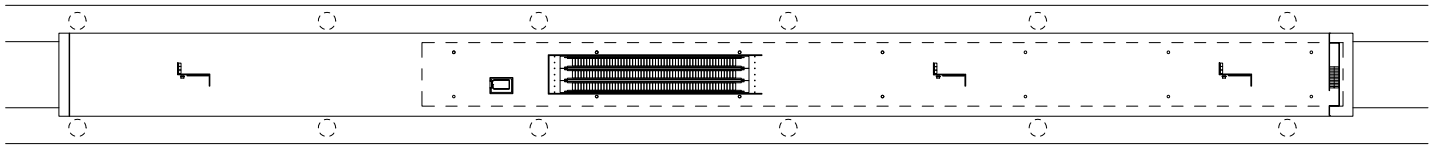


Plattegrond perron niveau

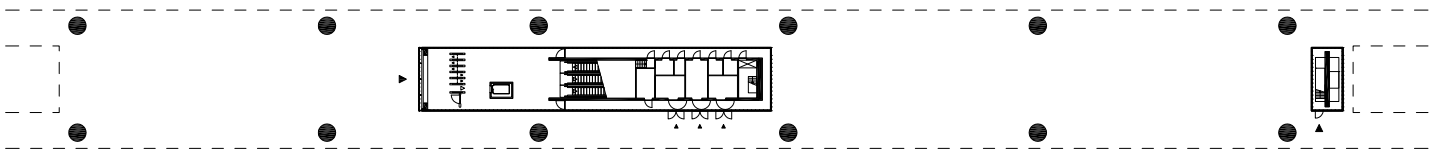

Plattegrond begane grond

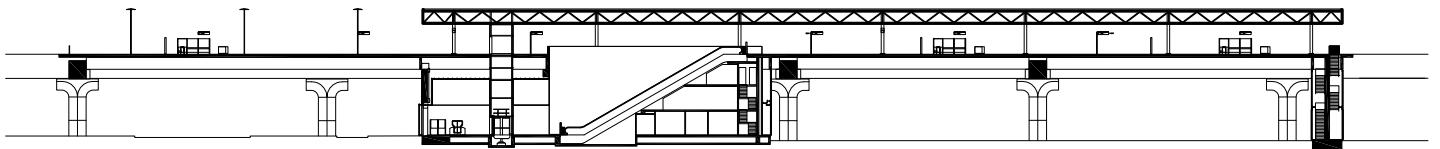

Langsdoorsnede

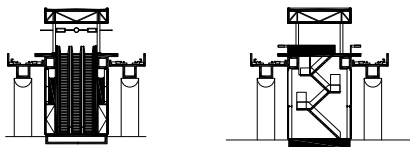

Dwarsdoorsneden

Metrostation Kraaiennest - plattegronden en doorsneden schaal 1:1000 / A4