




Voorgevel

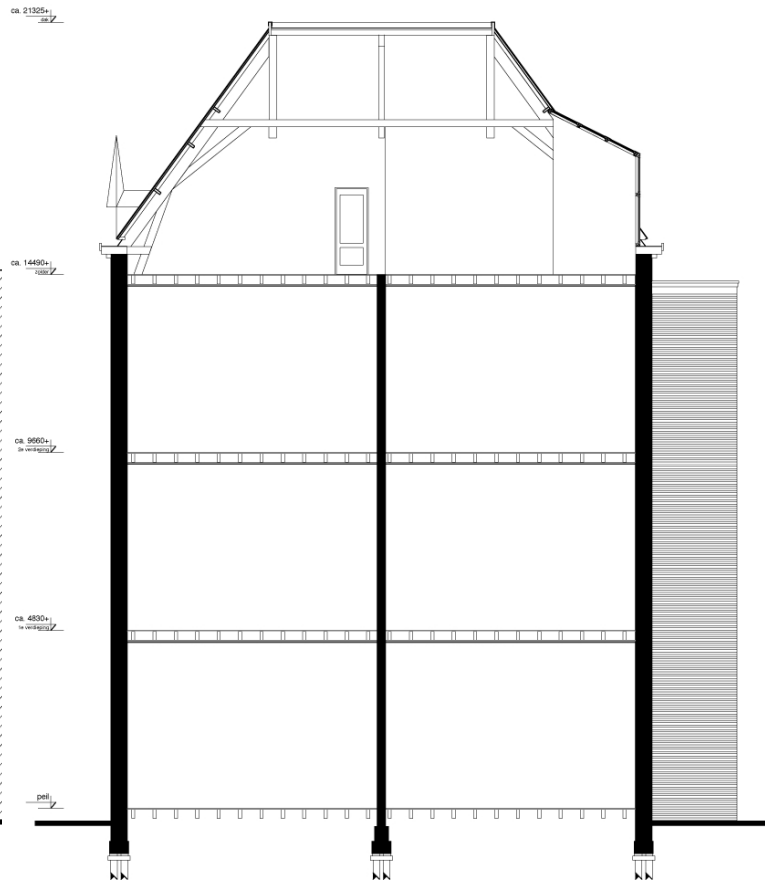


Doorsnede AA




Situatie
schaal 1 : 1000




SITUATIE TEKENING
GEVELAANZICHT
DOORSNEDE

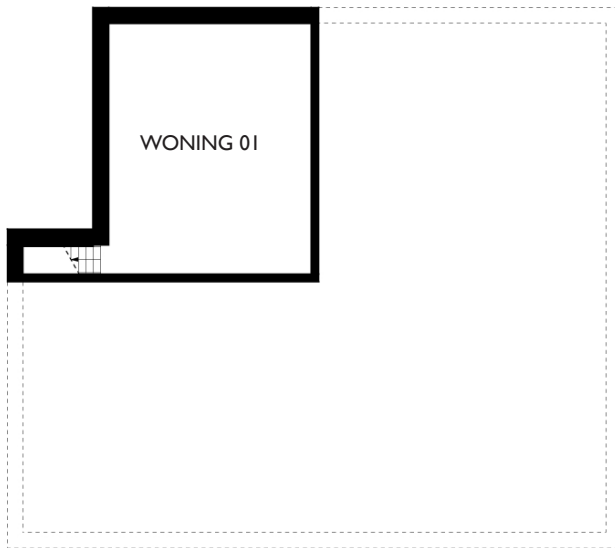

kelder

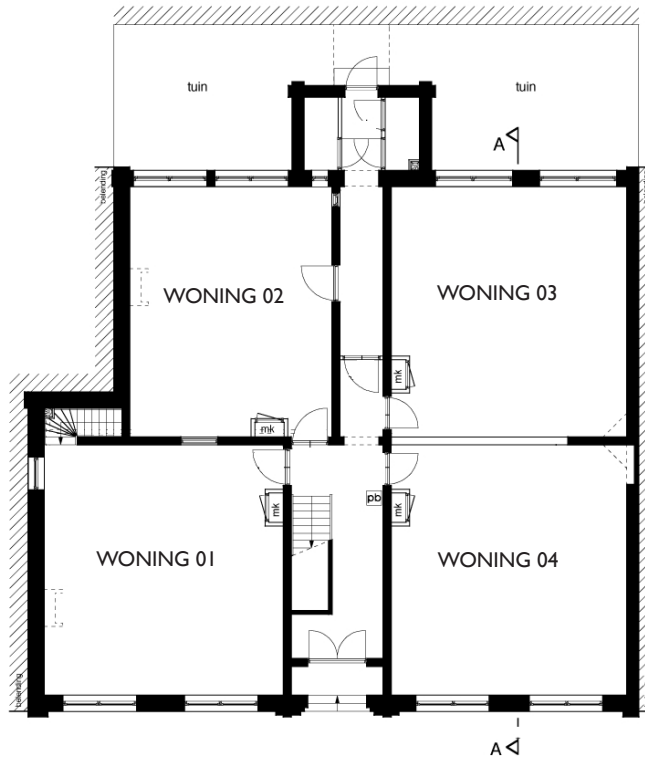


Begane grond
(GEBRUIK IS APART AANGEVRAAGD)

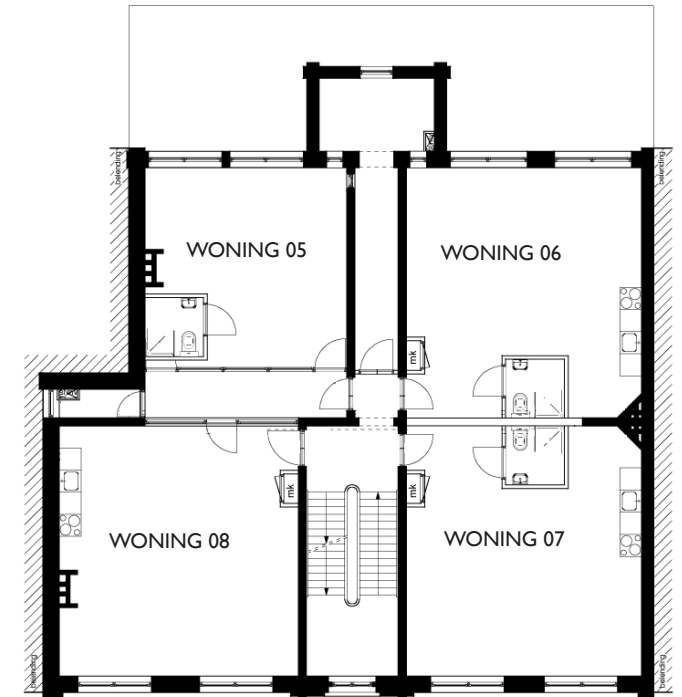


Eerste verdieping




PLATTEGRONDEN
schaal 1:200

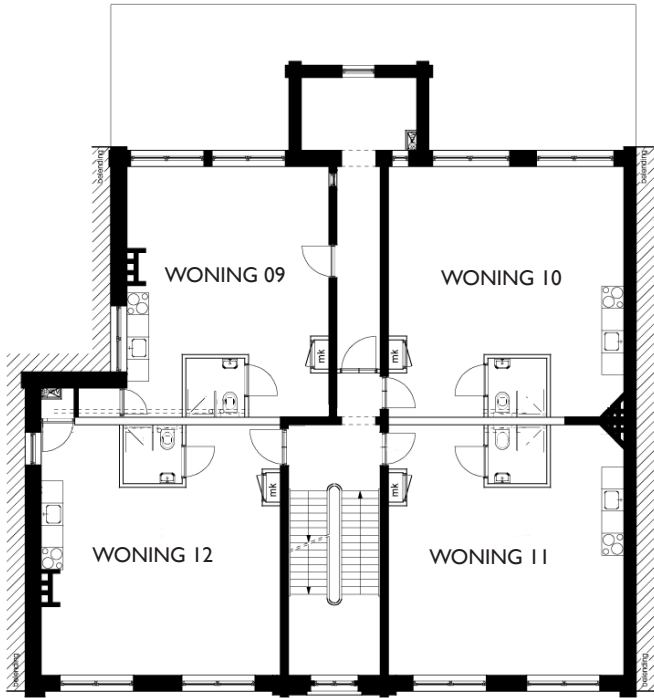

Tweede verdieping

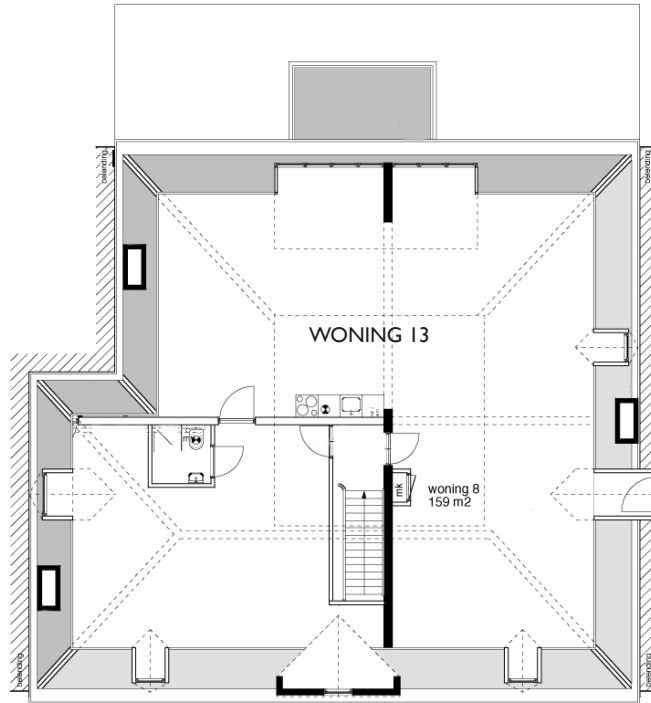

Zolder

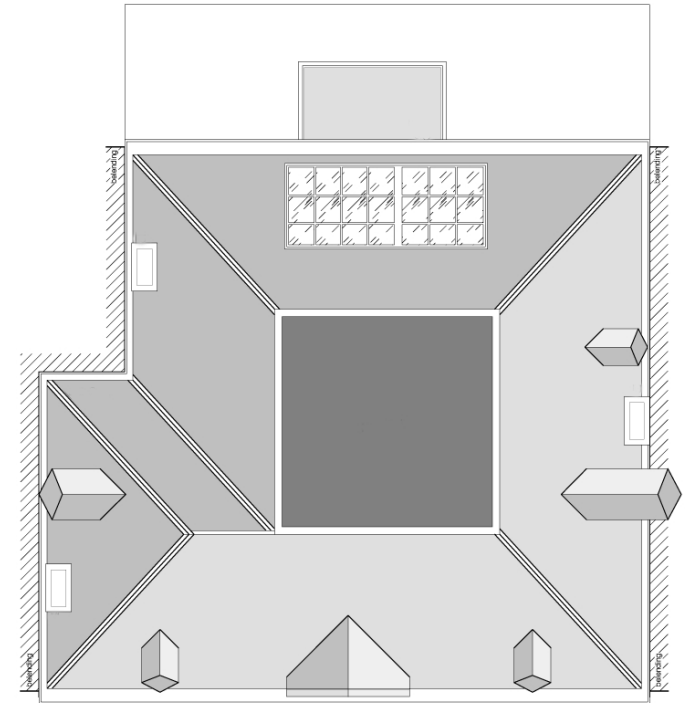

Dak



PLATTEGRONDEN
schaal 1:200