



2e Verdieping
Stadsdeelkantoor

PLATTEGROND 1:100

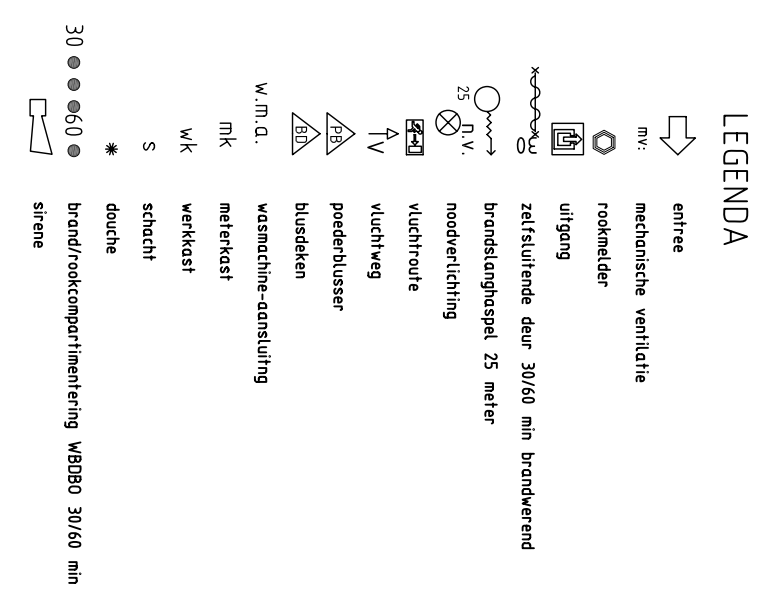


SITUATIE 1:1000

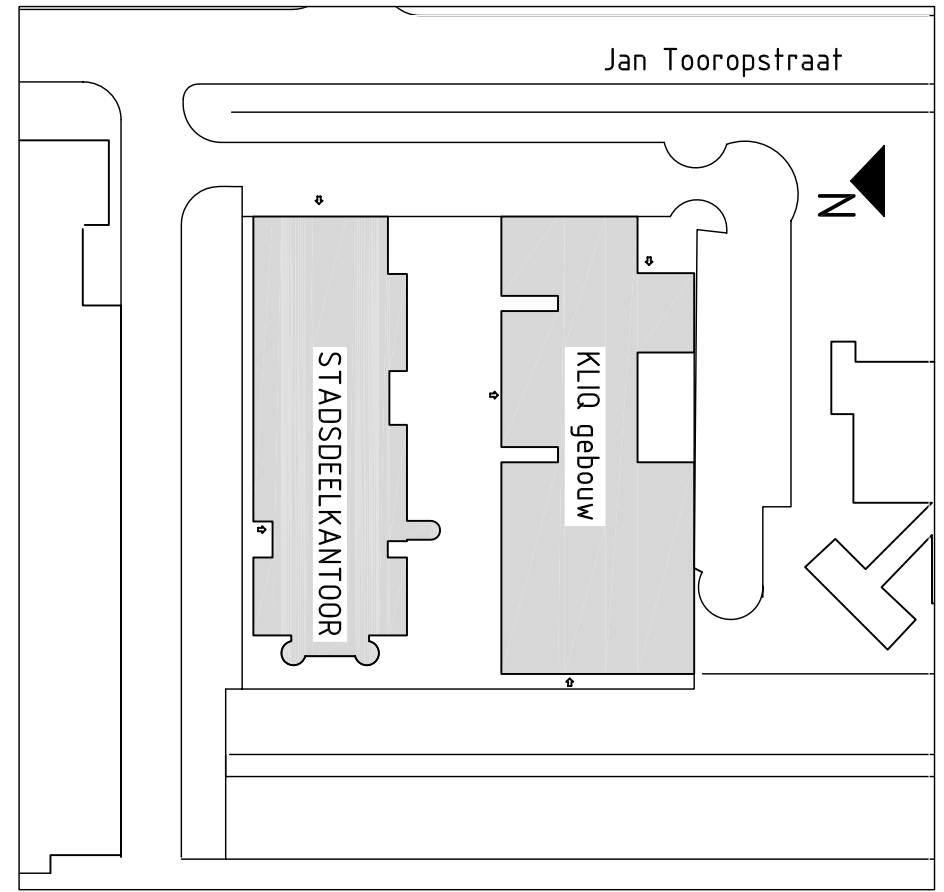

PKW
 architecten- en
 bouwadviesbureau
 waalringsevest 38
 2611 SW delft
 www.pkw-delft.nl
 info@pkw-delft.nl
 t +31(0)15 2853090
 f +31(0)15 2853089

opdrachtgever:
BUREAU MAGNUS, STICHTING DUWO
 Kerk:
 stadsdeelkantoor, J. Tooropstraat
 onderwerp:
TWEDE VERDIEPING
GEBRUIKSVERGUNNING

ge-wijzigd:
 a
 b
 c
 d
 e
 f
 g
 h
 datum: 17-08-2005
 schaal: 1:100
 formaat: A1
 tekent: DV.023.202

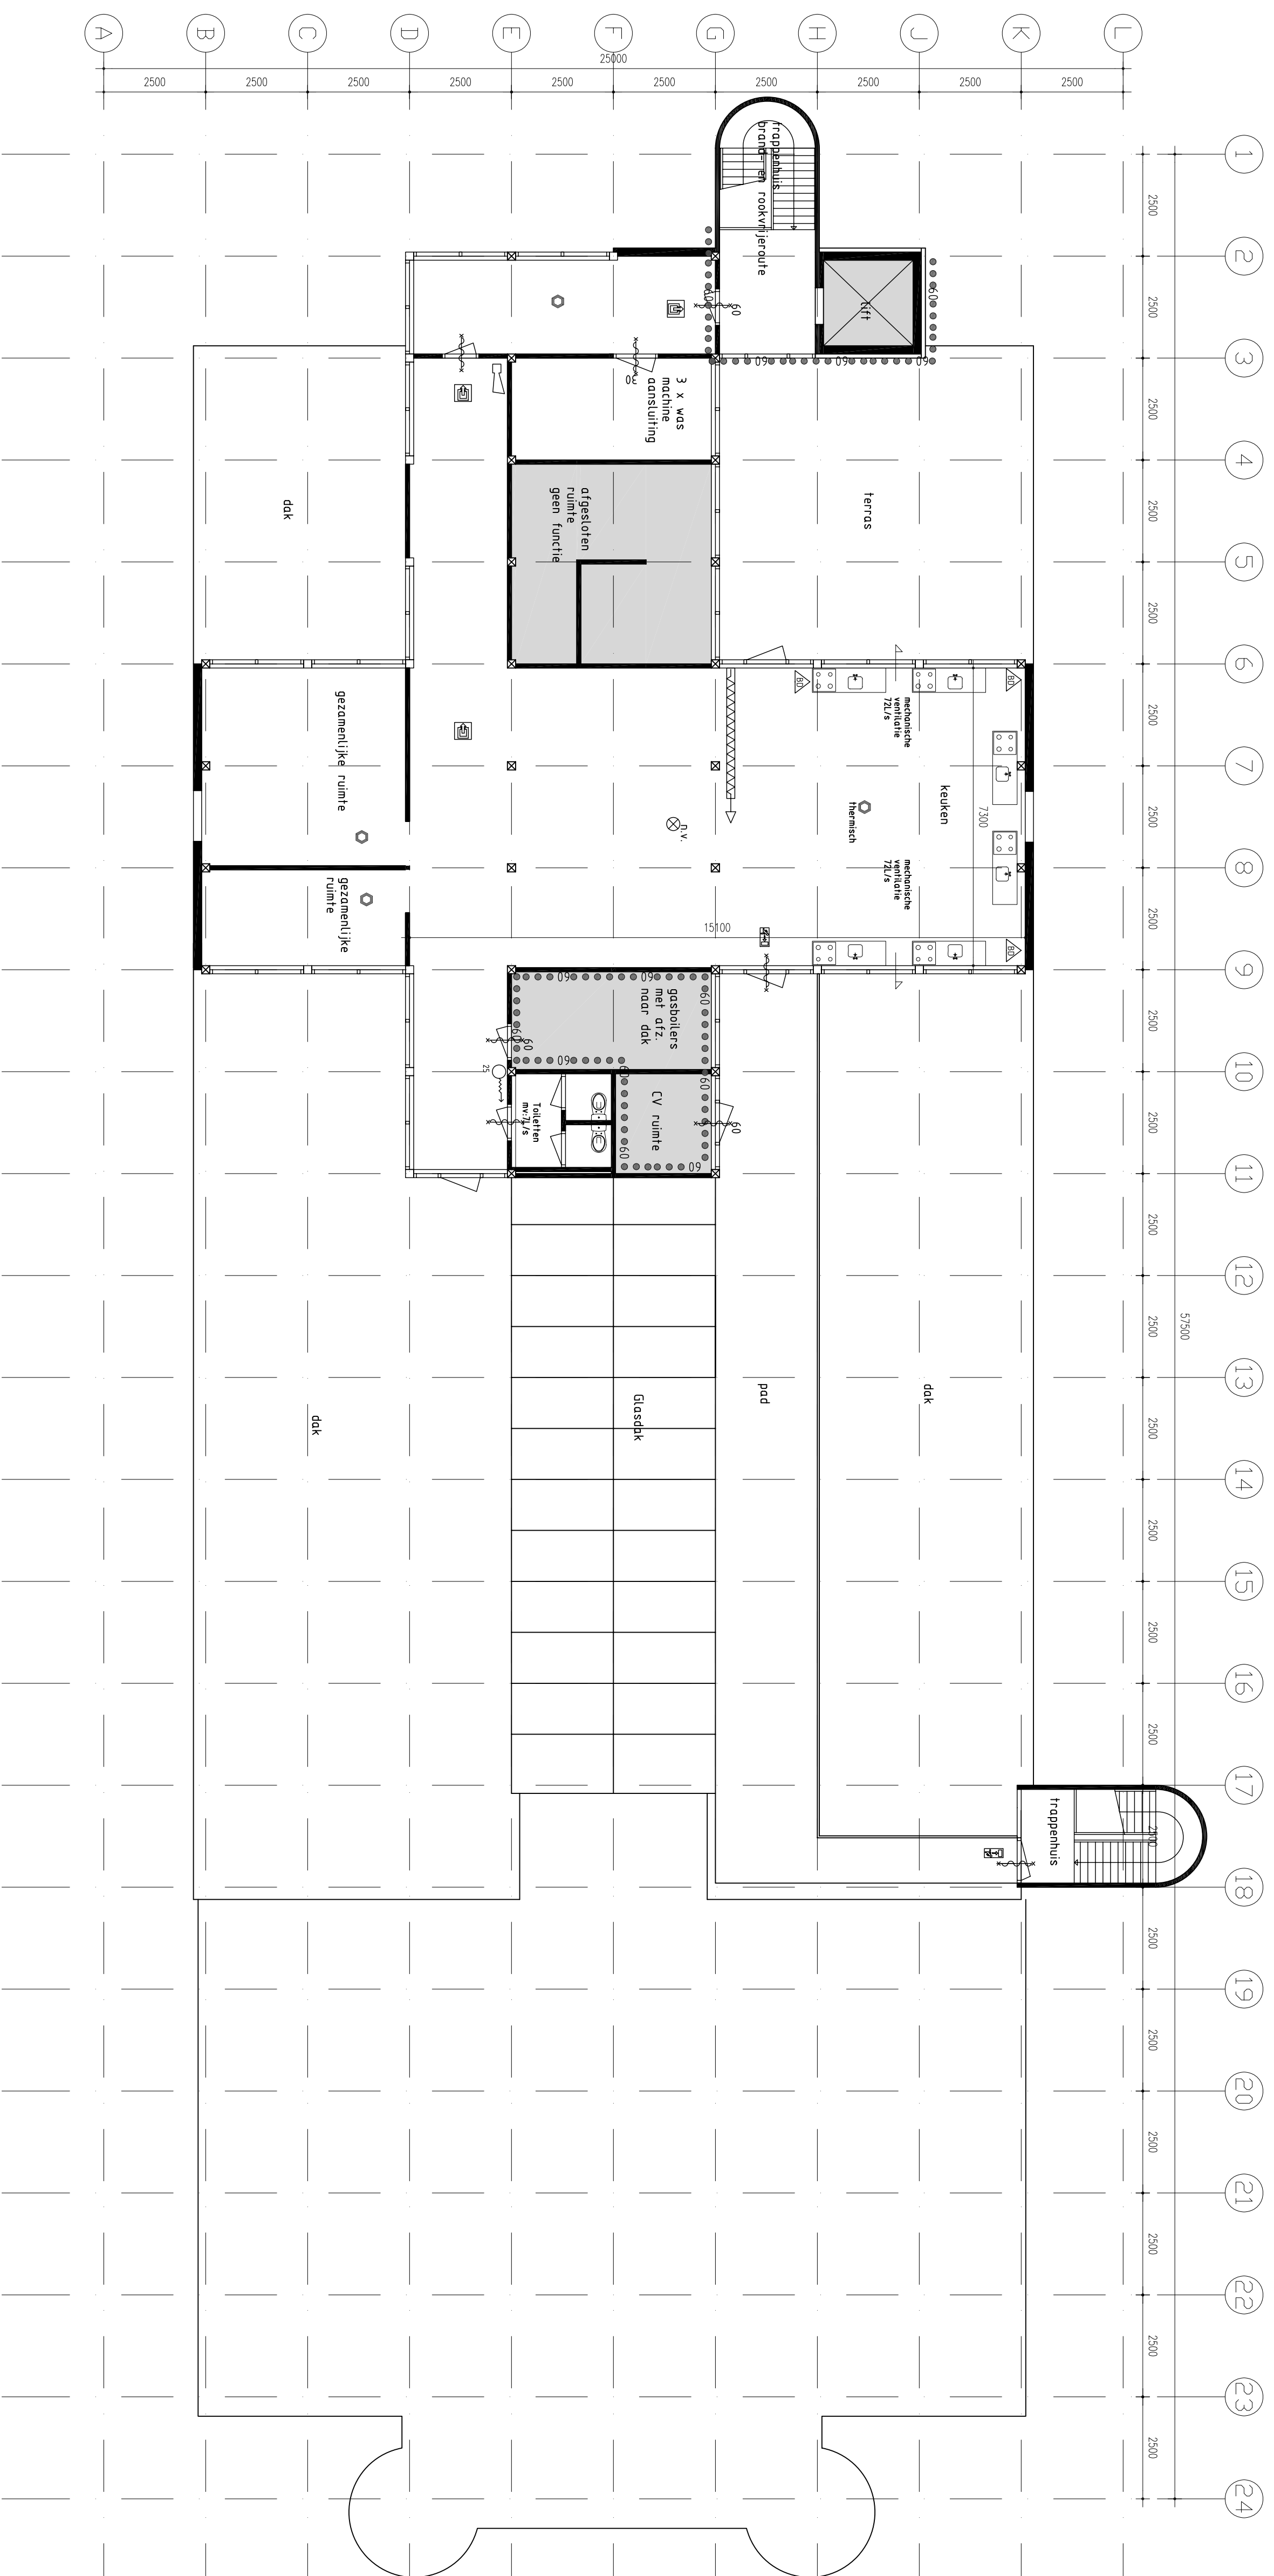


3e Verdieping
Stadsdeelkantoor

PLATTEGROND 1:100

- LEGENDA**
- entree
 - mechanische ventilatie
 - ruiswelder
 - uitgang
 - ziftraande deur 30100 aan brandwand
 - brandafsluiper 25 meter
 - brandverlichting
 - vluchtstrook
 - vluchtweg
 - pasdeurkruiser
 - brandblusser
 - veiligheidsverlichting
 - W./R.O.
 - metrekast
 - W.K.
 - werktafel
 - S
 - schacht
 - deurkruk
 - brand/rookcompartmentering 30100 30100 aan steen

SITUATIE 1:1000

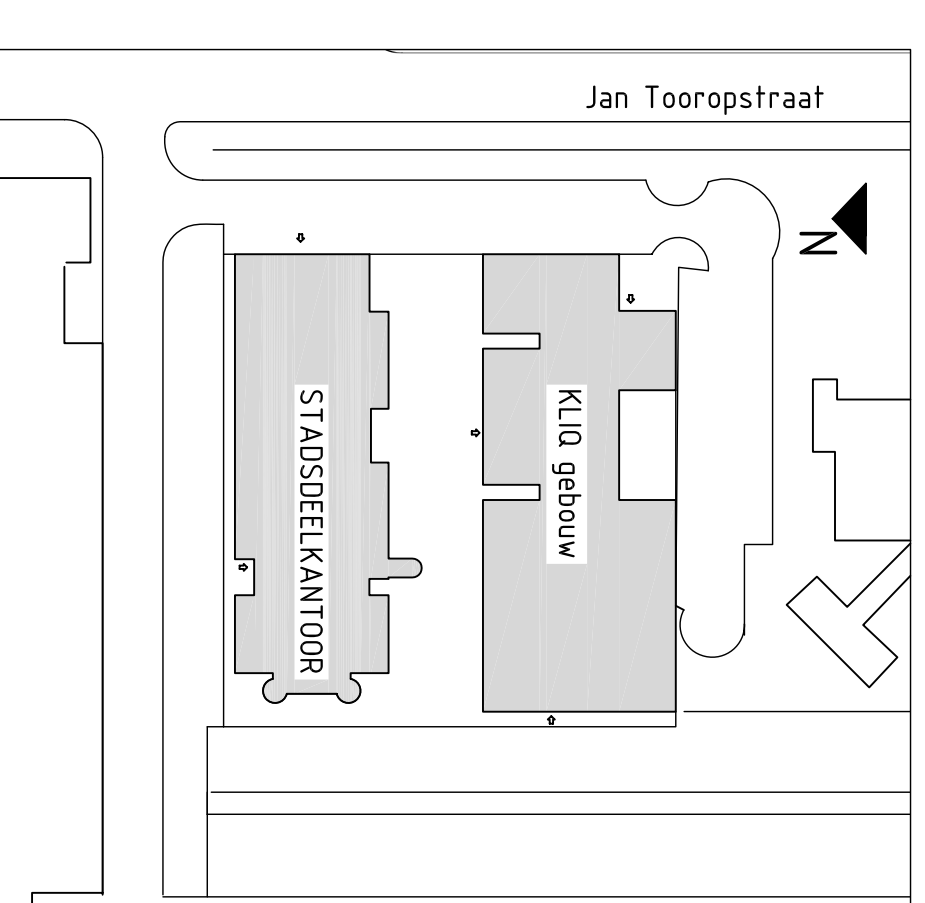


PKW
 architecten- en
 bouwadviesbureau
 waalringvest 38
 2611 SW delft
 www.pkw-delft.nl
 info@pkw-delft.nl
 t +31(0)15 2853090
 f +31(0)15 2853089

opdrachtgever:
BUREAU MAGNUS, STICHTING DUWO
 Kerk:
 stadsdeelkantoor, J. Tooropstraat
 onderwerp:
DERDE VERDIEPING
GEBRUIKSVERGUNNING

ge-w/z/j/g/d:
 a
 b
 c
 d
 e
 f
 g
 h
 i


dat.umn: 01-07-2005
 schaal: 1:100
 formaat: A1

verkm.: 2005.023.27
 DV.023.203

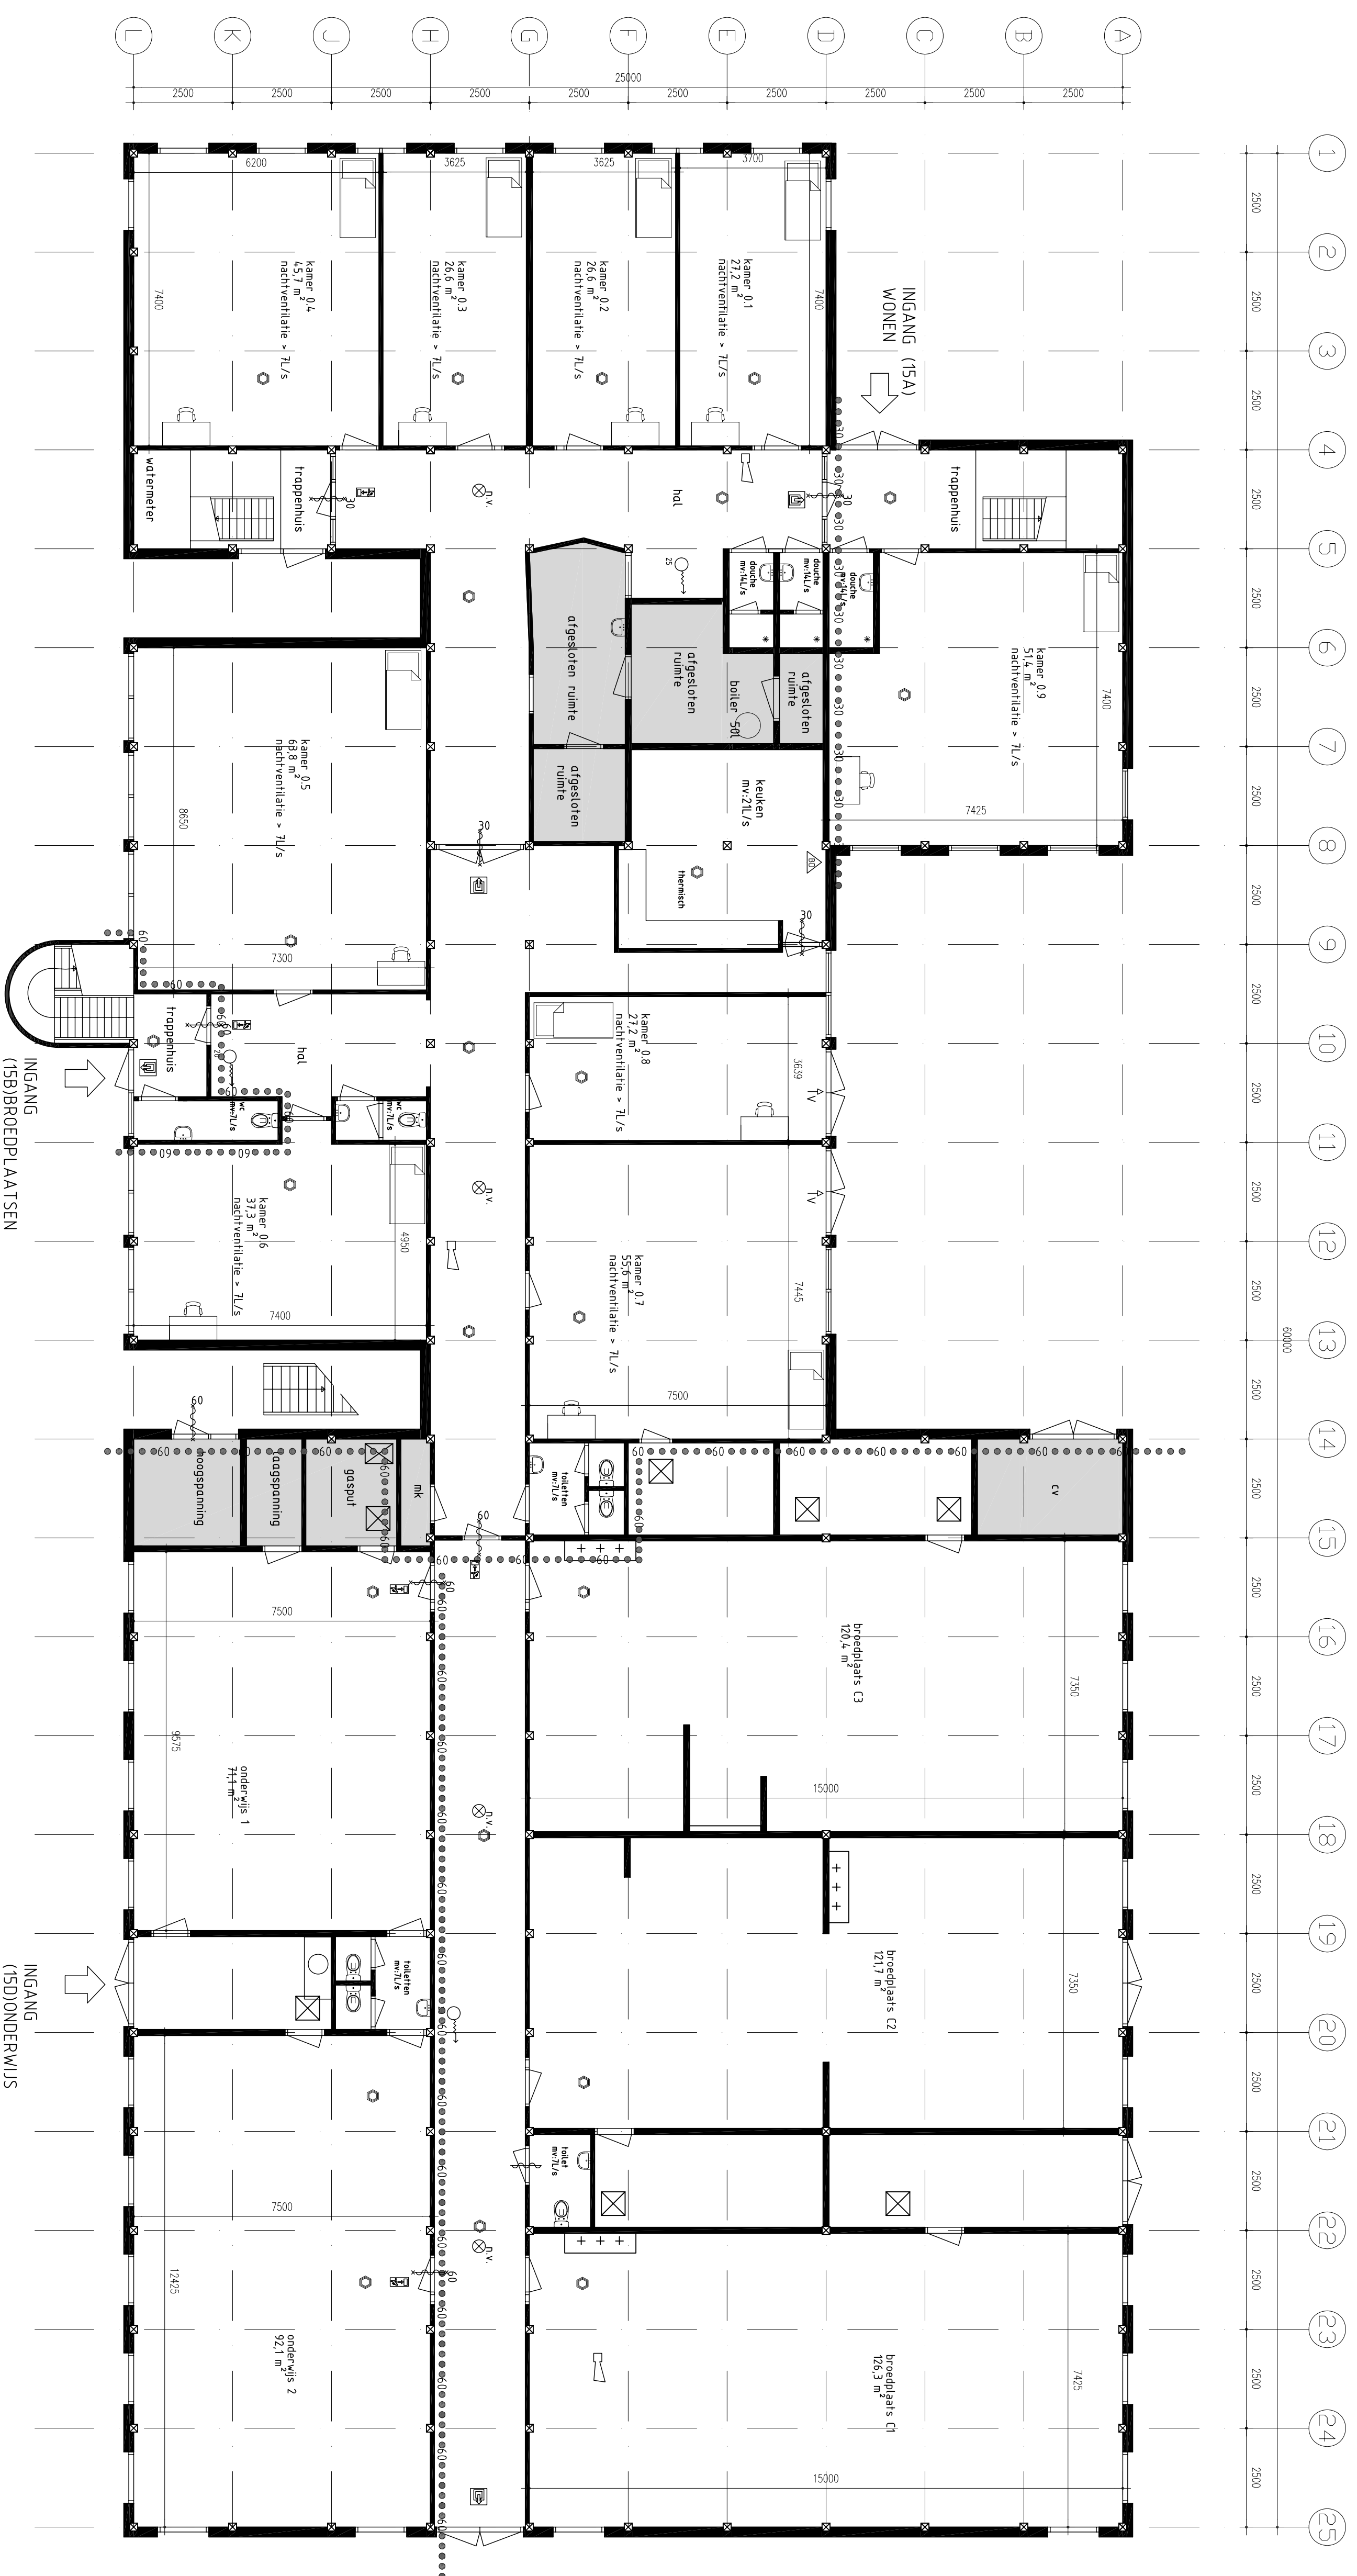


Begane Grond
KLIA gebouw

PLATTEGROND 1:100

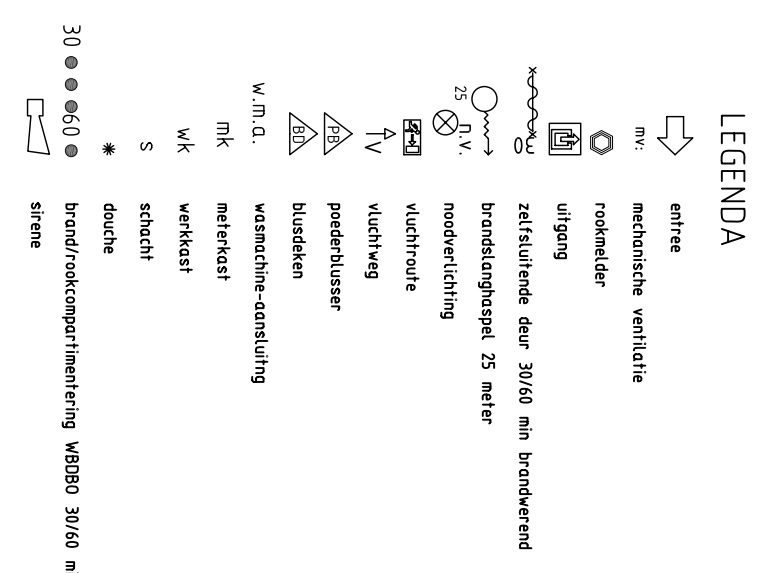

SITUATIE 1:1000

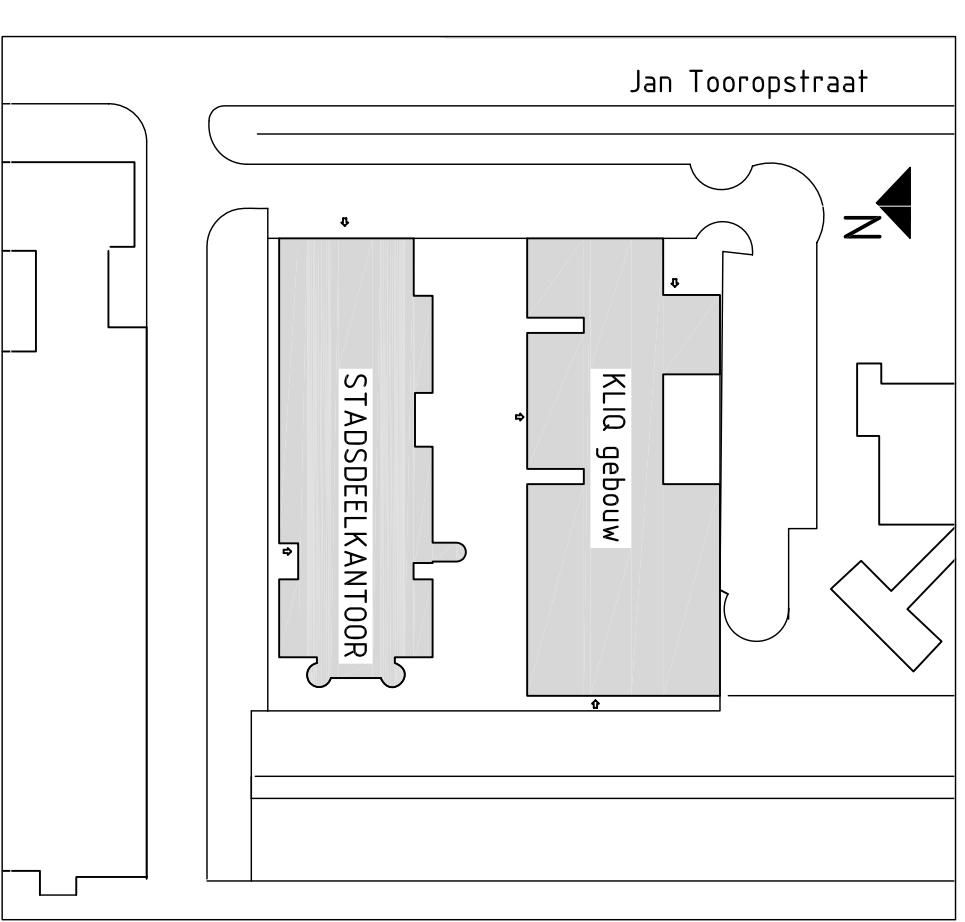


PKW
 architecten- en
 bouwkundiebureau
 waeremgavest 38
 2611 SW delft
 www.pkw-delft.nl
 info@pkw-delft.nl
 t +31(0)15 2853090
 f +31(0)15 2853089

opdrachtgever:
BUREAU MAGNUS, STICHTING DUWO
 KRIEKE
KLIA gebouw, J. Tooropstraat
 onderwerp:
BEGANE GROND

ge-wijzigd:
 a
 b
 c
 d
 e
 f
 g
 h
 i
 j
 k
 l

datum: 17-08-2005
 schaal: 1:100
 formaat: A1

verkin.: 2005.023.27
 G.V. 023.210

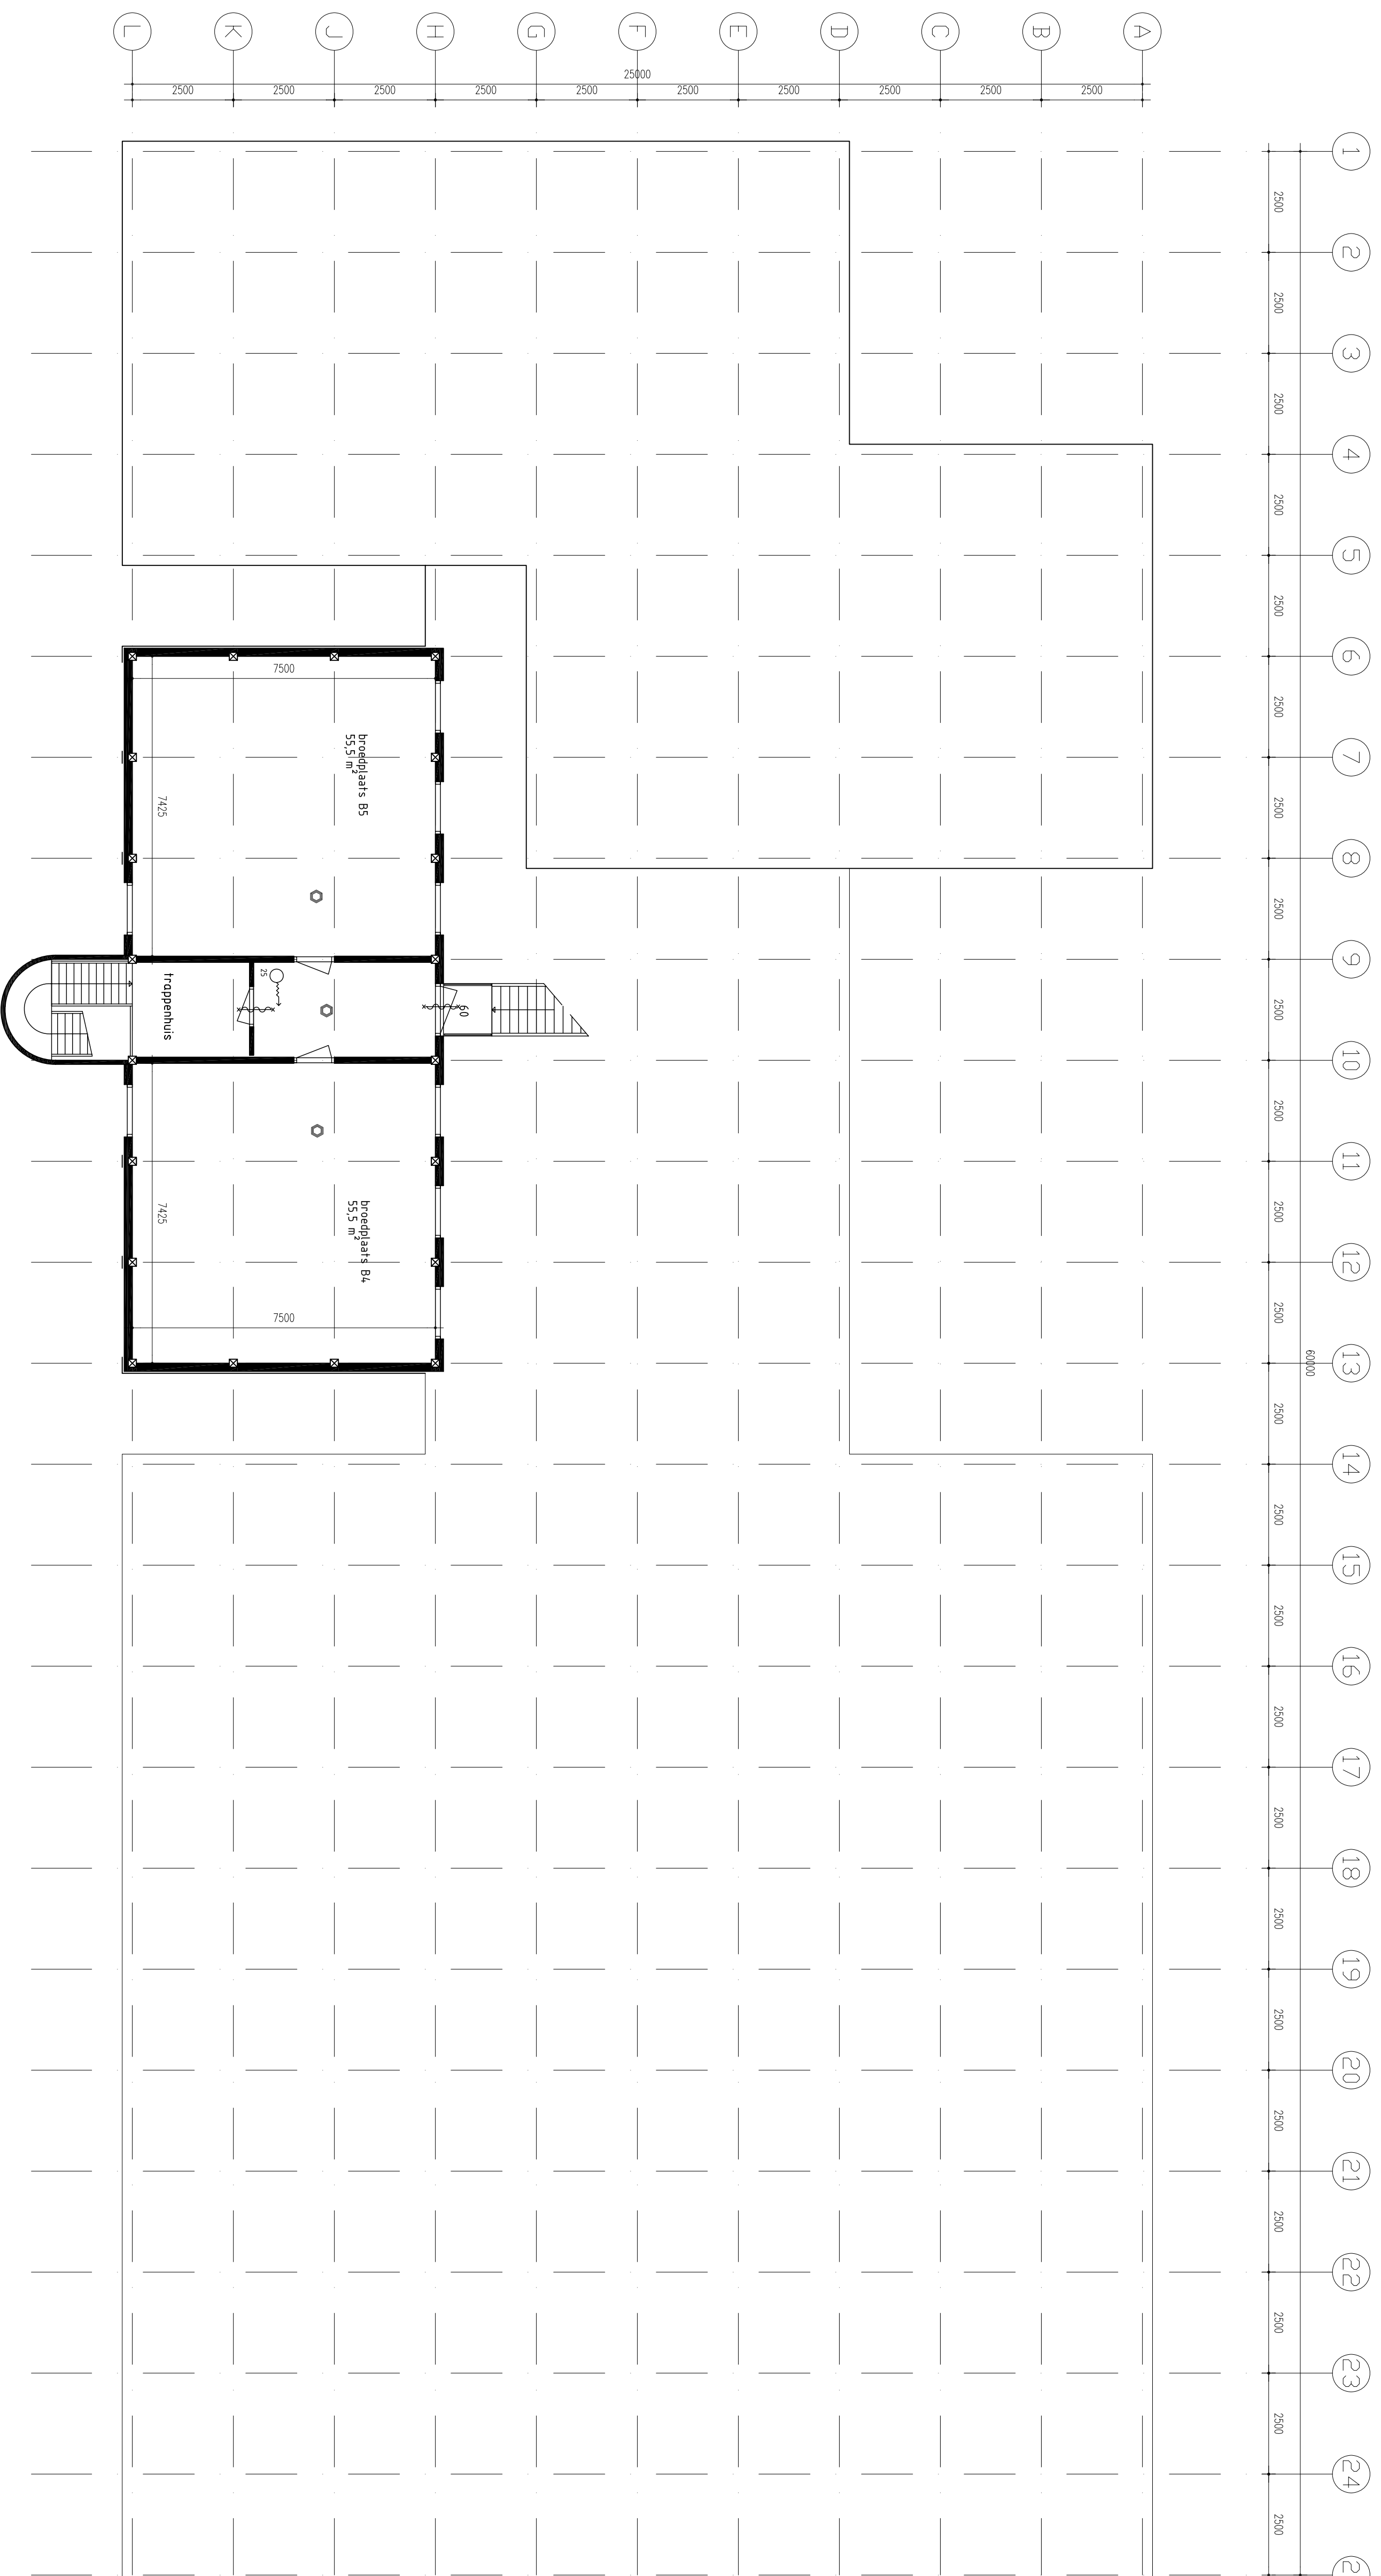


2e Verdieping
KLIA gebouw

PLATTEGROND 1:100

- LEGENDA**
- ↳ entree
 - no. mechanische ventilatie
 - reclamer
 - uitgang
 - zithoek/deur 30x160 mm breukerand
 - breukdeelpijp 25 meter
 - 25 V. noodverlichting
 - VEE vloerstrook
 - IV vloerstrook
 - poortvloer
 - buizen
 - W.M.O. waterdicht-afsluiting
 - mk meerkant
 - WK verkast
 - S schacht
 - douche
 - 30 ● 6x10 ● breedtecompensering WDBO 30x160 mm
 - streef

SITUATIE 1:1000

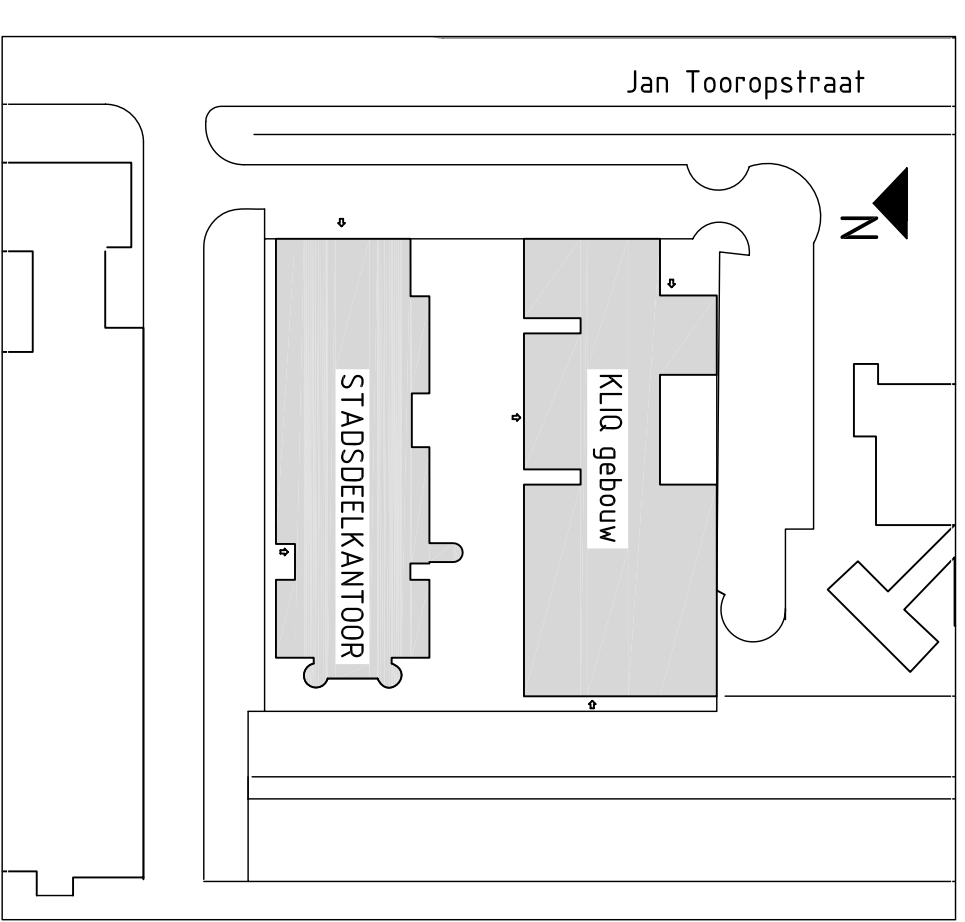

PKW	
architecten- en bouwkantoor	opdrachtgever
waerengavest 38 2611 gw delft	BUREAU MAGNUS, STICHTING DUWO
www.pkw-delft.nl info@pkw-delft.nl	KLIA gebouw, J. Tooropstraat
onderwerp	TWEDE VERDIEPING
tel. +31(0)15 2853090 f. +31(0)15 2853089	GEBRUIKSVERGUNNING
datum: 17-08-2005	schaal: 1:100
formaat: a1	verkmr.: 2005.023.27
	blz.: 023.212