


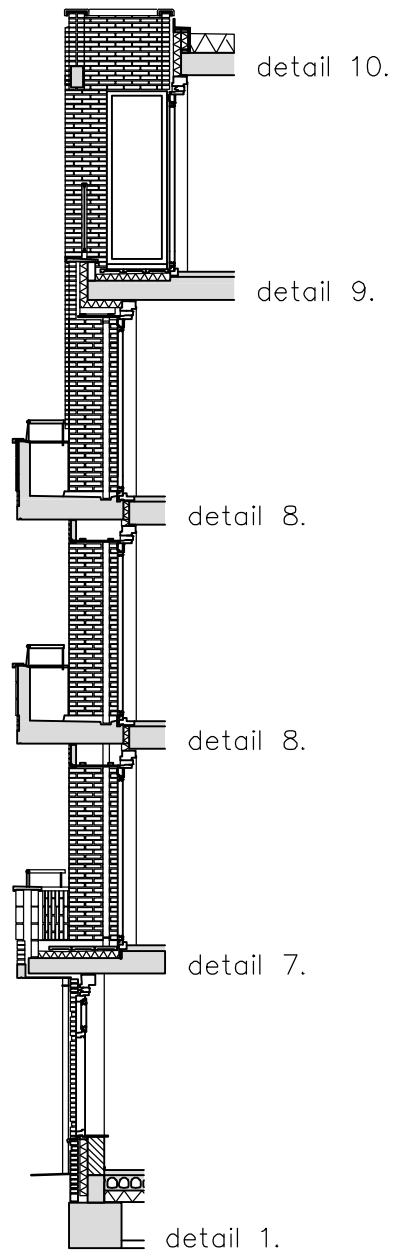
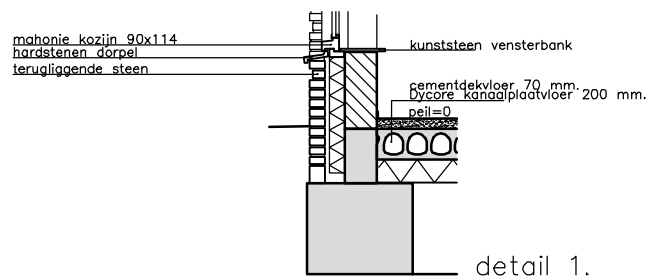
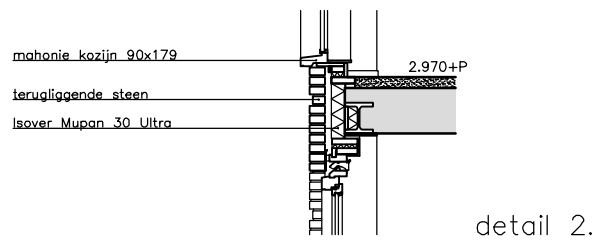
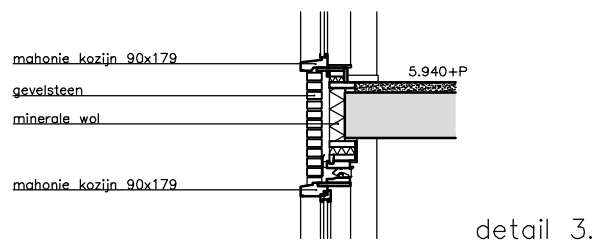






drsn.1

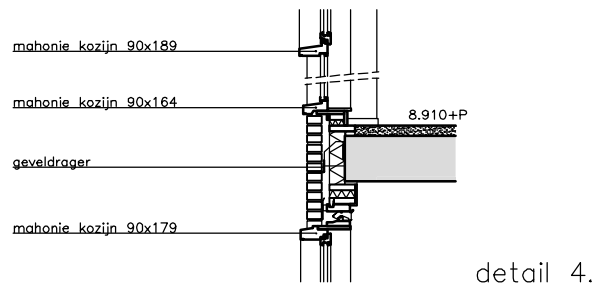


drsn.2

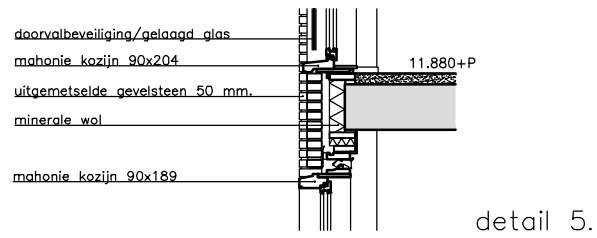

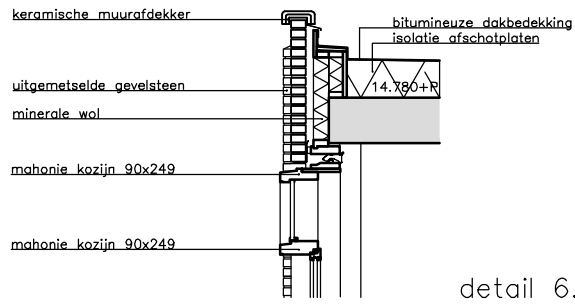

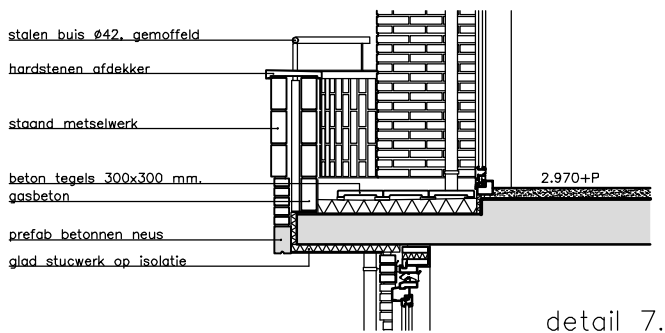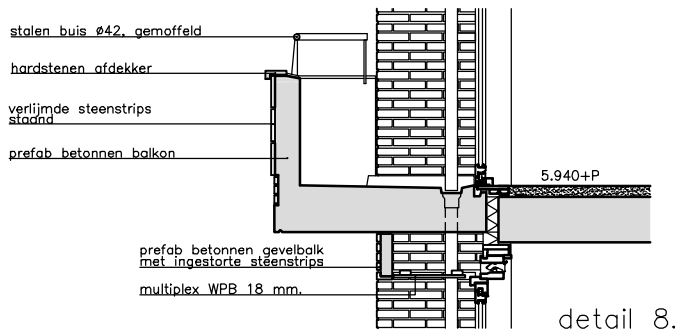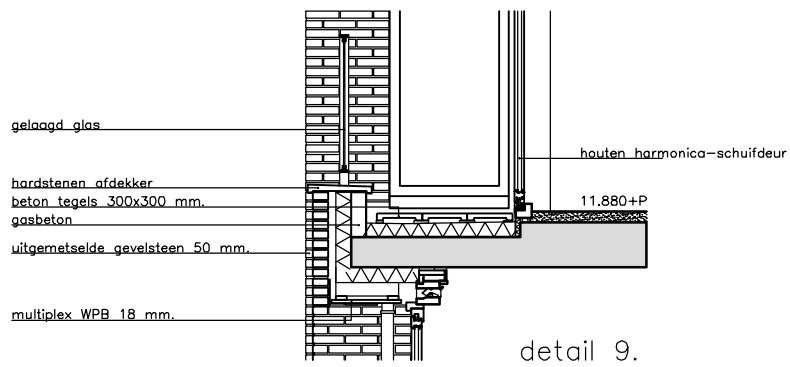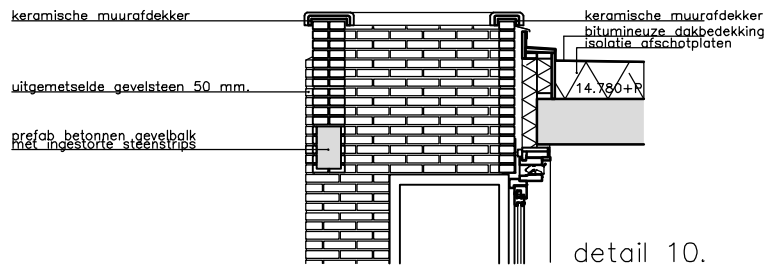

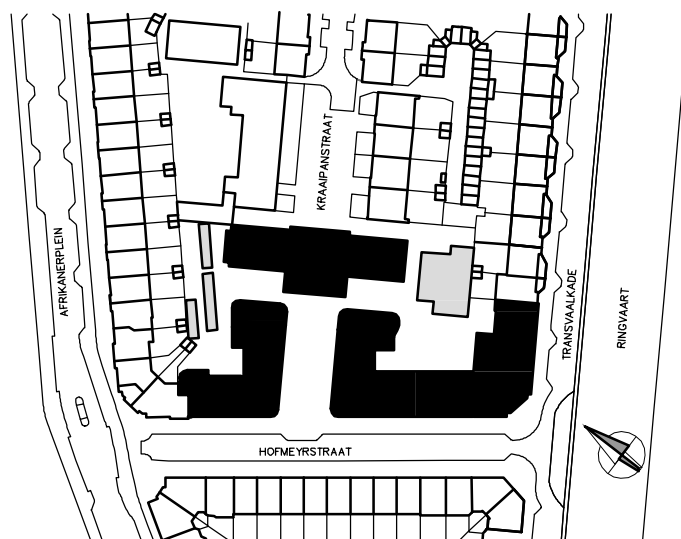

0 10 50

A horizontal scale bar with three segments, labeled 0, 10, and 50.



ARCHITECTENBUREAU HOOGEVEEN BV
DORPSTRAAT 54 1182JE AMSTELVEEN 020-6434848


fragment voorgevel
schaal 1:100

0

5

10



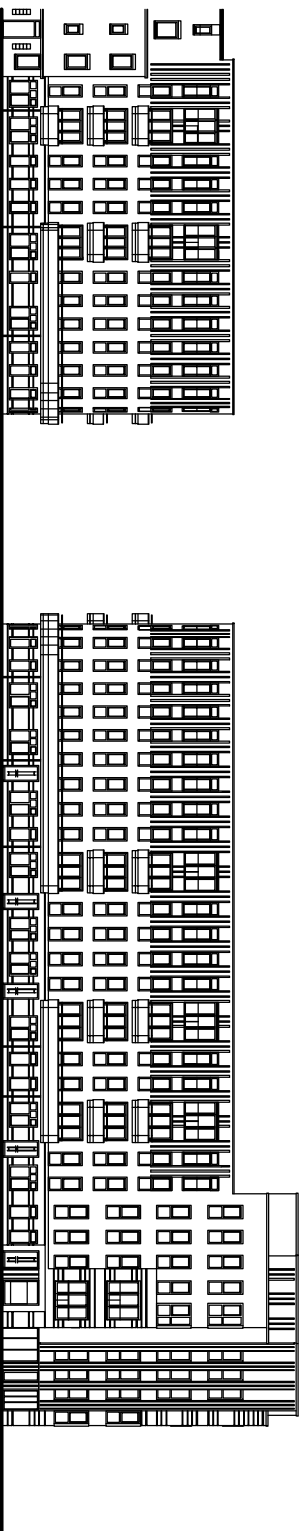

ARCHITECTENBUREAU HOOGEVEEN BV
DOORSTRAAT 54 1182ZE AMSTELVEEN 020-643448


voorgevel

schaal 1:500





ARCHITECTENBUREAU HOOGEVEEN BV
OOPSTRAAT 54 1122AF AMSTERVEN 020-6434848

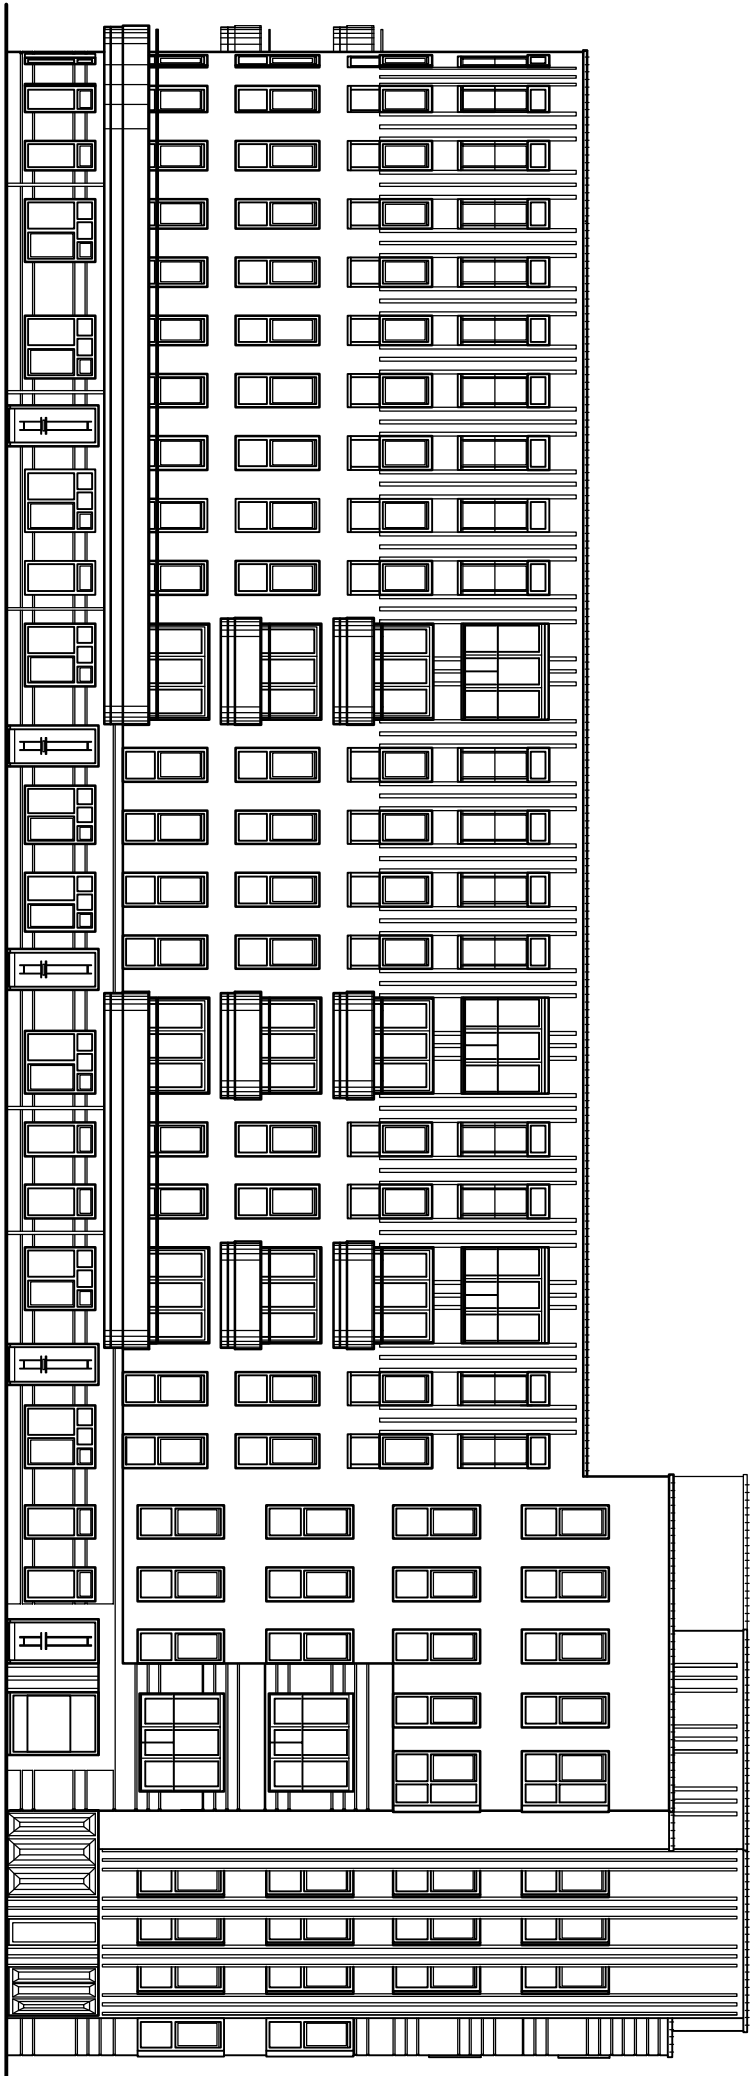



↑ drsn. 1

↑ drsn. 2

voorgevel

schaal 1:200




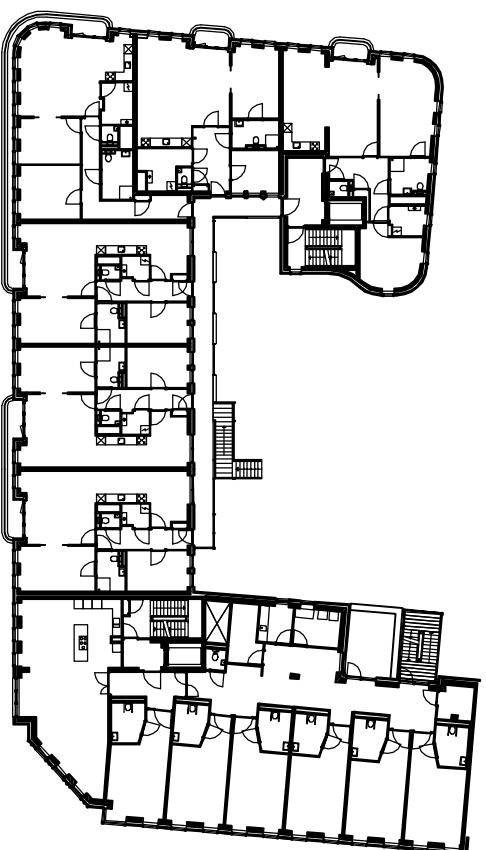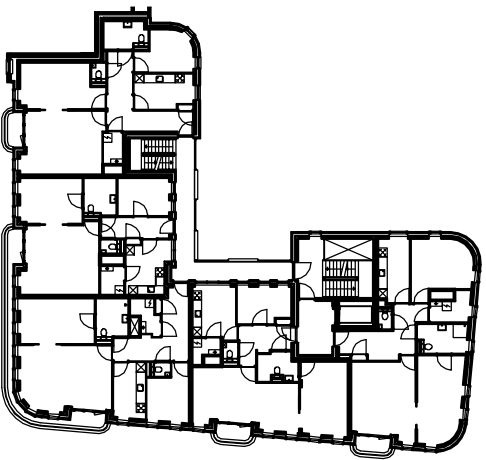

ARCHITECTENBUREAU HOOGEVEEN BV
DOMPSTRAAT 54 1182JE AMSTELVEEN 020-6434848

plattegronden
schaal 1:500




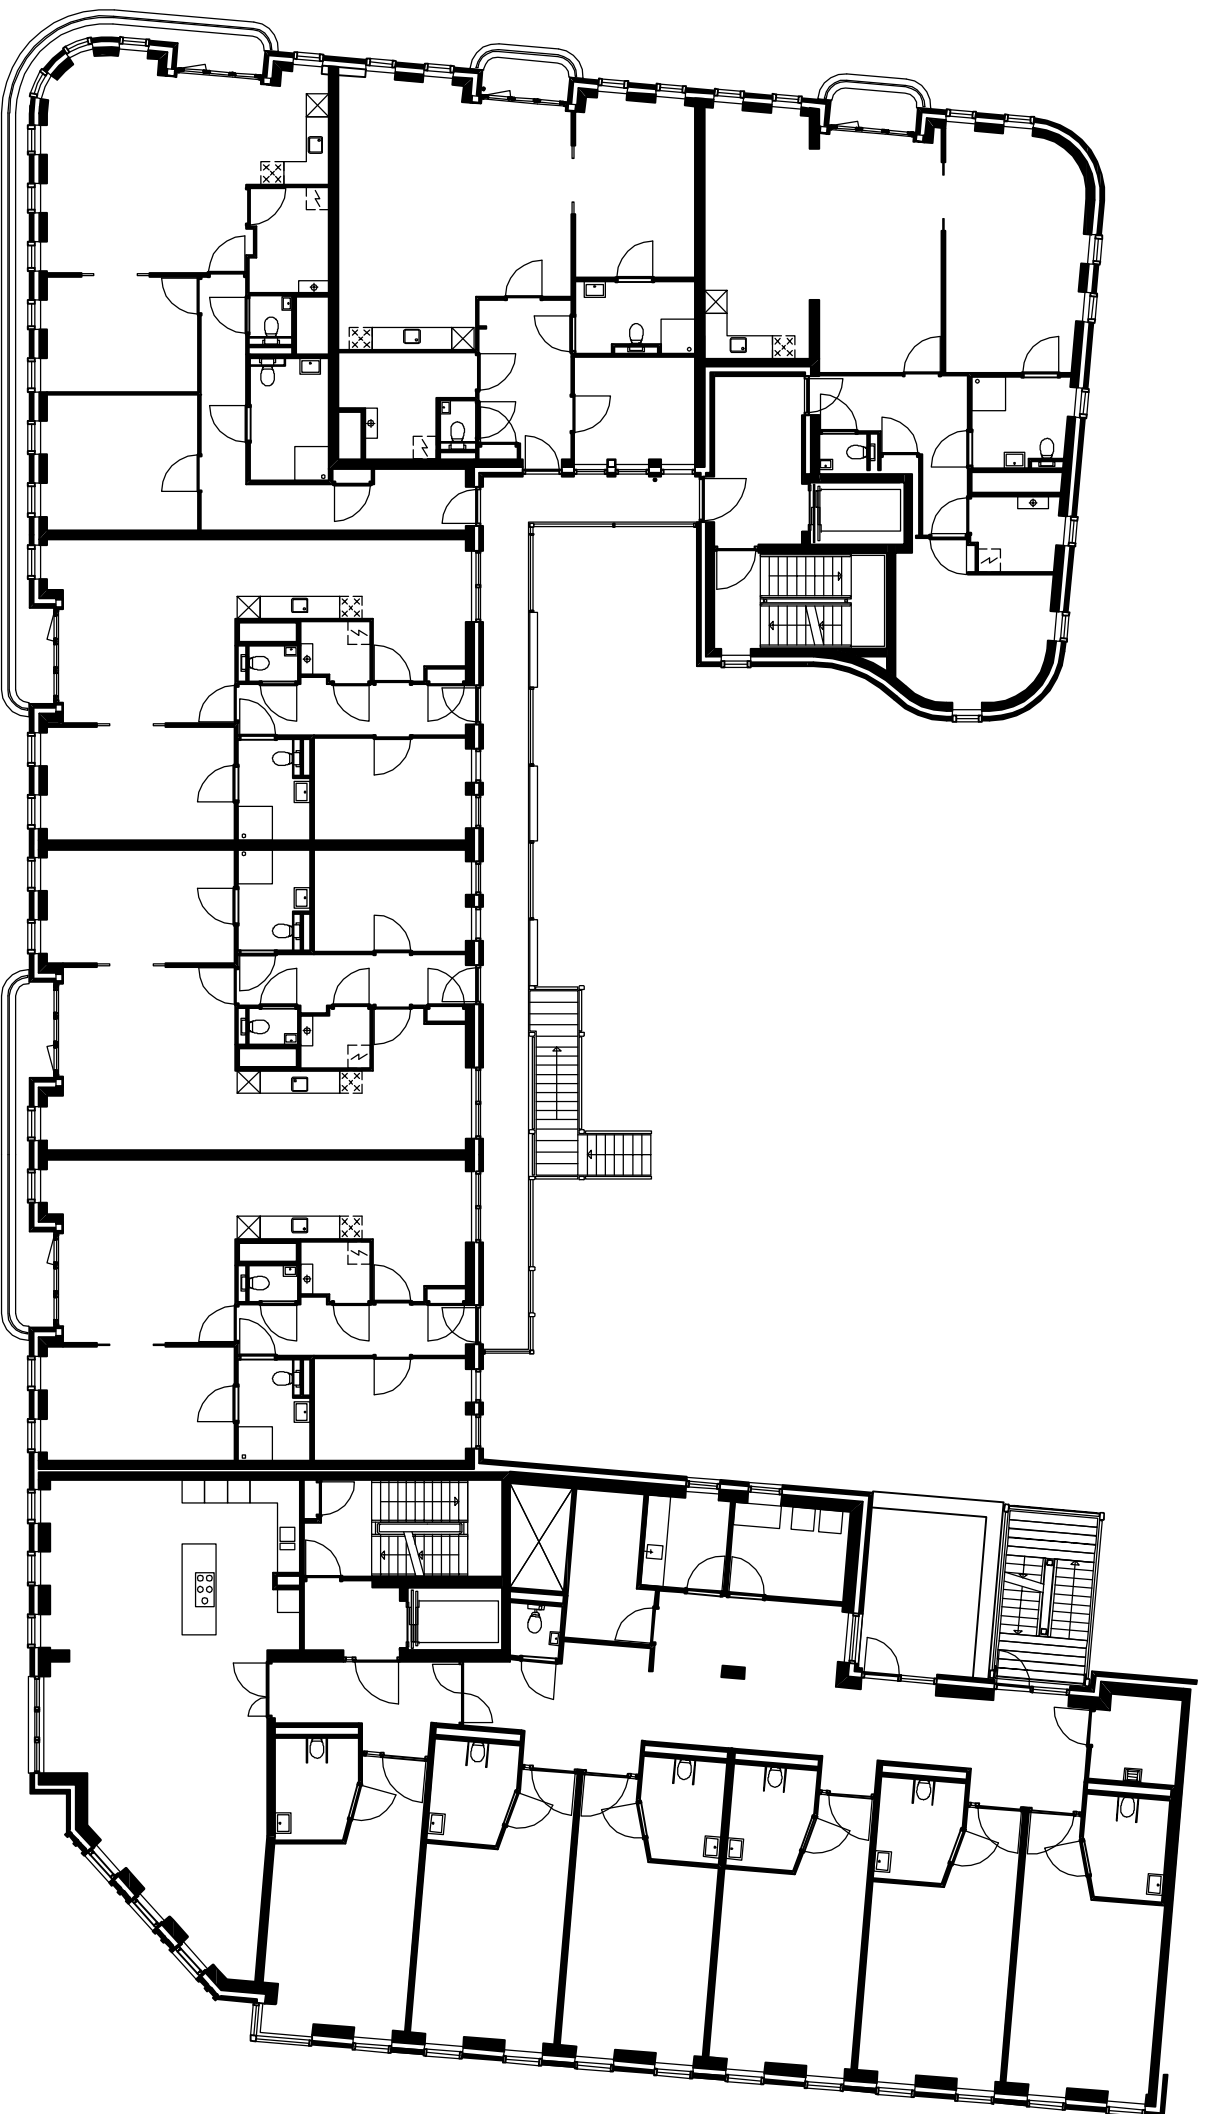


ARCHITECTENBUREAU HOOGEVEEN BV
DOMESTRAAT 54 1182AE AMSTERDAM 020-6434448

plattegronden
schaal 1:200



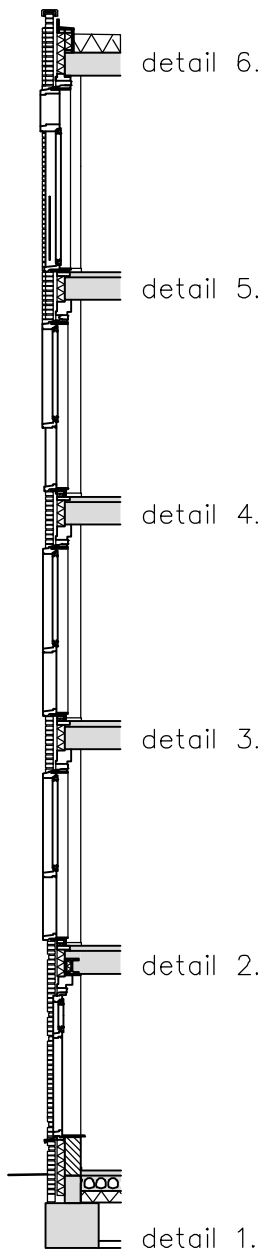

drsn.1

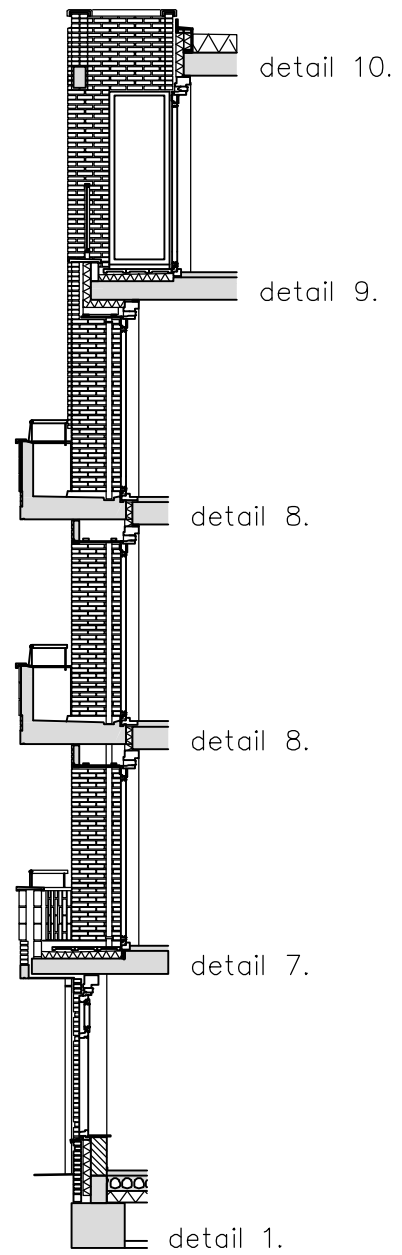



drsn.2



ARCHITECTENBUREAU HOOGEVEEN BV
 DORPSSTRAAT 54 1182JE AMSTELVEEN 020-6434848

doorsneden
 schaal 1:100



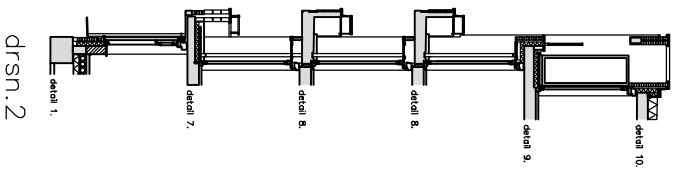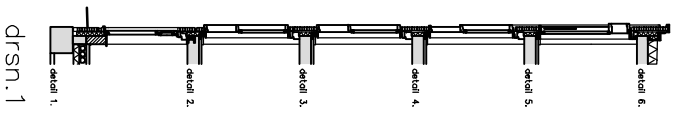

doorsneden

schaal 1:200

