

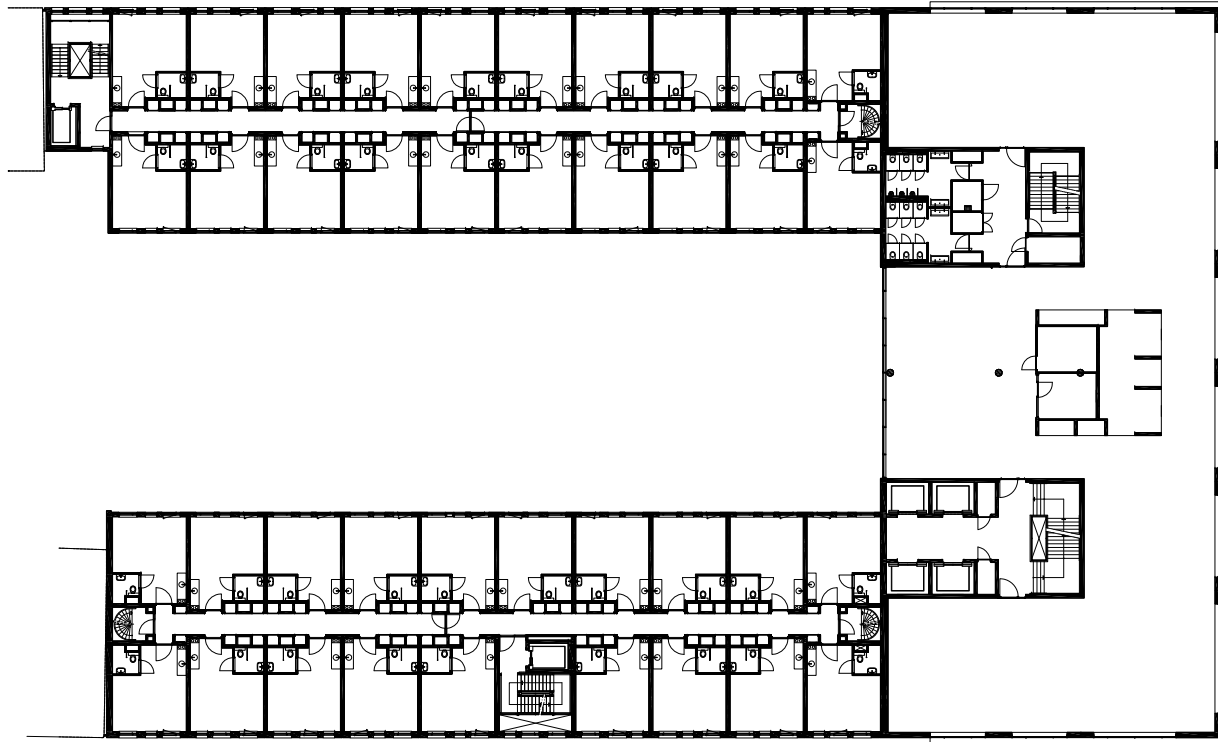


situatie
schaal 1:2000

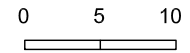


0 5 10


plattegrond laag 3
schaal 1:500

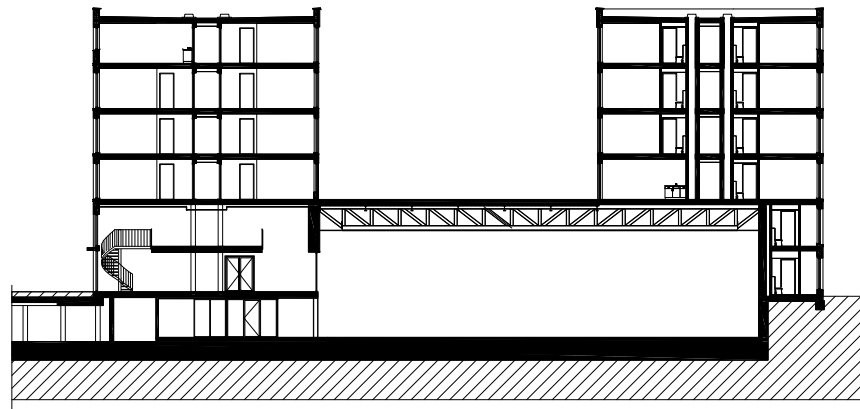

plattegrond laag 3
schaal 1:500

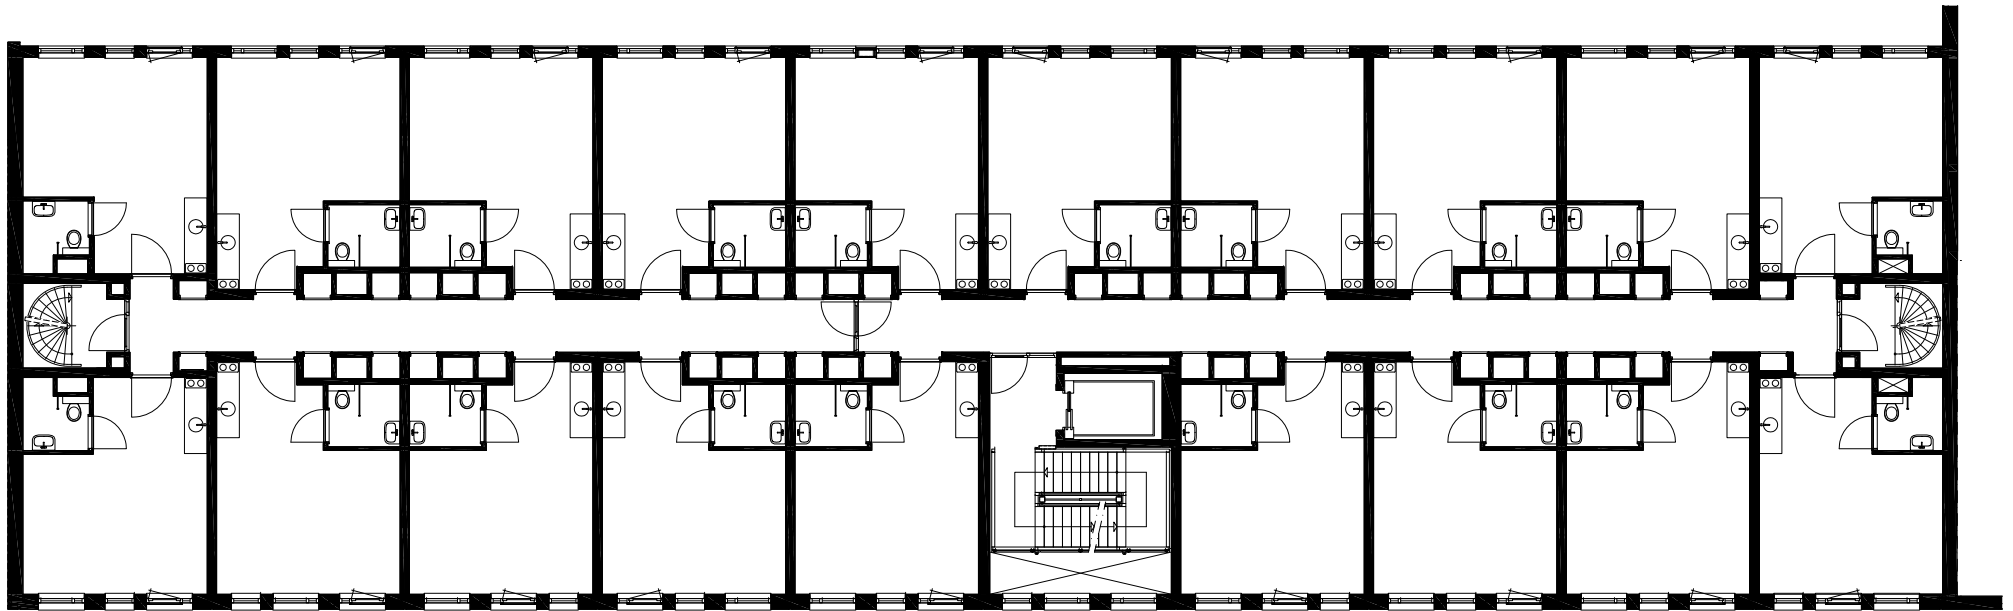

0 5 10

 

standaard woningplattegronden
schaal 1:200