


Situatie tekening schaal 1:1250

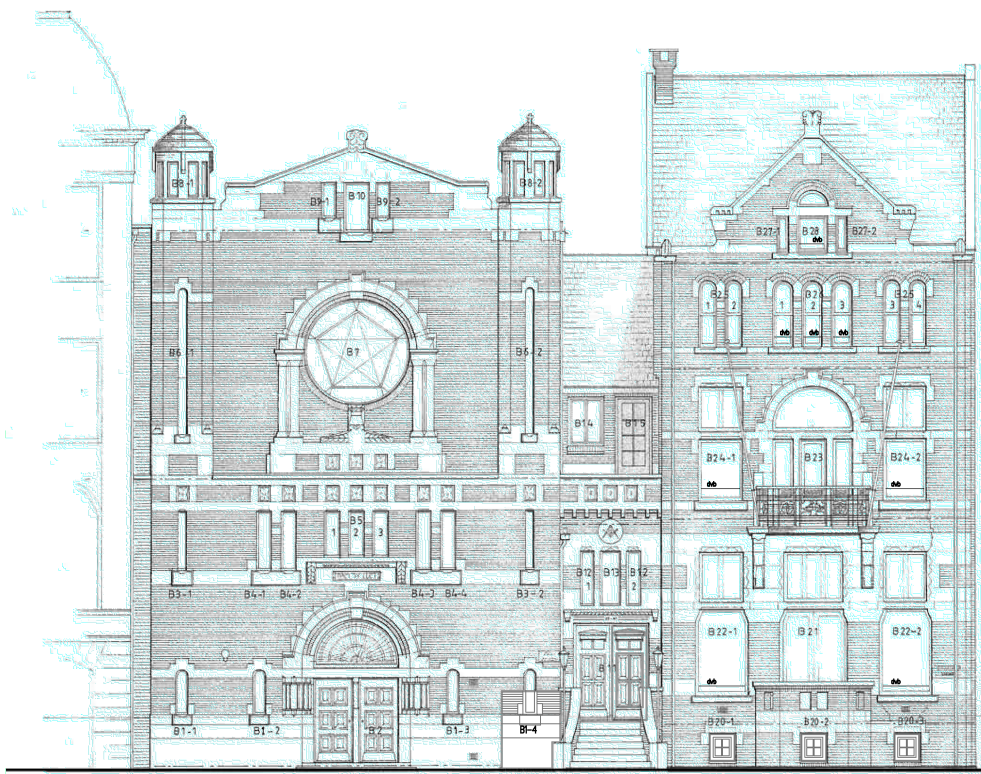


Nr. 39

Corridor


Nr. 41

Gevel Vondelstraat 1:200

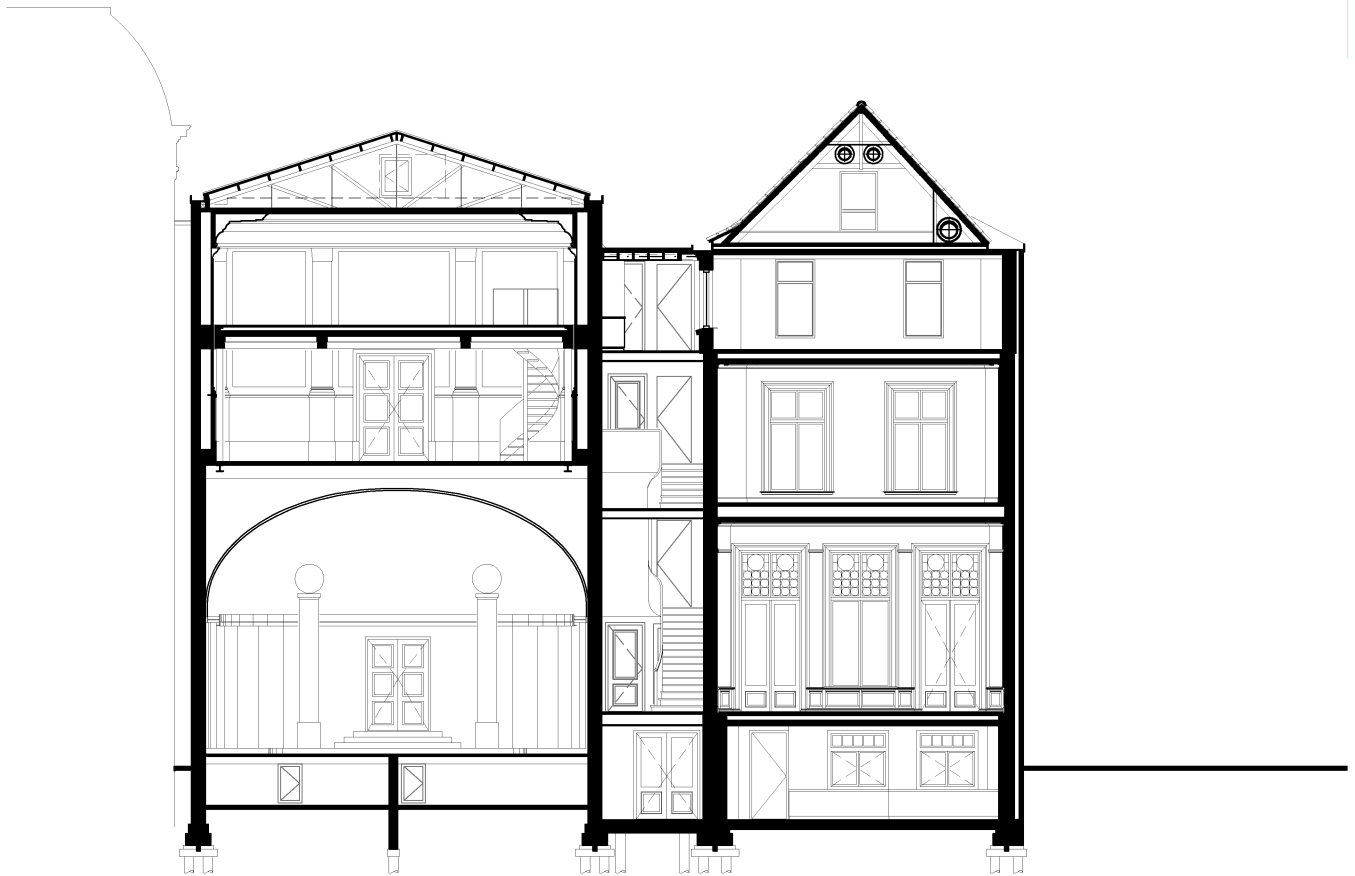

Dwarsdoorsnede 1:200



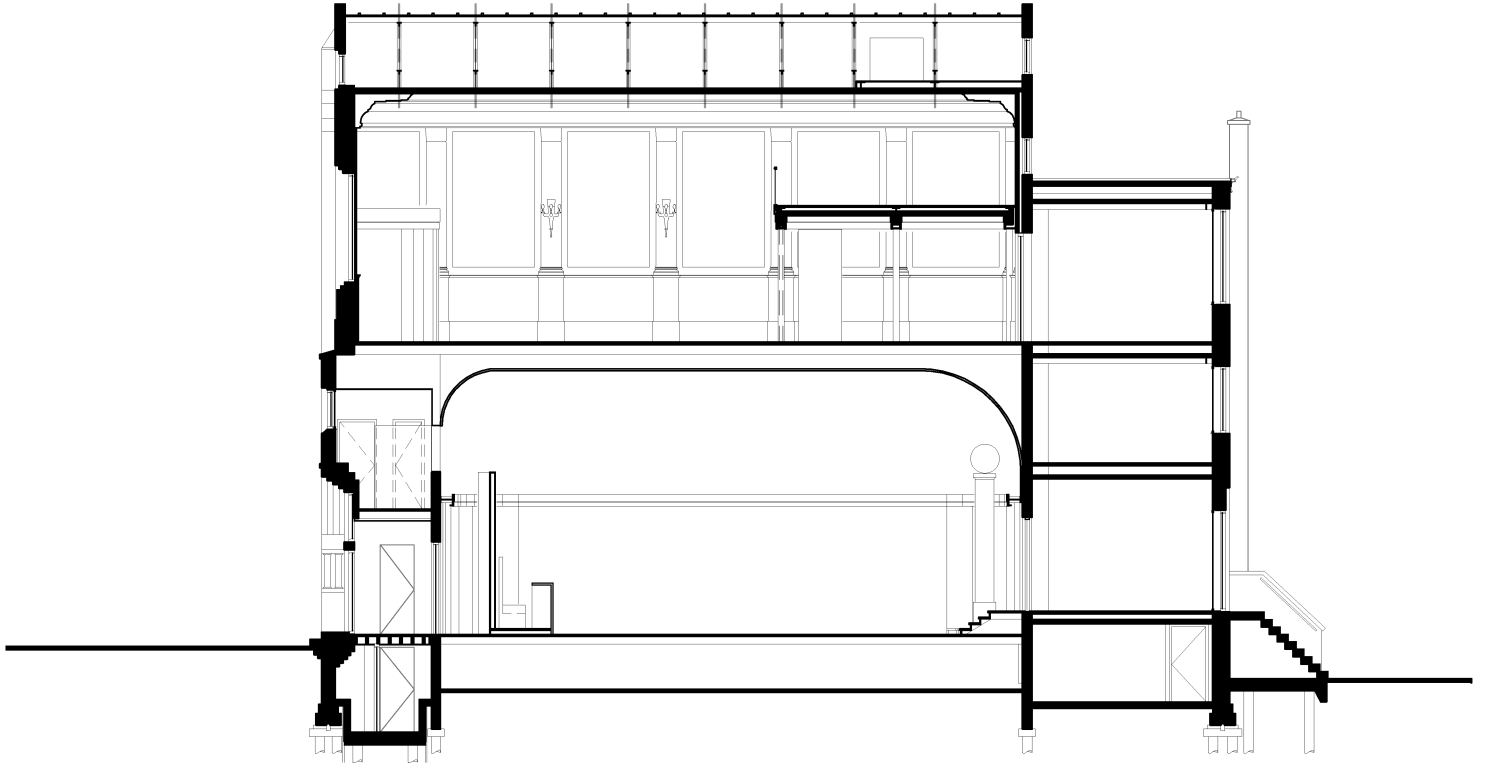


Langsdoorsnede nr. 39 1:200




Langsdoorsnede nr. 41 1:200



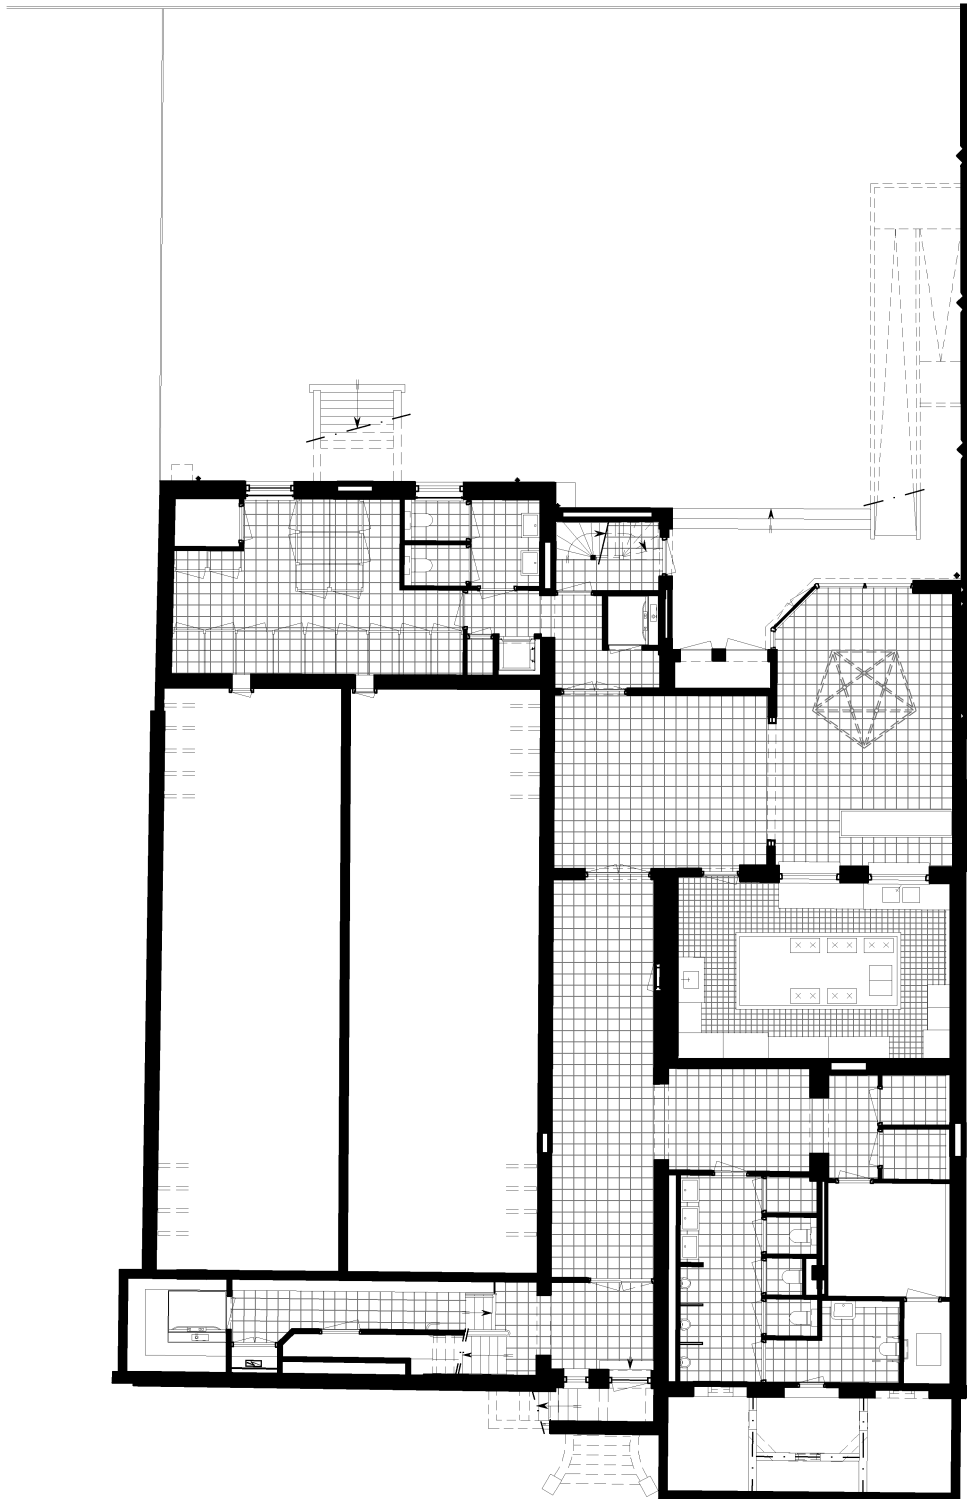


Plattegrond Souterrain 1:200



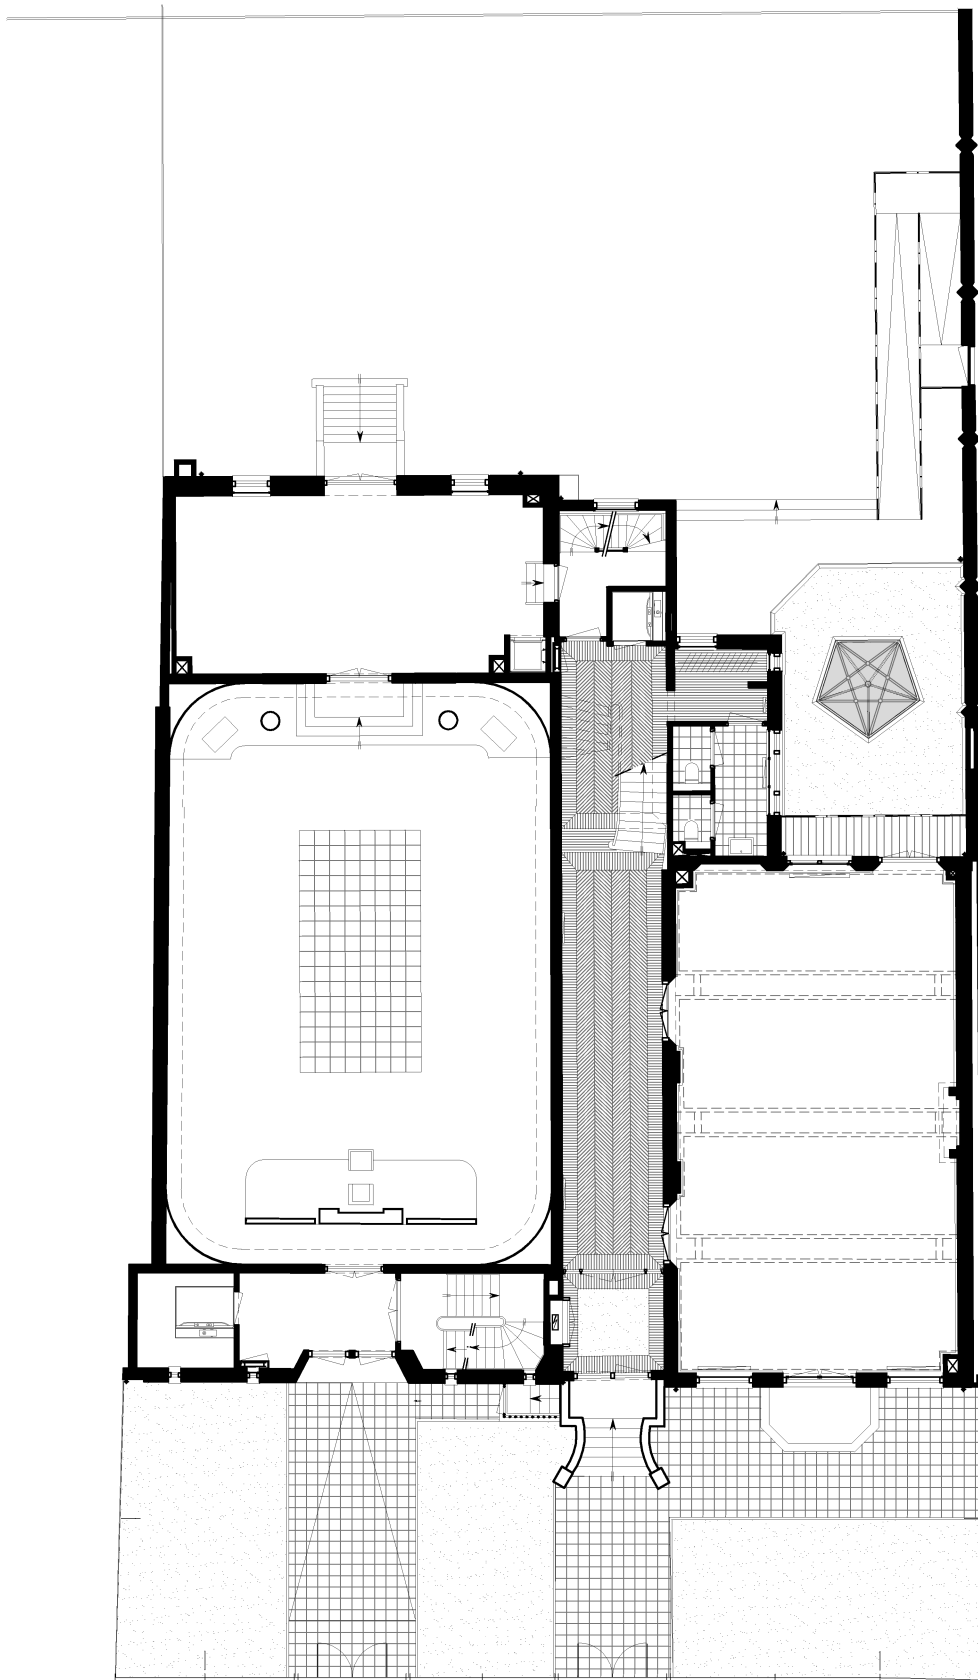


Plattegrond Begane grond 1:200




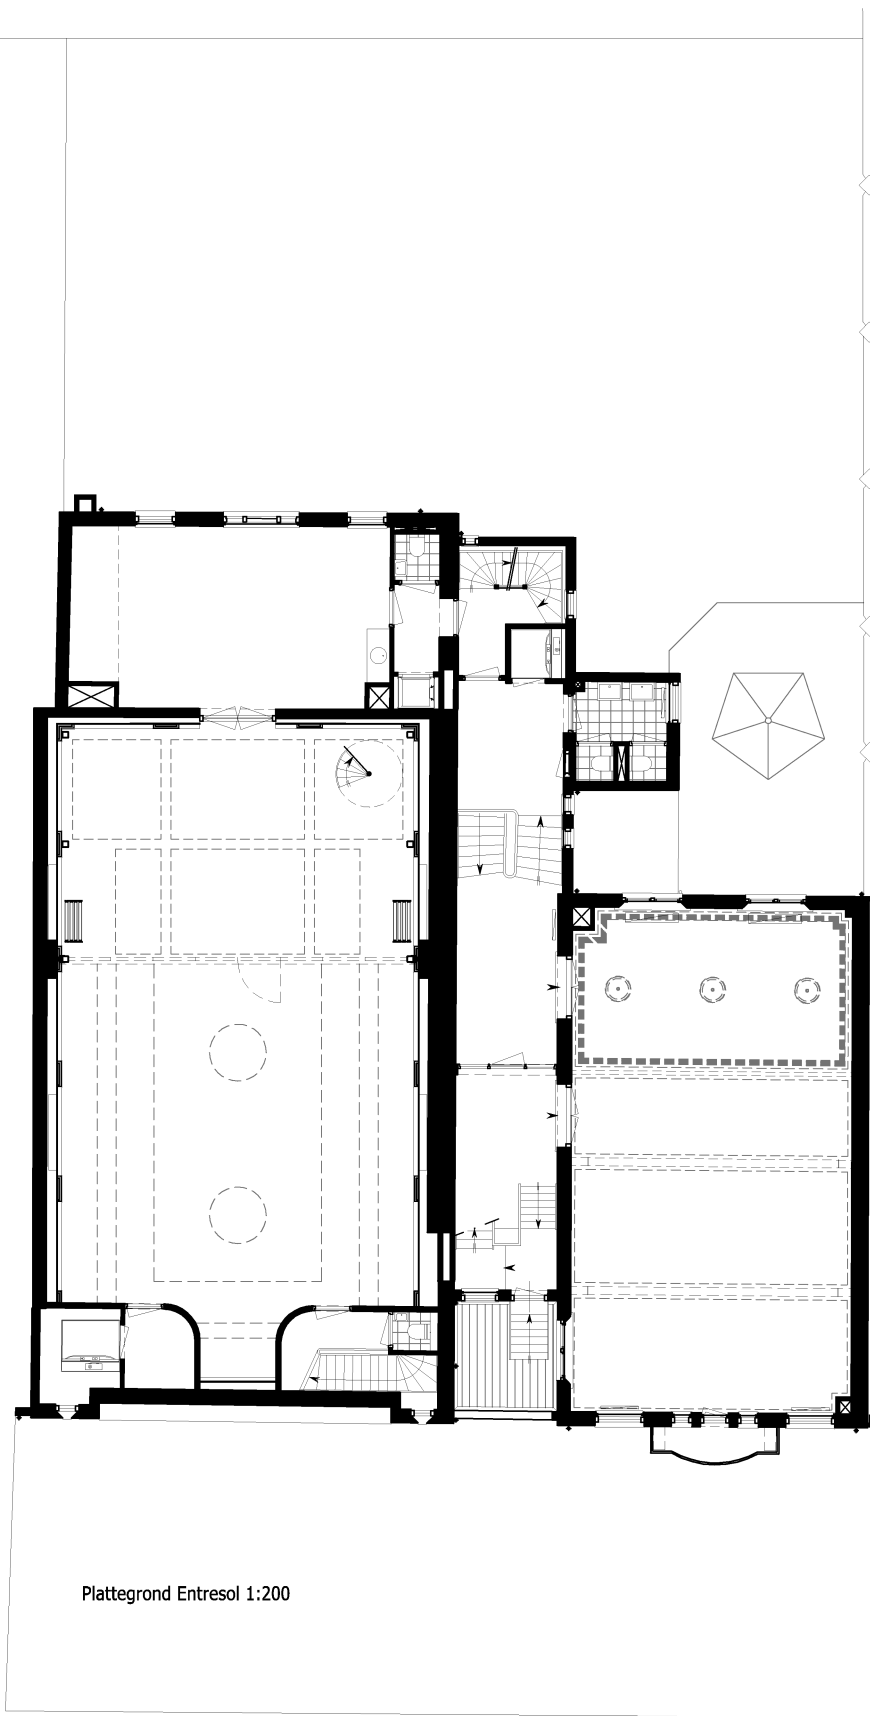

Plattegrond Entresol 1:200



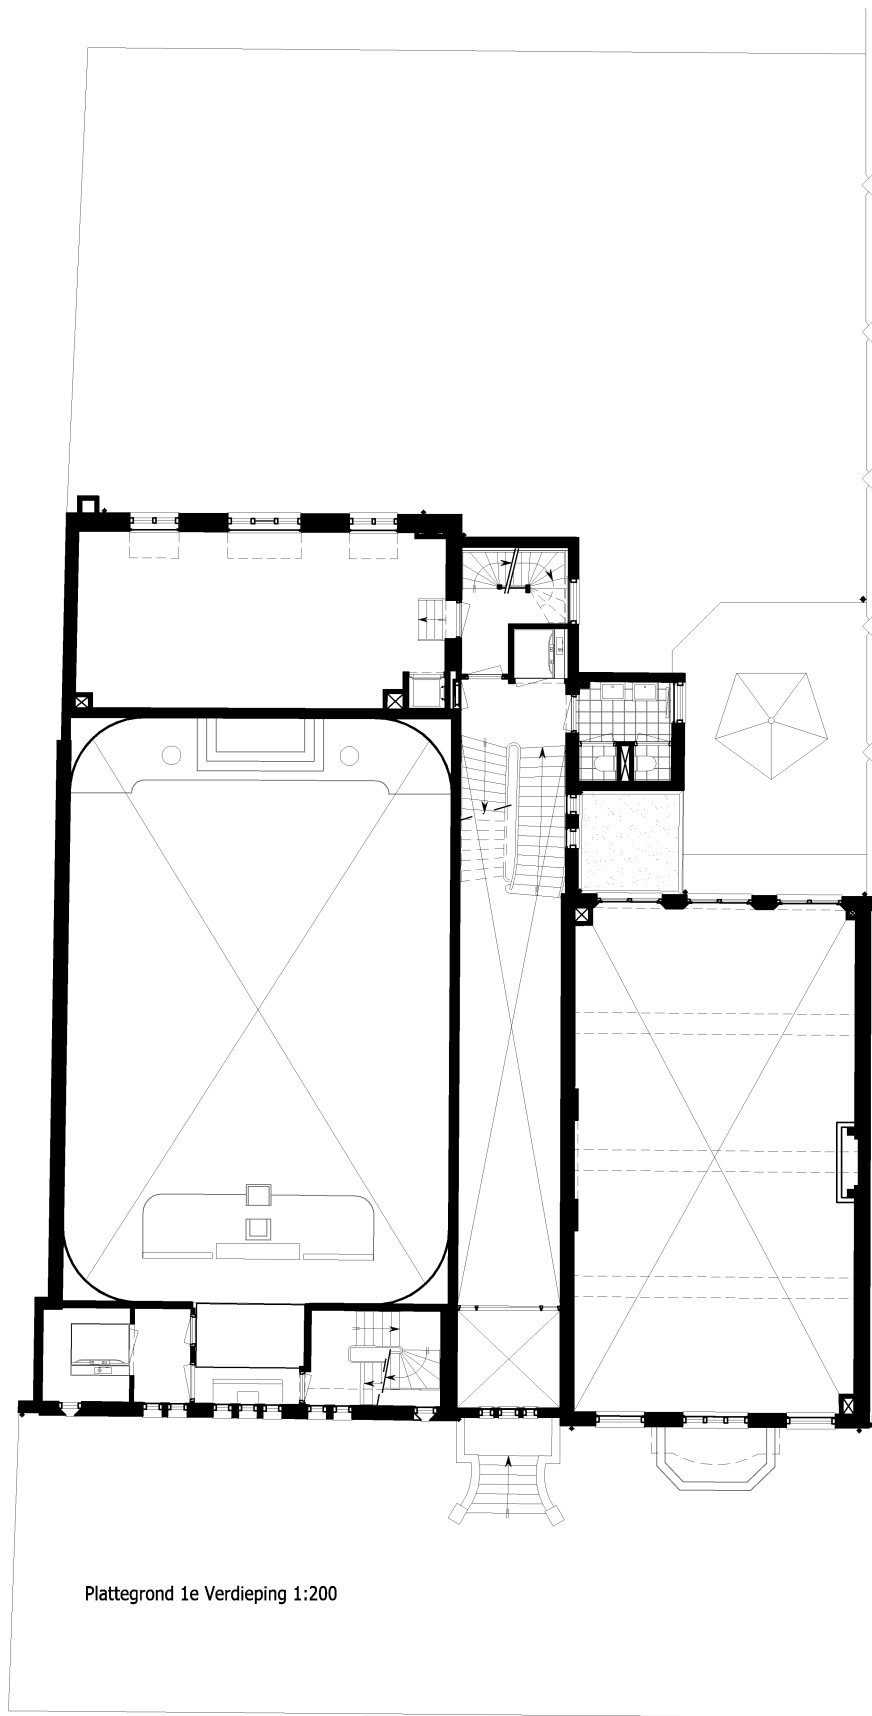


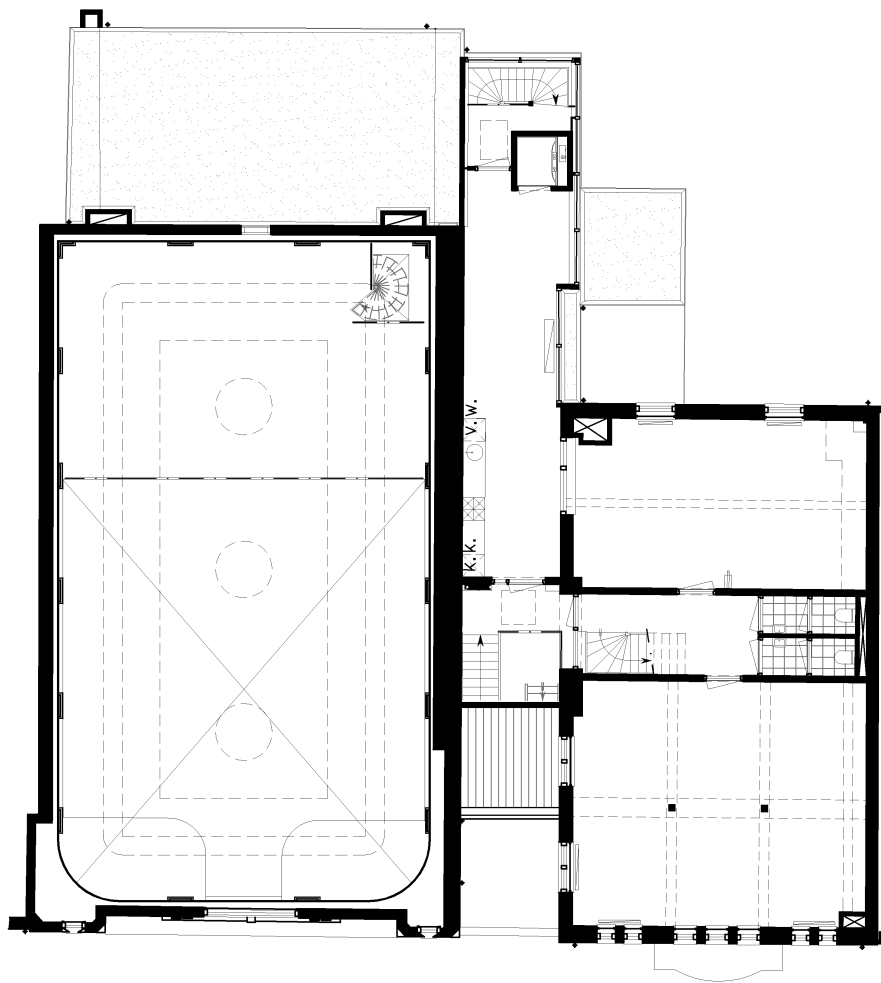

Plattegrond 2e Verdieping 1:200





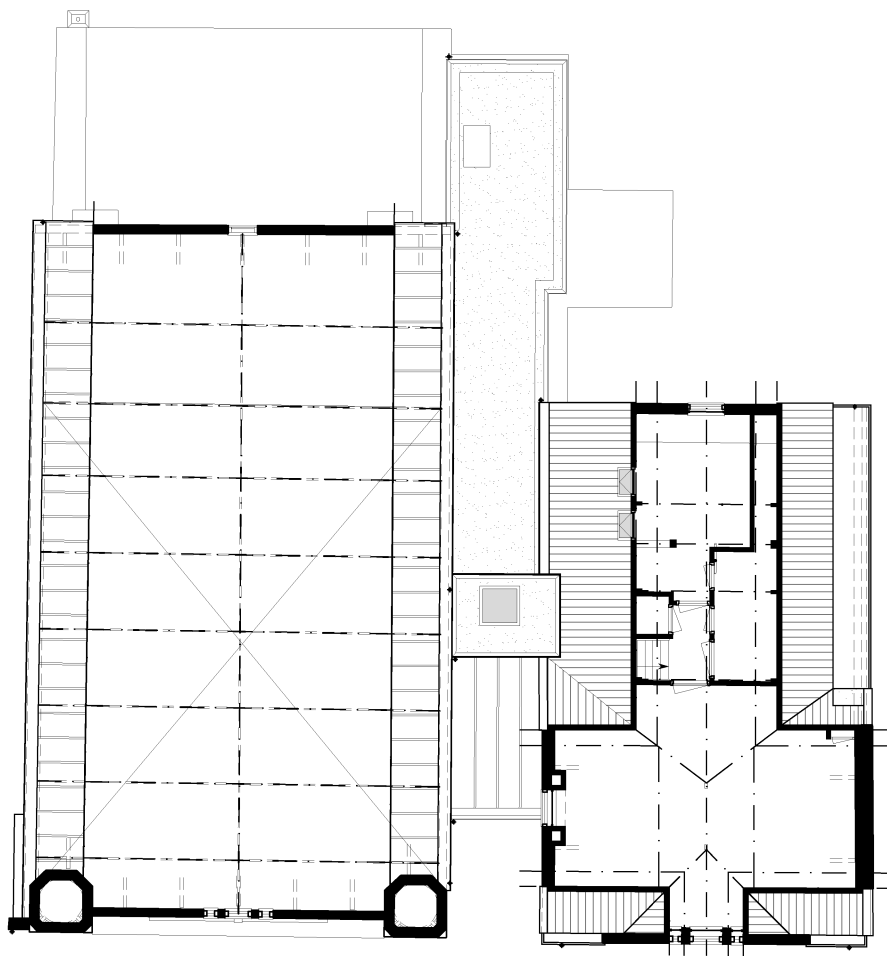

Plattegrond Zolder 1:200

