




doorsnede sociale huur woningen Otava
schaal 1:200
formaat A4

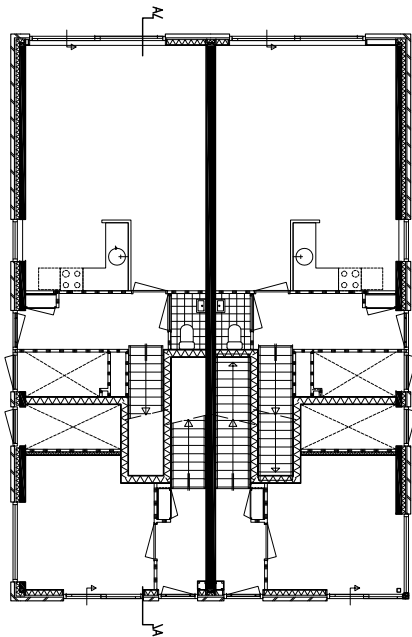

beganegrond

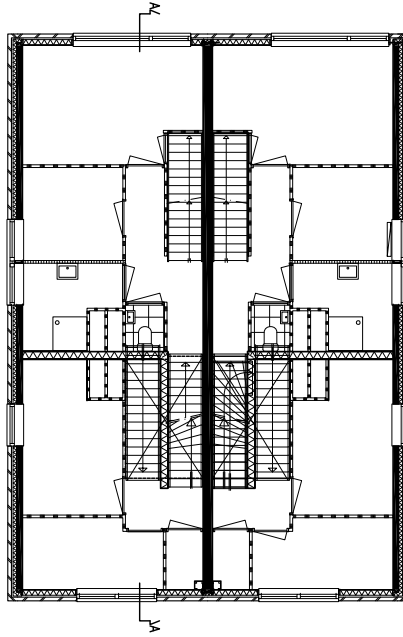

1e verdieping

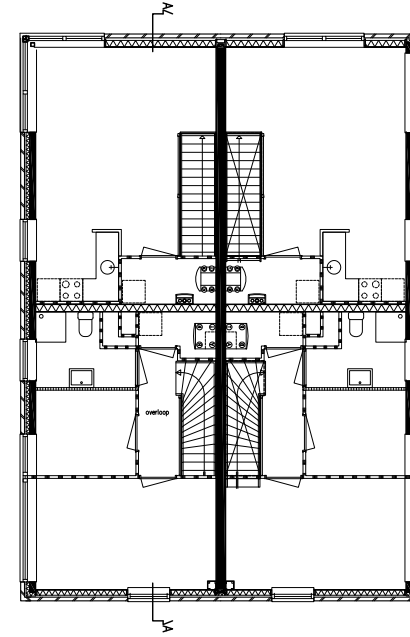

2e verdieping



plattegronden sociale huur woningen Otava
schaal 1:200
formaat A4



- Stempel**
- gebouwen uitgesteld ontworpen, afgevoerd met bestaande of nieuw ontwerp
 - gebouwen uitgesteld ontworpen, afgevoerd met bestaande of nieuw ontwerp
 - bestaande
 - nieuwbouw (overstapingsgebouwen)
 - nieuwbouw ten behoeve van nr. 102
 - bestaande ontworpen
 - gebouwen terzijde grond, breed 400 mm
 - haag (overstapingsgebouwen)
 - hekwerk, 1,80m hoog bepalend met ketens (binnen)
 - afsluiting
 - P111 oversteekgebouwen (binnen) nr. 102
 - P103 oversteekgebouwen (binnen) nr. 102
 - P oversteekgebouwen (binnen) nr. 102
 - P111 oversteekgebouwen (binnen) nr. 102
 - haag door 500m aan te leggen (op ontwerp tekenen)

Inbo
 Adviseurs Bouw
 Overstapingsaanpak
 Postbus 17
 3930 EB Woerden
 T: 0349 206 011
 F: 0349 206 014
 Internet: www.inbo.com

projecteerder
 A. Schut
 getekend
 R.M.
 datum
 06-08-2004

architect
 Heeren 5, Rudy Uytendaele, P. de Ruiter, Van Sambeek & van Veen
 wijk 111

opdrachtgever
 Ontwikkelaarscombinatie "De Bongerd"


project
 Amsterdam, De Bongerd

onderwerp
 Verkooptekeningen
 Situatie


projectnummer
 P03617e
 schaal
 1:500
 tekeningnummer
 B9 000

computerfile
 036179002 B9000


formaat
 B9x1400

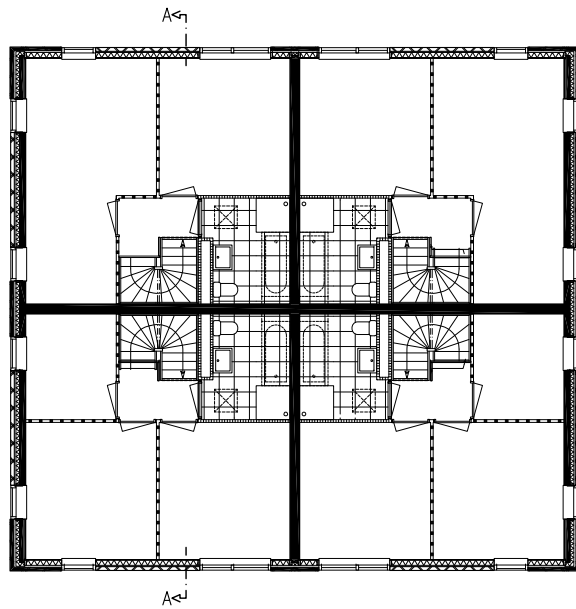


2E VERDIEPING

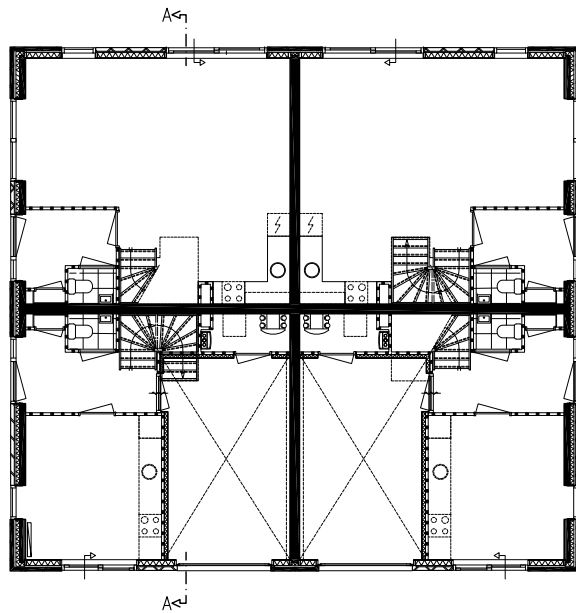

BEGANE GROND

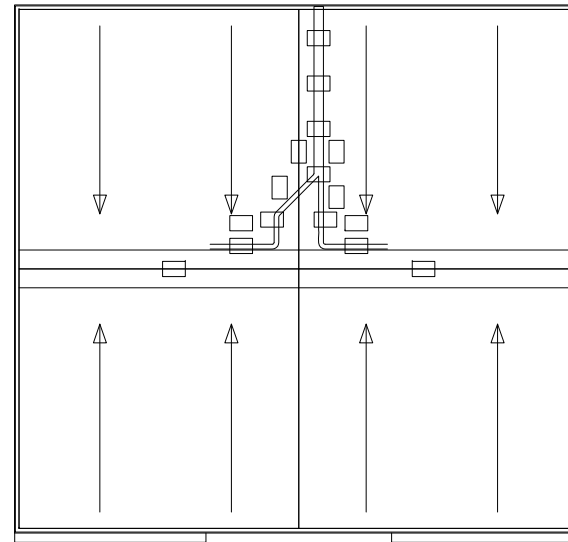


DAKOVERZICHT

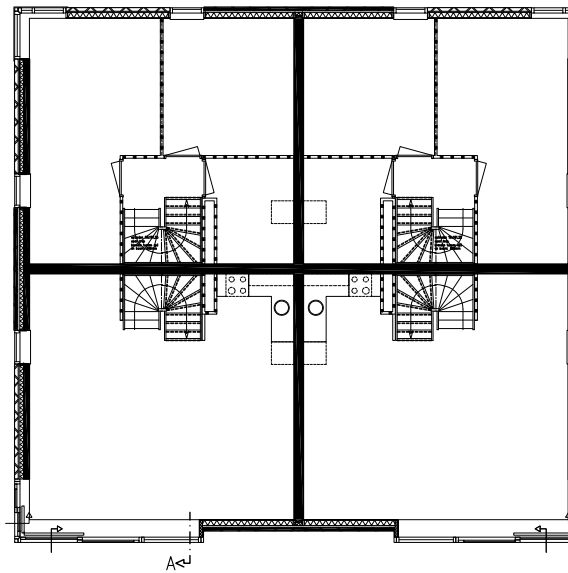


1E VERDIEPING

plattegronden
Reka
schaal 1:200
formaat A4

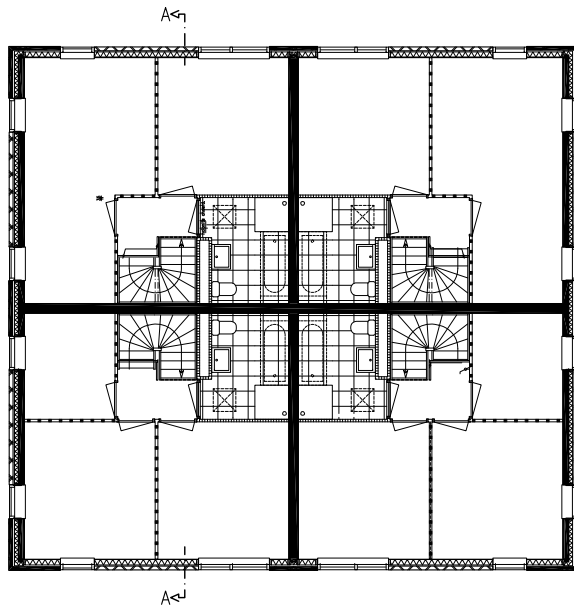


2E VERDIEPING

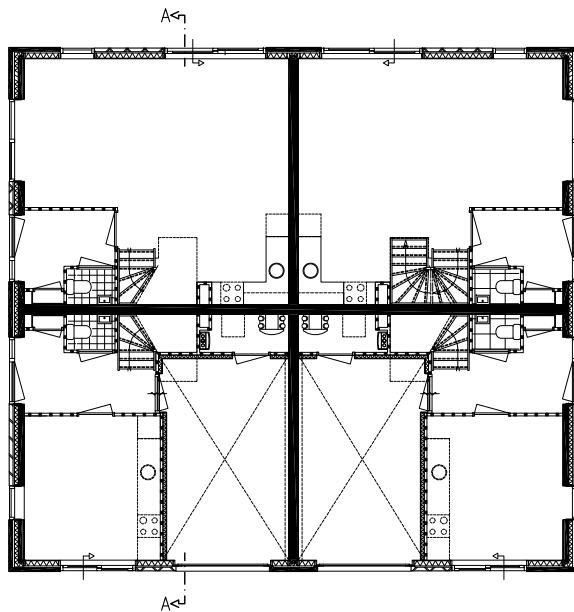


BEGANE GROND

gevel 1


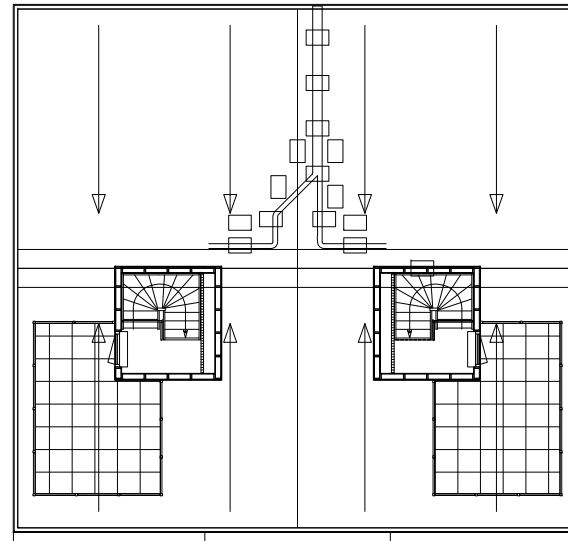


DAKOVERZICHT

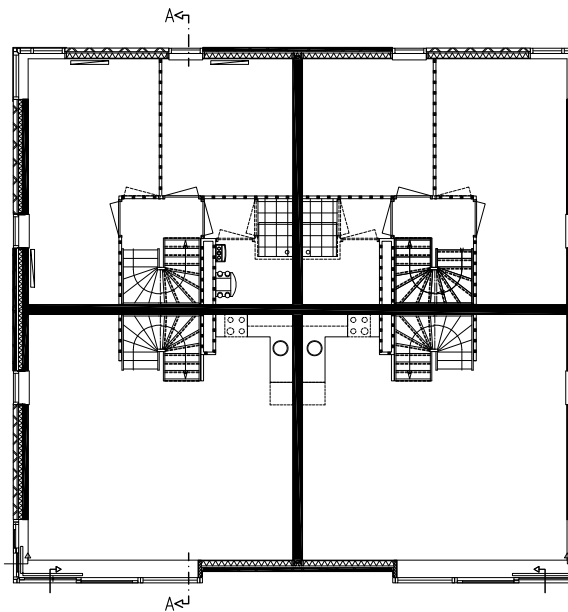

1E VERDIEPING

plattegronden
 Reka met optie
 dakopbouw
 schaal 1:200
 formaat A4

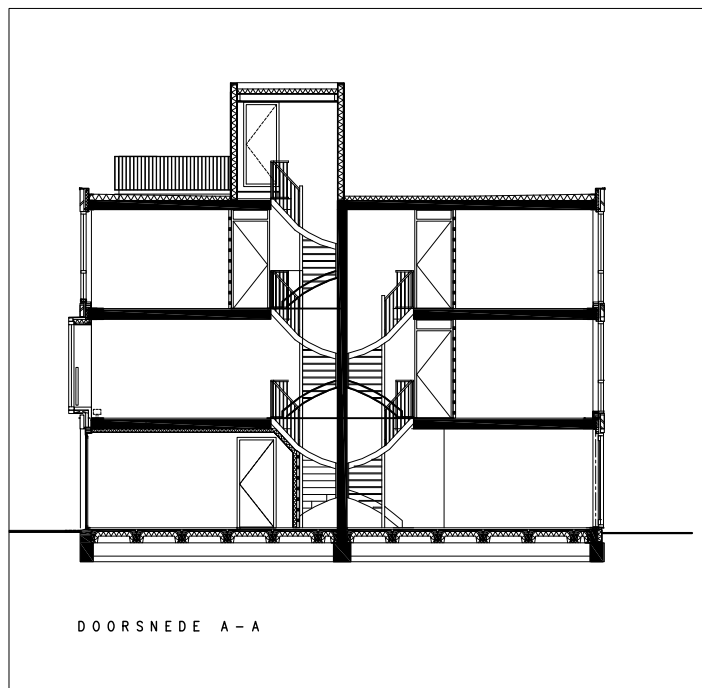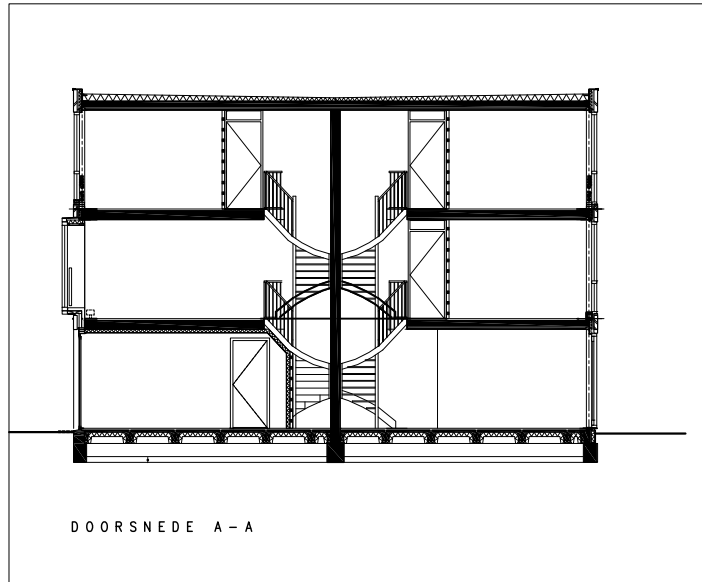

doorsnede Reka, zonder en met dakopbouw
schaal 1:200
formaat A4

