




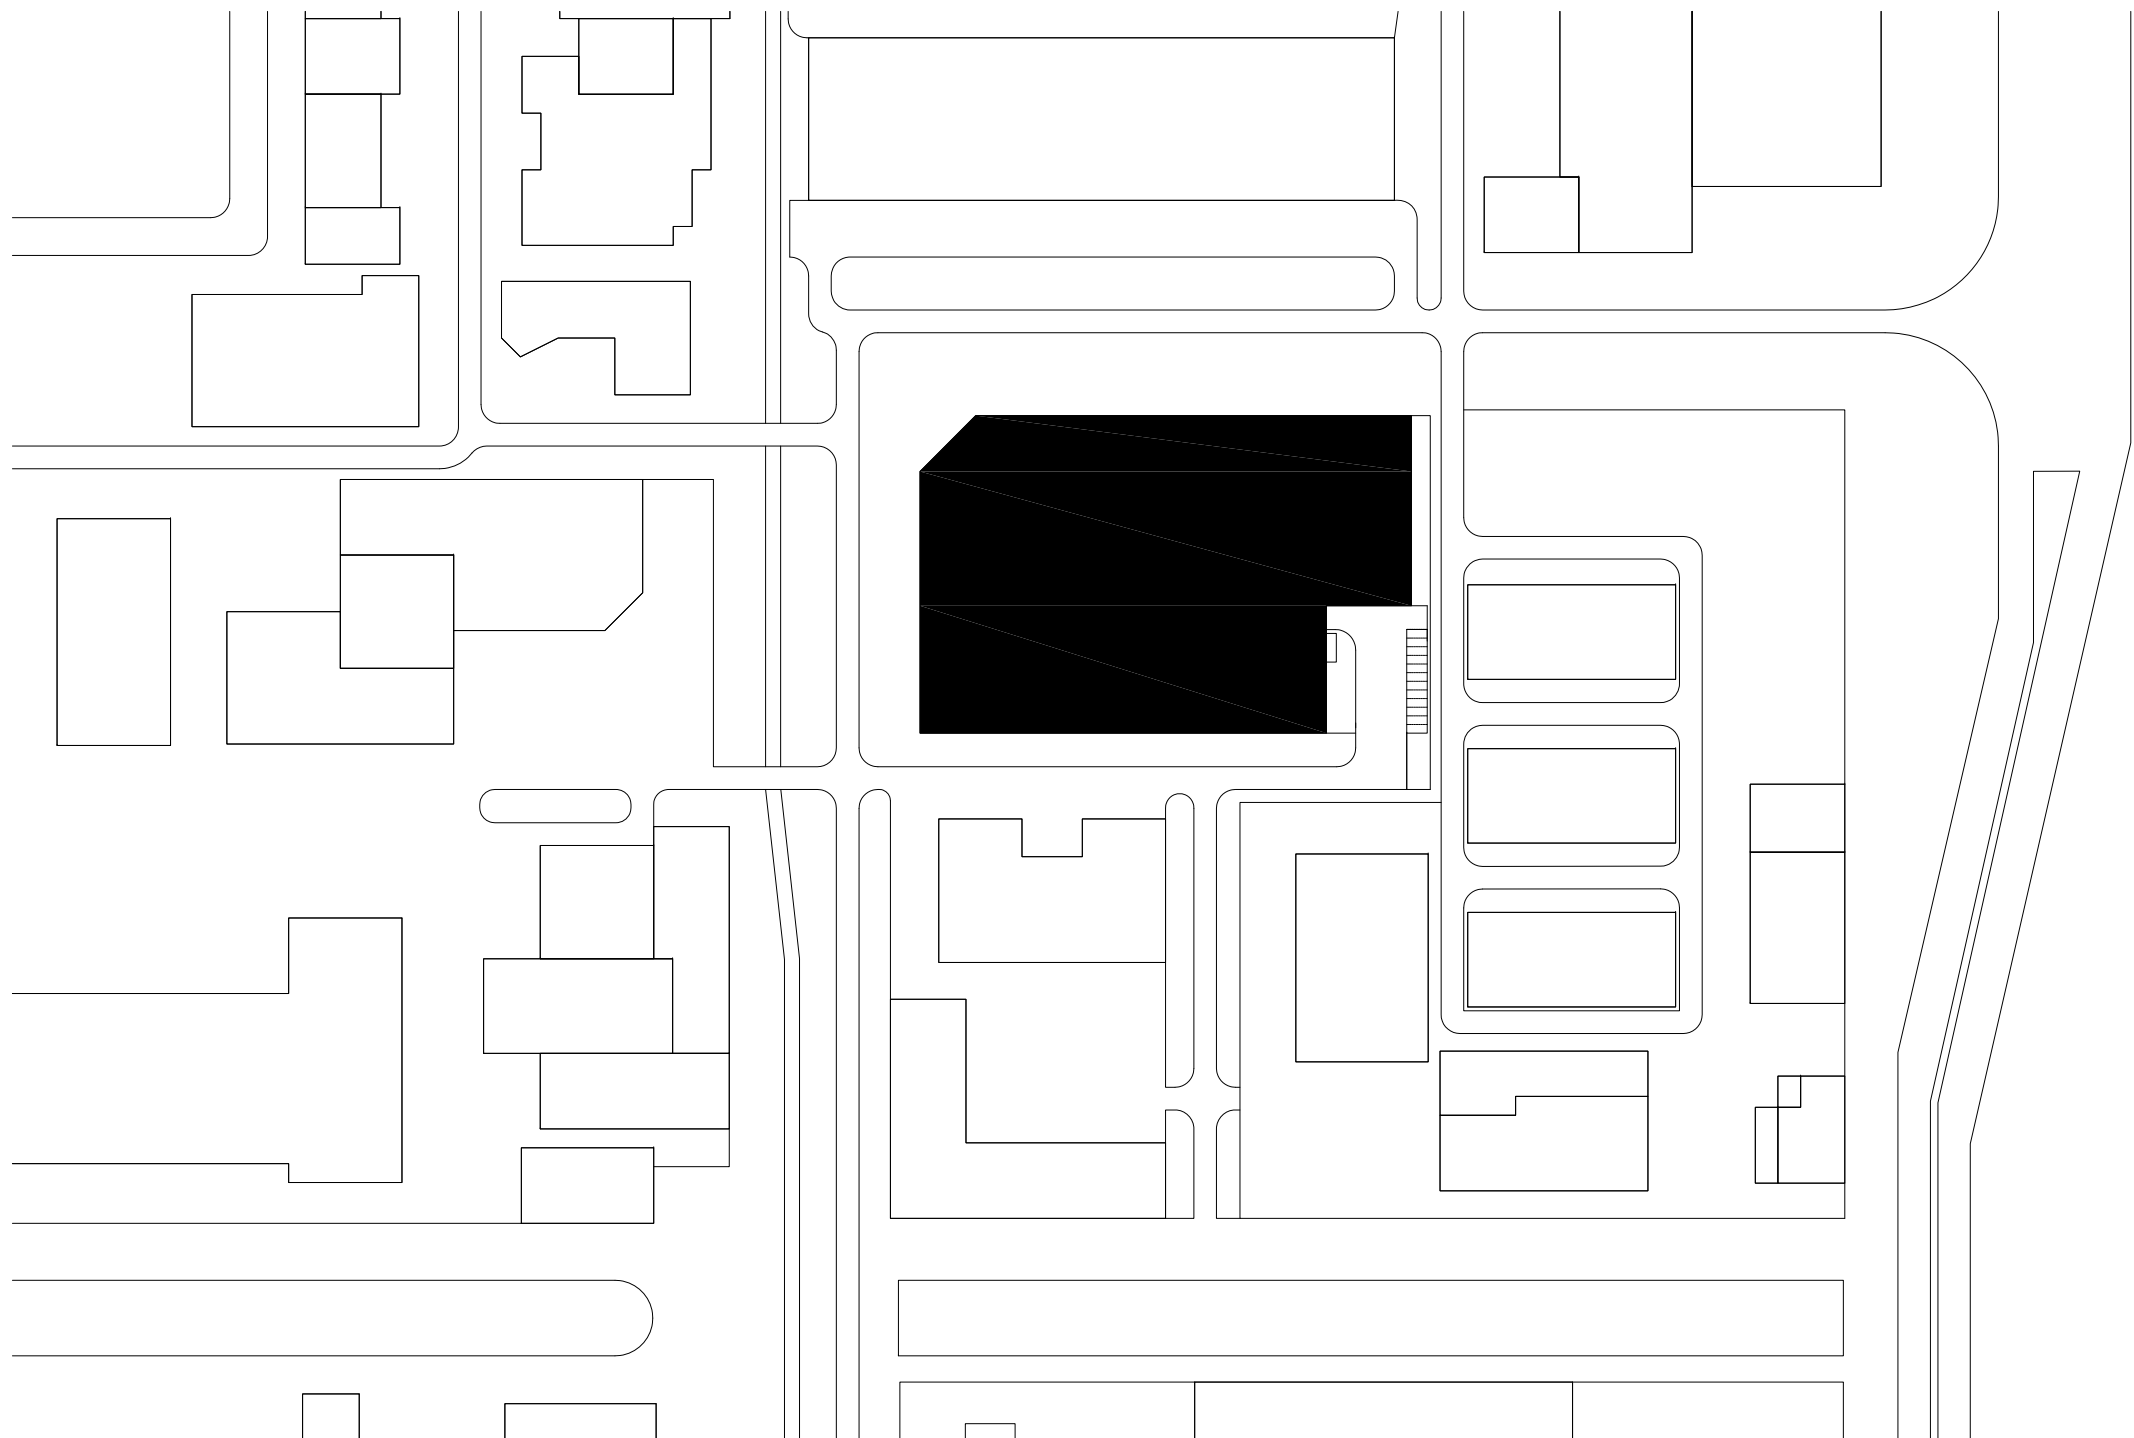

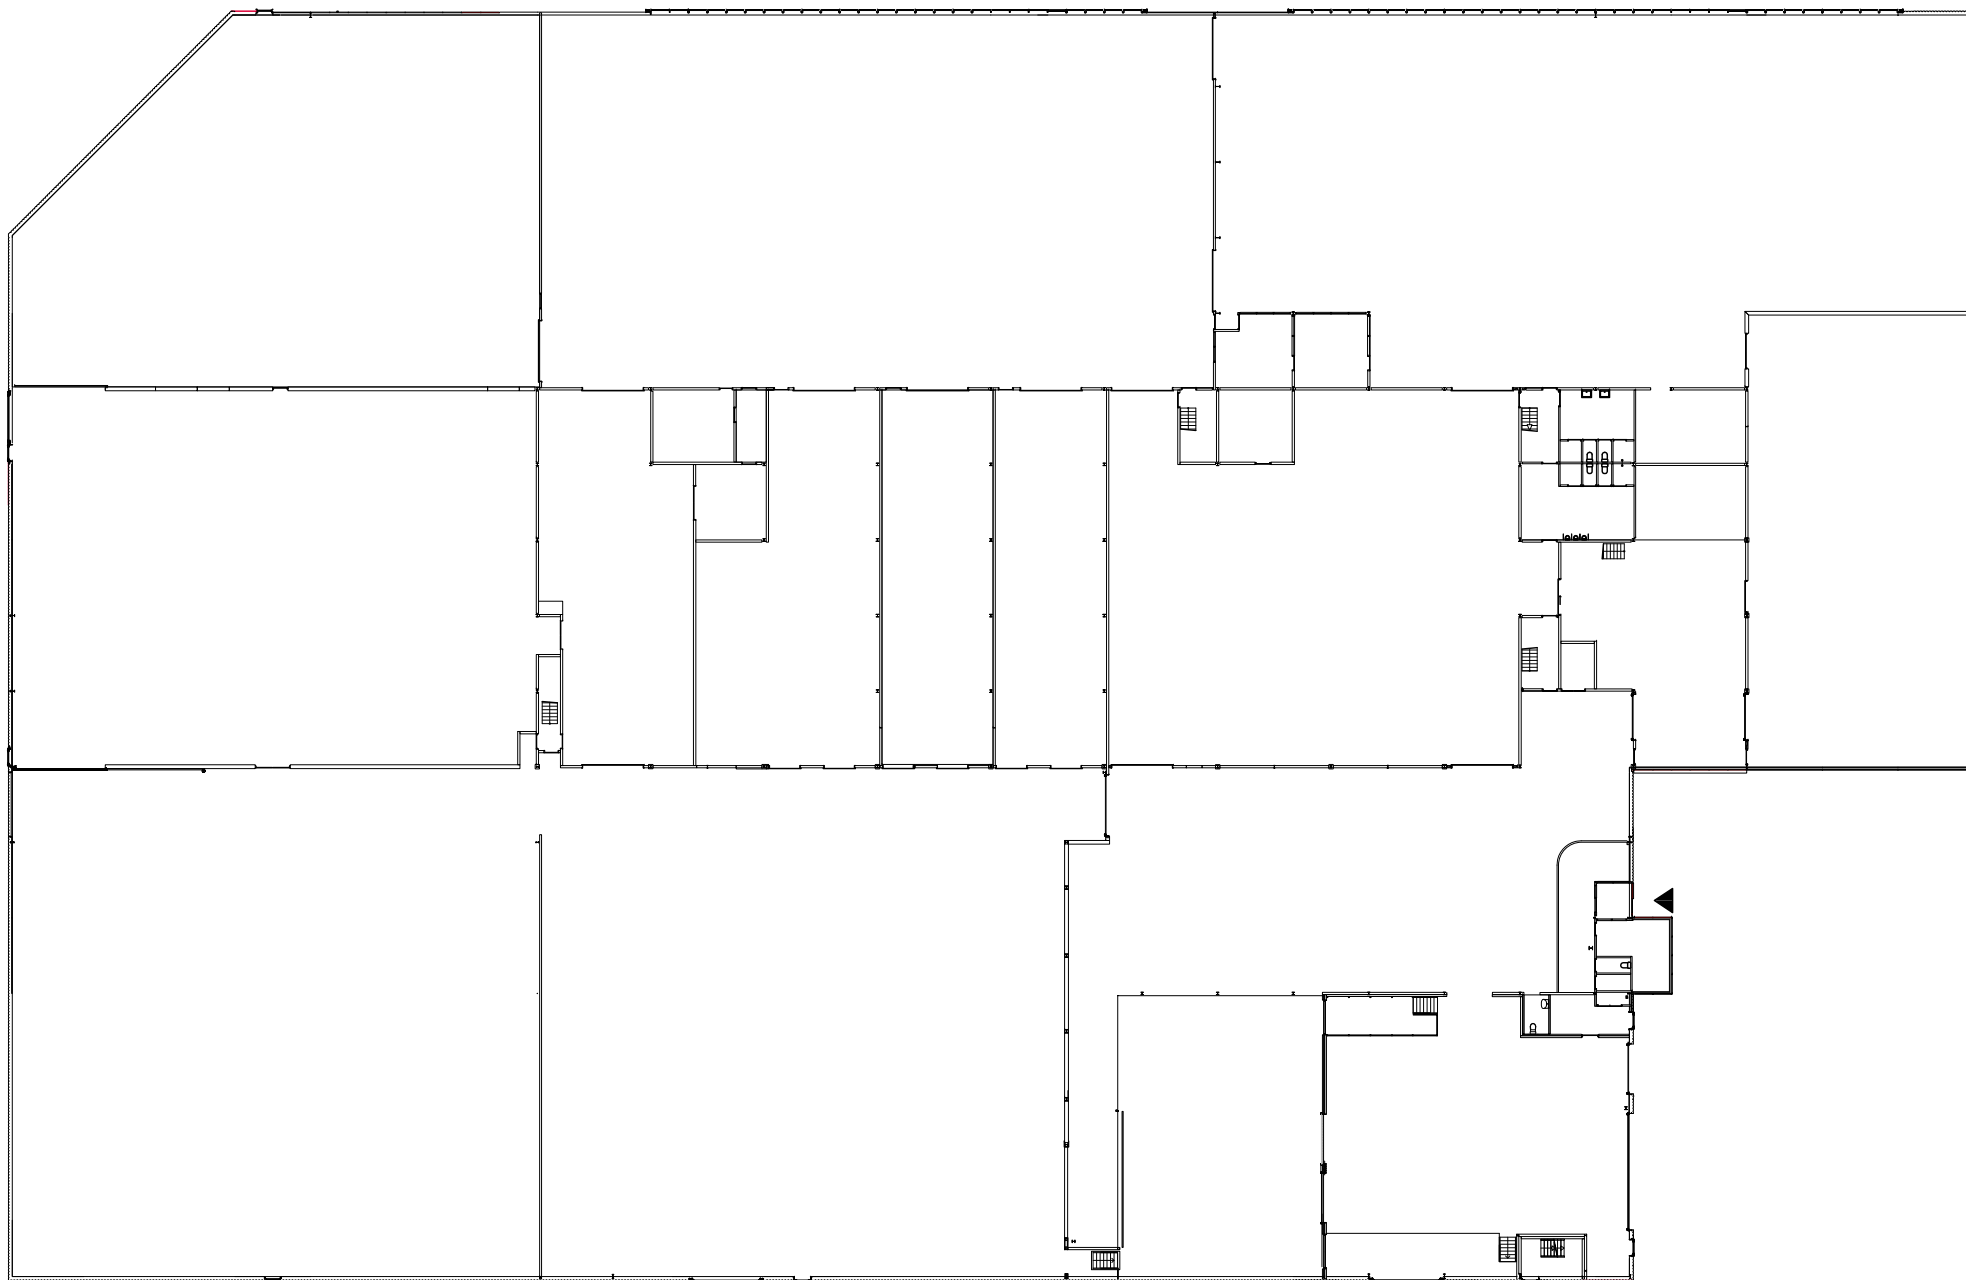



10 m

begane grond

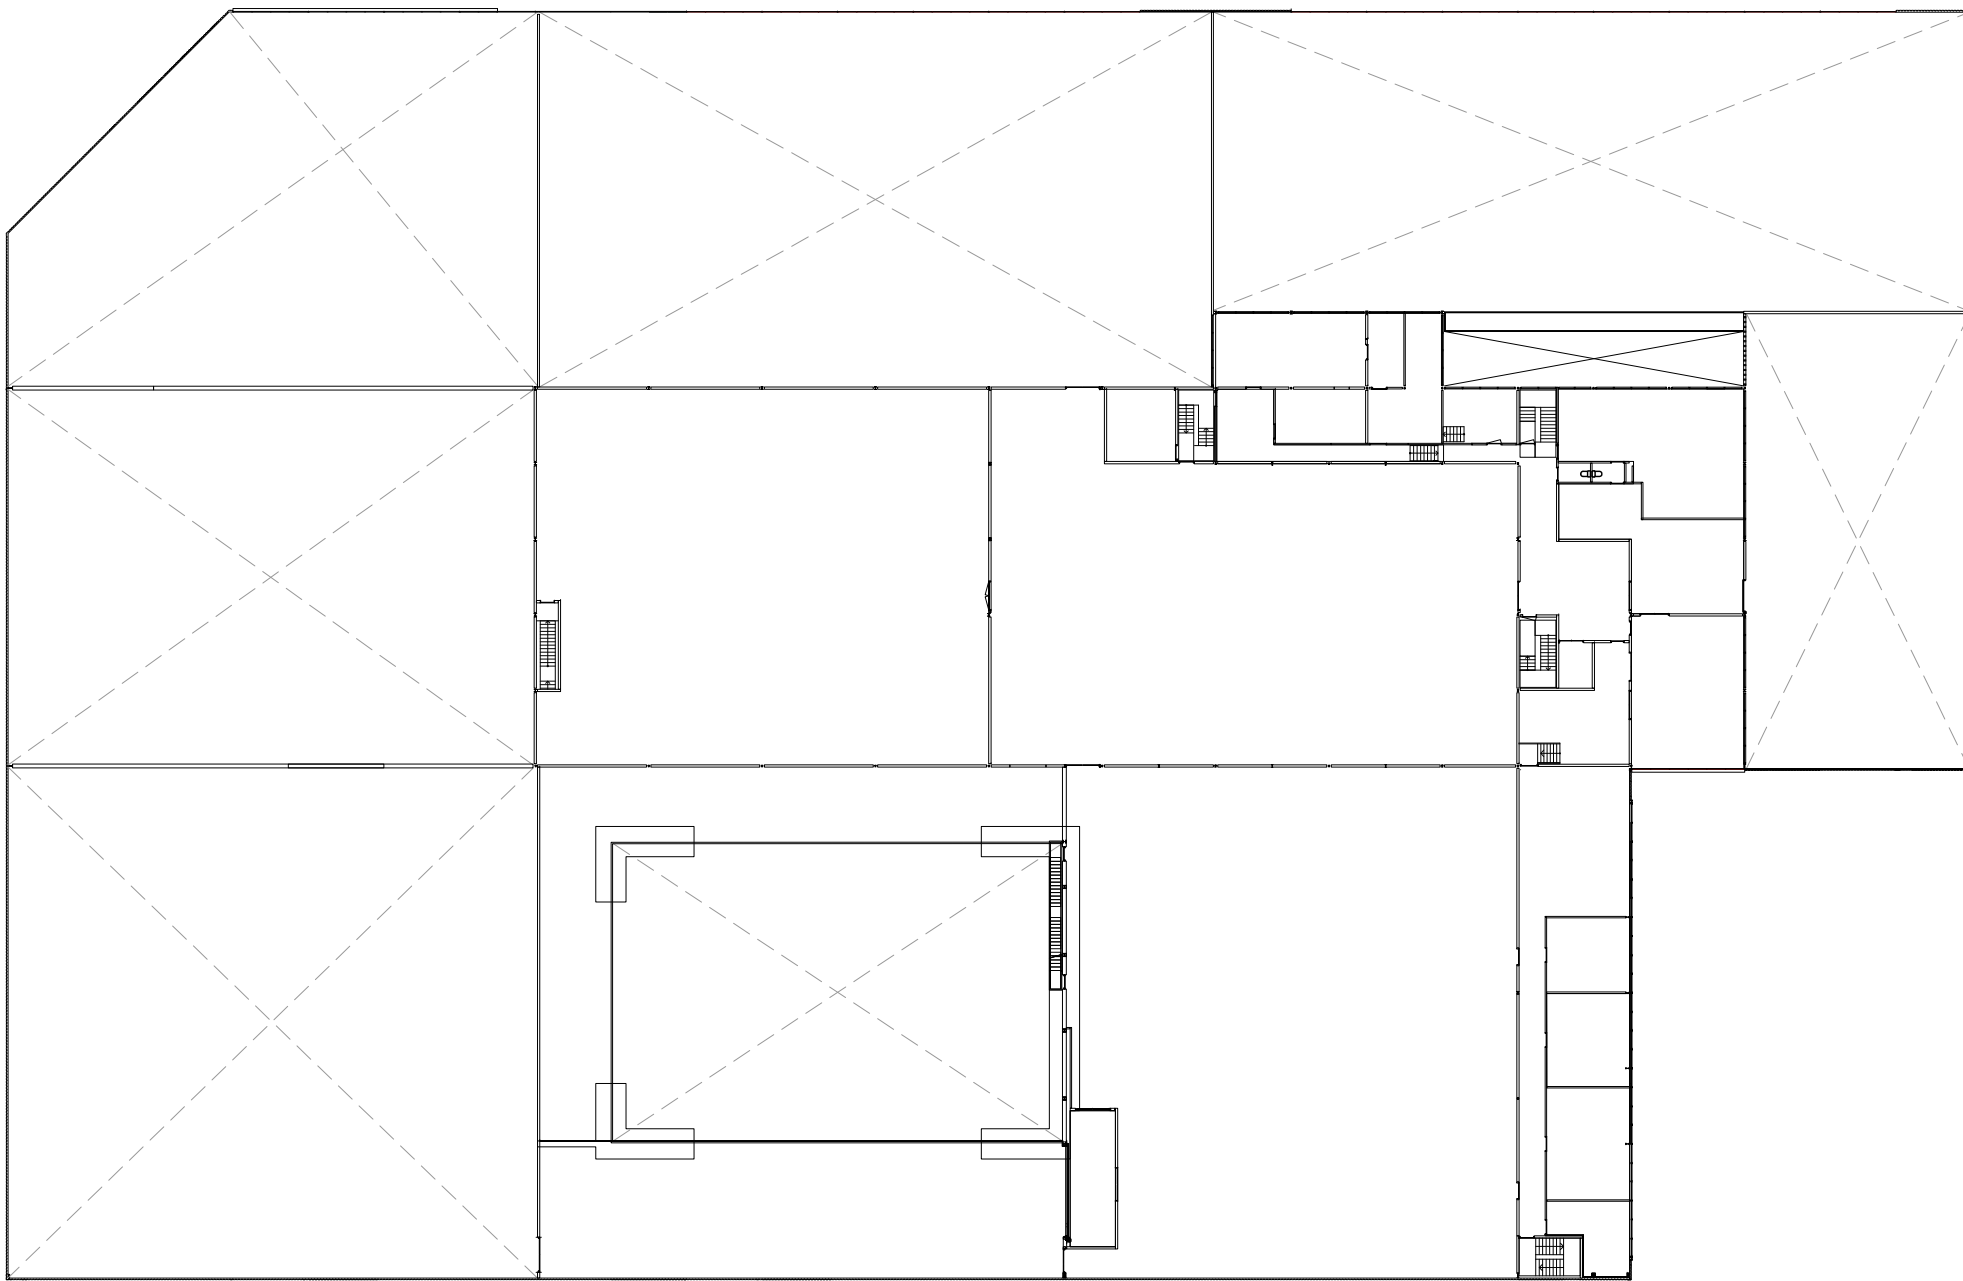

10 m

eerste verdieping

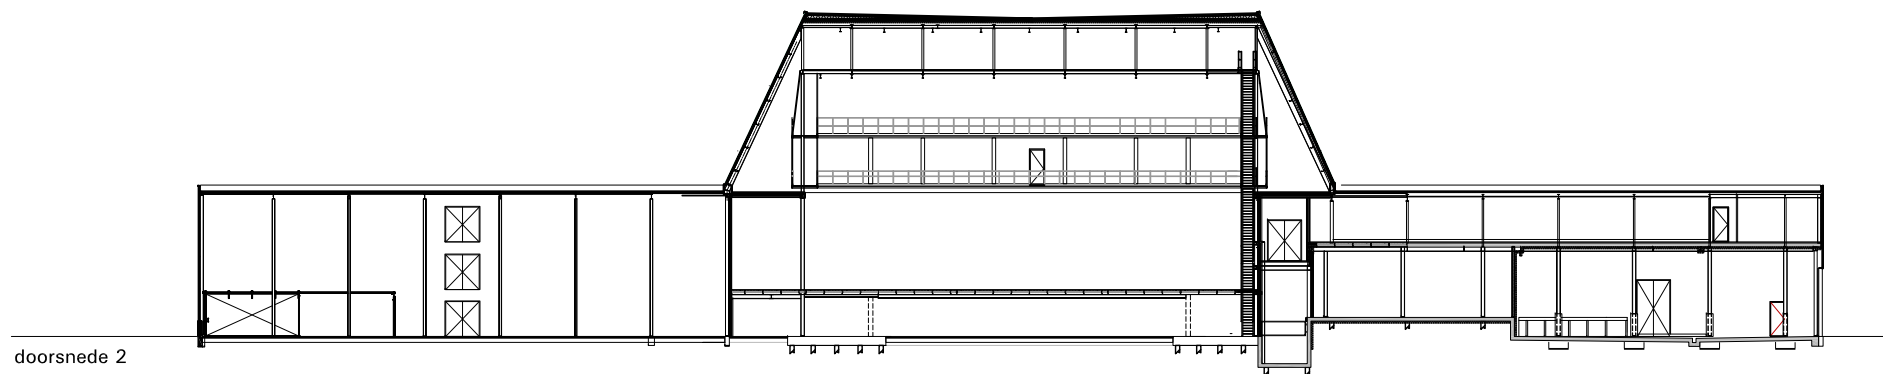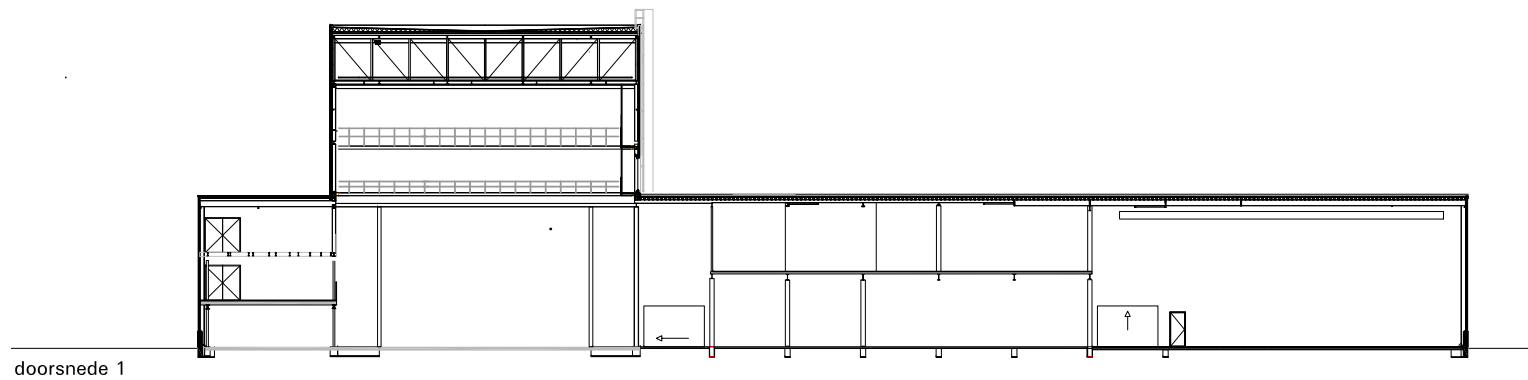

10 m

doorsneden 1:500