
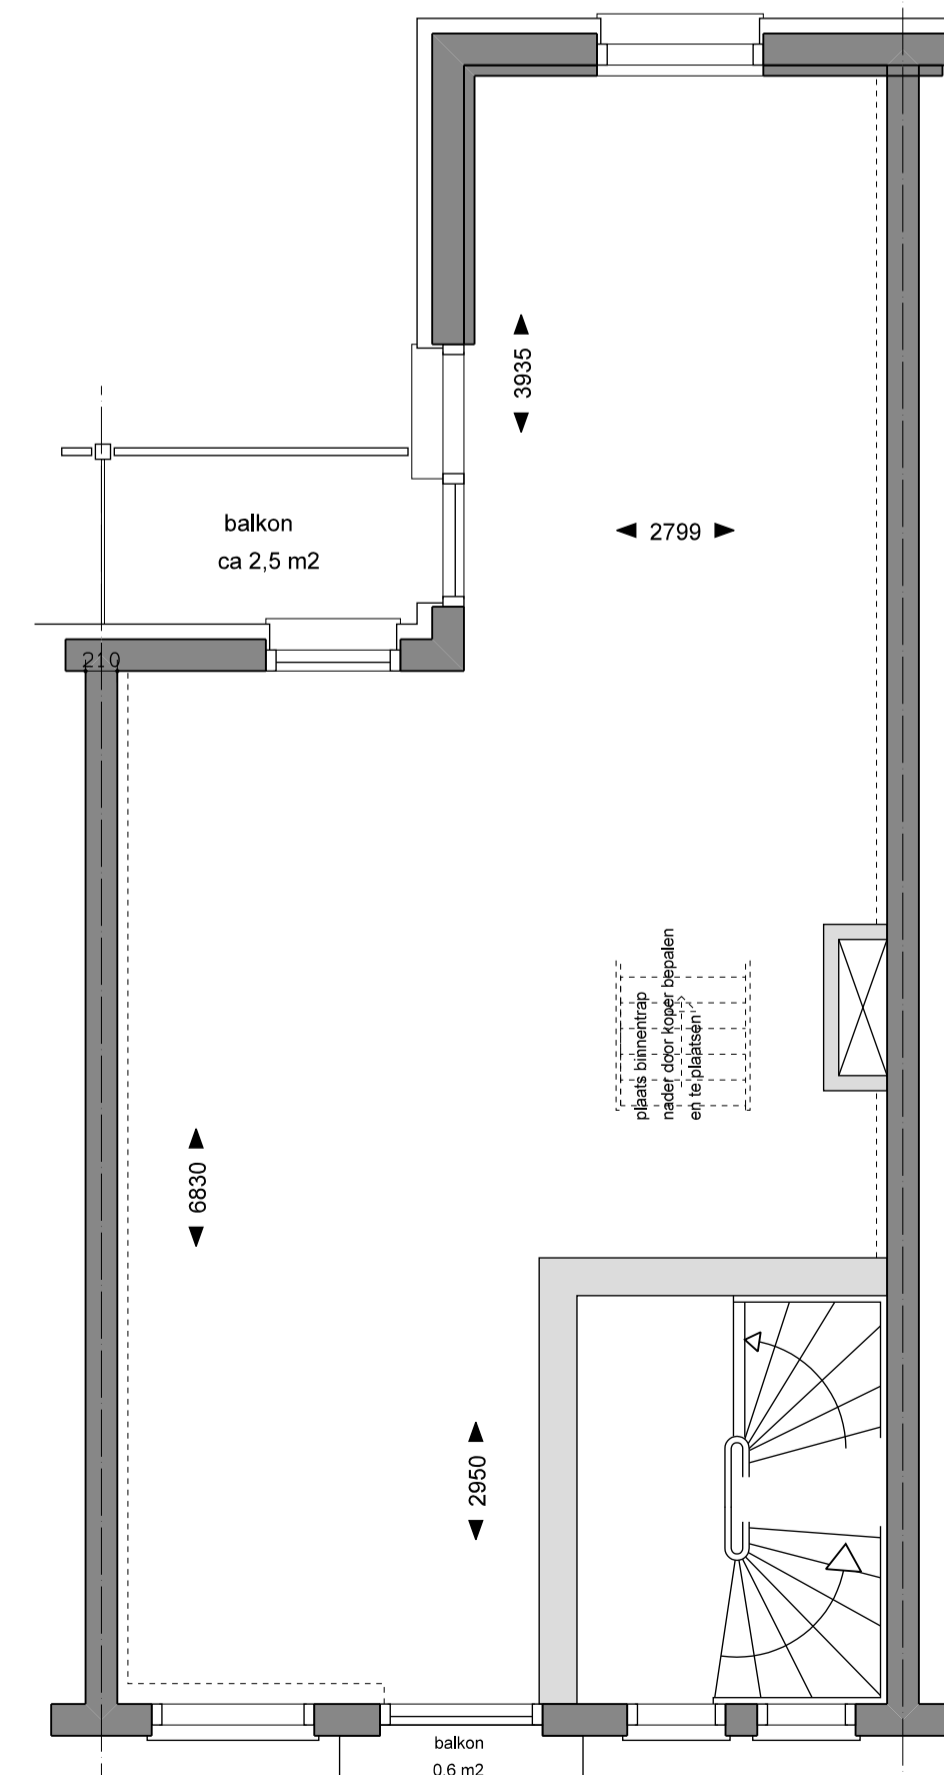
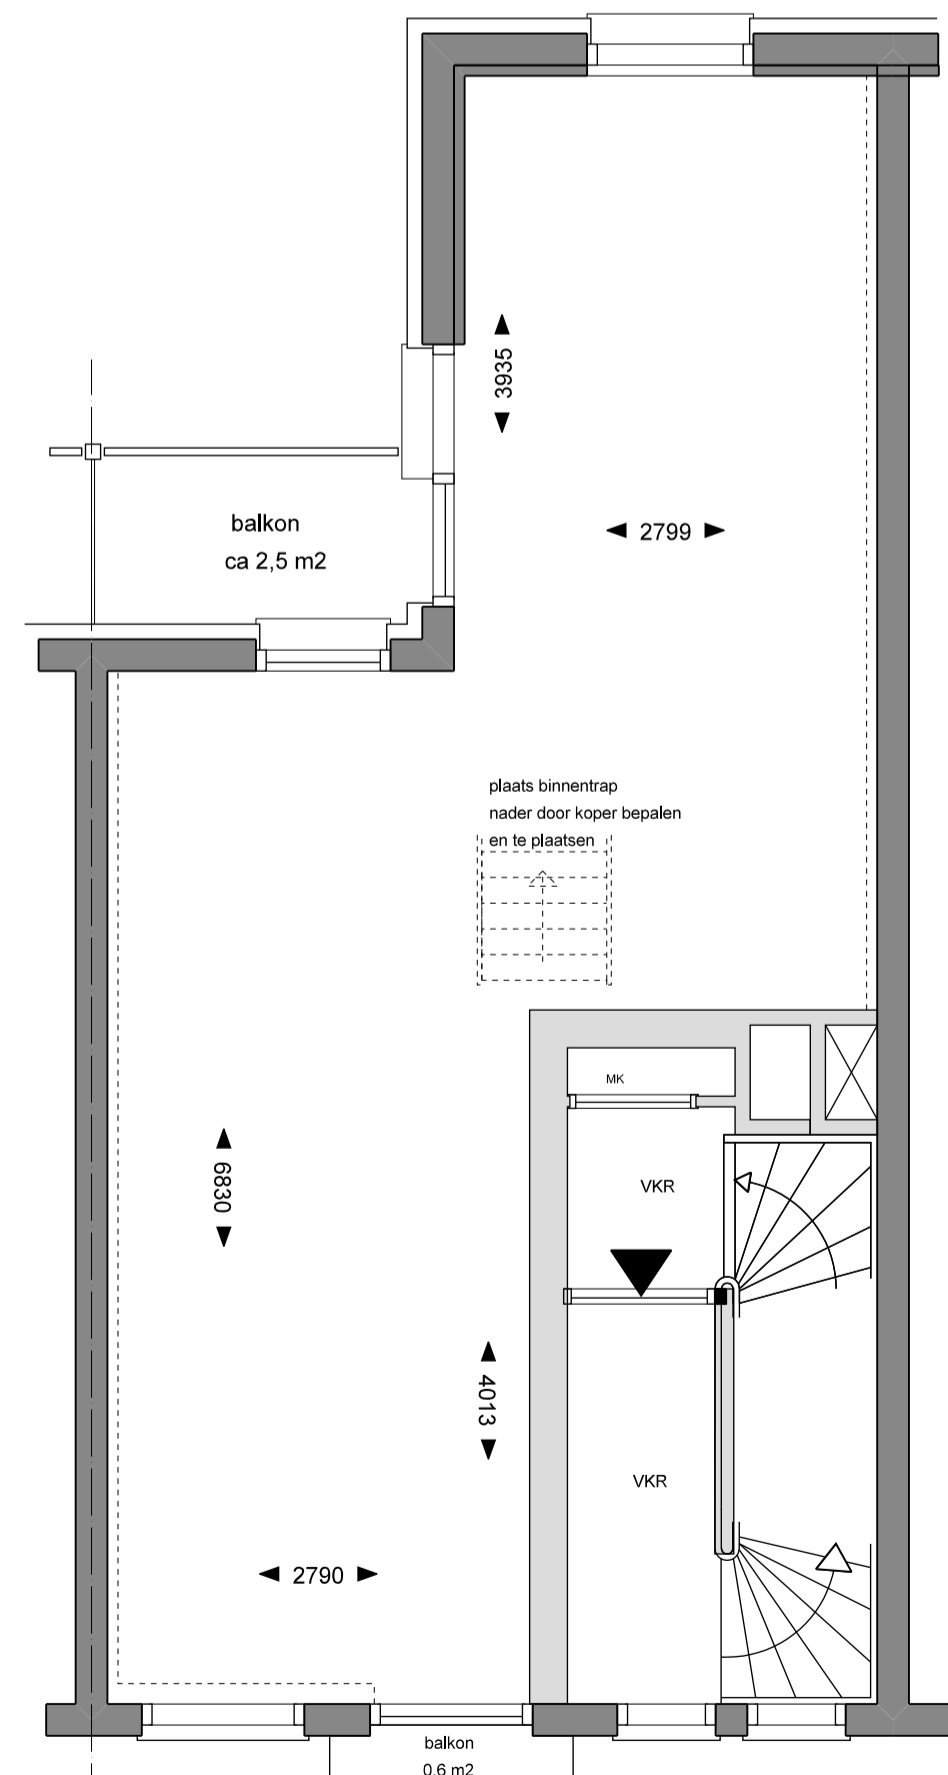
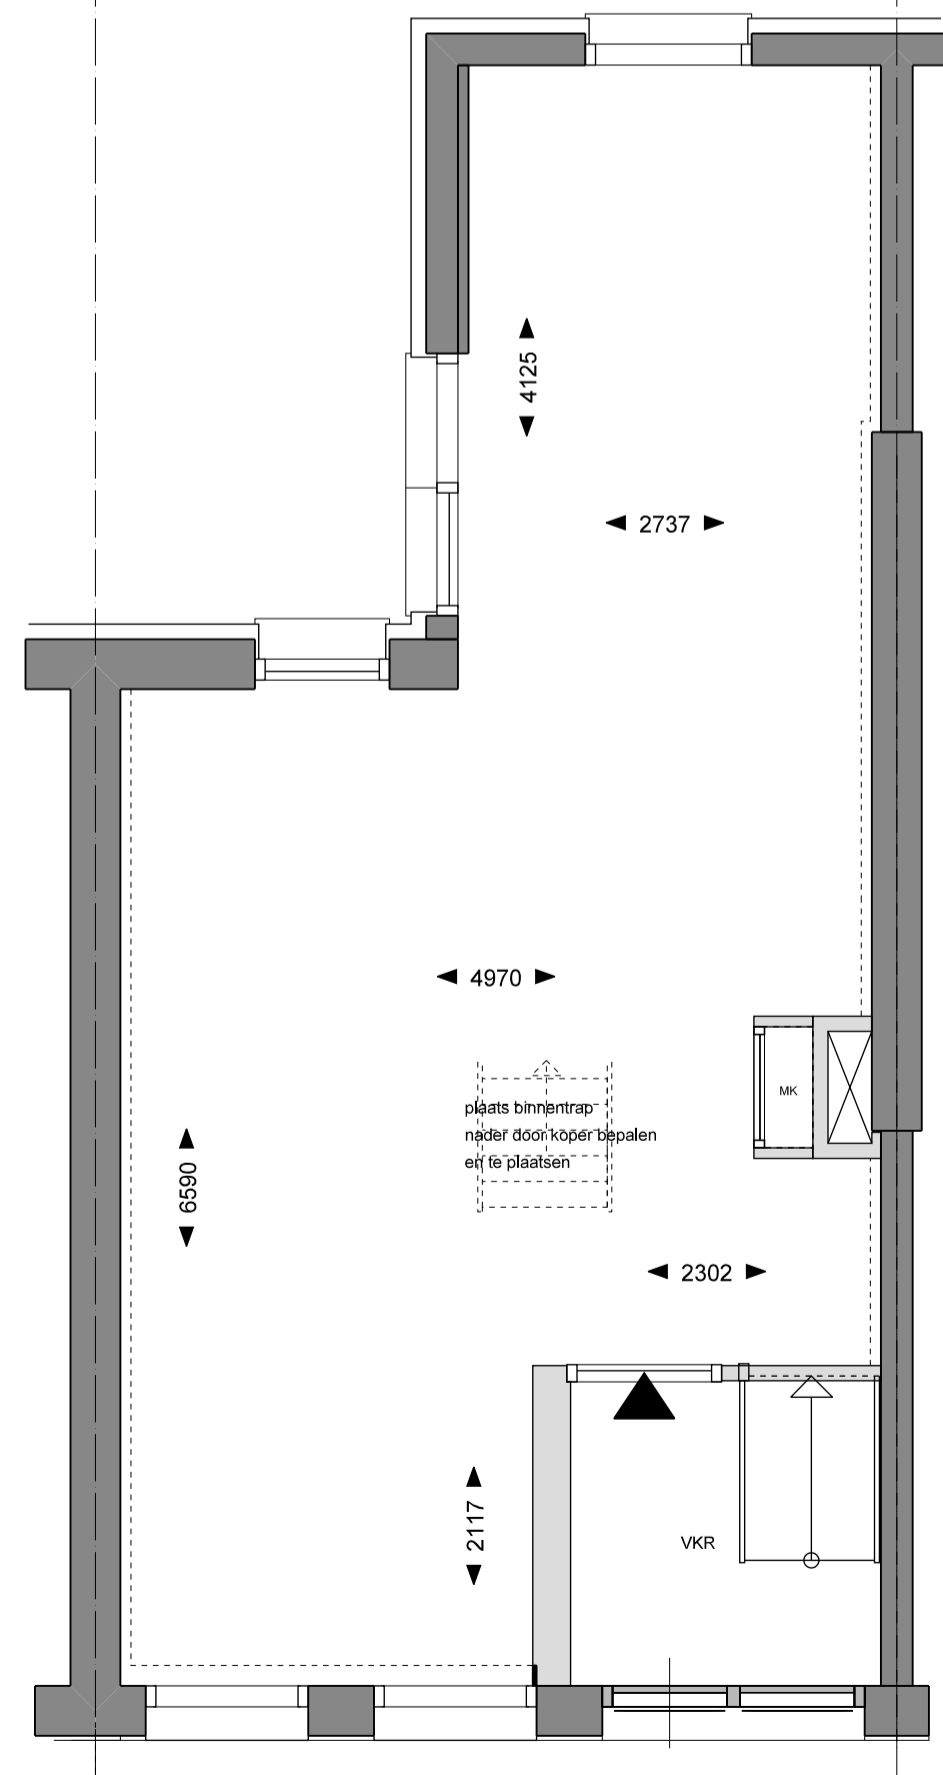


**RENVOOI**

	METSELWERK
	MS WAND (LICHTE SCHEIDINGSWAND)
	LEIDINGSCHACHT
	VOORZETWANDEN TPV VAN DE BOUWMUREN DOOR KOPER AAN TE LEGGEN
	BESTAANDE DEURSPARING
	MATEN TER INDICATIE
	METERKAST

SCHAAL PLATTEGRONDEN 1 : 50  
SCHAAL GEVELS EN DOORSNEDE 1 : 100

tekeningen kunnen afwijken m.b.t.  
maatvoeringen, sparringen in tussenmuren  
en uitvoering van nutsvoorzieningen.

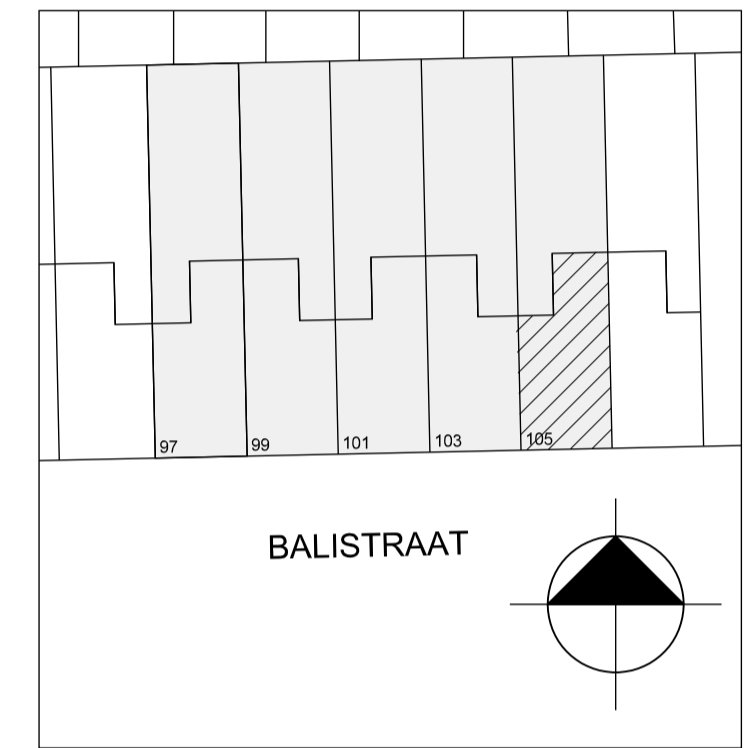

**één  
blok  
stad**

**AMSTERDAM**  
Indische buurt

huisnummer 105 A

Balistraat 105 bg 3 laagse woning

Ymere en ERA Contour werken samen aan Eén Blok Stad Indische buurt Amsterdam  
www.eenblokstad.nl/indischebuurt

verkooptekening  
plattegrond, gevels en doorsnede

d.d. 14 2012

architectenburo **jos koopman** bv wijksteeg 1 1012m amsterdam tel 020-622 32 63

1:50/100  
A1

105-bg