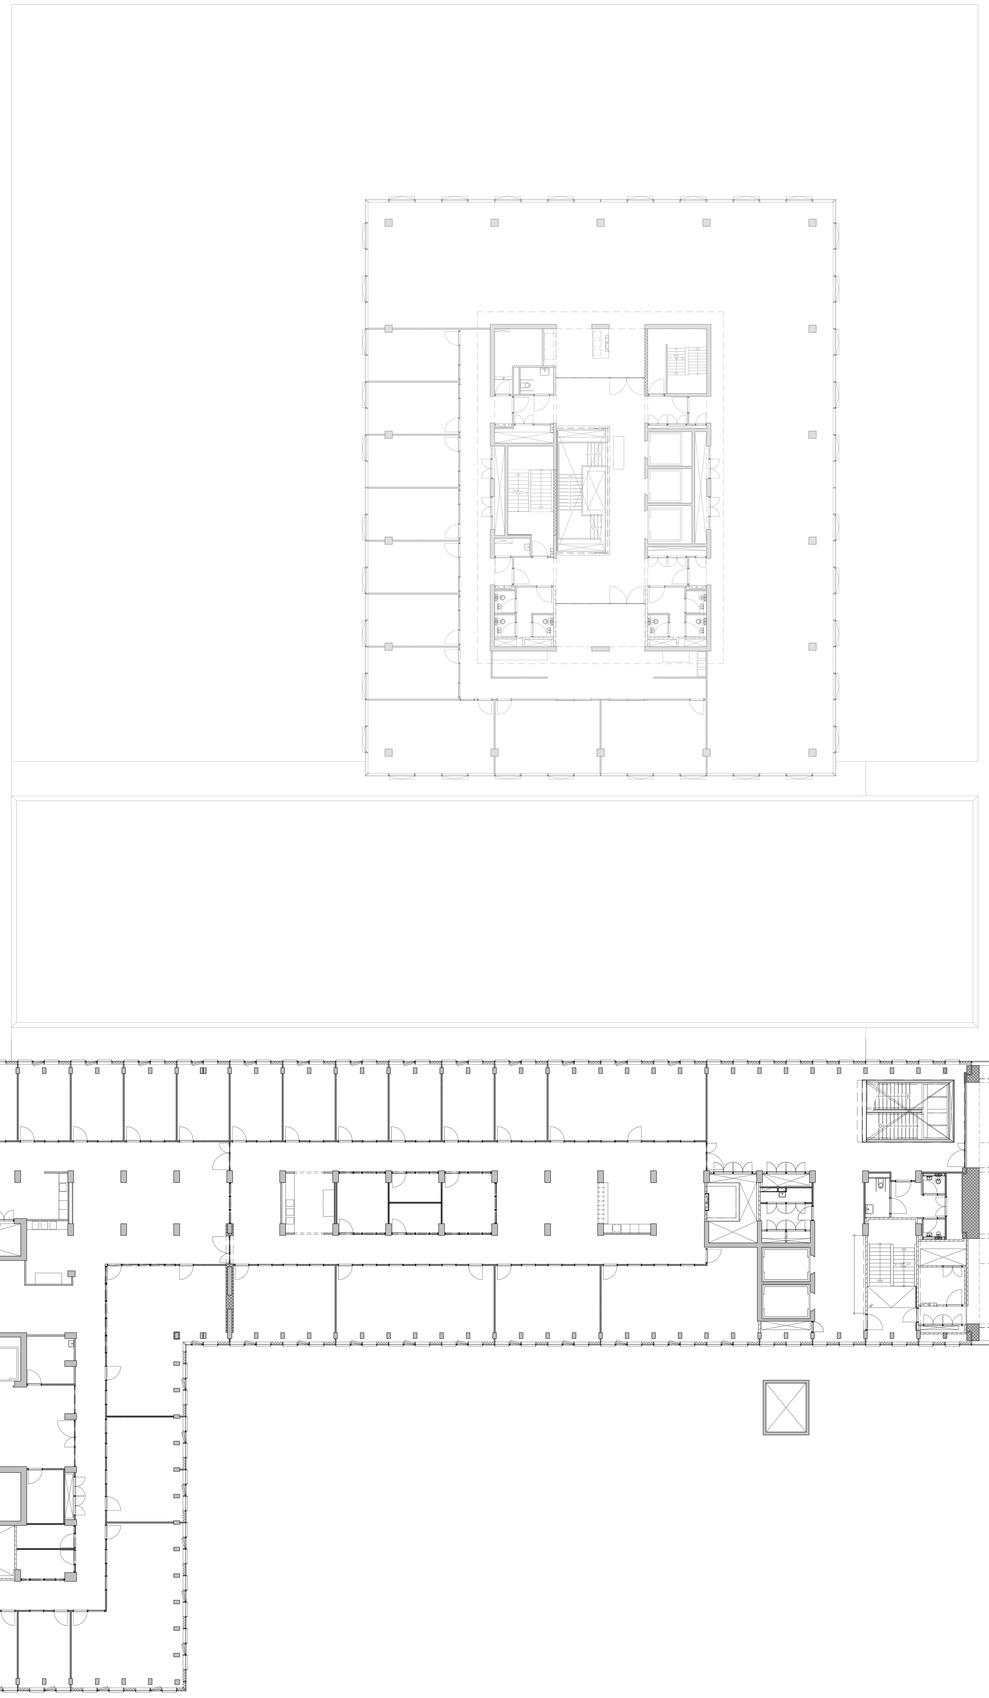


NIEUWE

ROETERSSTRAAT

PRINSENGRACHT

PLANTAGE MUIDERGRACHT

NIEUWE ACHTERGRACHT

NIEUWE ACHTERGRACHT

ROETERSSTRAAT

PANERASSTRAAT

VALCKENIERSTRAAT

SARPHATISTRAAT

SARPHATISTRAAT

(gebouw I toekomstig gebouw)

4163

4166

4170

4790

E3

E2

E1

H

C

G

D

M

N

P

A

B

I

J

K

T

11

14

15

55

59

65

104

127

129

130

166

170