



0 10m
Begane grond




opdrachtgever	Gemeente Amsterdam, stadsdeel Centrum, afd. Vastgoed		dd.	15-08-2014
	file	1307 Laurierstraat 109 Amsterdam-12-08-2014.pln		
onderwerp/project	Laurierstraat 109 Amsterdam Pres-Projectenboek A3 Begane grond, nieuwe toestand A3		werknummer	1307
	set	B		
ontwerp	archivolt architecten bv		tekeningsnr.	Pres-Pn-0
	get.	Pdn		
	sch.	1:200		
	form.			
	disc.	B		
	hoogoorddreef	5		
	1101 ba	amsterdam		
	tel. 020	- 690 50 70		
	fax. 020	- 690 46 79		
	archivolt @ archivolt-bna.nl			

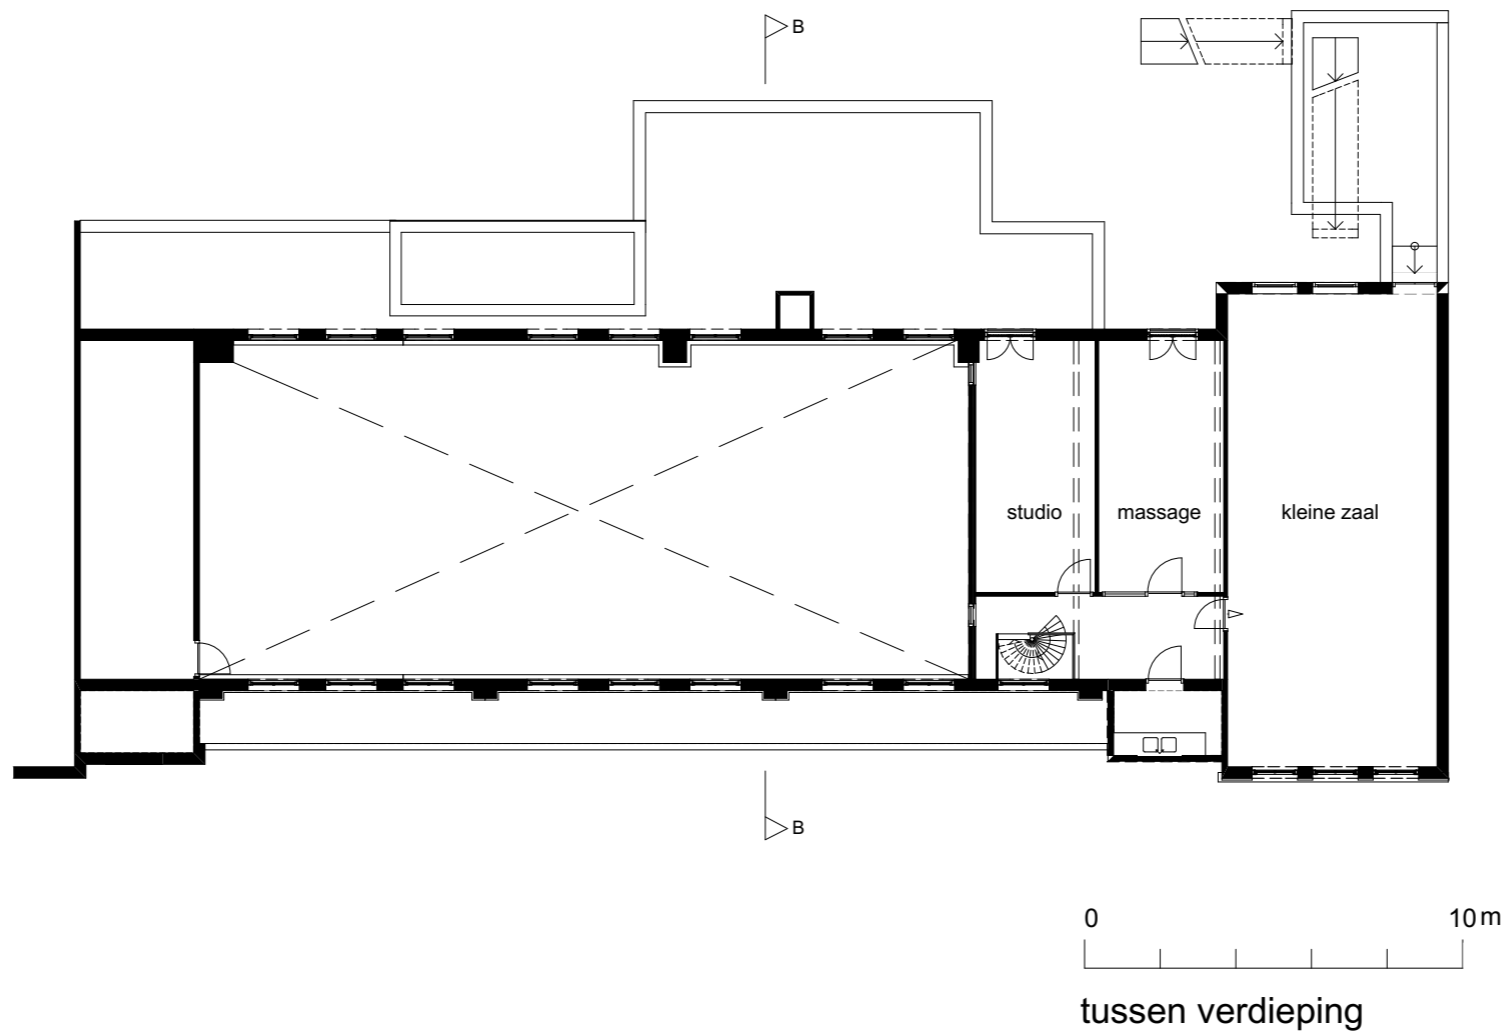

opdrachtgever	Gemeente Amsterdam, stadsdeel Centrum, afd. Vastgoed		dd.	15-08-2014
	onderwerp/project	Laurierstraat 109 Amsterdam Pres-Projectenboek A3 1e verdieping, nieuwe toestand A3		werknummer
ontwerp		archivolt architecten bv	disc.	
	file			1307 Laurierstraat 109 Amsterdam-12-08-2014.pln
set		B	1101 ba	amsterdam
get.	Pdn	tel. 020 -	690 50 70	
sch.	1:200	fax. 020 -	690 46 79	
form.		archivolt @	archivolt-bna.nl	
tekeningnr.		Pres-Pn-1		

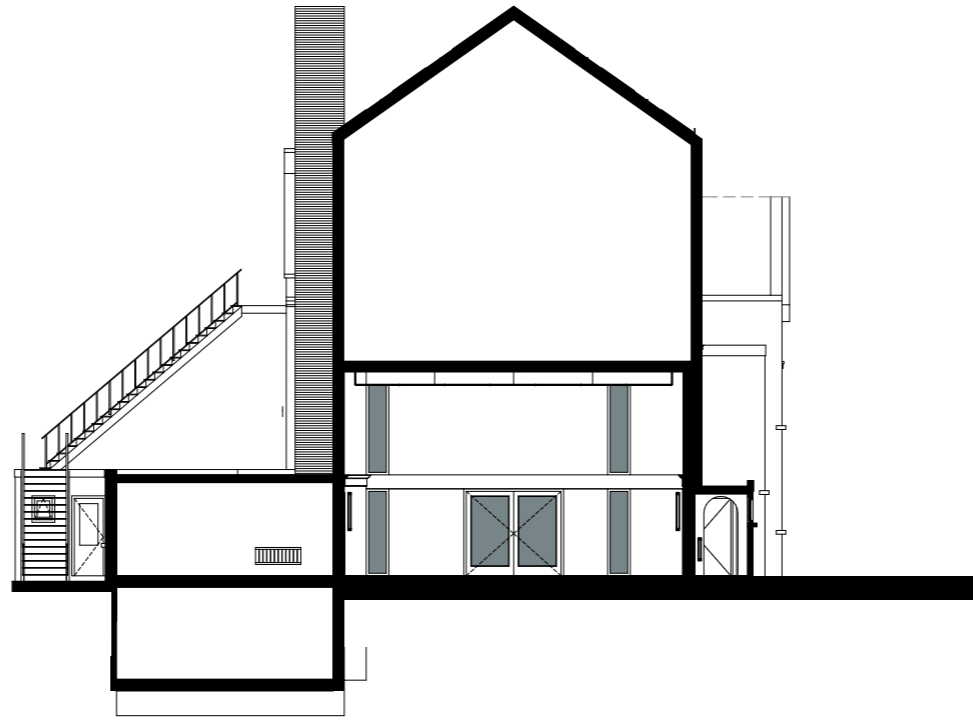

Doorsnede B-B

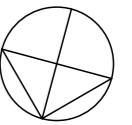

N

opdrachtgever	Gemeente Amsterdam, stadsdeel Centrum, afd. Vastgoed	file	1307 Laurierstraat 109 Amsterdam-12-08-2014.pln	b	_____
	onderwerp/project	Laurierstraat 109 Amsterdam Pres-Projectenboek A3 Doorsneden, nieuwe toestand A3	set		B
ontwerp		archivolt architecten bv	get.	Pdn	dd.
	sch.		1:50, 1:200, 1:100	werknnummer	1307
		disc.	B	tekeningnr.	Pres-Pn-1
		hoogoorddreef	5		
		1101 ba	amsterdam		
		tel. 020 -	690 50 70		
		fax. 020 -	690 46 79		
		archivolt @	archivolt-bna.nl		