



MMX architecten
2de van Baaren
1404 AM
14-Buikewegstraat 10
1016 PX Amsterdam

Project : WOW - Amsterdam
Locatie : Wiltzanghlaan 60
Situatietekening 1:2000

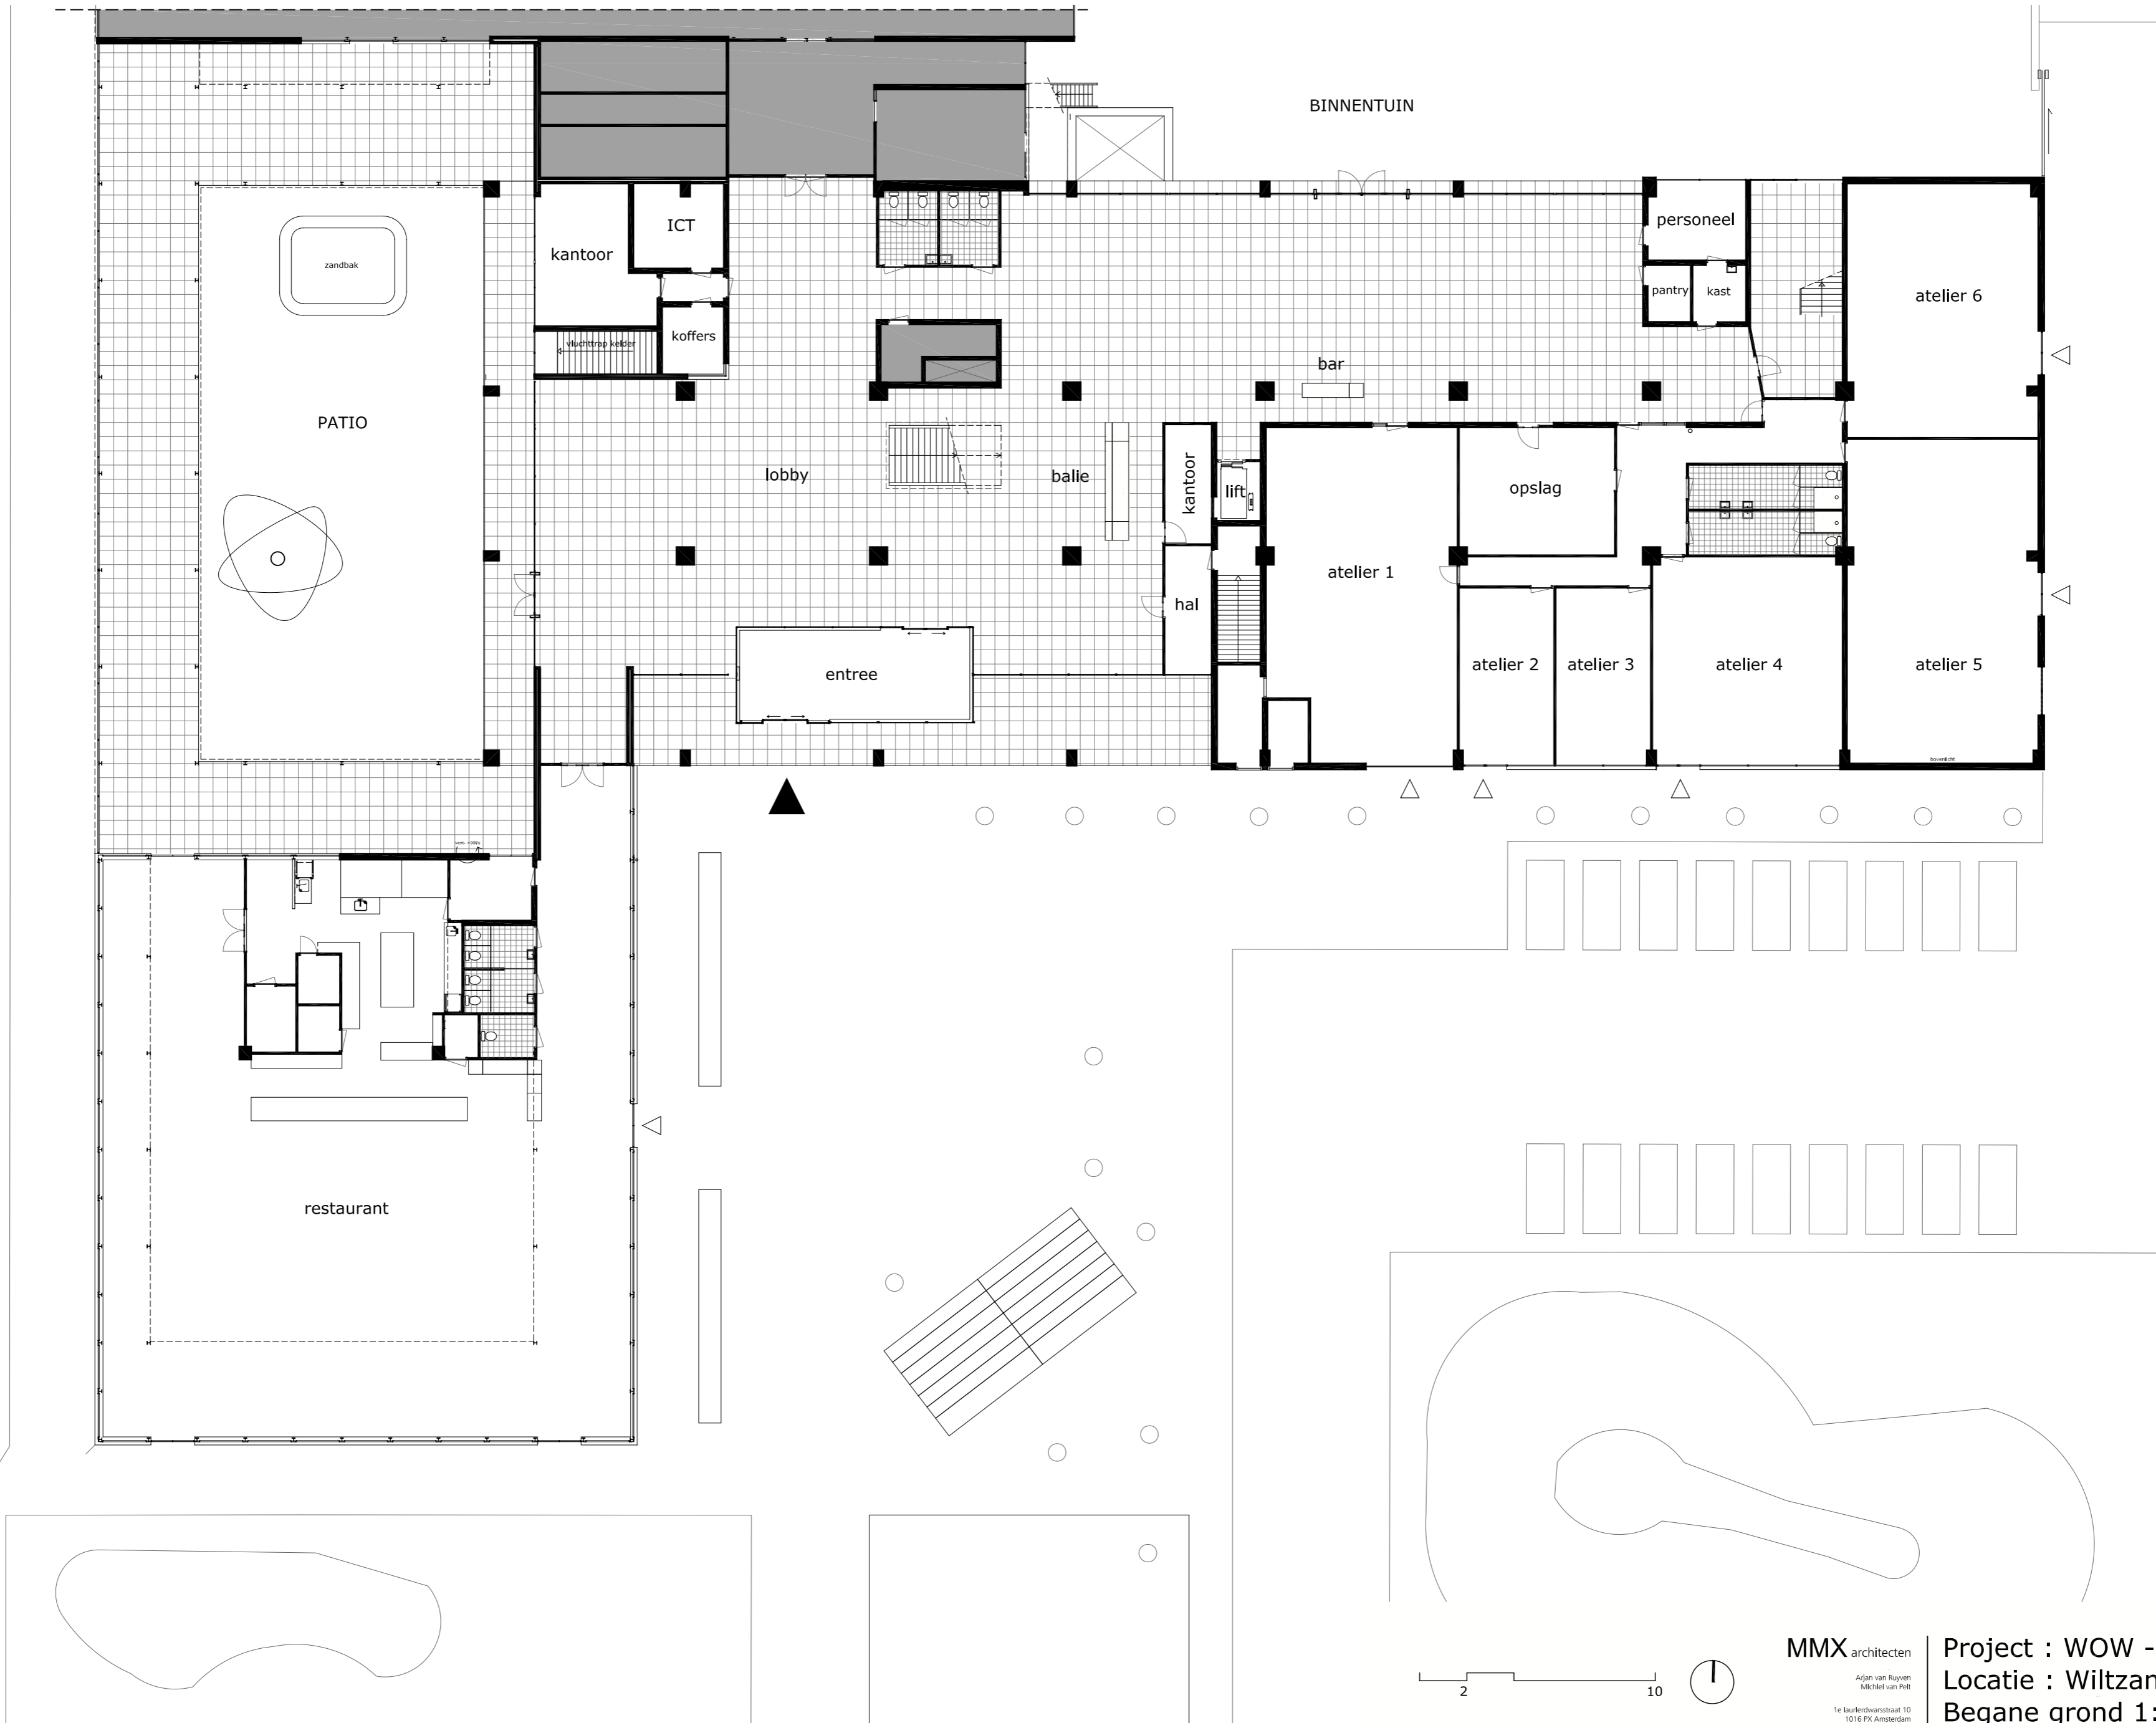


MMX architecten
 Arjan van Ruyven
 Michiel van Peet
 1e Lauridsenstraat 10
 1016 PX Amsterdam


Project : WOW - Amsterdam
Locatie : Wiltzanghlaan 60
Begane grond 1:200

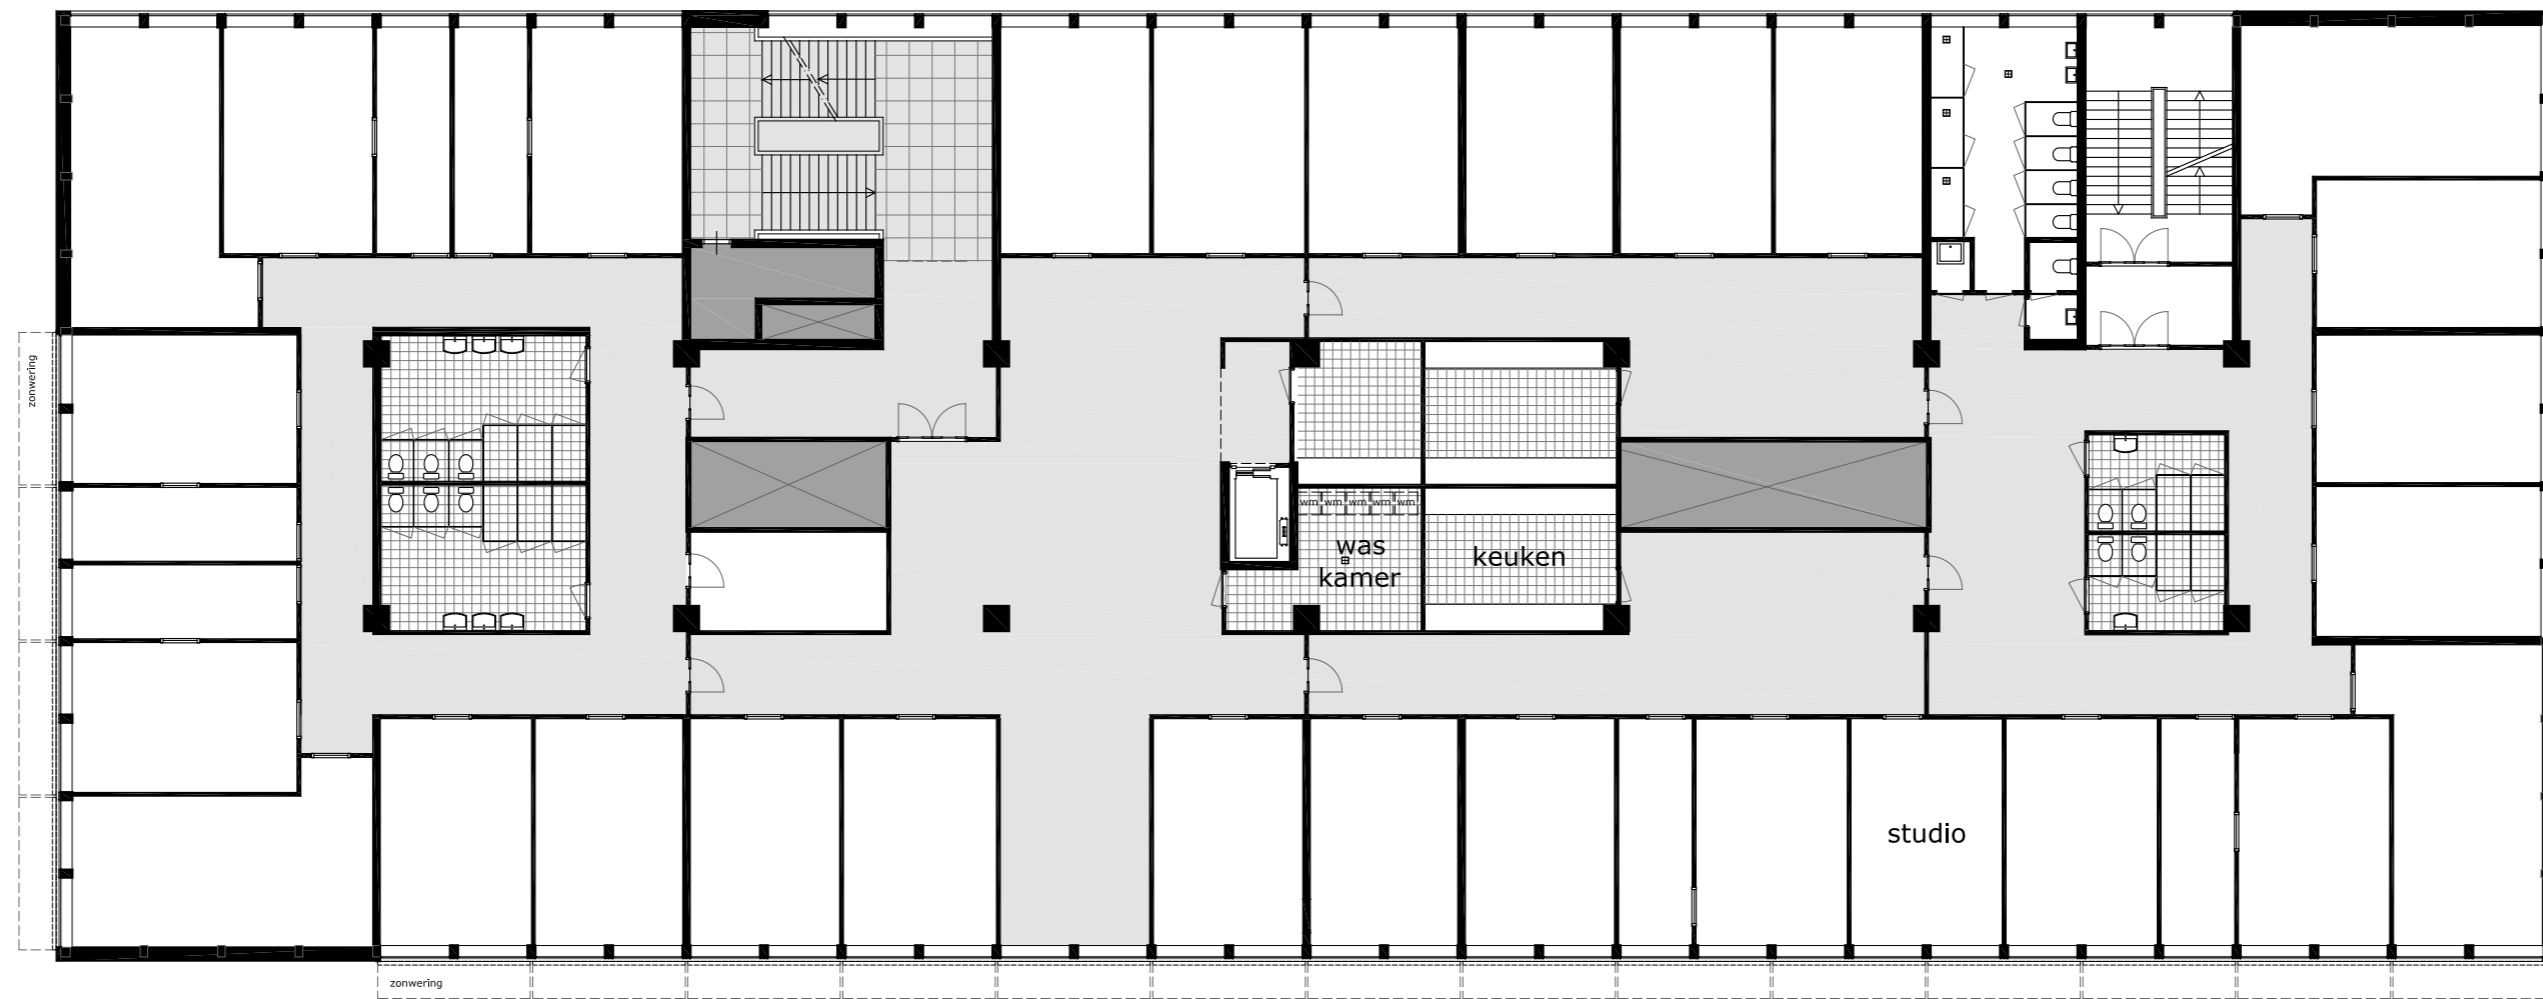


2e verdieping

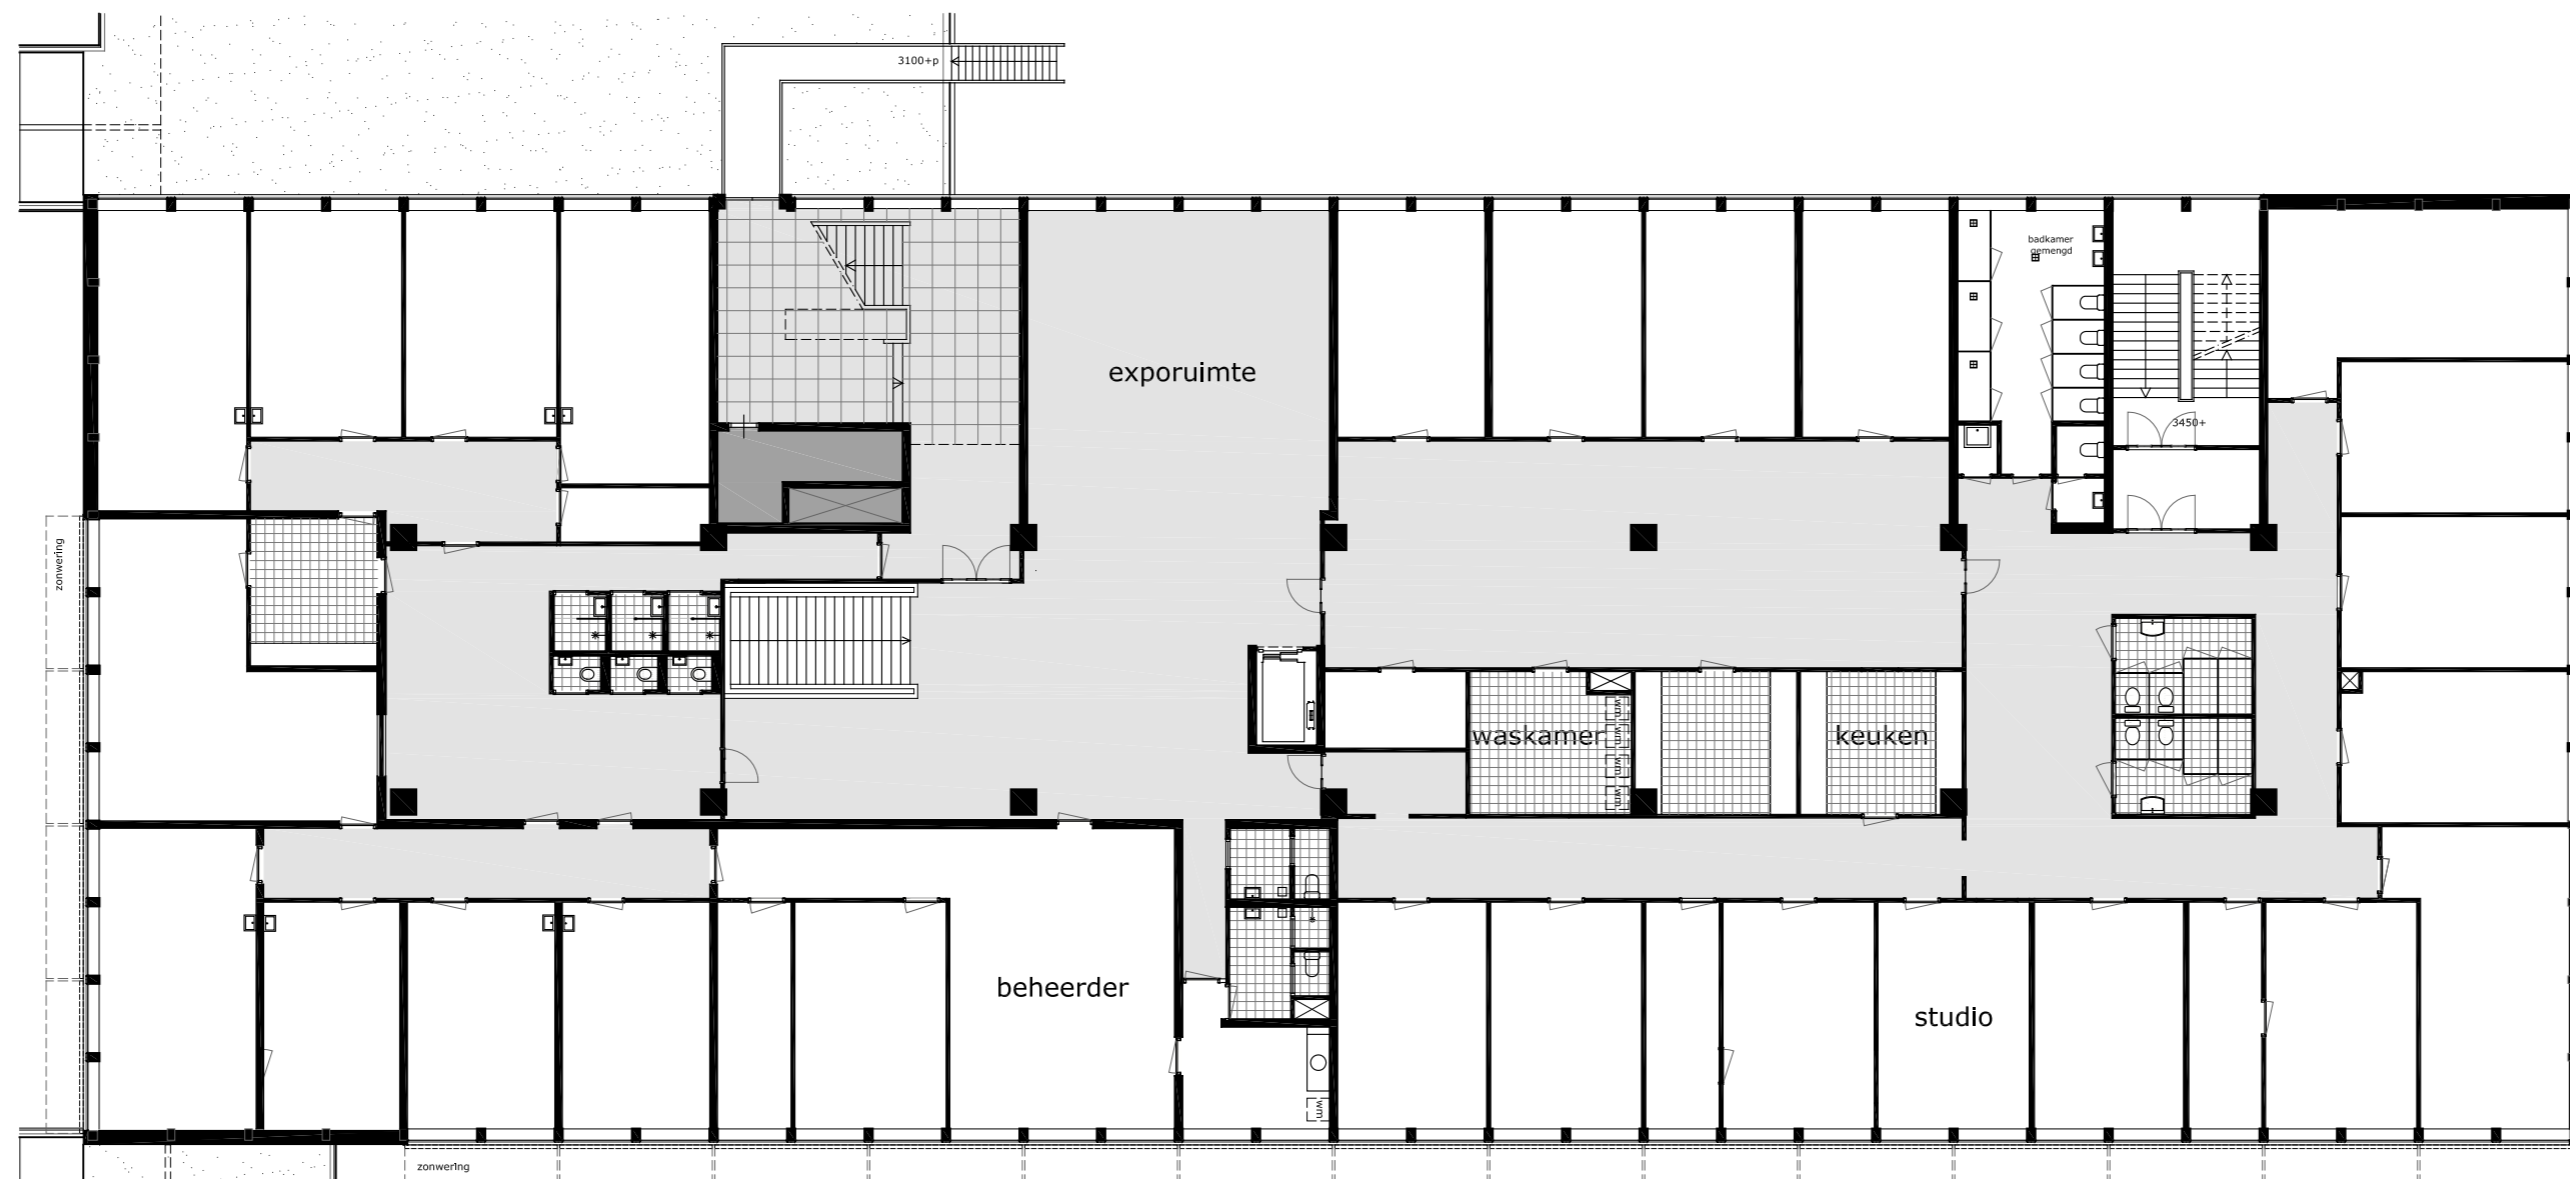


1e verdieping

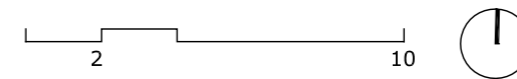



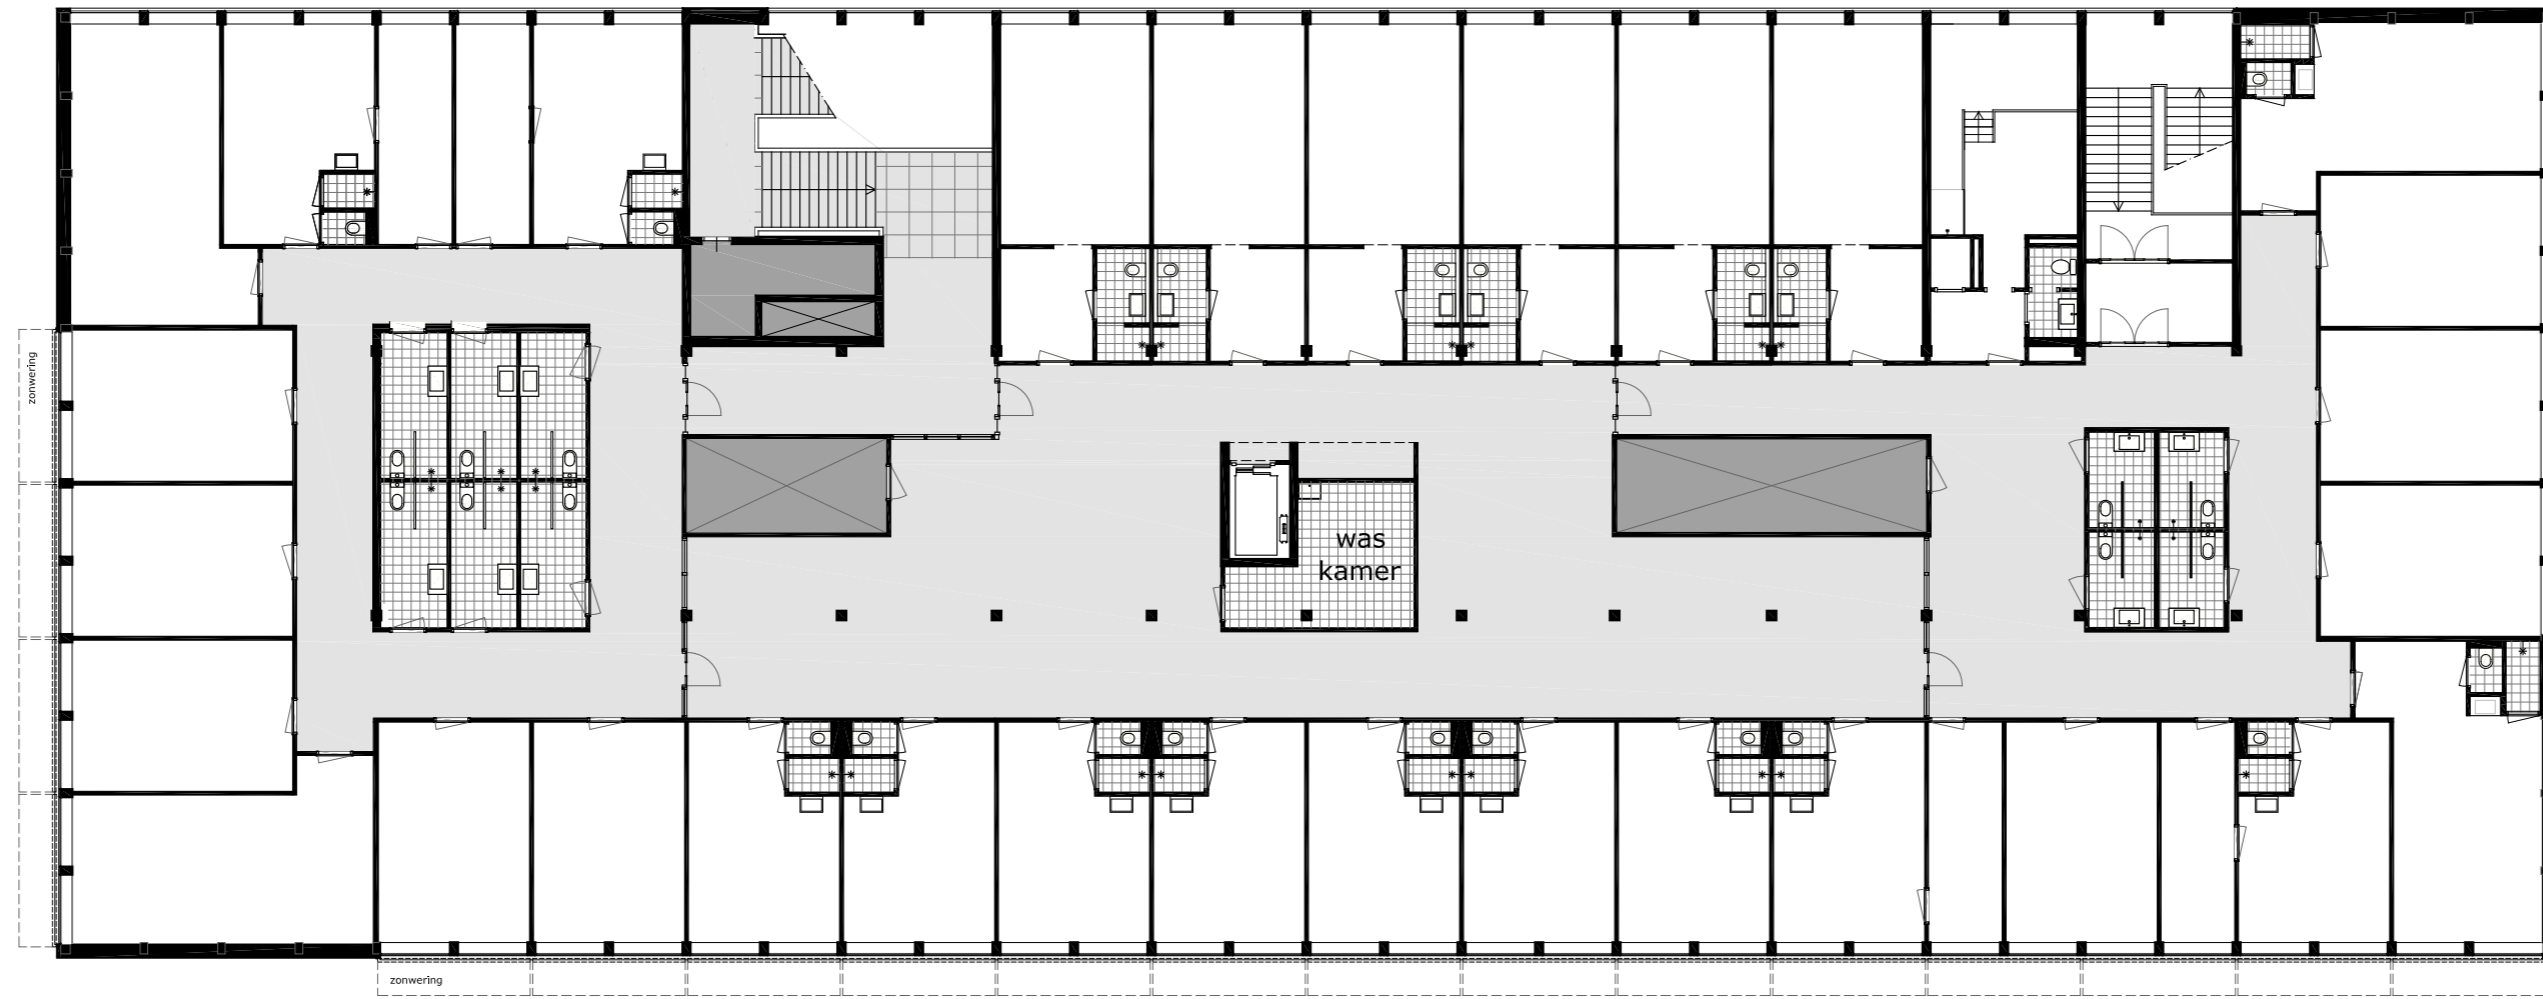


4e verdieping

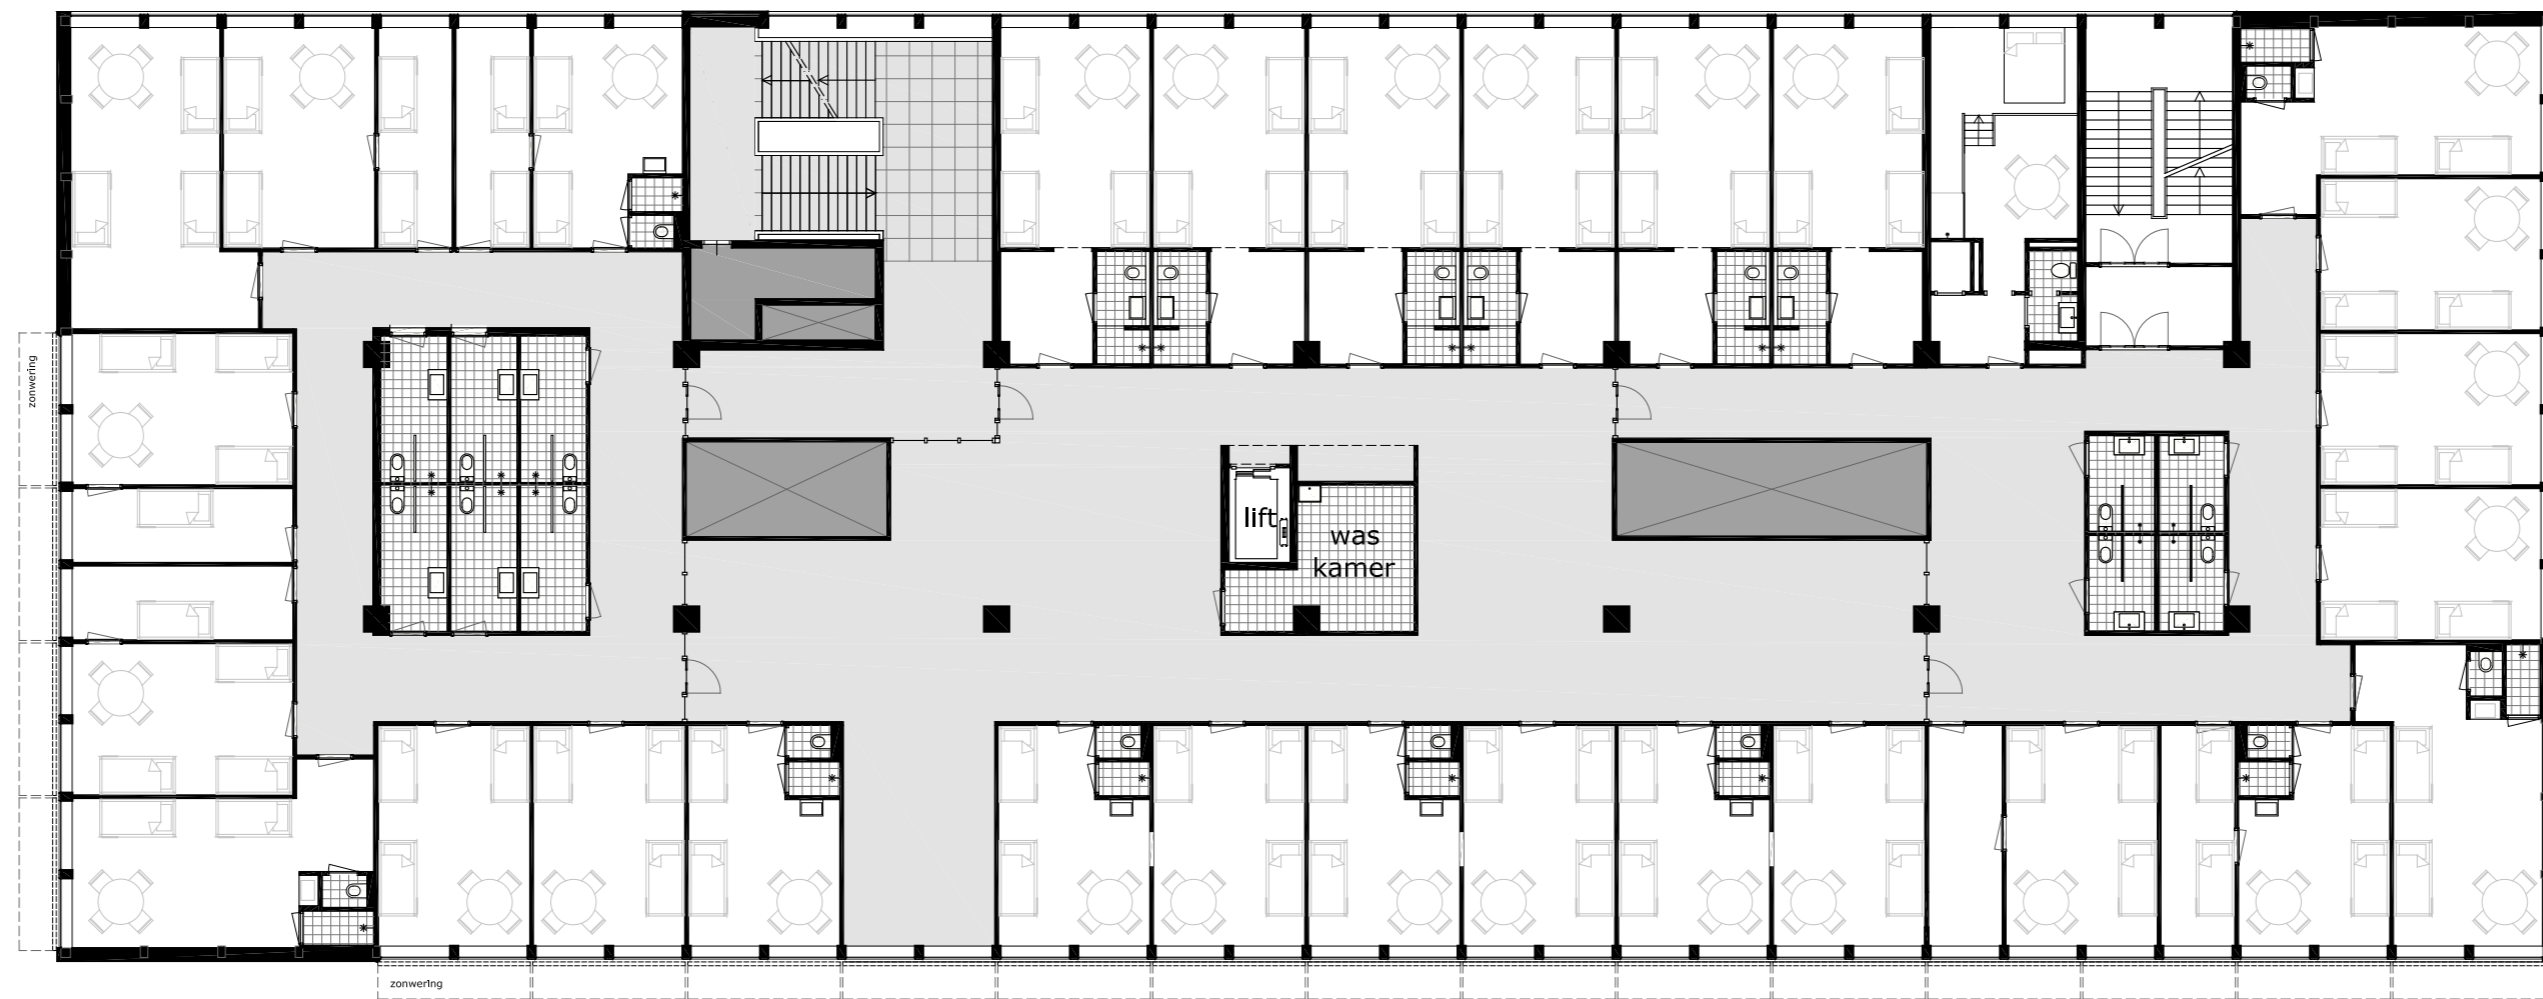



3e verdieping

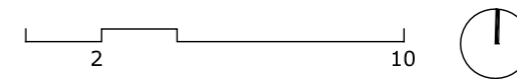

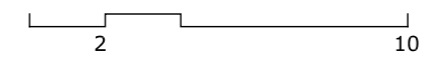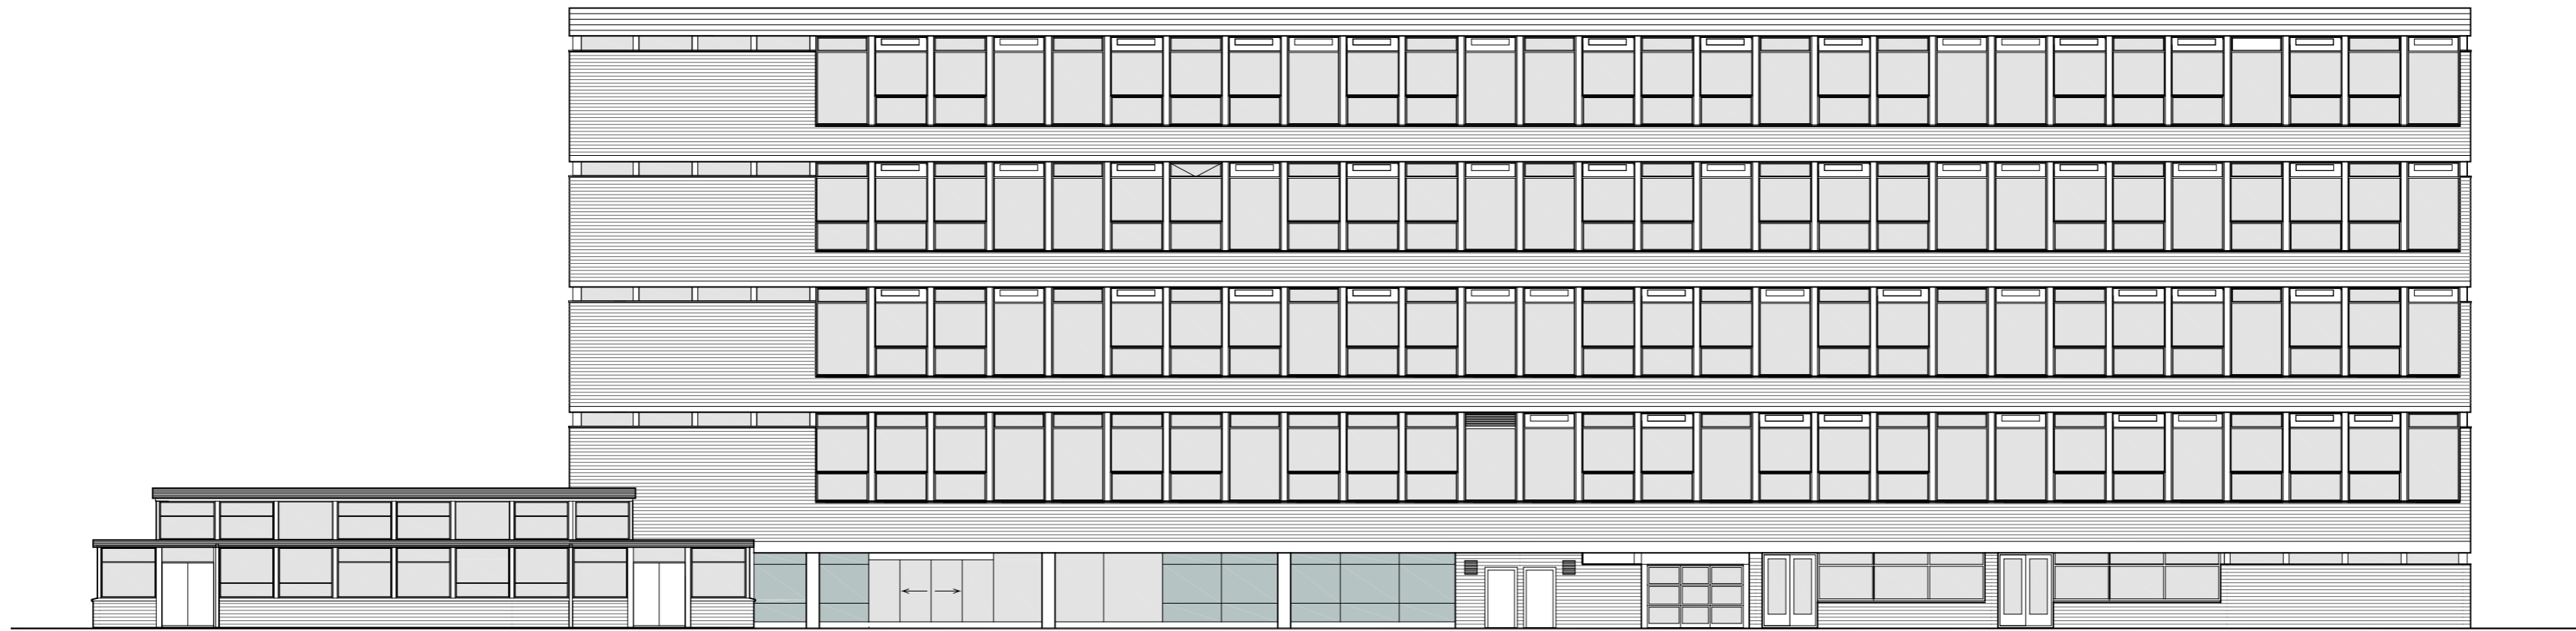

MMX architecten
Arian van Royen
Michiel van Peck
Te Laurinckswaardstraat 10
1016 PK Amsterdam

Project : WOW - Amsterdam
Locatie : Wiltzanghlaan 60
Zuidgevel 1:200

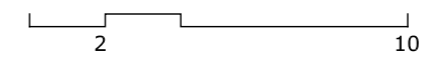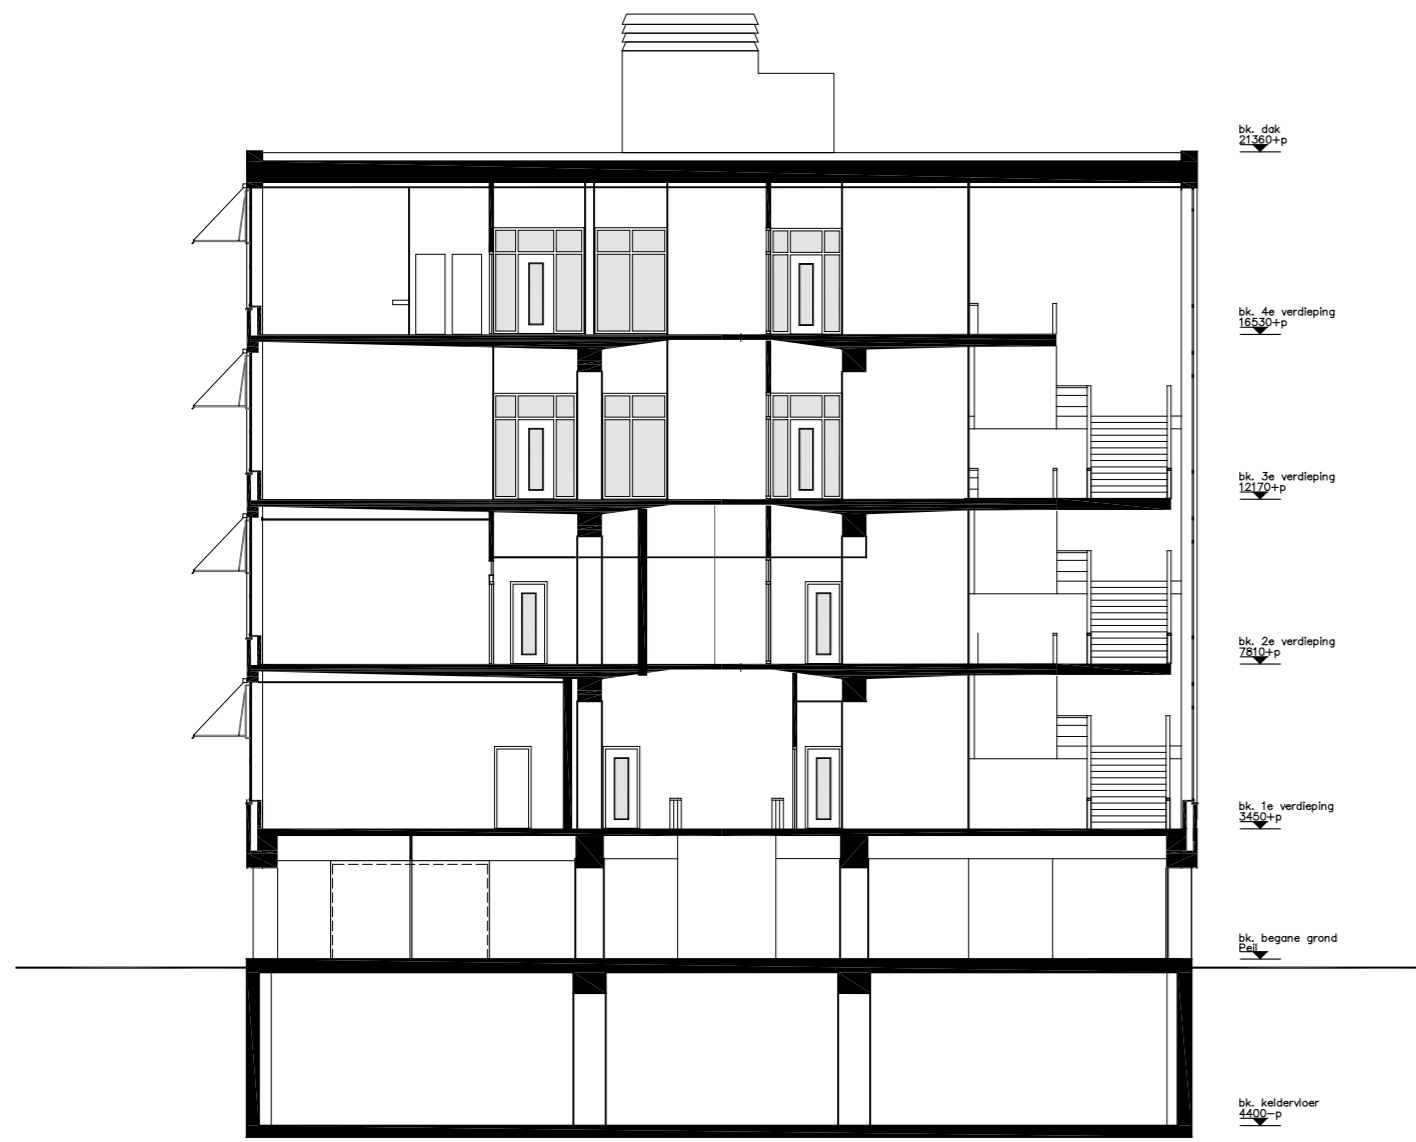

MMX architecten
 Arian van Royen
 Michiel van Pelt
 Te Laurinckswaerstraat 10
 1016 PK Amsterdam

Project : WOW - Amsterdam
 Locatie : Wiltzanghlaan 60
 Doorsnede en Westgevel 1:200