



## Begane grond

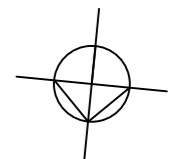


Hotel Golden Tulip Amsterdam West  
Molenwerf 1  
1014 AG Amsterdam

LET OP: Maatvoering dient door uitvoerende partij in het werk op juistheid te worden gecontroleerd

Onderwerp: Hotel Golden Tulip Amsterdam West		
Opdrachtgever: dhr. Changkun Shi		
Tekenaar: Arnaud Schol		
Ontwerp en vormgeving door:		
<b>MOODMAKERS</b> RESTAURANT / BAR / HOTEL DESIGN		
Libergaer 1301-1305 1087JJ Amsterdam tel: +31(0)20 475 0711	mob: +31(0)6 150 96 249 url: www.moodmakers.nl e-mail: arnaud@moodmakers.nl	
Tekening/maatvoering gebaseerd op	Fase	
Schets/kopie	VO	
Datum	Schaal	Formaat
01-10-2014	1:200	A2
Tekening	Tekeningnr	
Begane grond	BG 1.12	

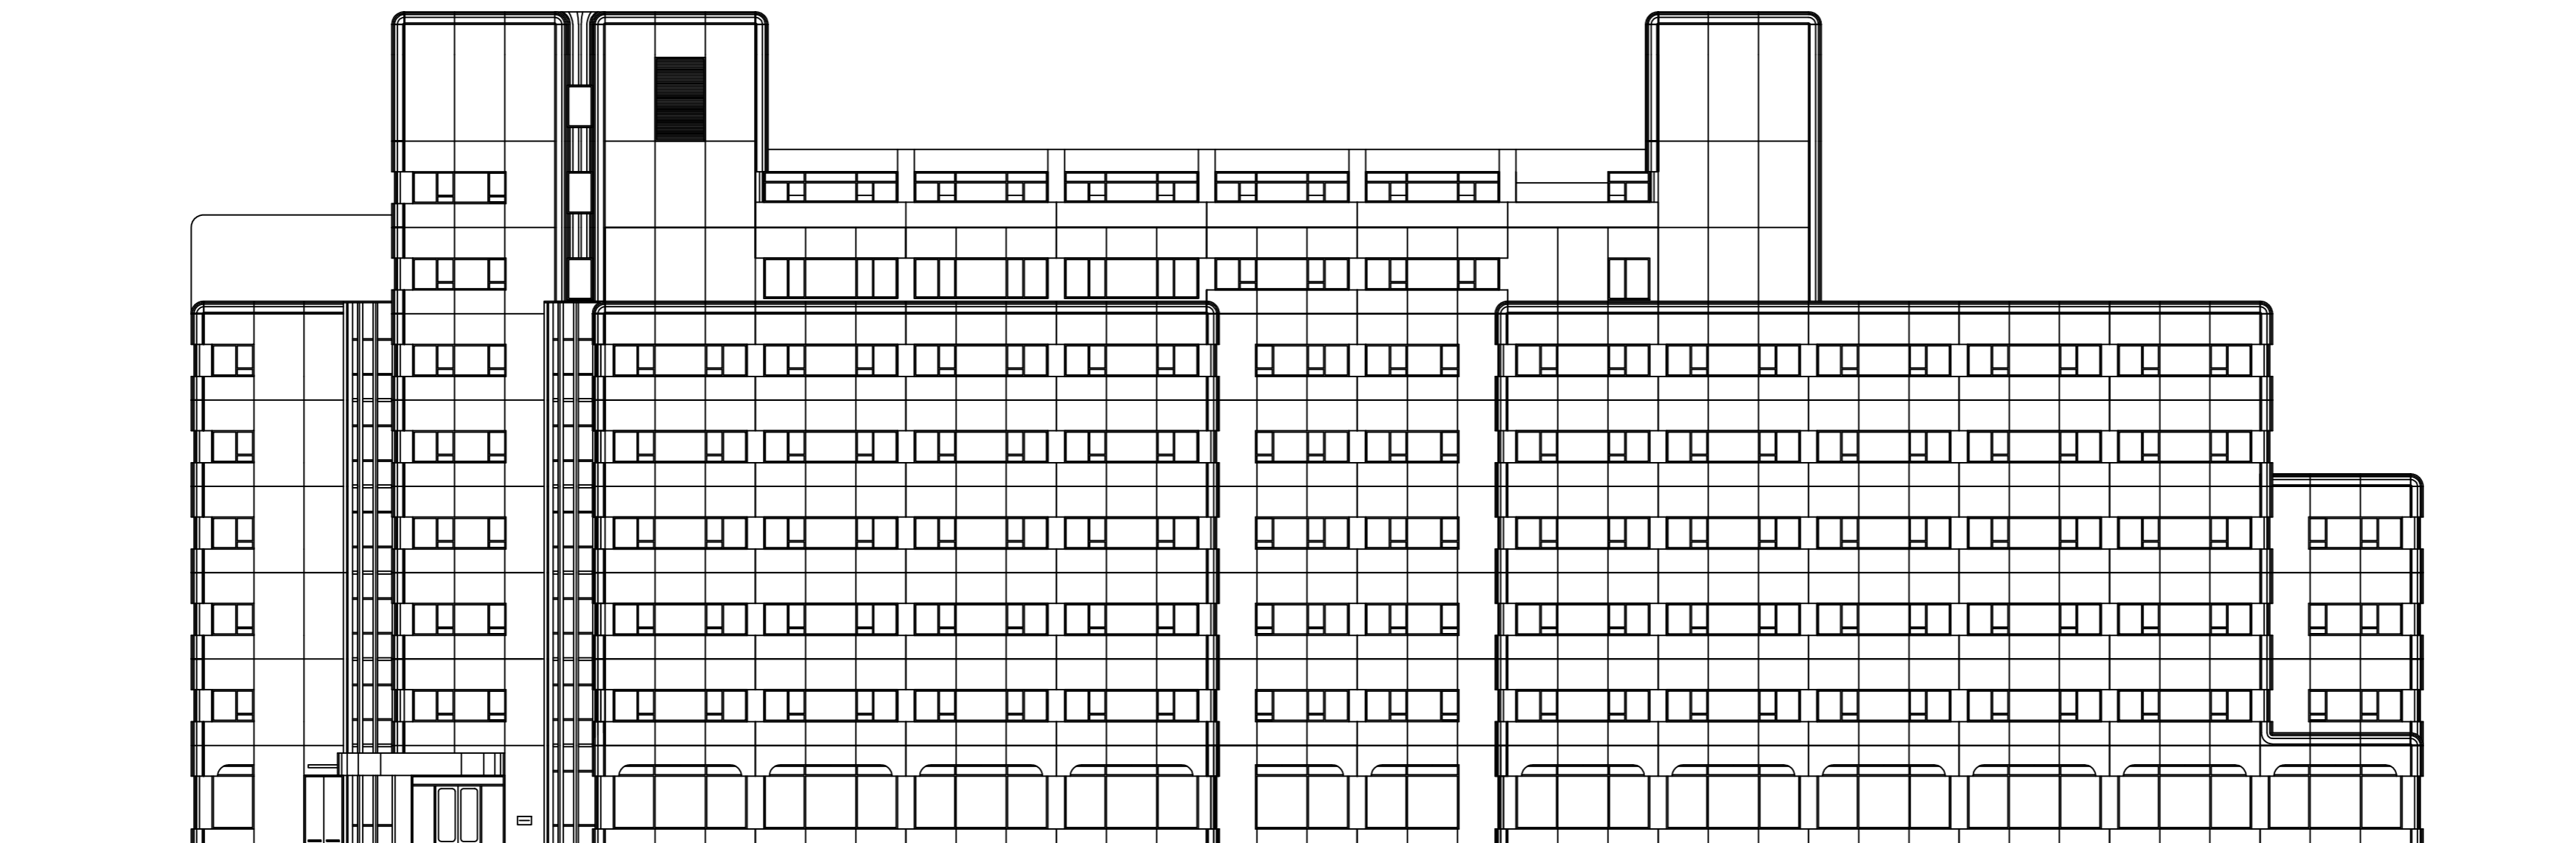

NOORDGEVEL

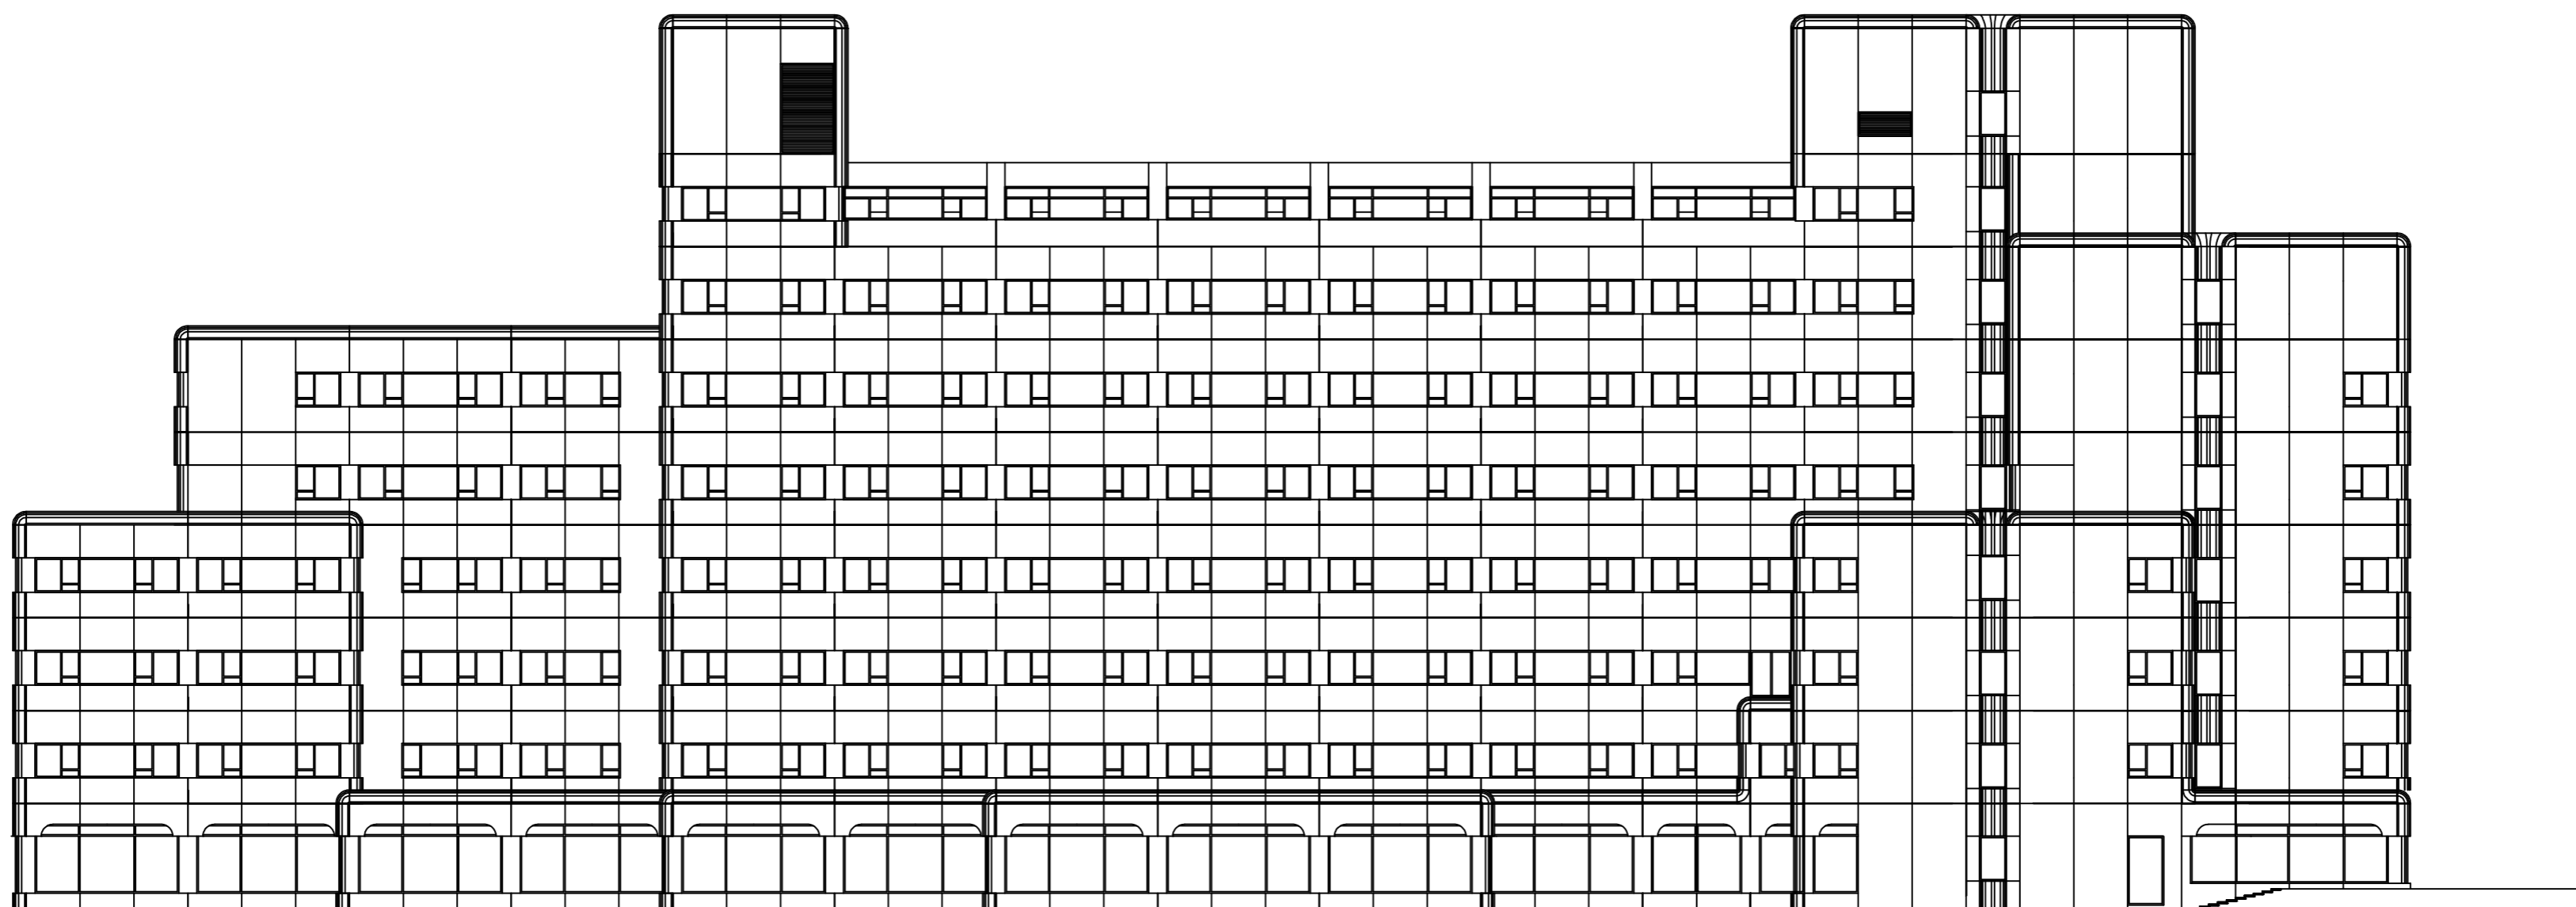

ZUIDGEVEL

Hotel Golden Tulip Amsterdam West  
Molenwerf 1  
1014 AG Amsterdam

LET OP: Maatvoering dient door uitvoerende partij in het werk op juistheid te worden gecontroleerd

Onderwerp: Hotel Golden Tulip Amsterdam West


Opdrachtgever: dhr. Changkun Shi

tekenaar: Amaud Schol


Ontwerp en vormgeving door:

**MOODMAKERS**  
RESTAURANT / BAR / HOTEL DESIGN  
Looijen 1301-1305 mo: +31(0)20 103 30 248  
1097 JJ Amsterdam ur: www.moodmakers.nl  
tel: +31(0)20 475 0711 email: amaud@moodmakers.nl

Tekening/maatvoering gebaseerd op	Fase
Schets/kopie	VO
Schaal	Formaat
01-10-2014	1:200 A2
aanzicht N/Z gevel	Tekeningnr. NZ 1.1

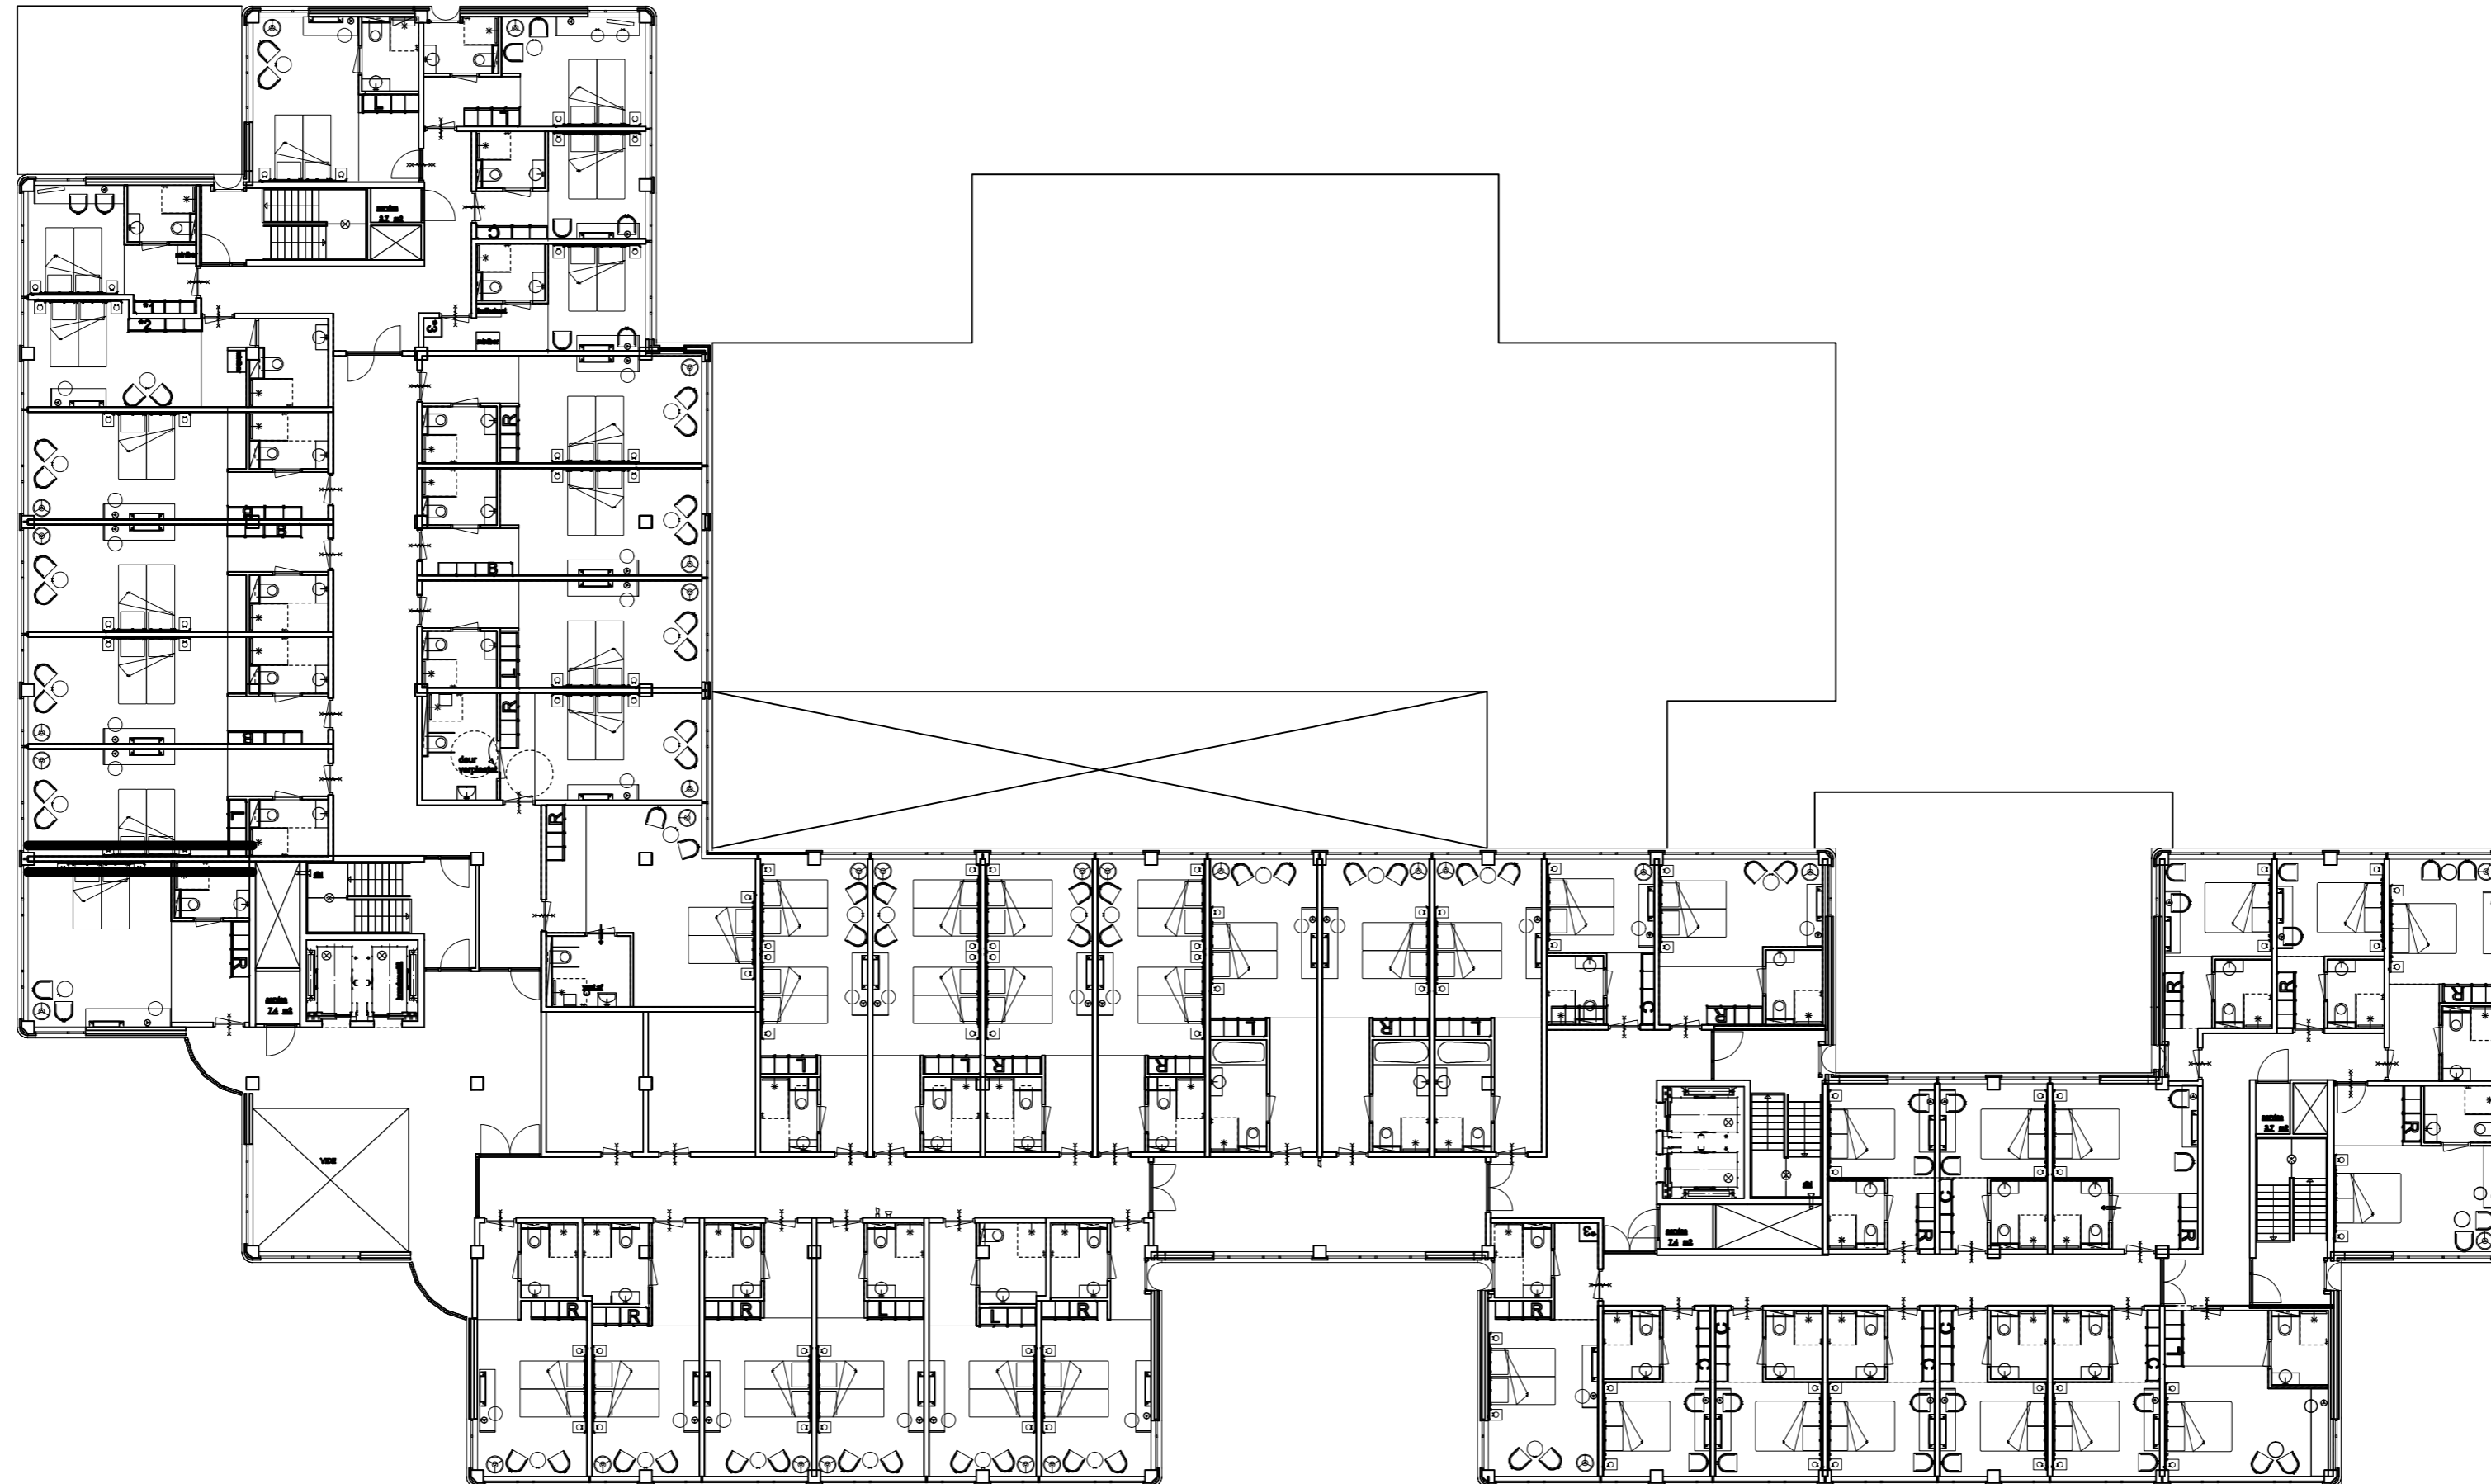

# 1e verdieping

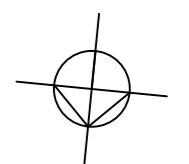

Hotel Golden Tulip Amsterdam West  
Molenwerf 1  
1014 AG Amsterdam

LET OP: Maatvoering dient door uitvoerende partij in het werk op juistheid te worden gecontroleerd

Onderwerp: Hotel Golden Tulip Amsterdam West	
Opdrachtgever: dhr. Changkun Shi	
Tekenaar: Arnaud Schol	
Ontwerp en vormgeving door:	
<b>MOODMAKERS</b> RESTAURANT / BAR / HOTEL DESIGN <small>           Koningplein 1301-1302 maastricht +31(0)93 103 30 248            1097 JZ Amsterdam url: www.moodmakers.nl            tel: +31(0)20 475 0711 email: arnaud@moodmakers.nl         </small>	
Tekening/maatvoering gebaseerd op	Fase
Schets/kopie	VO
Schaal	Formaat
01-10-2014	1:200 A2
Tekeningnr.	
1e verdieping	V 1.12