



1e VERDIEPING 3300+

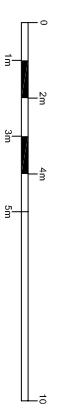

ofh.

De Plancius plattegronden PLC13.09 BA 30-07-2015
CV Planciusstraat 19 +1 1:200 A3

ofh.architecten bv · Krulthuisstraat 23 · 1018 wj amsterdam · tel. 020 - 6274576 · info@ofh.nl · www.ofh.nl

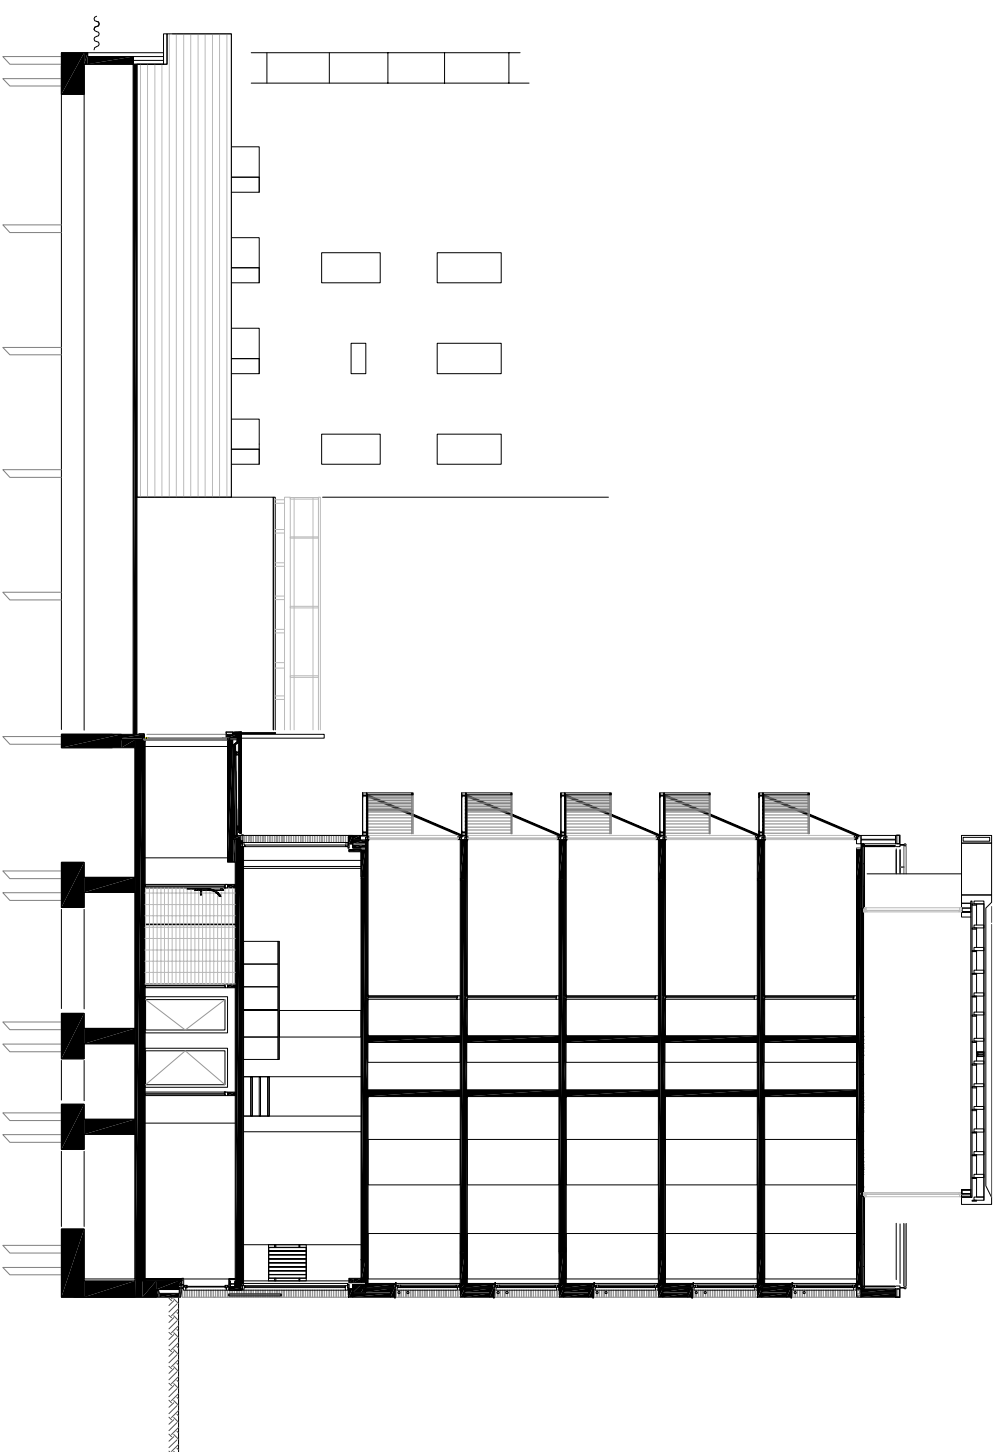

DOORSNEDE

0 1m 2m 3m 4m 5m 10m

ofh.

De Plancius
CV Planciusstraat 19


doorsnede

PLC13.09
1:200



BA
A3

30-07-2015


ofh.architecten bv · Kruthuisstraat 23 · 1018 wj amsterdam · tel. 020 - 6274576 · info@ofh.nl · www.ofh.nl

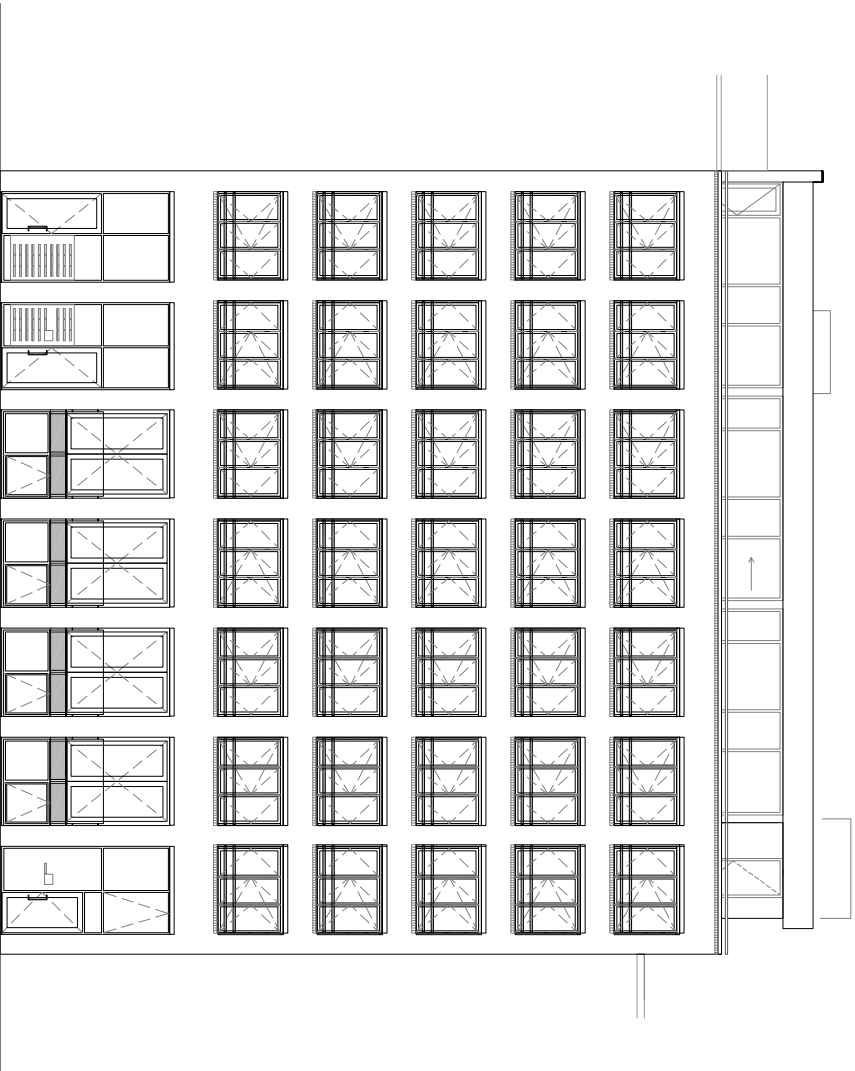

AANZICHT VOORGEVEL

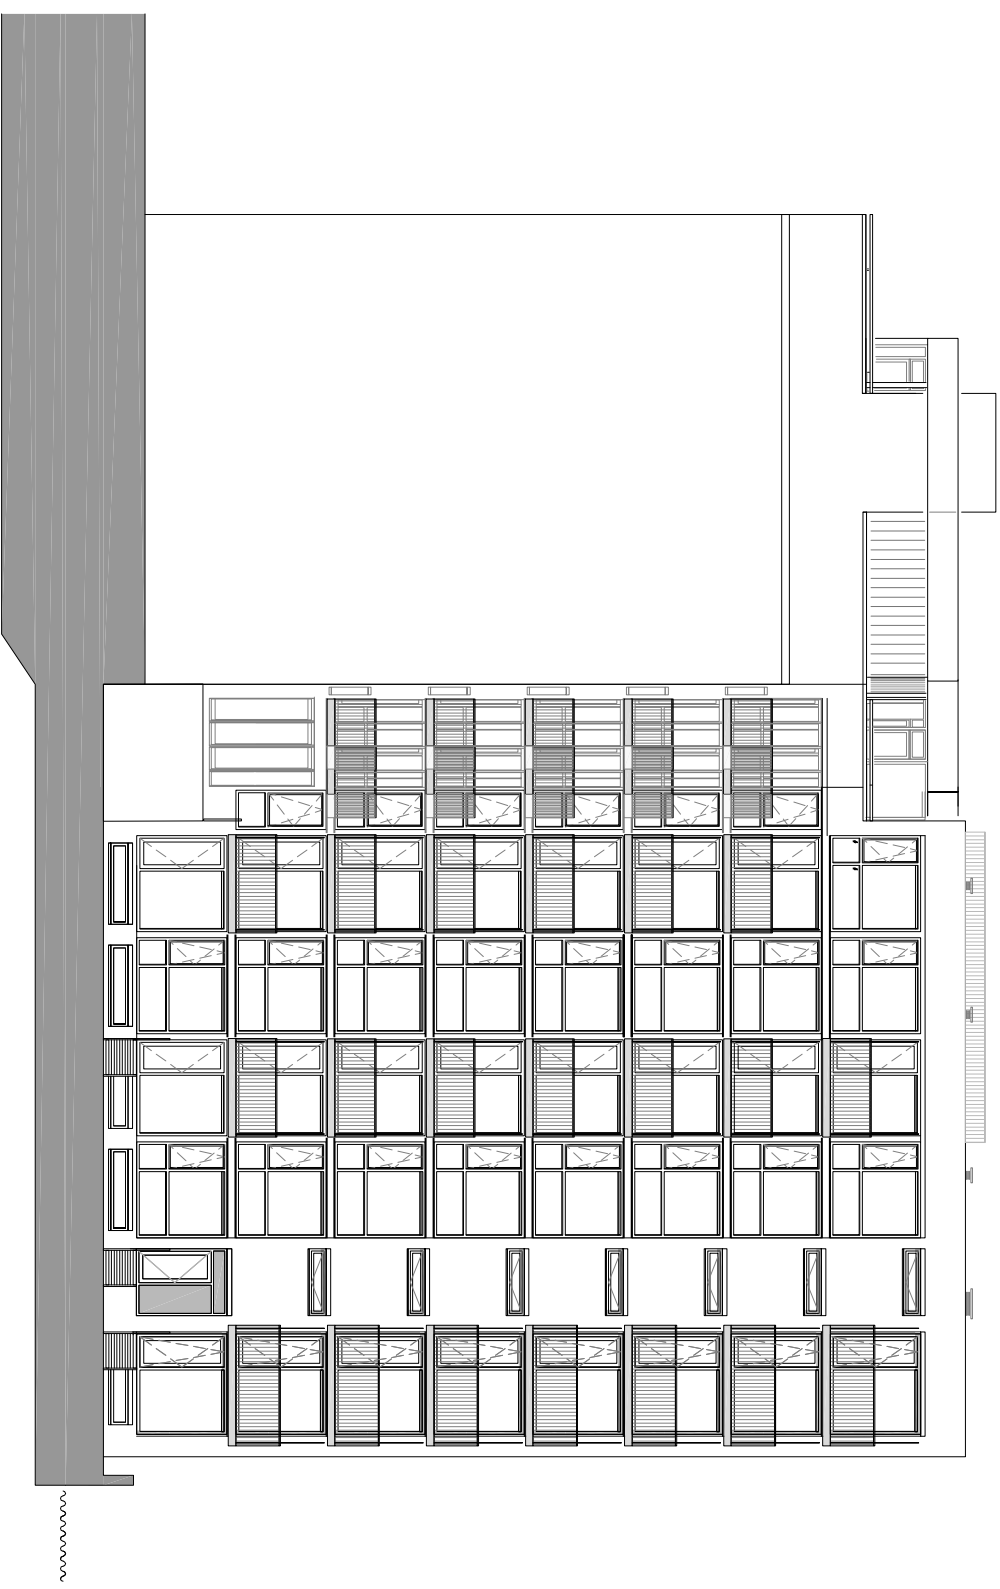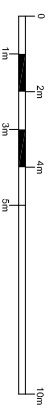

AANZICHT BINNENTUIN

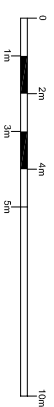

ofh.

De Plancius
CV Planciusstraat 19

aanzichten
gevels 1:200

BA 30-07-2015
A3

ofh.architecten bv · Kruthuisstraat 23 · 1018 wj amsterdam · tel. 020 - 6274576 · info@ofh.nl · www.ofh.nl