




langsdoorsnede A-A

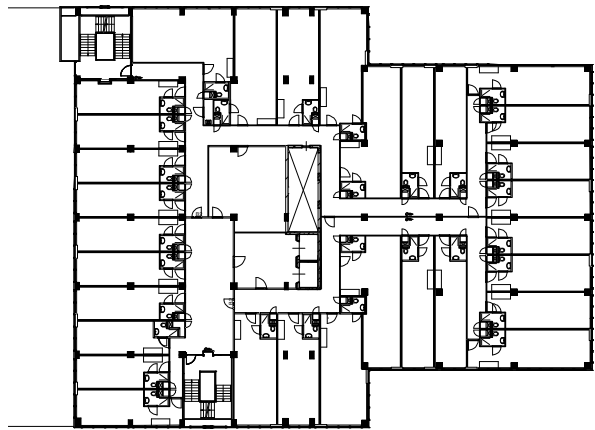


2e verdieping  
studentenhuisvesting  
(31 studio's)

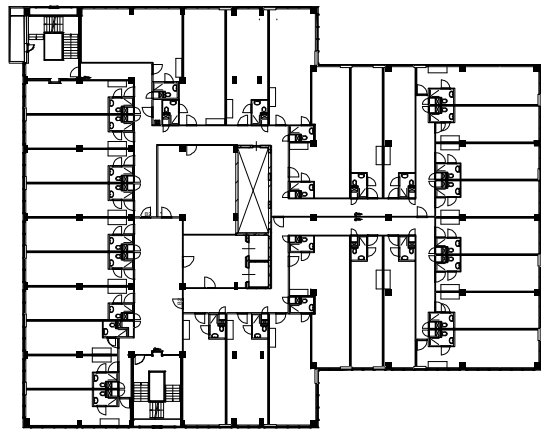


3e verdieping  
studentenhuisvesting  
(31 studio's)

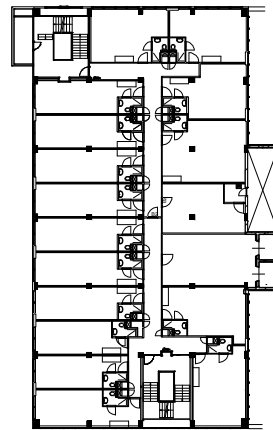


4e verdieping  
studentenhuisvesting  
(16 studio's)

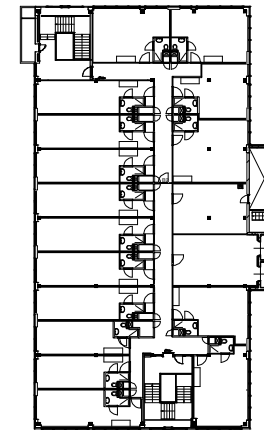


5e verdieping  
studentenhuisvesting  
(16 studio's)

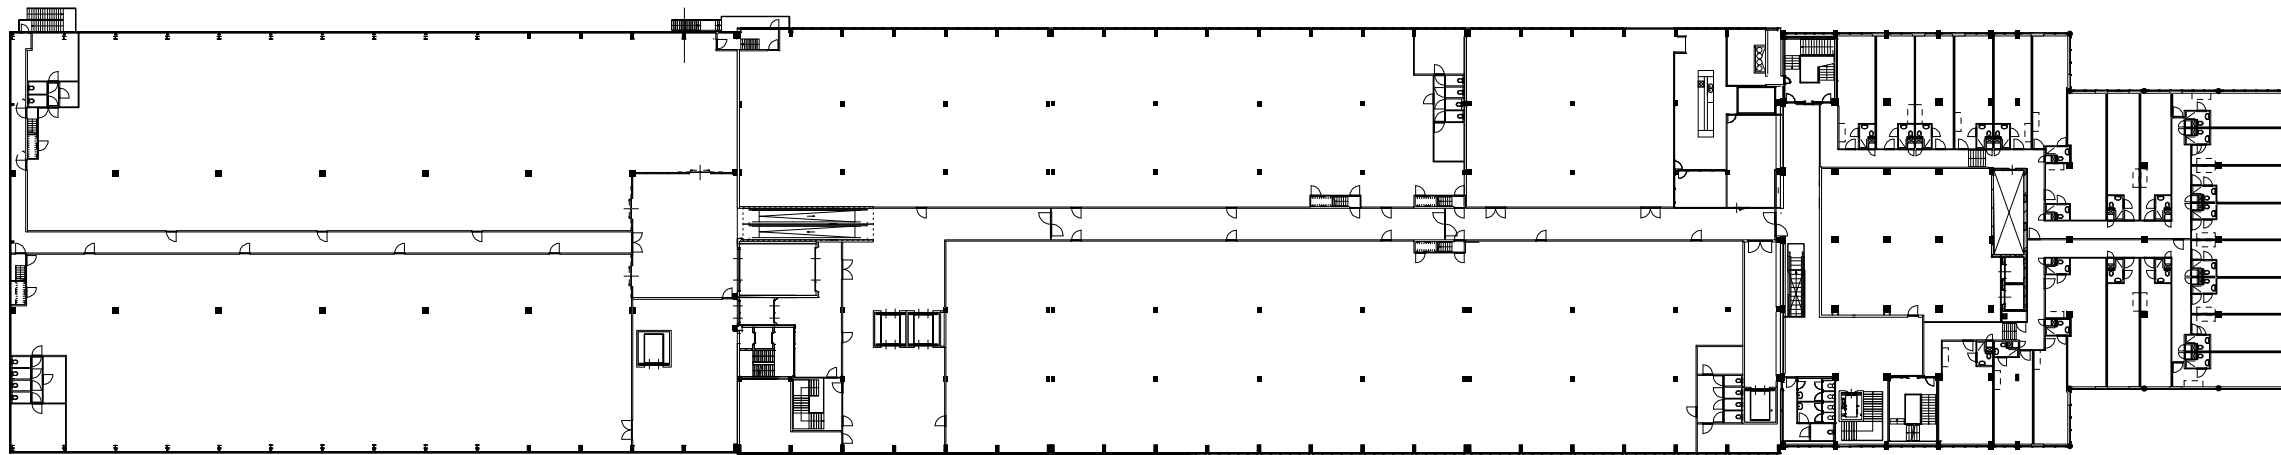


1e verdieping

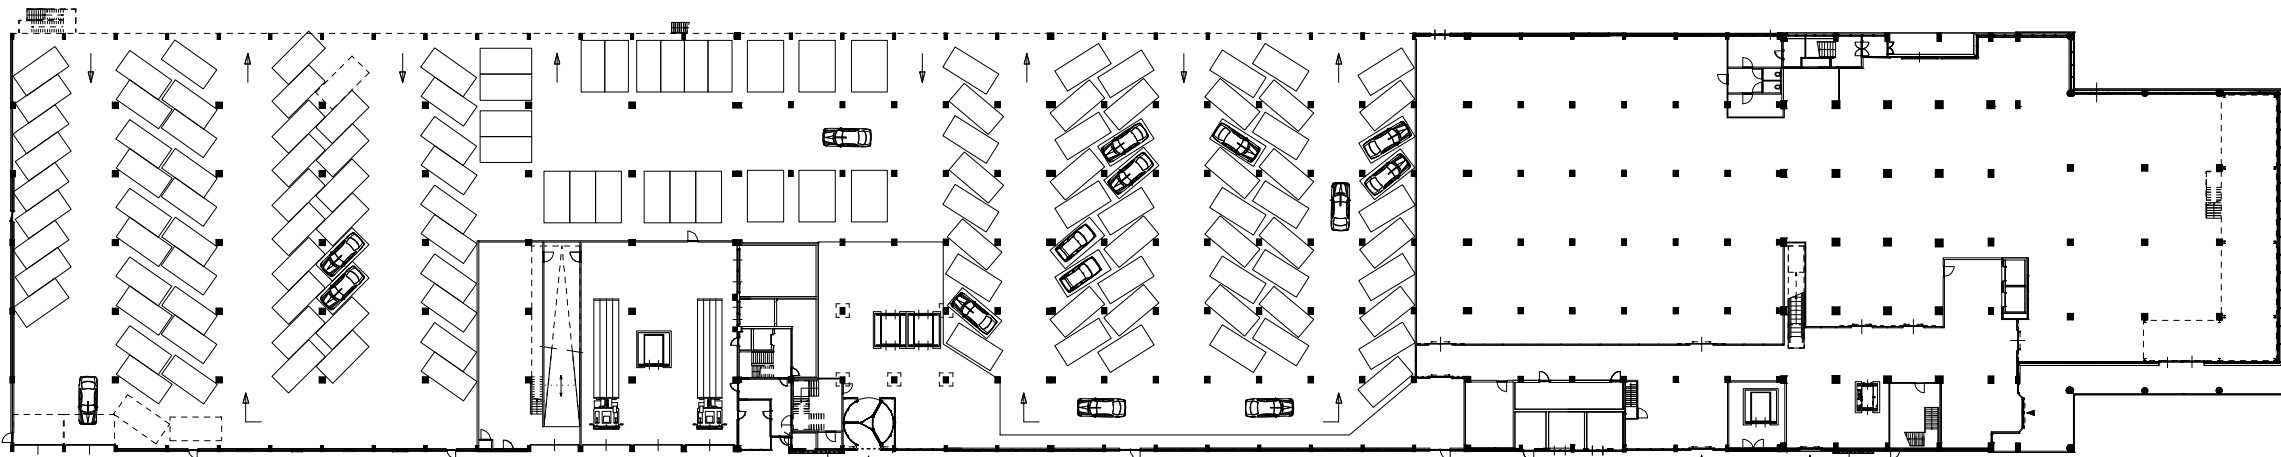


begane grond

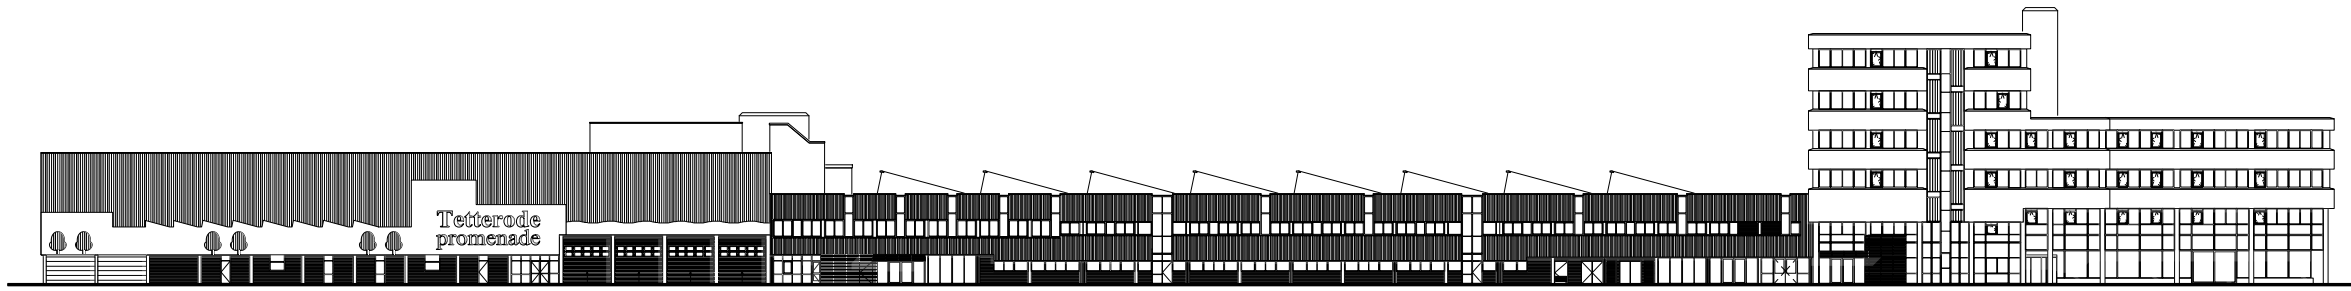

gevel straatzijde

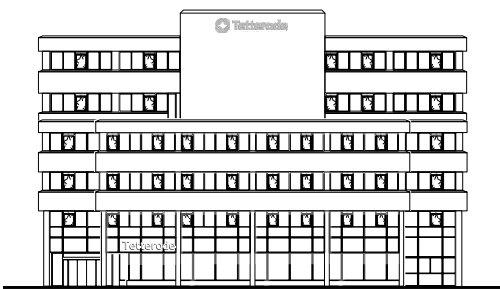


rechter zijgevel

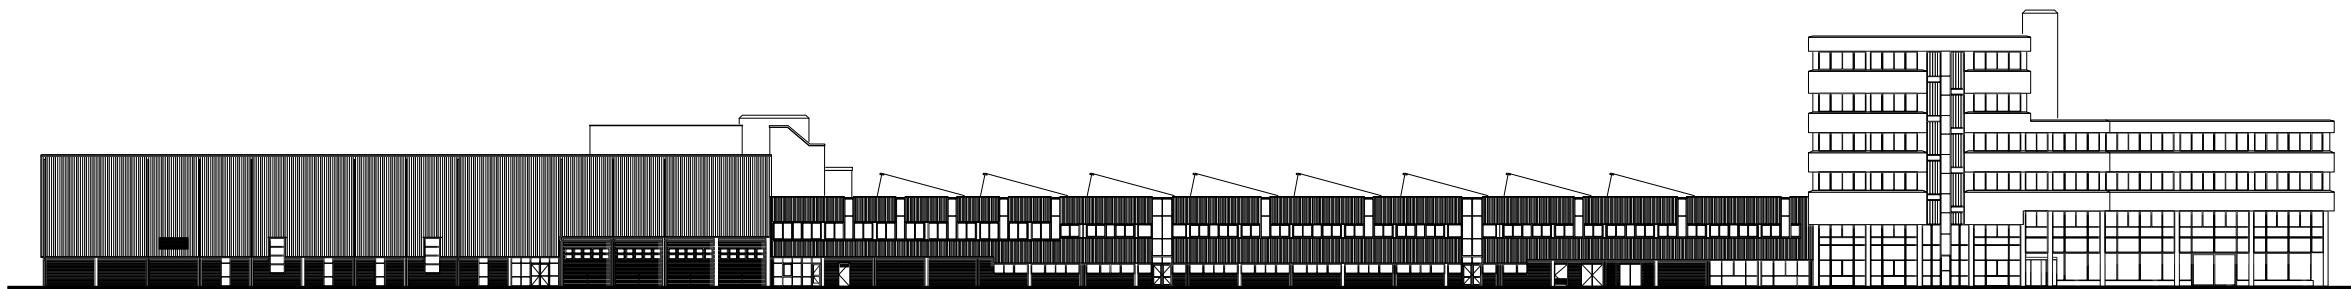


gevel straatzijde bestand




**situatie** (1:5000)

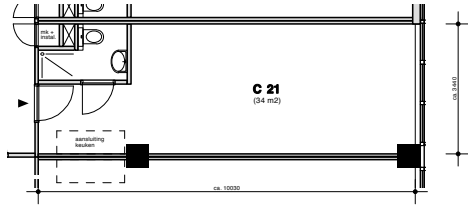

**Plattegrond** - studio 2e verdieping (1:200)

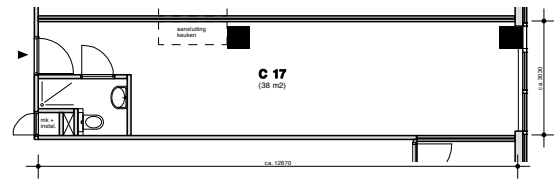

**Plattegrond** - studio 2e verdieping (1:200)

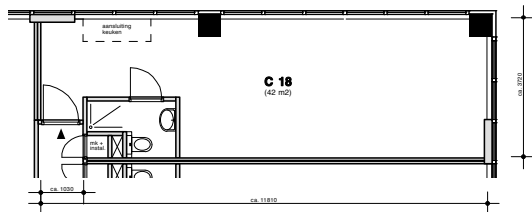

**Plattegrond** - studio 2e verdieping (1:200)