





Wibautstraat

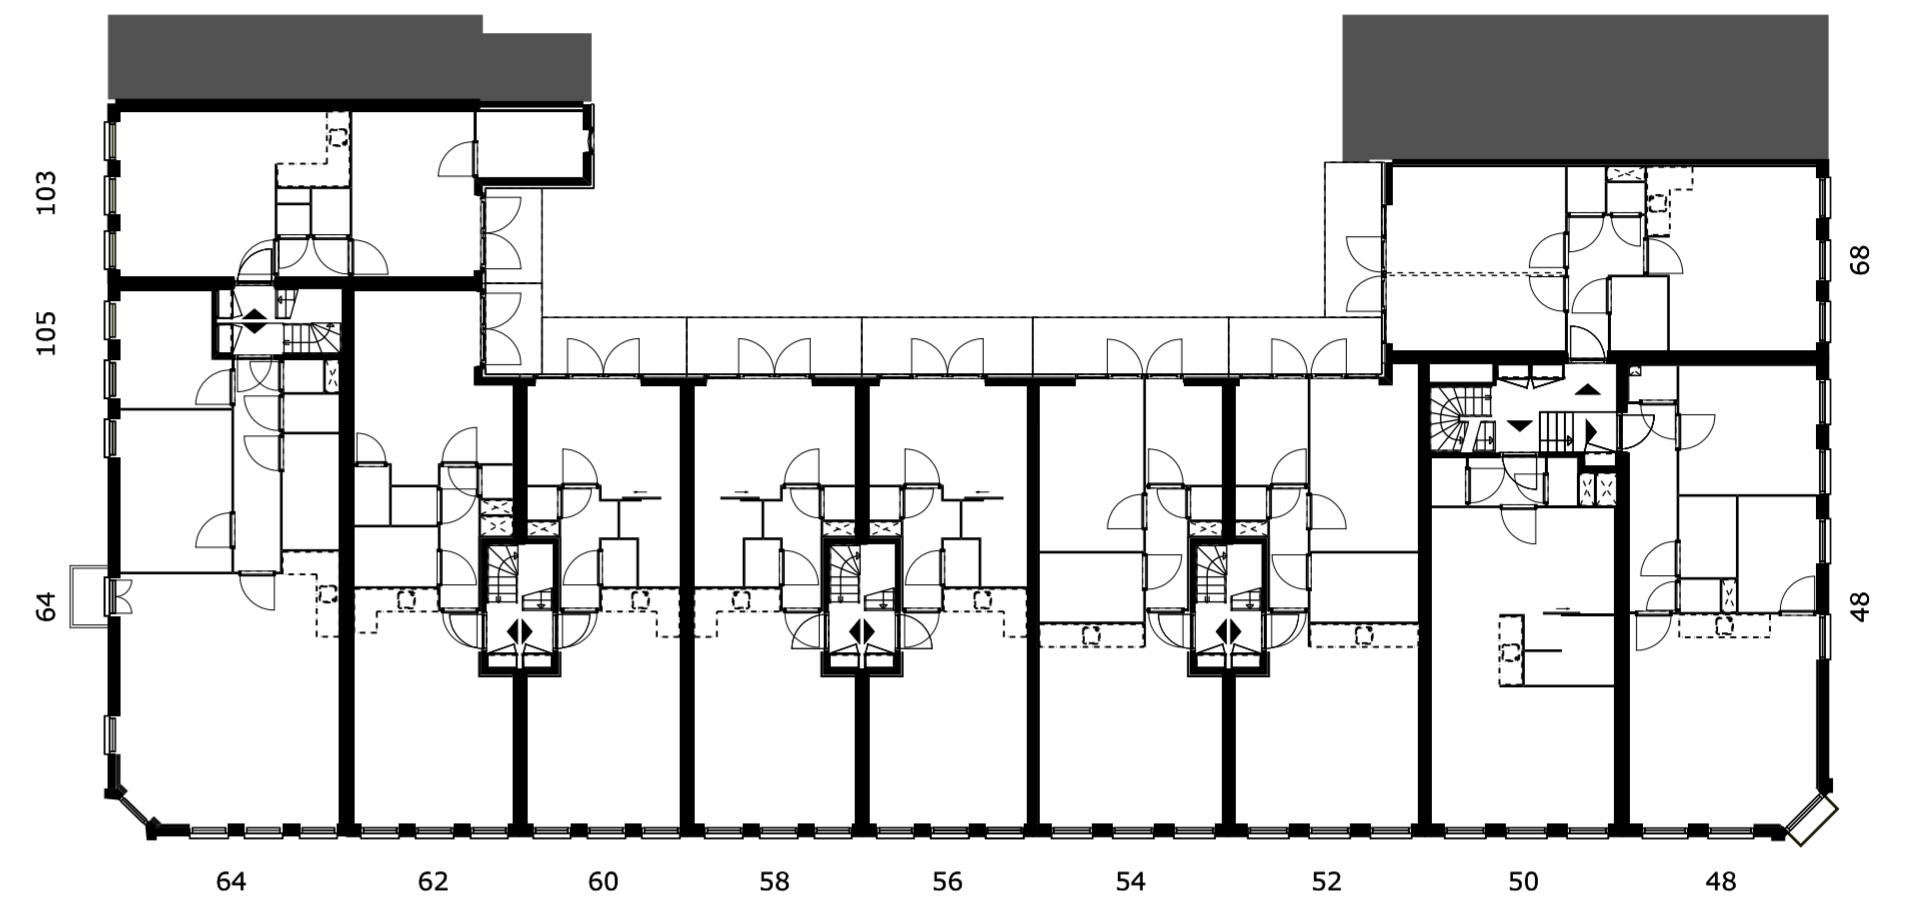

1e verdieping



1e Oosterparkstraat

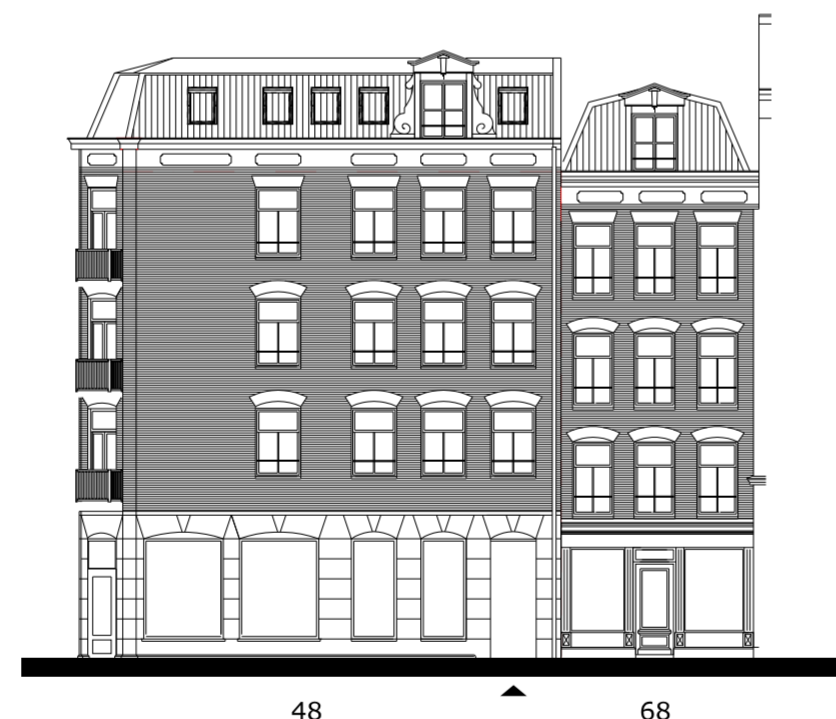

Blasiusstraat



Maten in het werk te controleren



HOOYSCHUUR
architecten bna

Status: _____
Gecontroleerd: _____
Datum: _____

Opdrachtgever: Coen Hagedoorn Bouwgroep

Project: Blasiuskop Amsterdam

Onderdeel: Blasiuskop Amsterdam

Fase: Bestektekening

Bezoek & postadres:

Noordeinde 16

1521 PA Wormerveer

T: 075-6220441

F: 075-6219941

E: info@hooyschuur.nl

W: www.hooyschuur.nl

Getekend: JG Datum: 25-08-2015
Schaal: 1 : 200/500 Projectnr: 130604
Formaat: A1 Bestand: PR\B-00

Gewijzigd:
Gewijzigd:
Gewijzigd:

Tekeningnummer:
PR- 00