

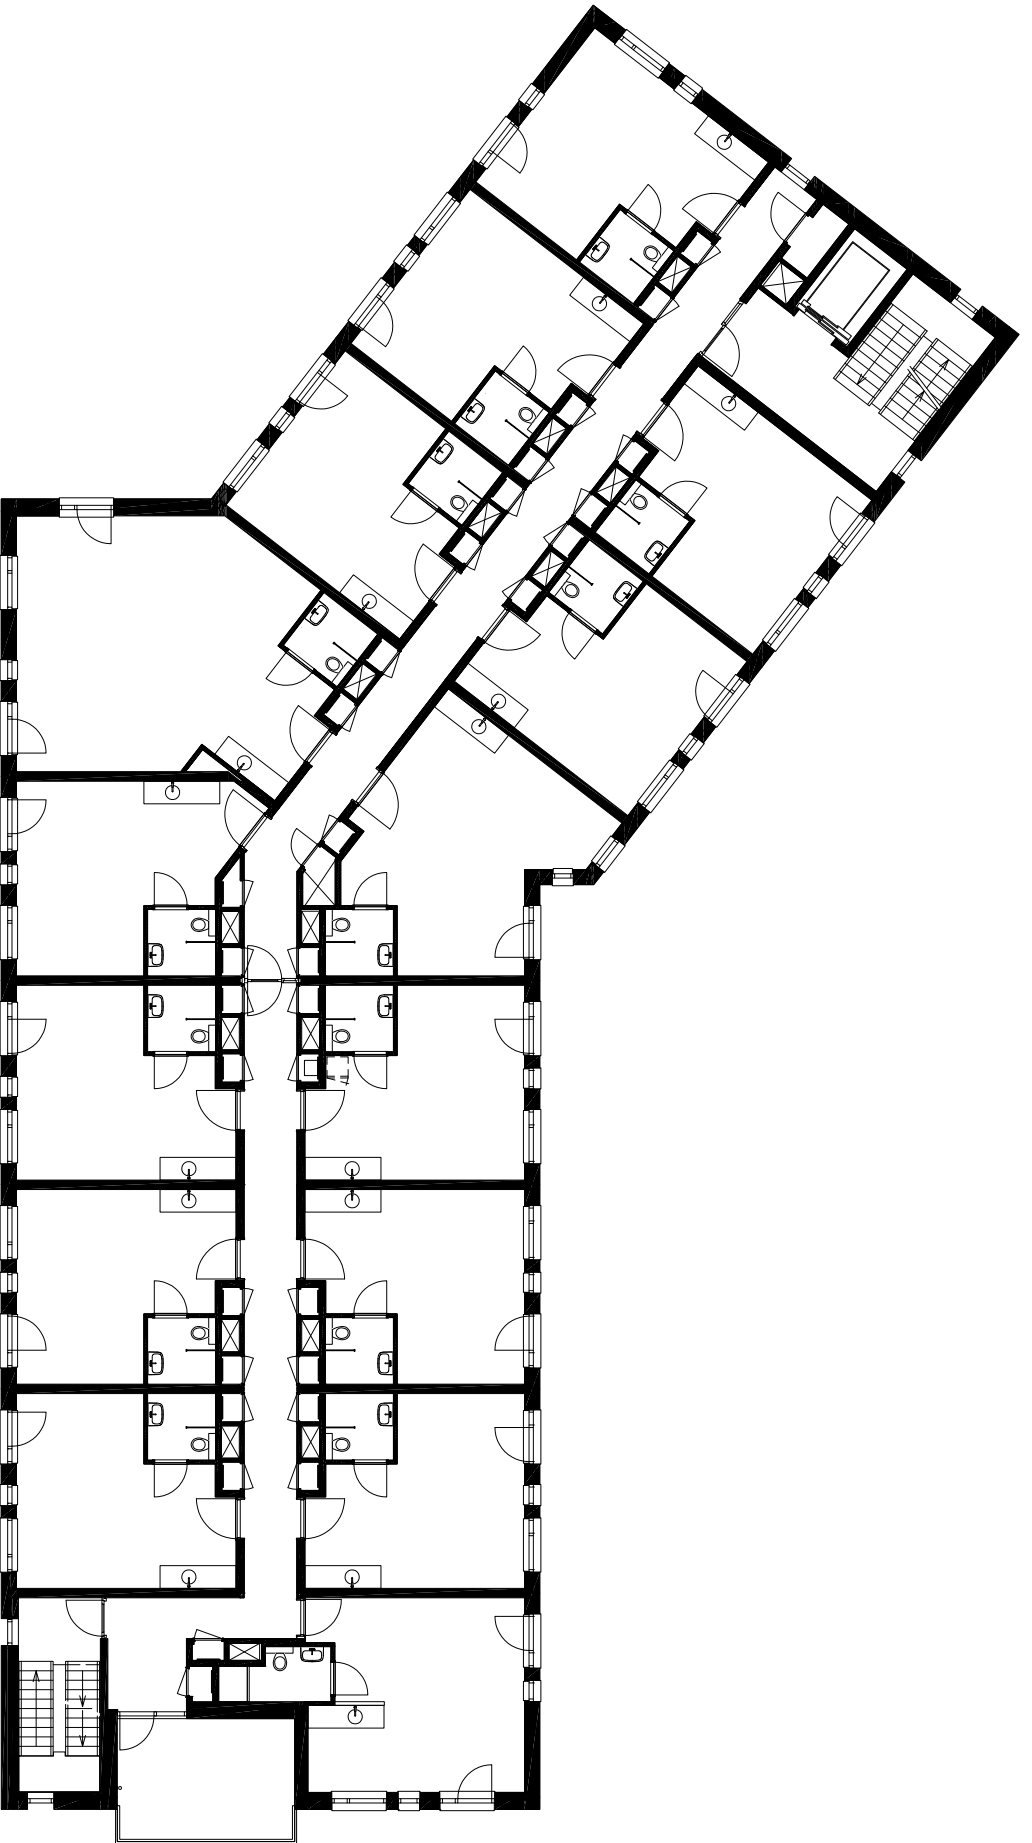
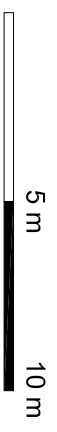


begane grond

standaard verdieping

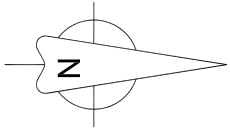

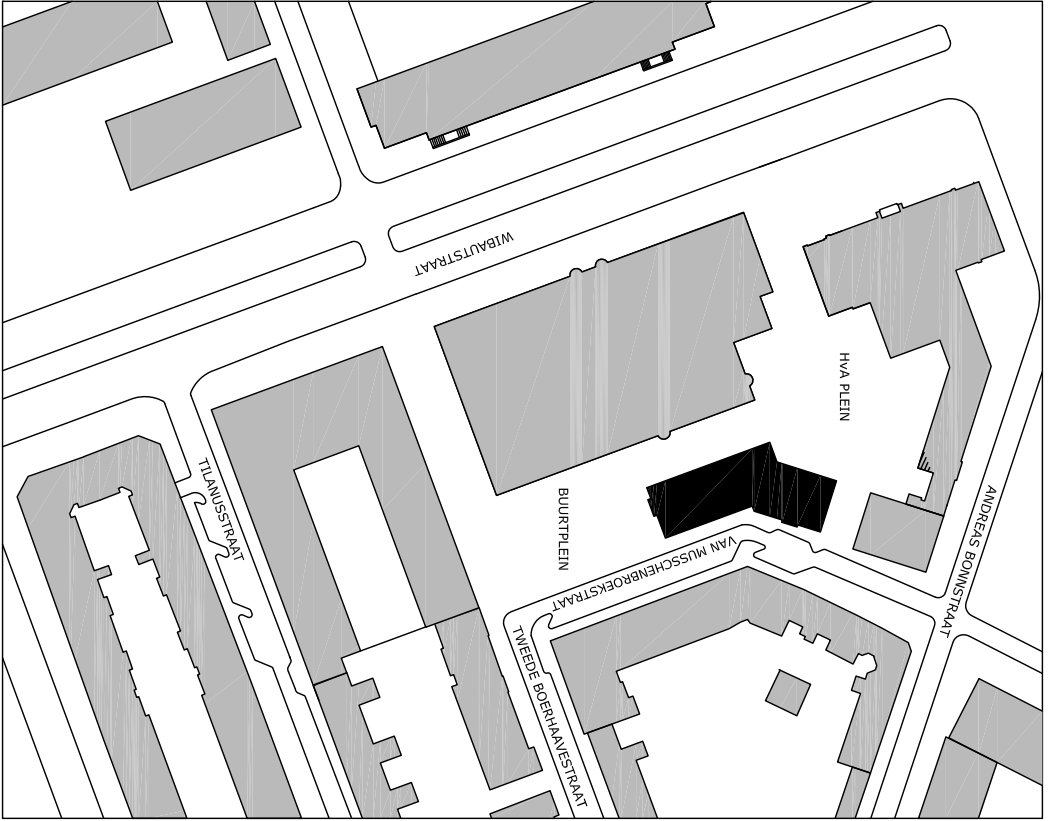

situatie  
schaal 1:2000