




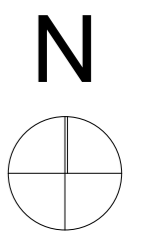

Nieuwendijk 196


Situatietekening
schaal 1:2000

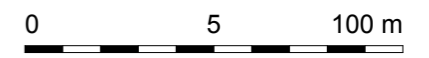

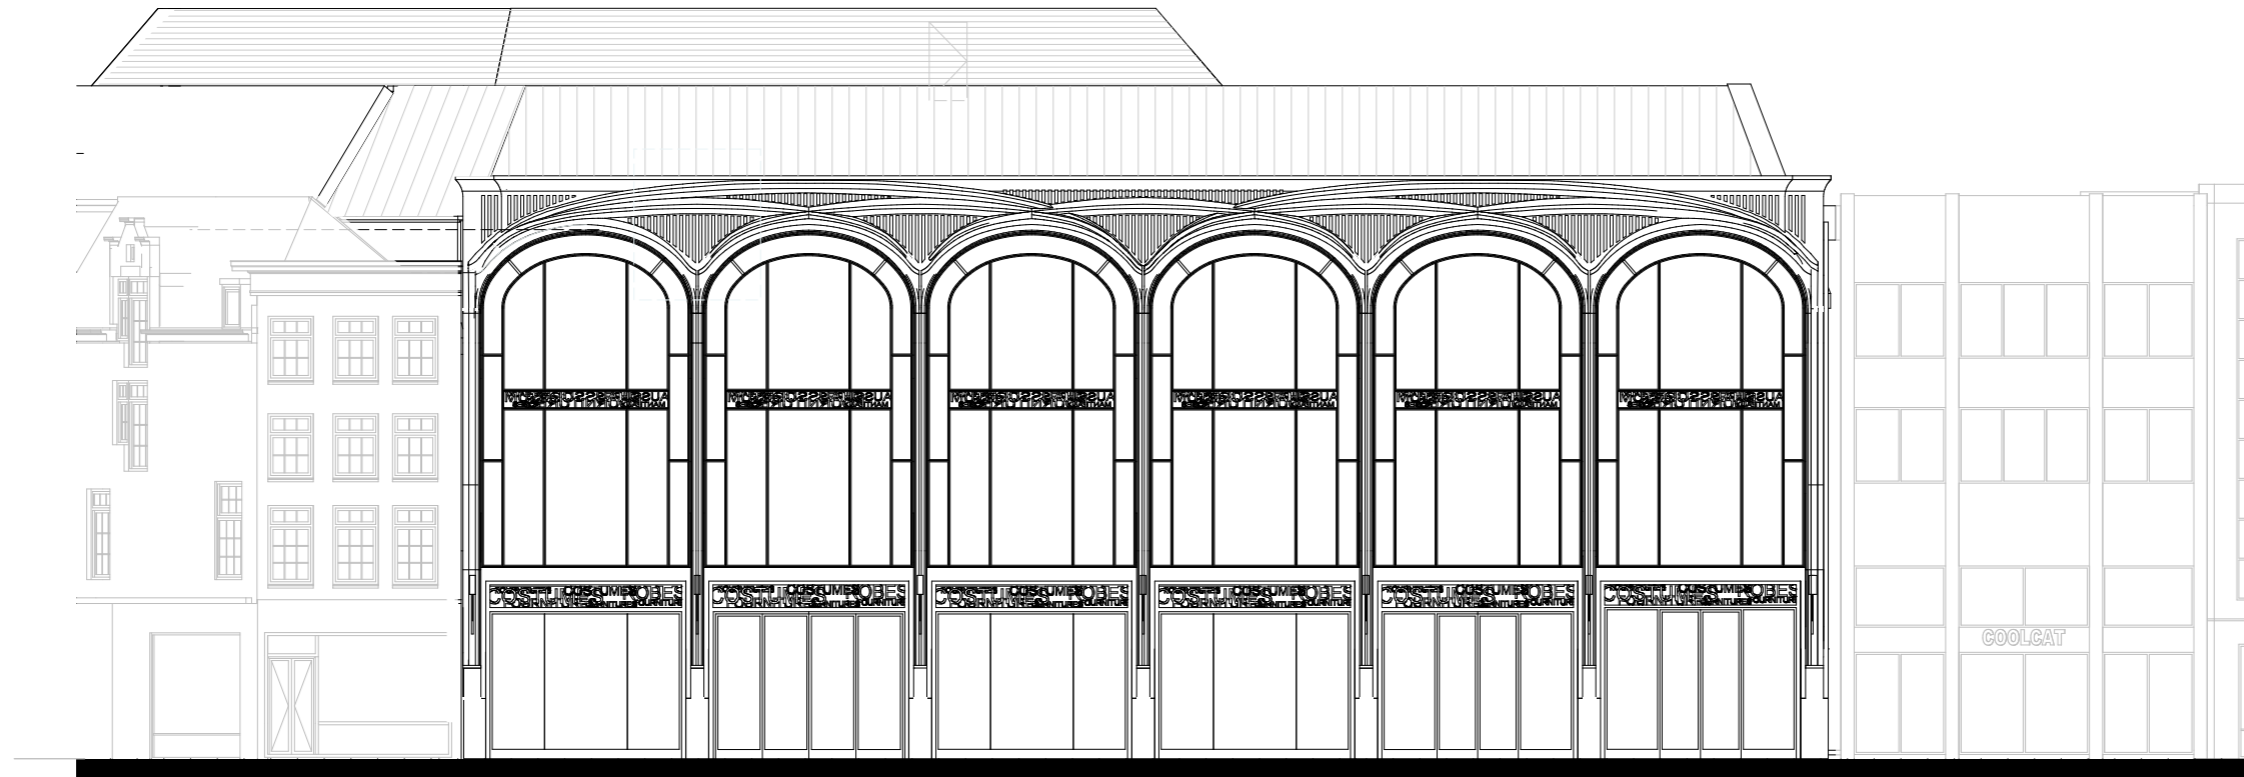

Nieuwendijk 196


Gevel Nieuwendijk
schaal 1:200

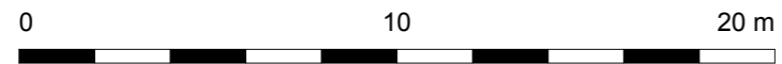




Nieuwendijk 196



Gevel Gravenstraat
schaal 1:200

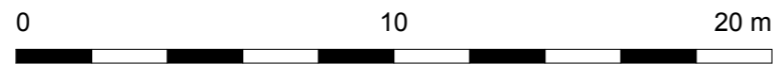


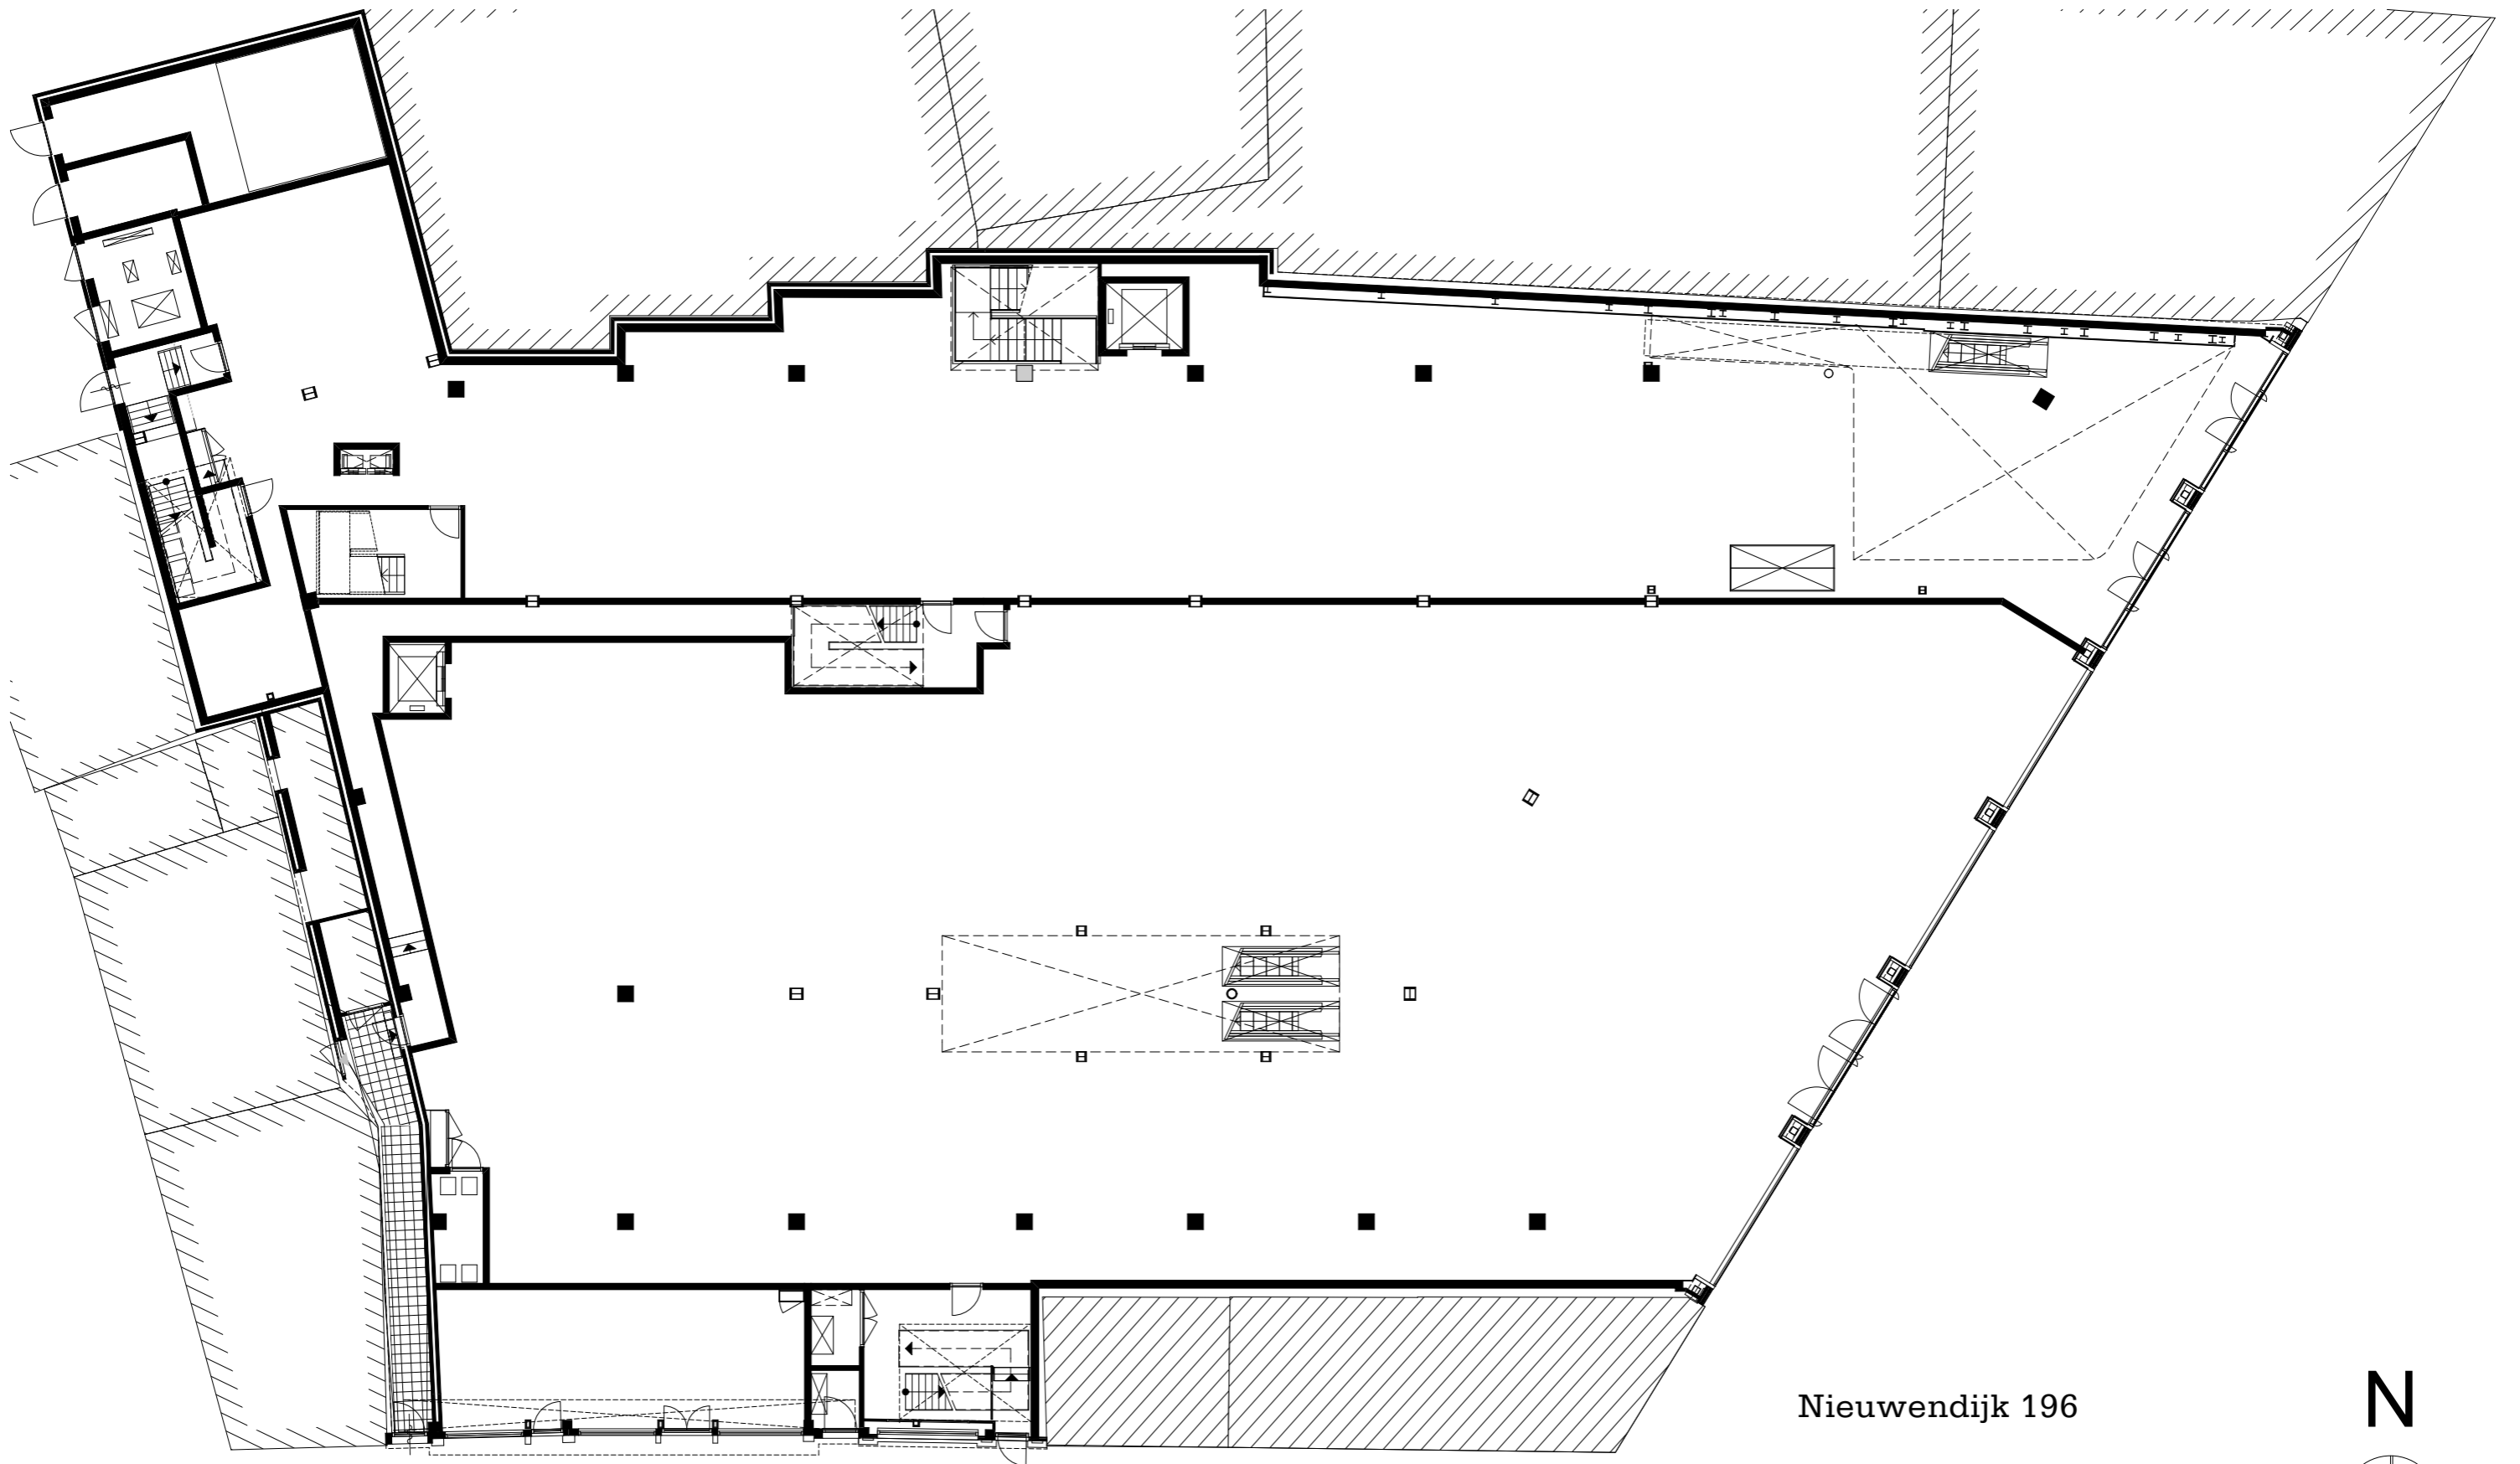

Nieuwendijk 196



begane grond
schaal 1:200

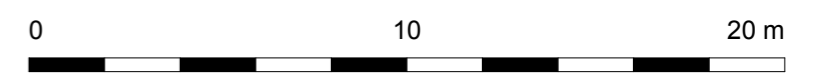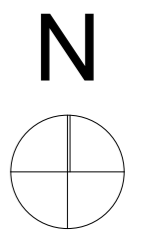


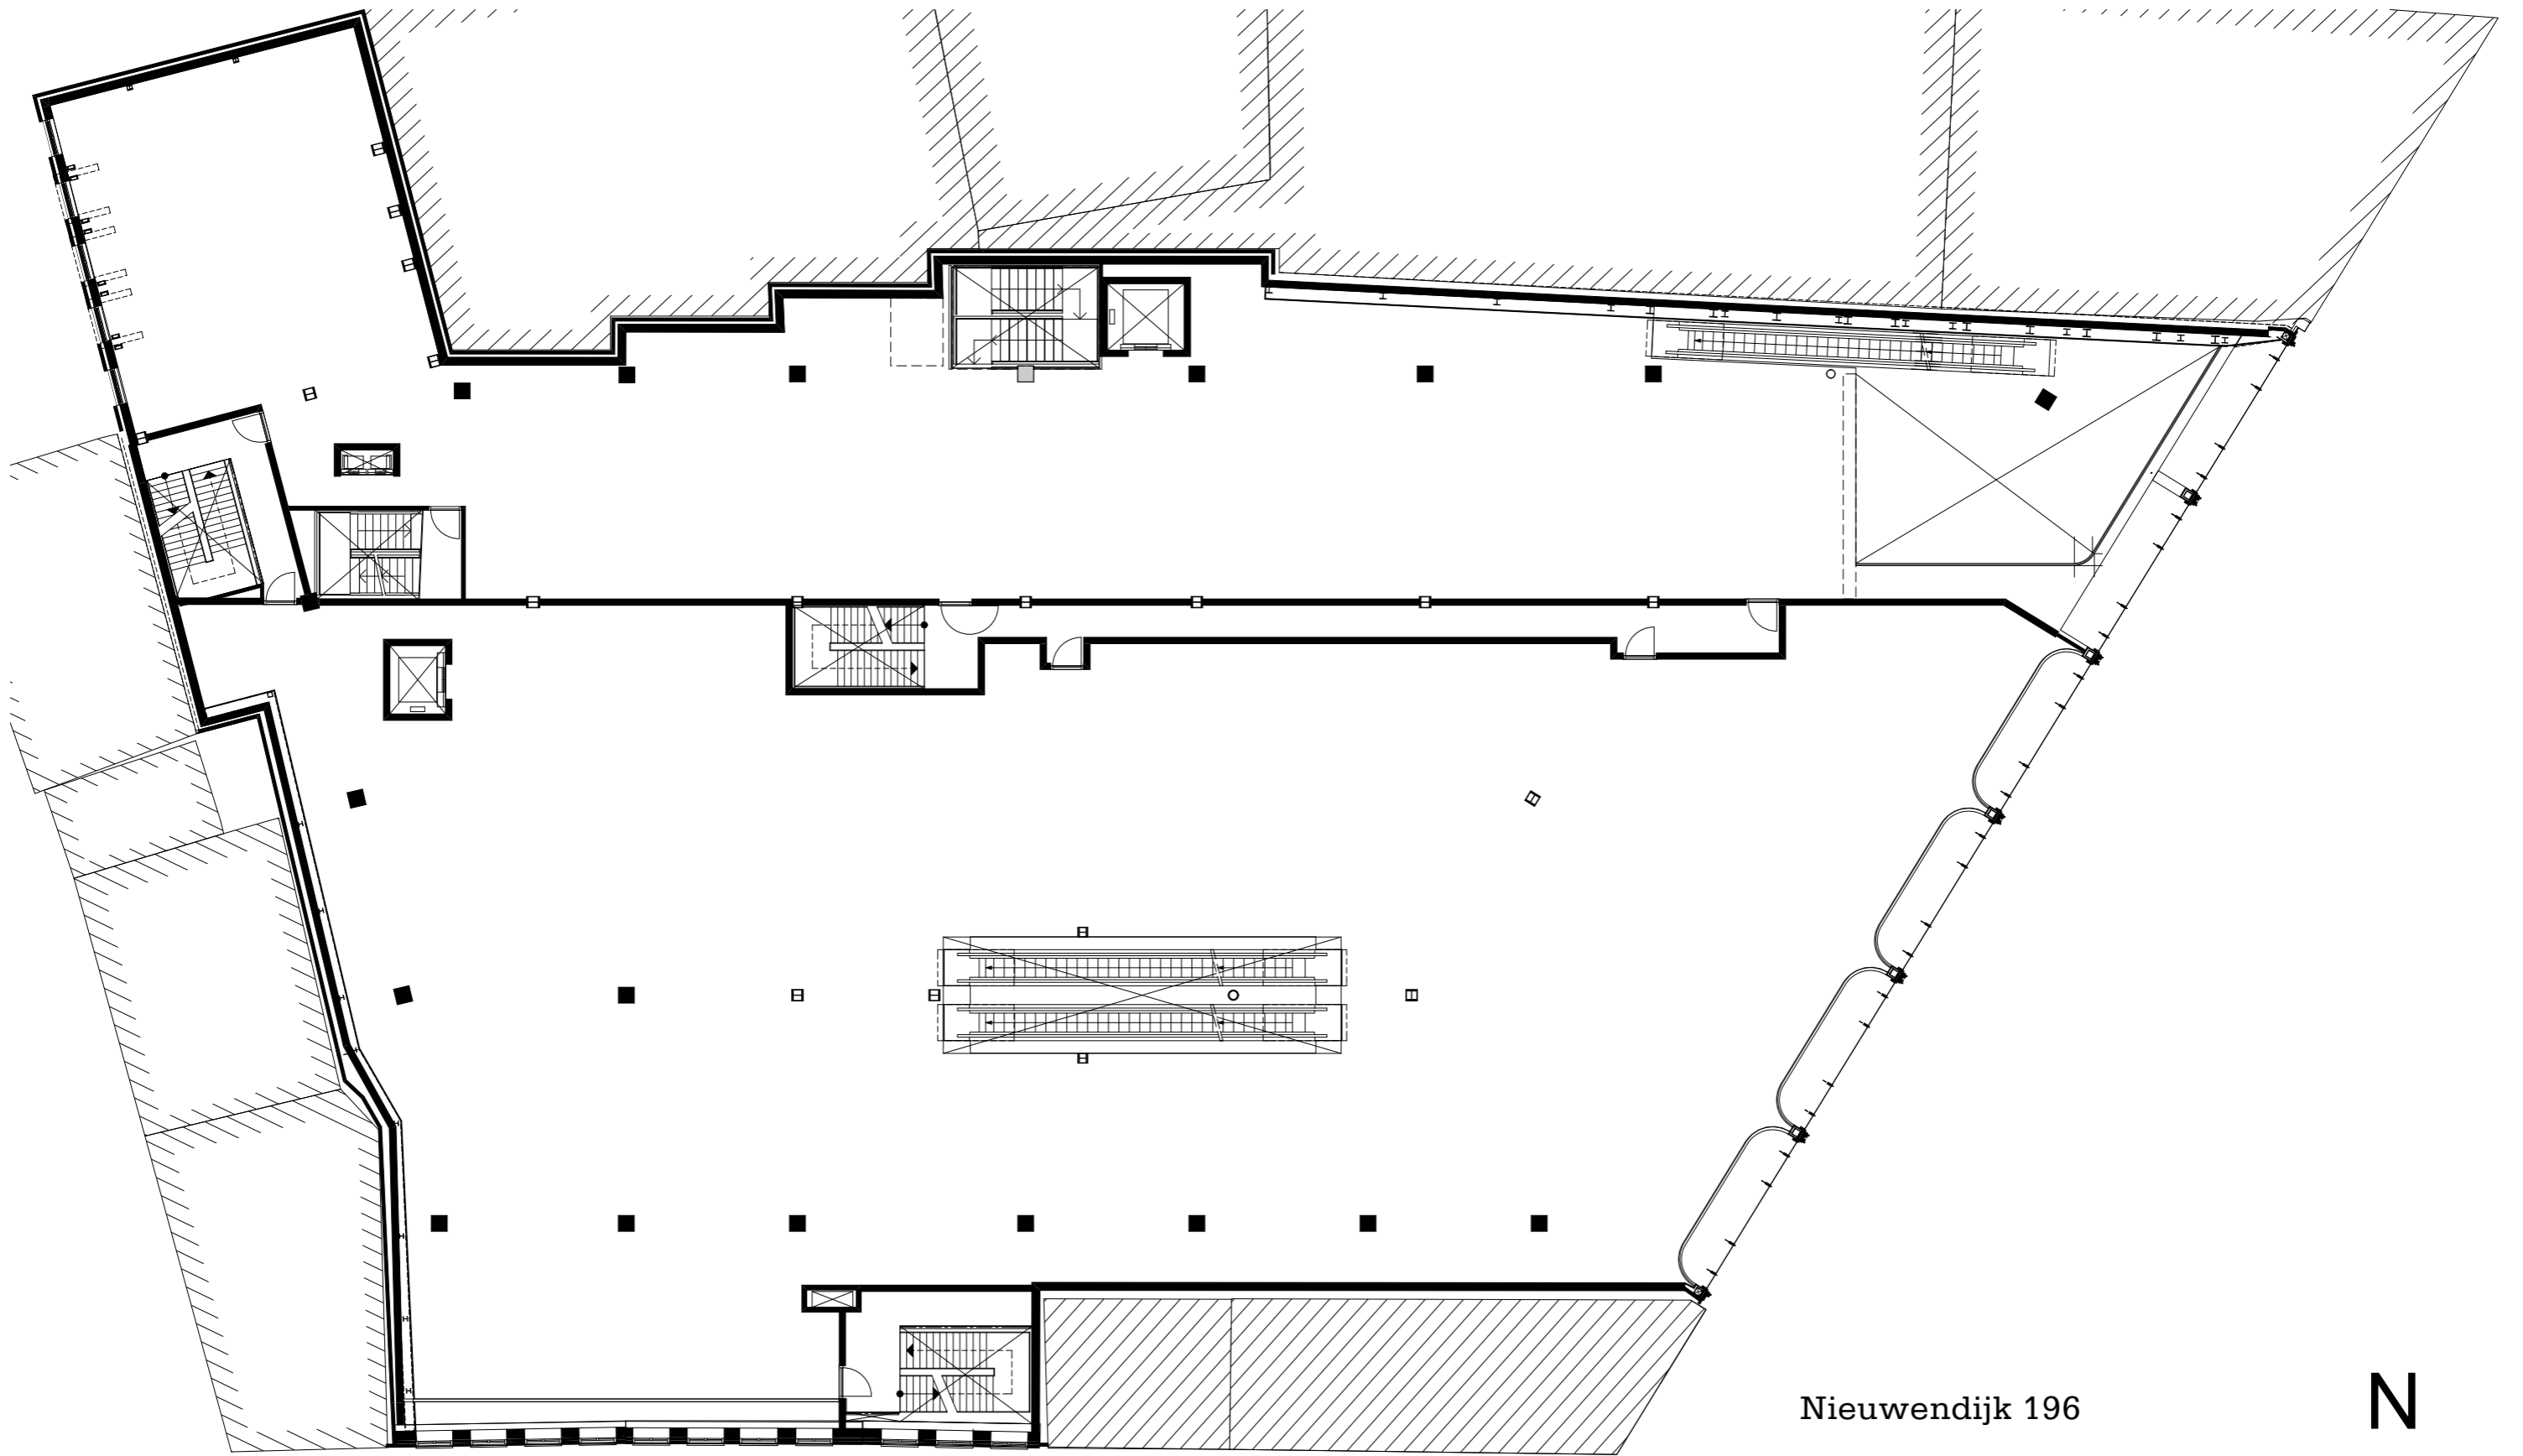

Nieuwendijk 196


eerste verdieping
schaal 1:200

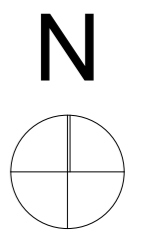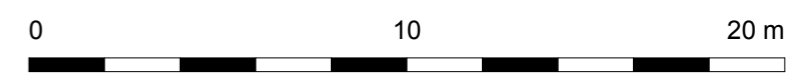


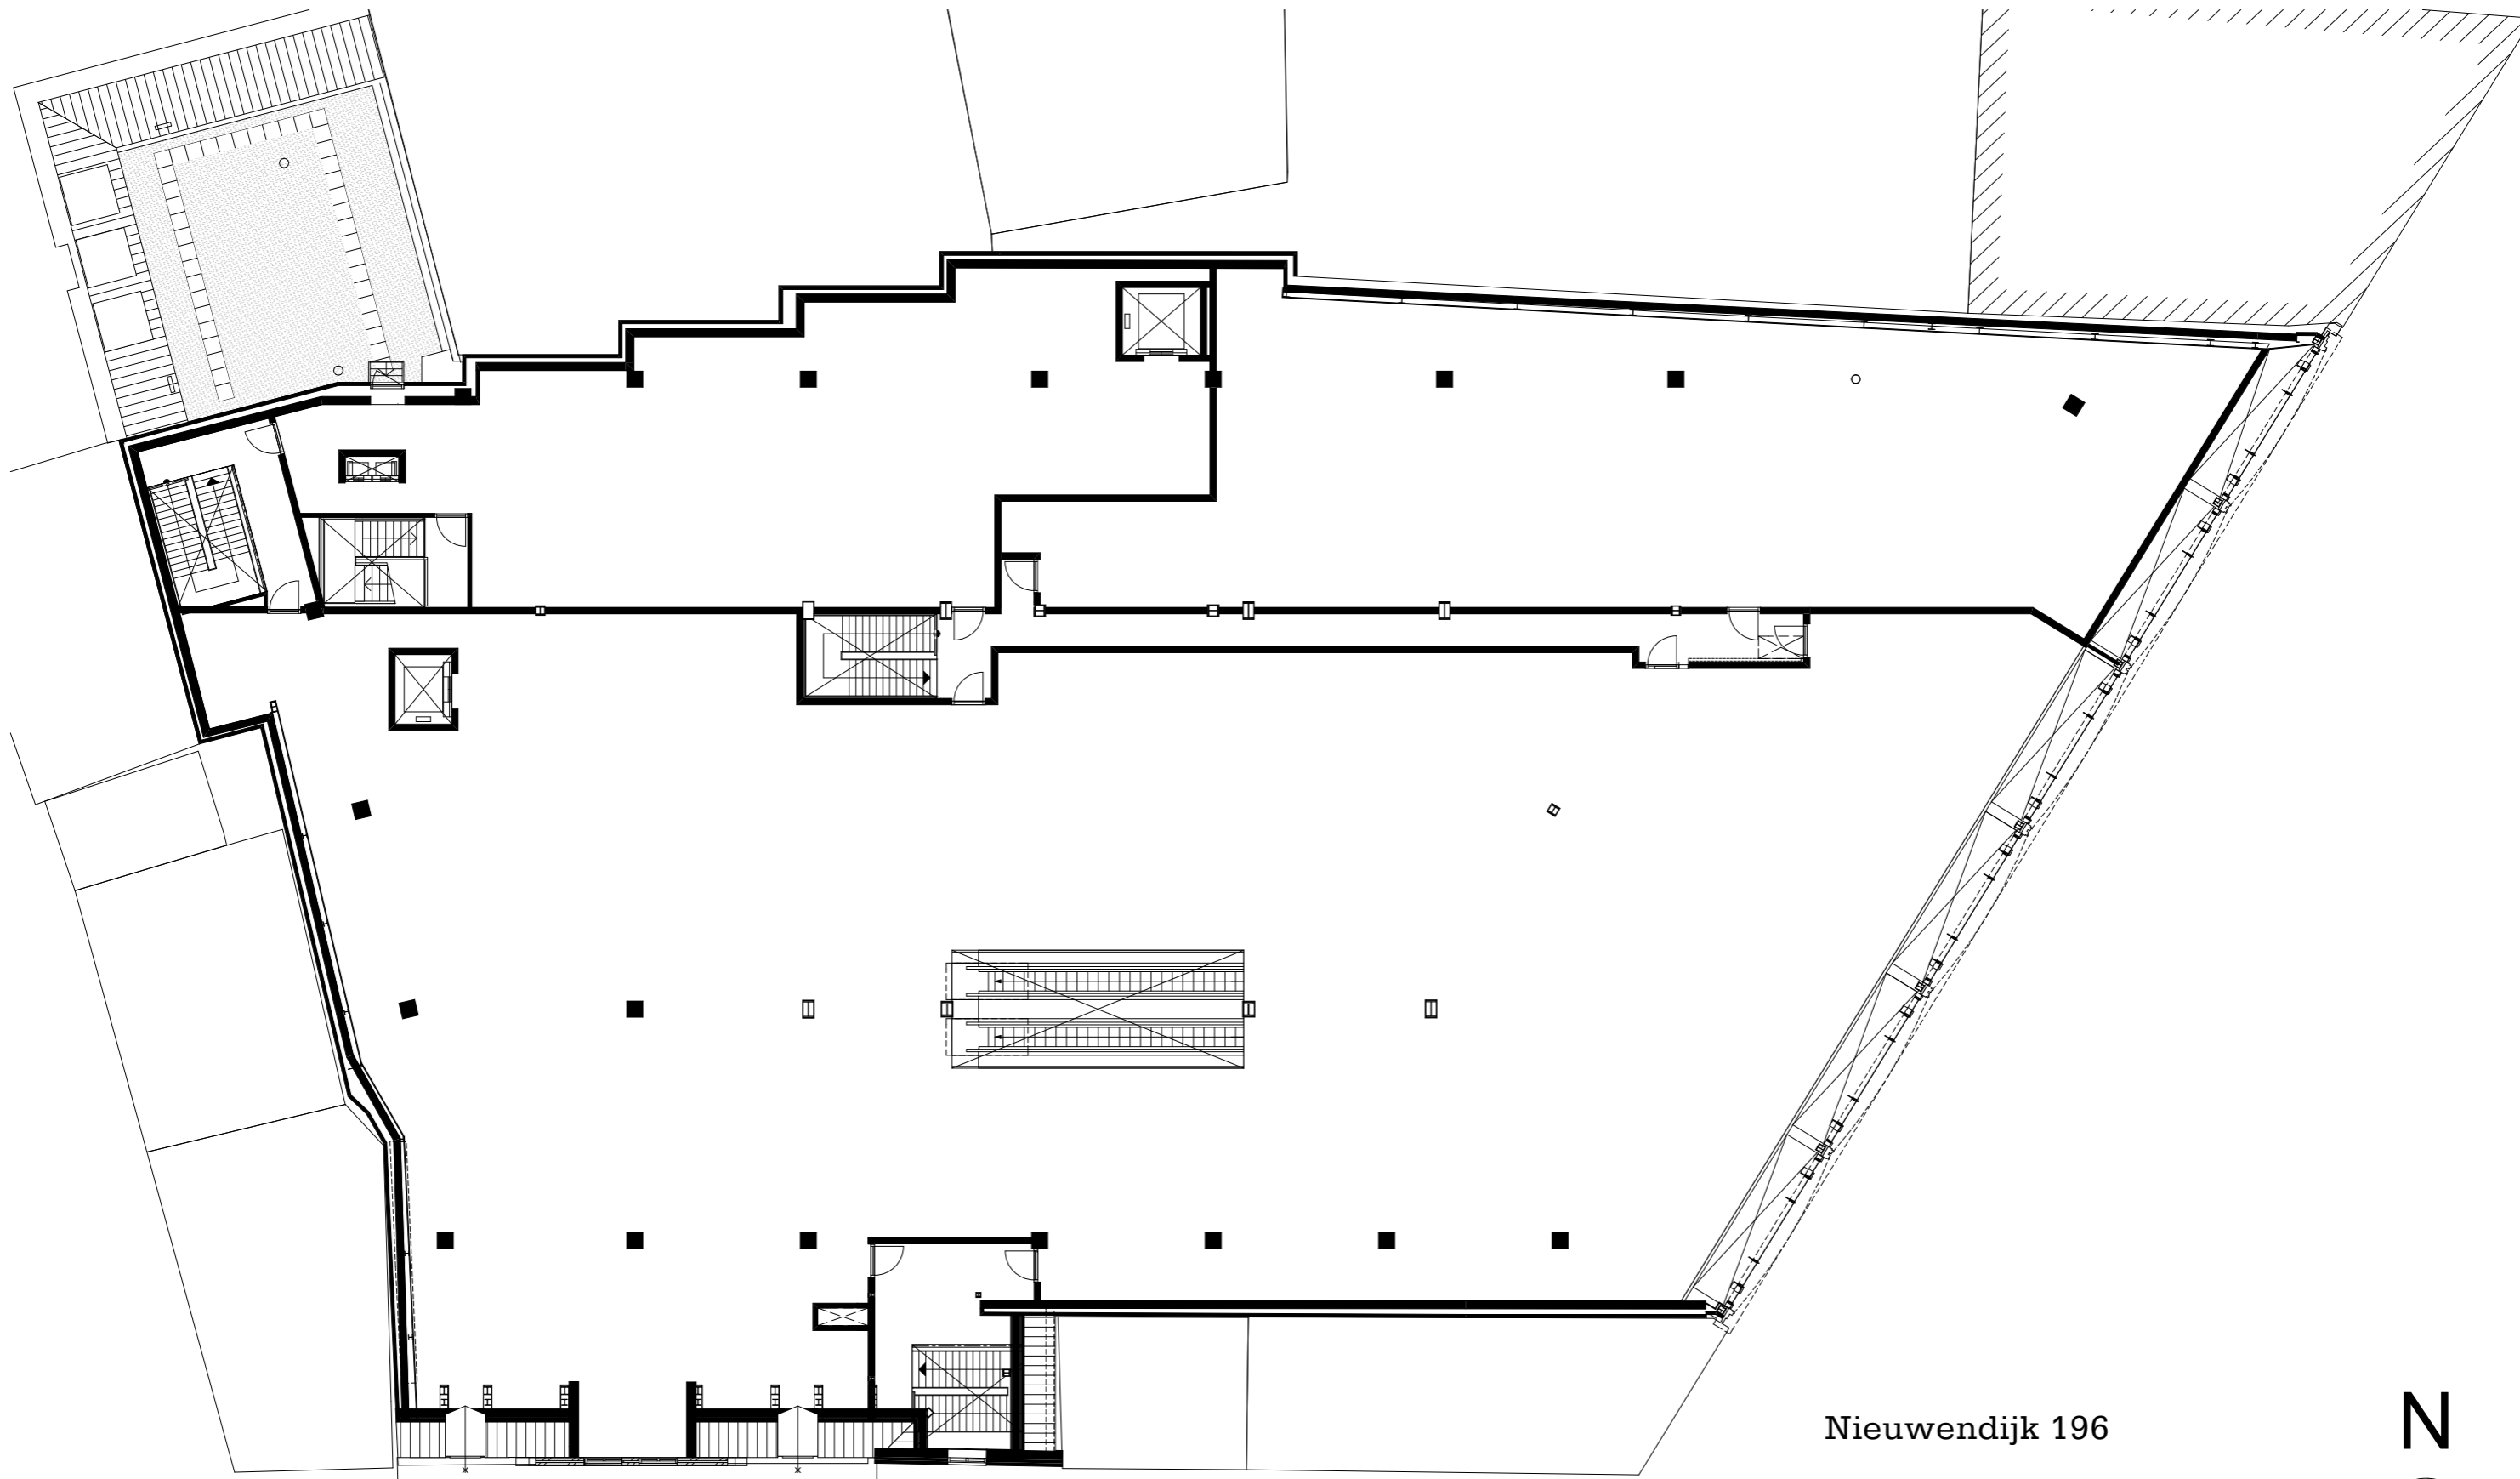

Nieuwendijk 196

tweede verdieping
schaal 1:200

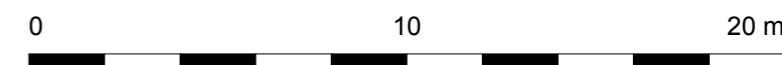

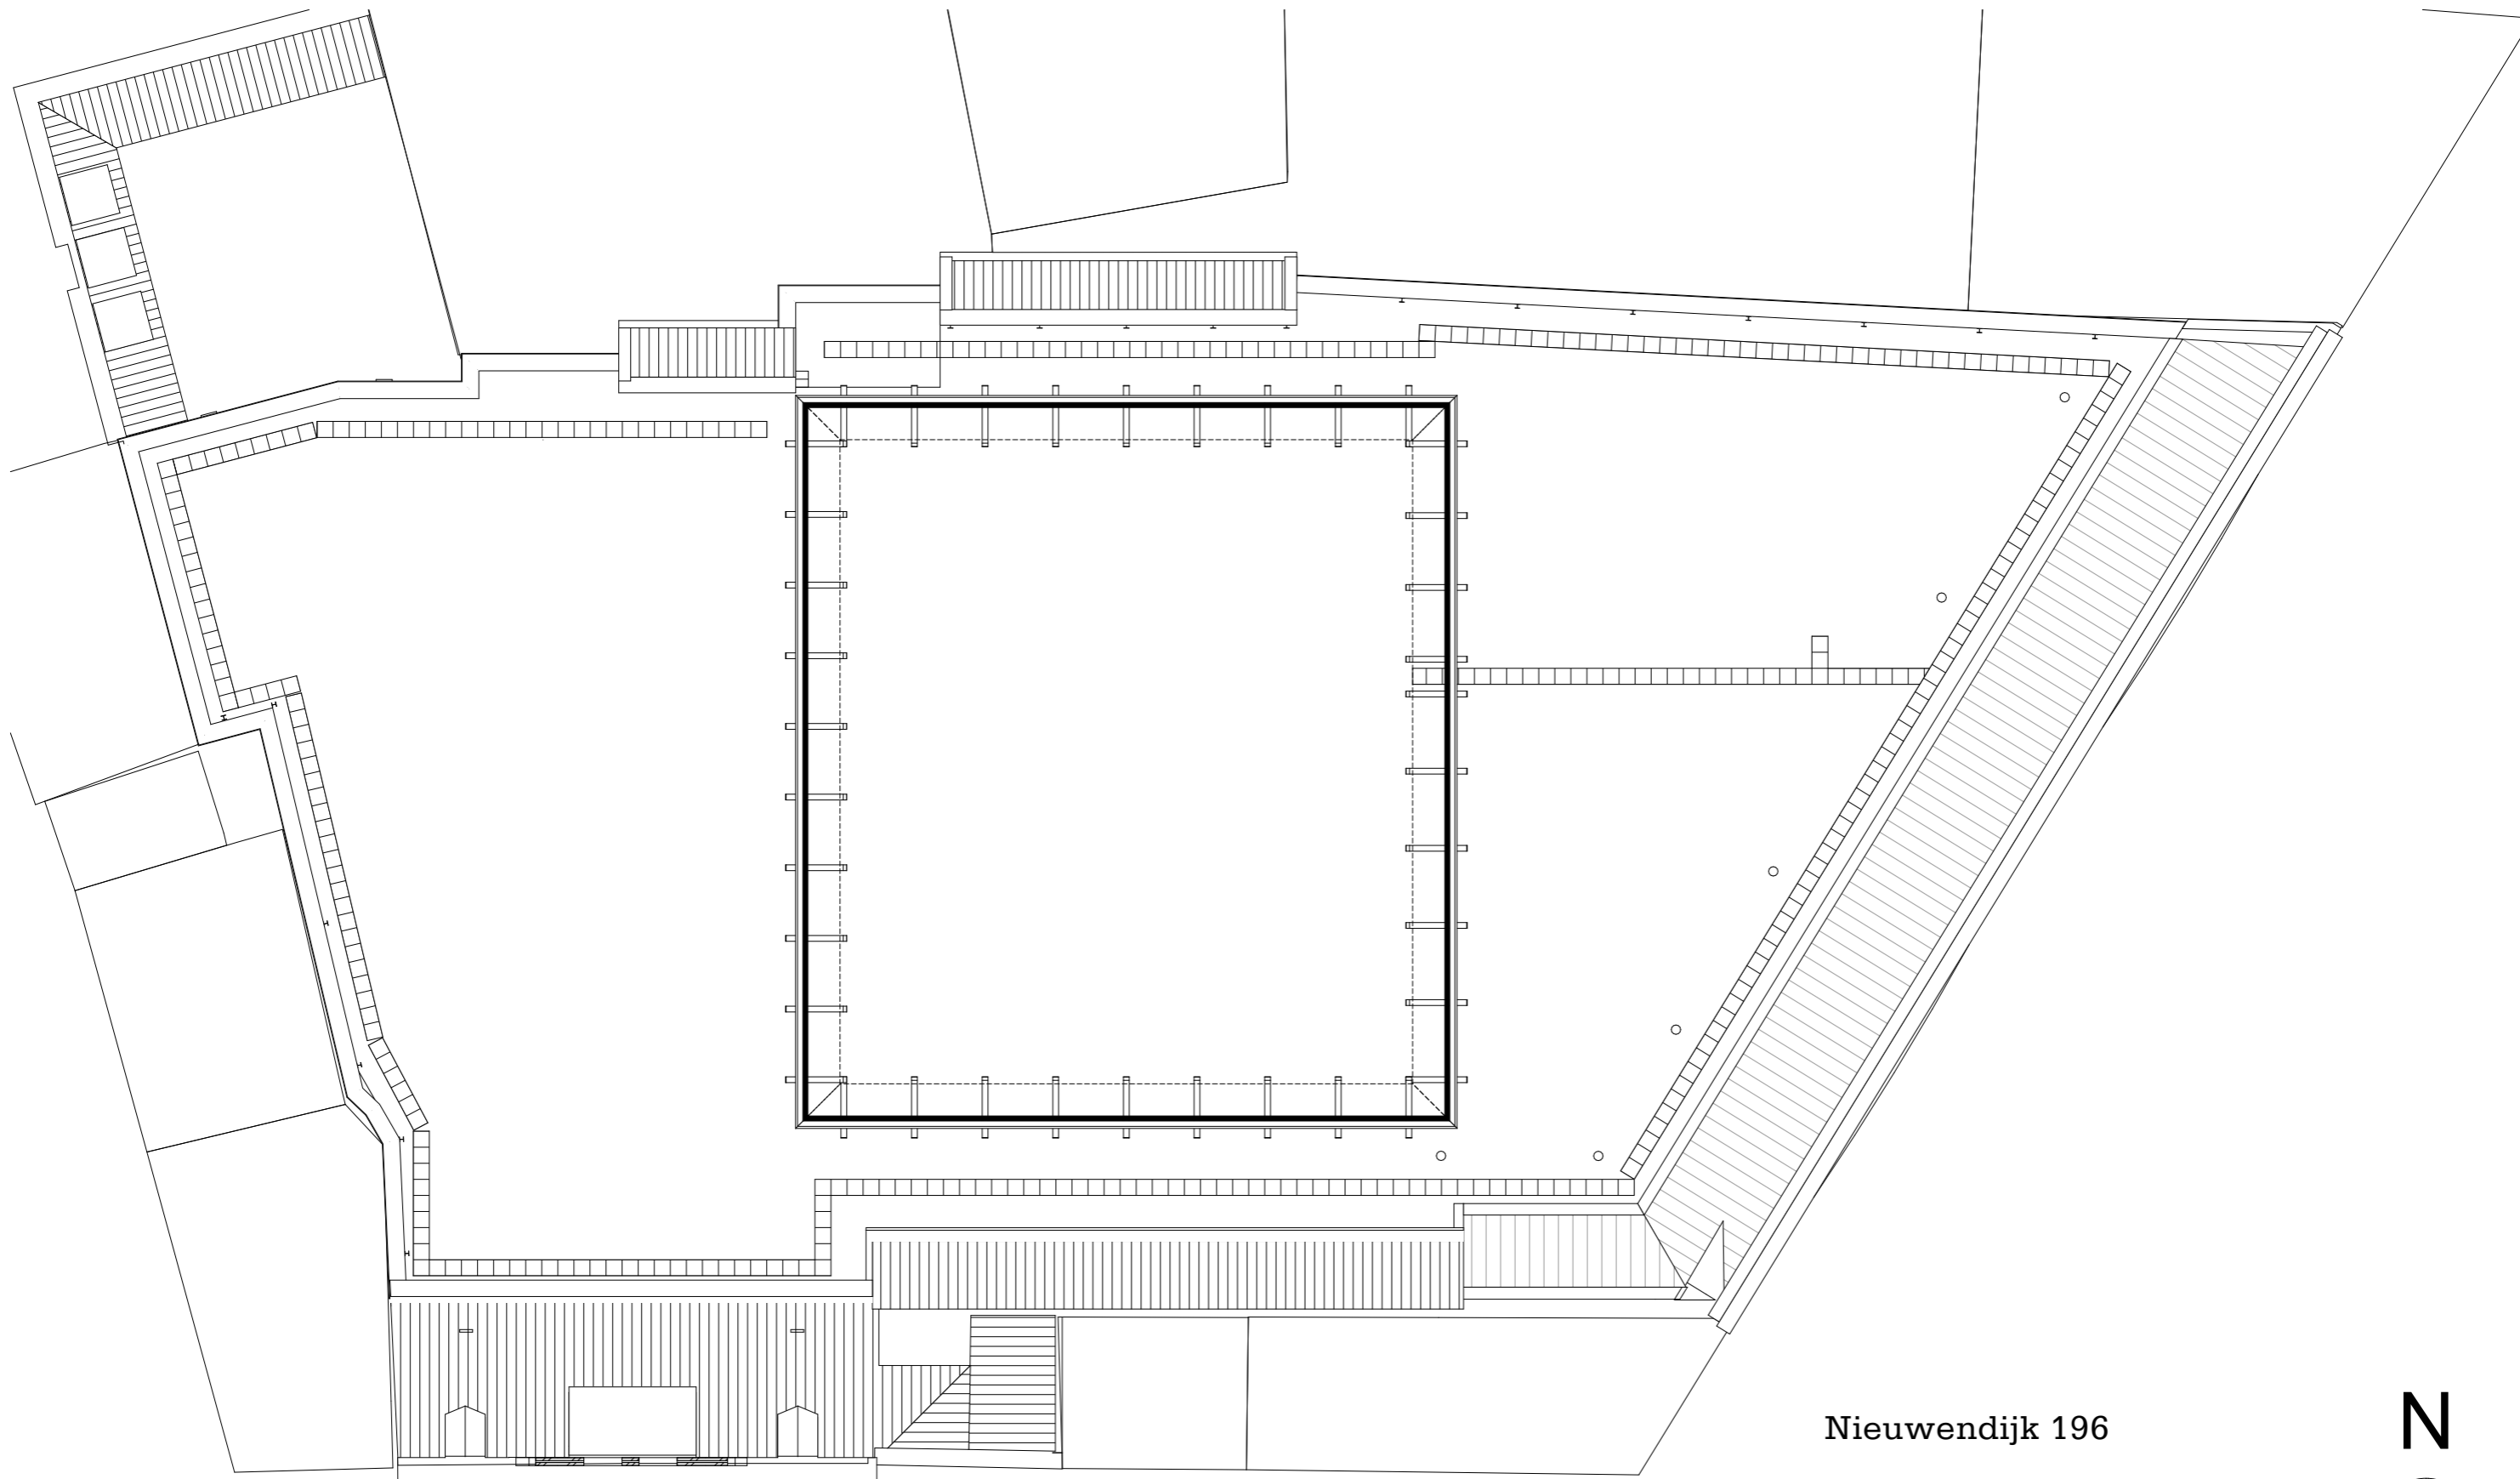

Nieuwendijk 196

dak
schaal 1:200

