

werknnummer
1213

opdrachtgever

werk
verbouwing Damrak 66
Amsterdam

stadium
werktekening

onderwerp tekening
nieuw
begane grond

schaal
1:100


formaat
A3

getekend

datum
13-03-2014

gewijzigd

tekeningnummer
402

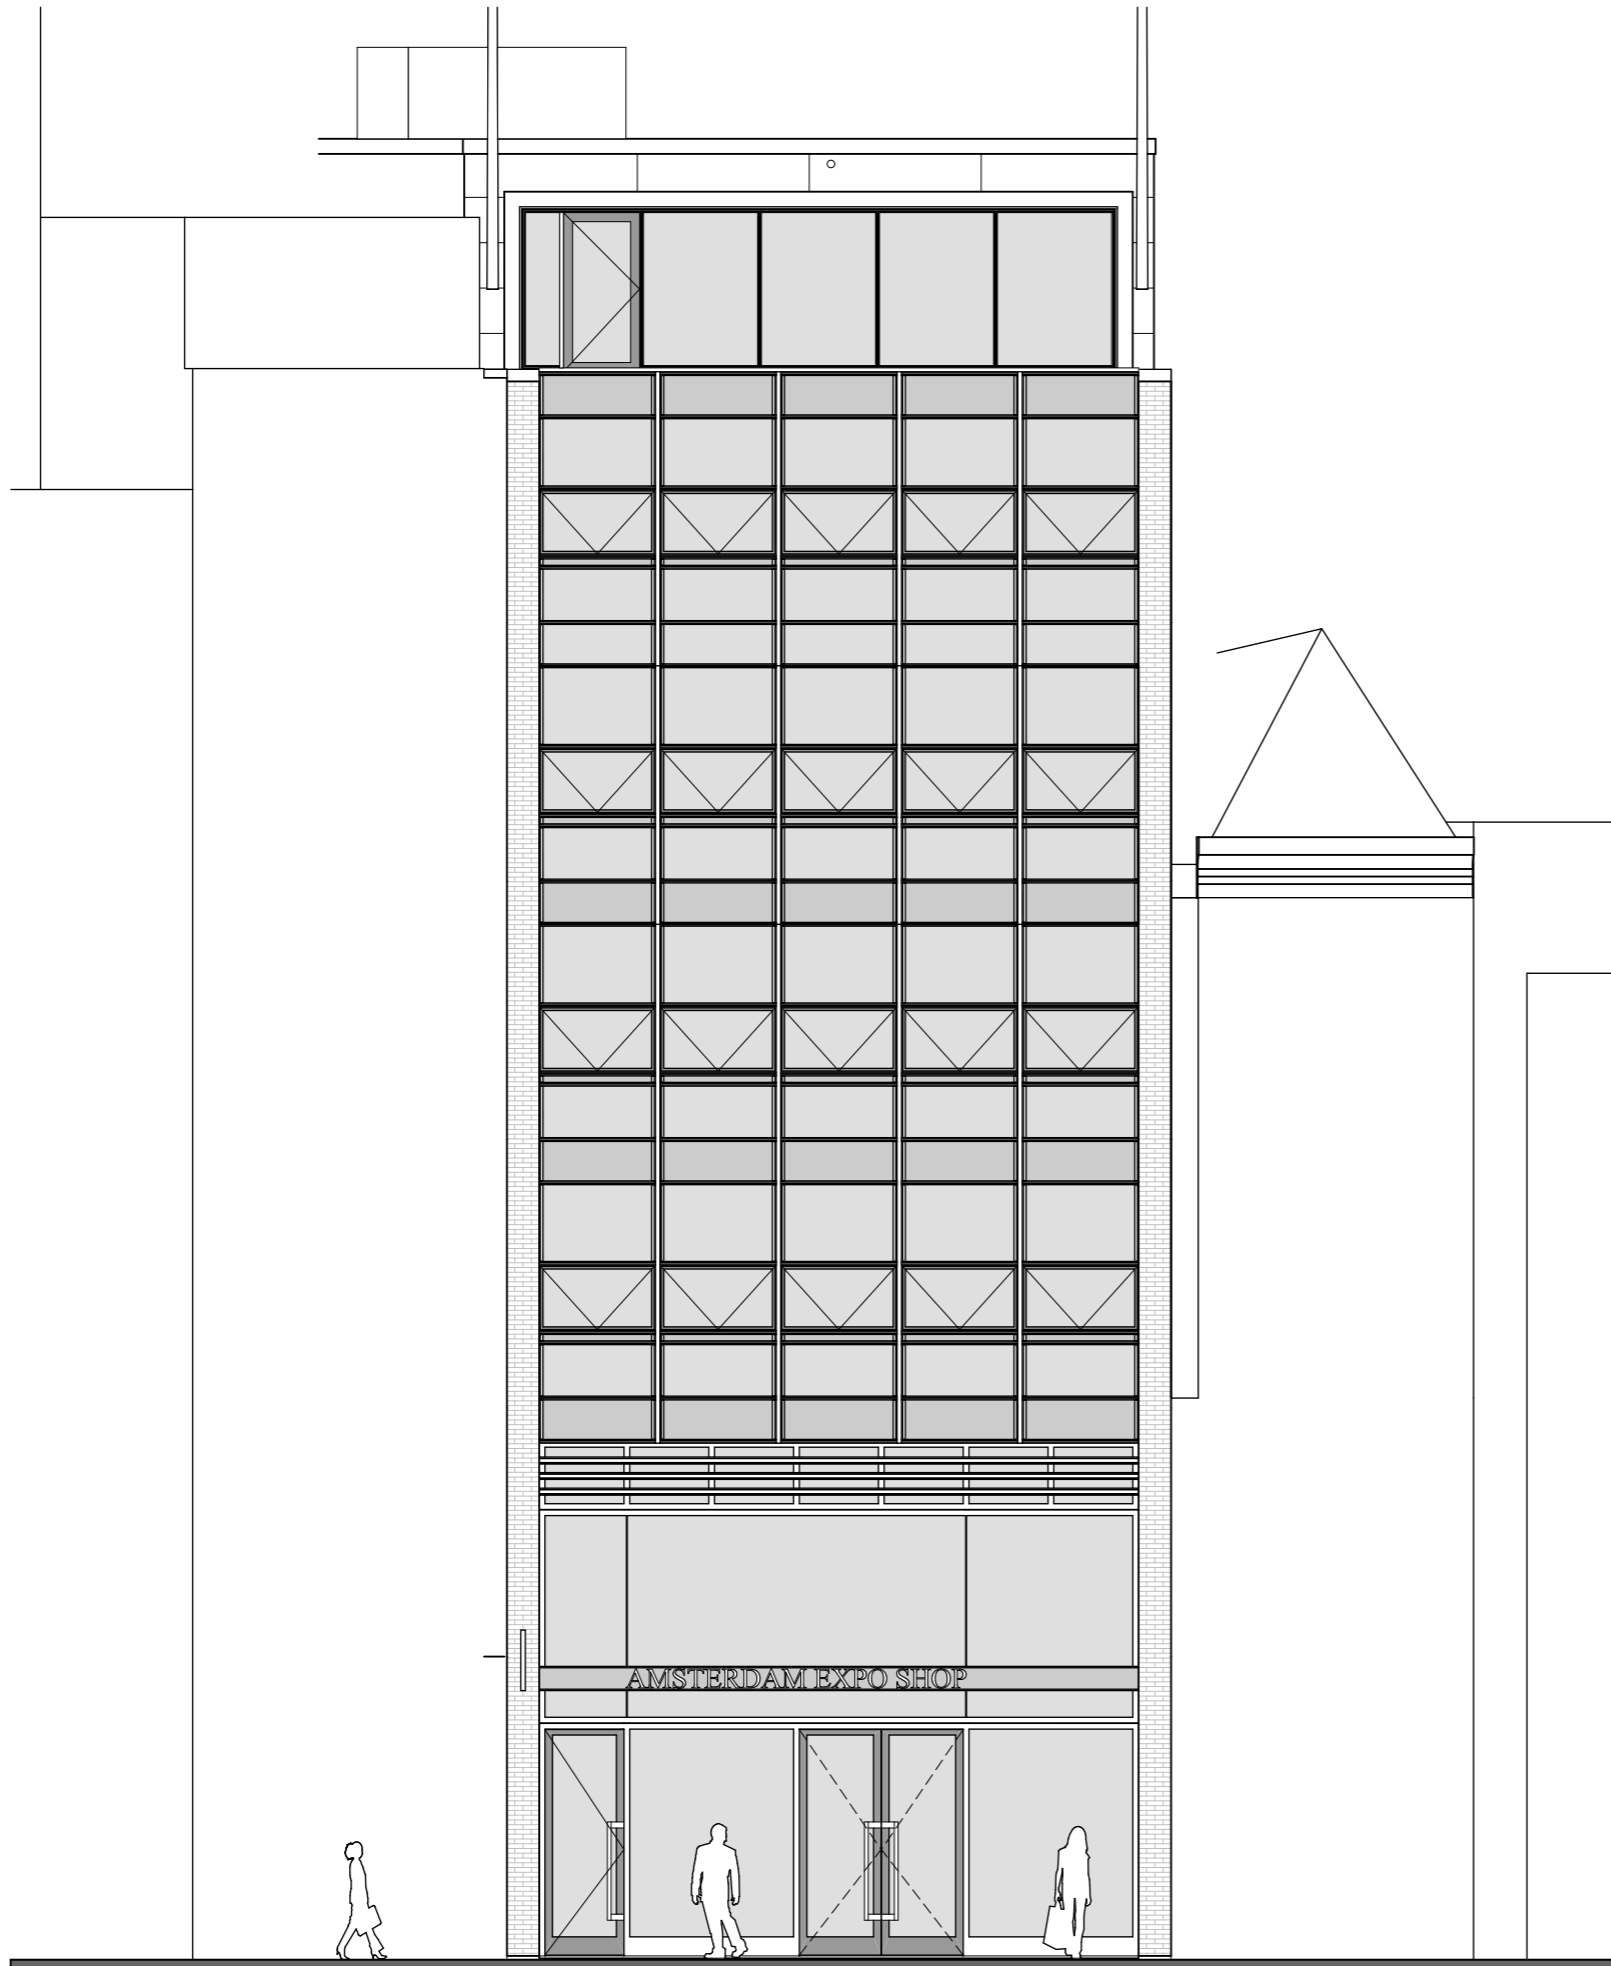

werknummer
1213

opdrachtgever

werk
verbouwing Damrak 66
Amsterdam

stadium
werktekening

onderwerp tekening
nieuw
oostgevel

schaal
1:100



formaat
A3

getekend

datum
13-03-2014

gewijzigd

tekeningnummer
410

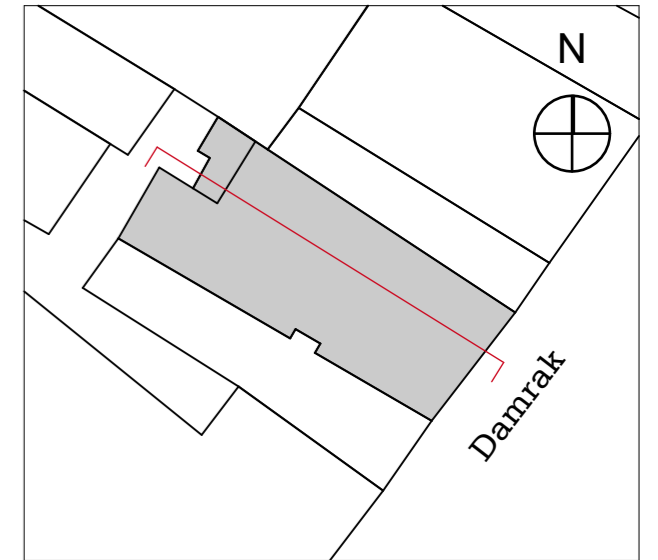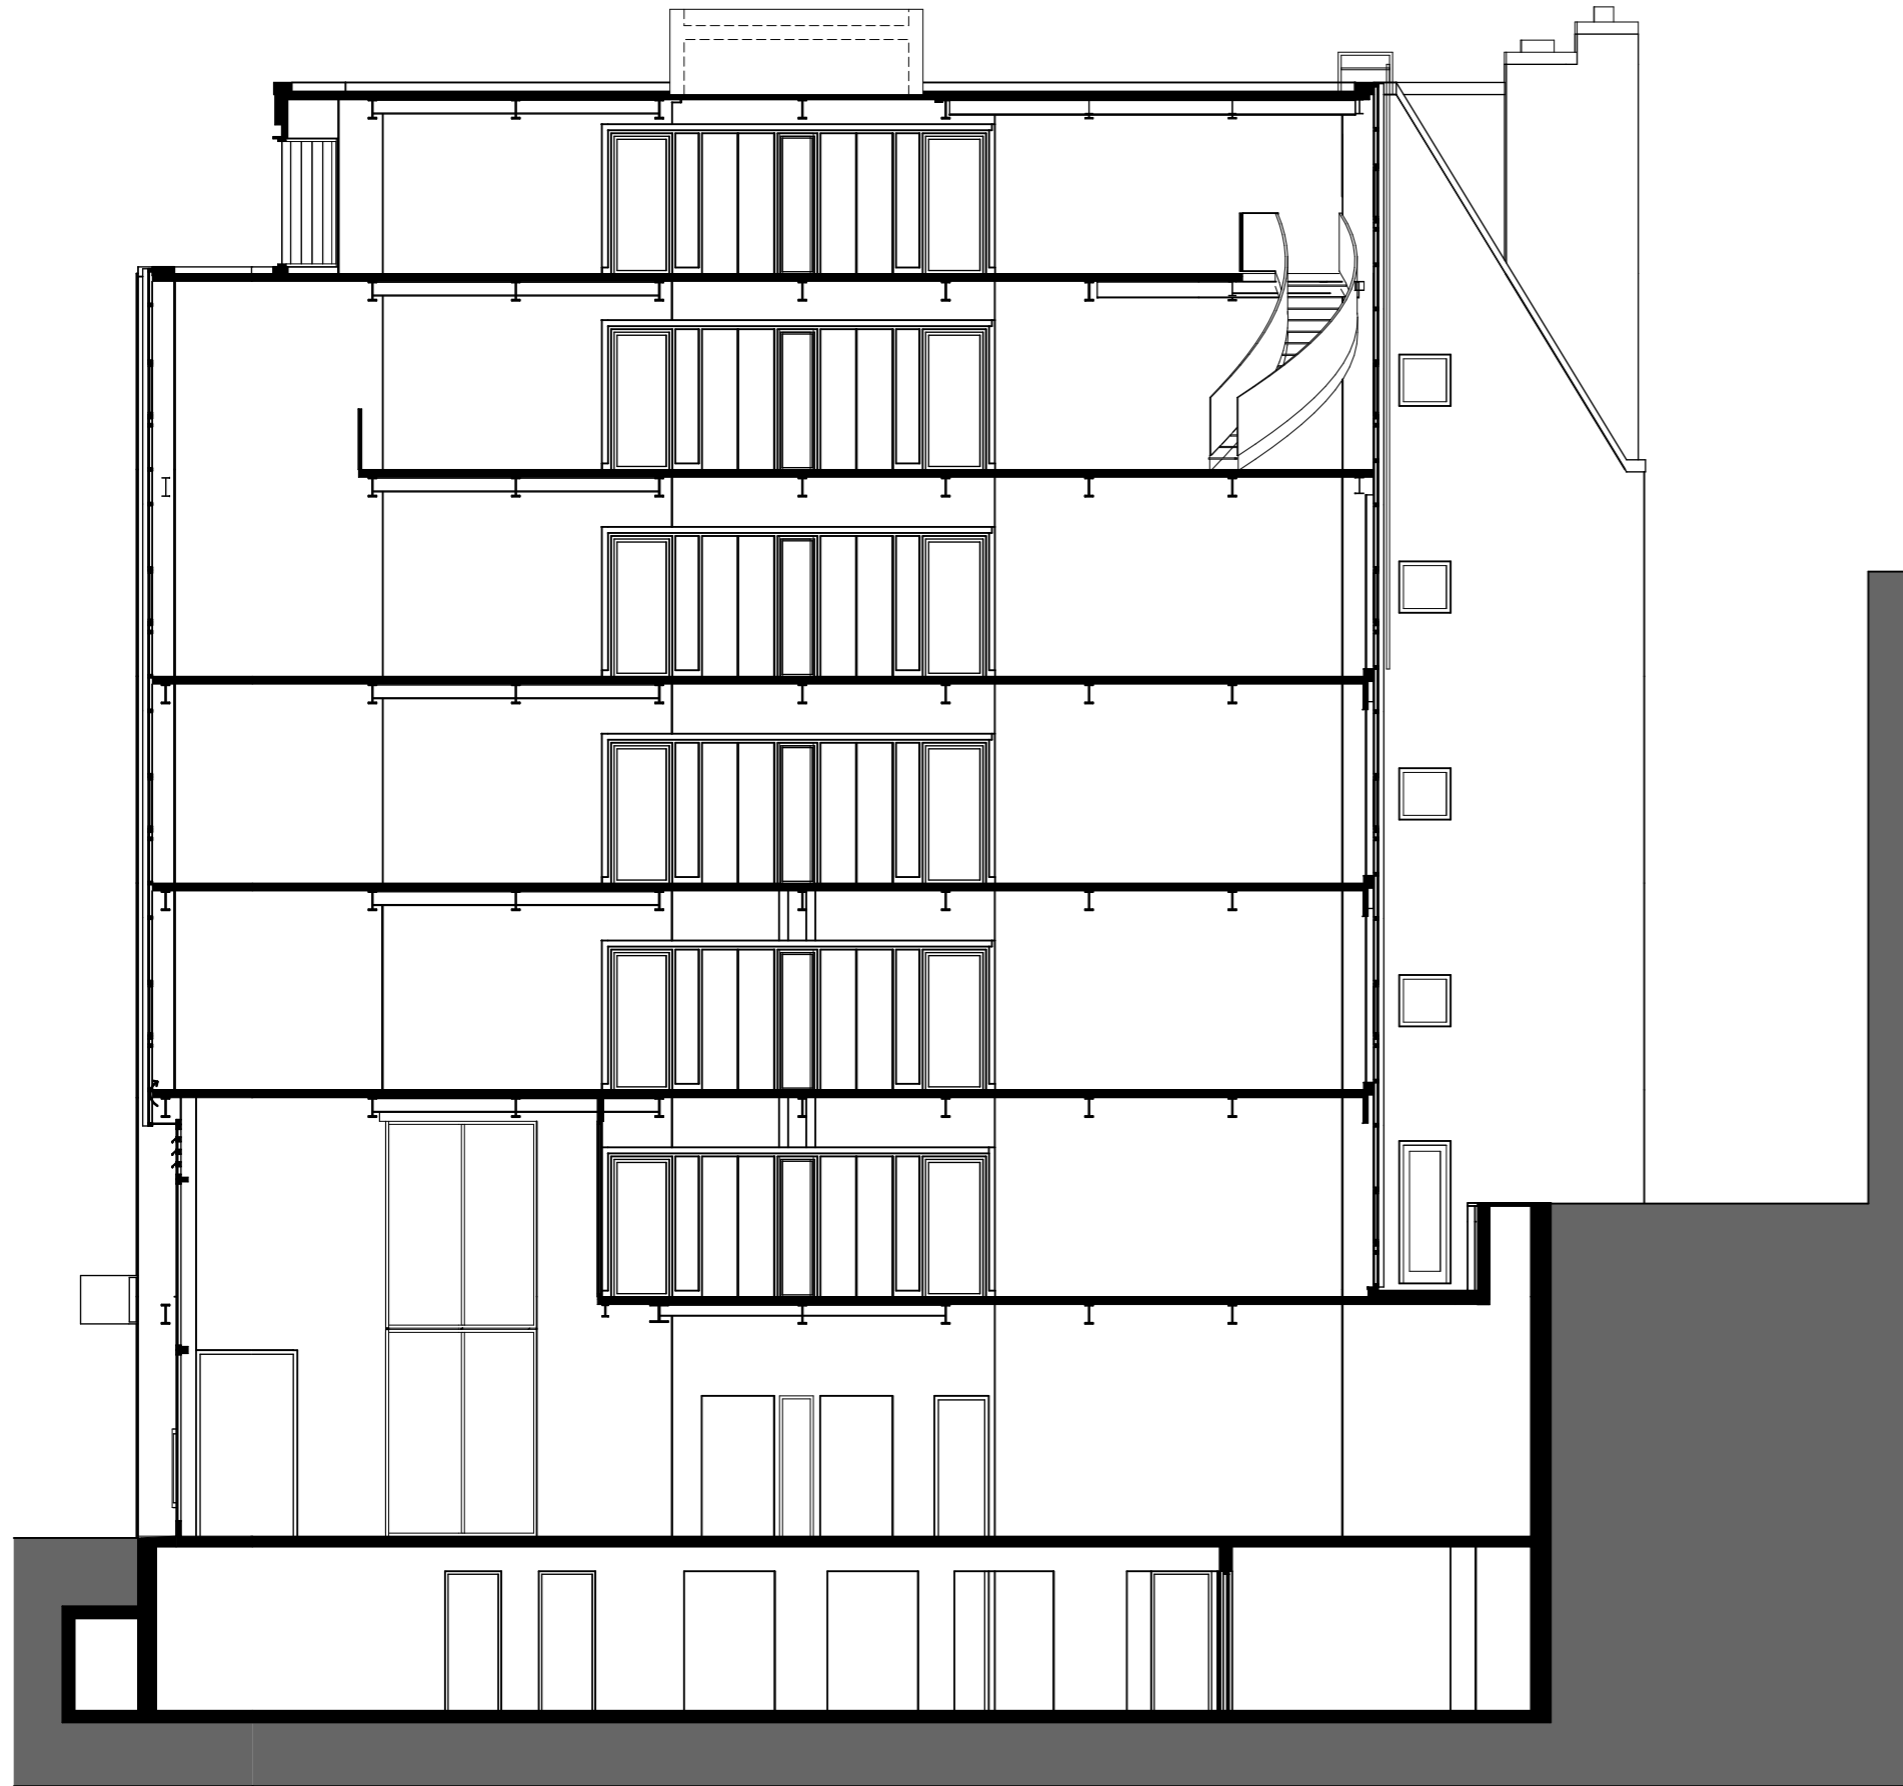

werknummer
1213

opdrachtgever

werk
verbouwing Damrak 66
Amsterdam

stadium
werktekening

onderwerp tekening
nieuw
langdoorsnede

schaal
1:125

formaat
A3

getekend

datum
13-03-2014

gewijzigd

tekeningnummer
420