




Doorsnede C-C

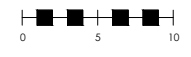


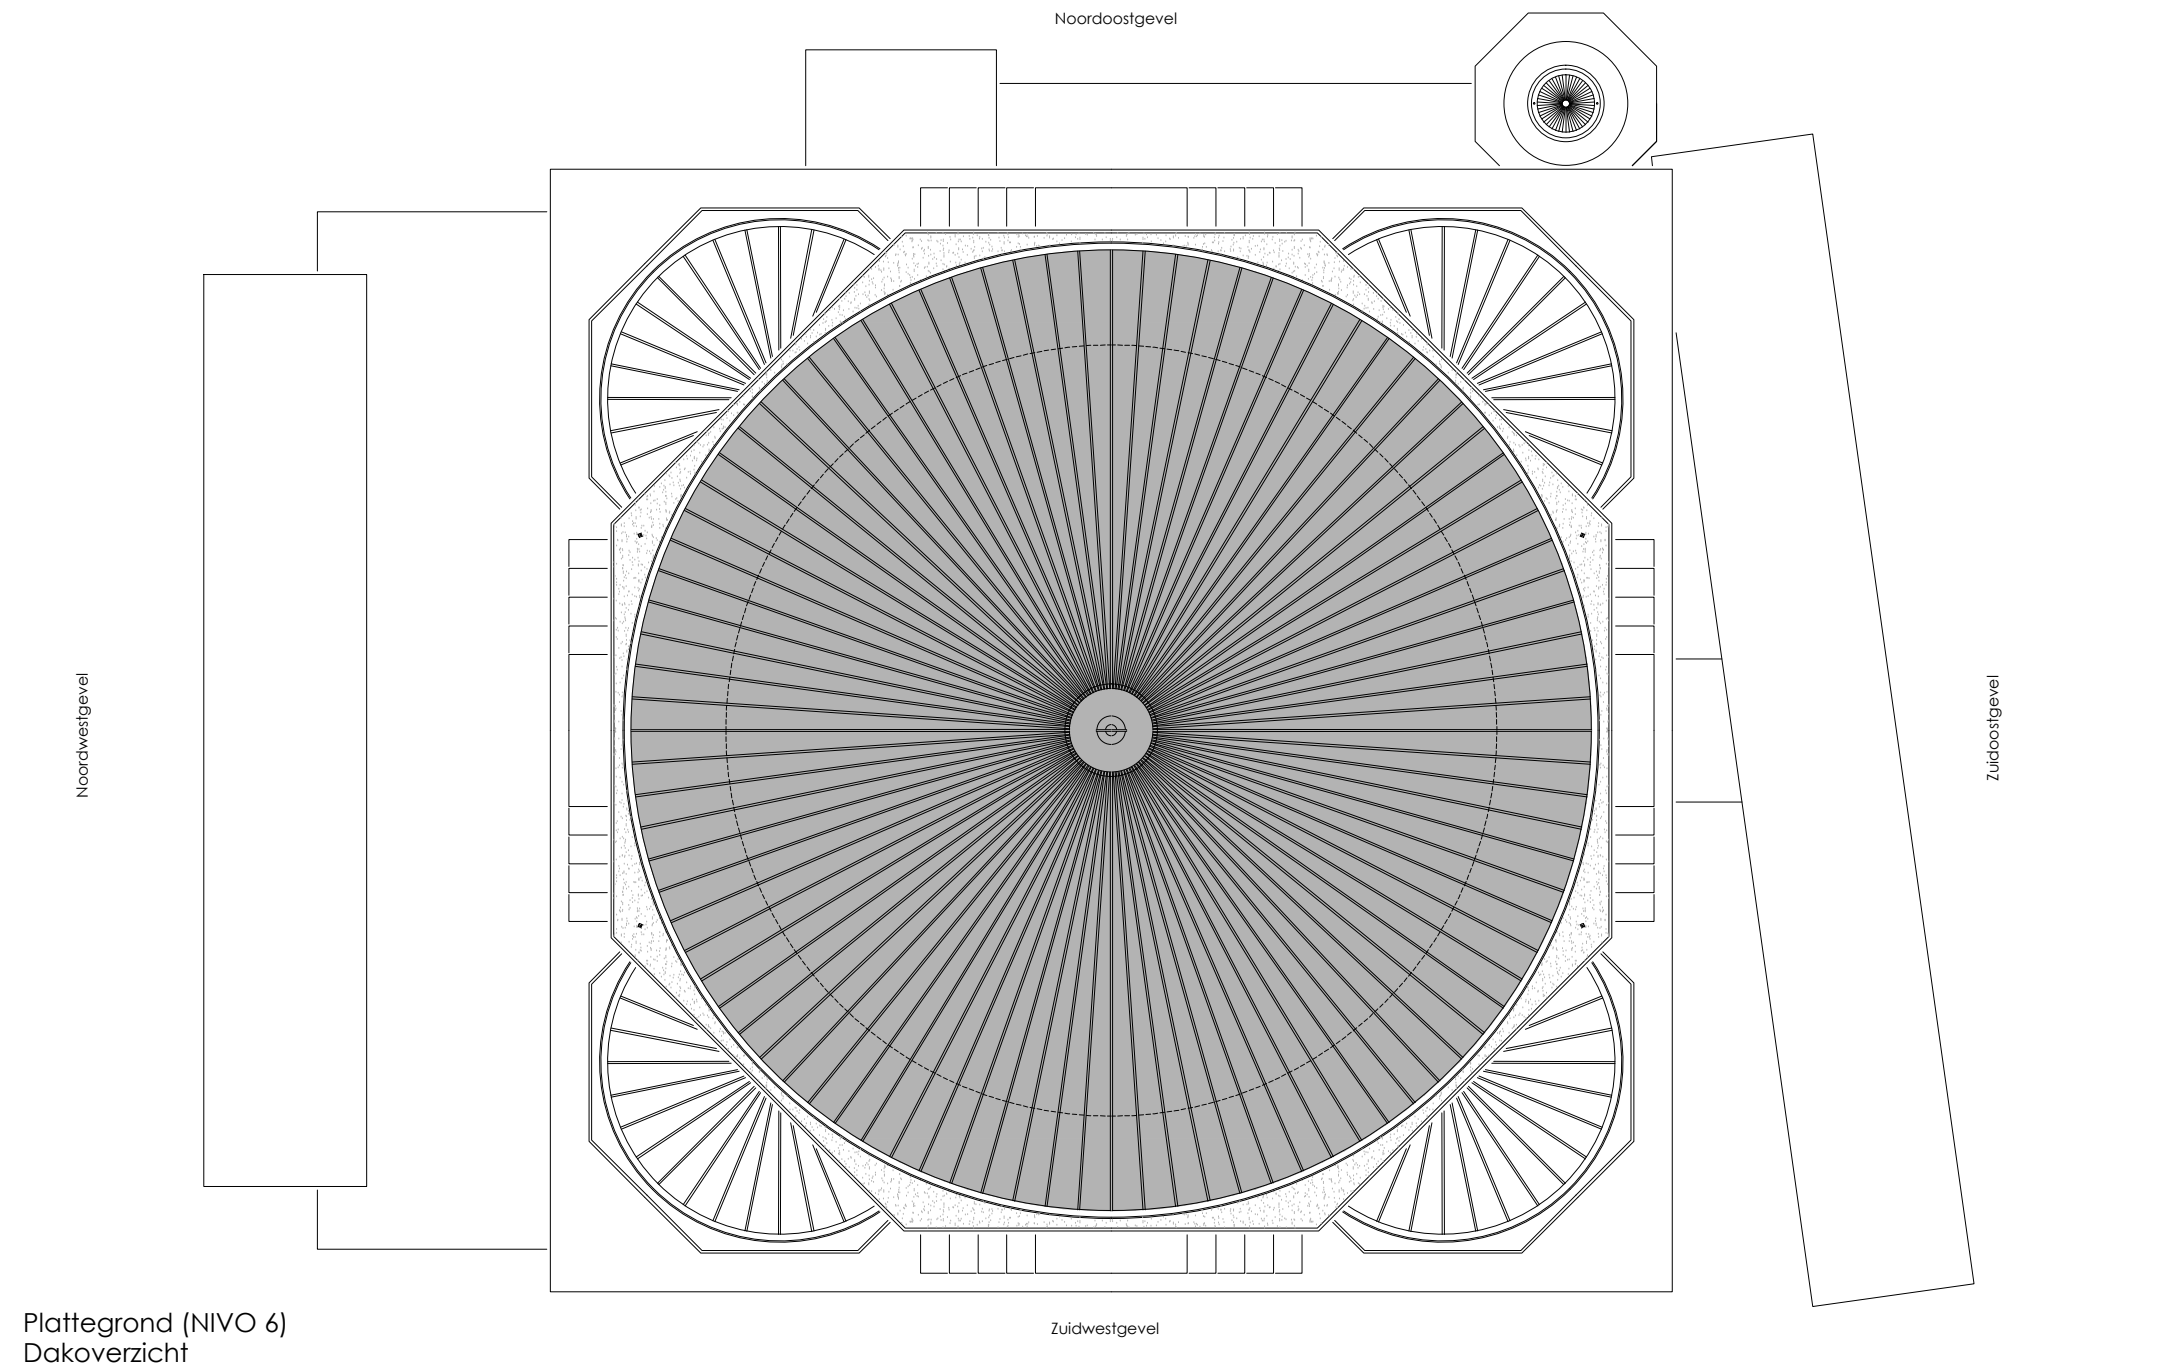


Plattegrond (NIVO 6)
Dakoverzicht

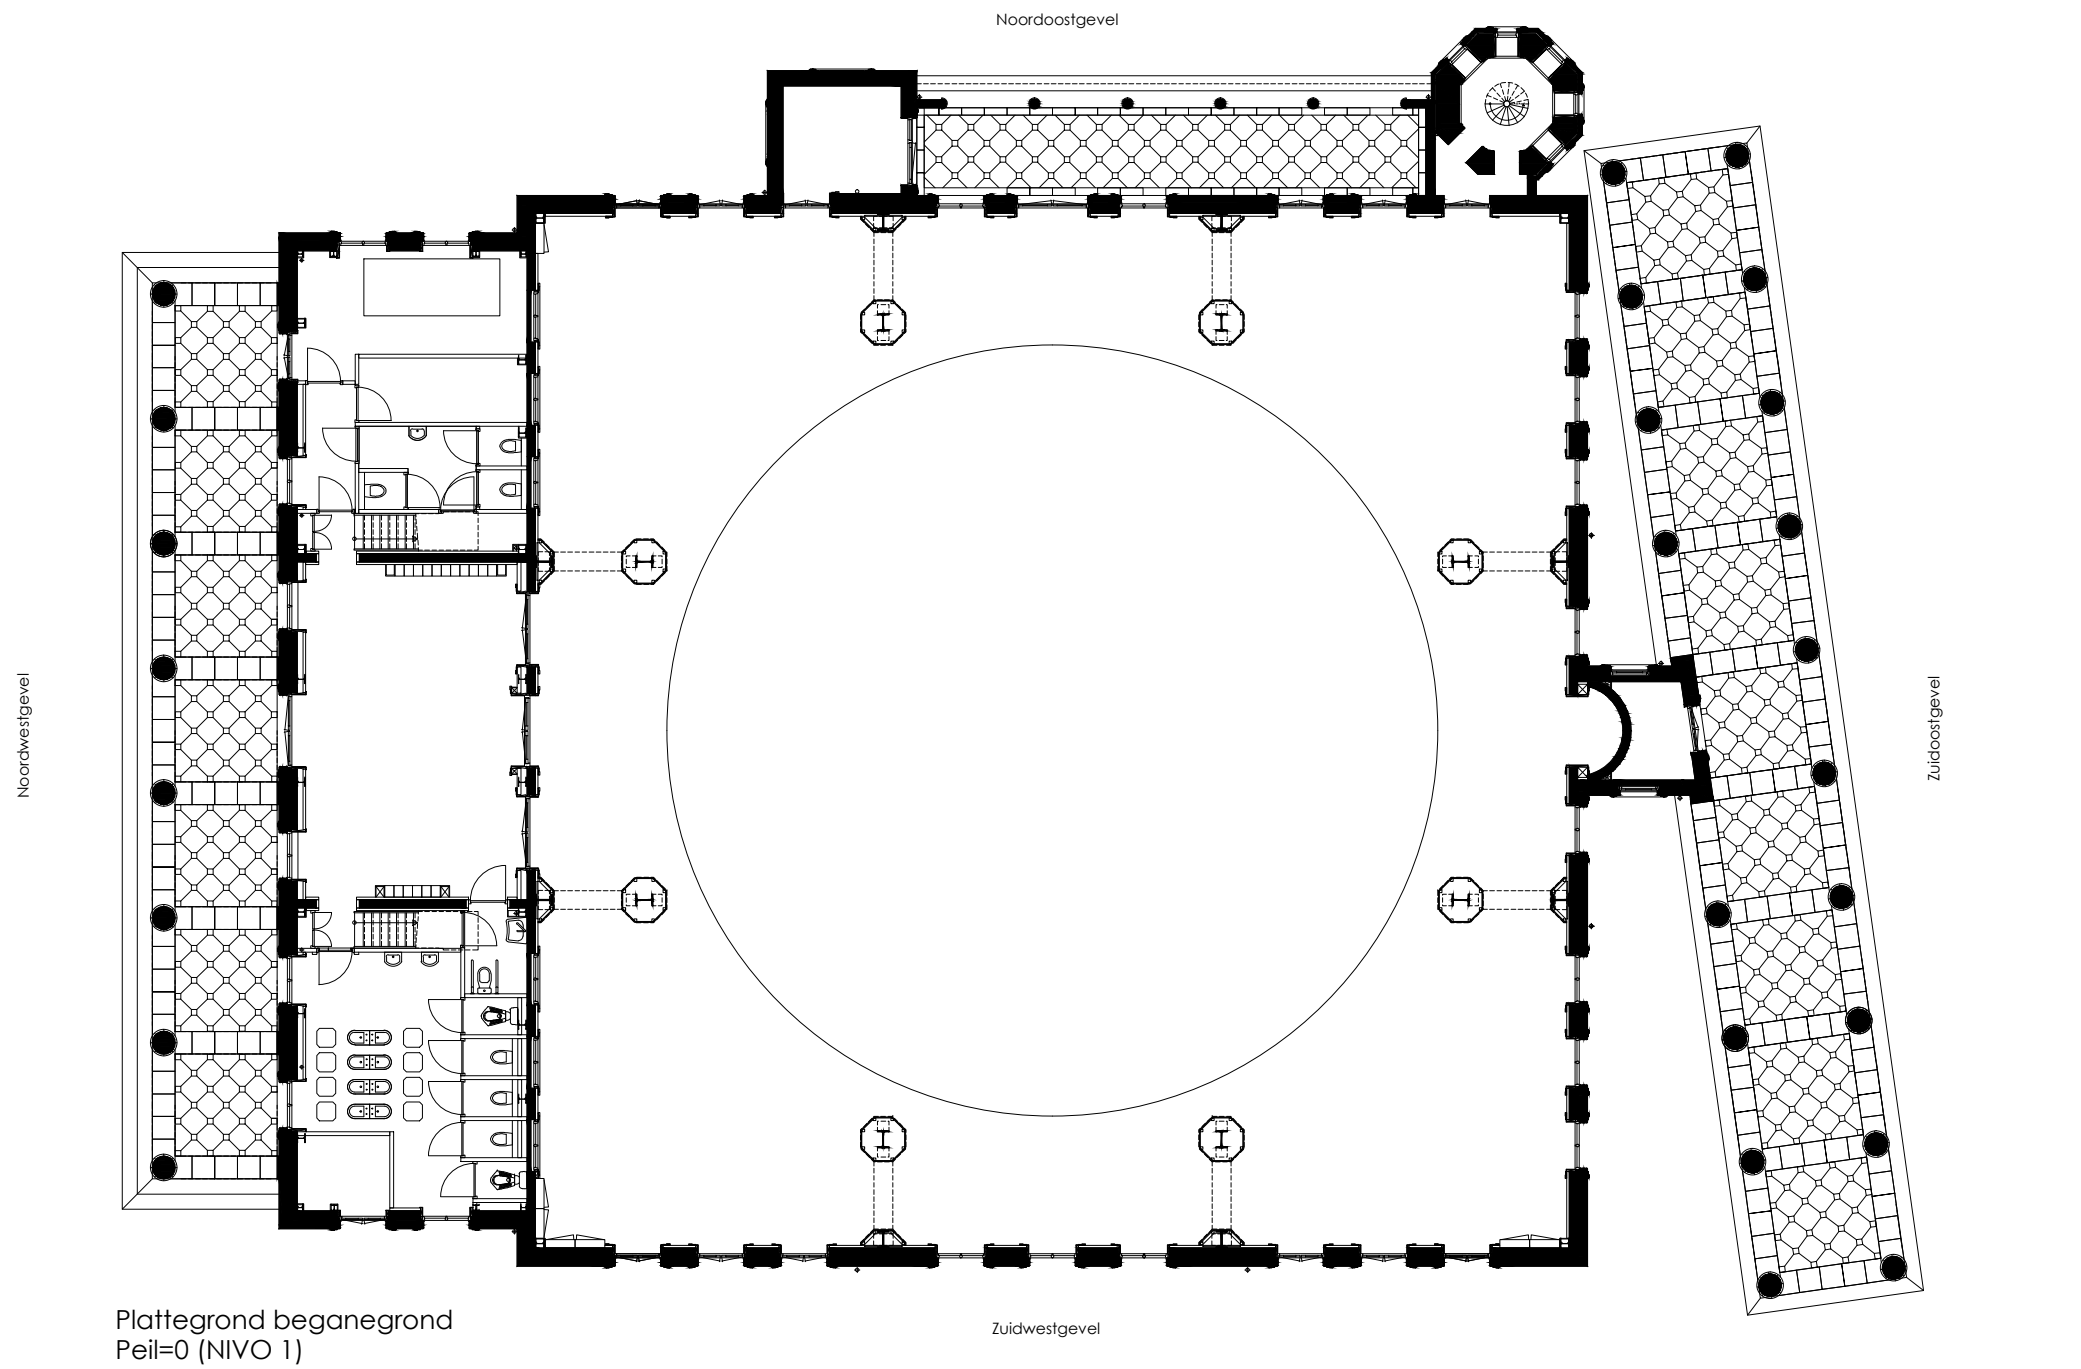

Plattegrond begane grond
Peil=0 (NIVO 1)

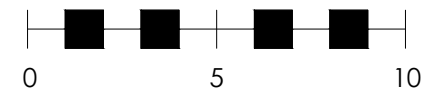

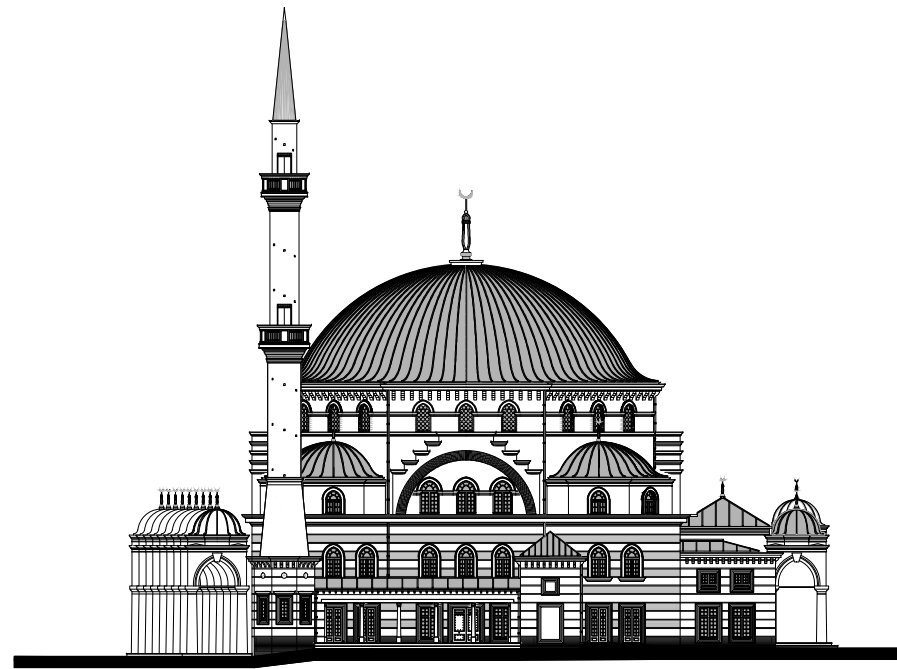

Noordooitgevel

