




begane grond
1 : 200

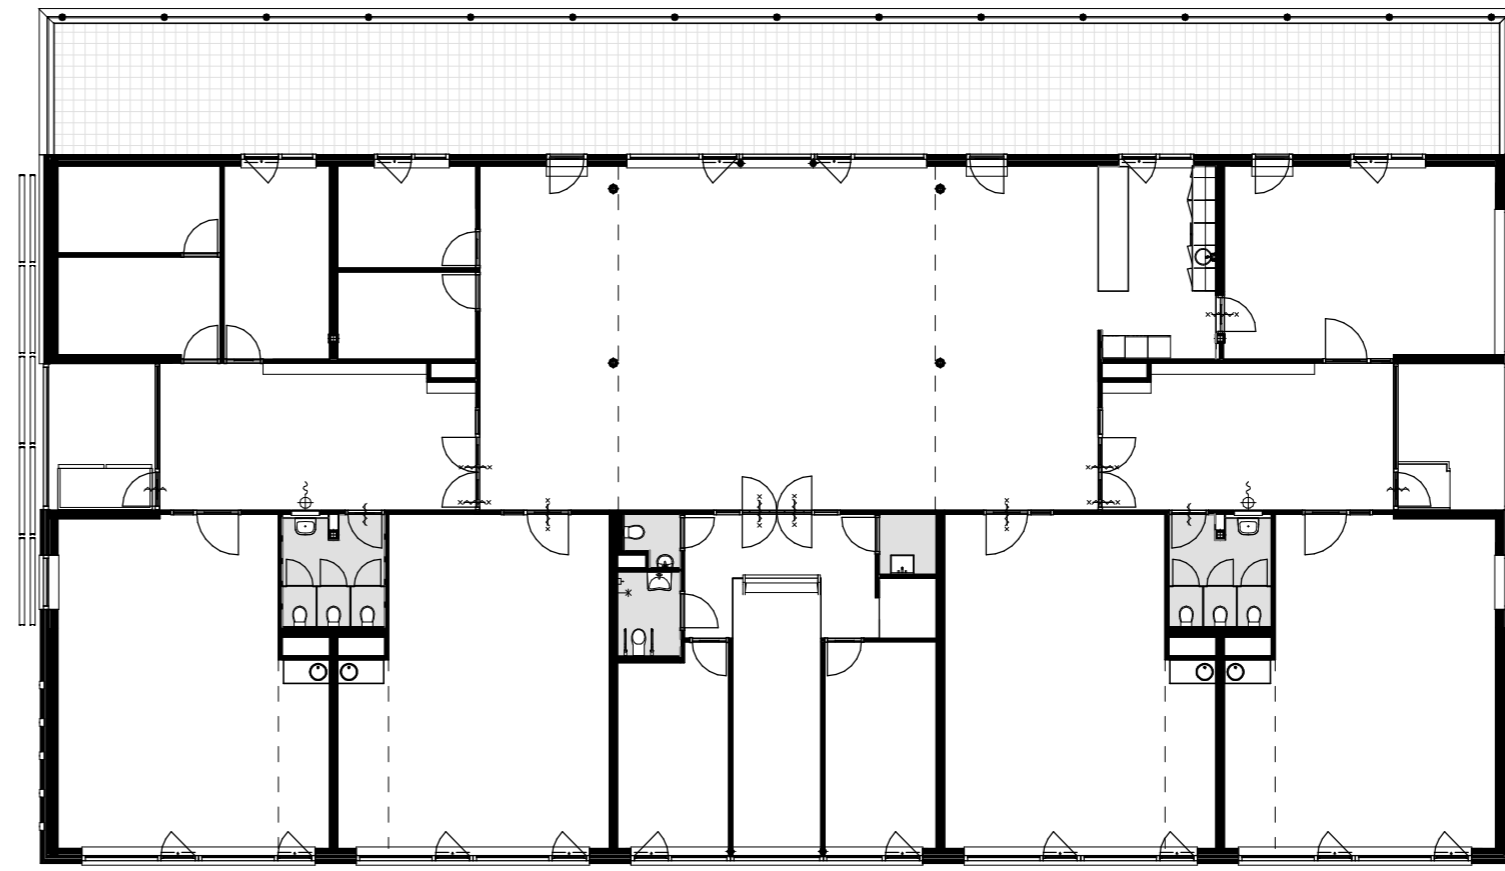


1e verdieping
1 : 200

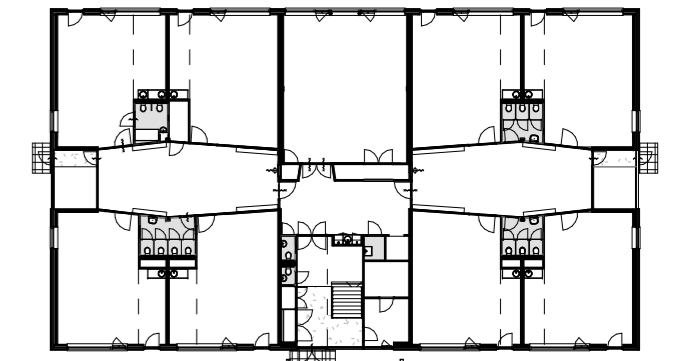


begane grond
1 : 500

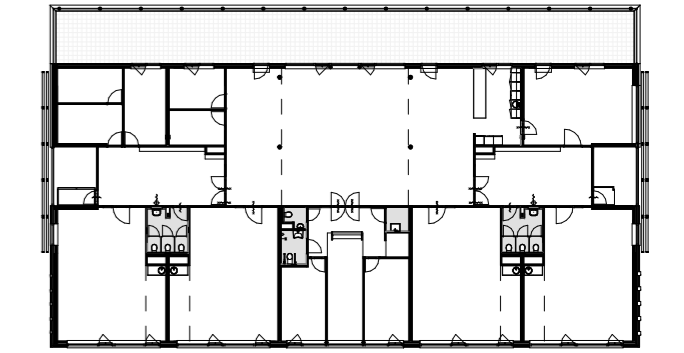

1e verdieping
1 : 500

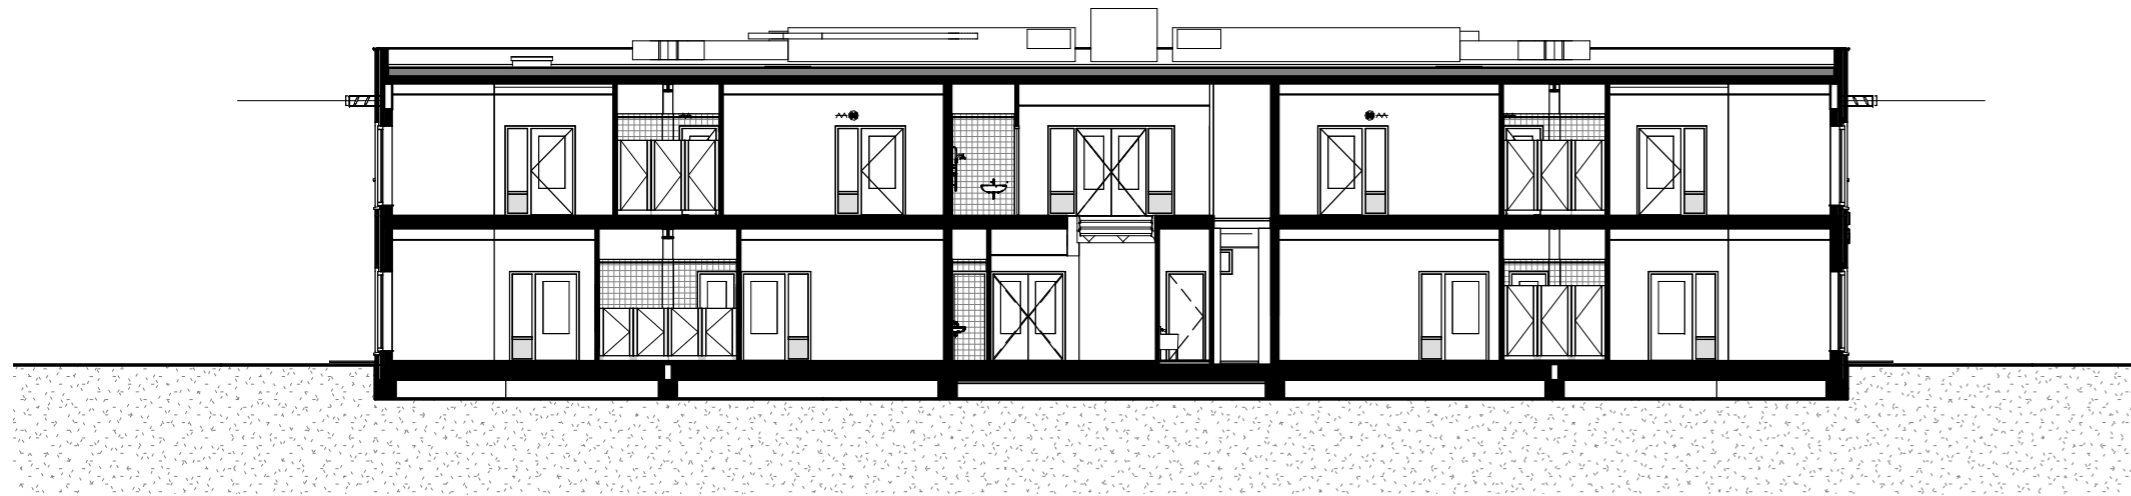


doorsnede B-B
1 : 200

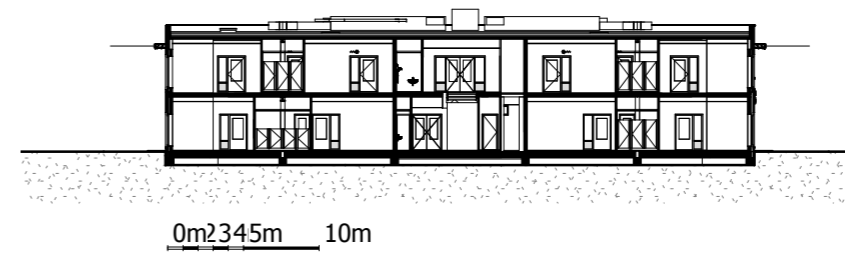


0m 2.345m 10m

doorsnede B-B
1 : 500

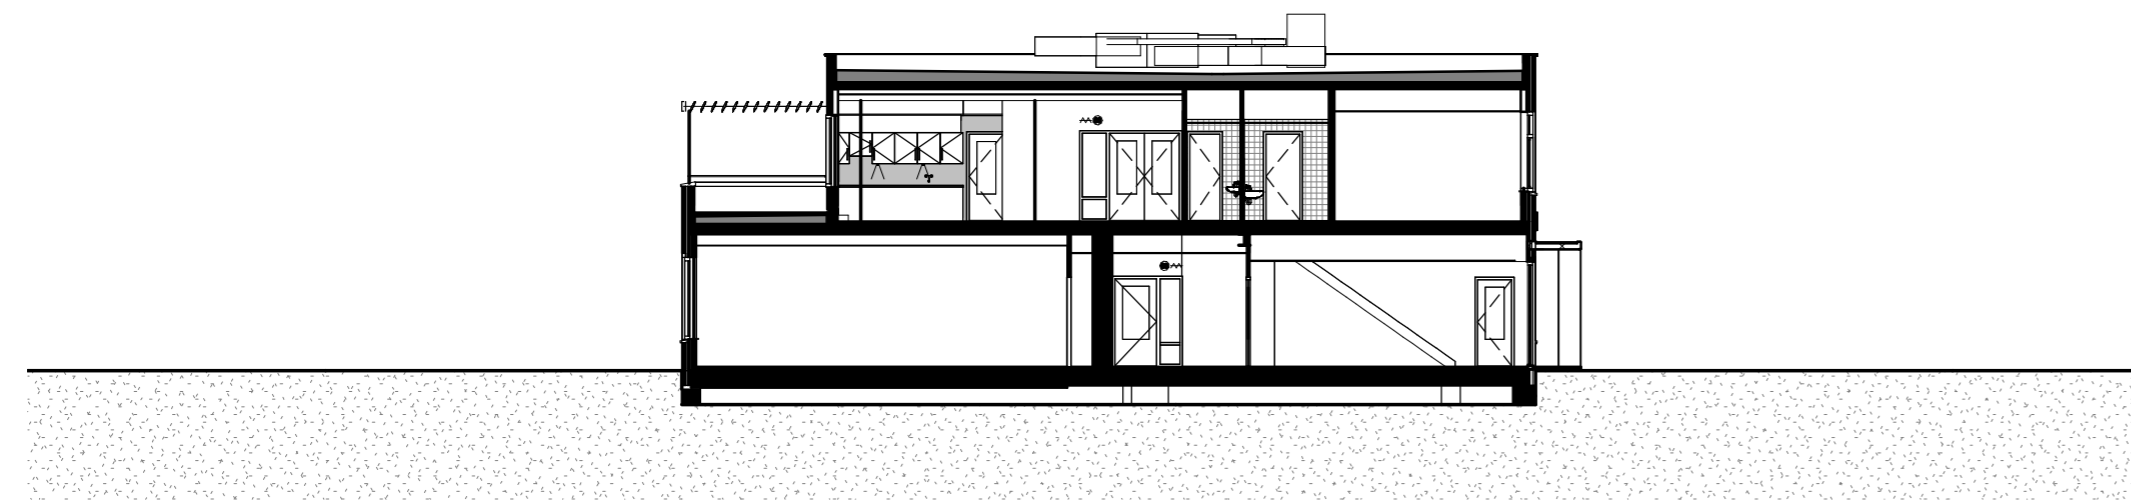

doorsnede A-A
1 : 200

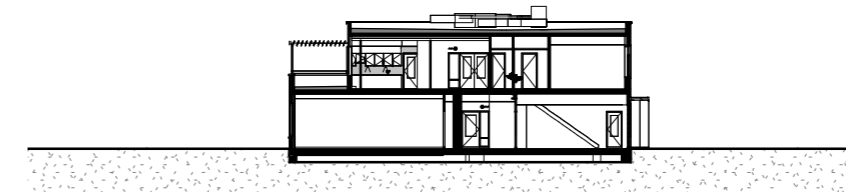

0m 2.345m 10m

doorsnede A-A
1 : 500

status	
tekeningnummer	V-118
tekening	PRESENTATIETEKENINGEN
fase	UO
schaal	
formaat	
datum	11/18/15
revisie	
projectnaam	Visser 't Hoofdschool
projectnummer	2013028
adres	Schuitenhuisstraat
opdrachtgever	AMOS i.s.m. VTHschool
projectarchitect	-
projectcoördinator	Bas Groen
engineer	Author