





BEGANEGROND PLATTEGROND

1m 10m

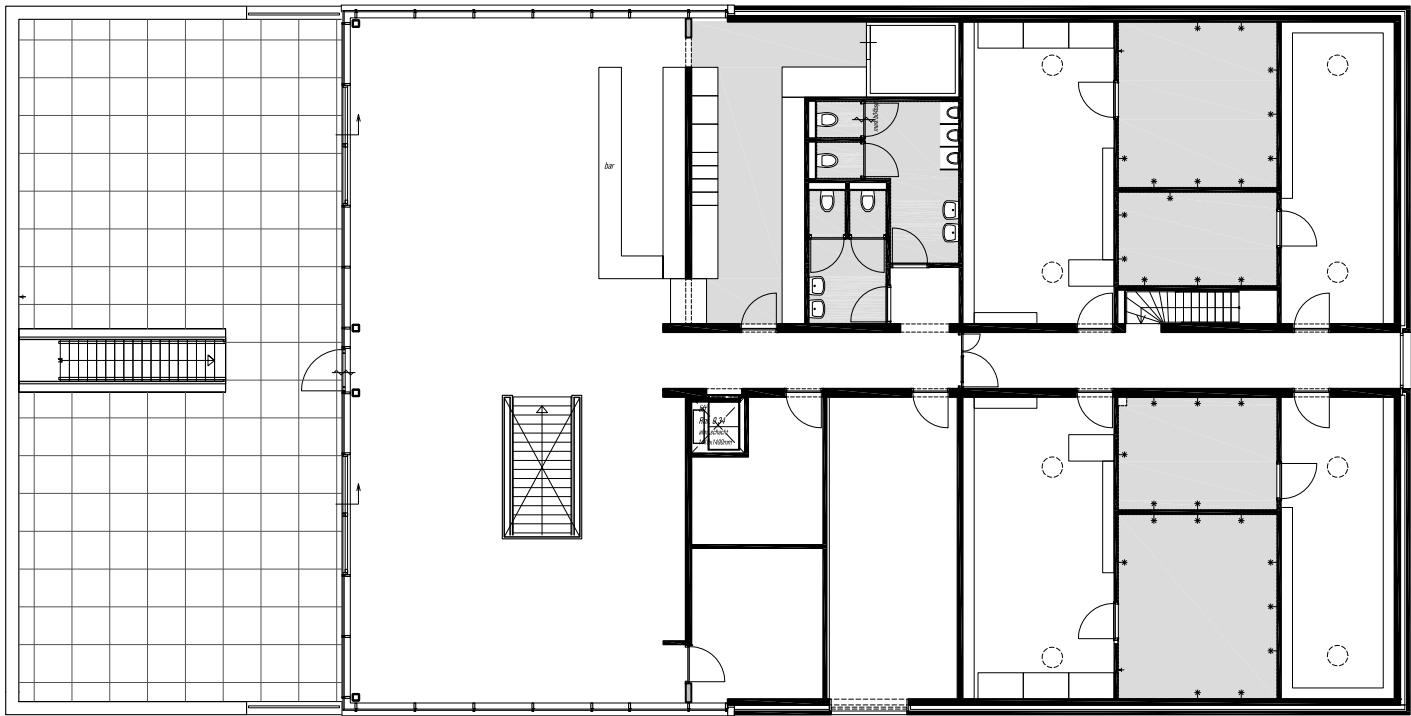

EERSTE VERDIEPING PLATTEGROND

1m 10m

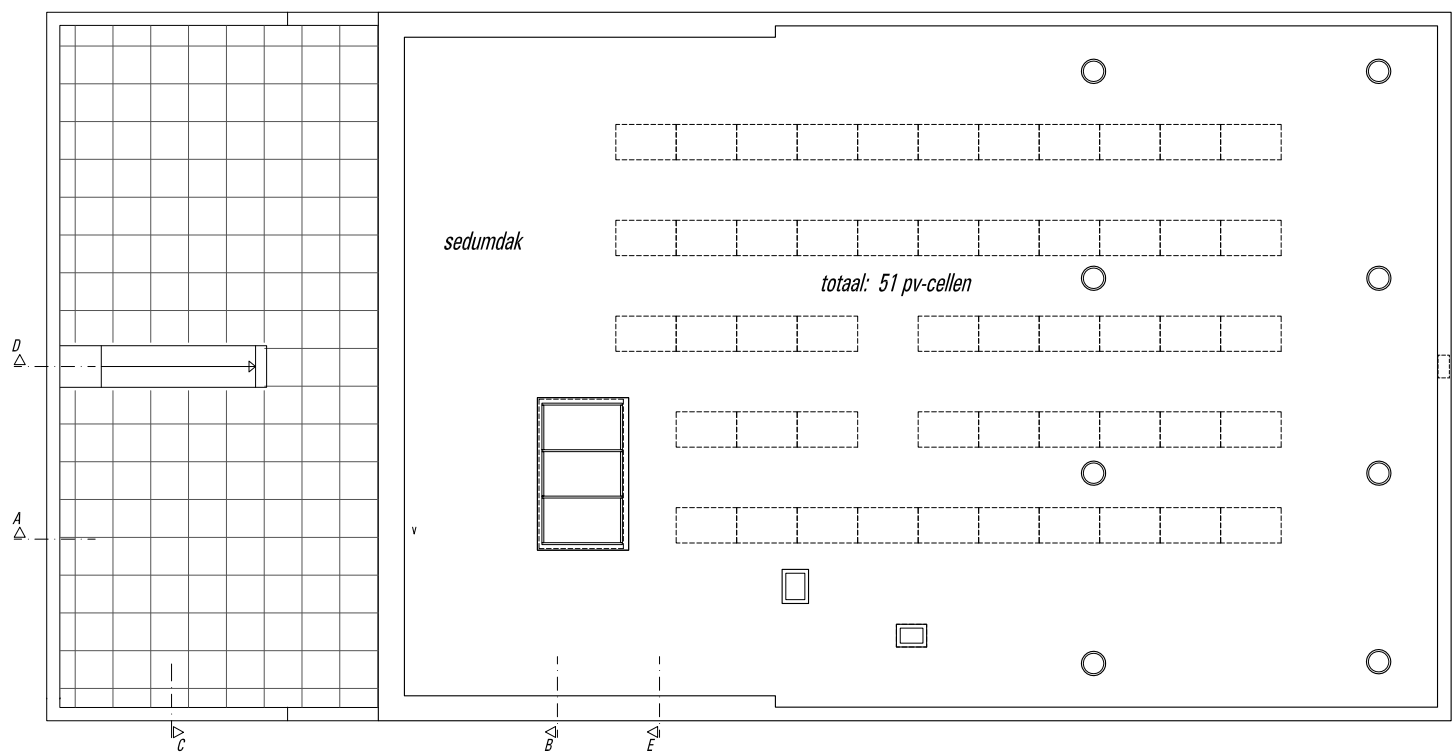

DAK PLATTEGROND

1m 10m