




BEGANE GROND 1:200

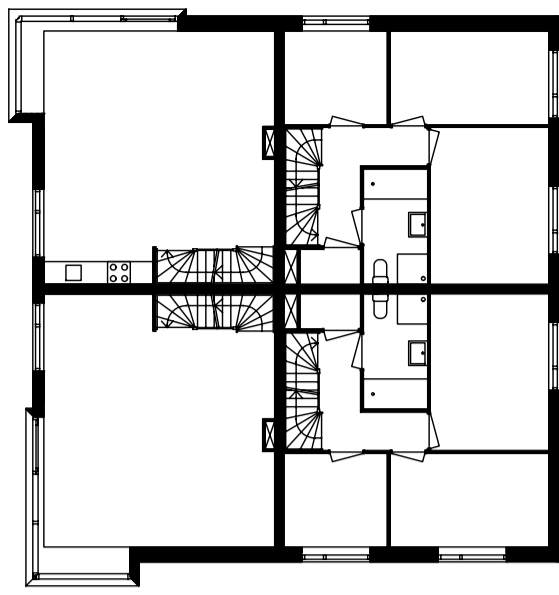


1e VERDIEPING 1:200

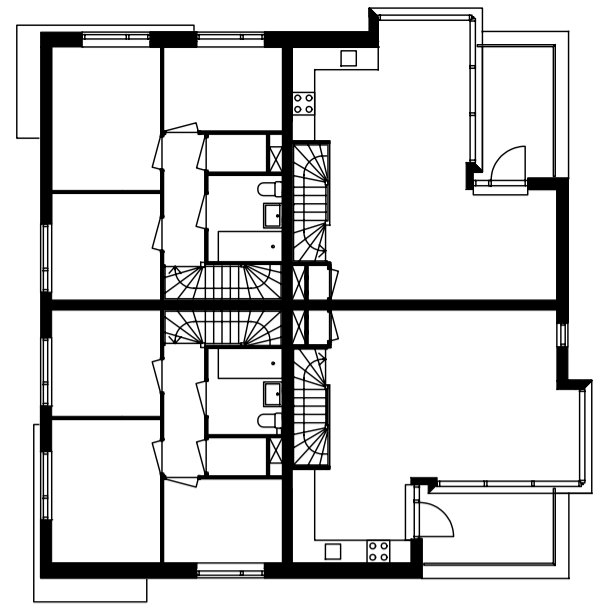


2e VERDIEPING 1:200

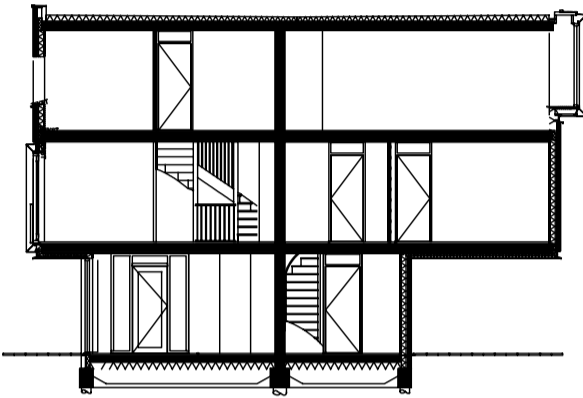

DOORSNEDE A - A

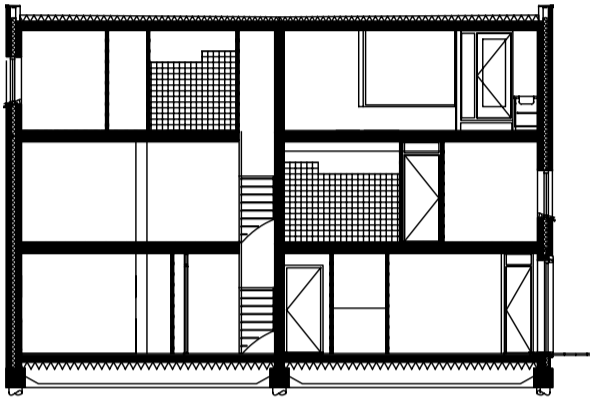

DOORSNEDE B - B

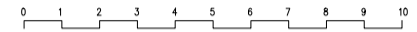


ZIJGEVEL 2 1:200




VOORGEVEL 1:200



ZIJGEVEL 1 1:200

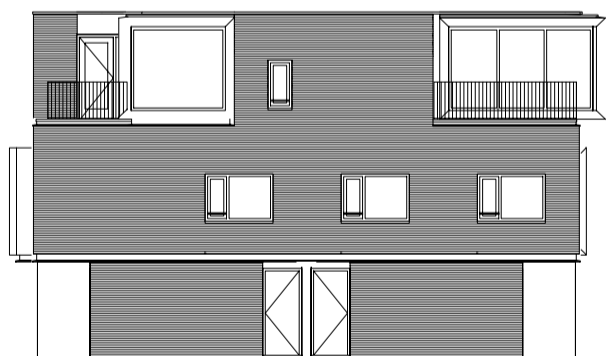

ACHTERGEVEL 1:200

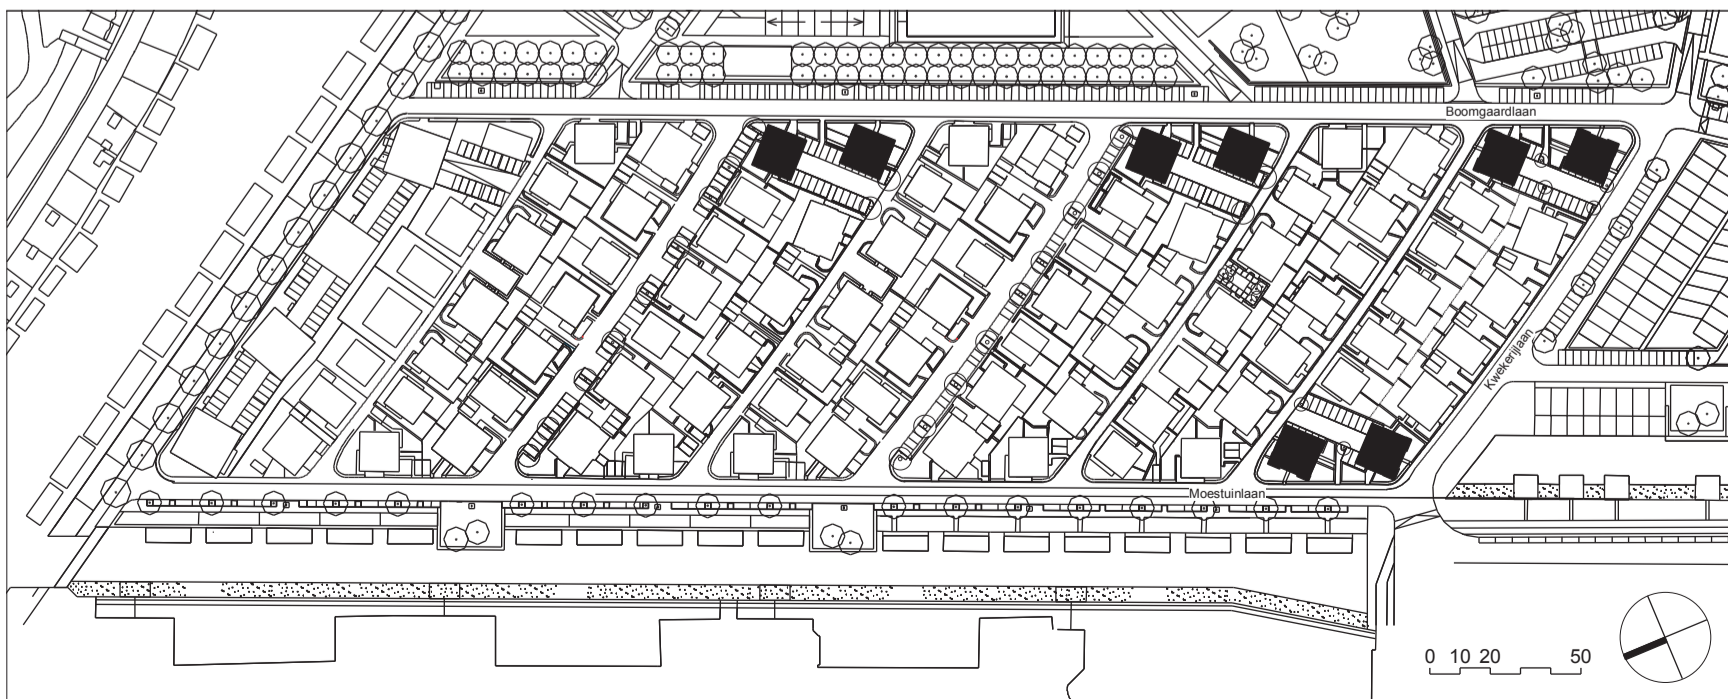

Situatie Nela 1:2500