



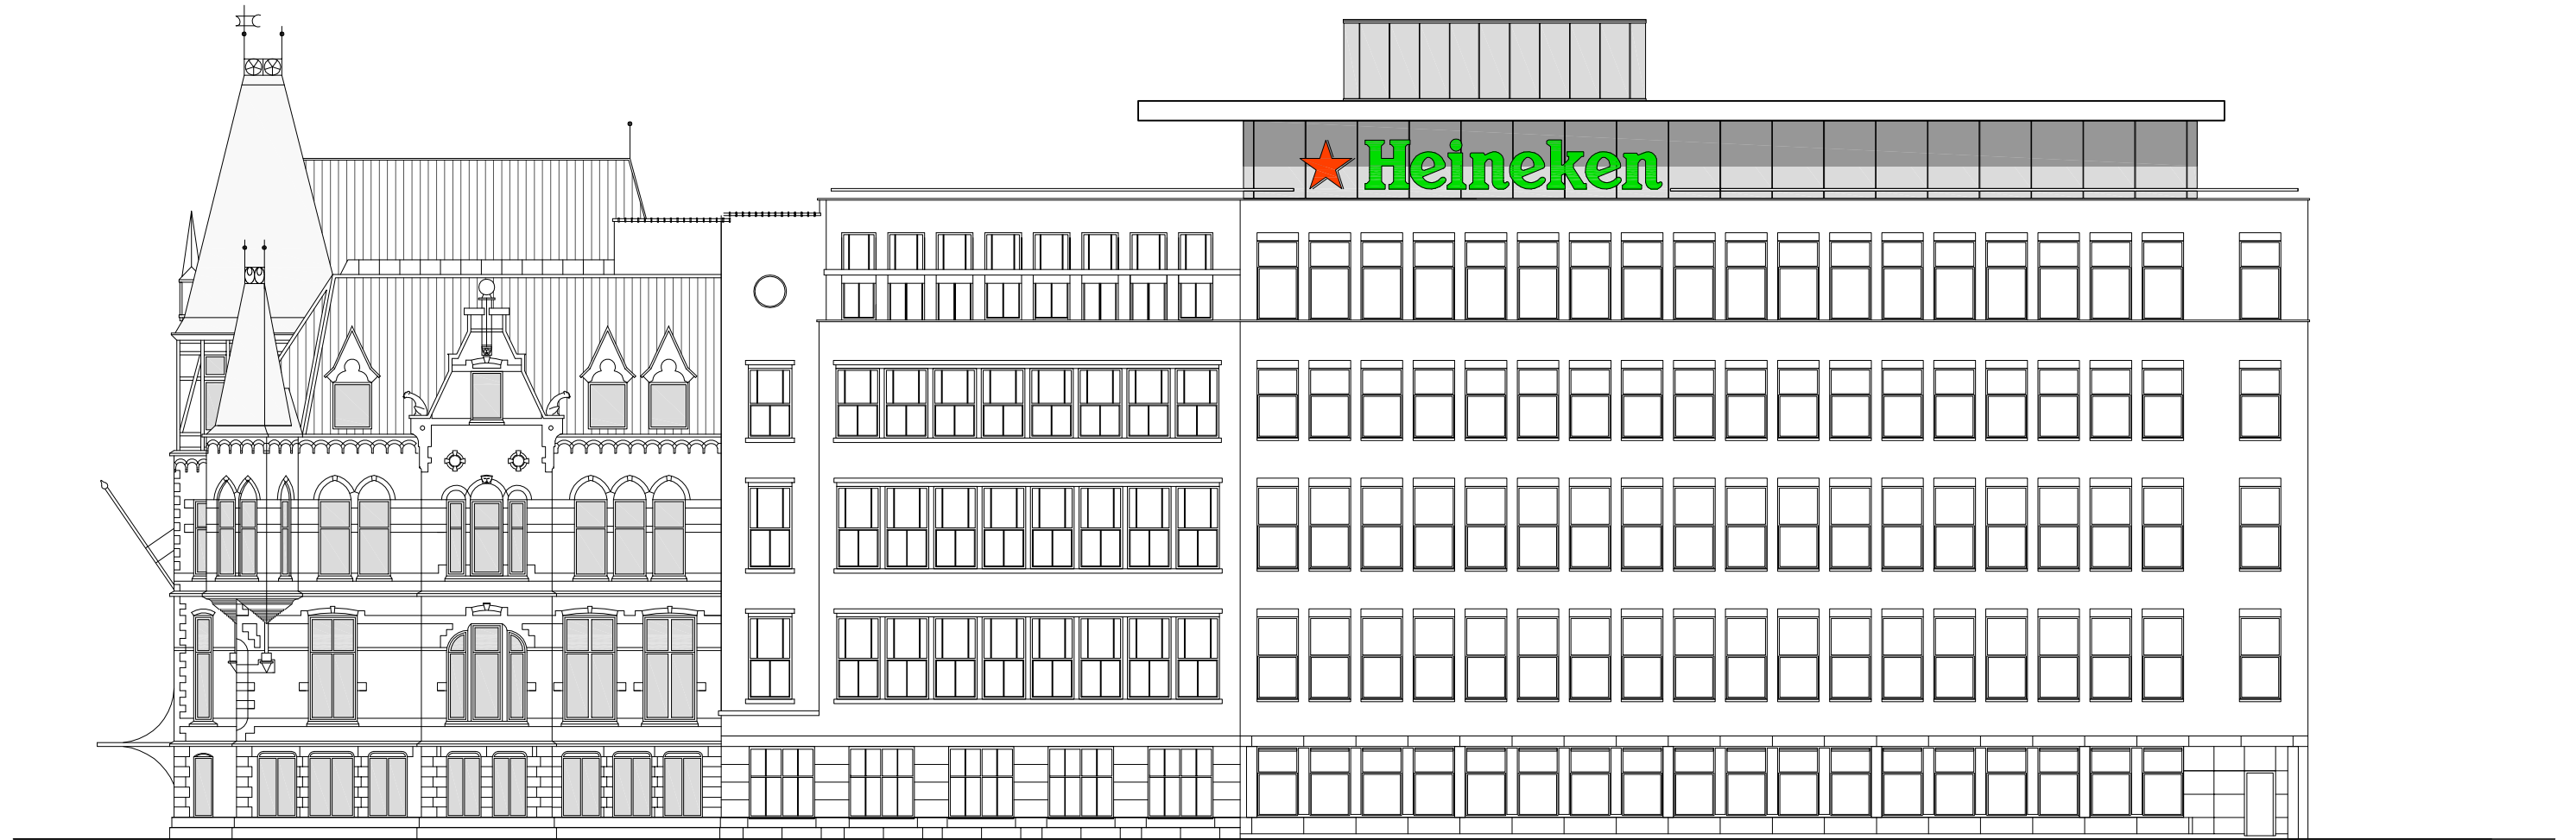


gevel Tweede Weteringplantsoen

schaal: 1:200

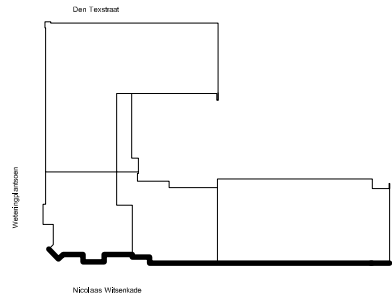


gevel Nicolaas Witsenkade

schaal: 1:200

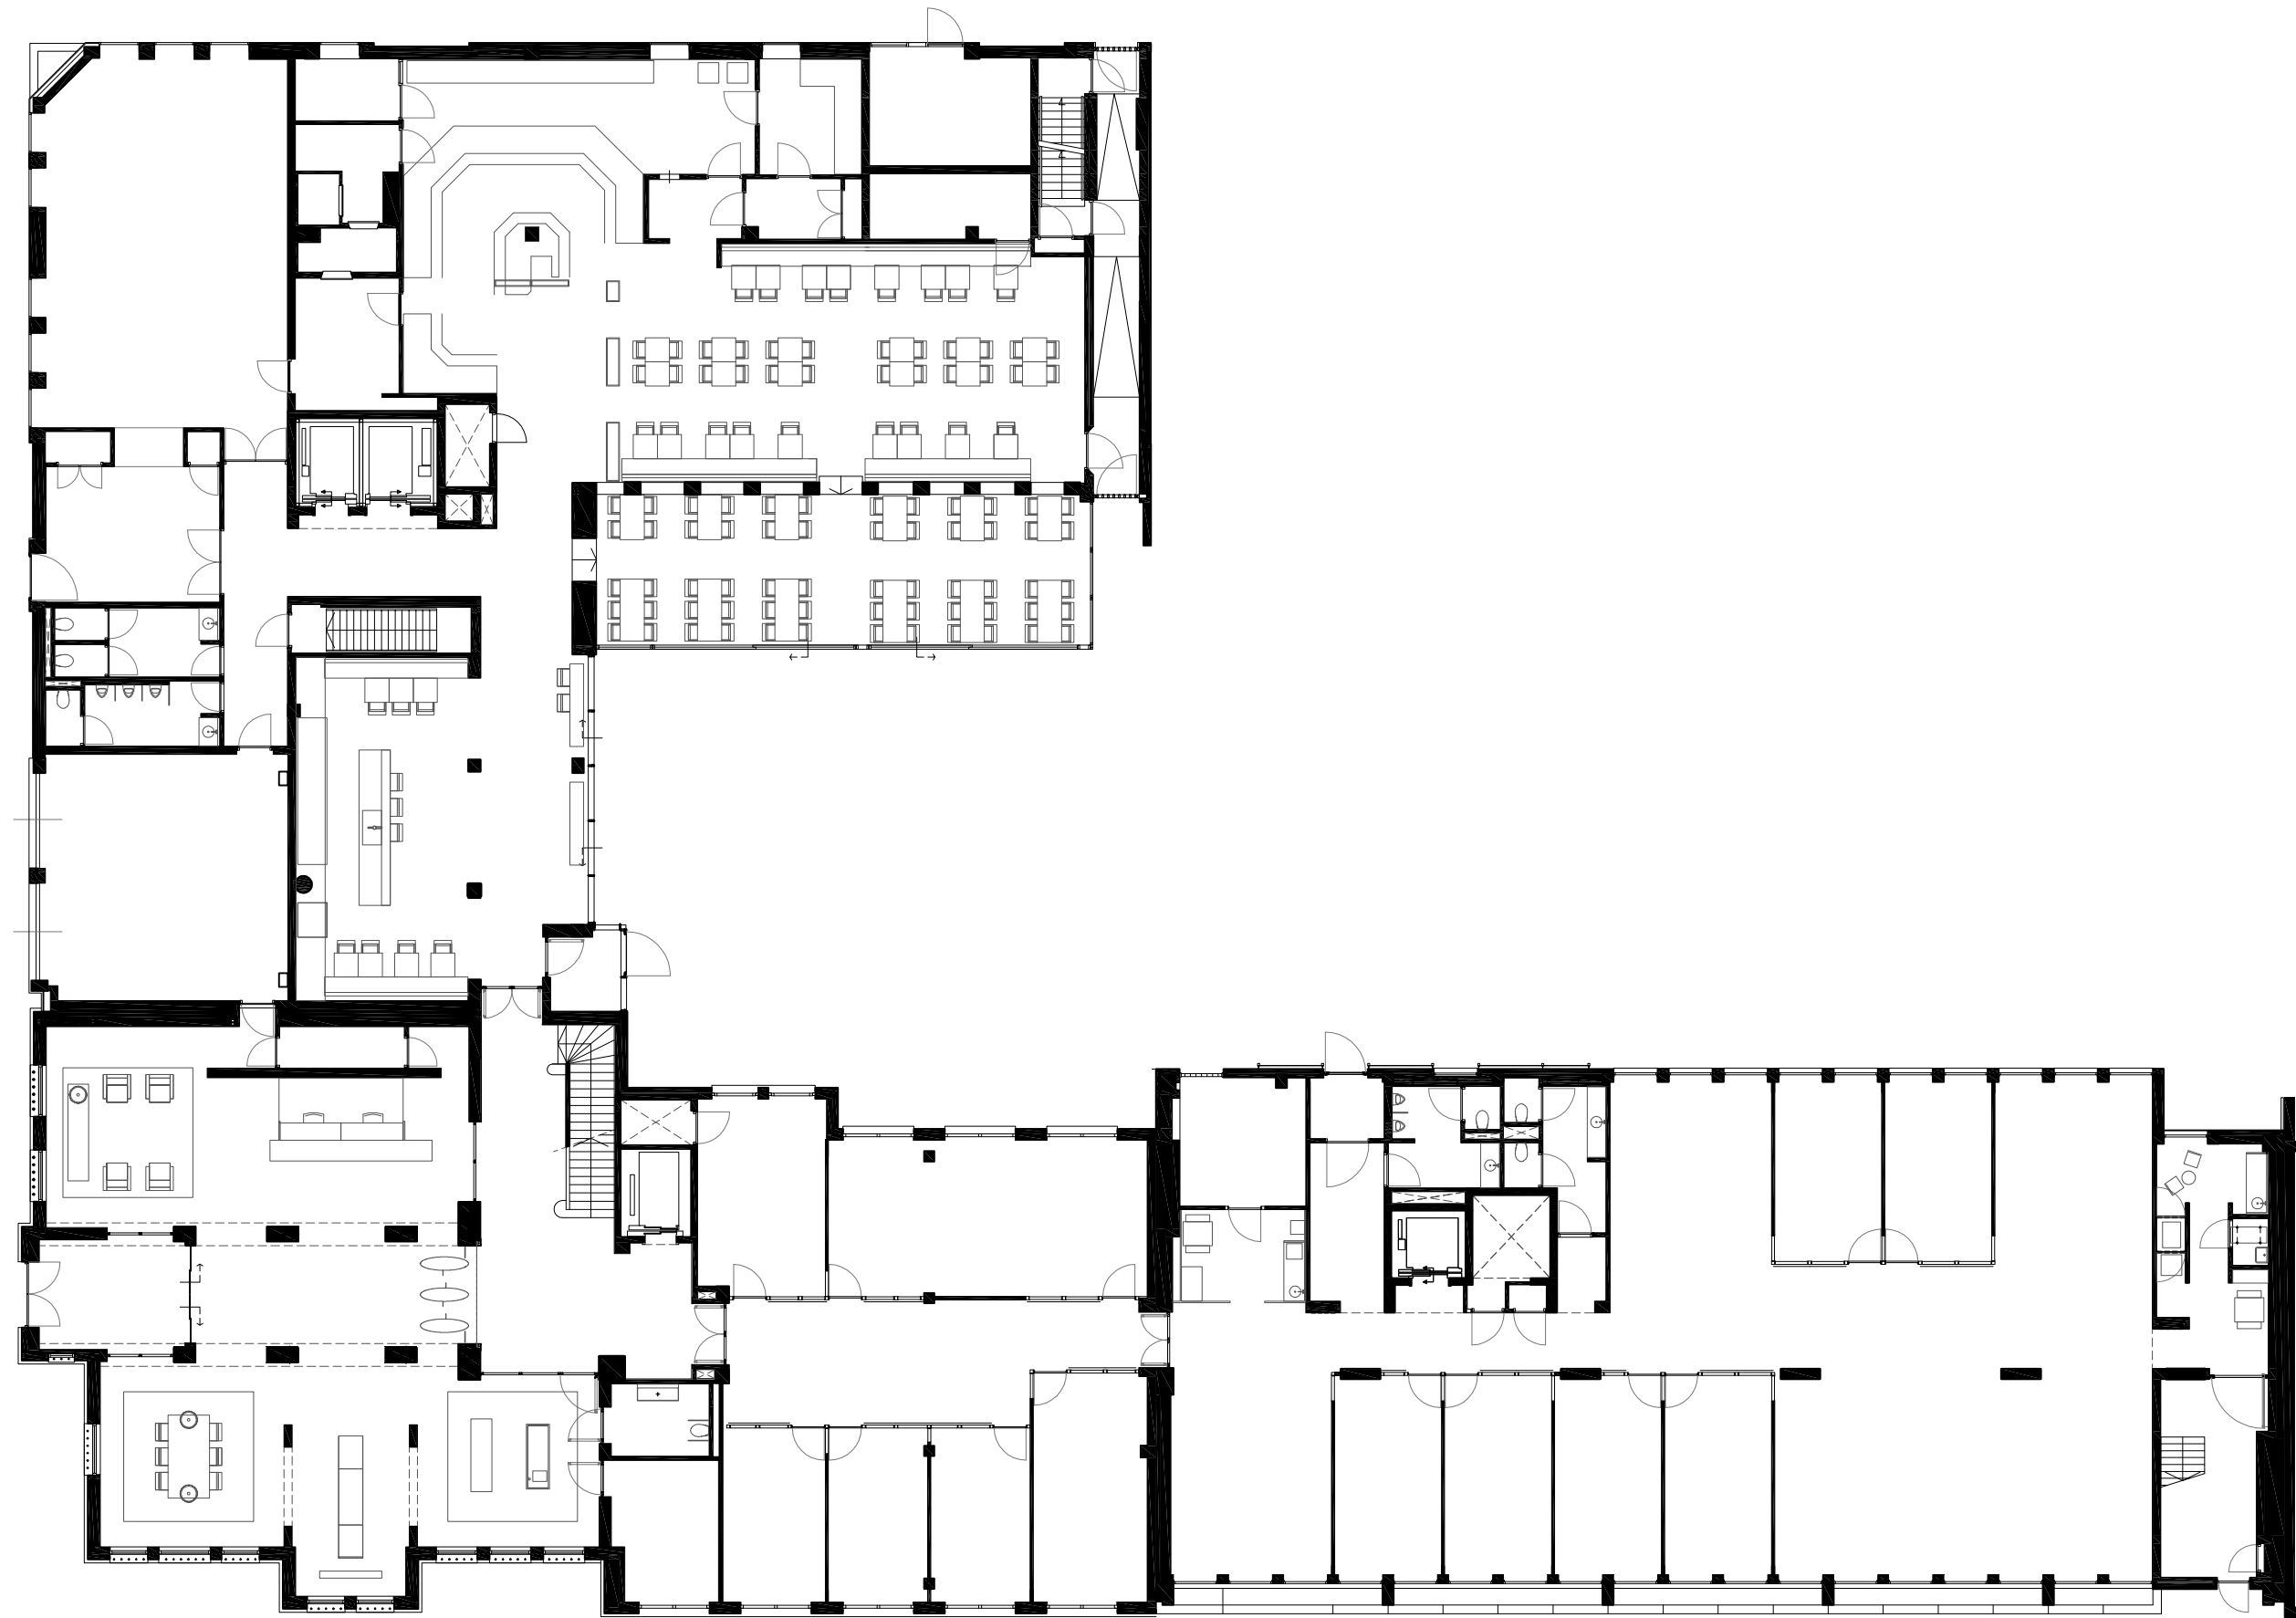

0 1 2 3 4 5 6 7 8 9 10m

begane grond schaal 1:200

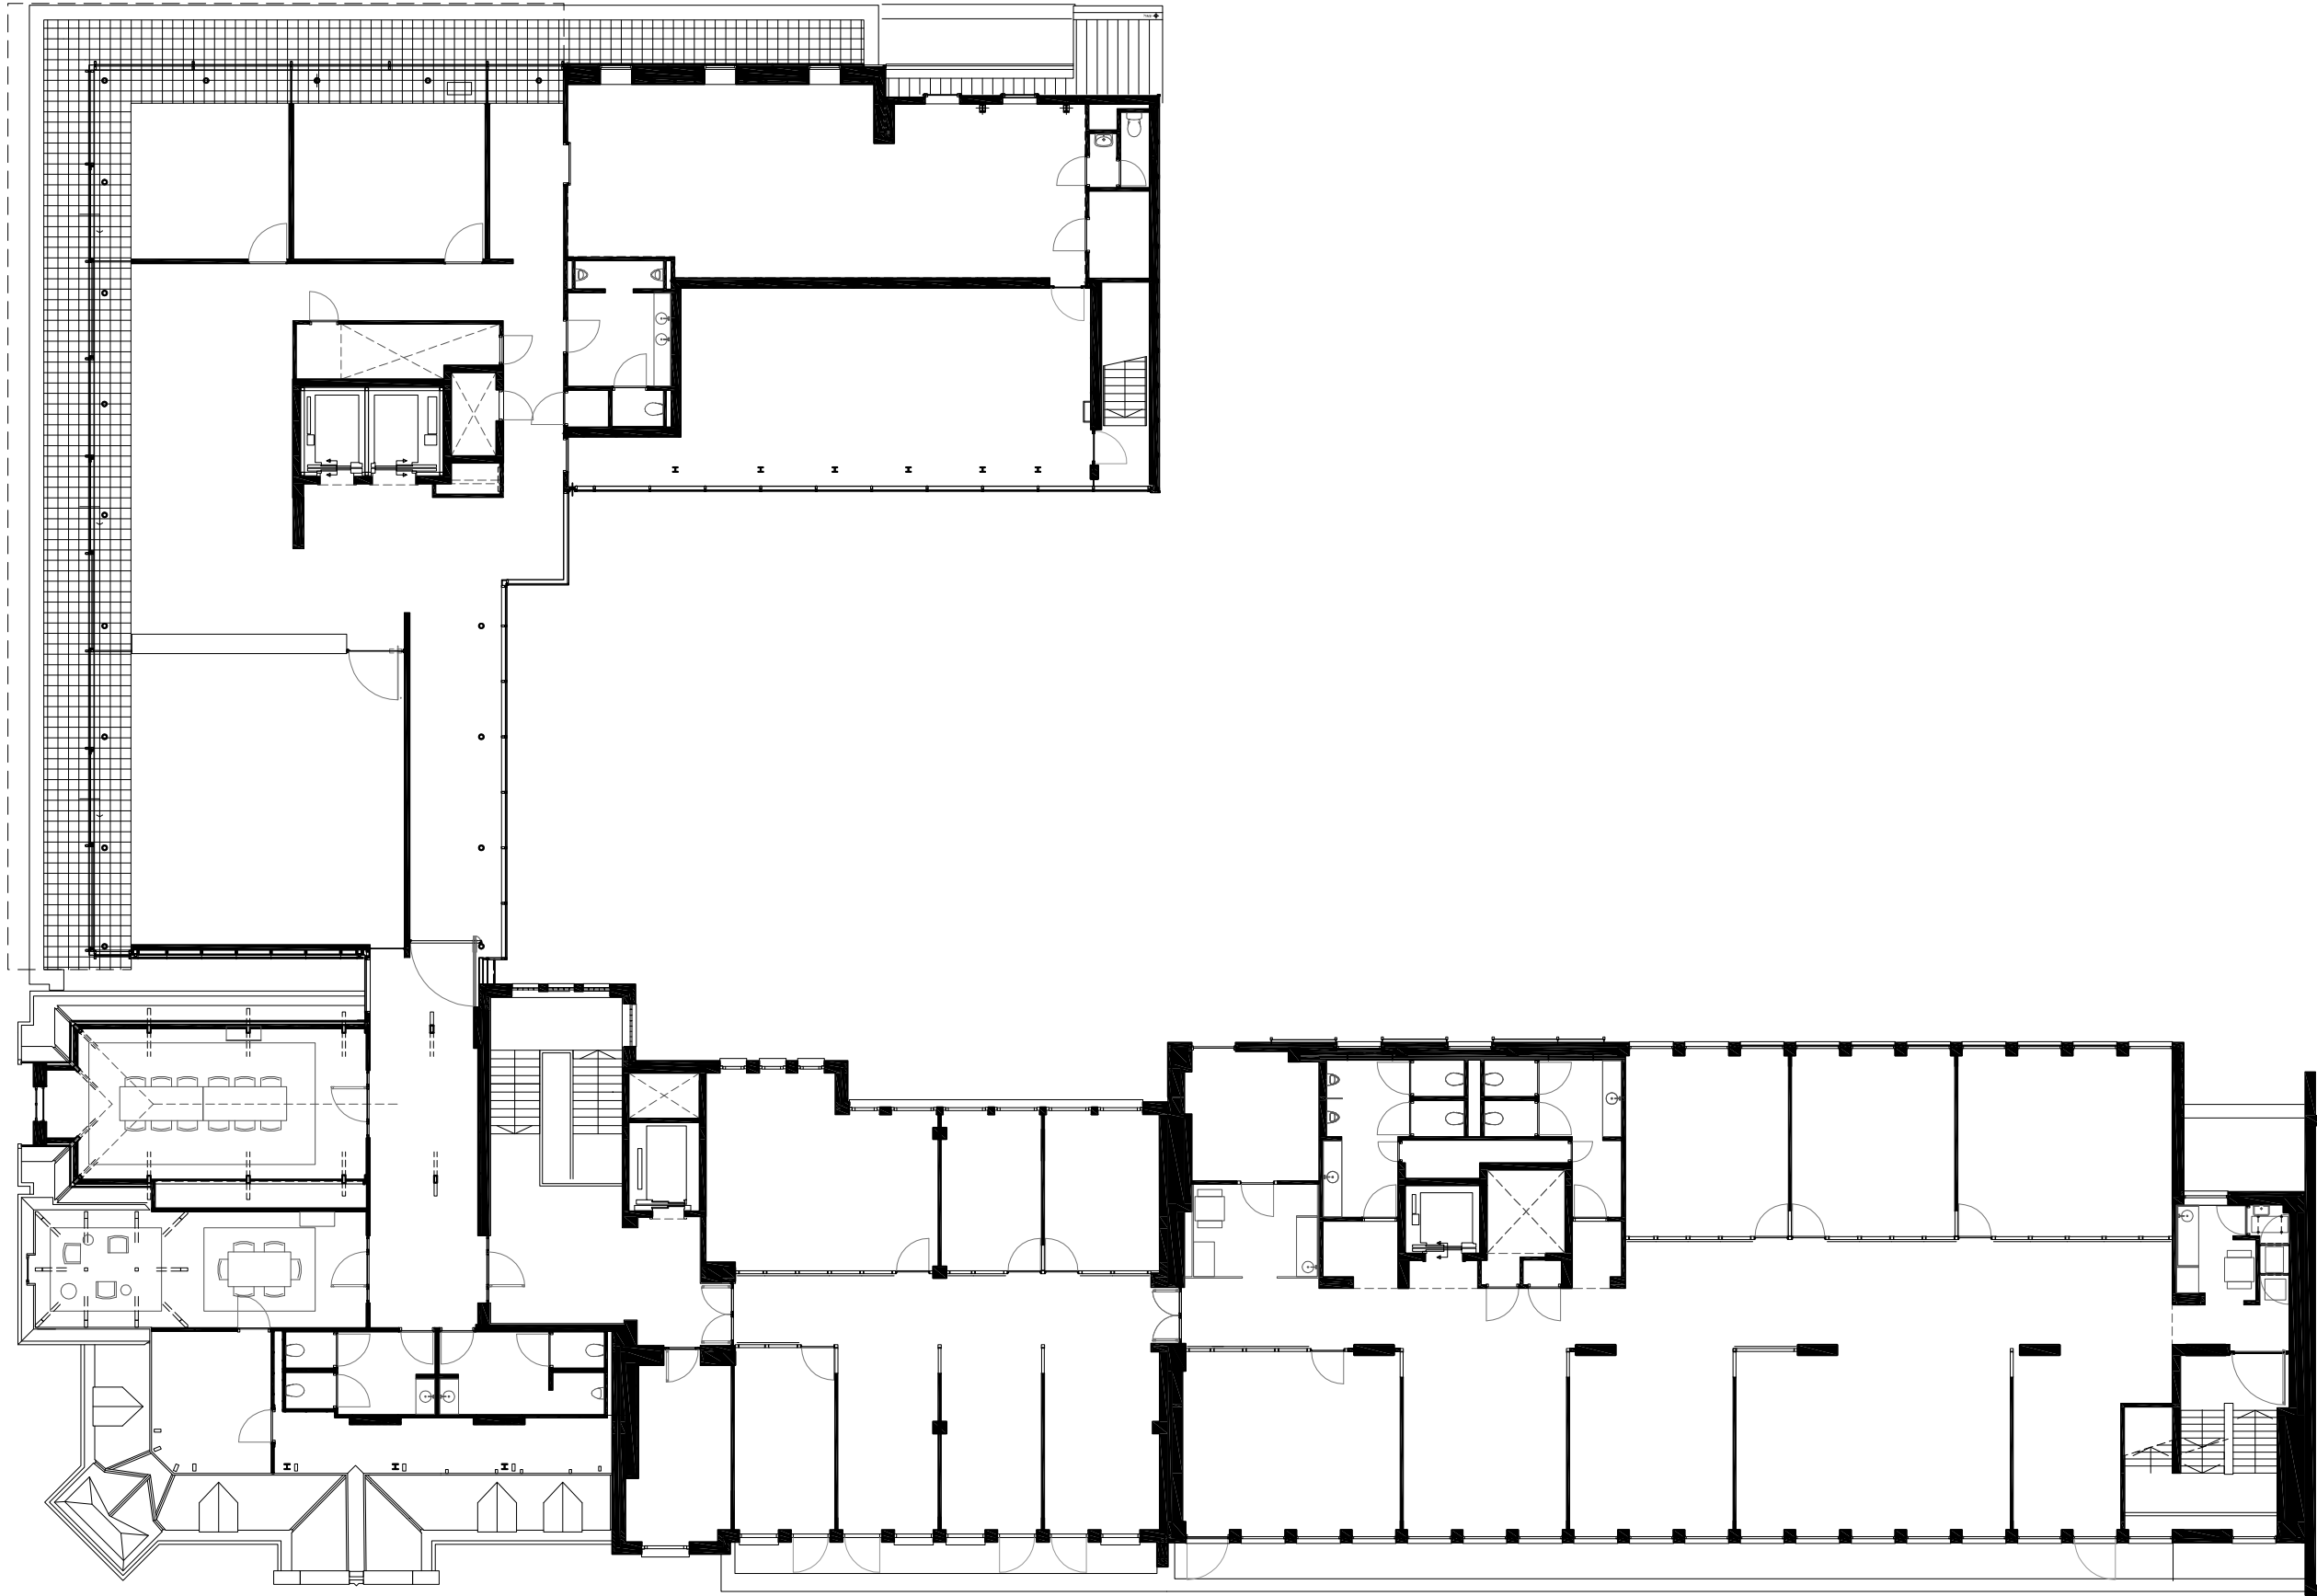

0 1 2 3 4 5 6 7 8 9 10m

4e verdieping    schaal: 1:200