




**RECLAME-RECLAME-RECLAME**

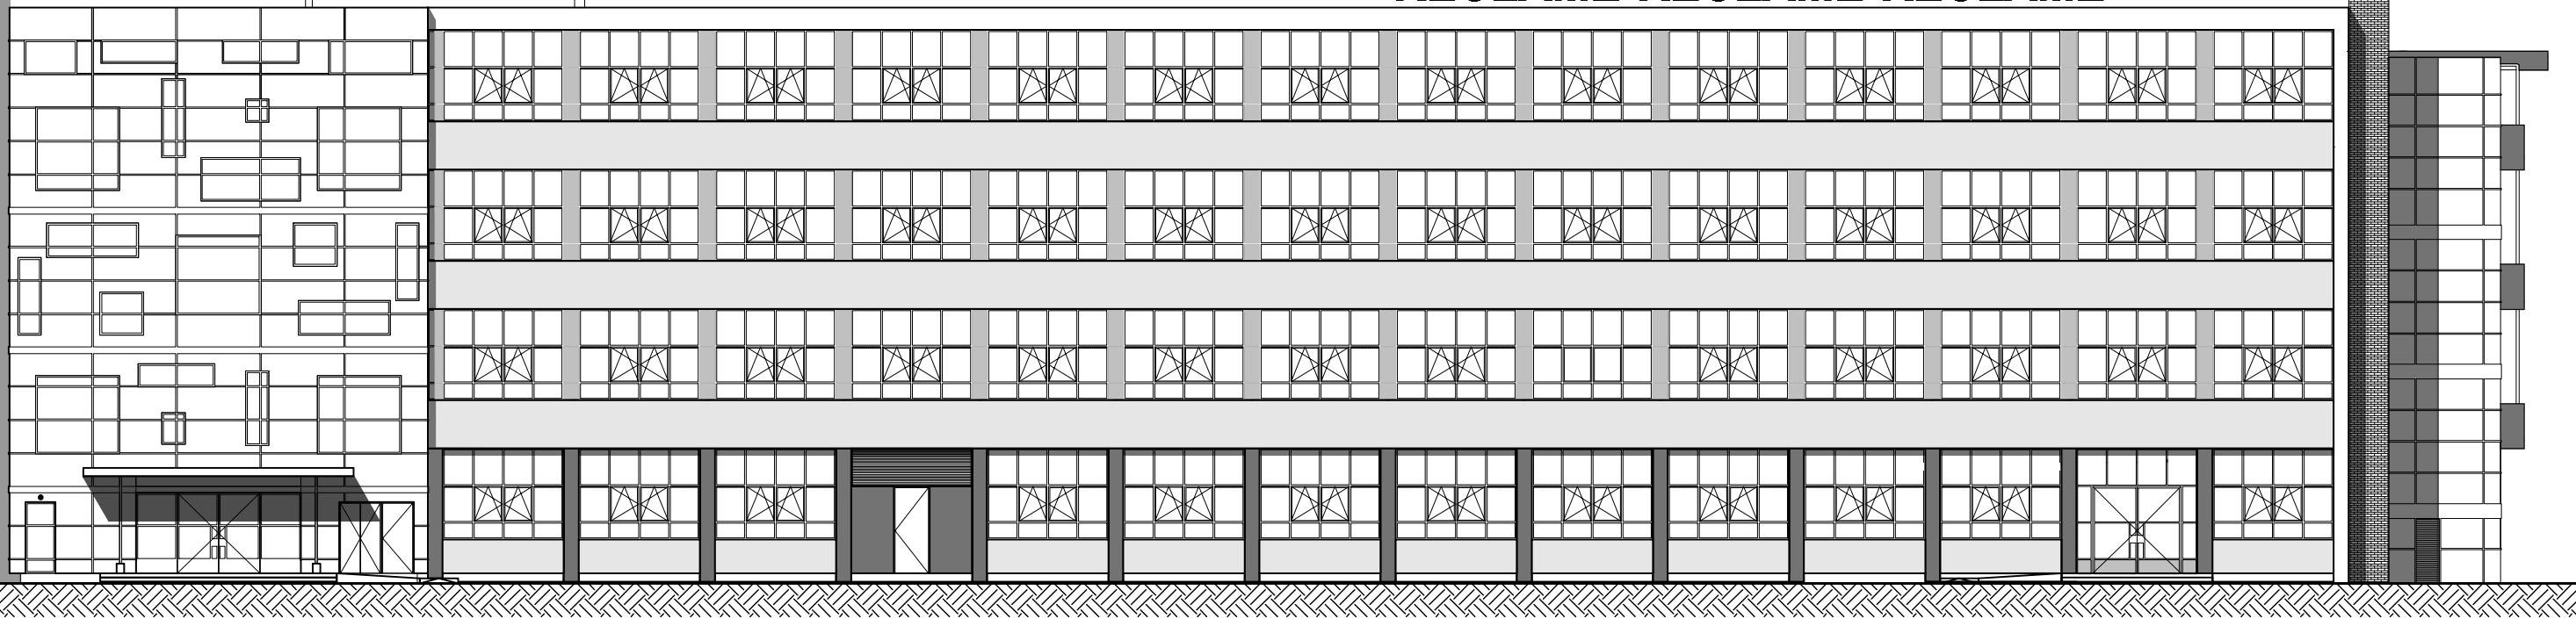



aanzicht noordgevel

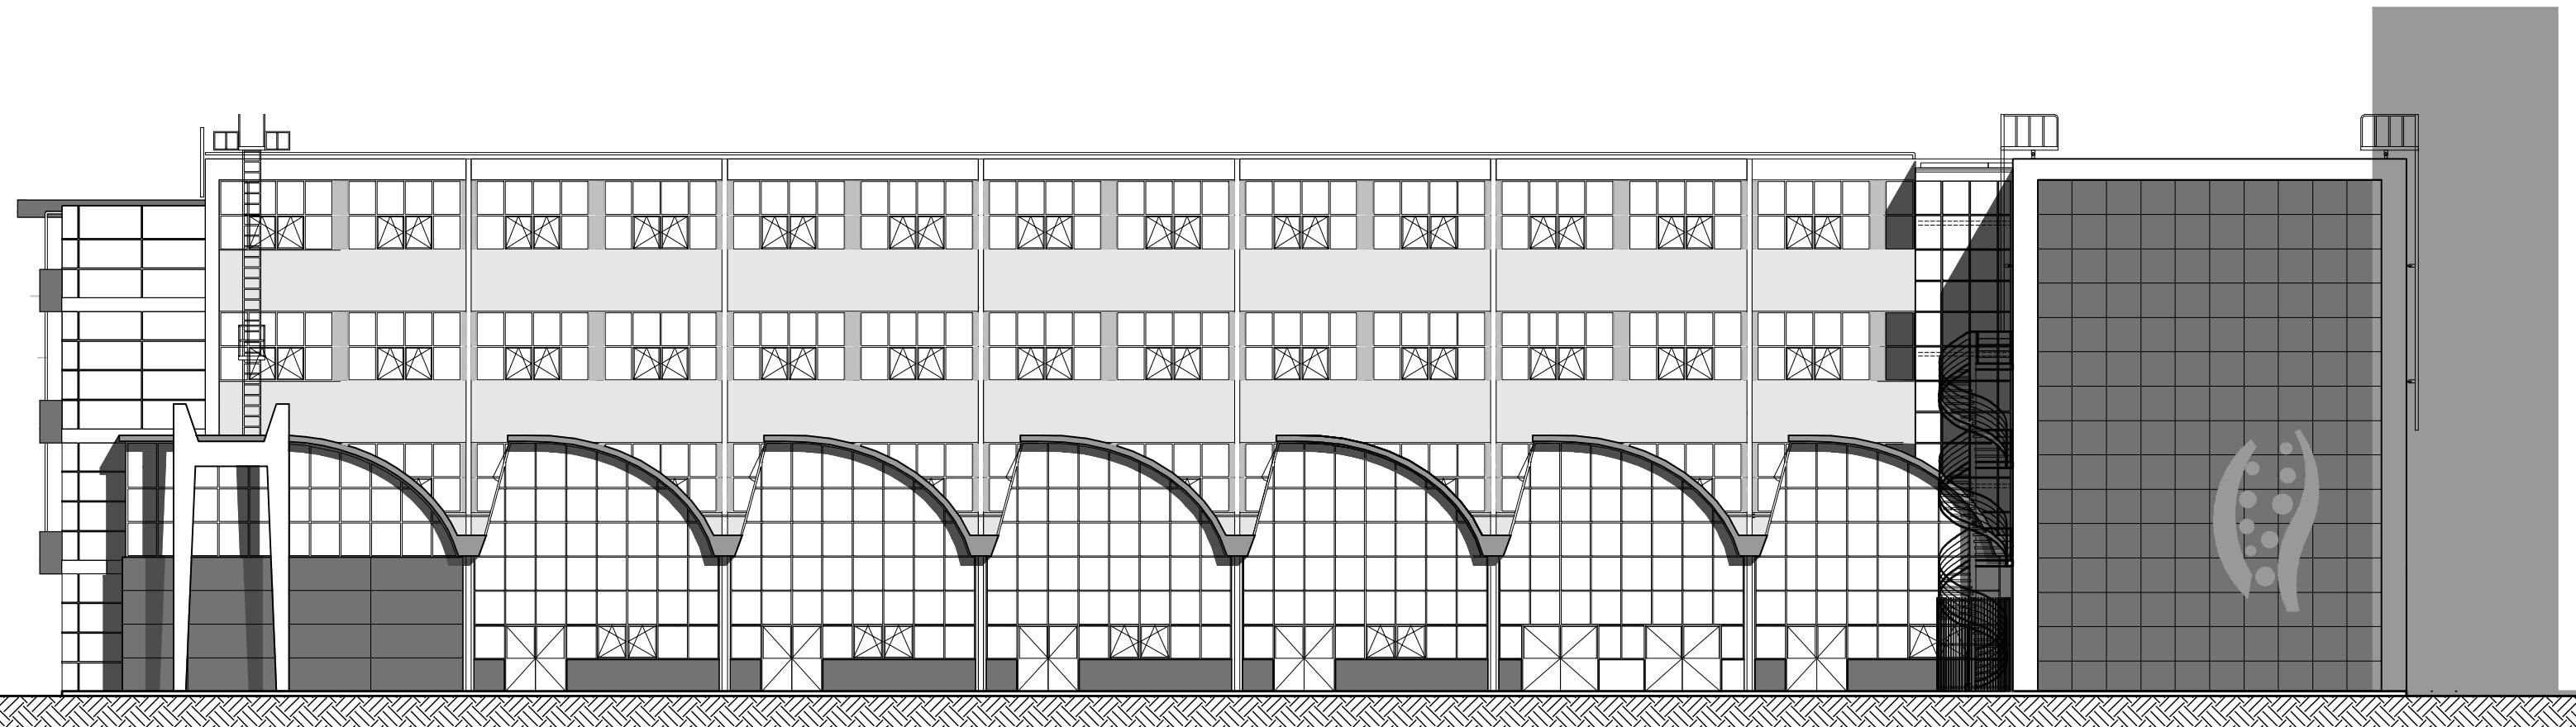

aanzicht zuidgevel

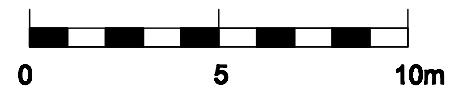

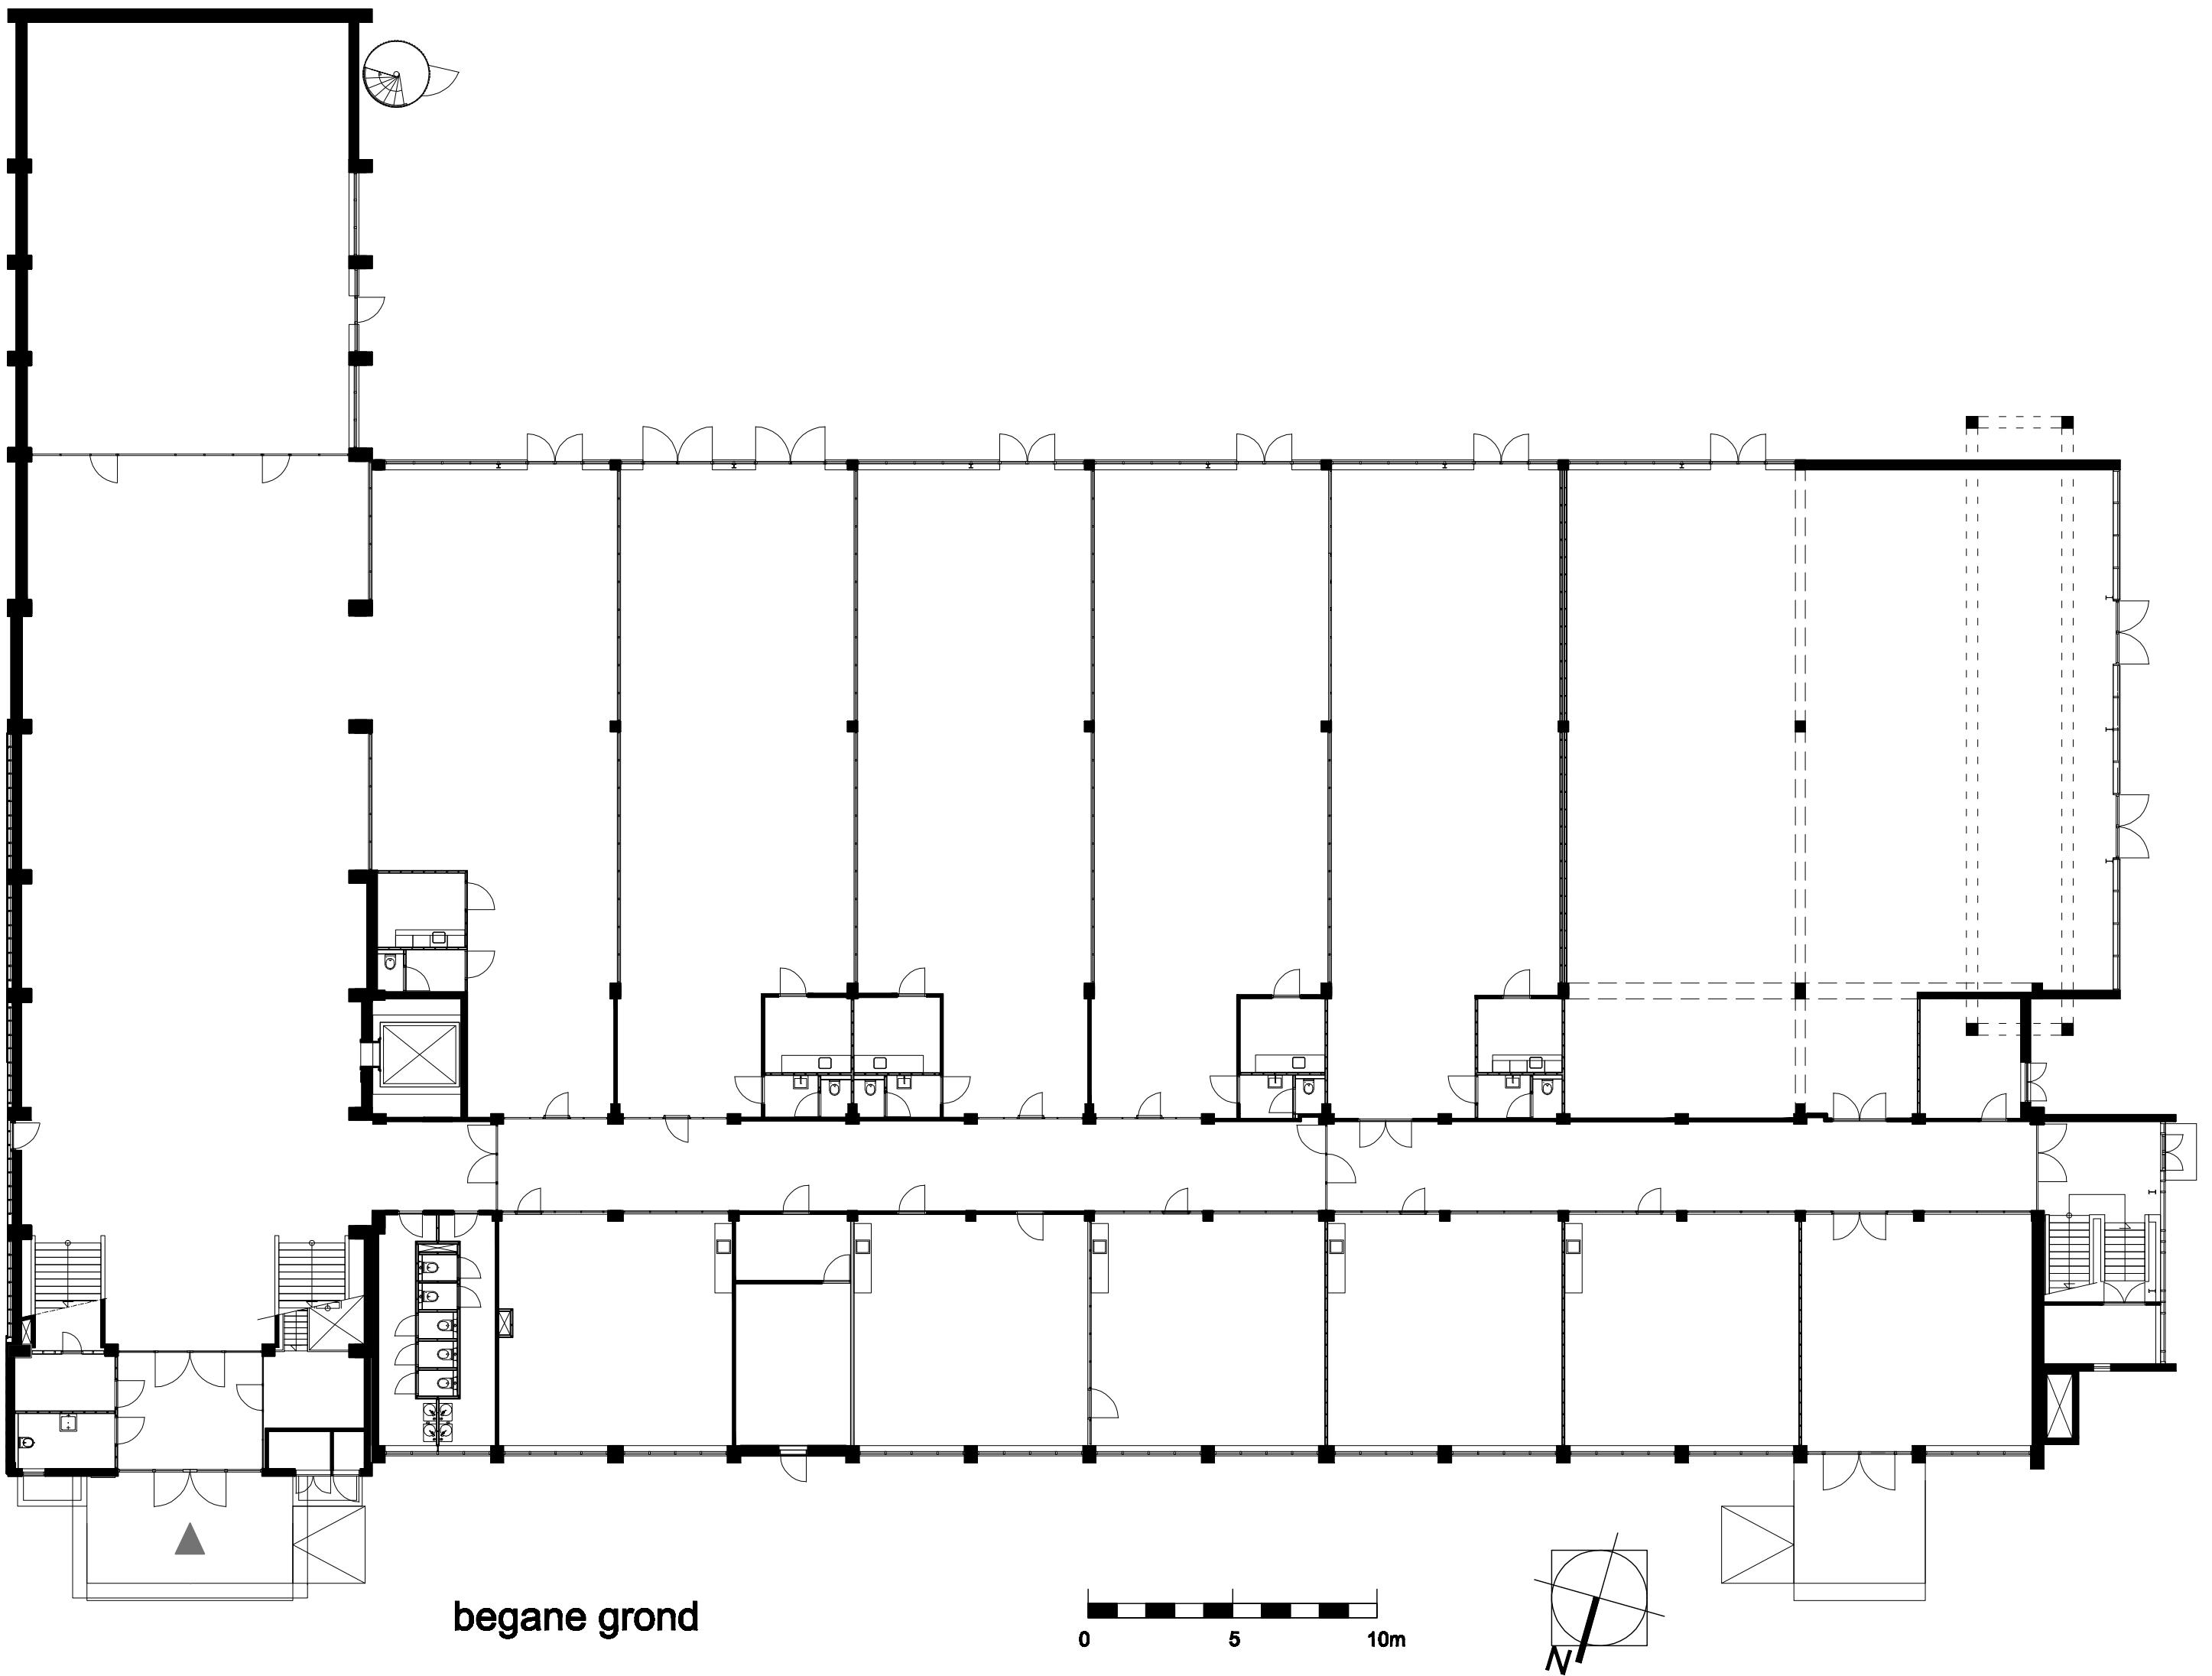

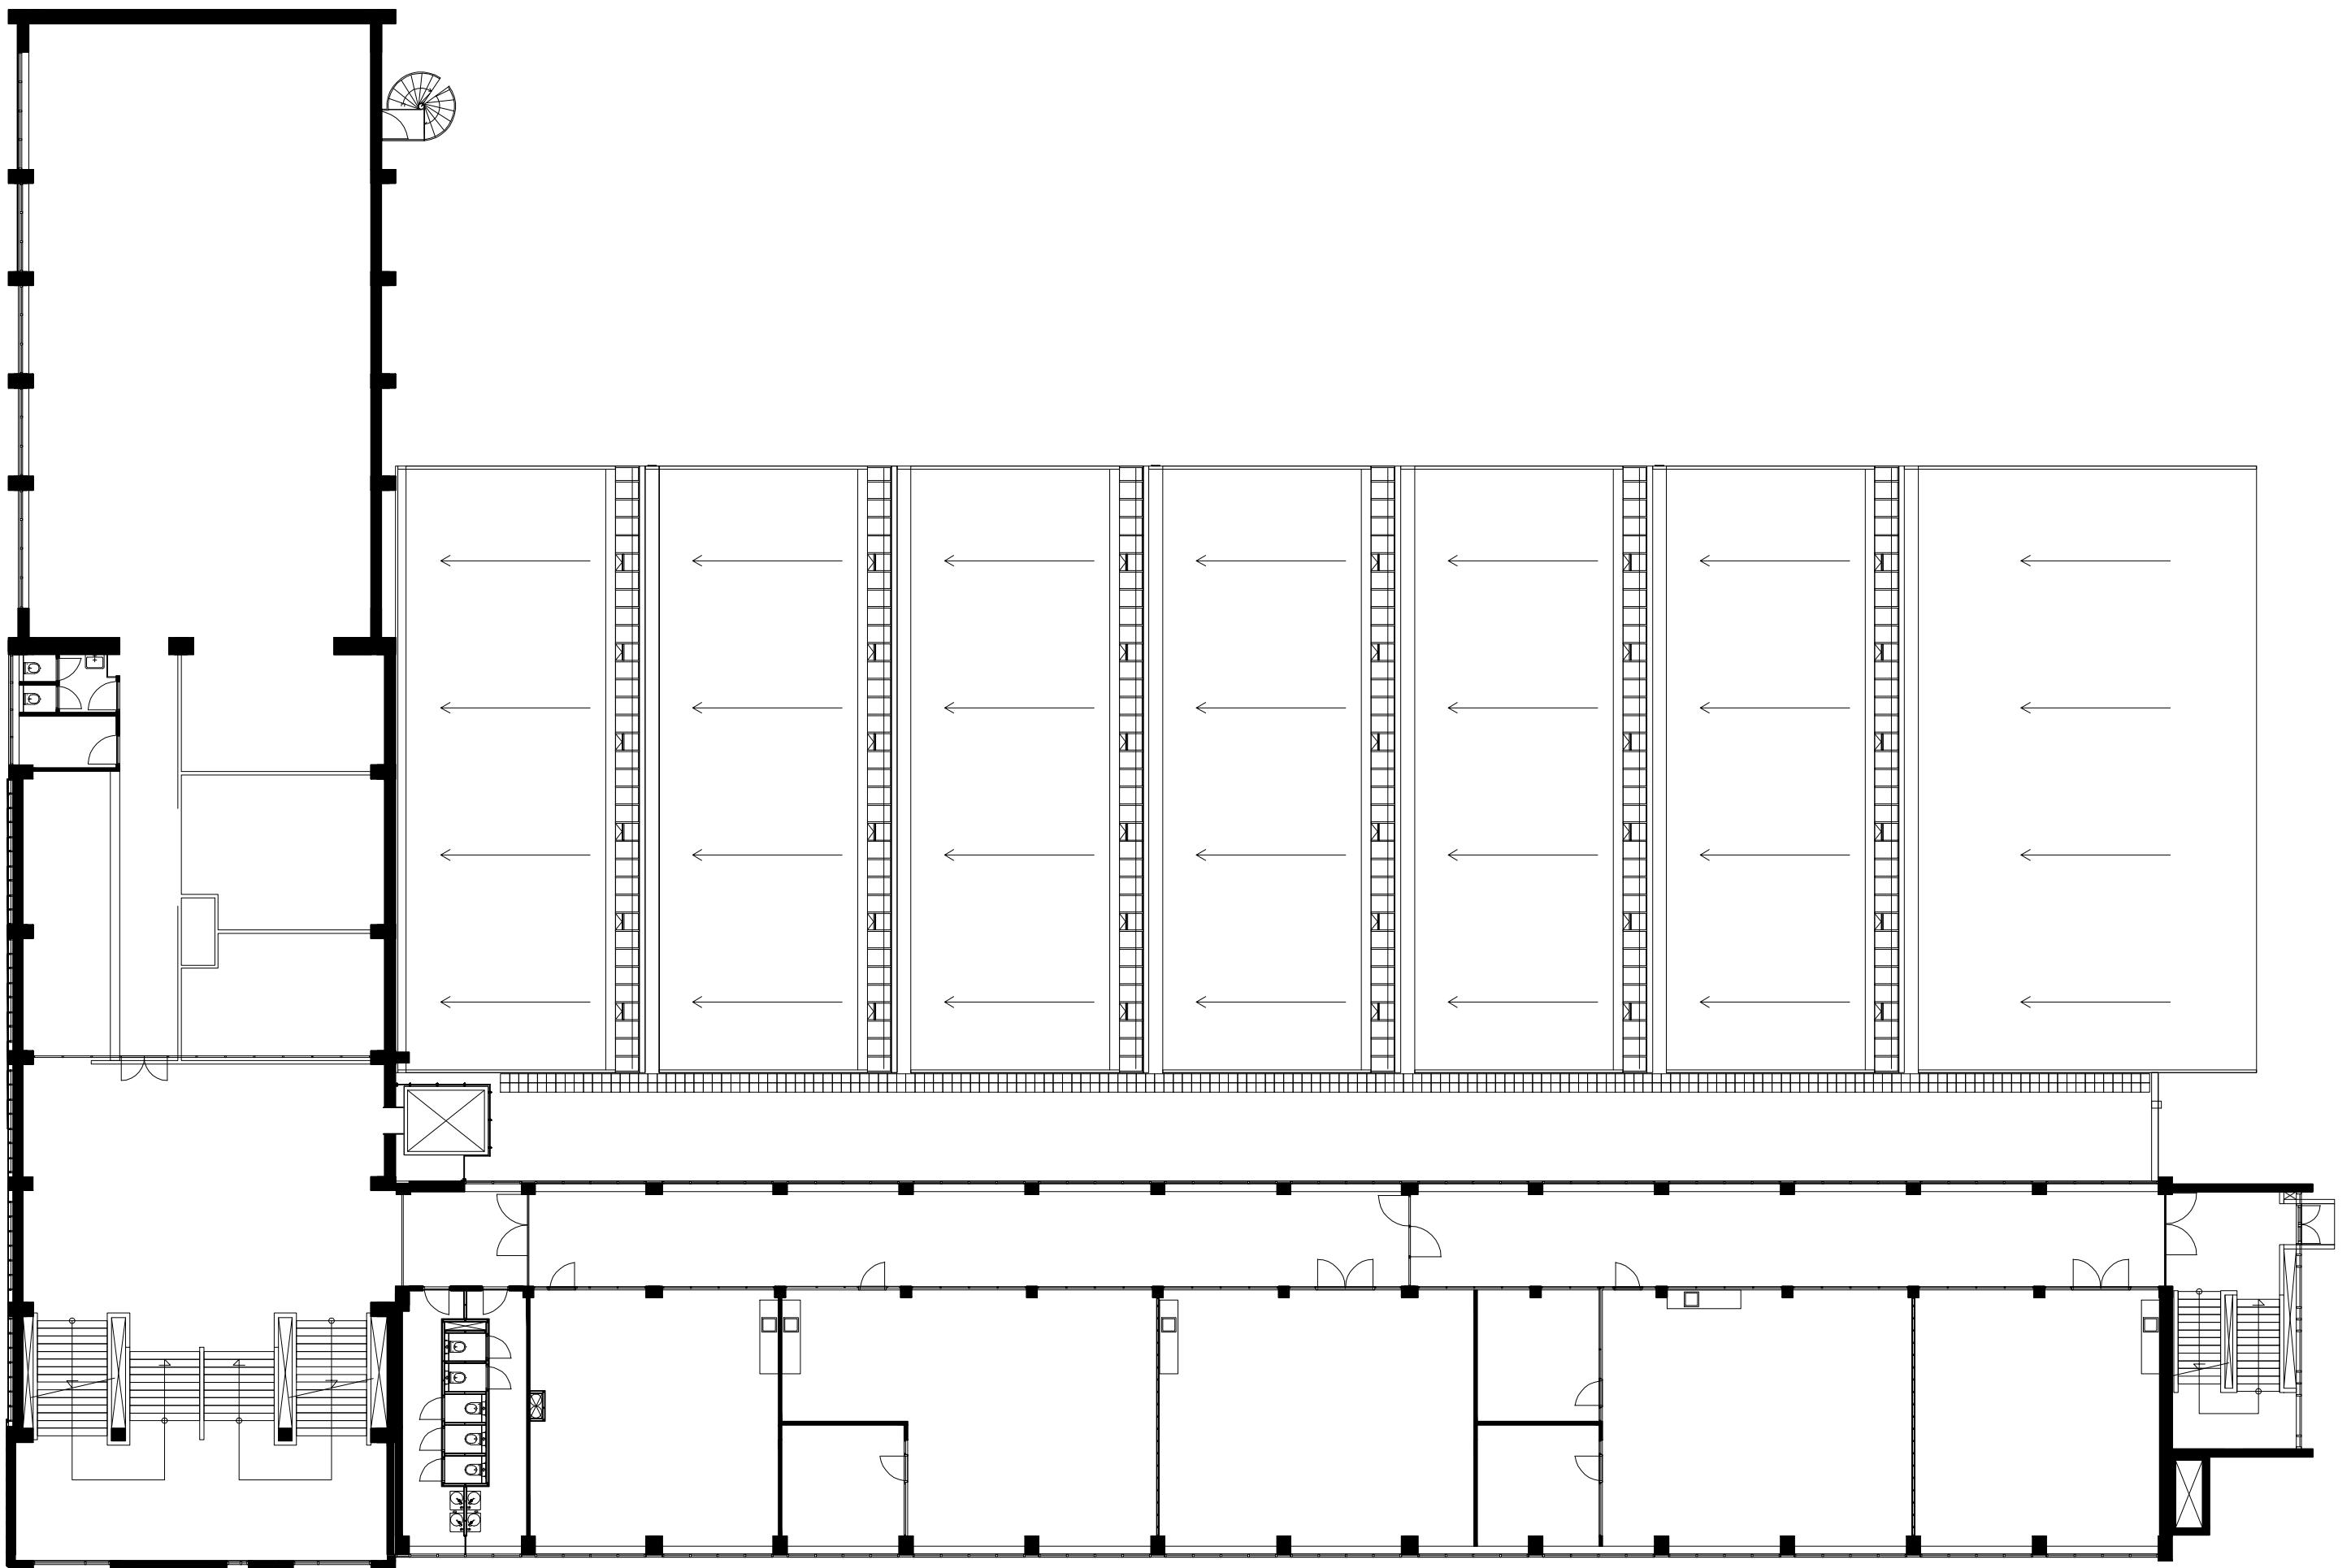

eerste verdieping

