




1 ste VERDIEPING

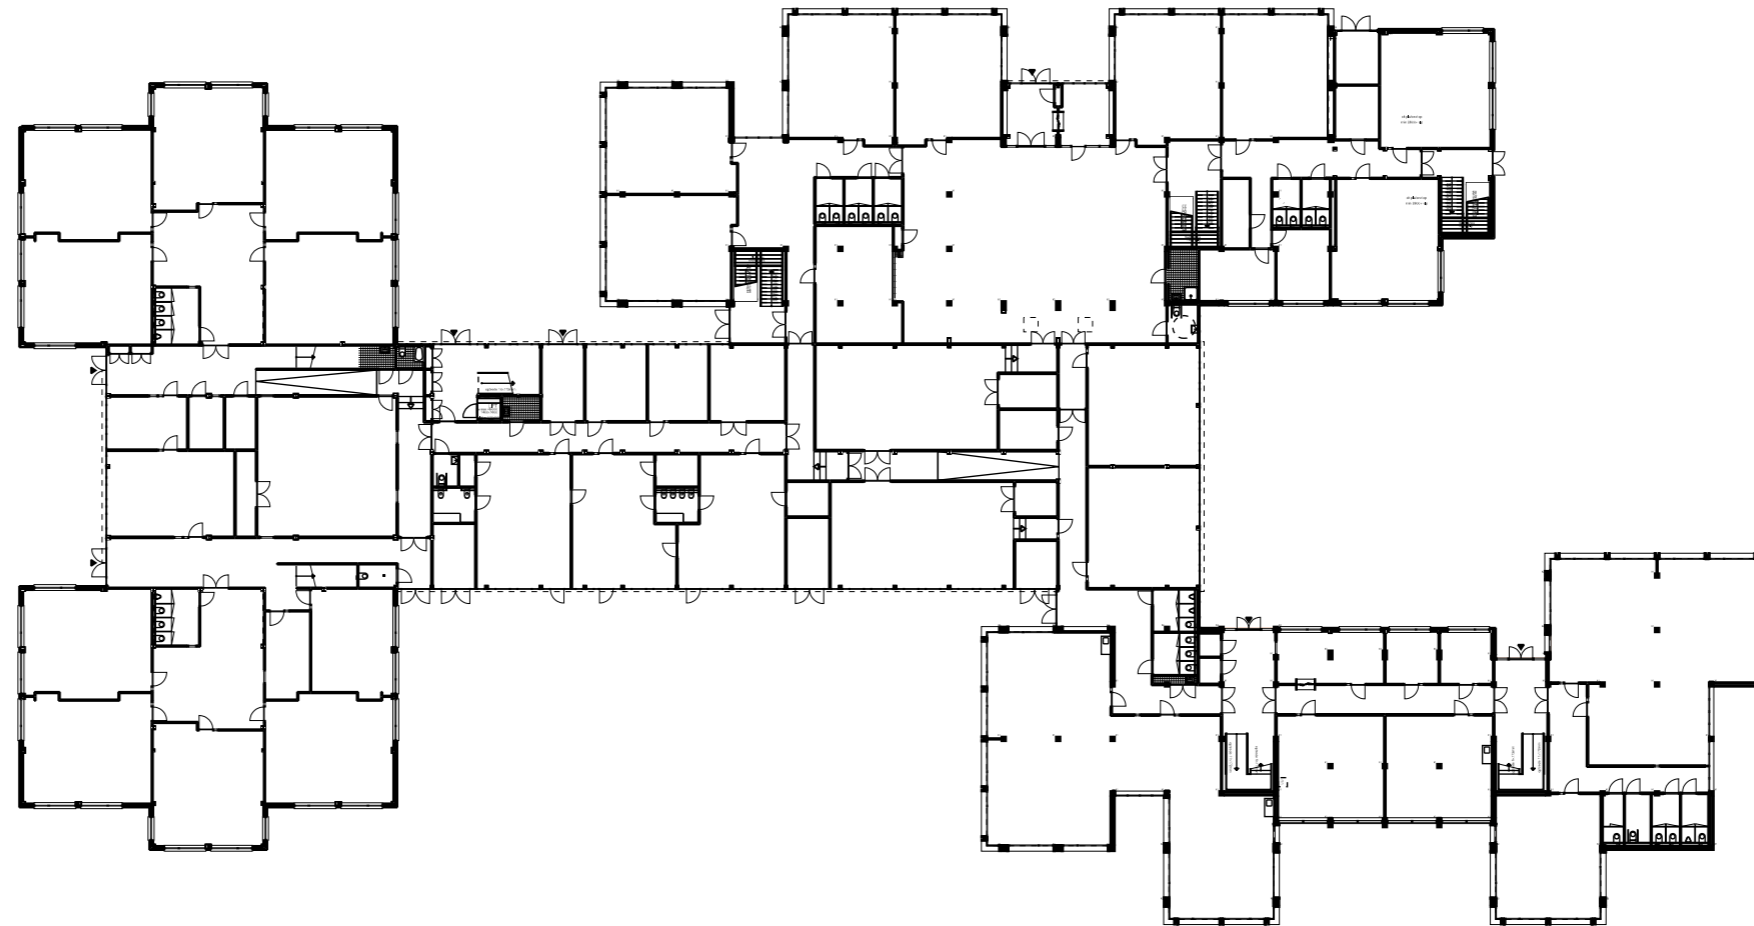


BEGANEGROND

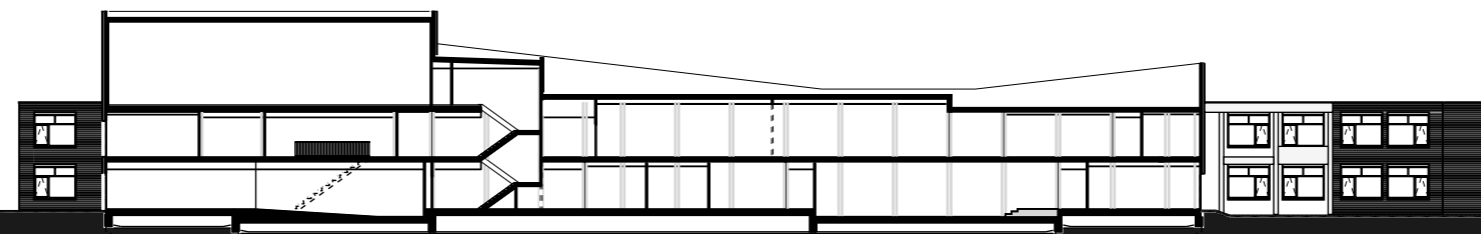


LANGSDOORSNEDE

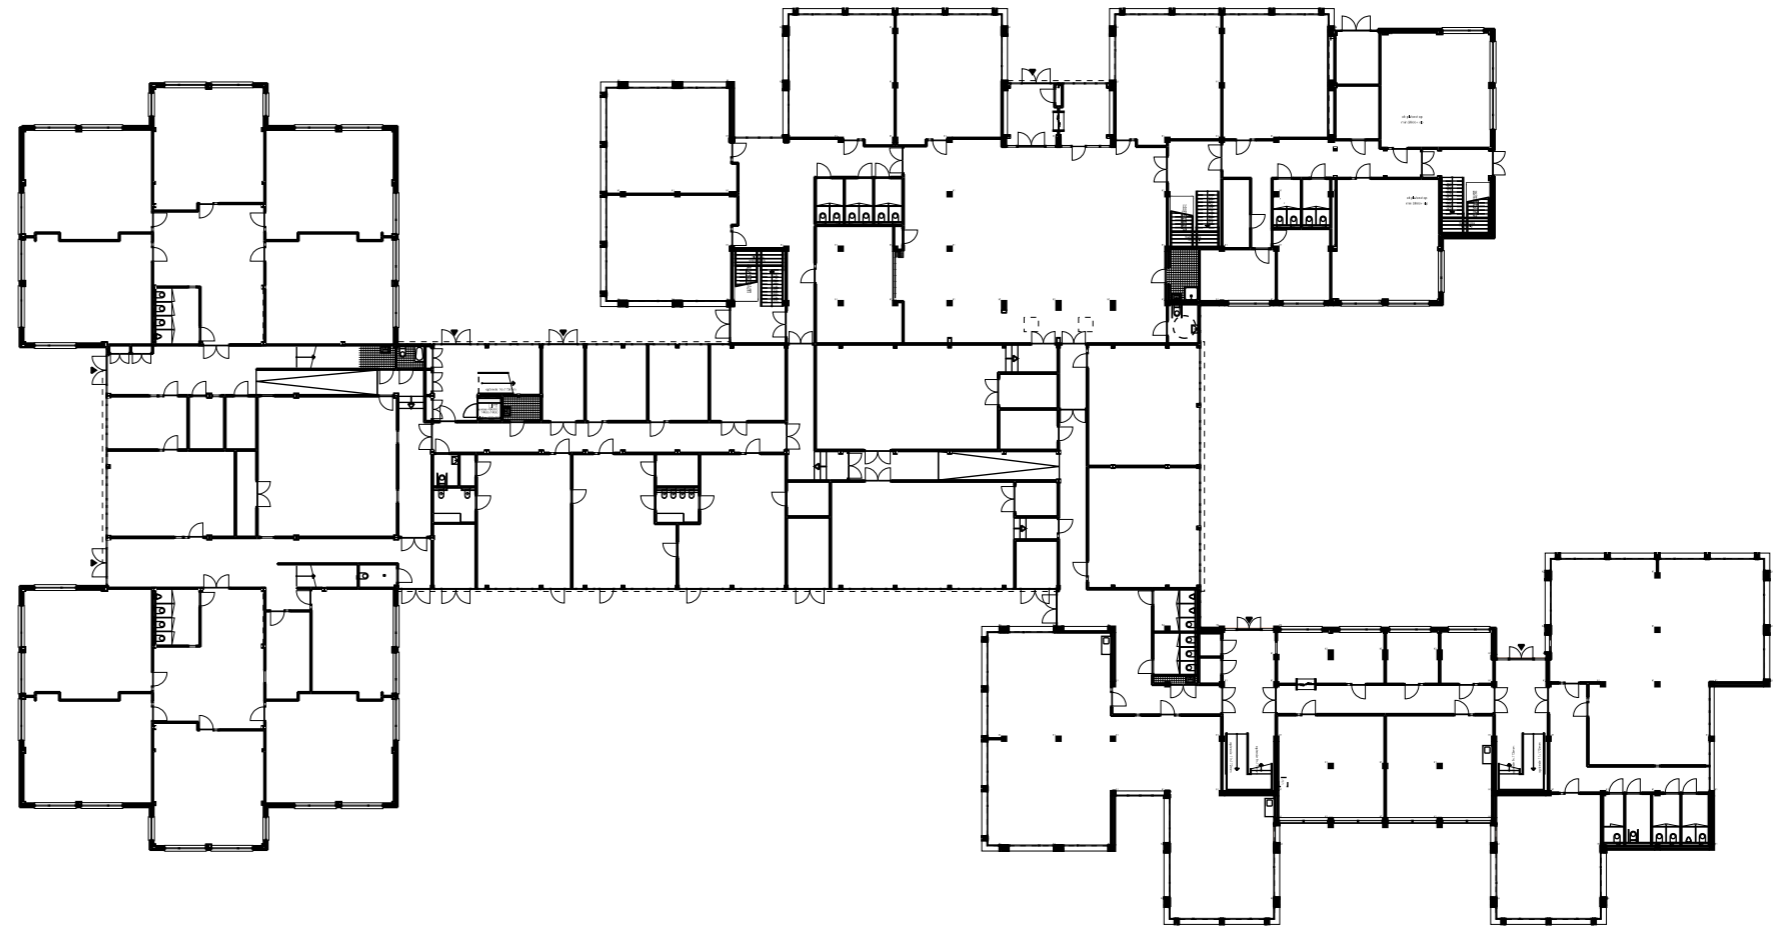

BEGANEGROND

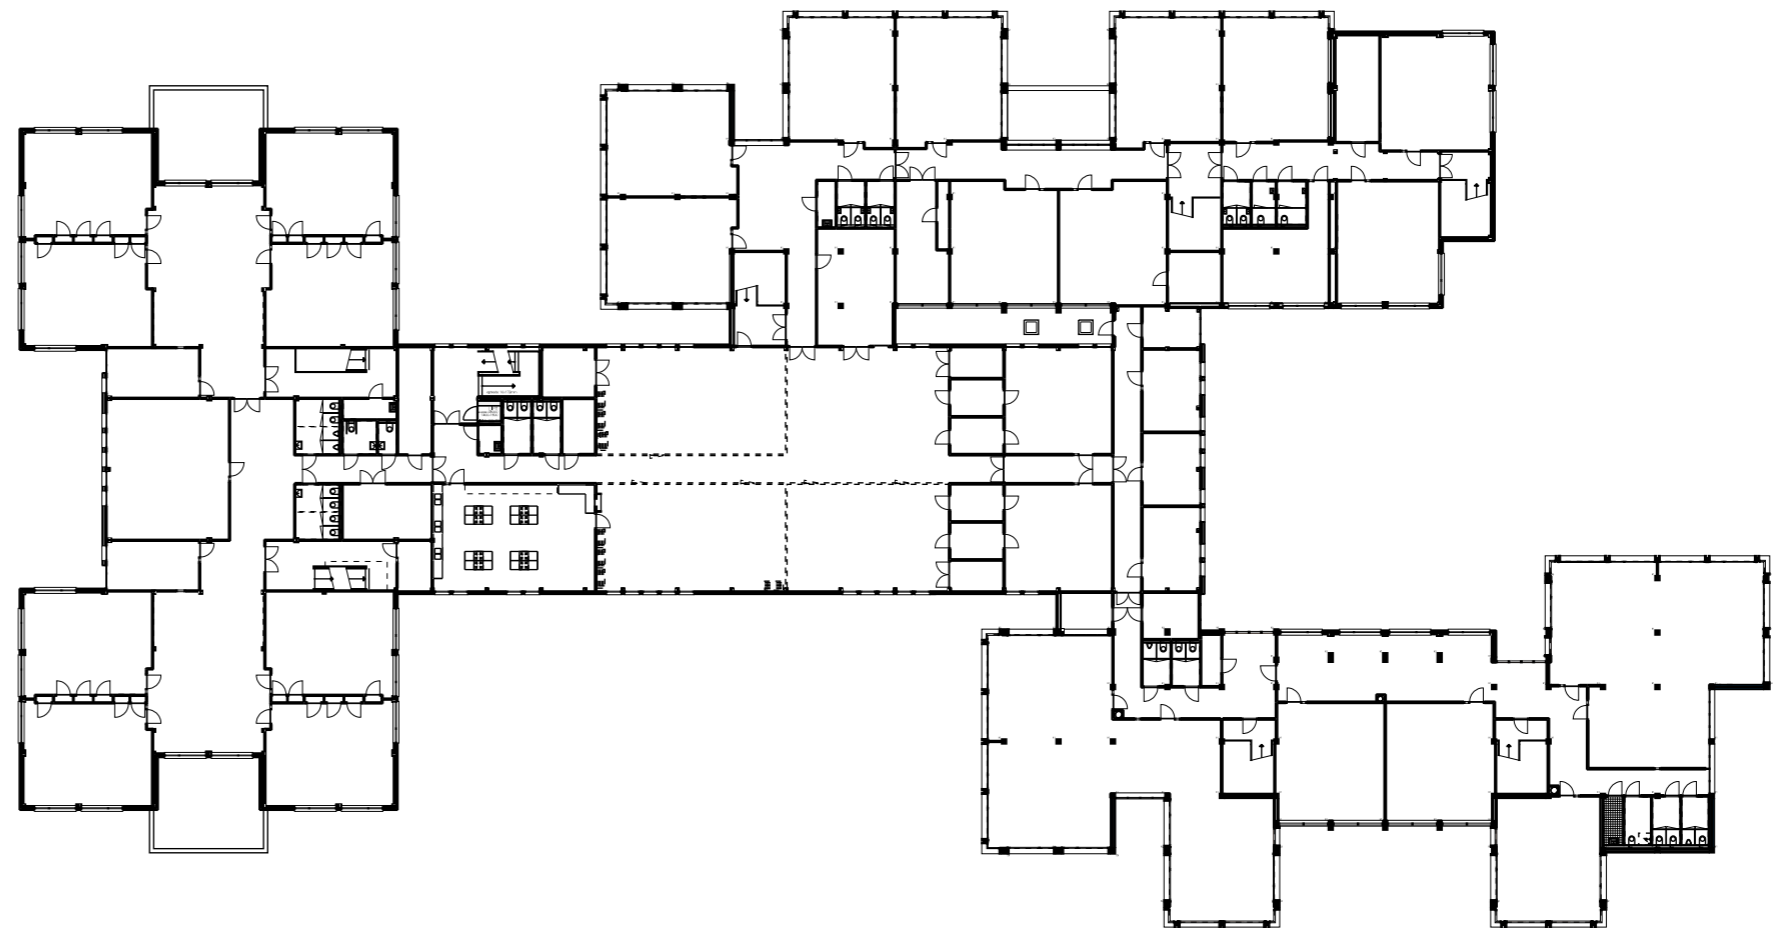

1ste VERDIEPING

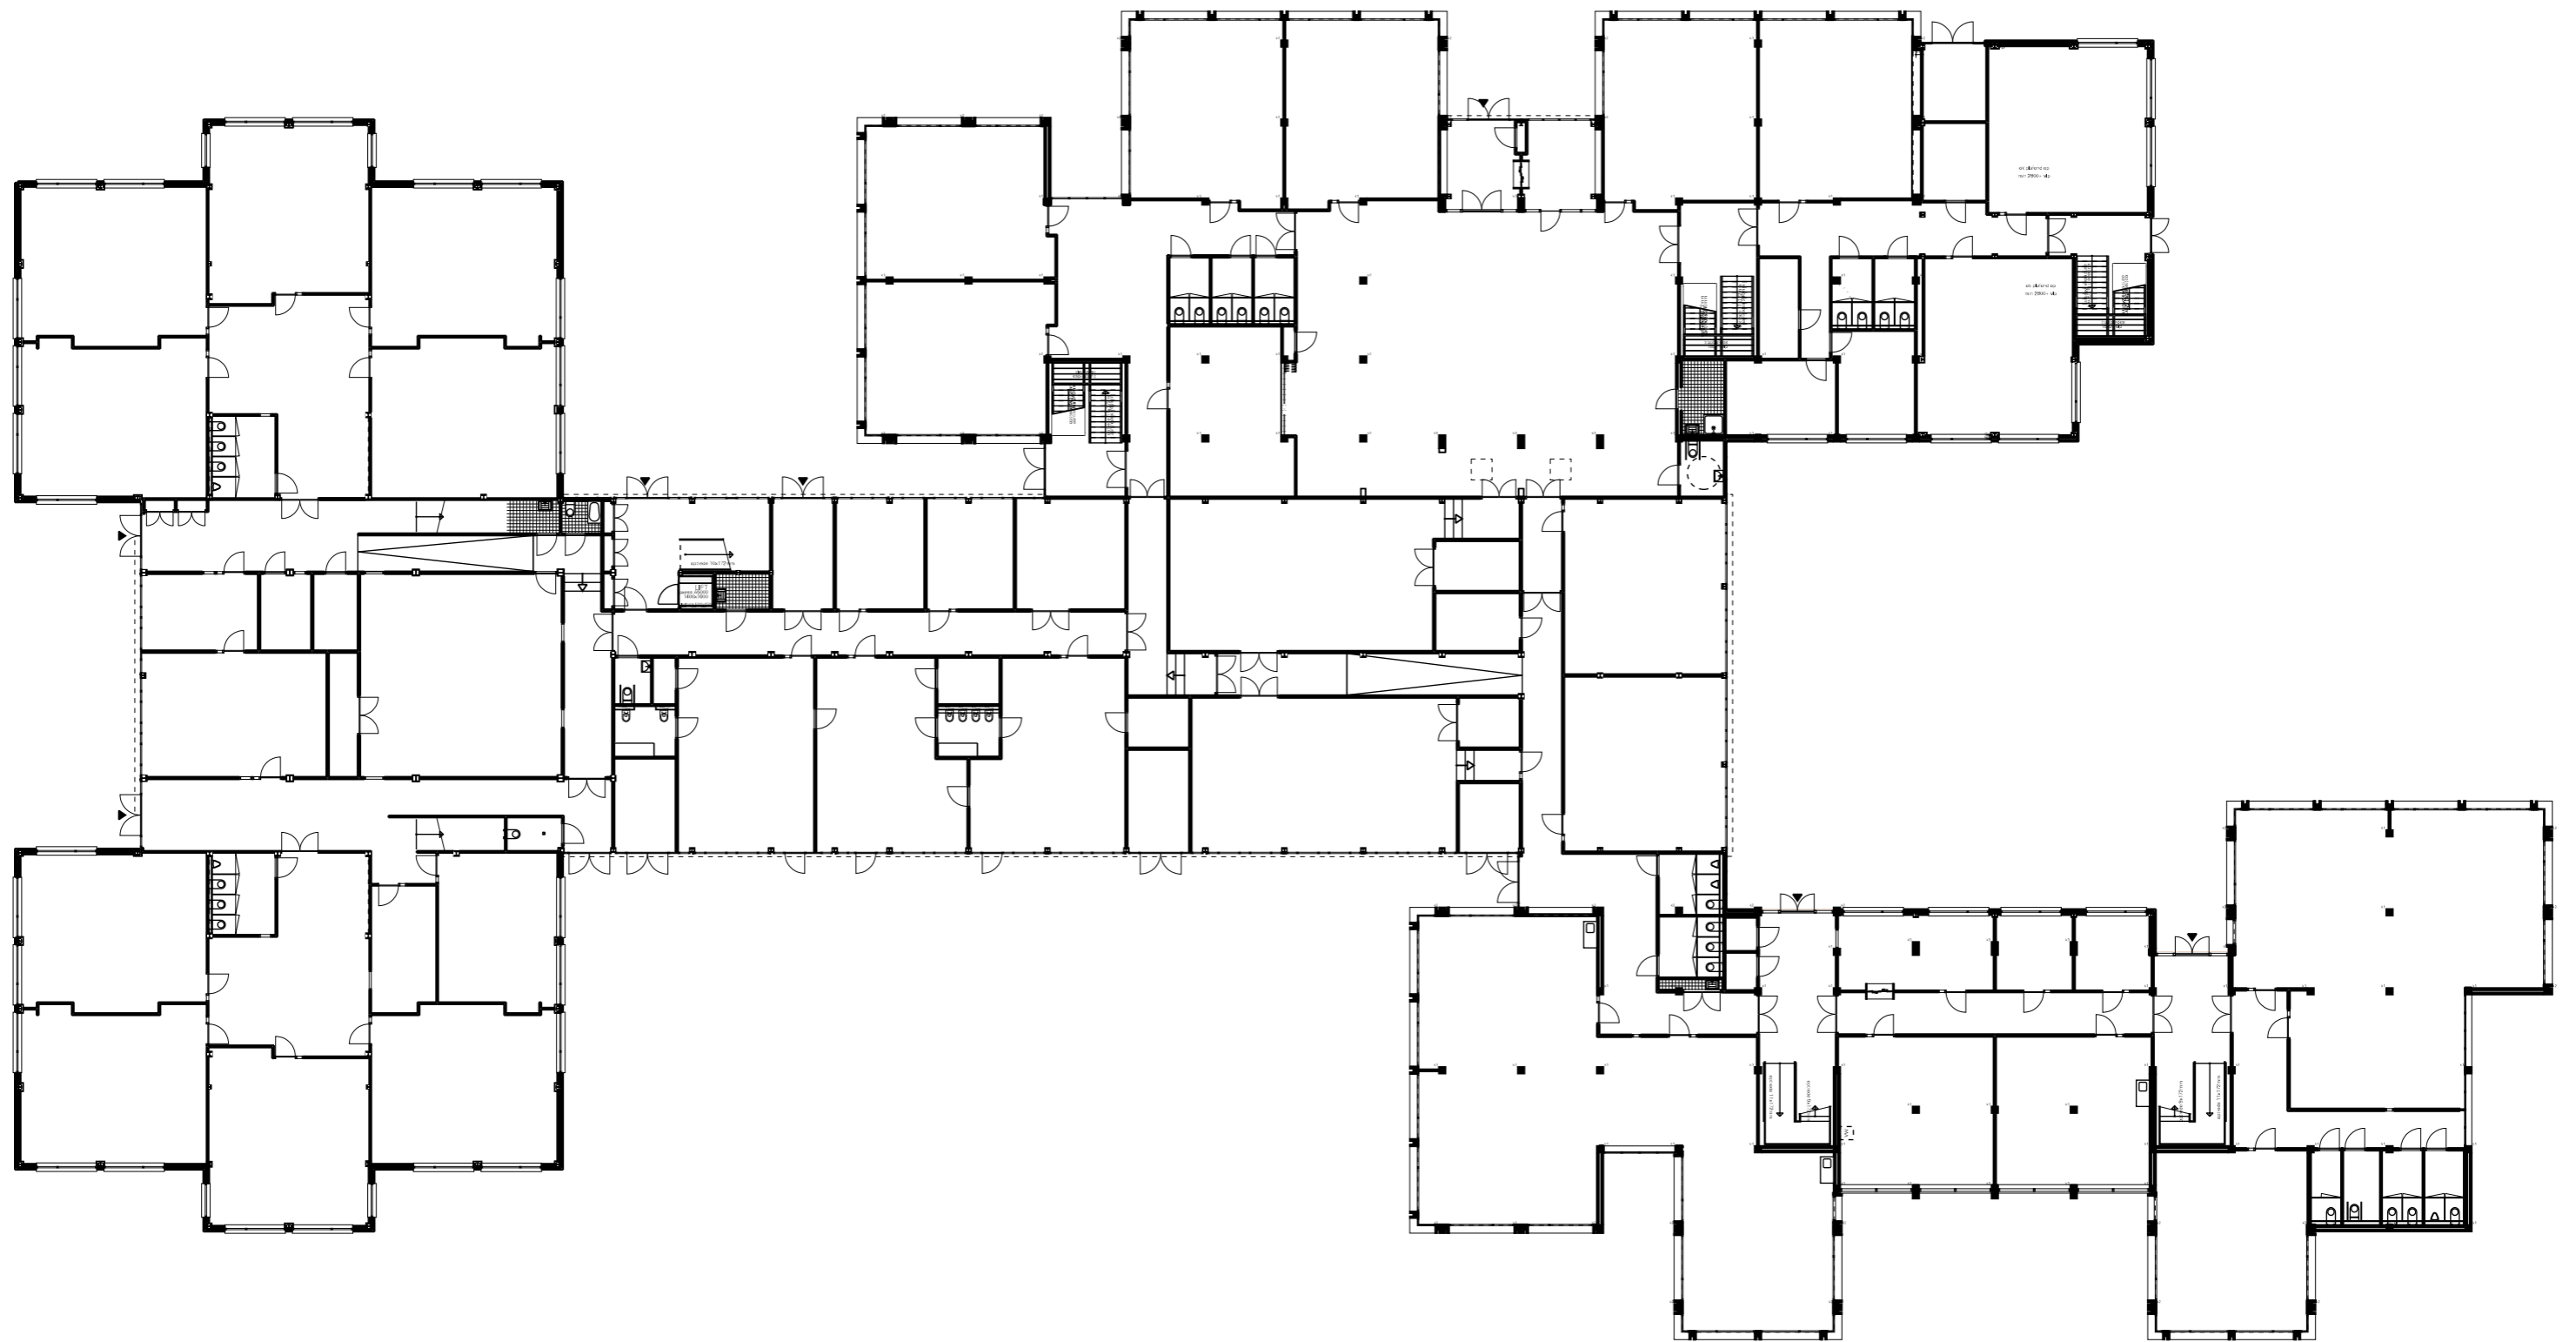

BEGANEGROND



2 de VERDIEPING

