



noord  
0m 2m 10m  
Beganegrond

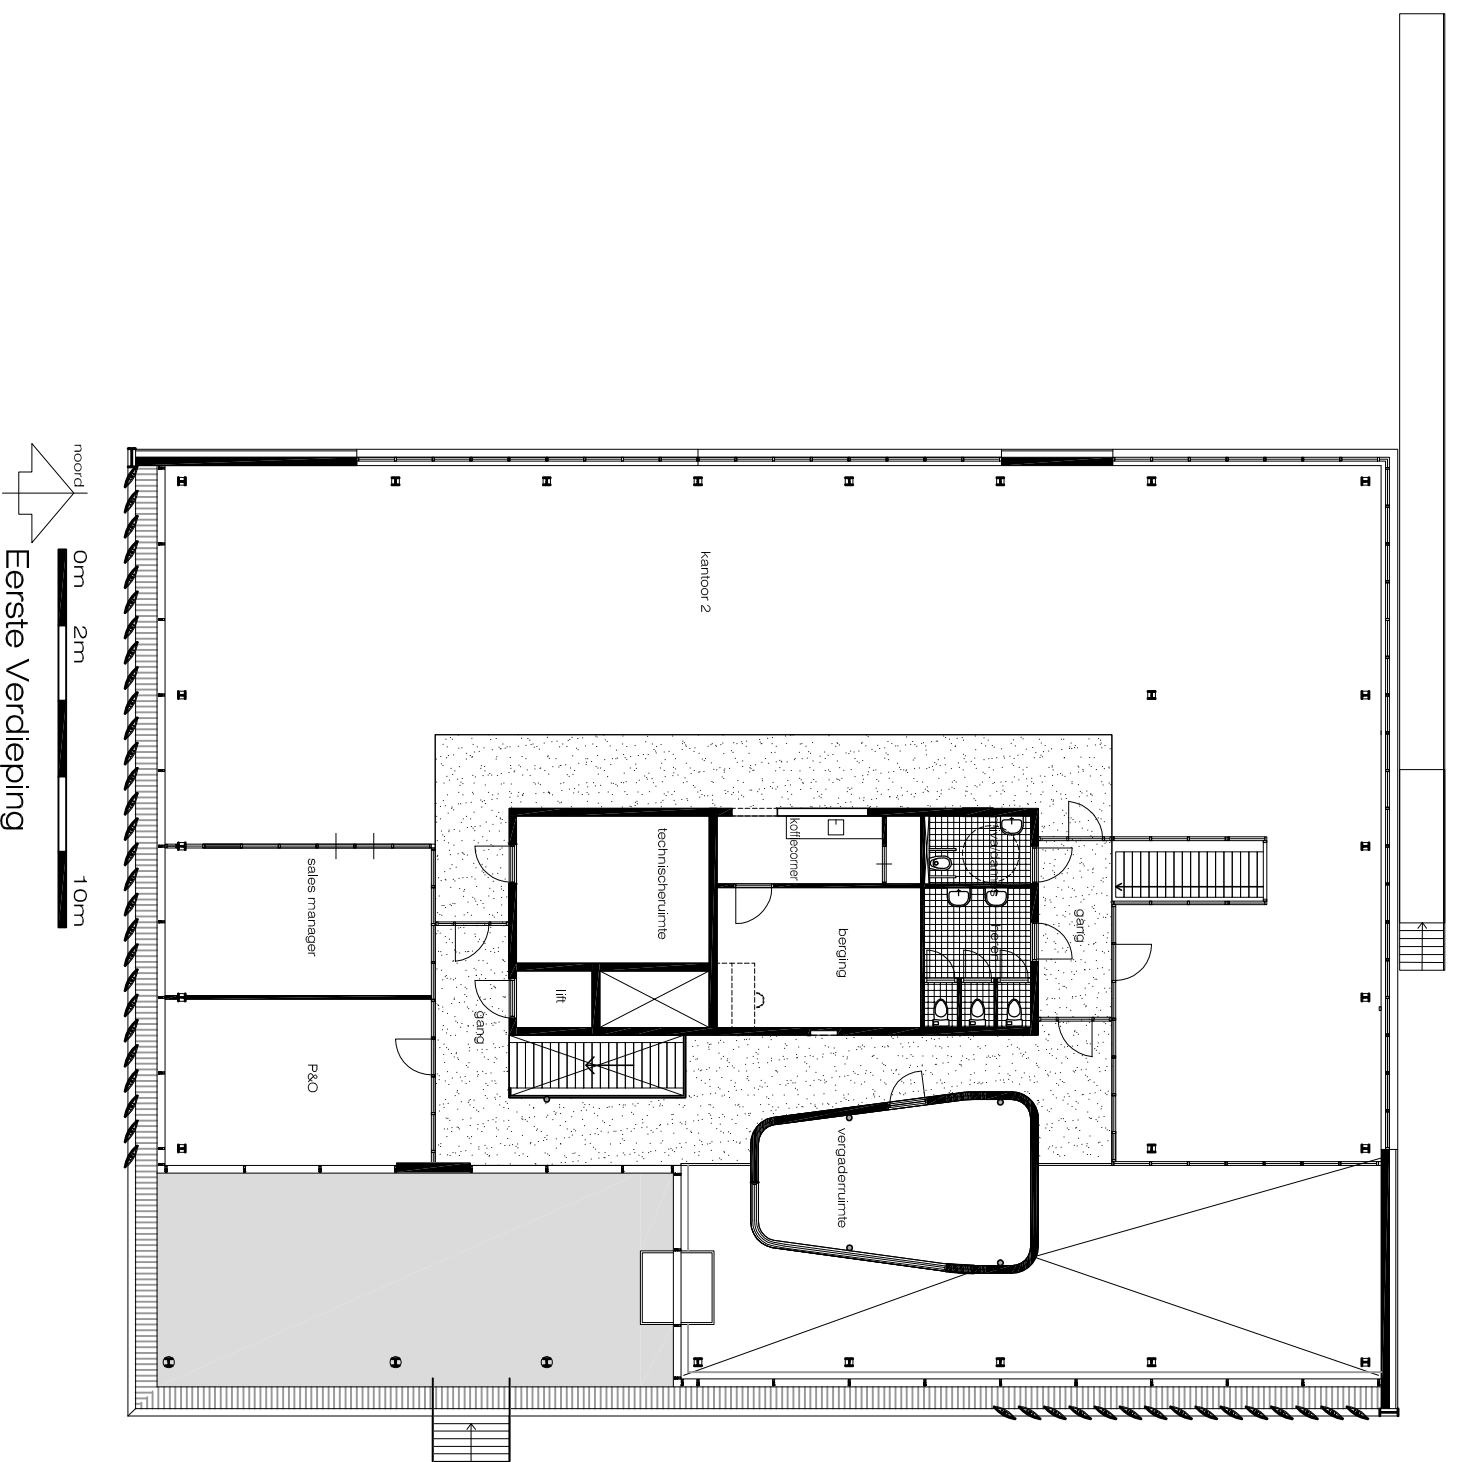

noord  
0m 2m 10m  
Eerste Verdieping

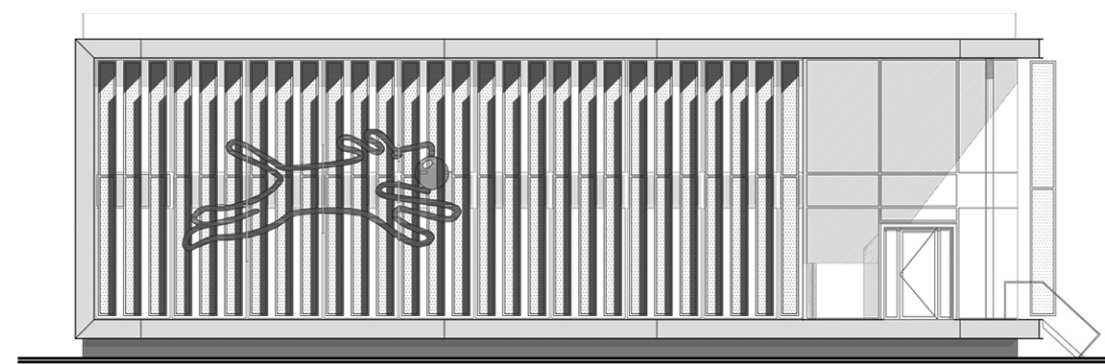

zuidgevel  
schaal 1:200

0m 2m 10m