



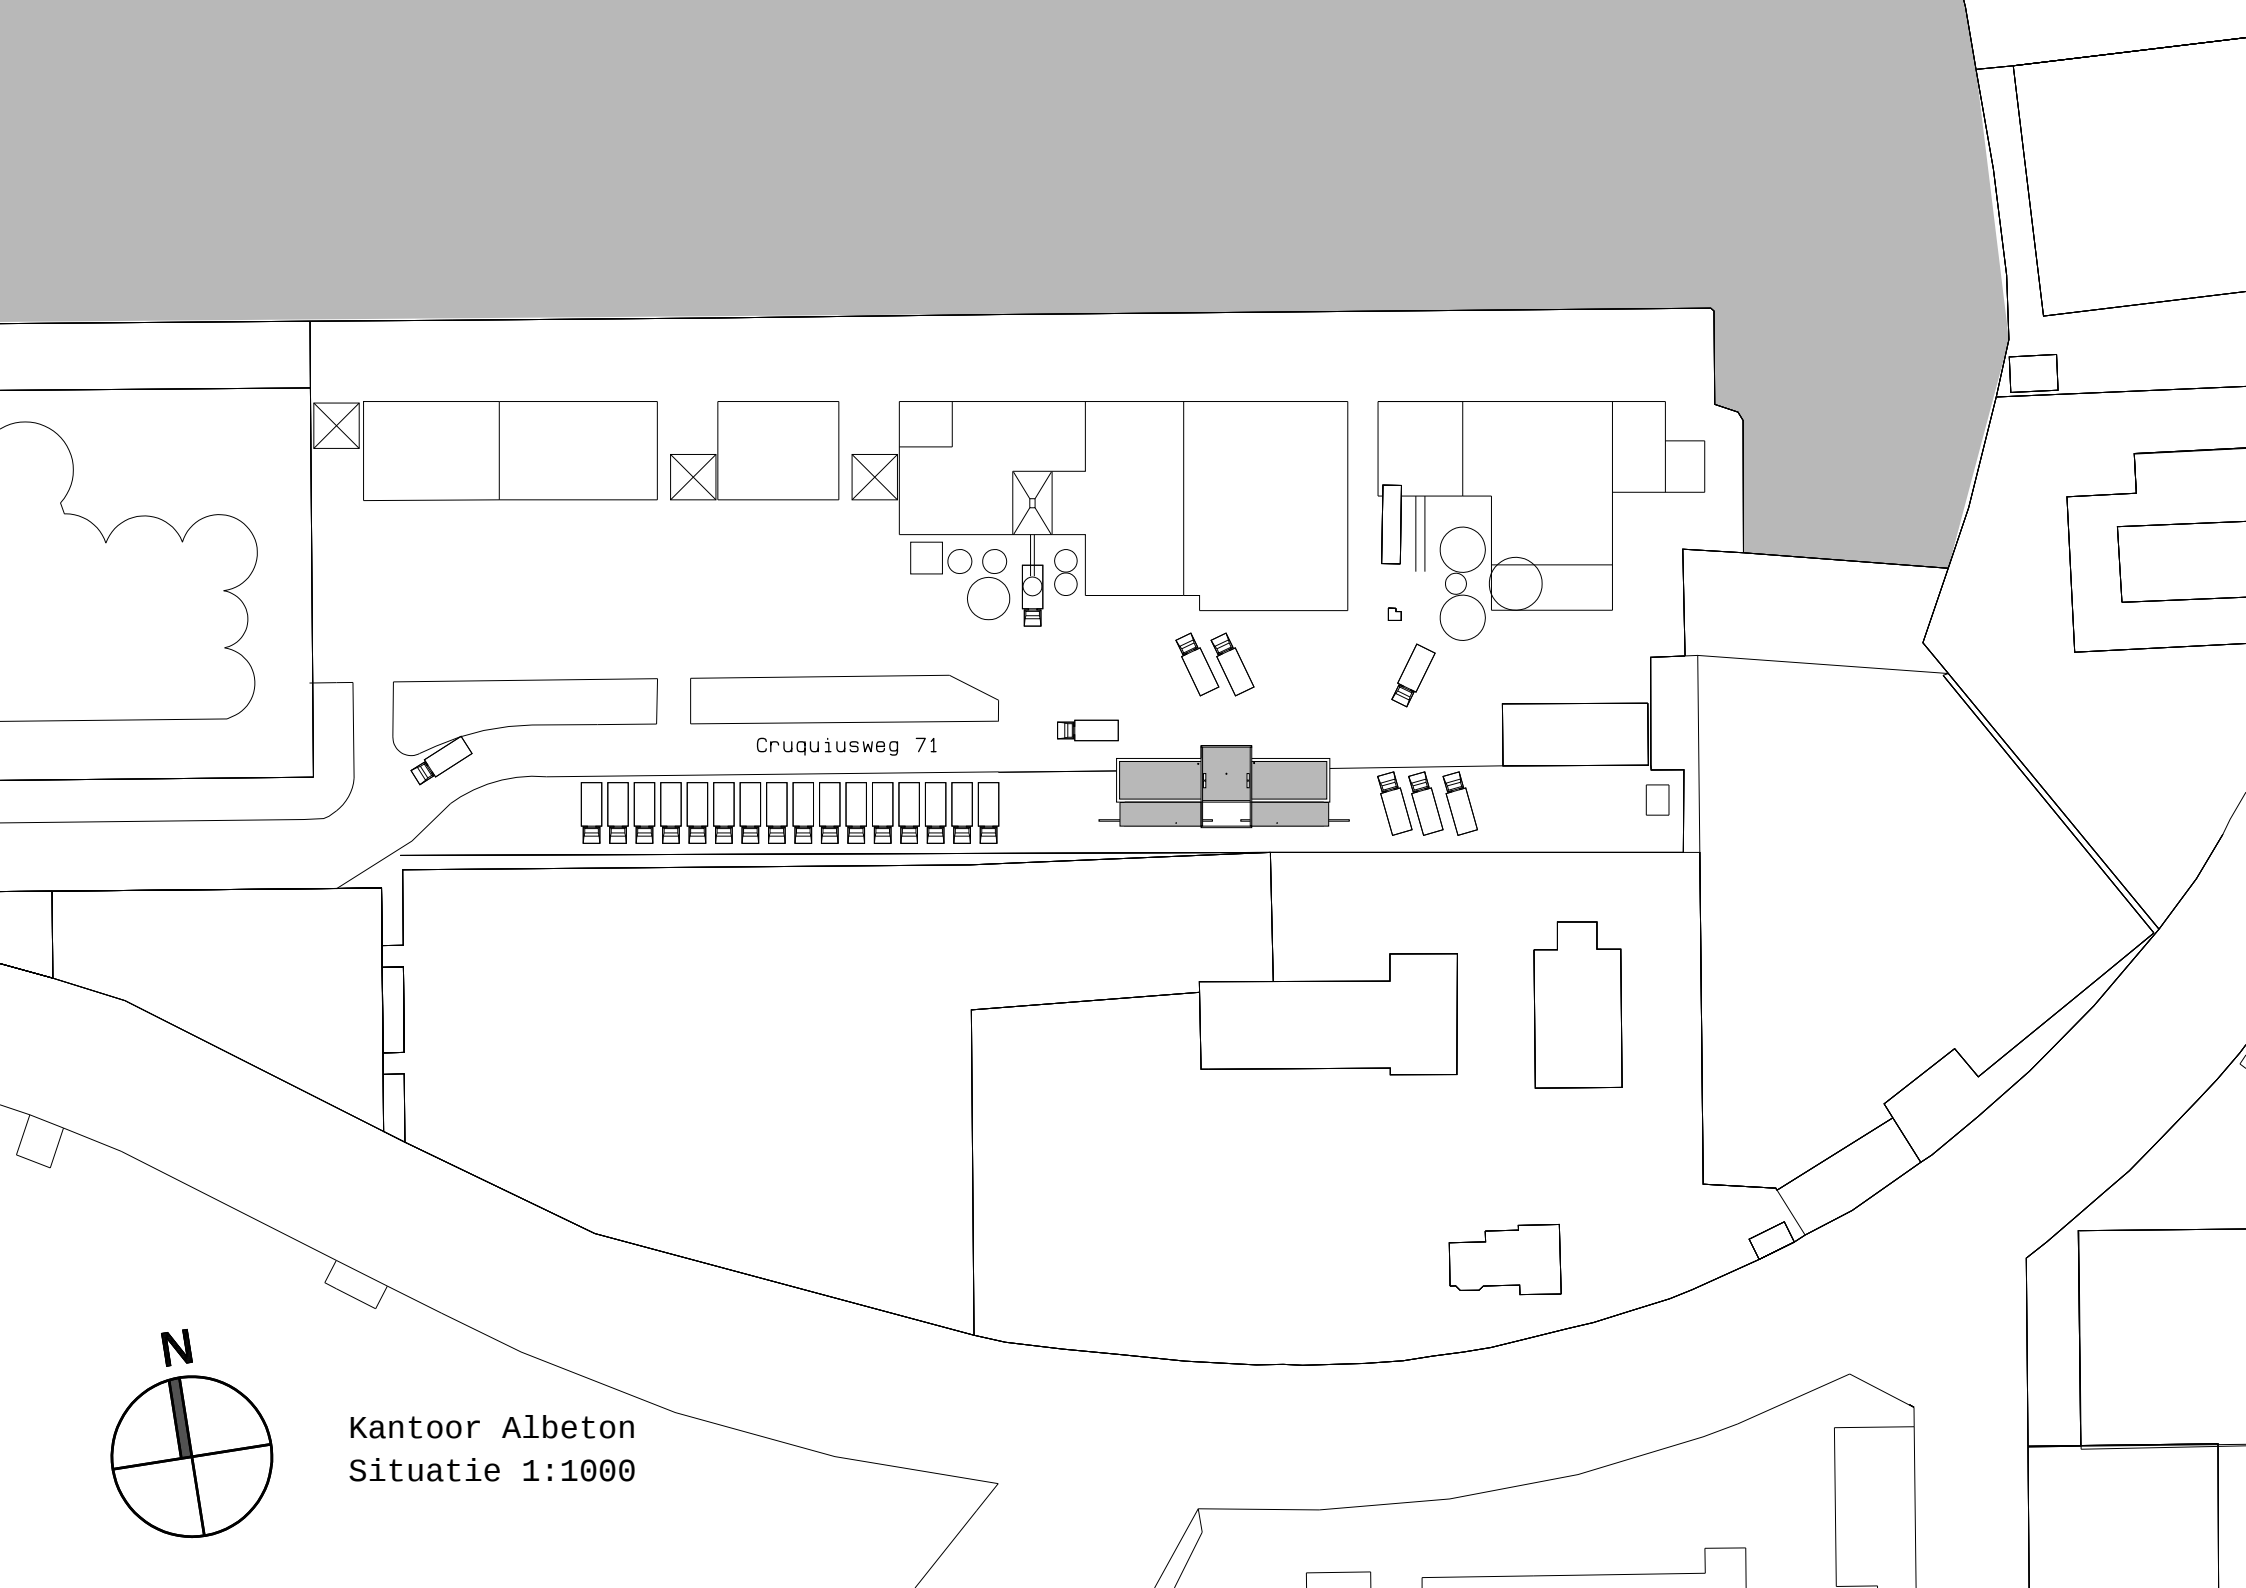


Cruquiusweg 71

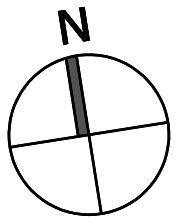


Kantoor Albeton
Situatie 1:1000

Overzichttekening 1:400


Kantoor Albeton

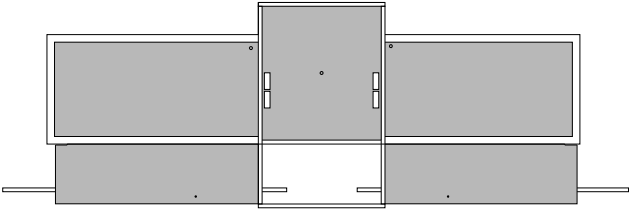

dak

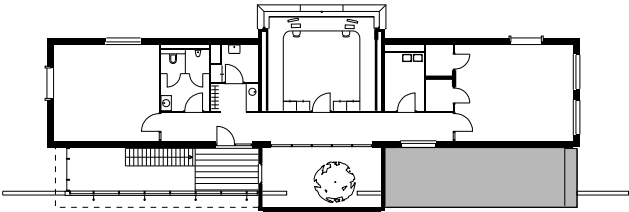


1e verdieping

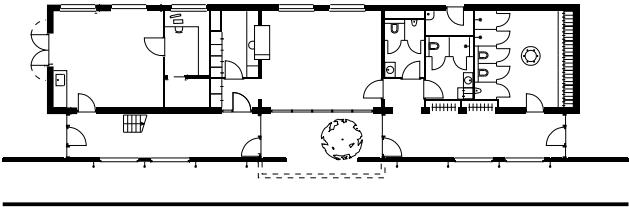

begane grond




langsdoorsnede

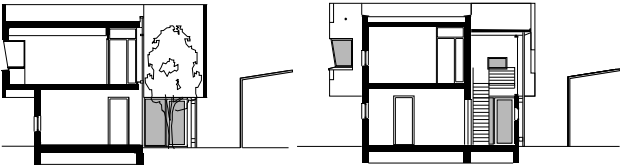


dwarsdoorsnede



schaalbalk 10m

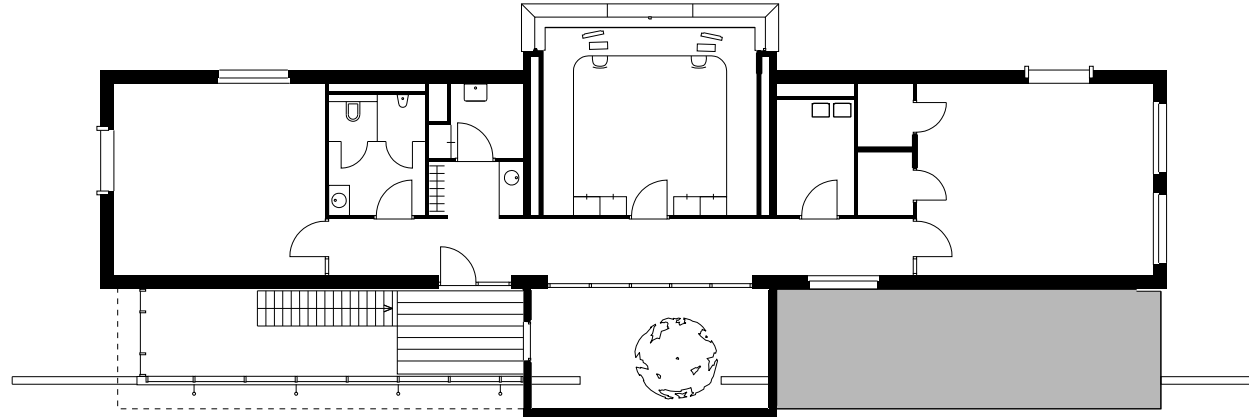

1e verdieping

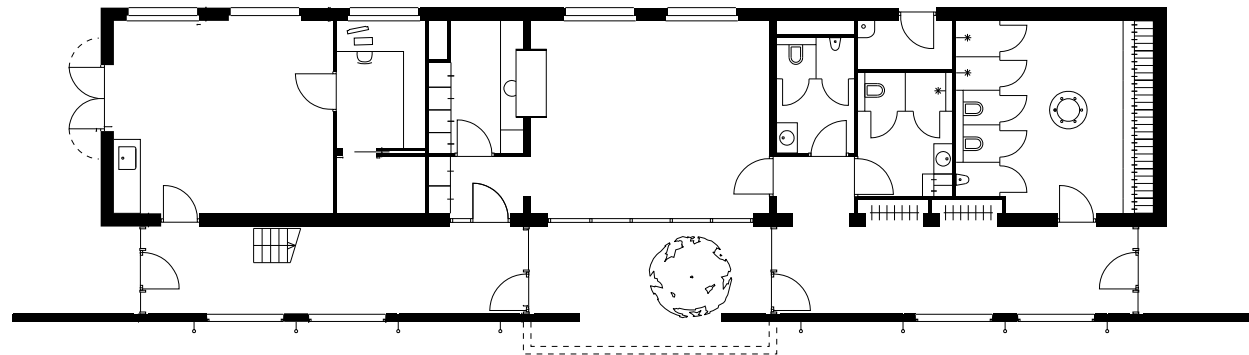

begane grond



schaalbalk 10meter