




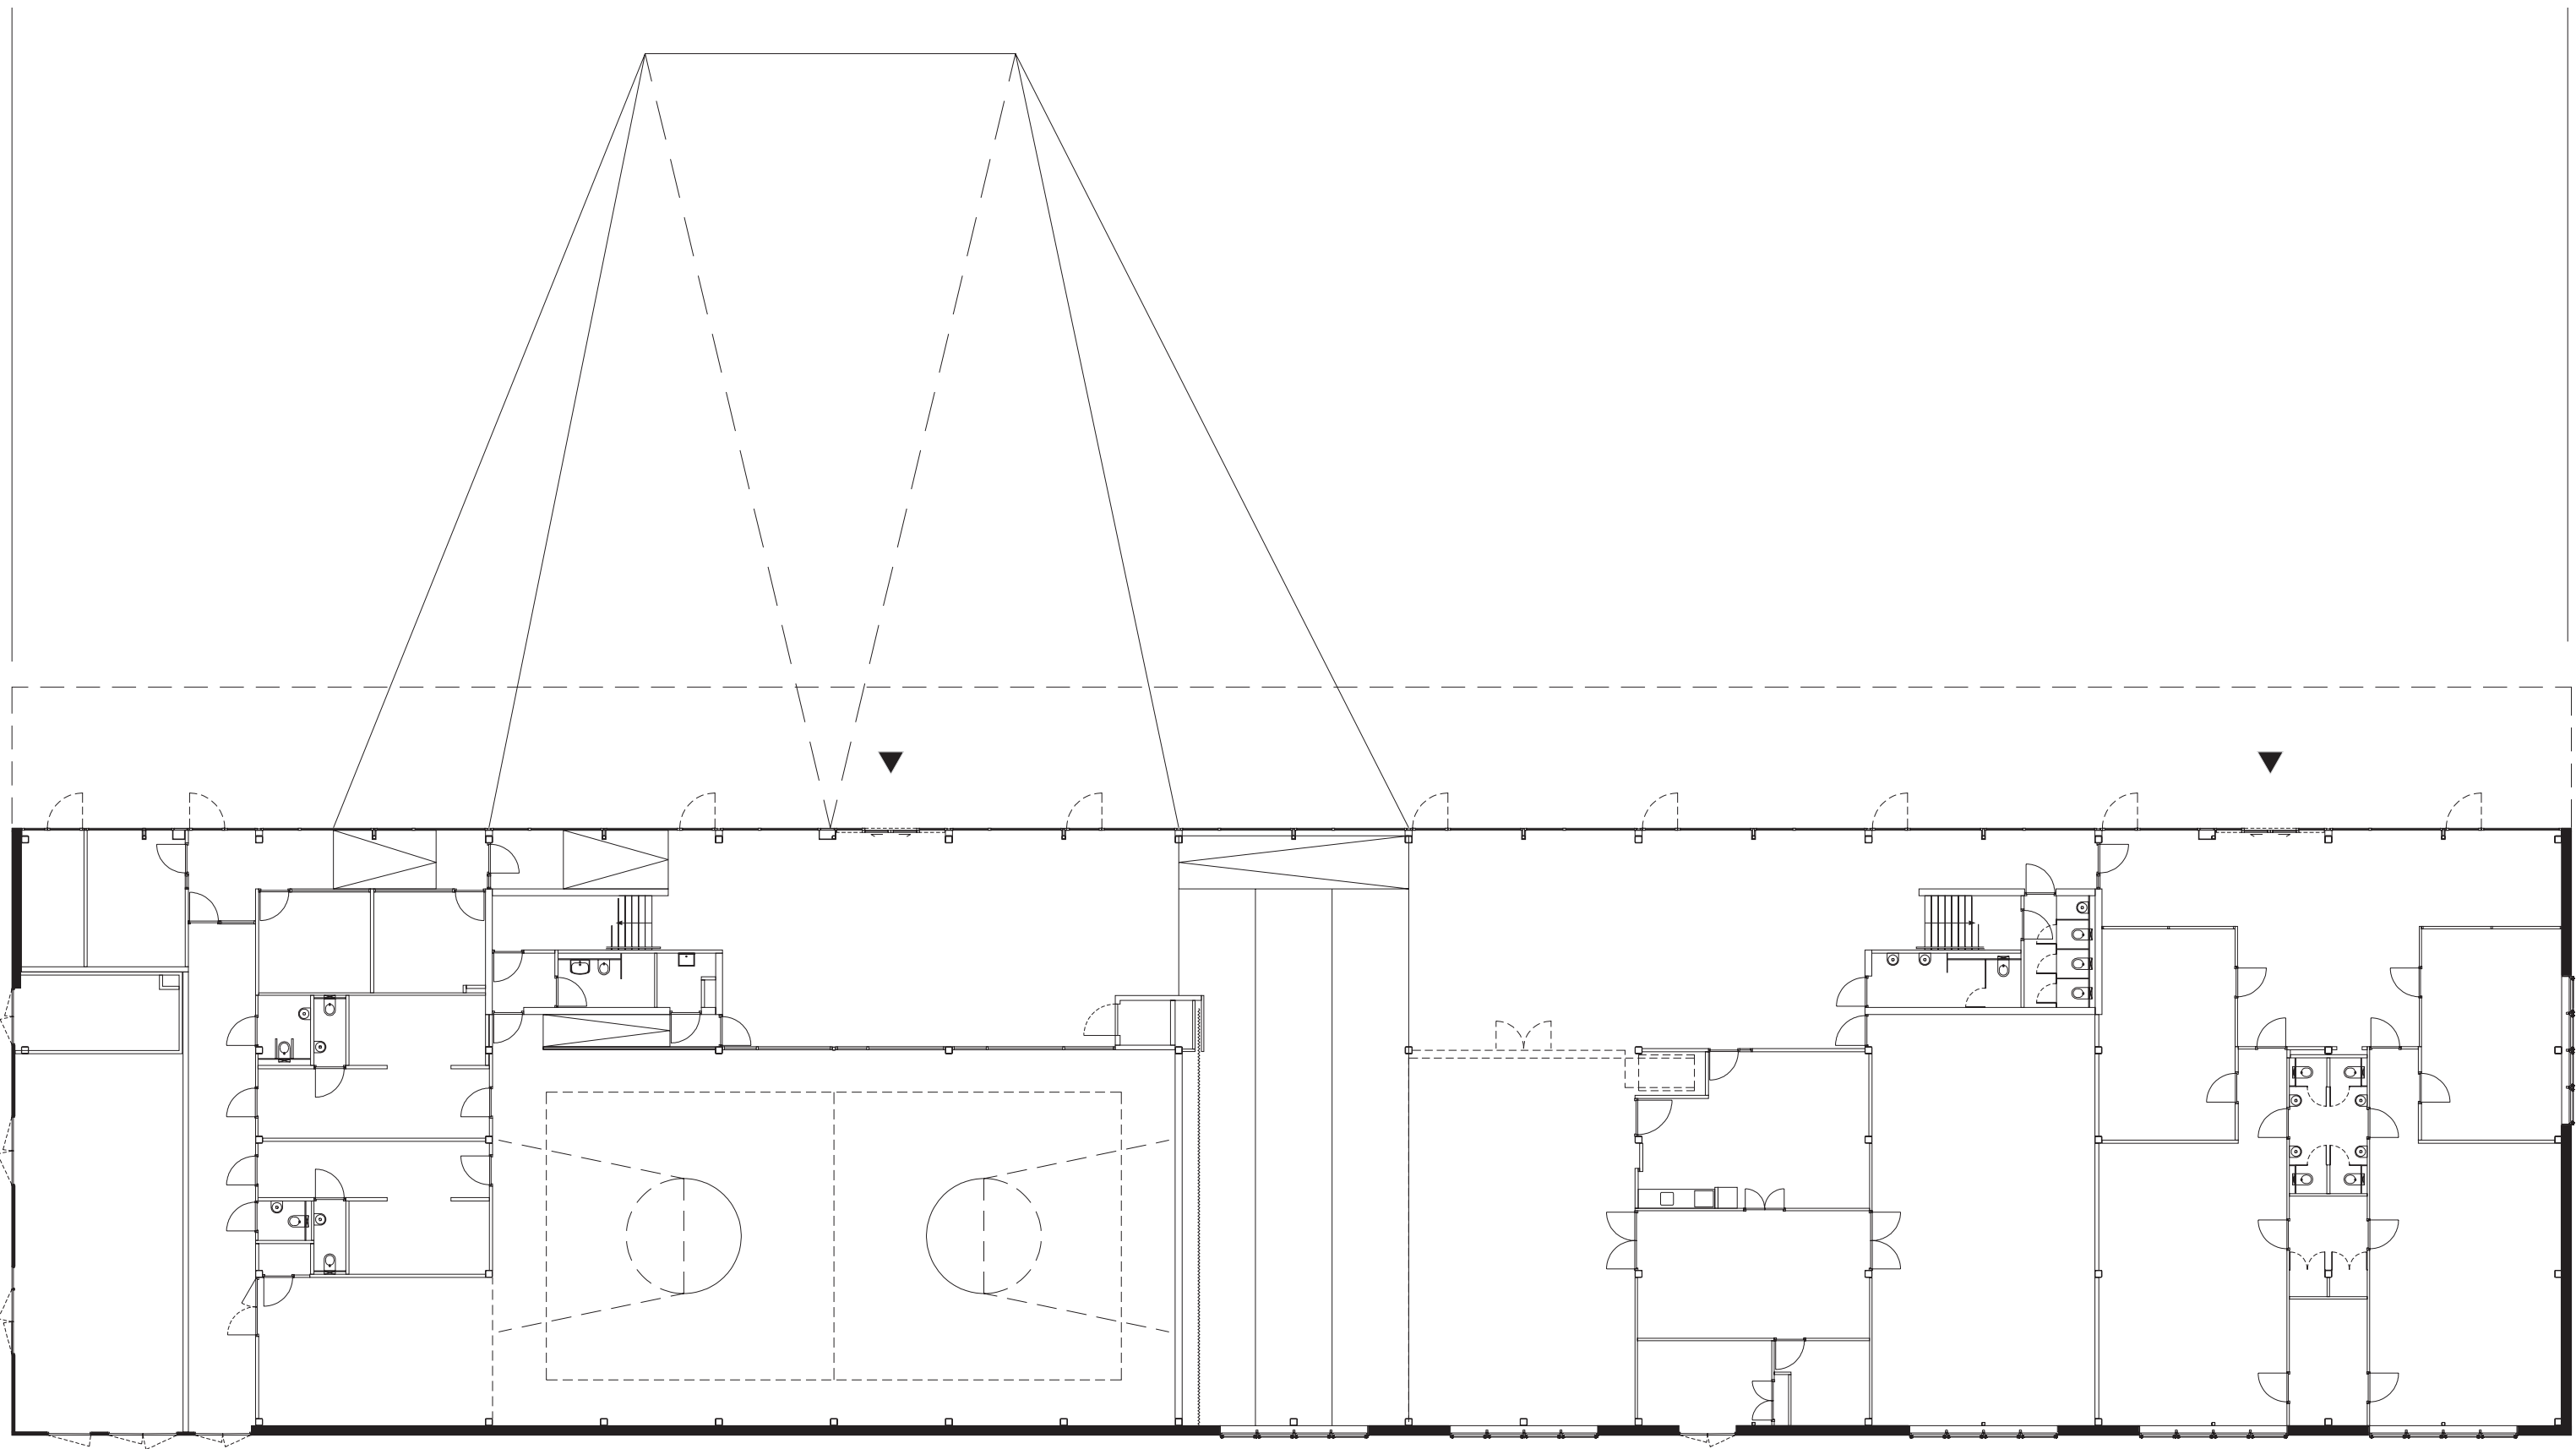



begane grond 1:200

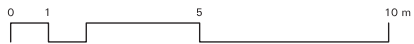


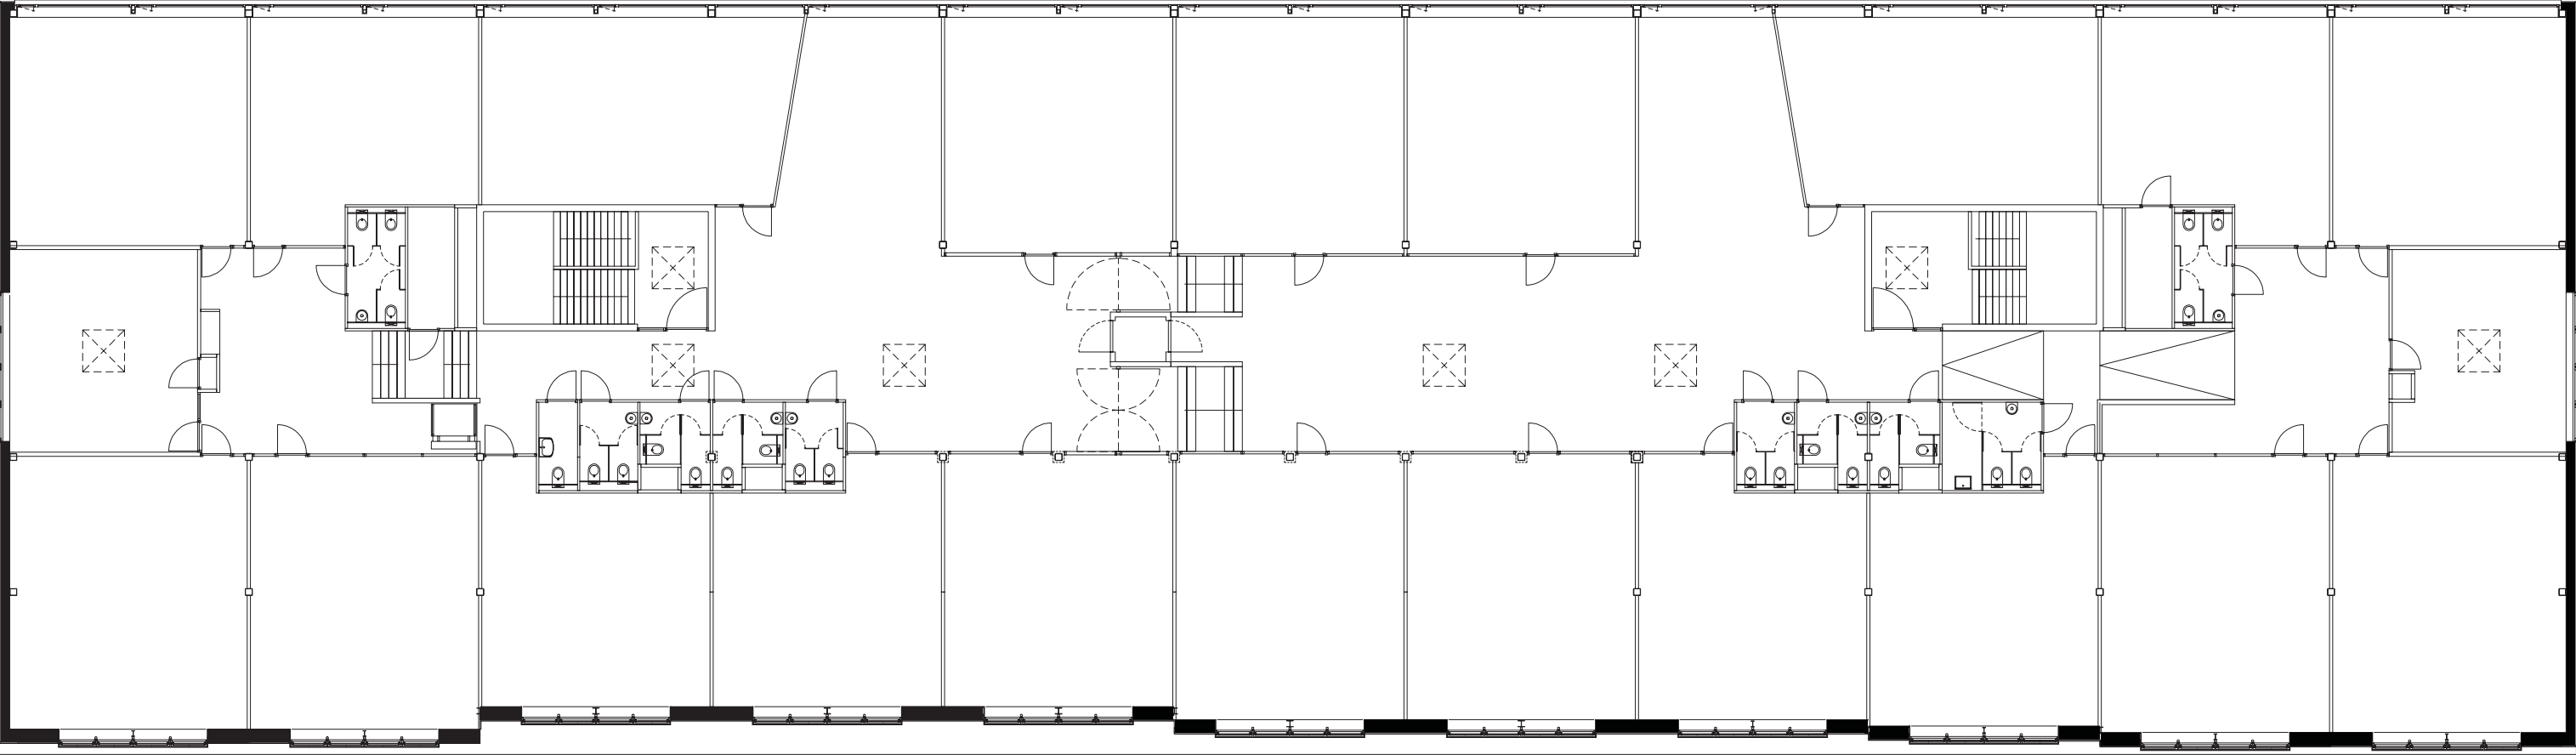


eerste verdieping 1:200

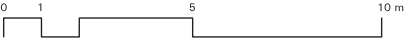

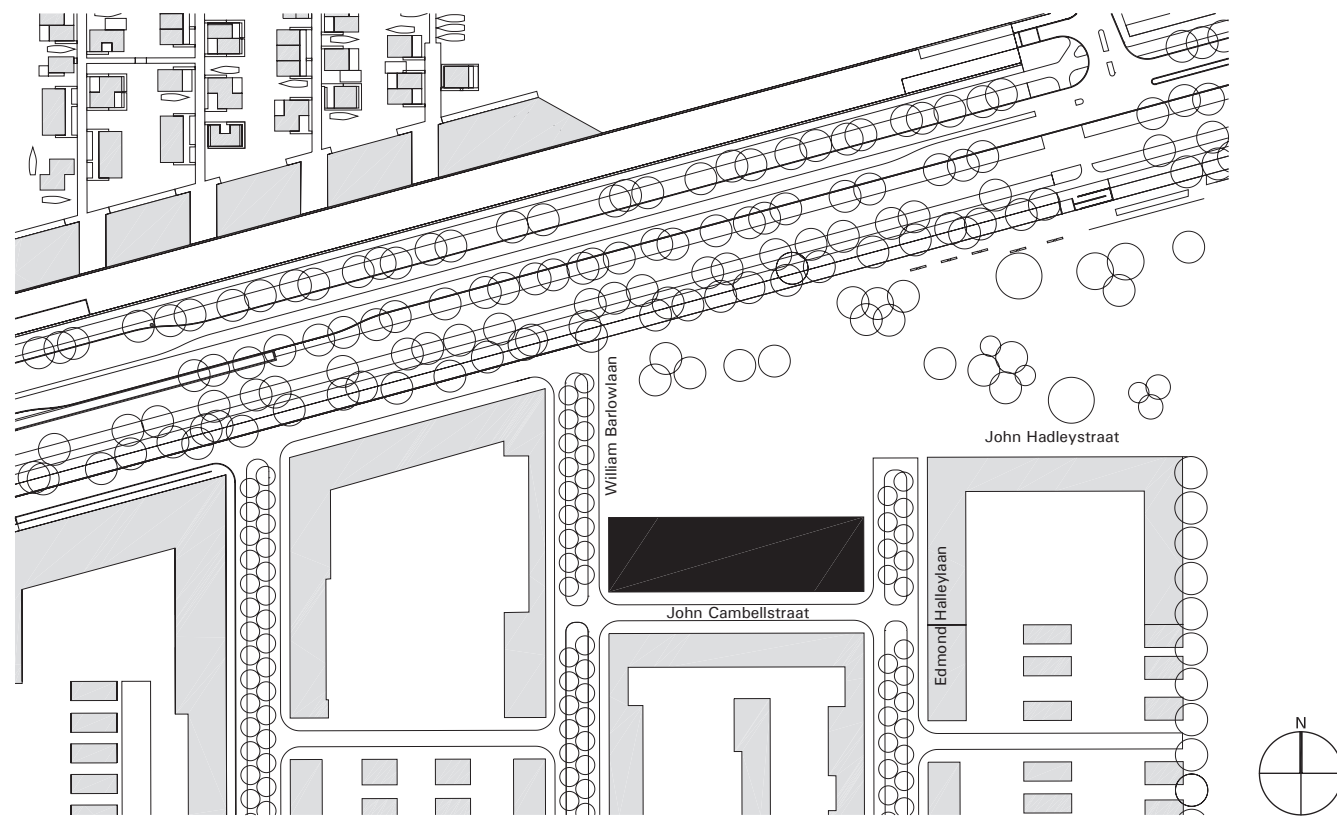


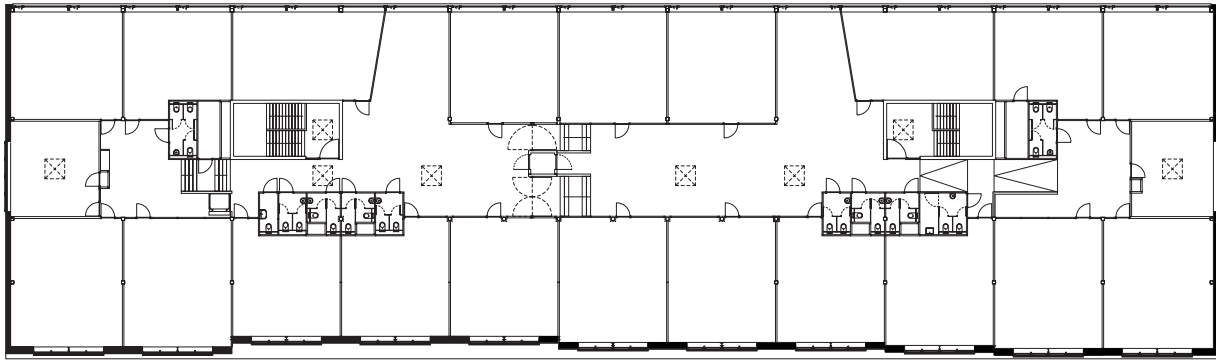


eerste verdieping

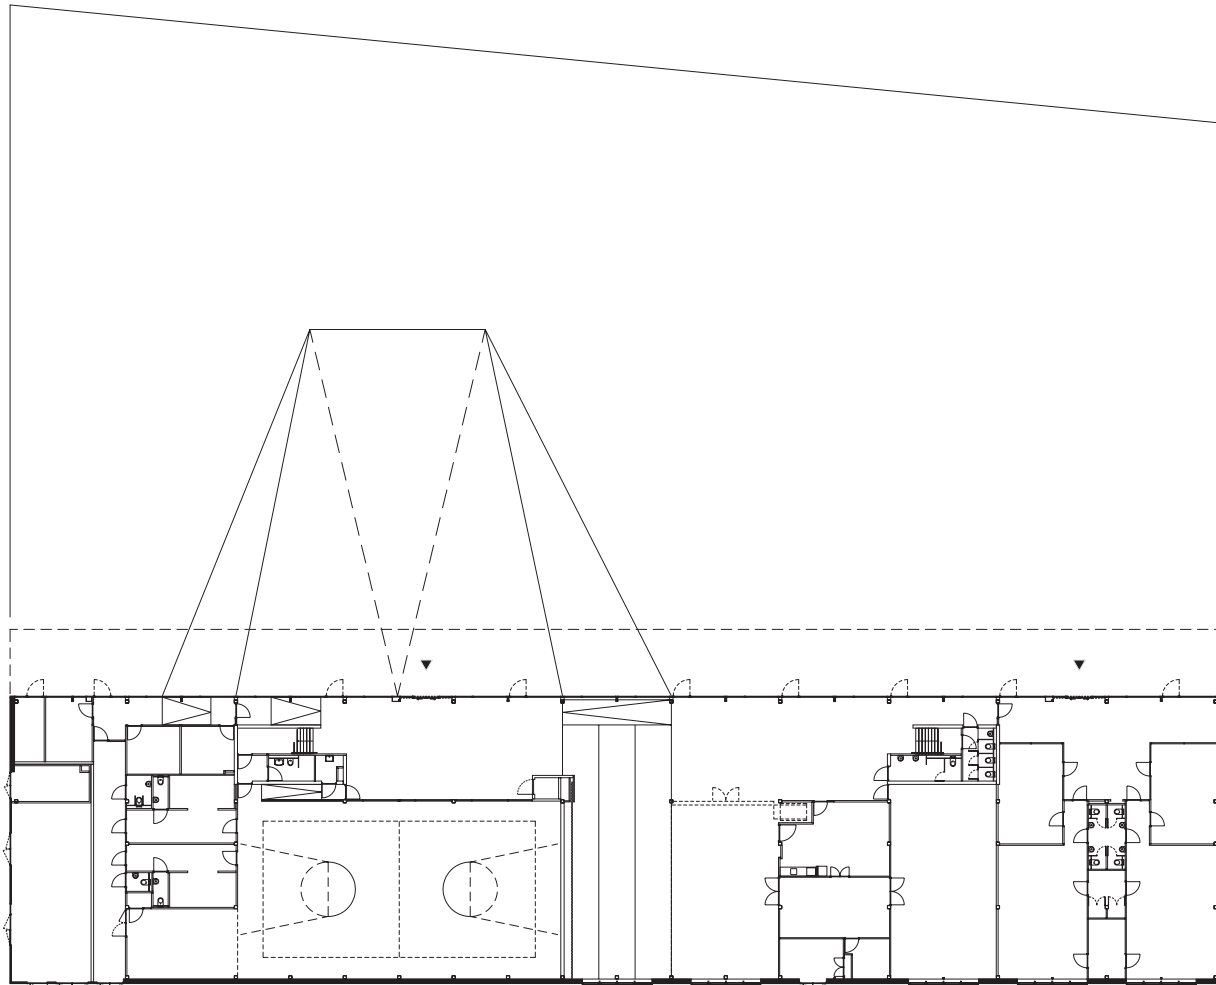

begane grond

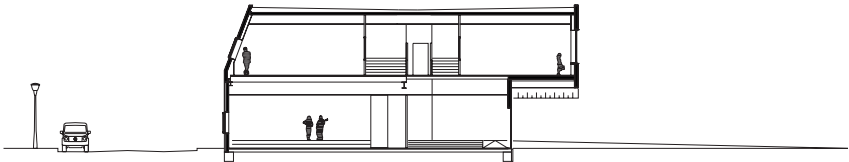

dwarsdoorsnede

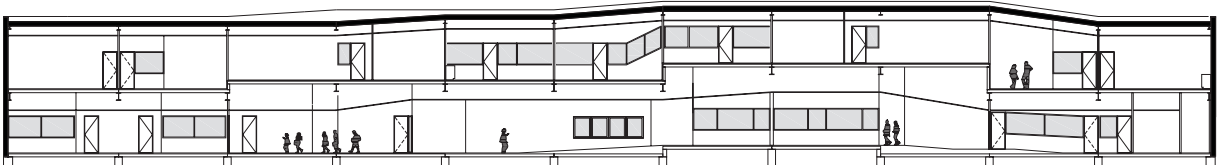

langsdoorsnede