

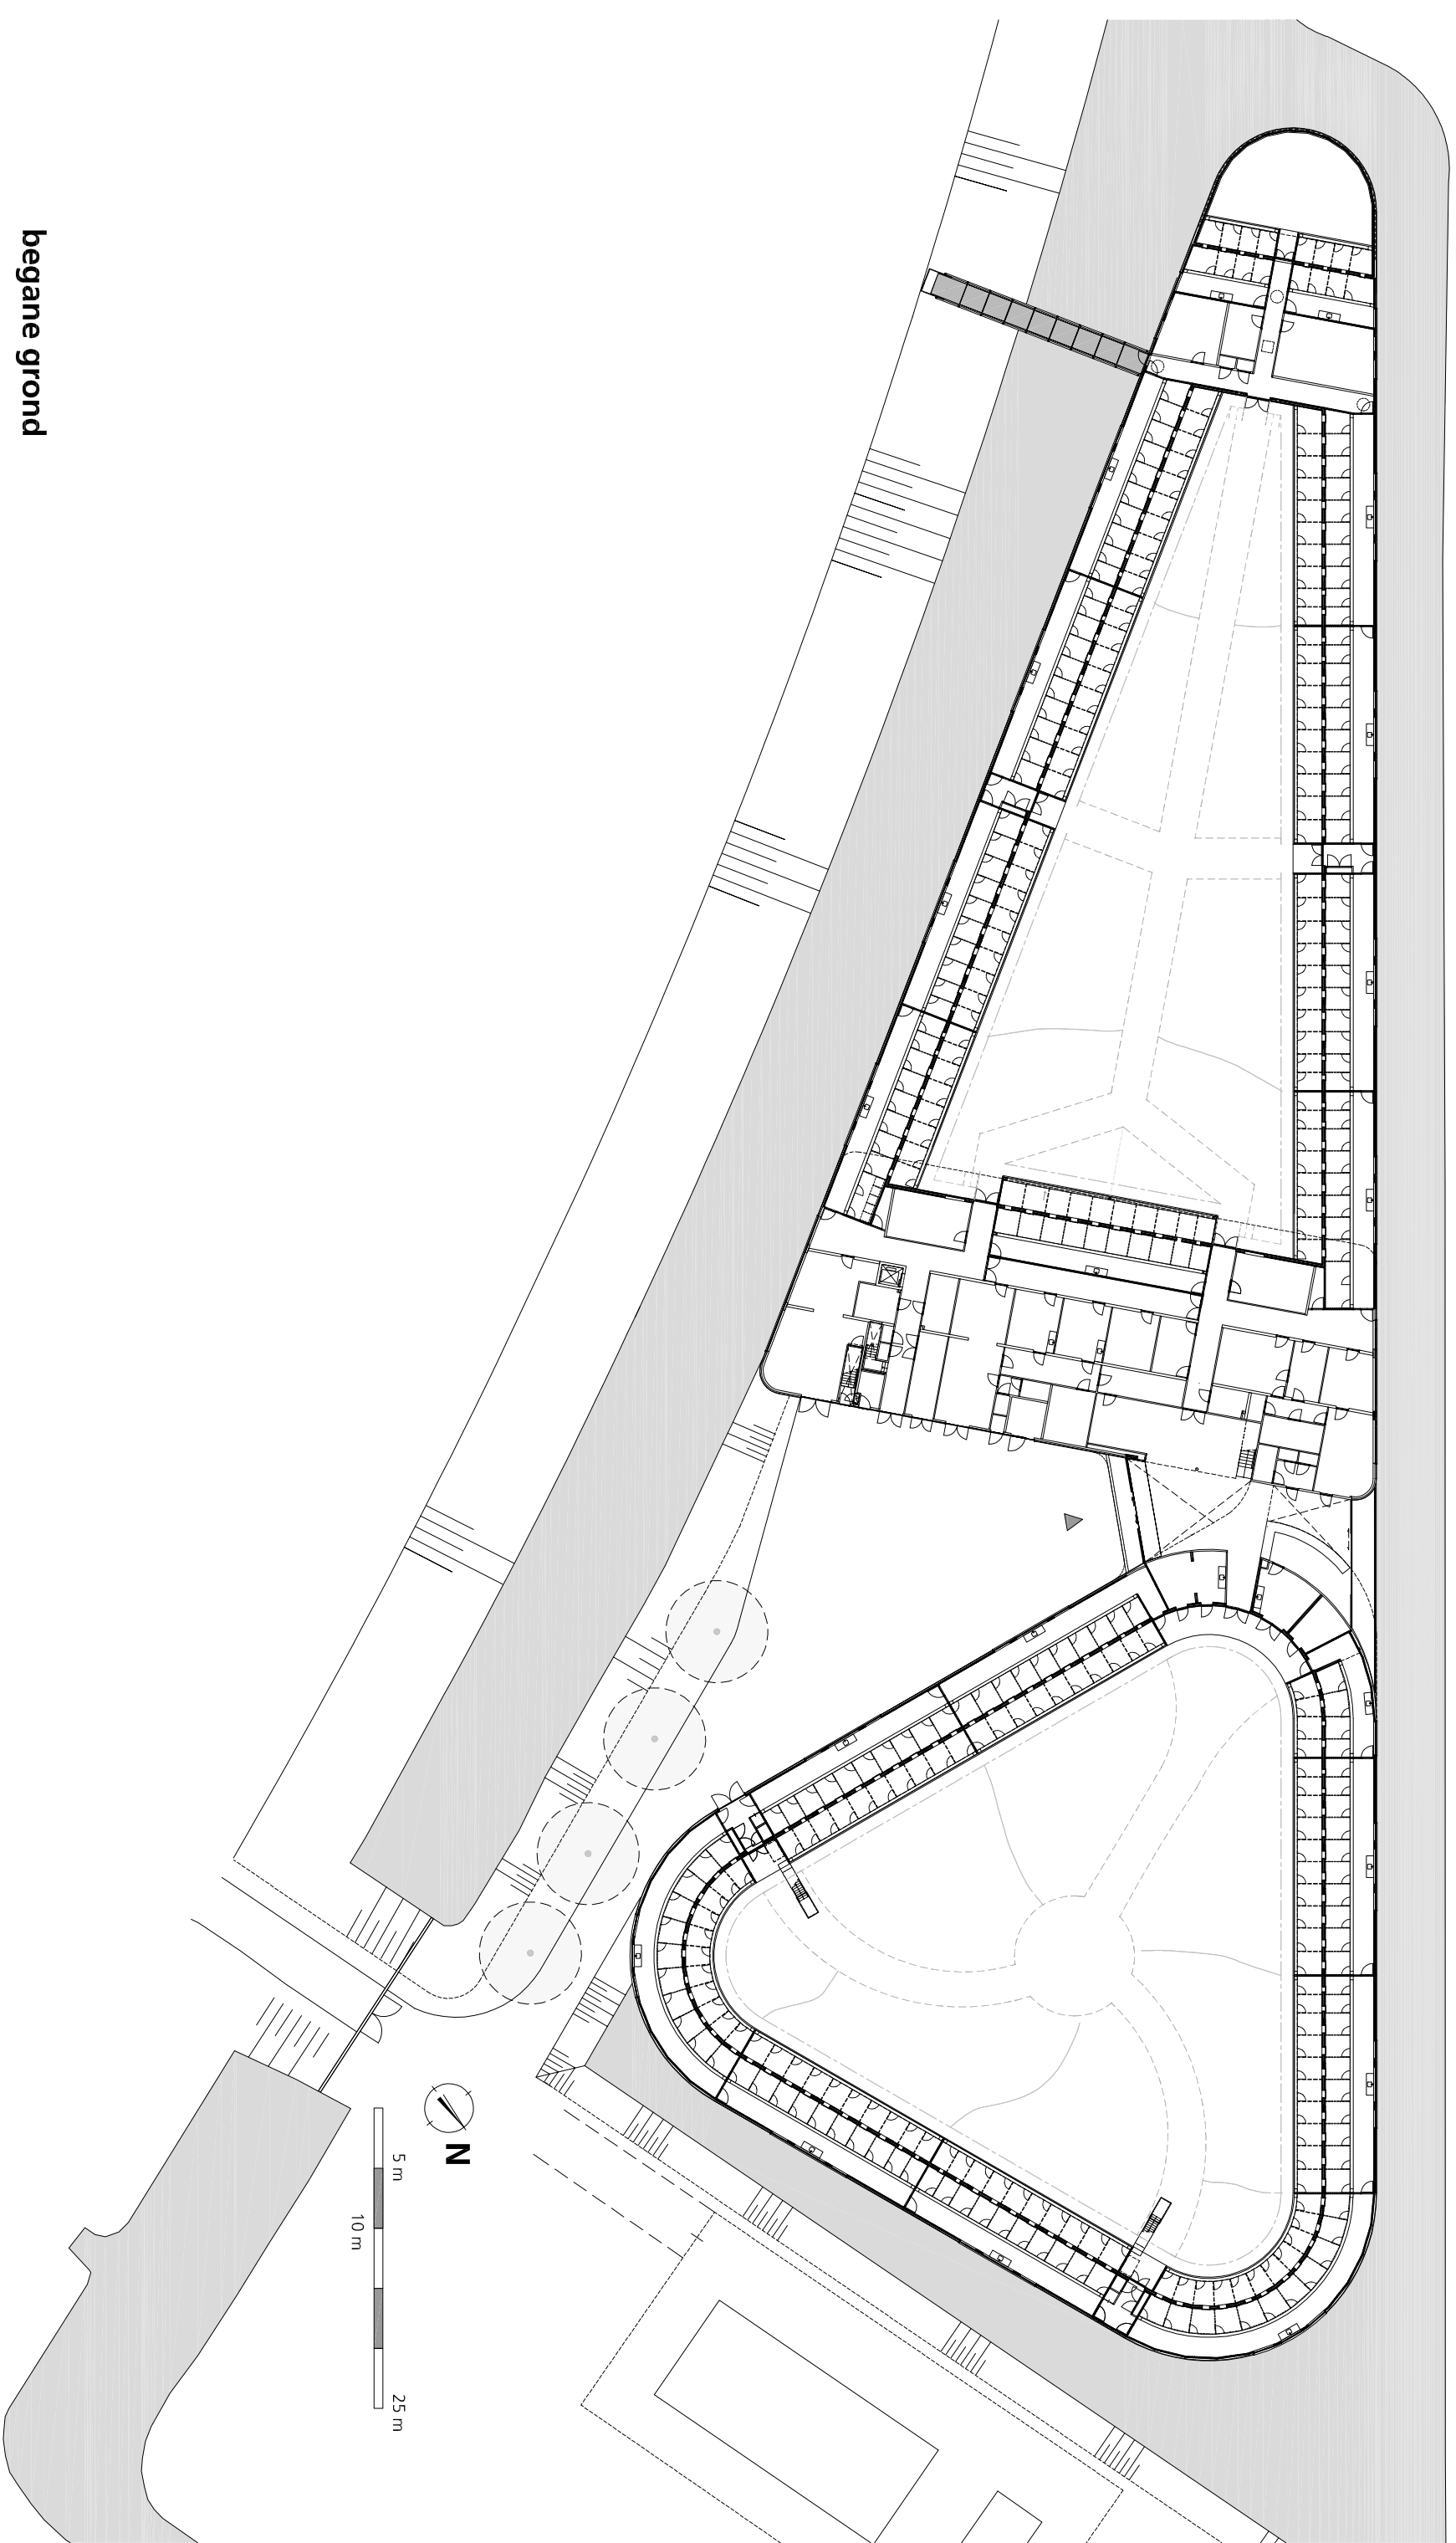





begane grond

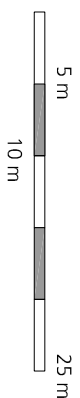


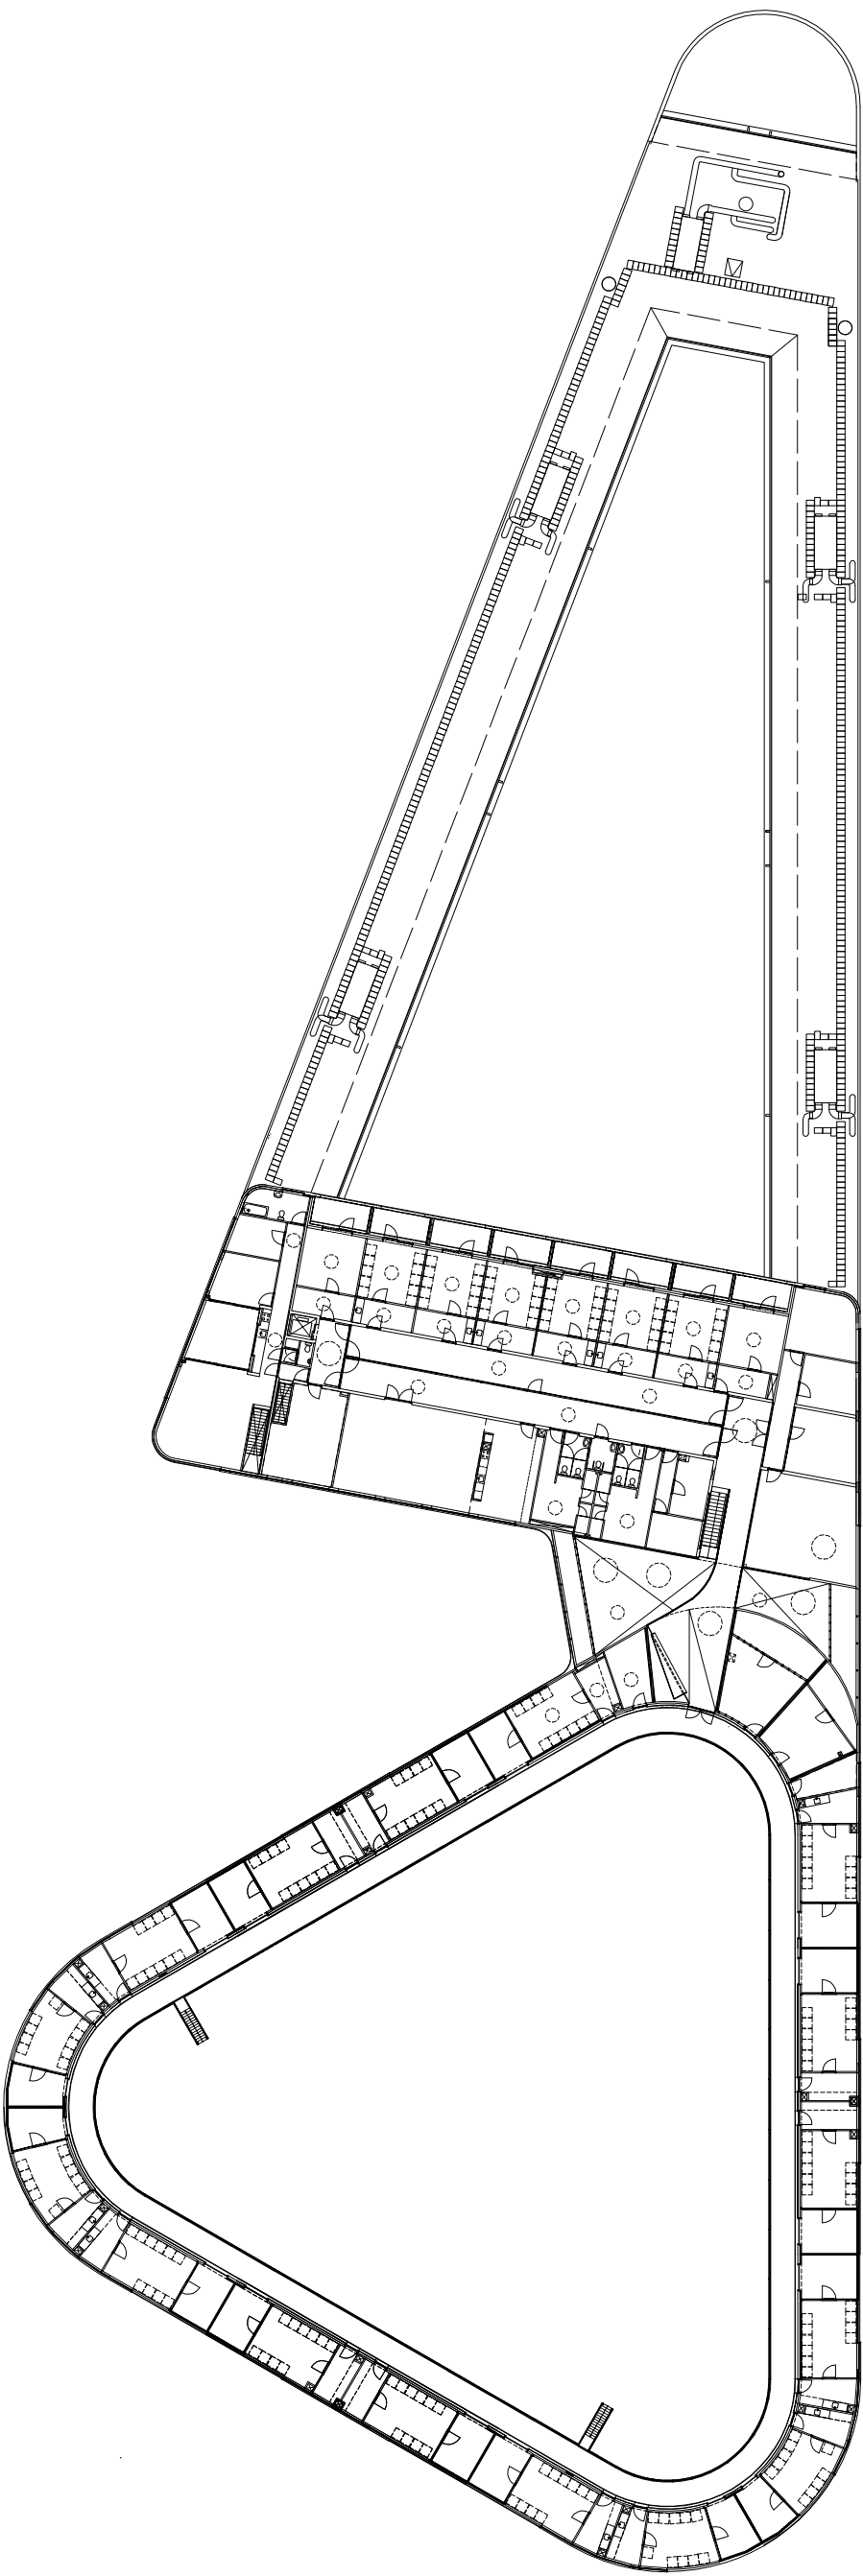


eerste verdieping

begane grond

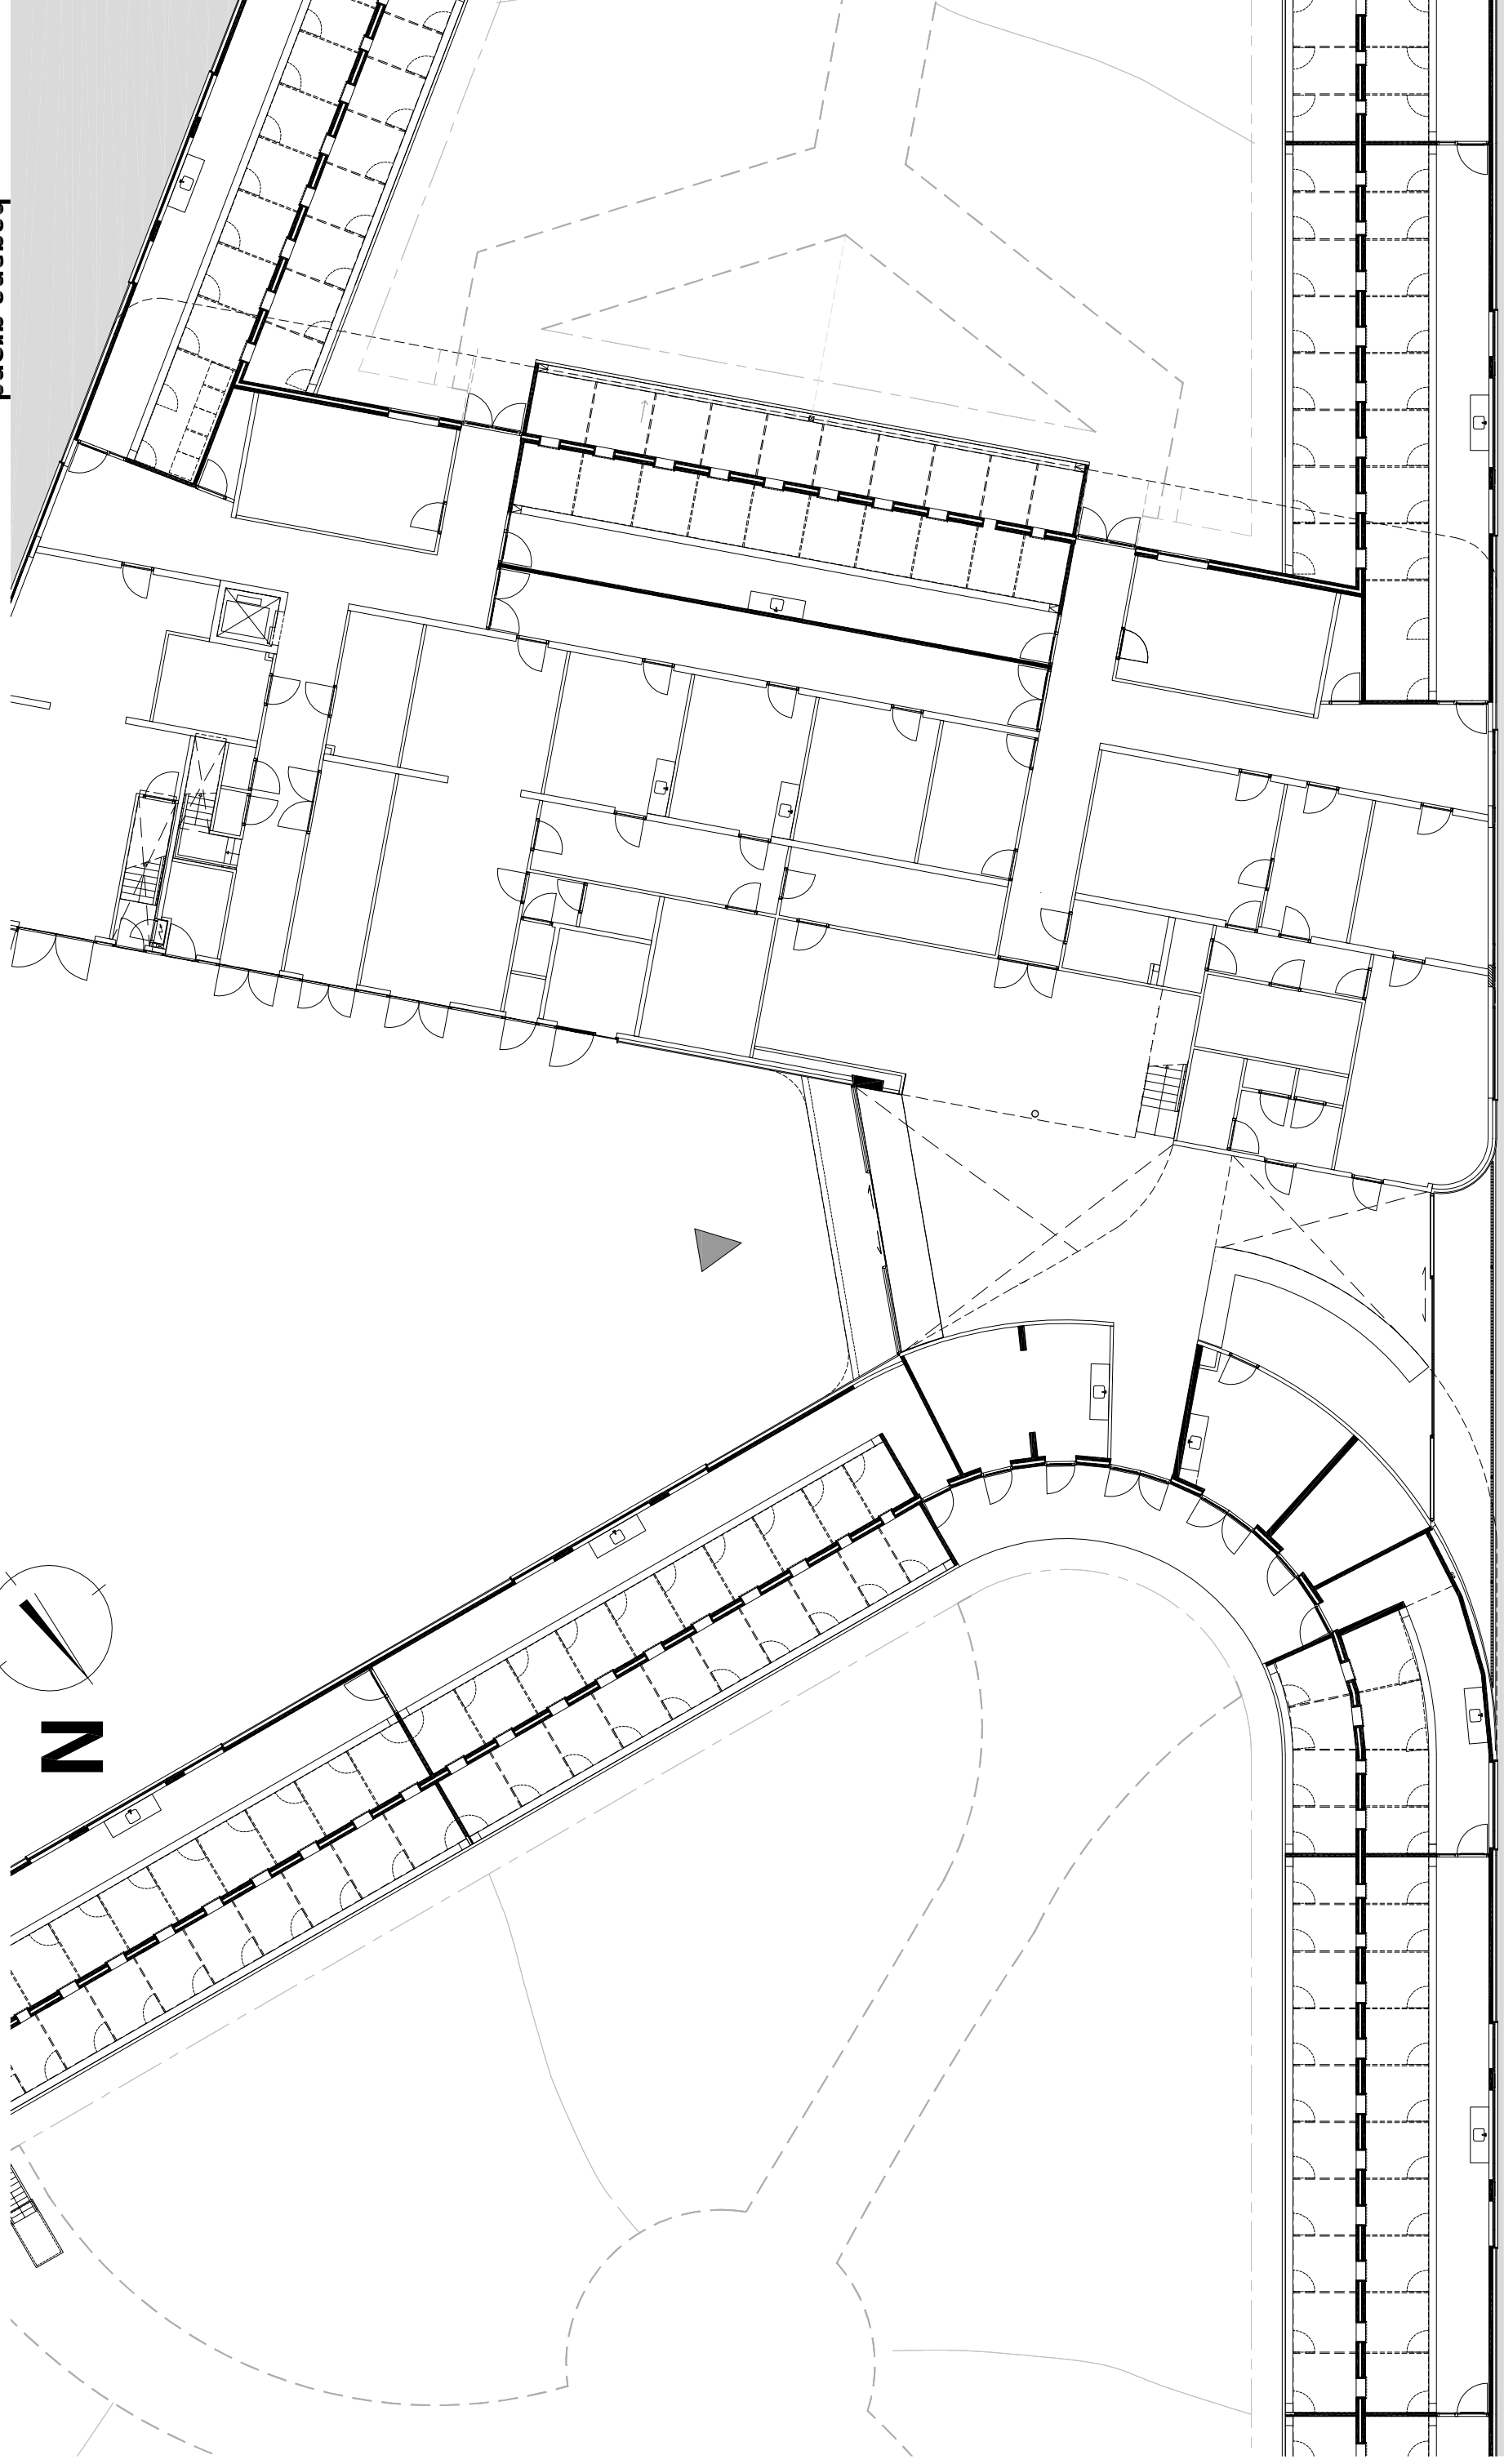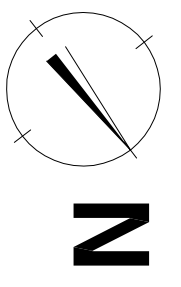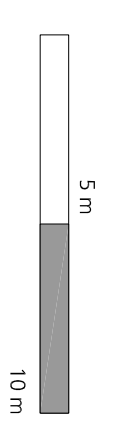


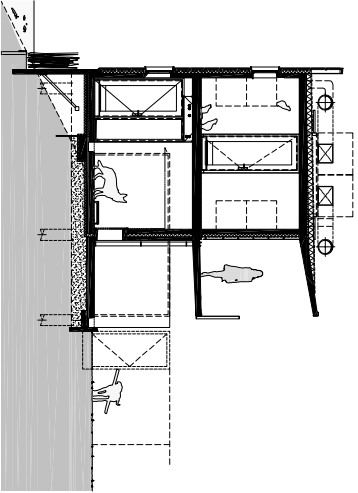

dwarsdoorsnede kattenring

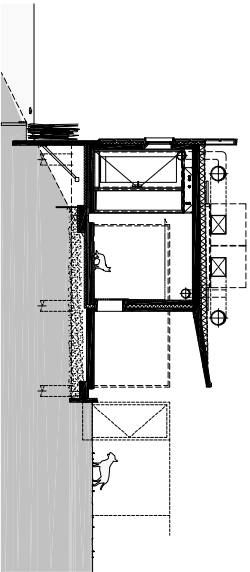

dwarsdoorsnede hondenring

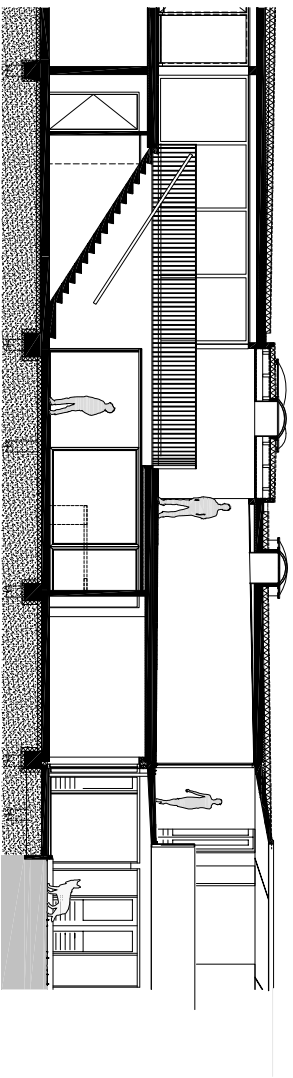

dwarsdoorsnede entreegebied

