



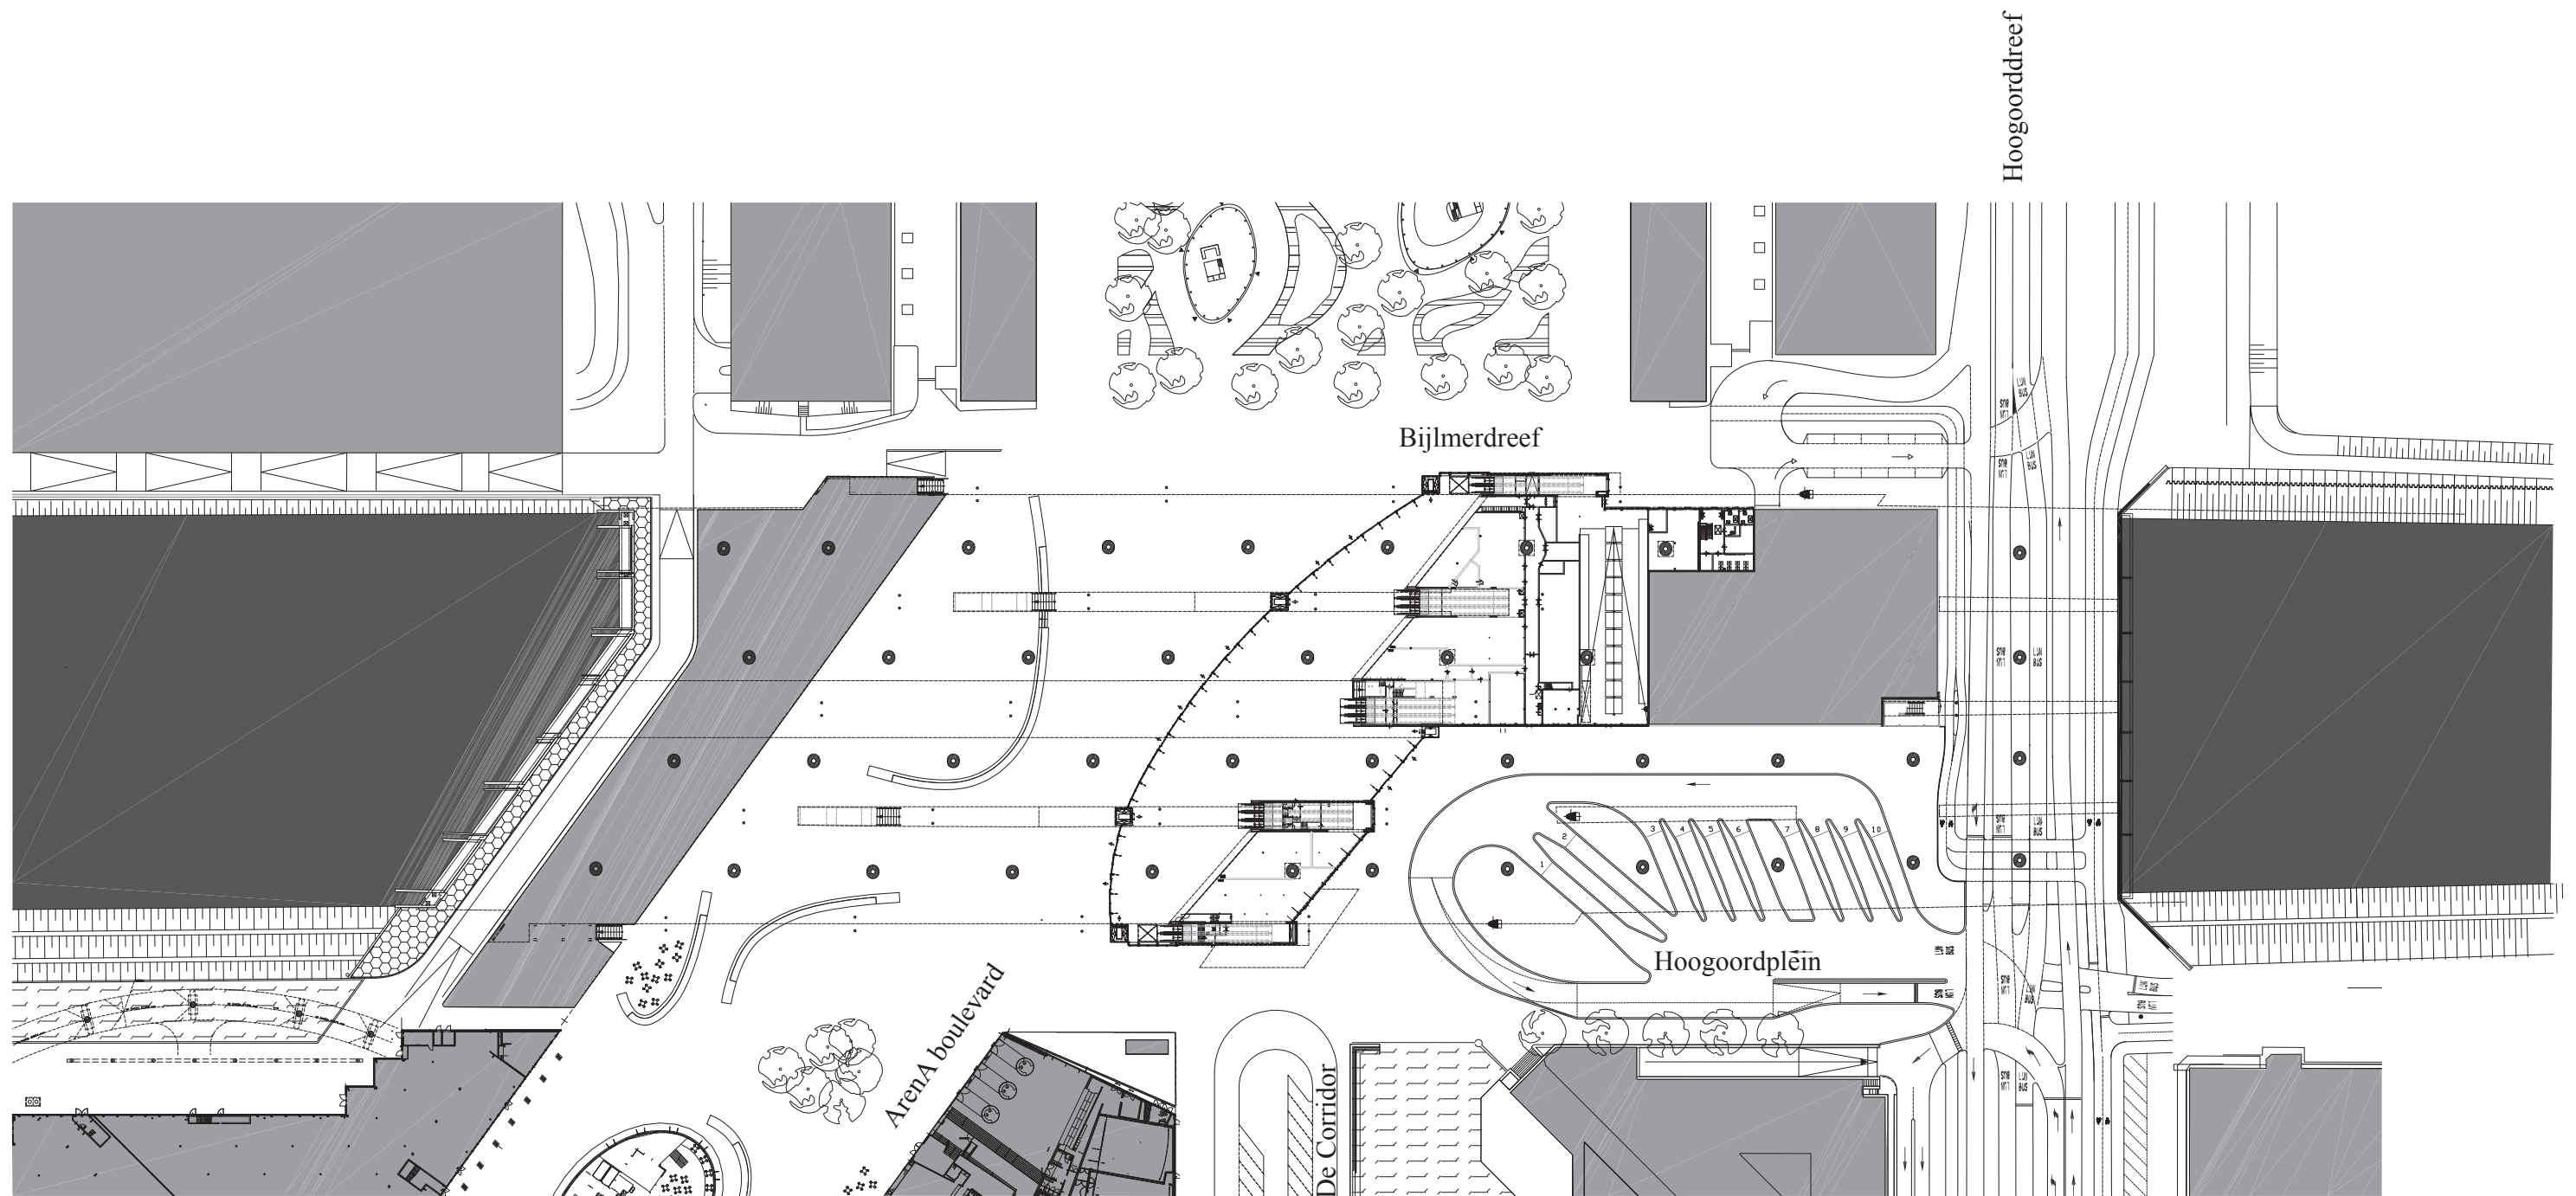

Hoogoordreef

0 10 20 50 100m


Plattegrond op boulevardniveau

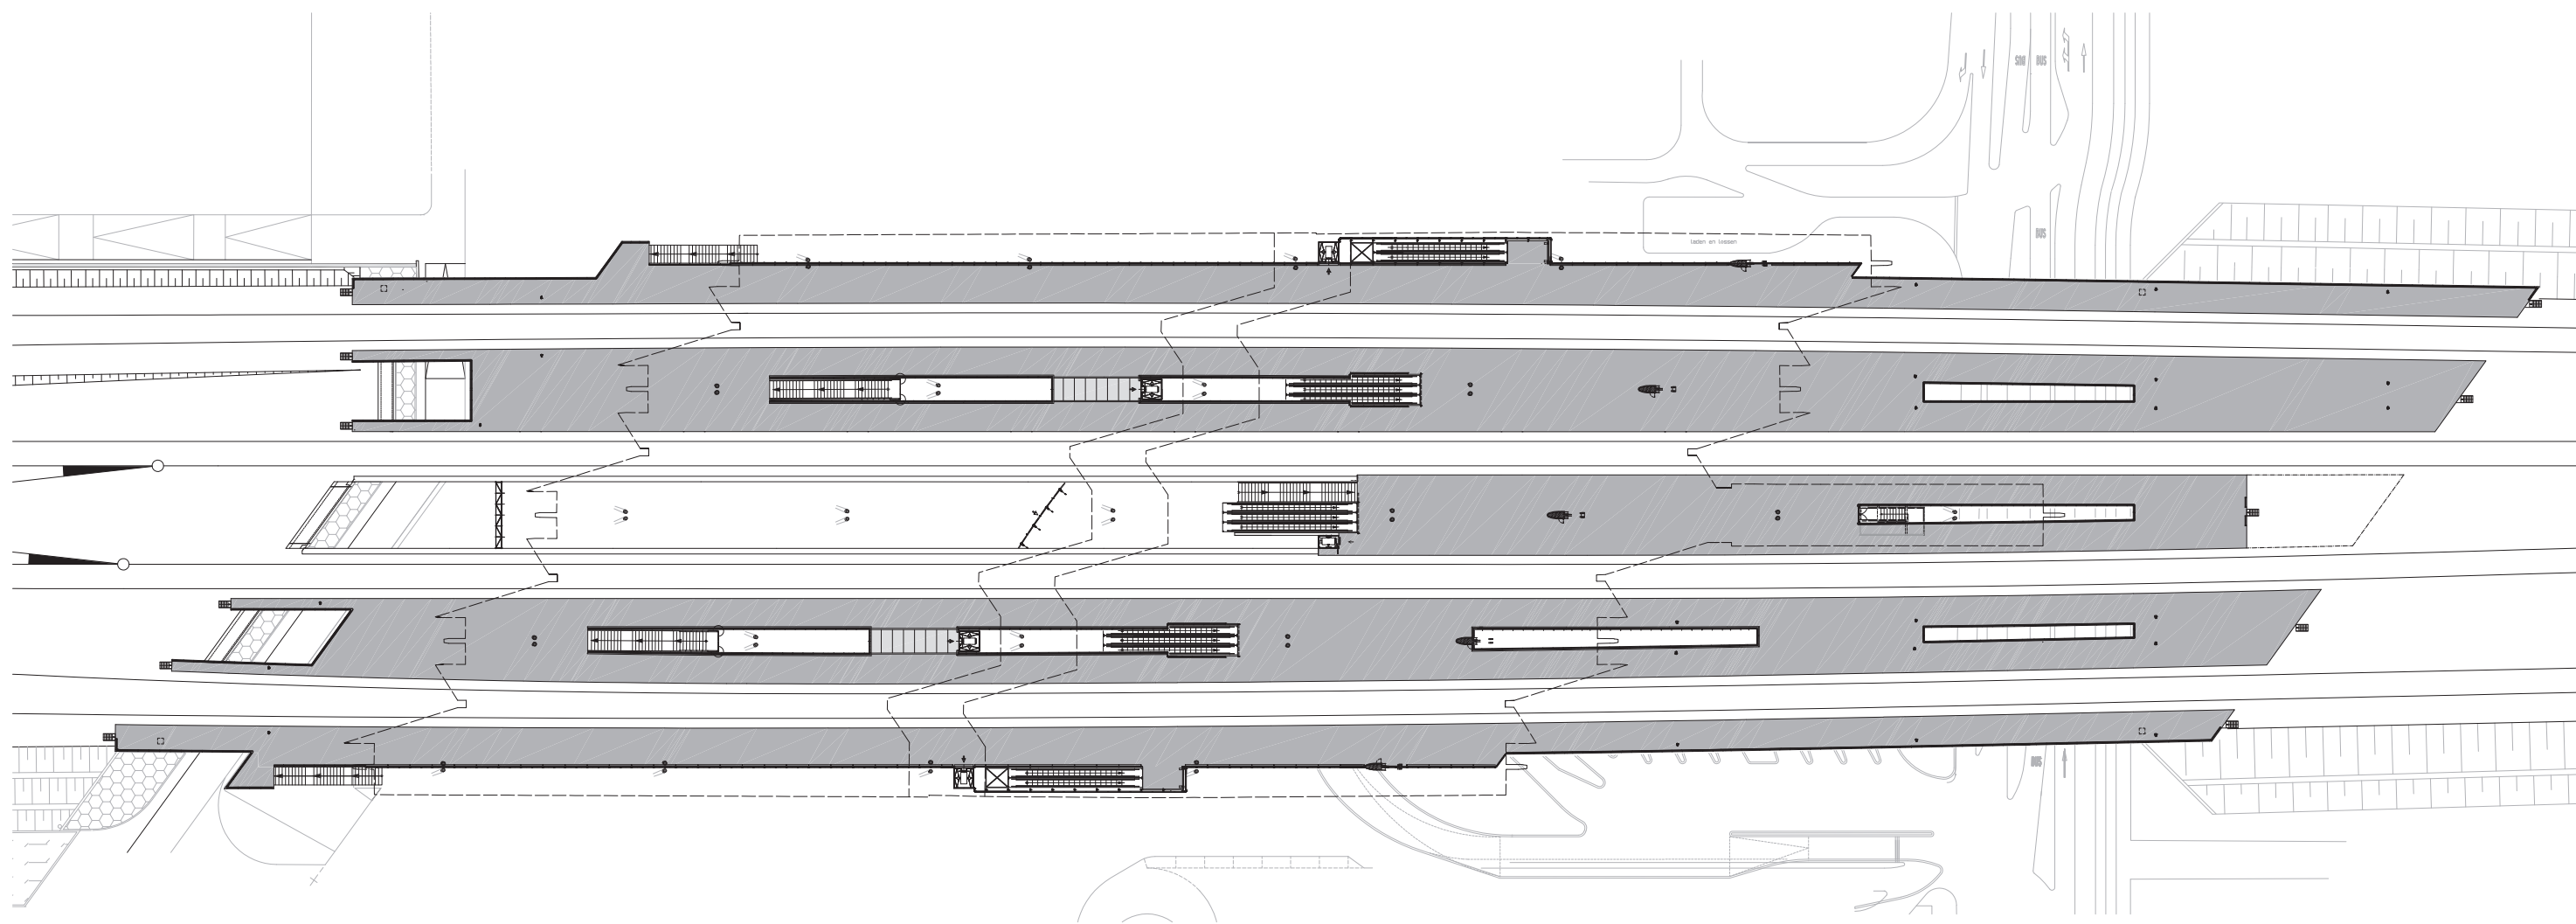

0 10 20 50 100m




Plattegrond op perronniveau

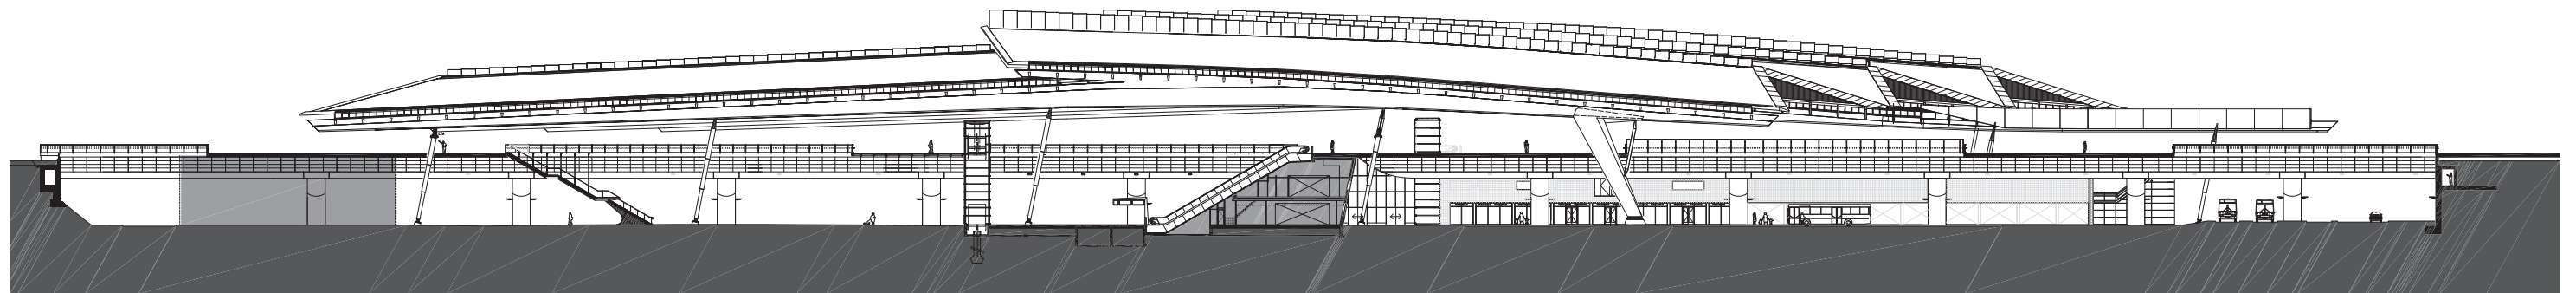

0 10 20 50 100m

Langsdoorsnede

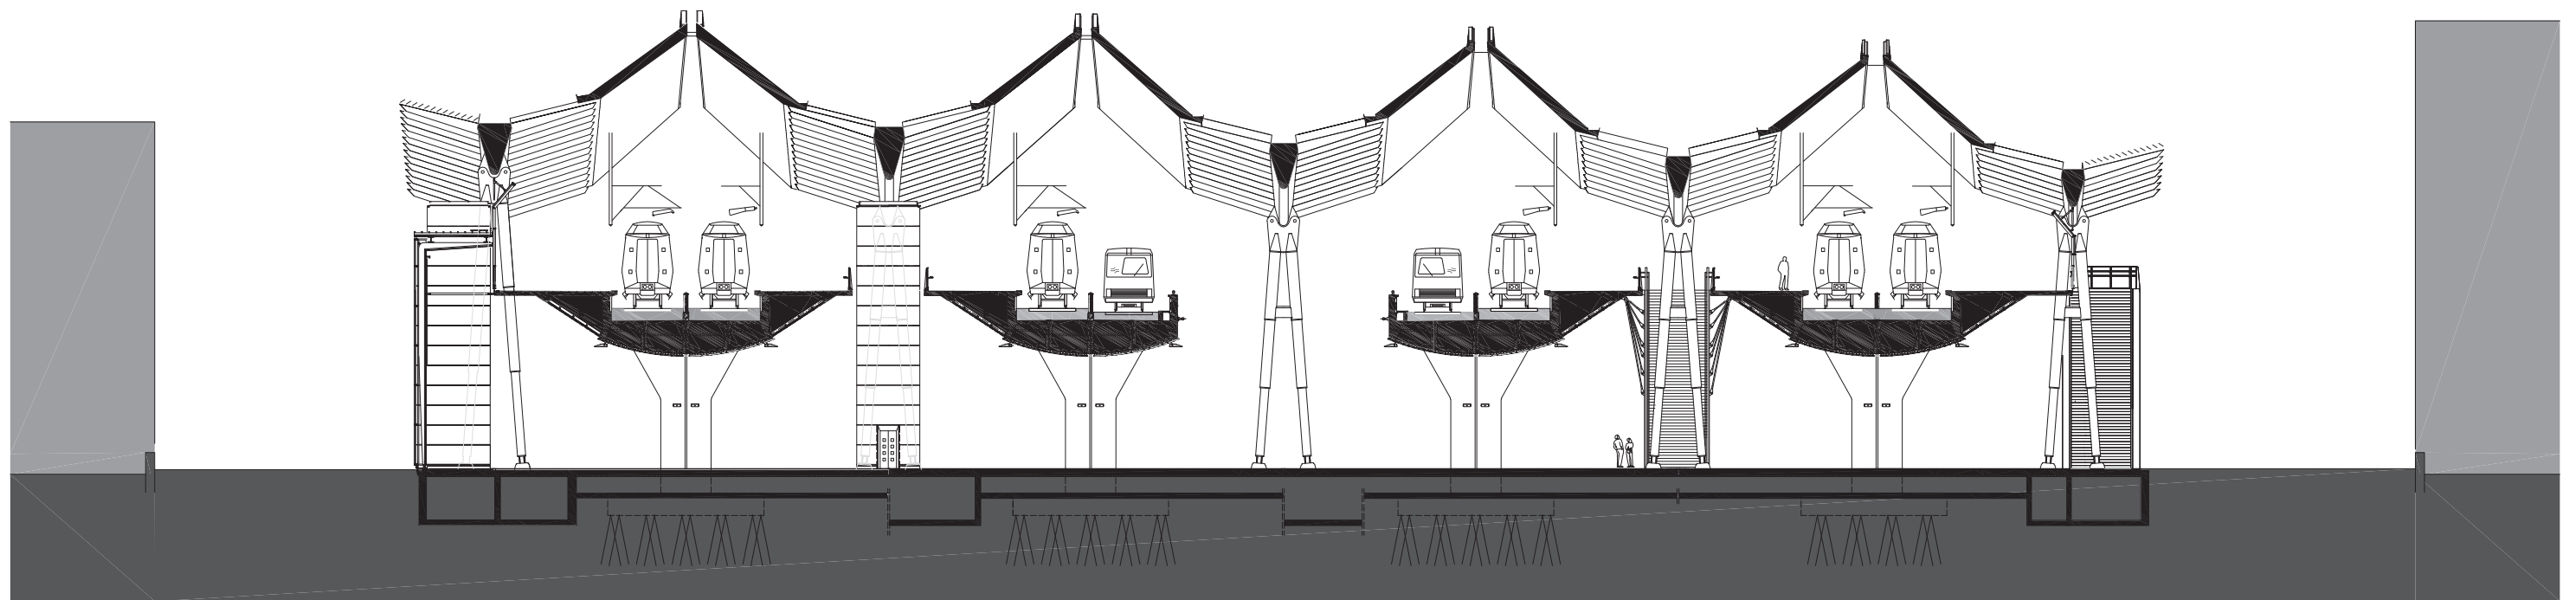

0 10 20 50m

Dwarsdoorsnede

