


Situatie (schaal 1:2000)

8 tijdelijke interim OK's

LEEUWENKAMP
ARCHITECTEN
ontwerp
advies
bouwmanagement


Kalkovensweg 2 T 072 515 16 44
Postbus 405 F 072 515 16 35
1800 AK Alkmaar info@leeuwenkamp.nl
www.leeuwenkamp.nl

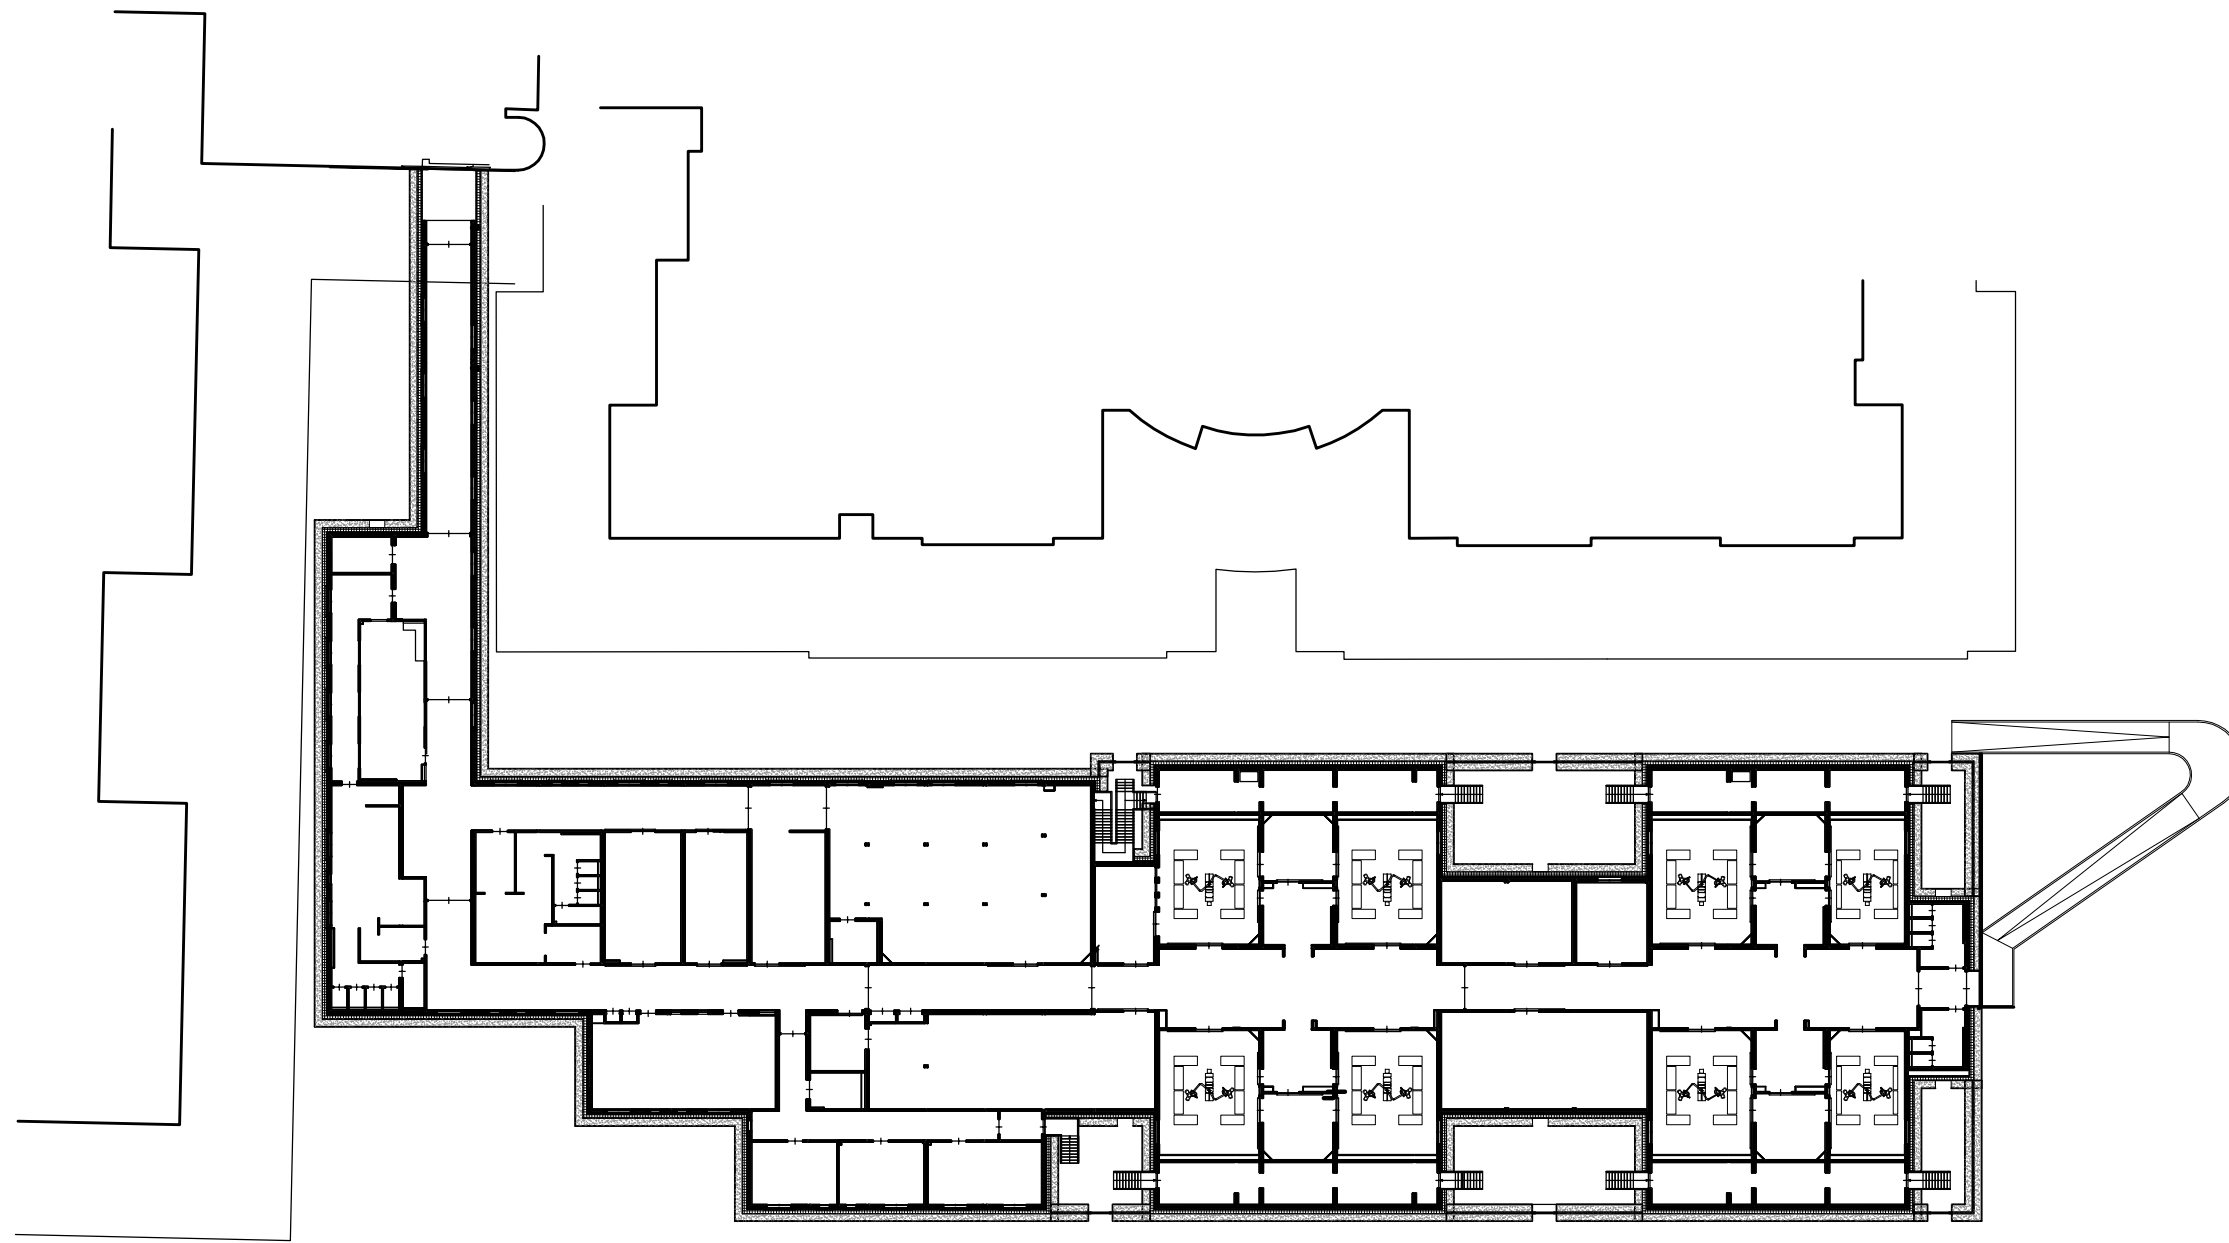

Begane grond

0 10 m.
Schaal 1:500

VU medisch centrum

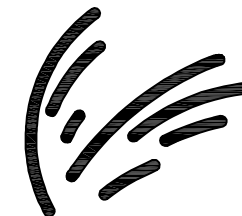

LEEUWENKAMP
ARCHITECTEN
ontwerp
advies
bouwmanagement

Kalkovensweg 2 T 072 515 16 44
Postbus 405 F 072 515 16 35
1800 AK Alkmaar info@leeuwenkamp.nl
www.leeuwenkamp.nl

8 tijdelijke interim OK's