

Karspeldreef


METRO

Kromwijkdreef

Karspeldreef


situatie 1:2000



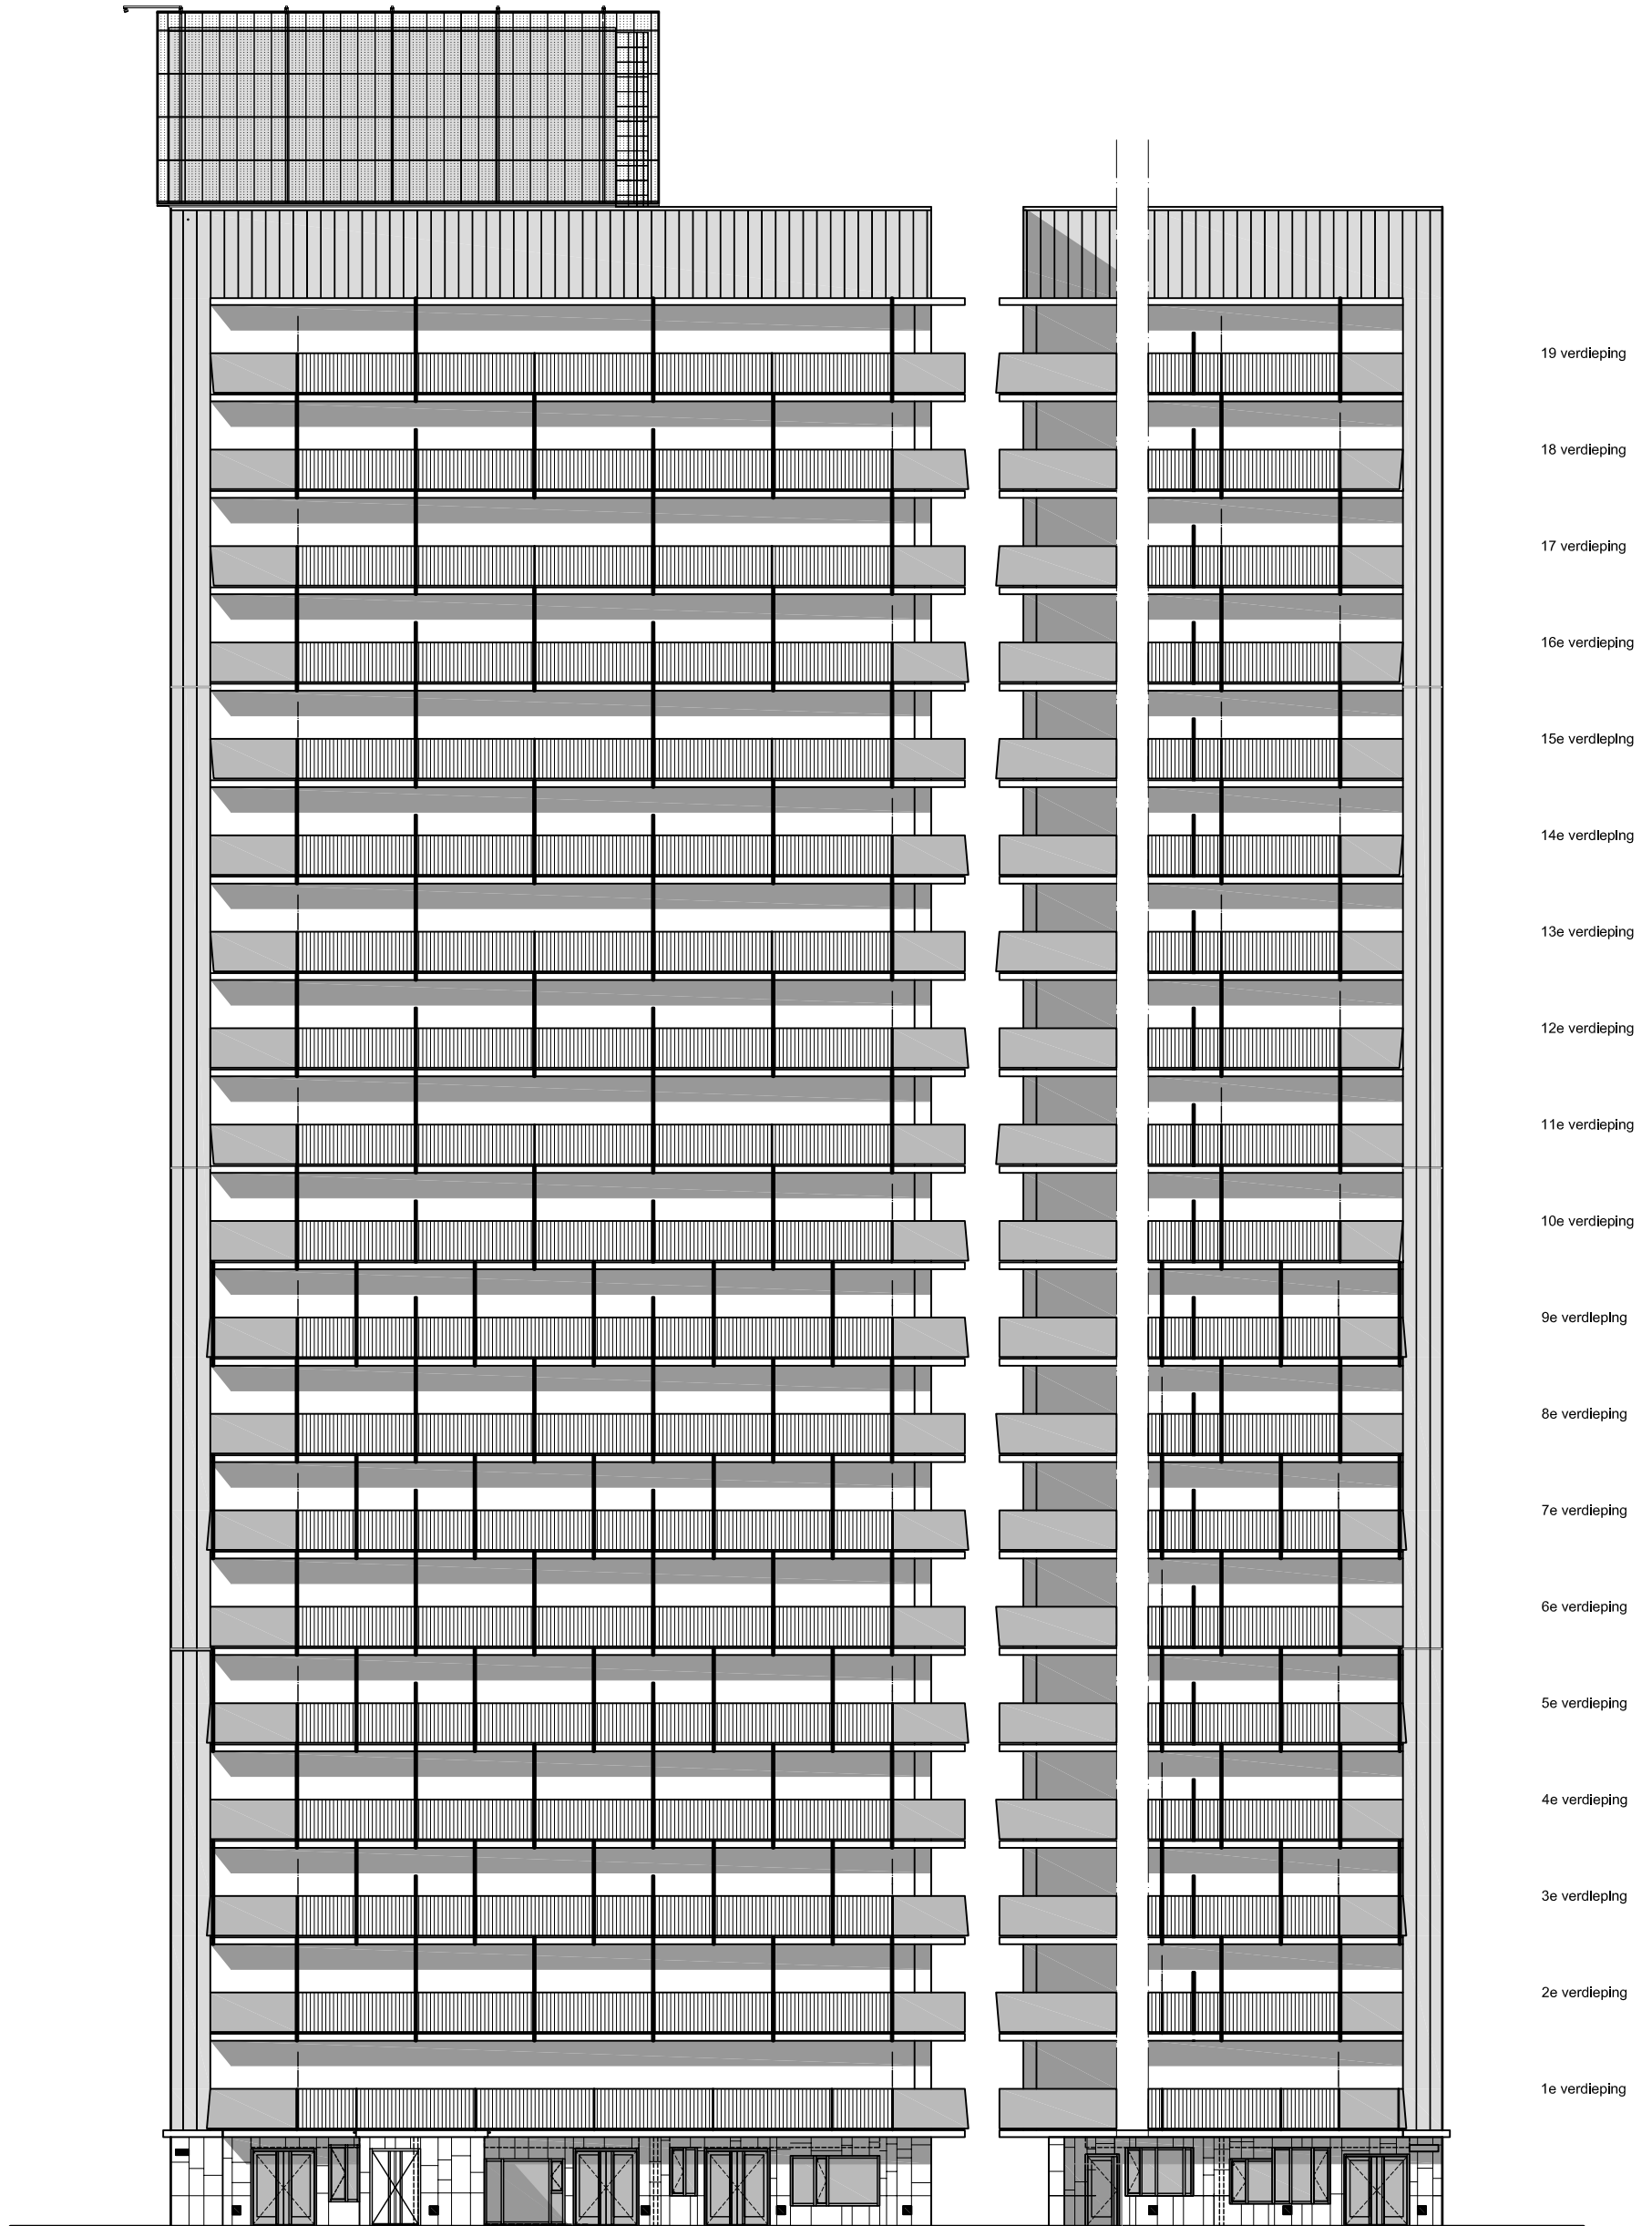

0 2 4 10 m.

noord-westgevel

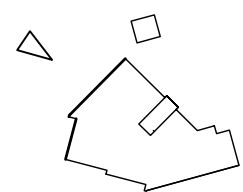



0 2 4 10 m.

standaard plattegrond (4e verdieping)

