

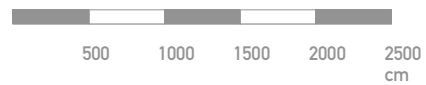
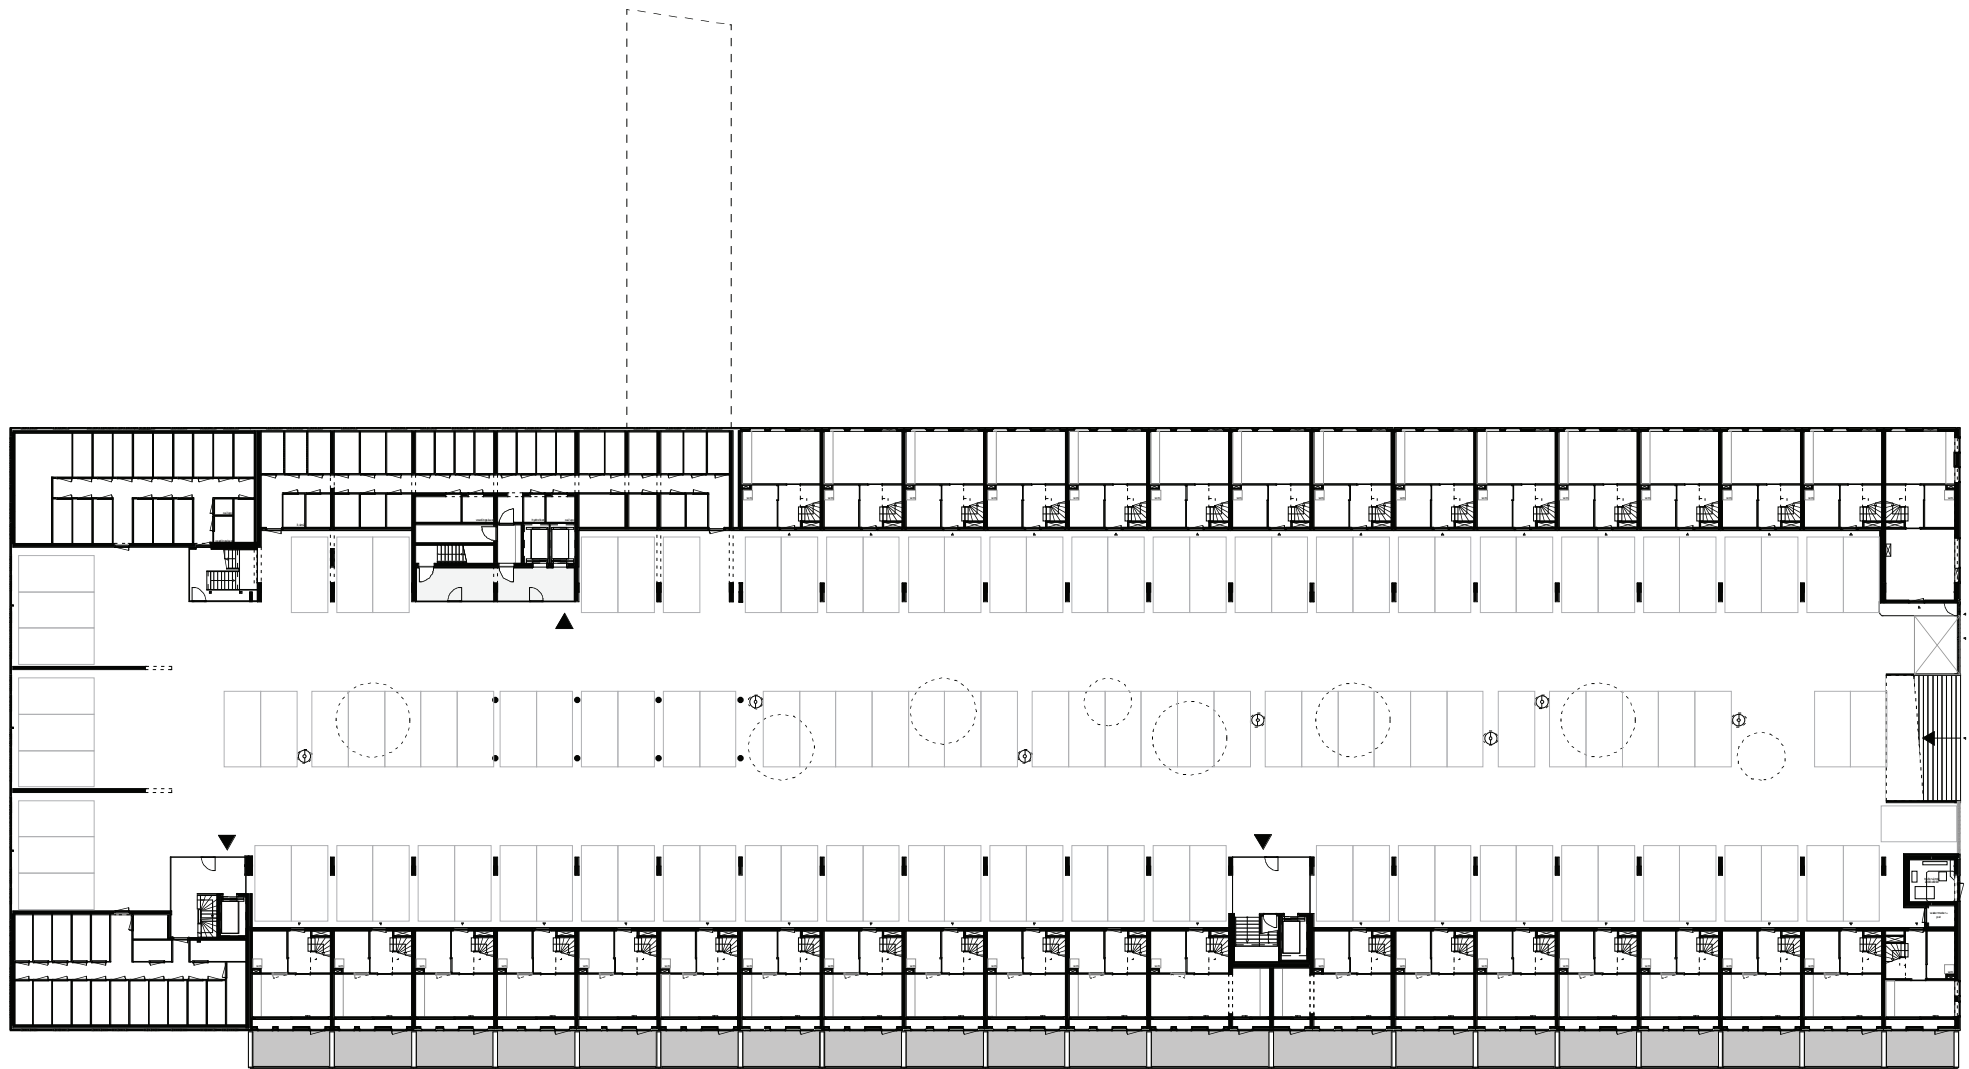




situatie 1:10.000

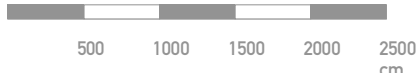






-1, 1:500

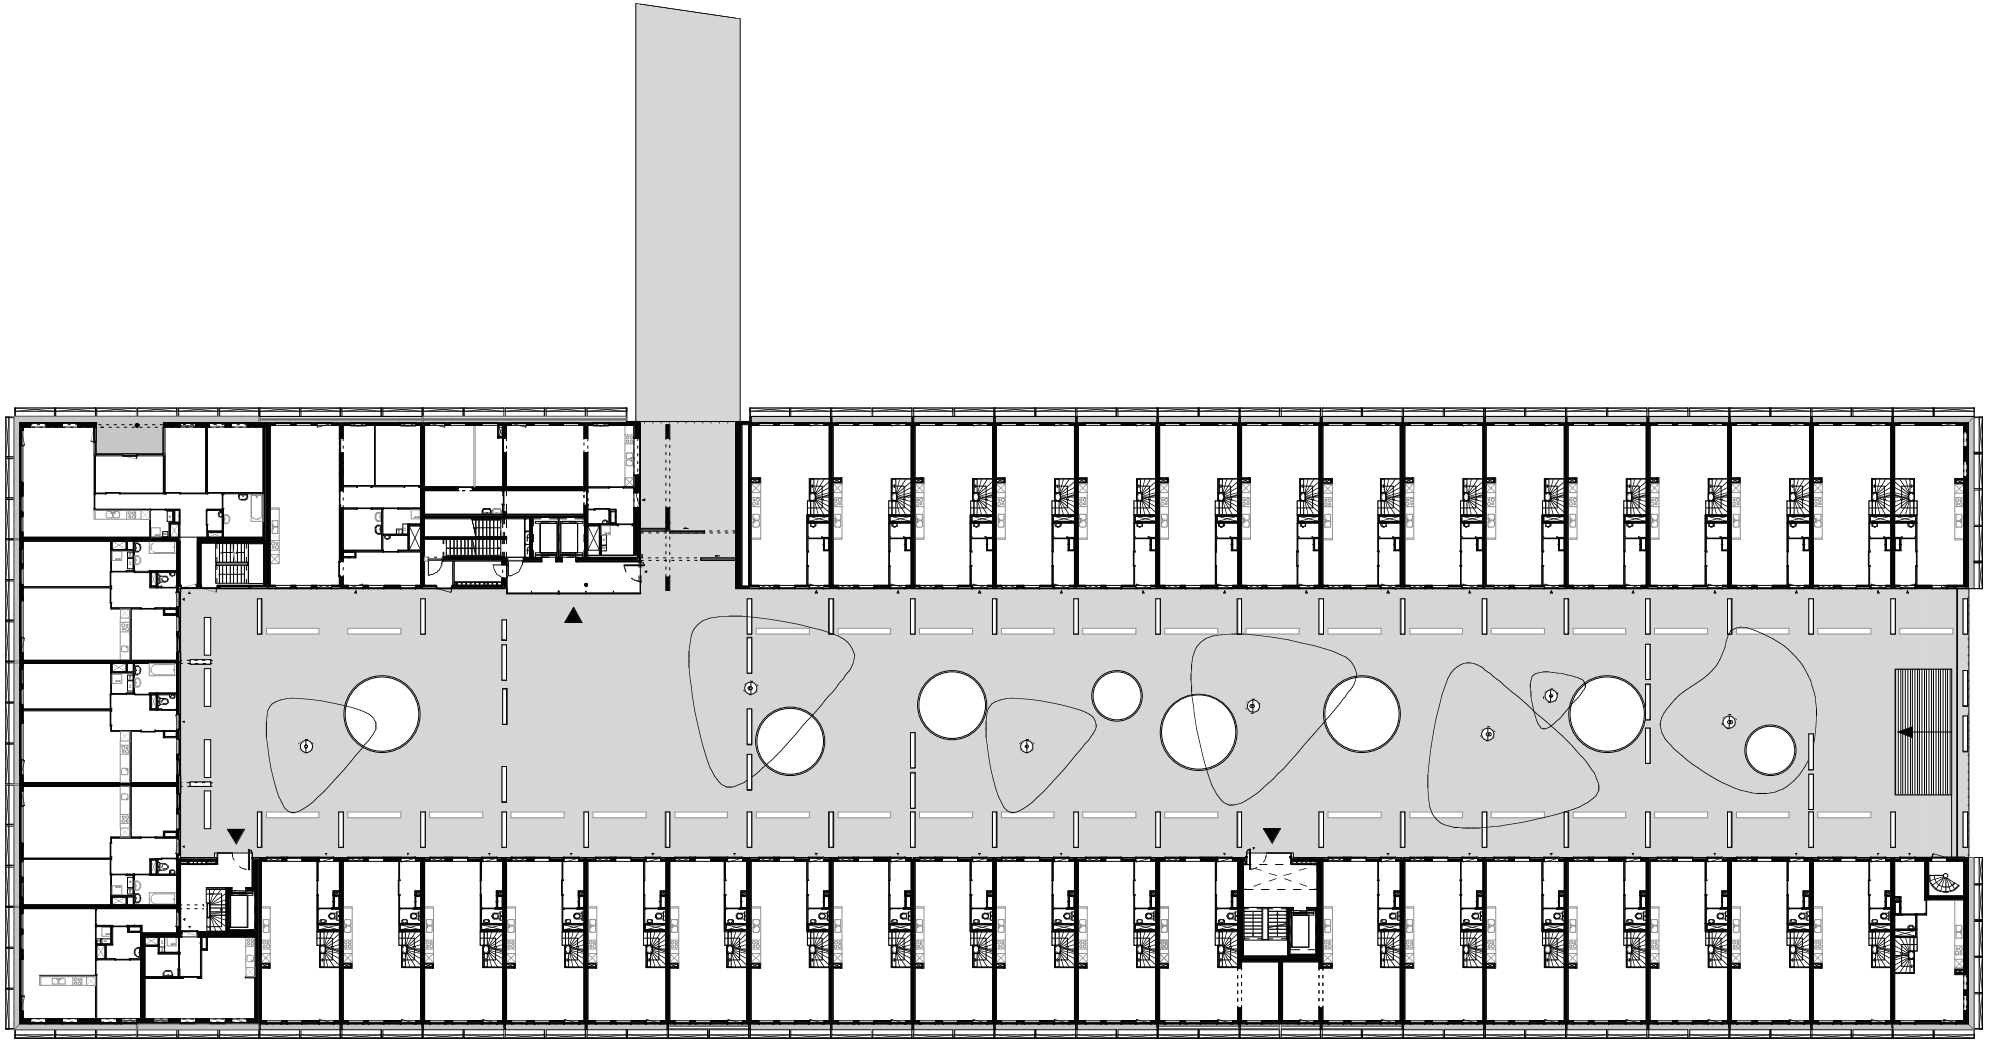


0 began grond 1:500

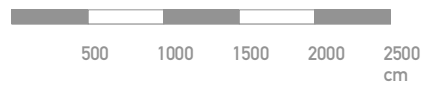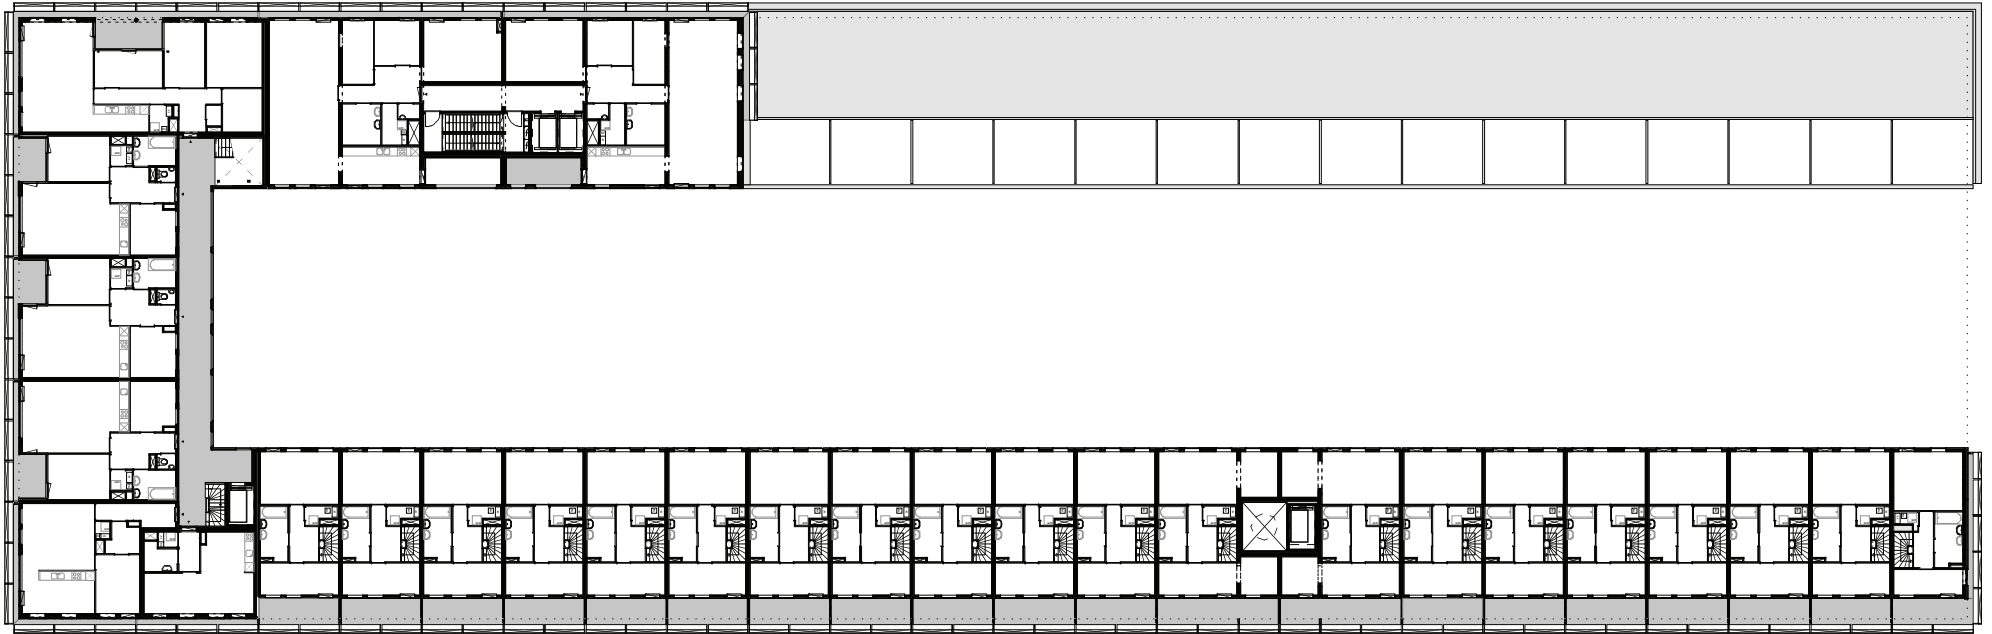


3e verdieping 1:500

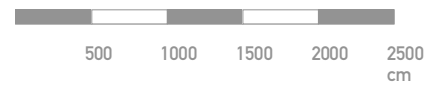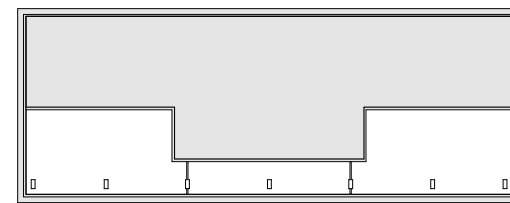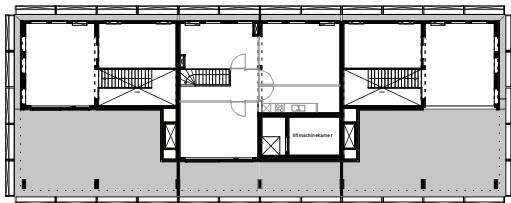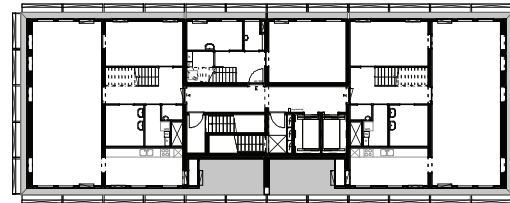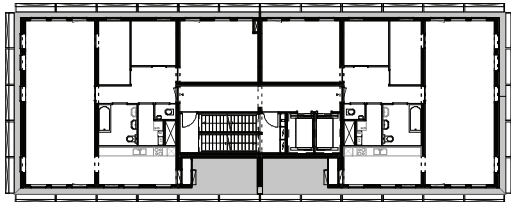


4-12, 13, 14 en dak 1:500

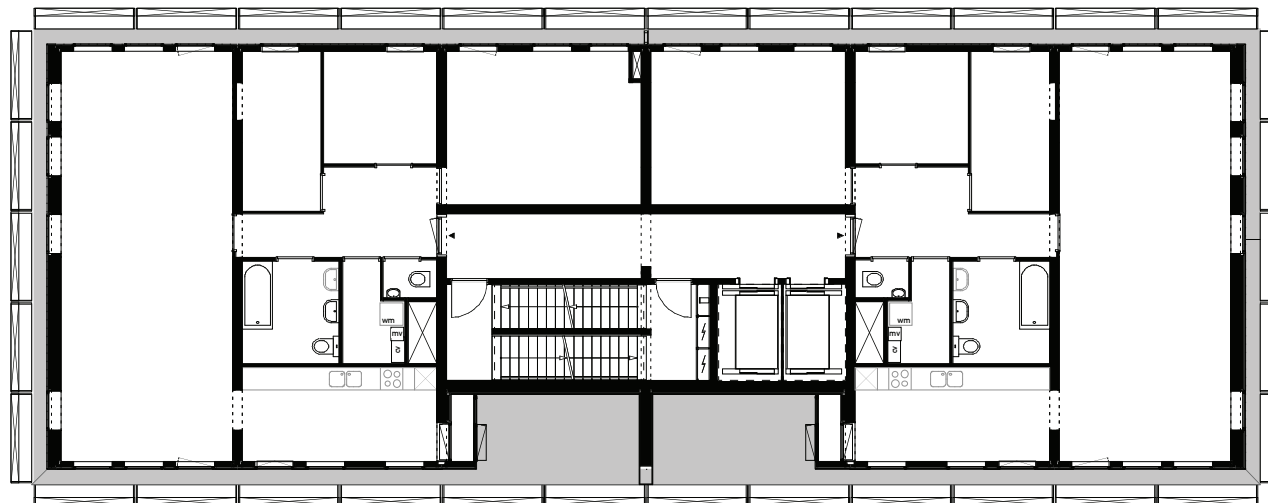


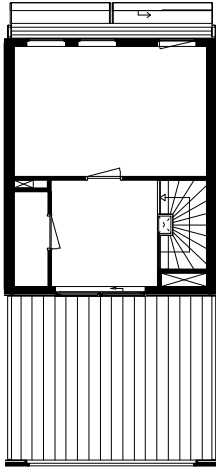


2e verdieping

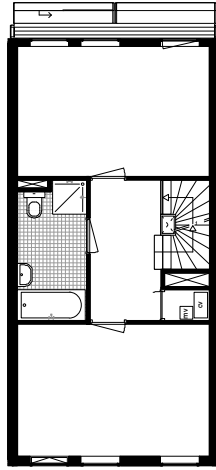

1e verdieping

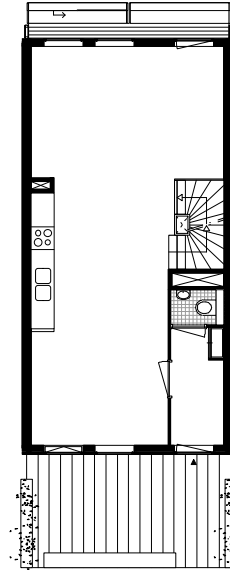

begane grond

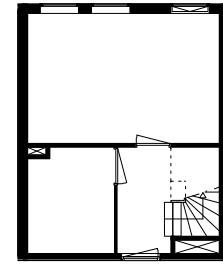


kelder verdieping

HERENHUIS




10




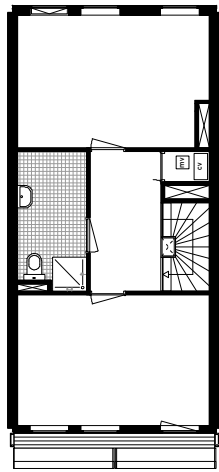

1e verdieping

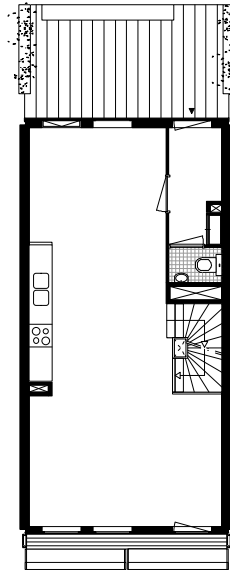

begane grond

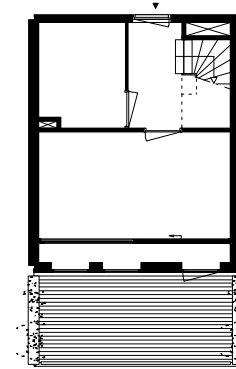

kelder verdieping


BENEDENWONING




10





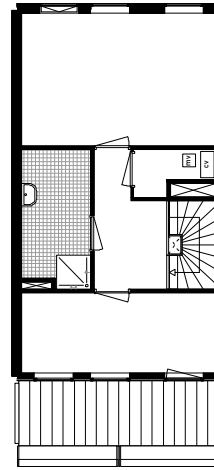


3e verdieping

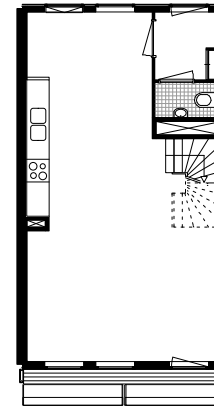

2e verdieping

BOVENWONING




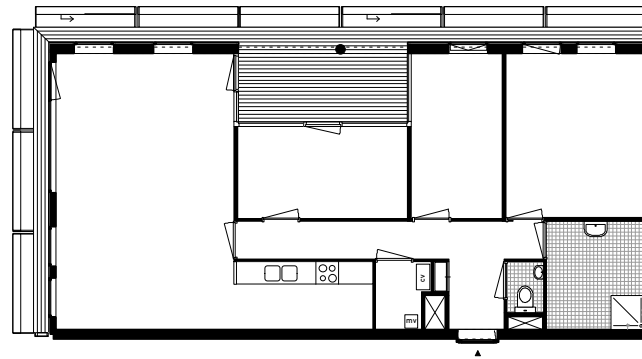

BG tm 3e verdieping

KOPWONING



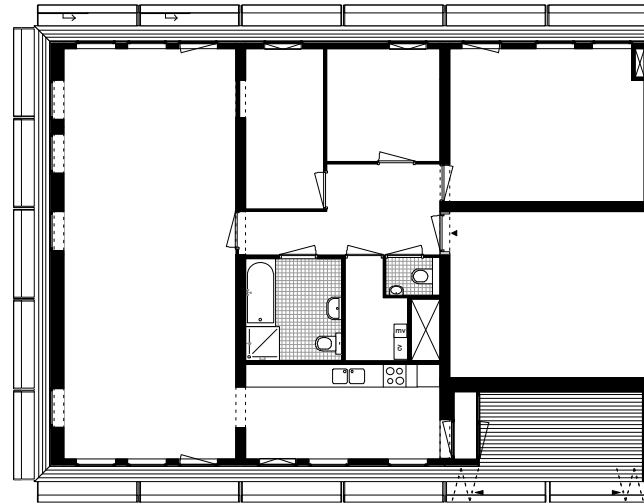


4e tm 12e verdieping

TORENWONING




10



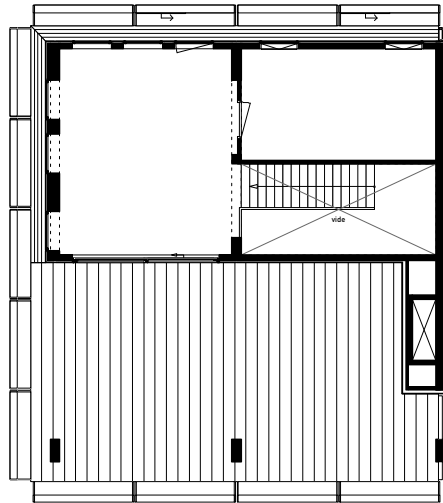

14e verdieping

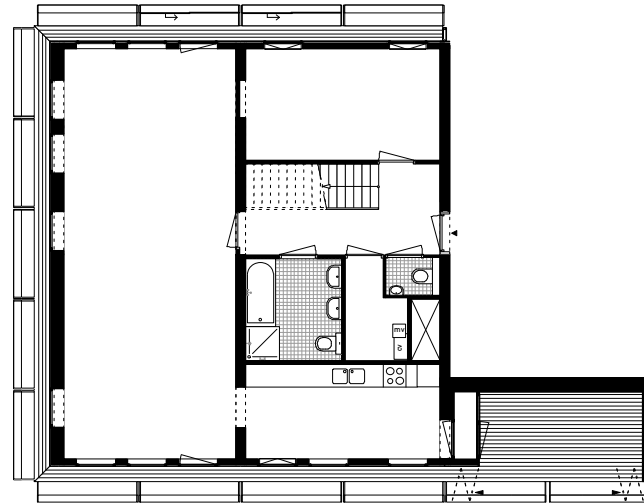

13e verdieping

DAKWONING



10

