


NIEUWE MEER




SITUATIE TEKENING 1:2000

AQUARIUS

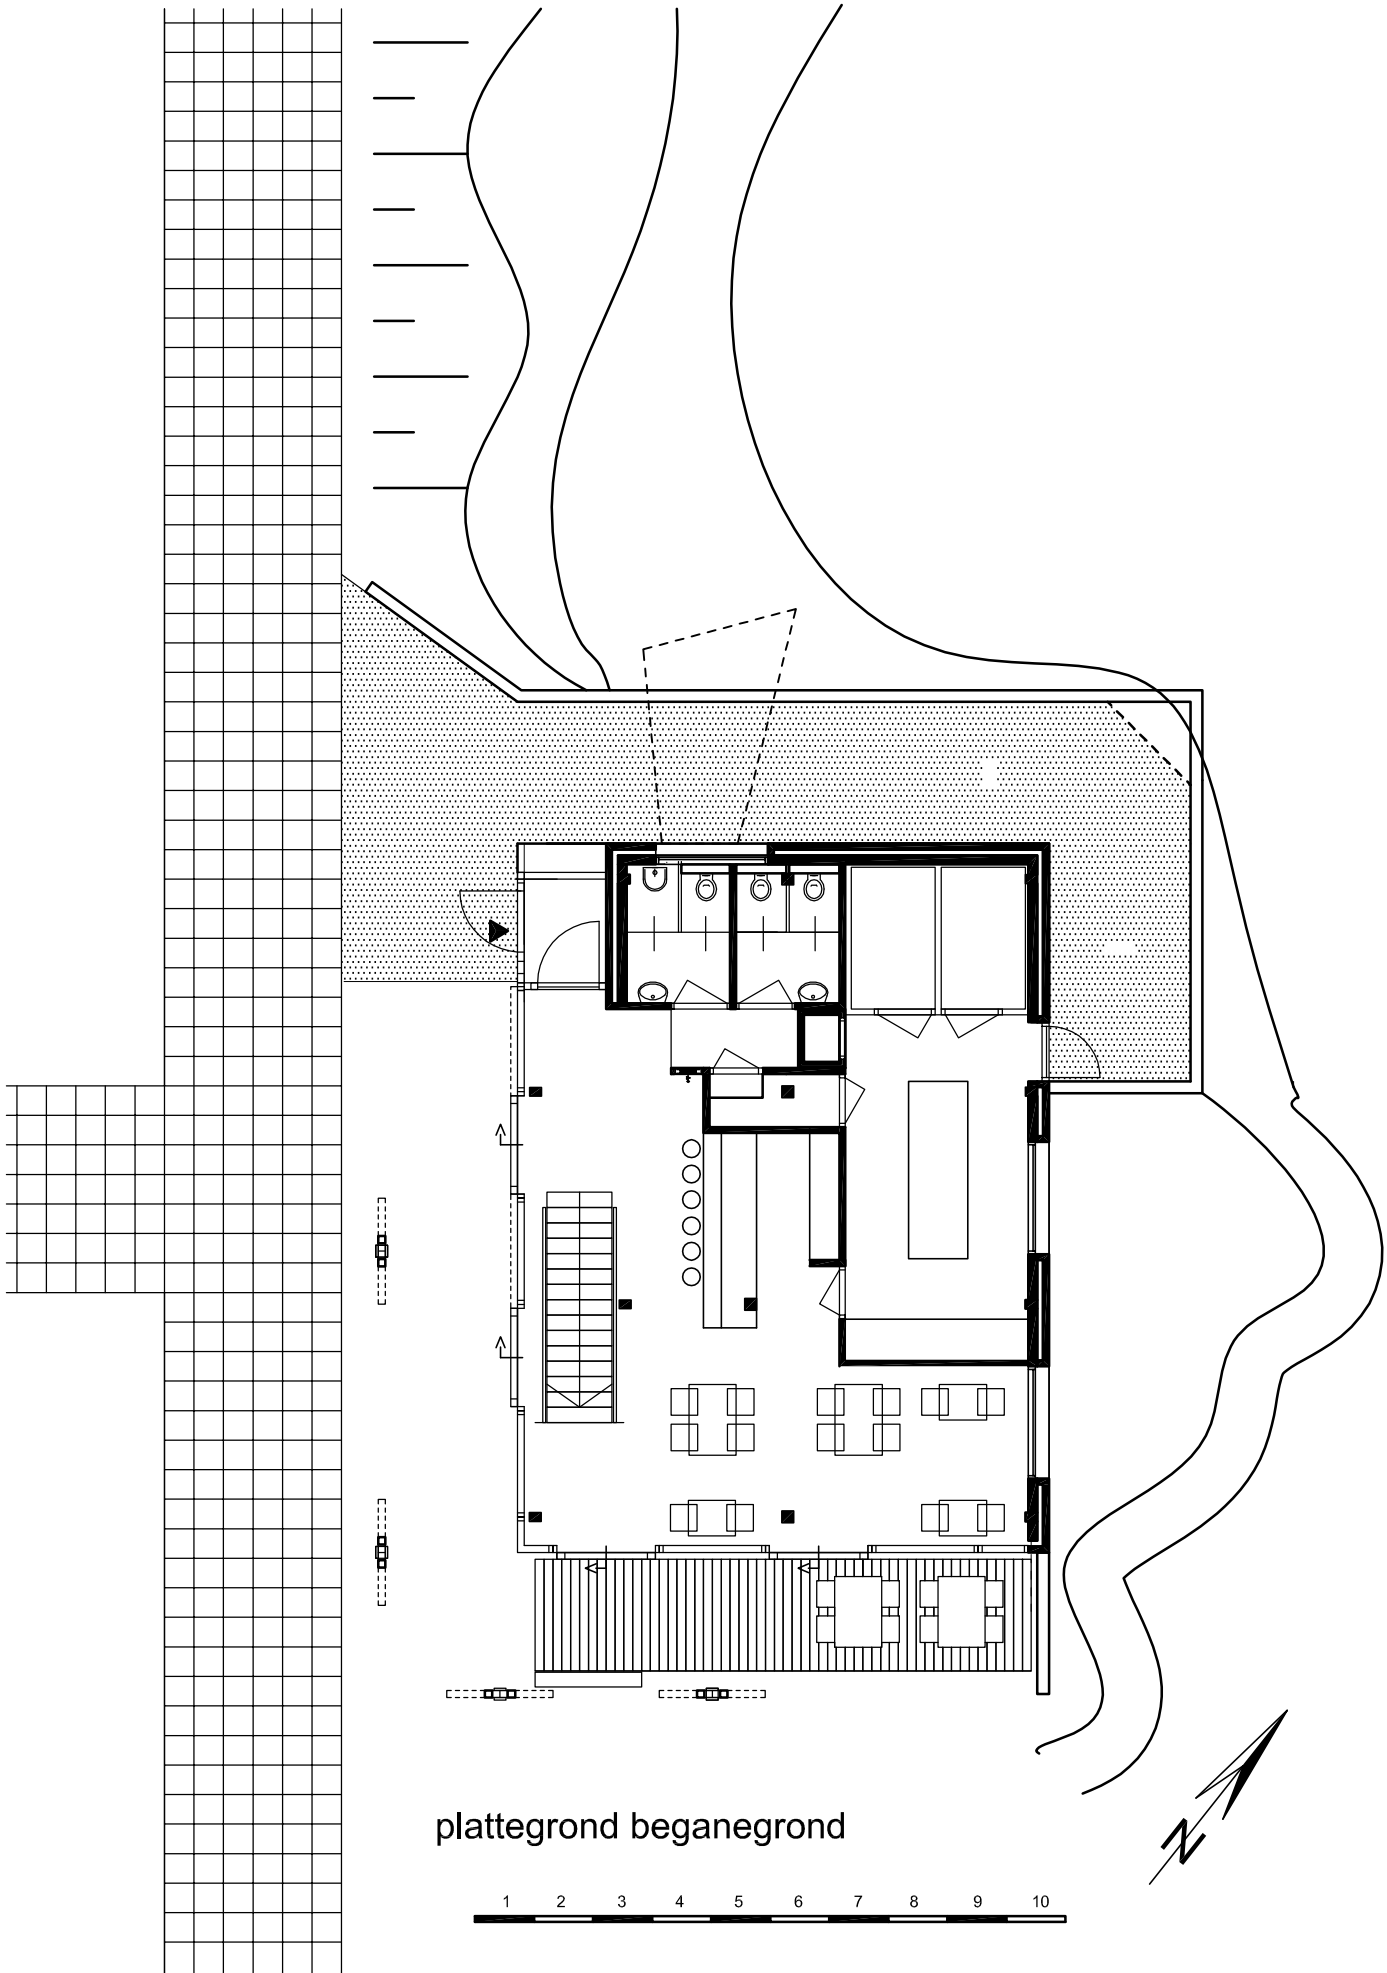



plattegrond beganegrond



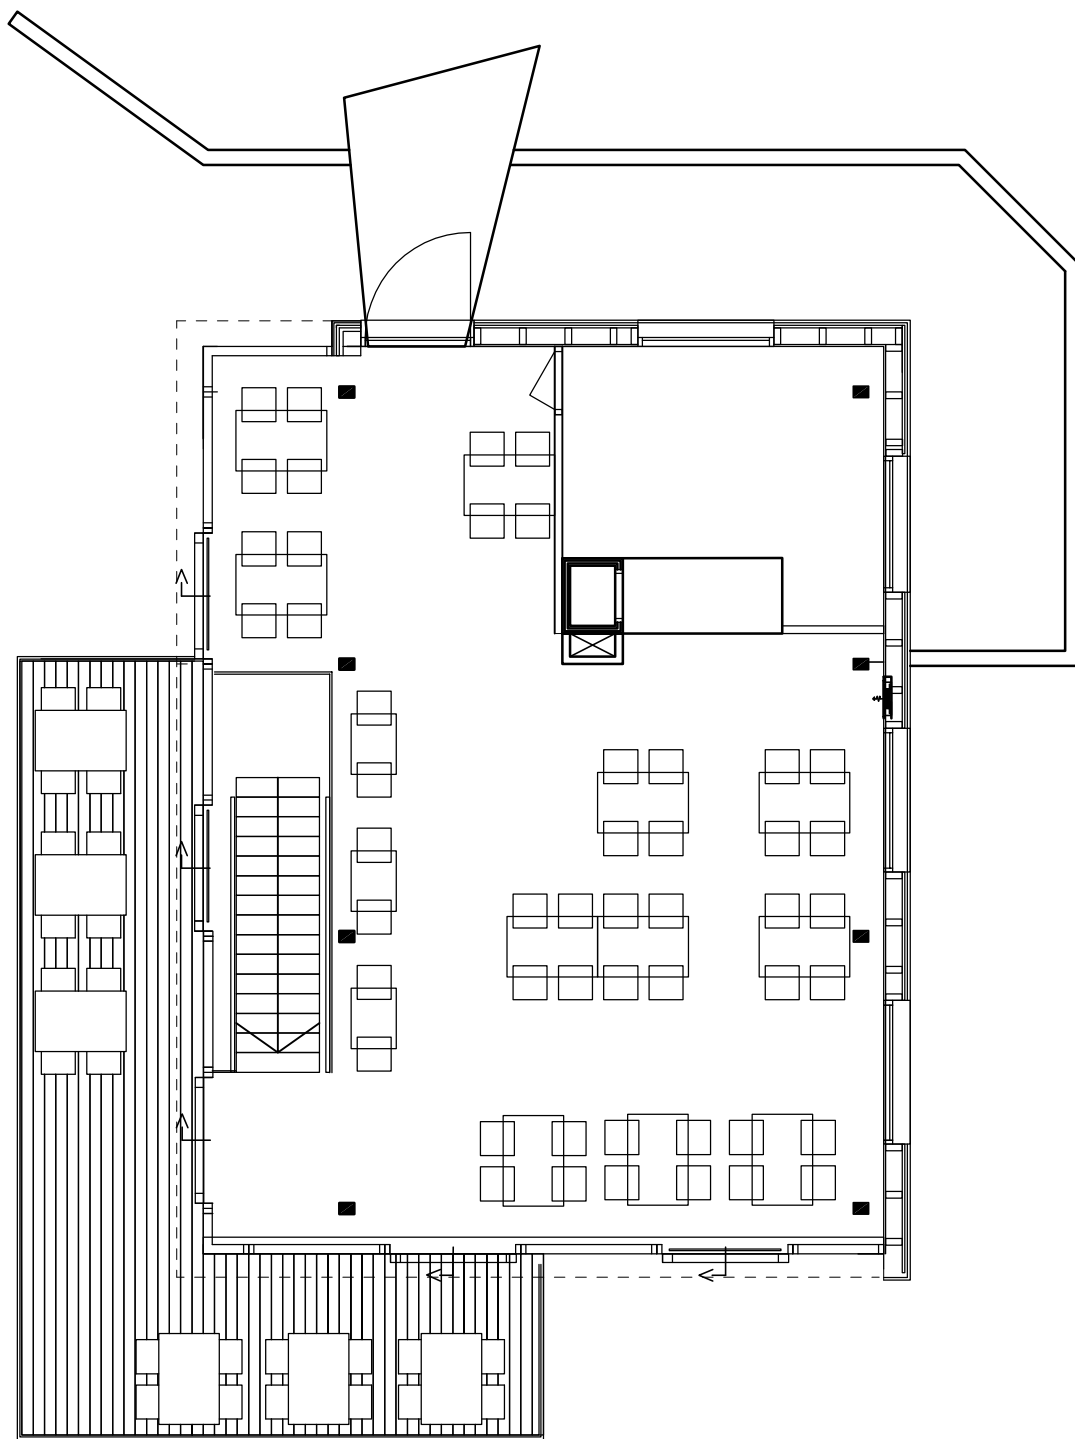



plattegrond verdieping

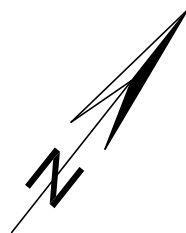

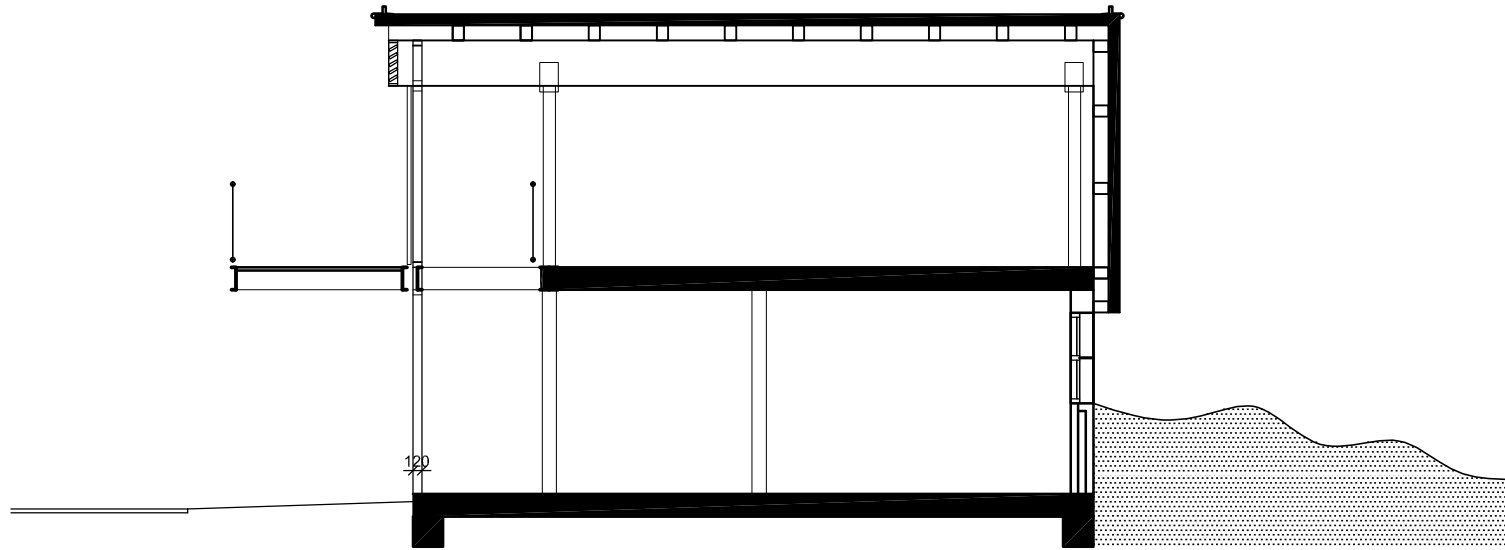



dwarsdoorsnede

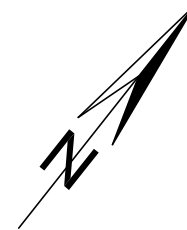

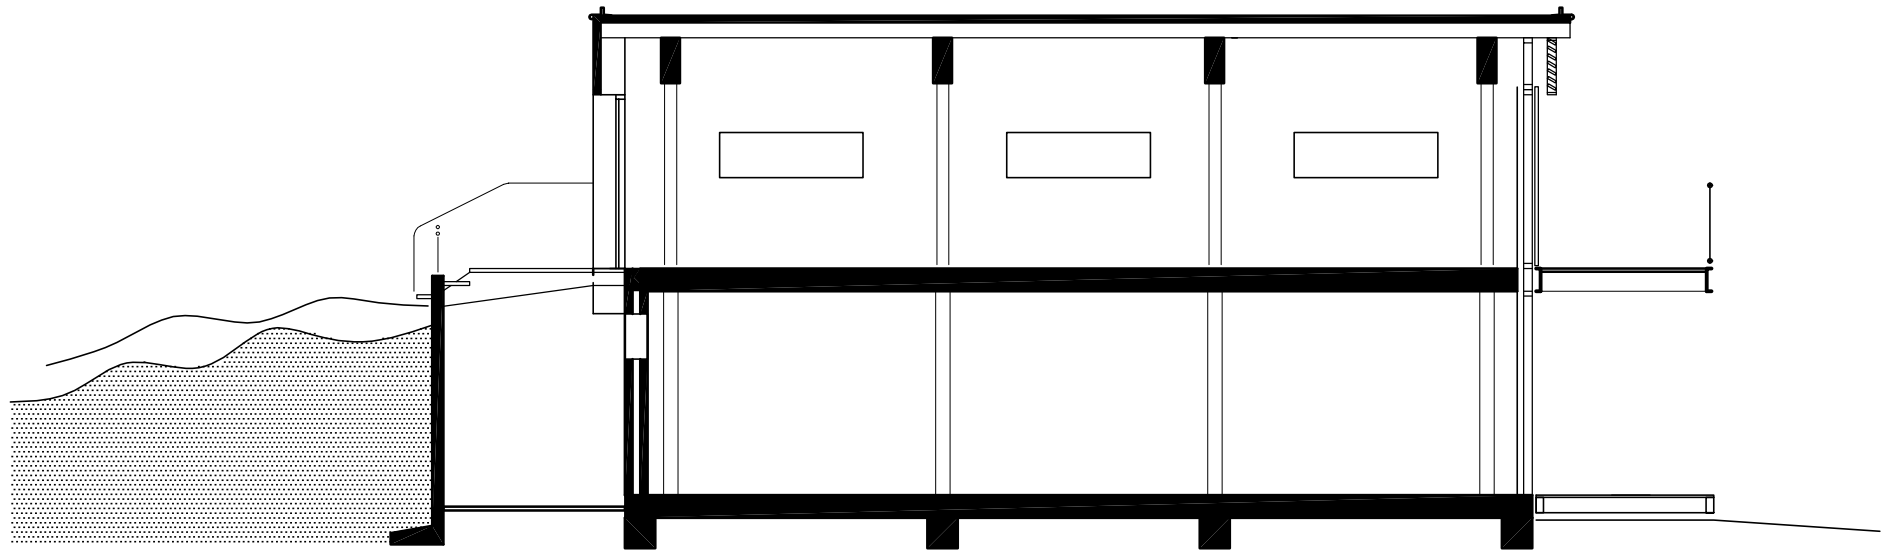



langsdoorsnede

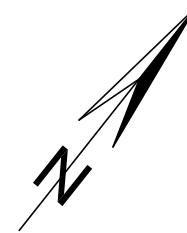

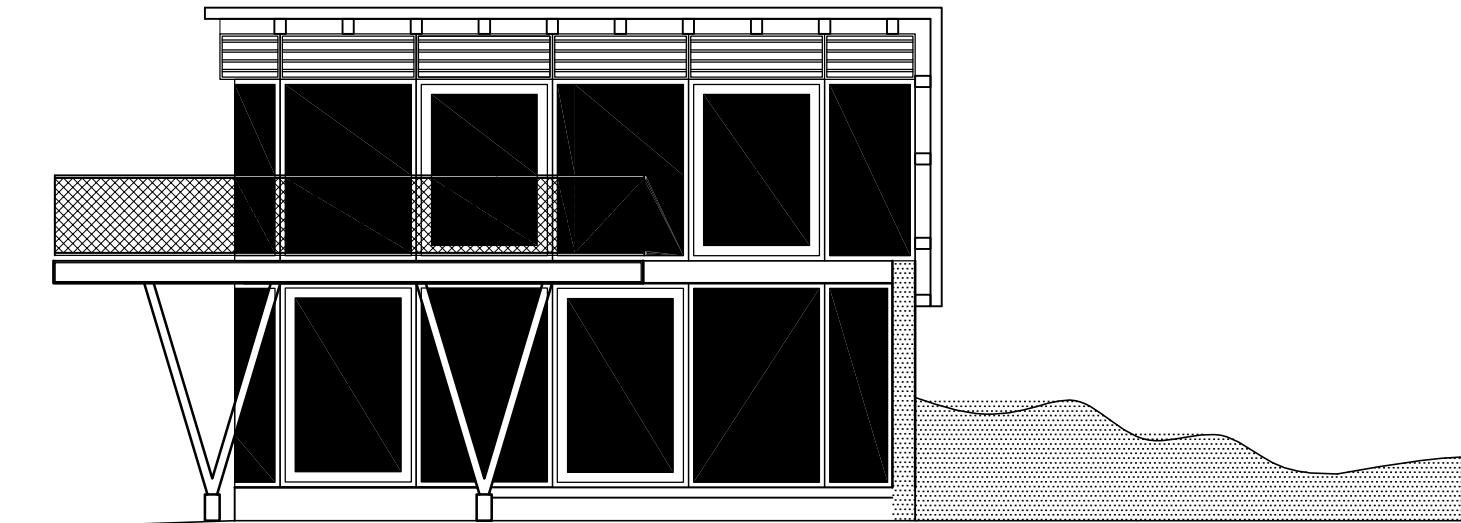



zuid-oost gevel

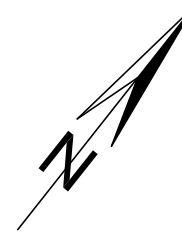

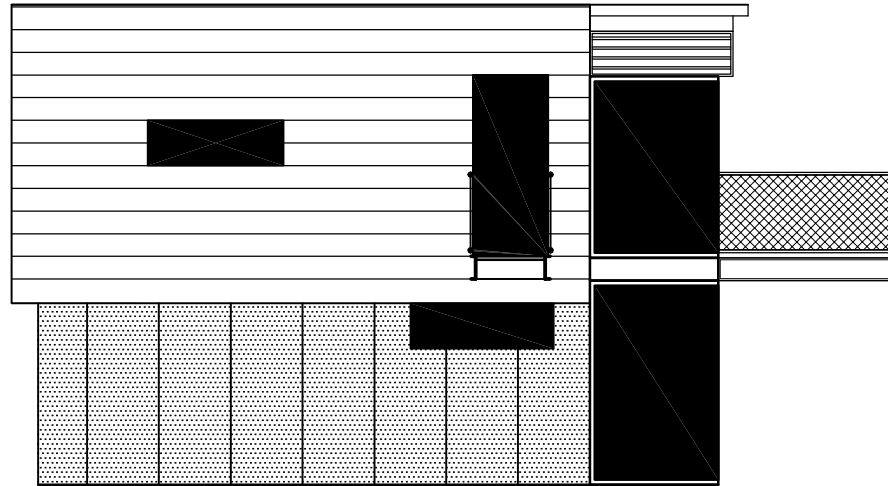

noord-west gevel

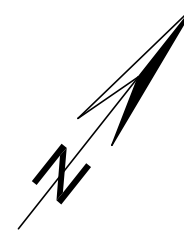

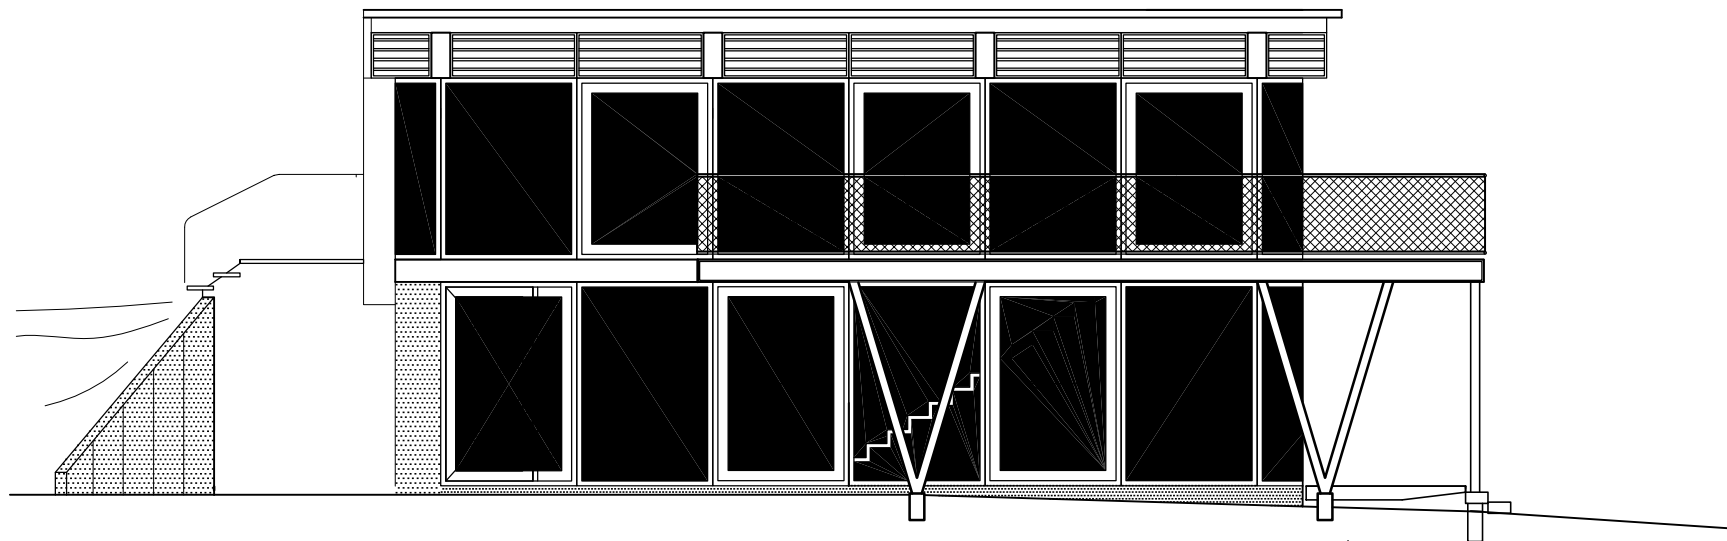

zuid-west gevel

