



**LEGENDA**

- toekomstige nieuwbouw FNWI
- nieuwe kassen
- renovatie bestaand gebouw
- bestaand gebouw
- geplande energiecentrale
- toekomstige bebouwing


- At/mD** nieuwbouw
- I a ,b en II** renovatie
- p** toekomstige parkeergarage
- f** fietsenstallingen
- b** opstelplaats brandweer
- ▲** entree

Peil=0 =3800 -NAP

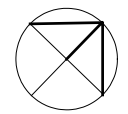


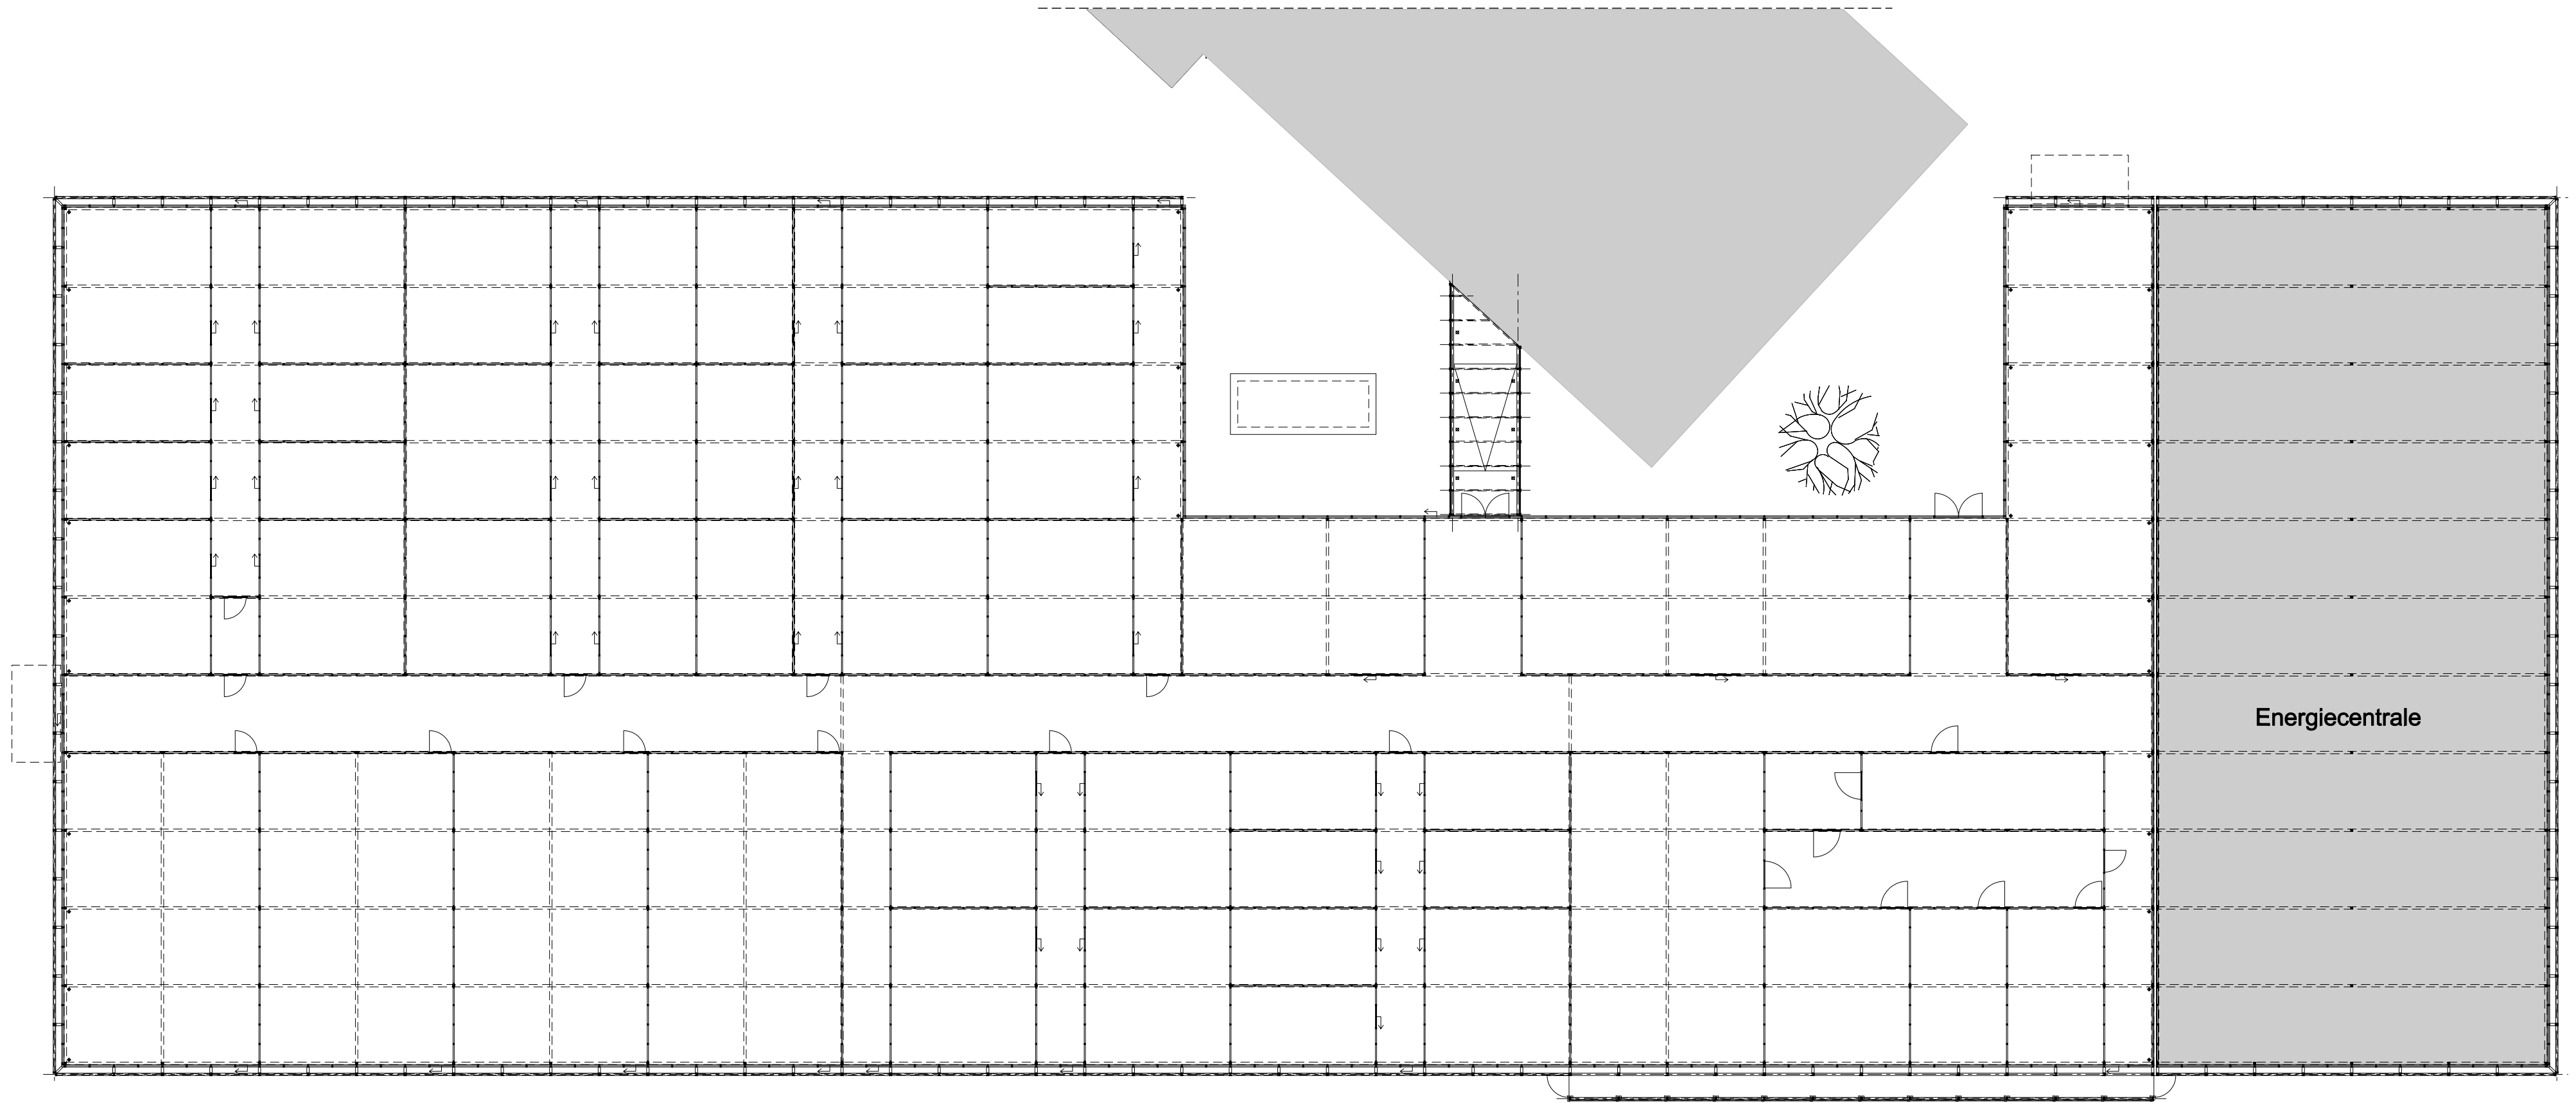


Plattegrond begane grond

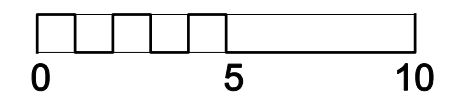


DS AS 30

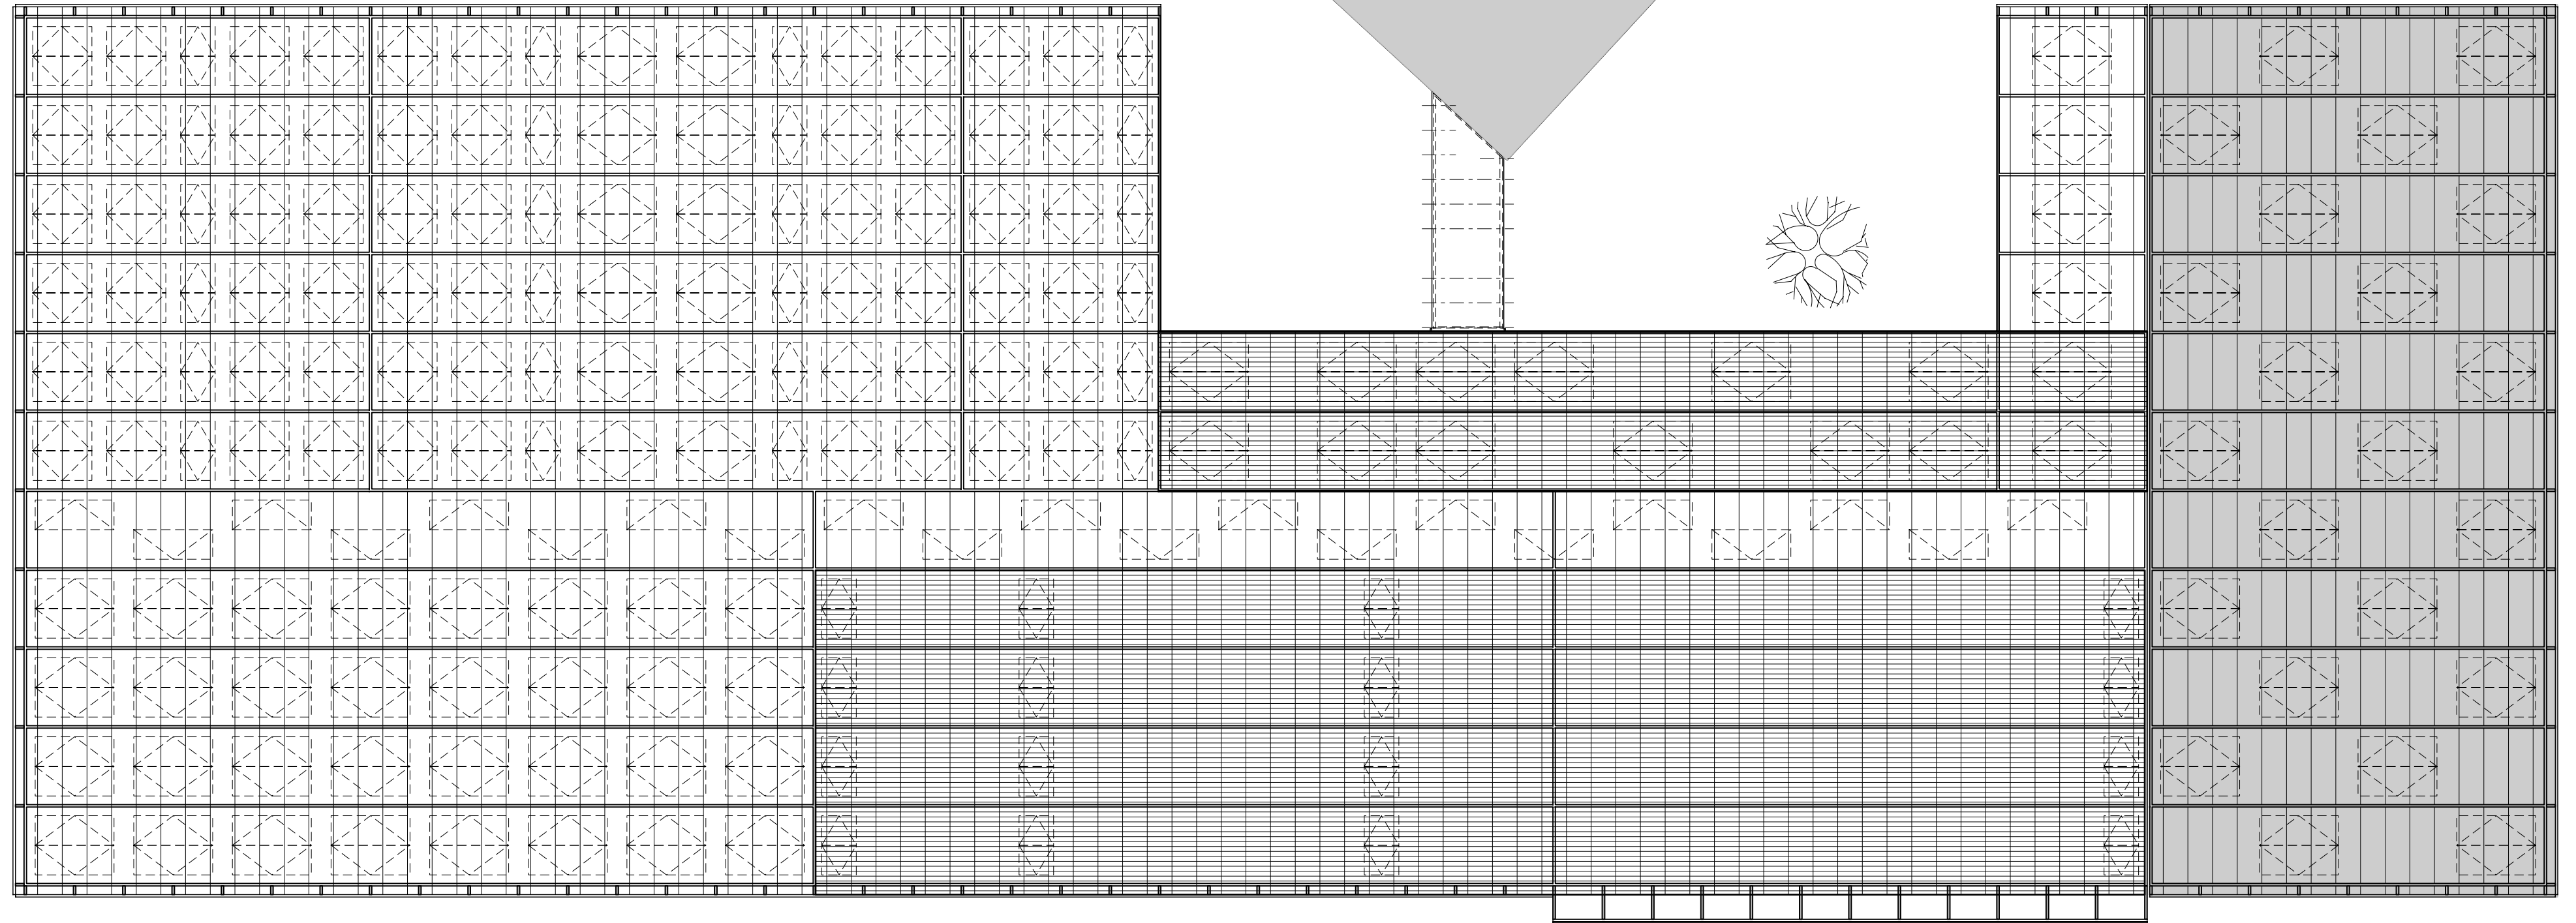


Dakaanzicht

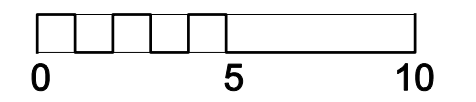

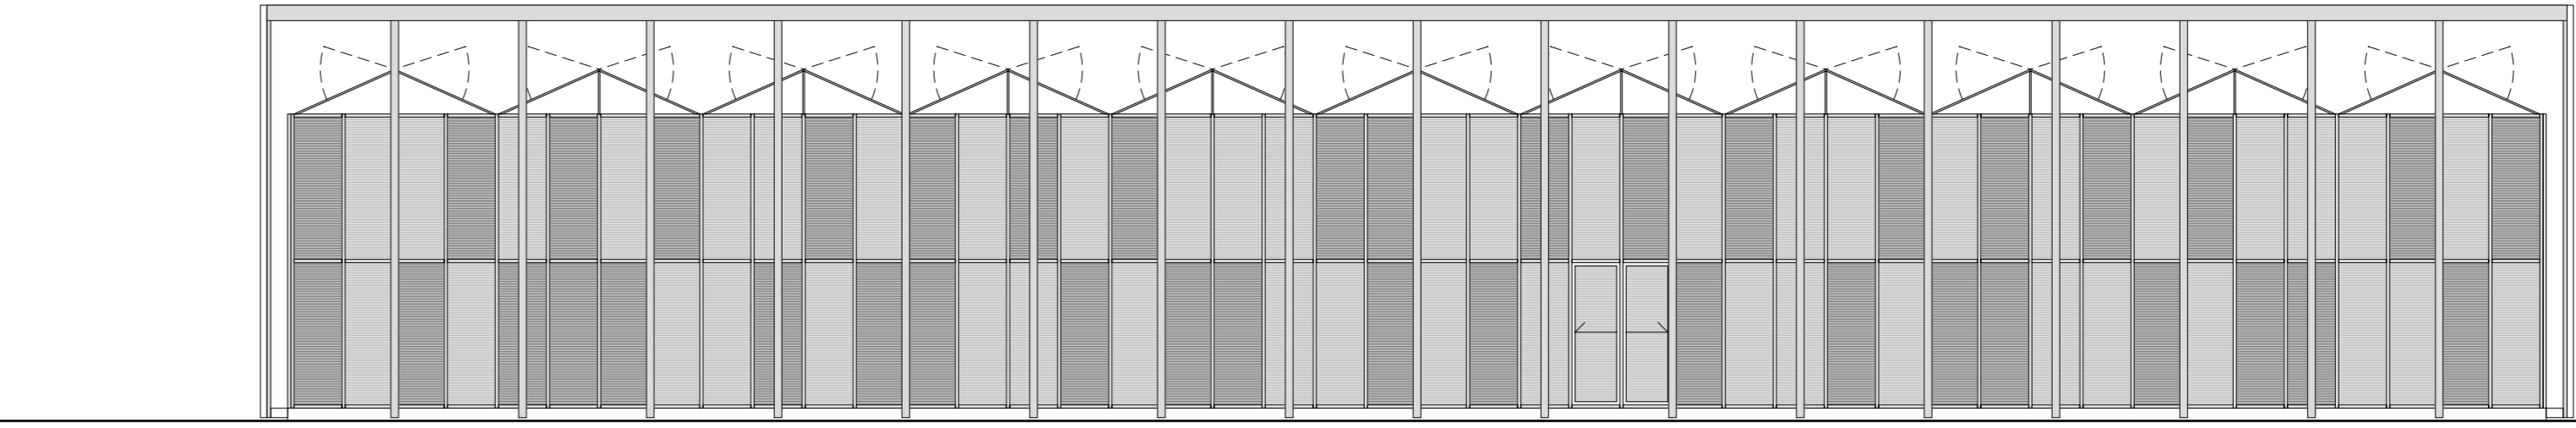

zuidwestaanzicht

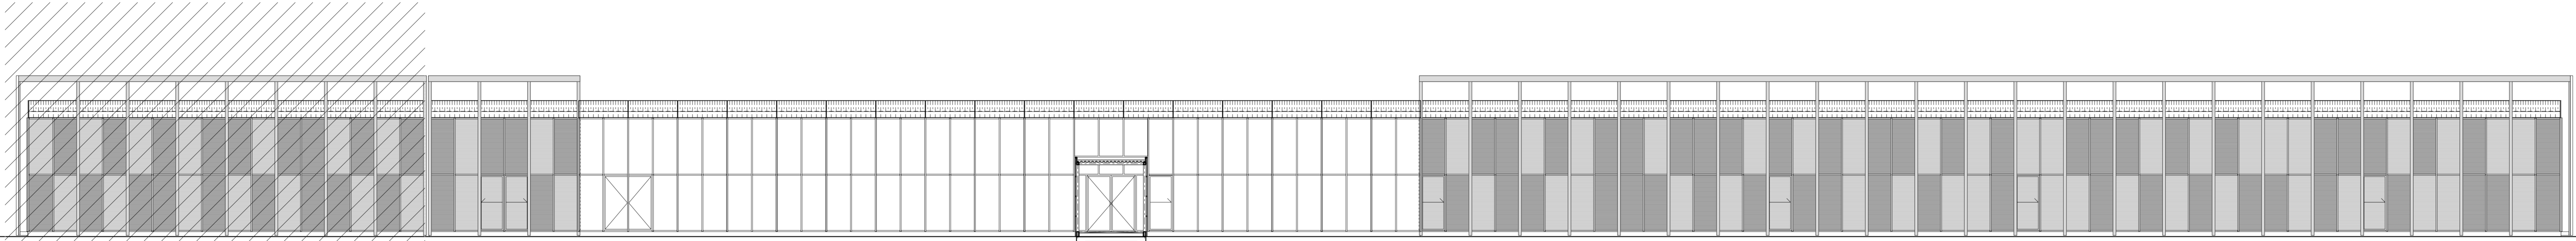


noordwestaanzicht

EXPEDITIE OPSLAG      patiogevel enkelglas

POLDERSTROOK ← FASE 2  
Energiecentrale

FASE 1  
Kassen → POLDERSTROOK

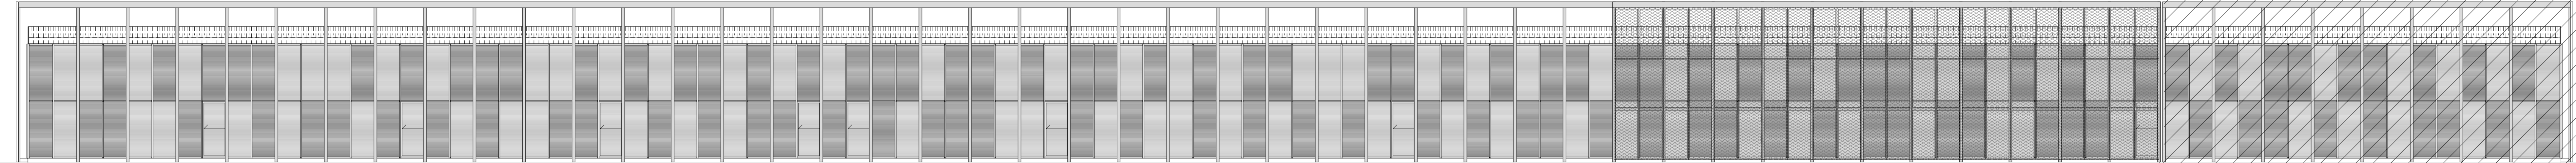


zuidoostaanzicht

PK-M-3 kassen met strekmetaal cassettes voor de gevel

POLDERSTROOK ← FASE 1  
Kassen

FASE 2  
Energiecentrale → POLDERSTROOK

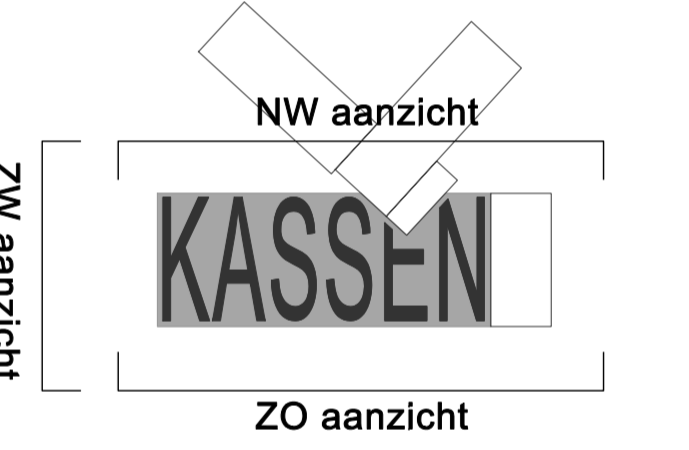

- Polycarbonaat helder, glasvezelstructuur
- Polycarbonaat helder, glad
- patroon gevelvulling (50% helder glad, 50% helder glasvezelstructuur)

