


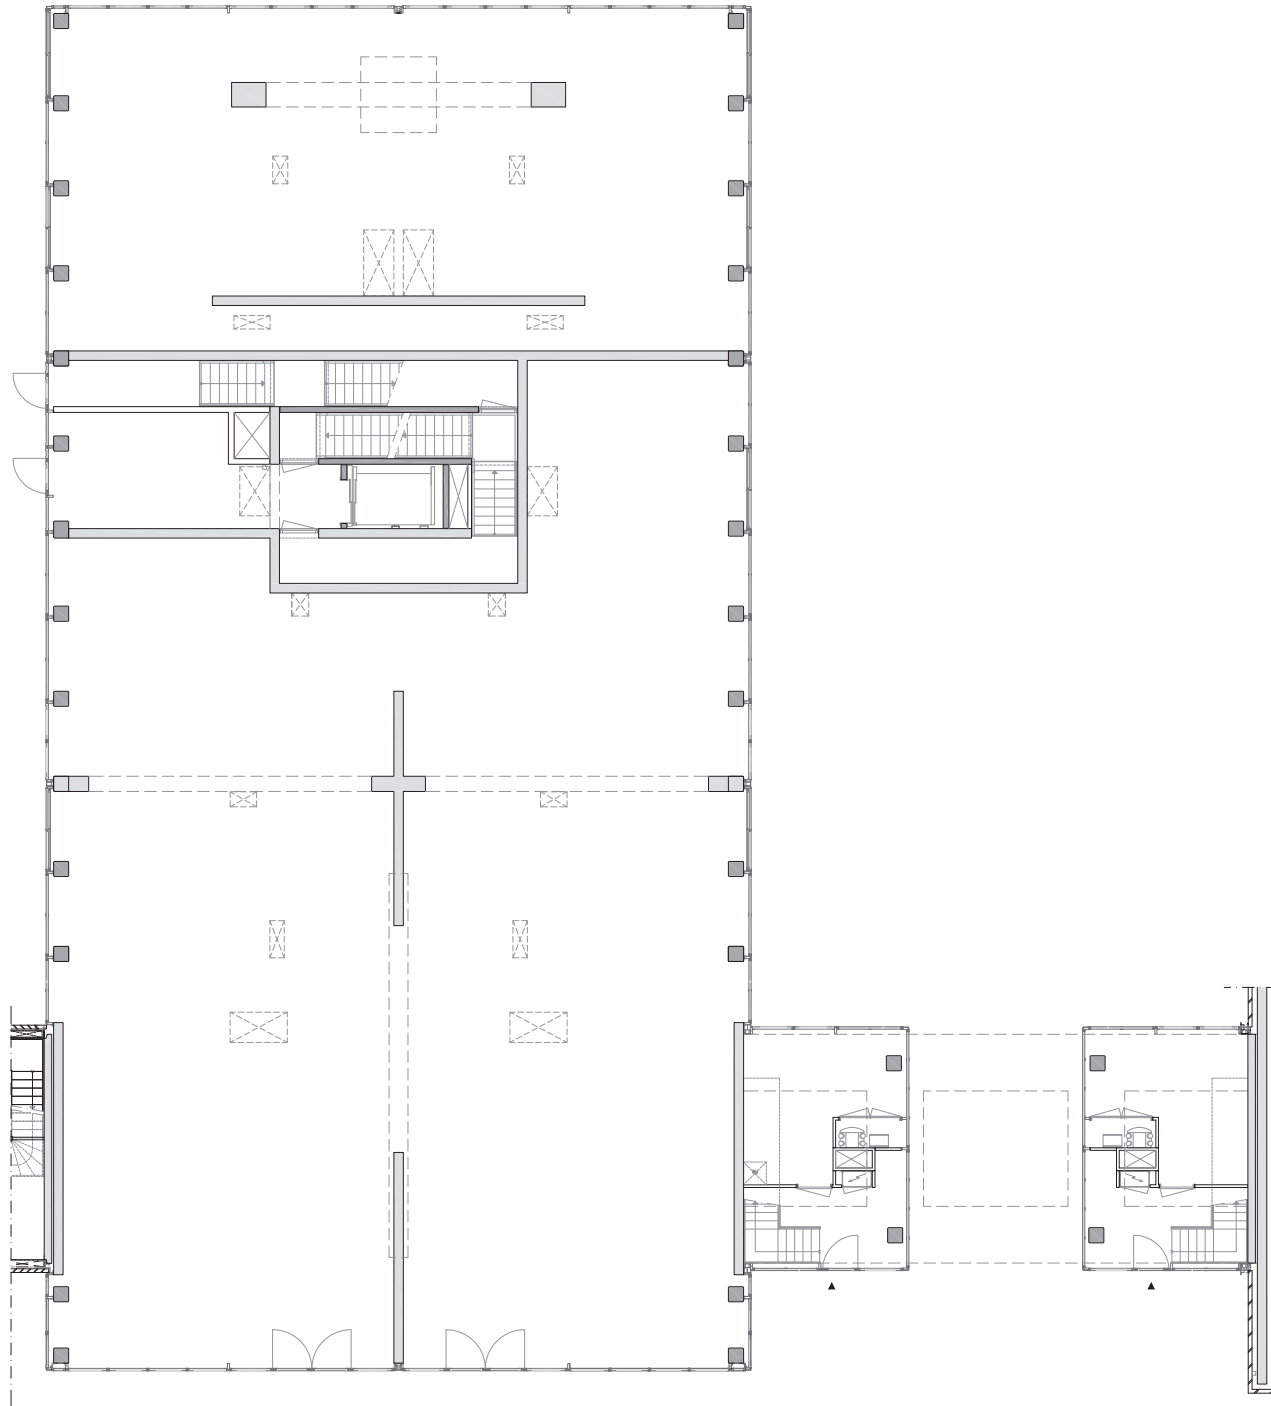


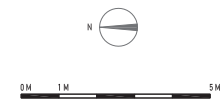

Plattegrond begane grond


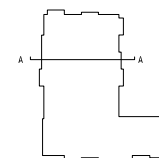


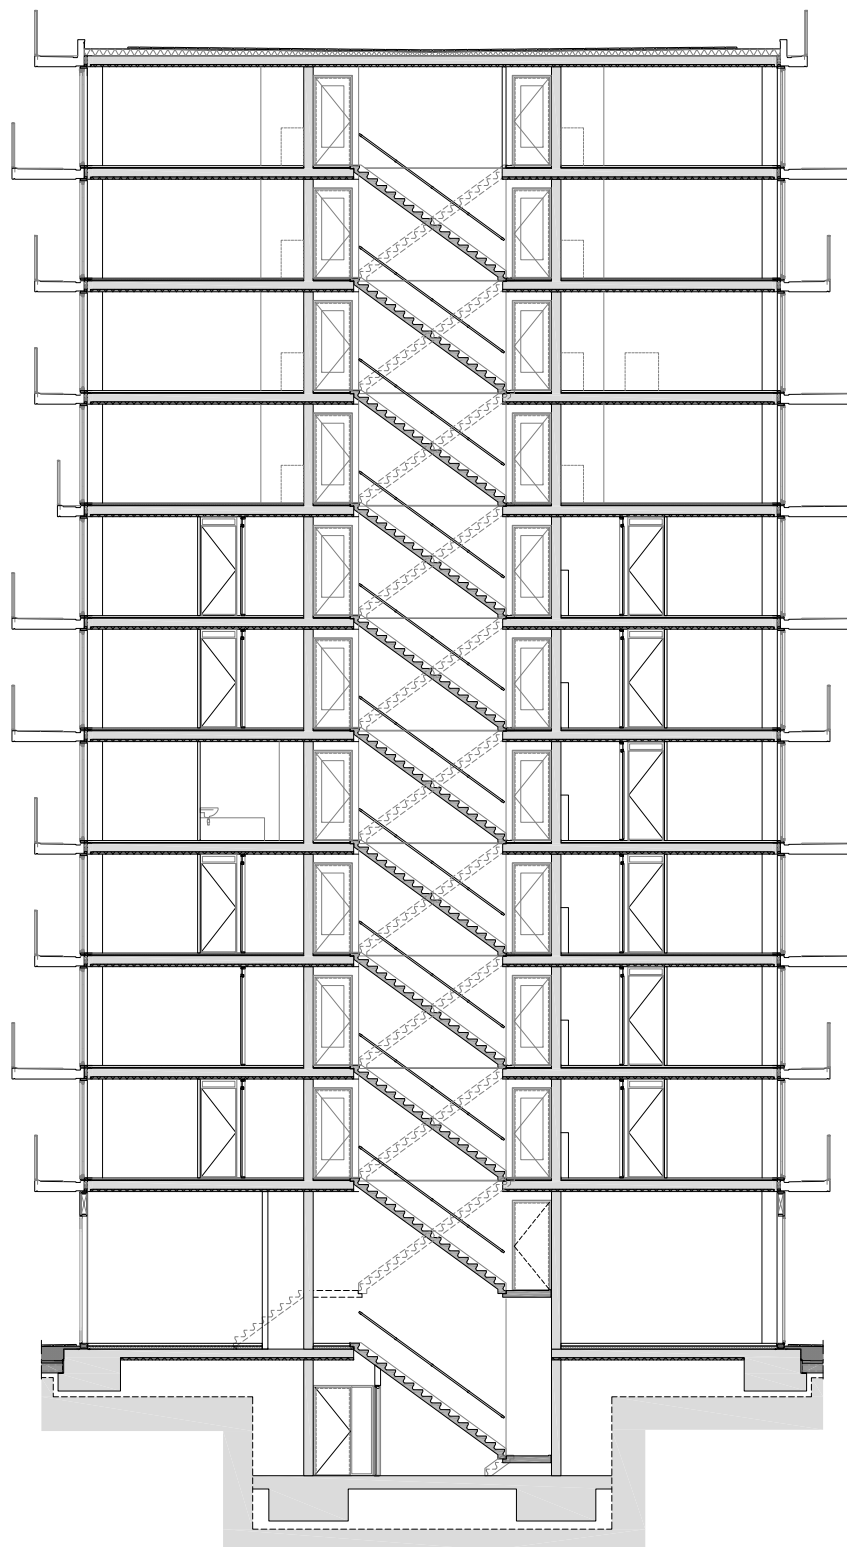

Doorsnede A-A





0M 1M 5M

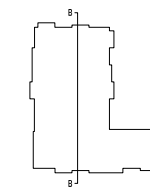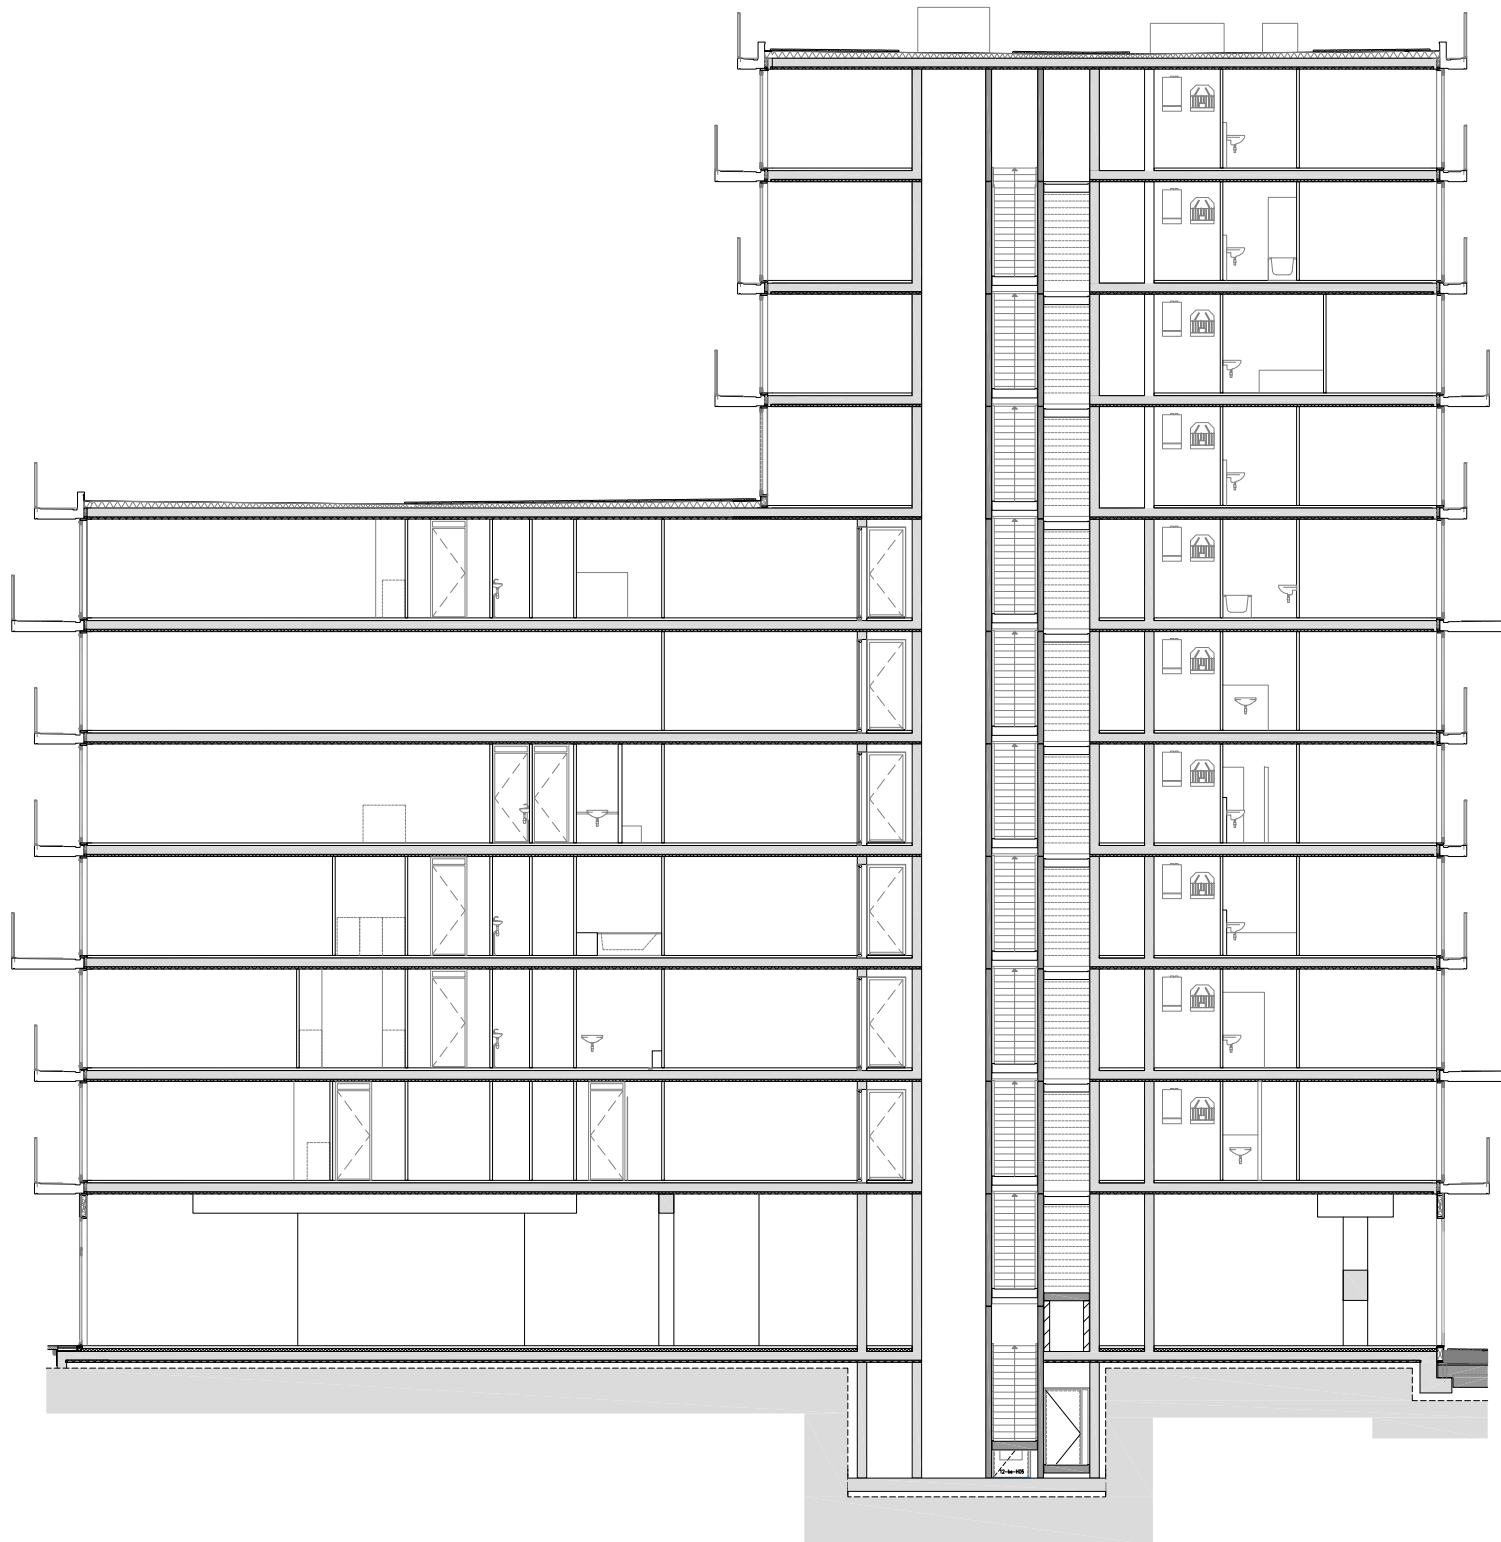


Doorsnede B-B



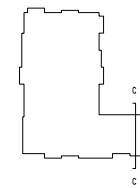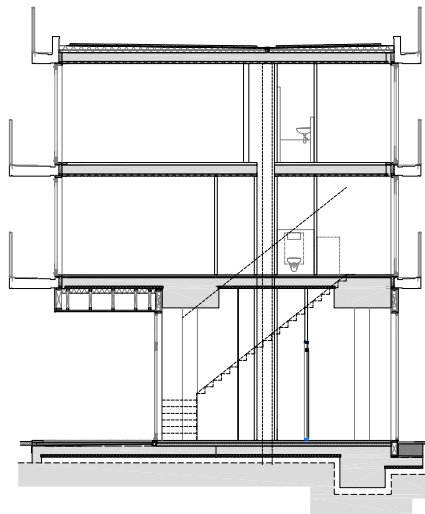

Doorsnede C-C




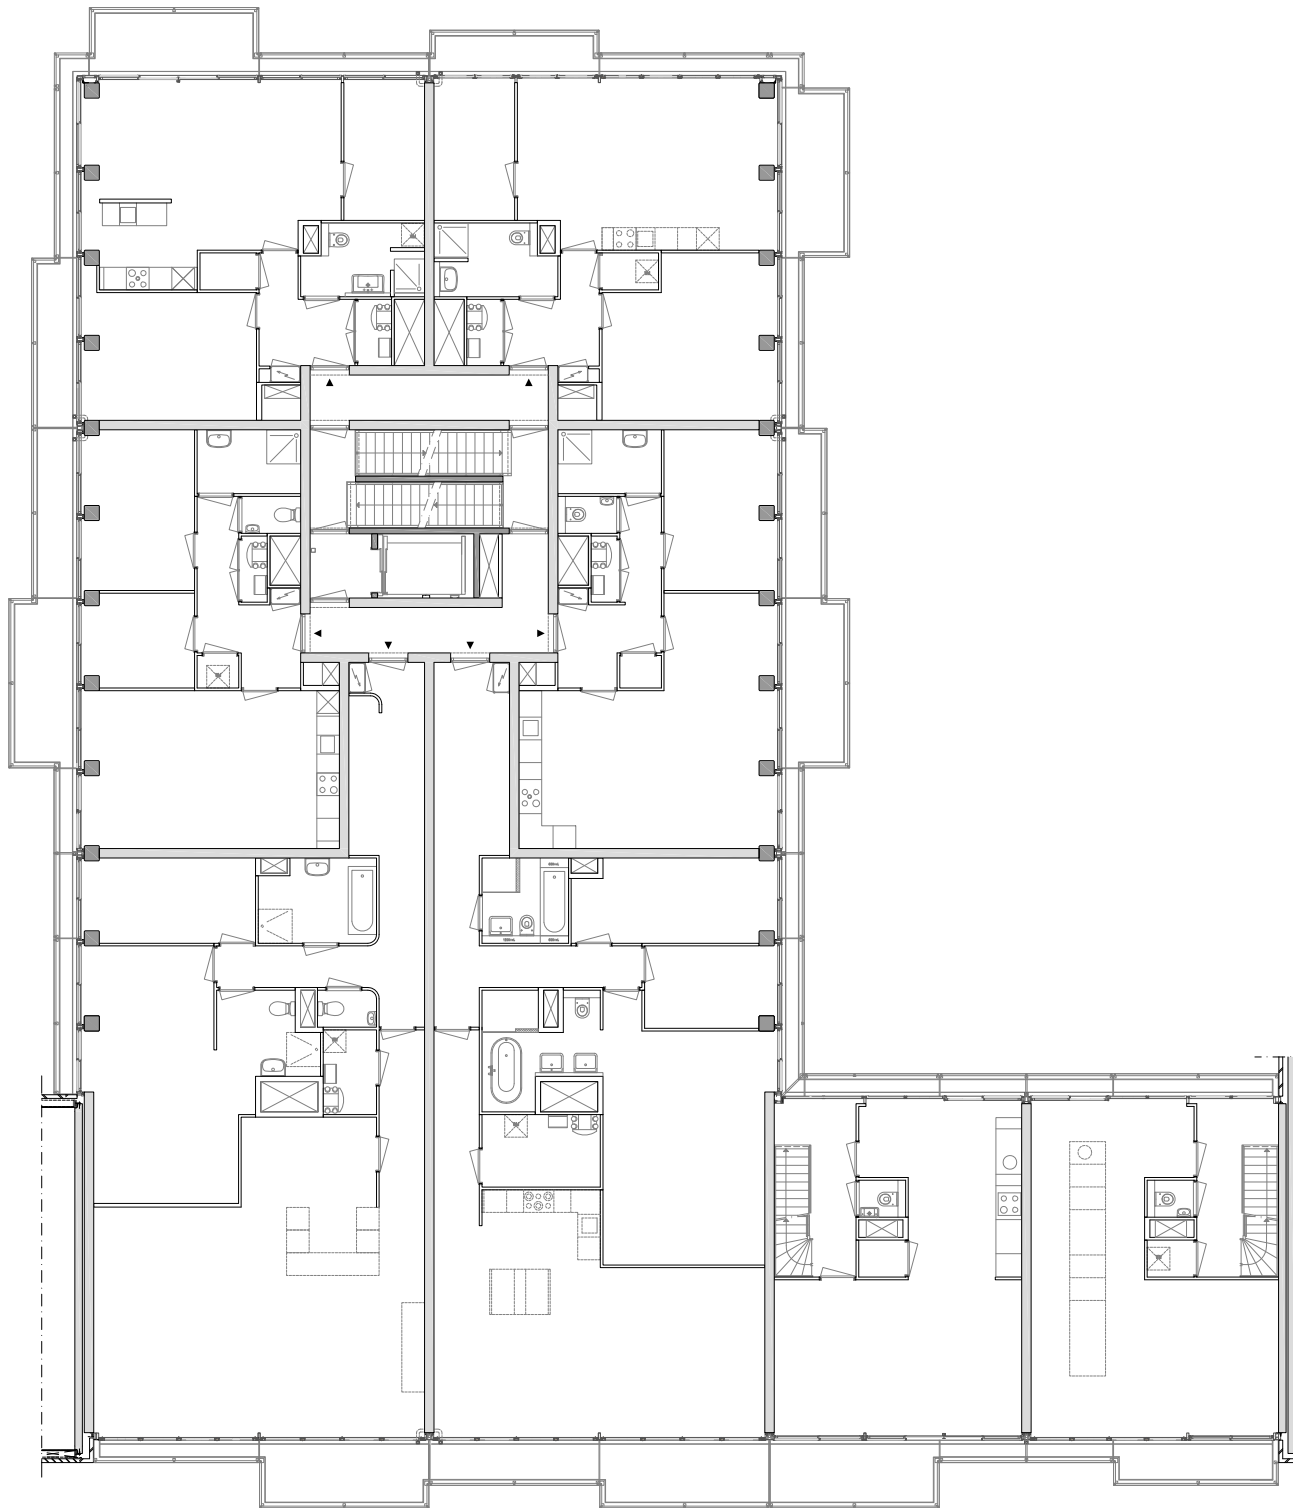

Plattegrond 1e




0M 1M 5M

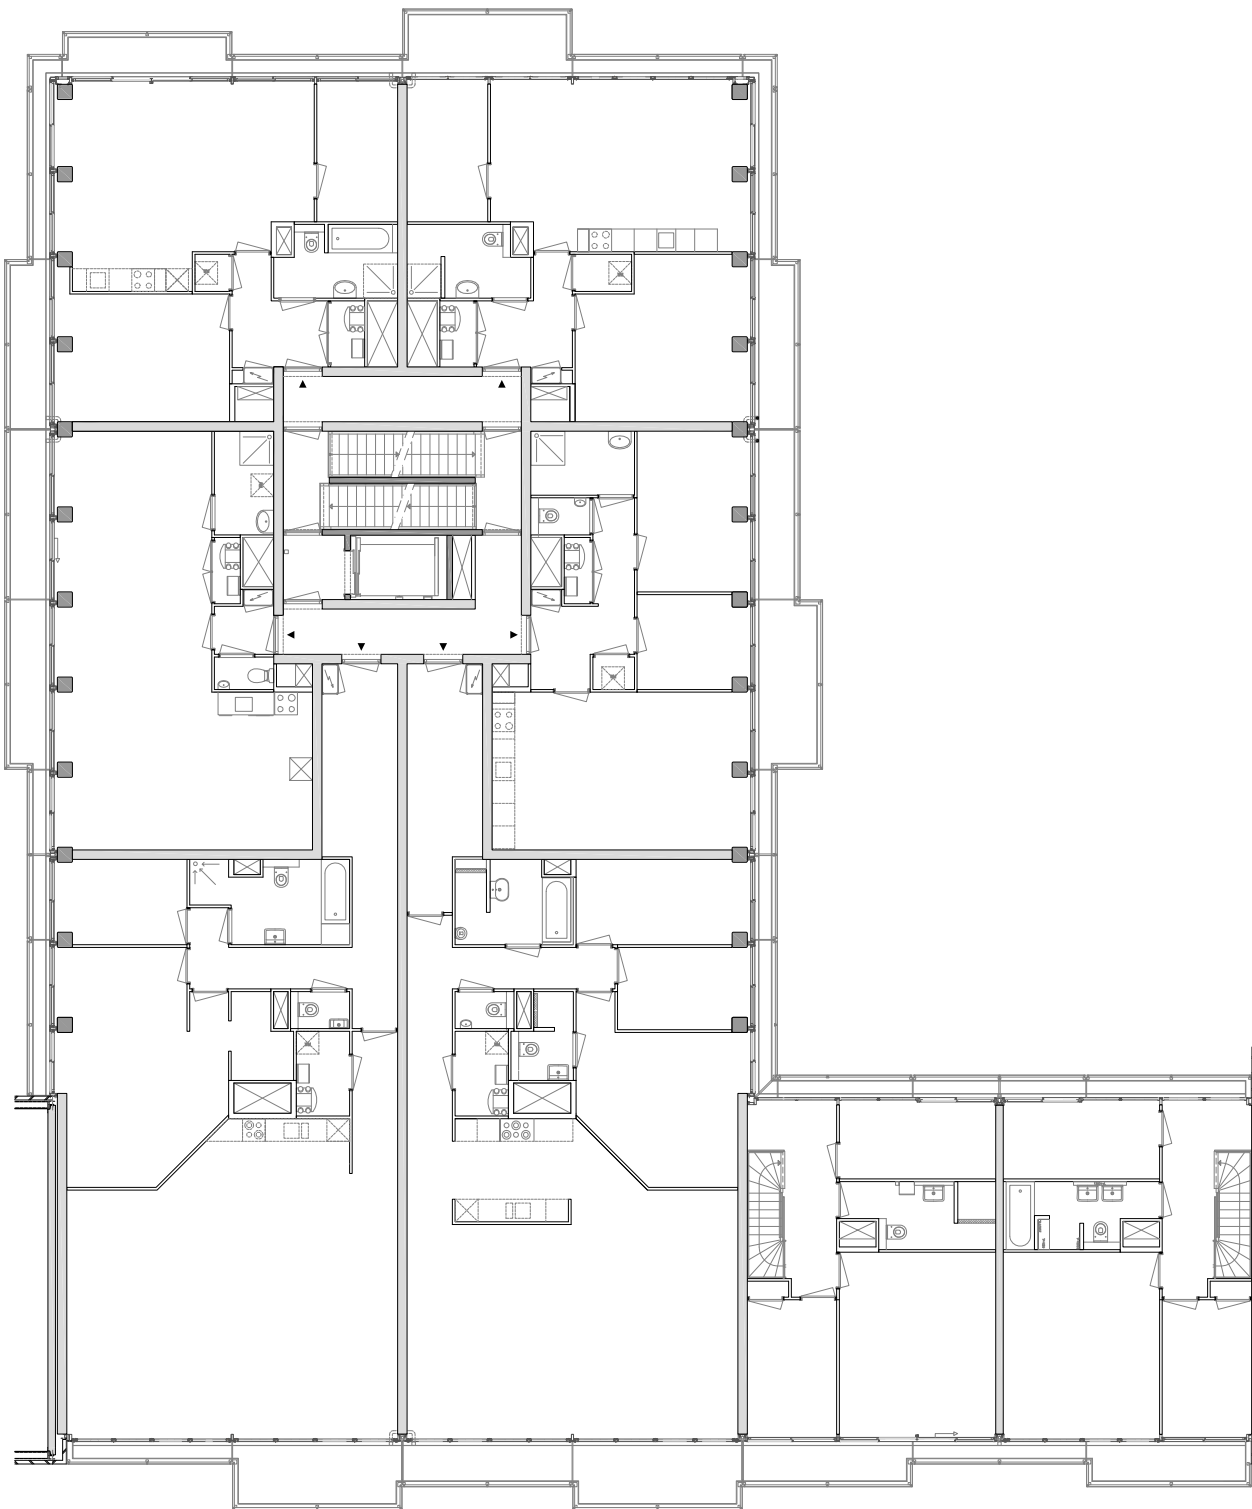

Plattegrond 2e




0M 1M 5M

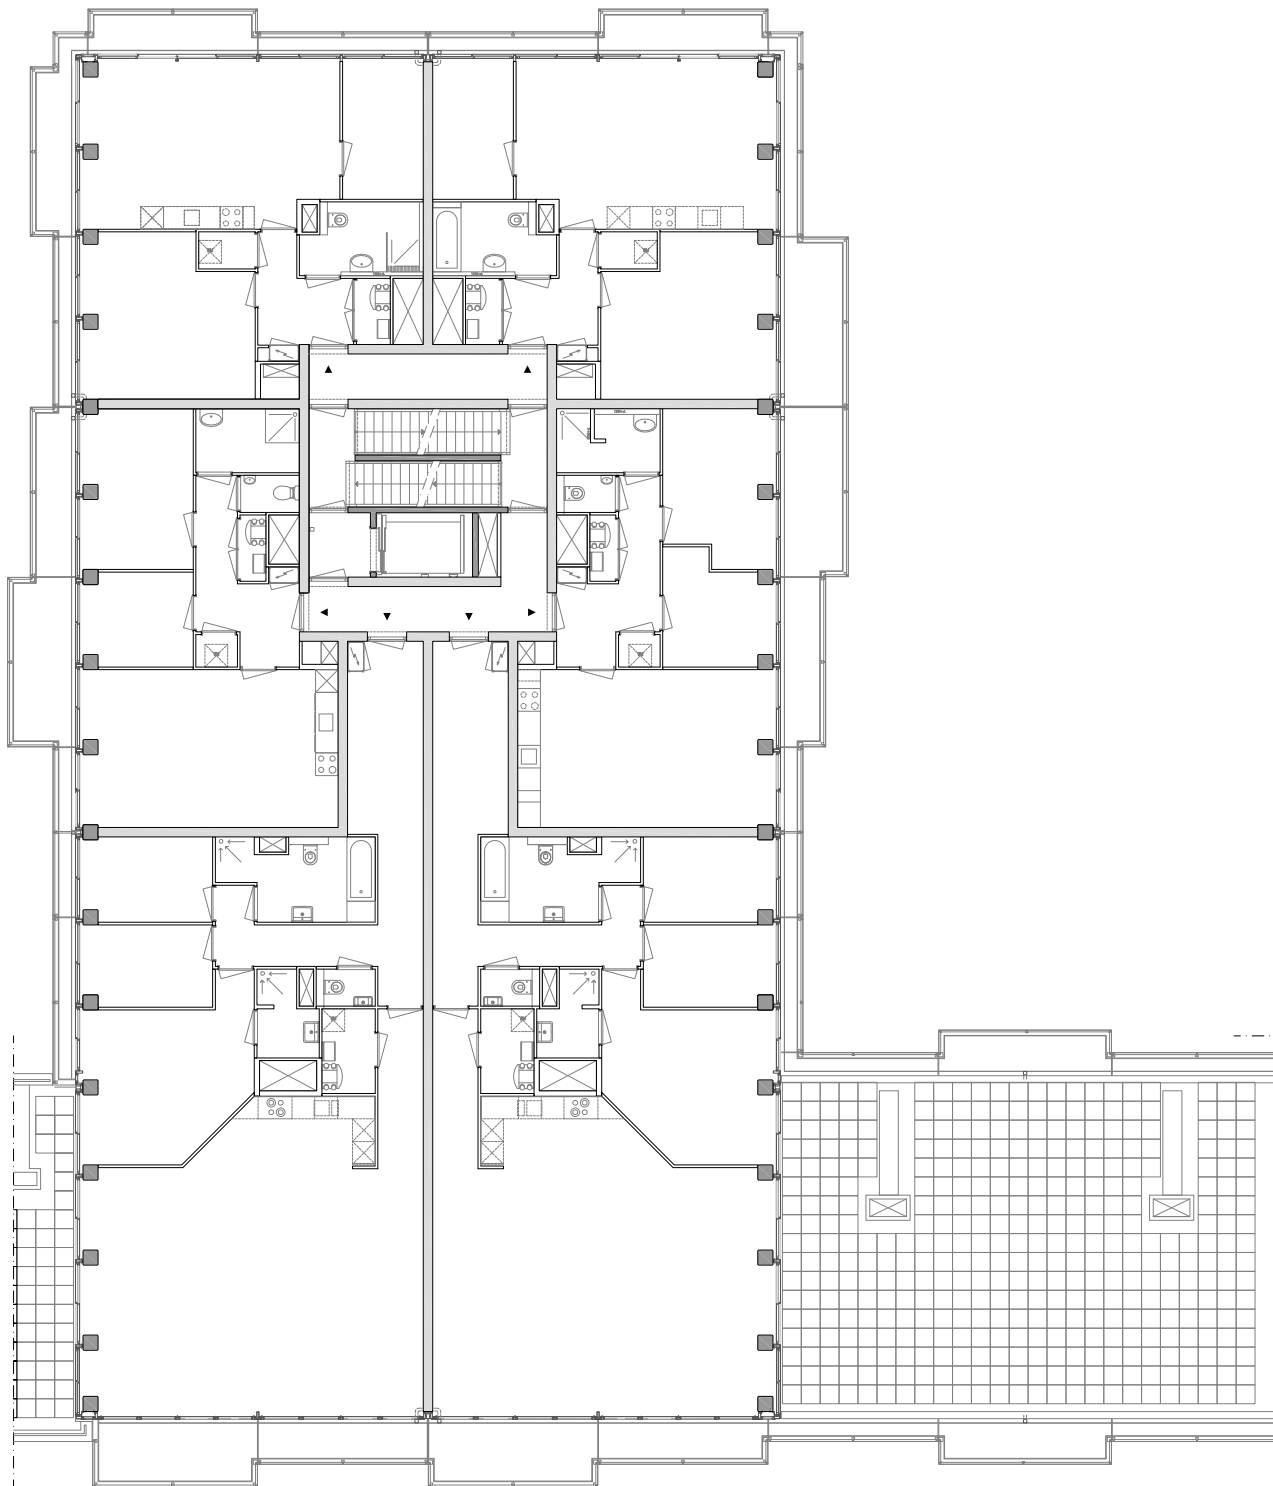


Plattegrond 3e




0M 1M 5M

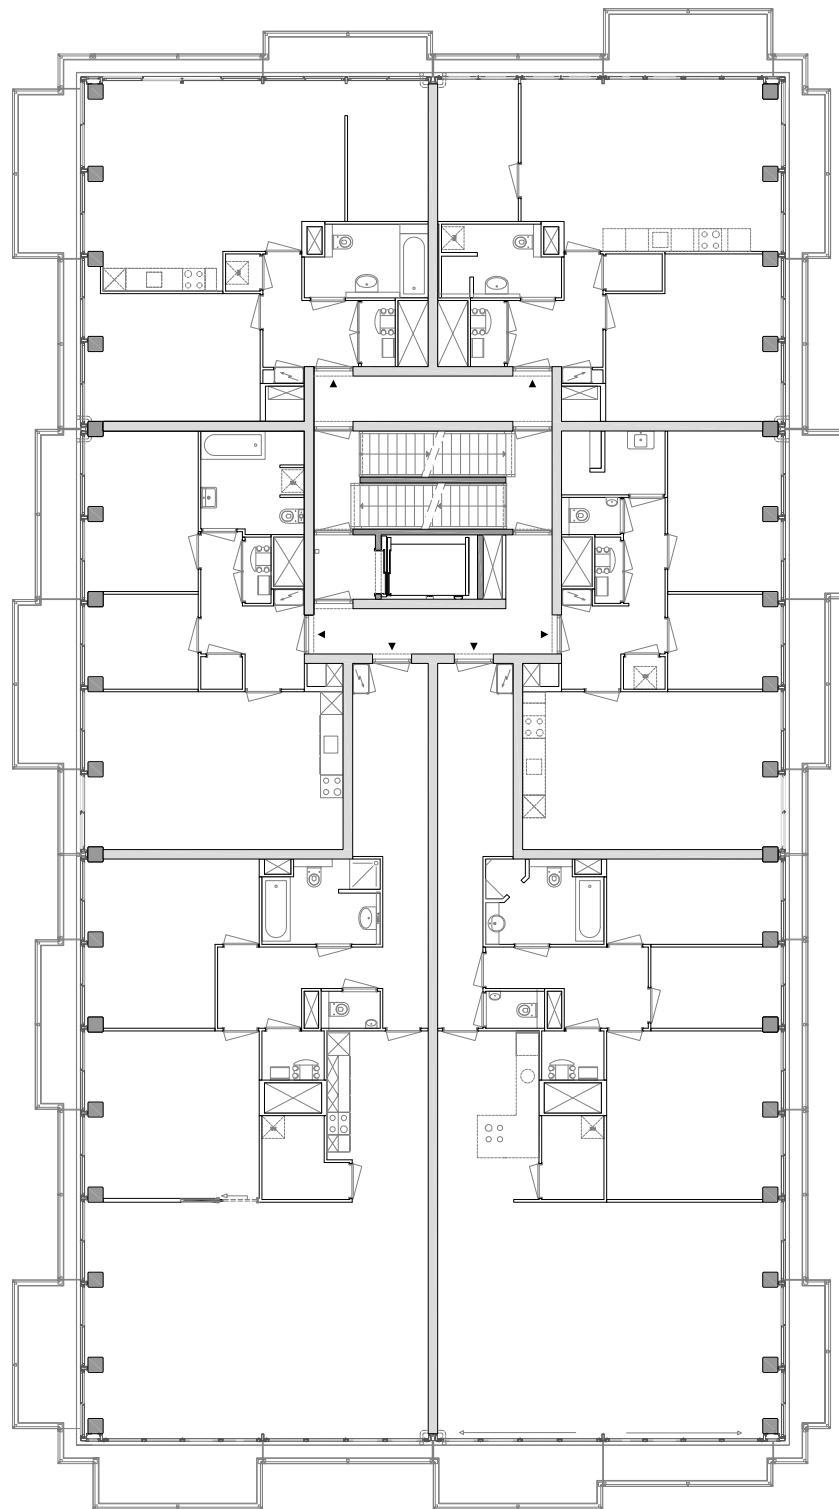


Plattegrond 4e

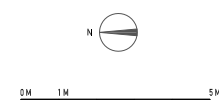




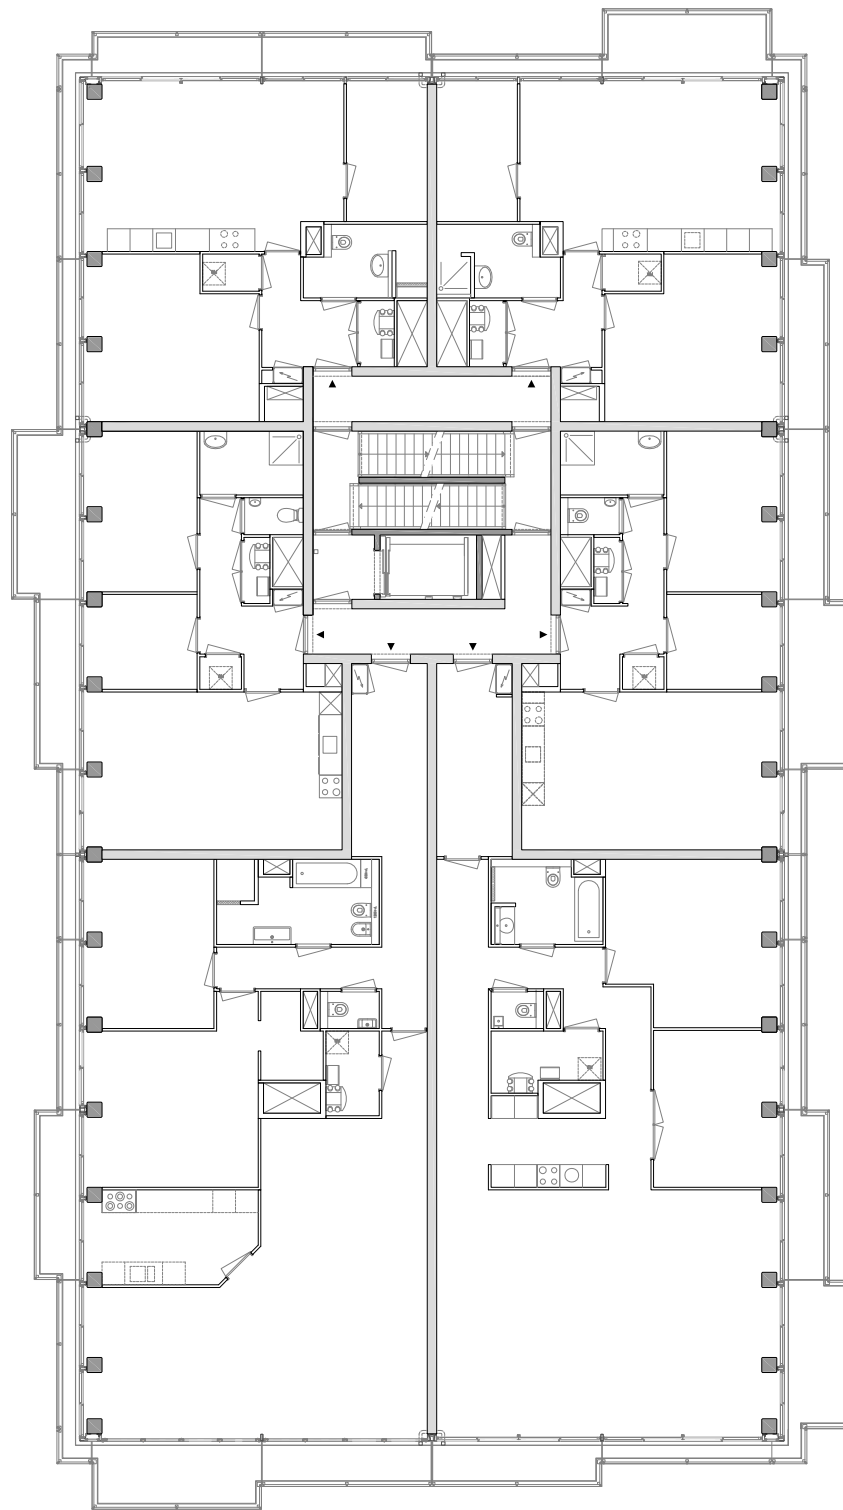


Plattegrond 5e

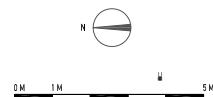

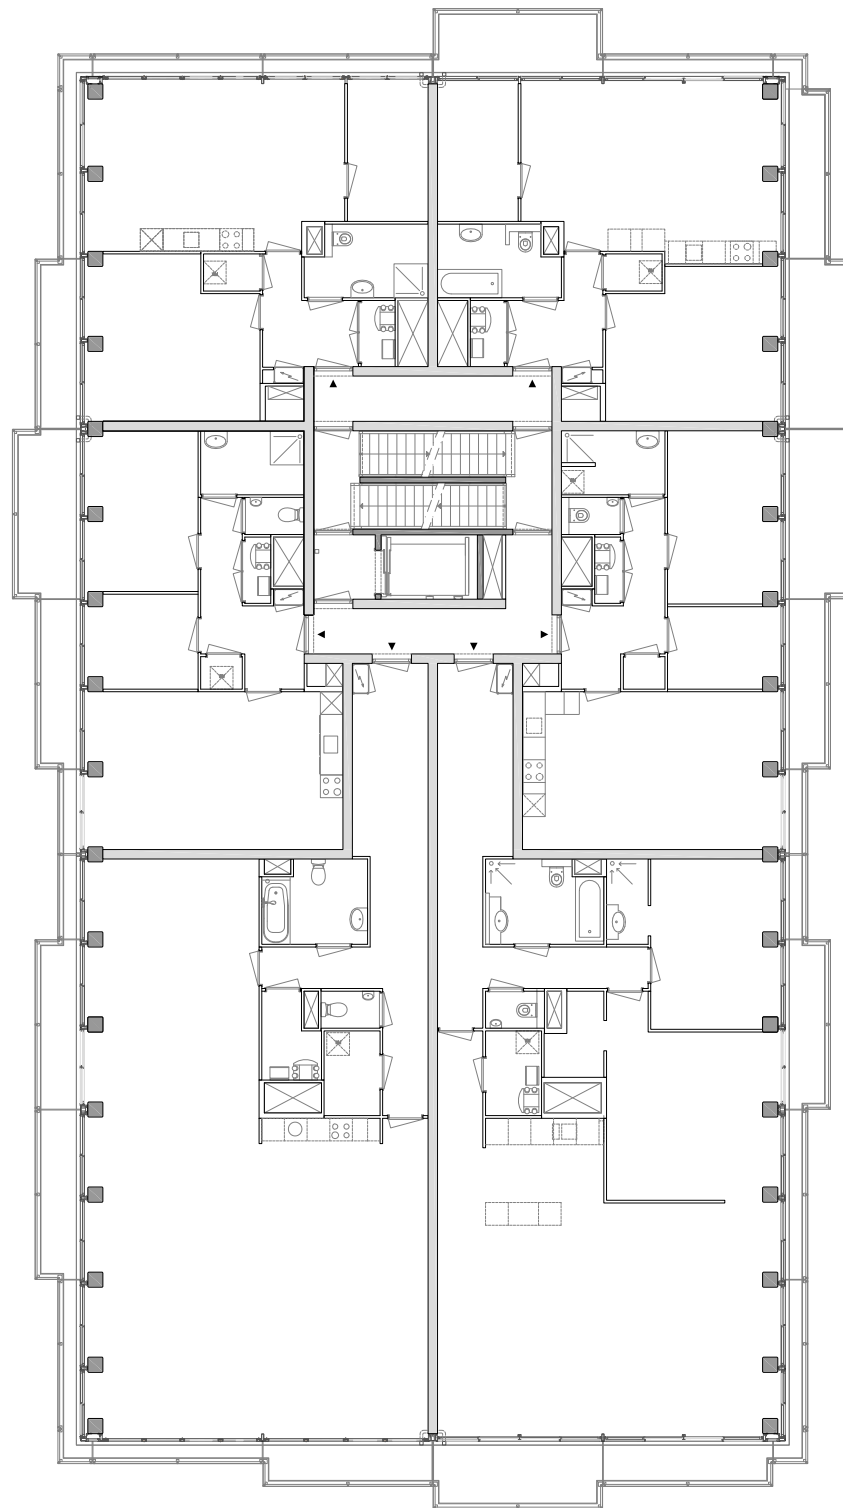

Plattegrond 6e




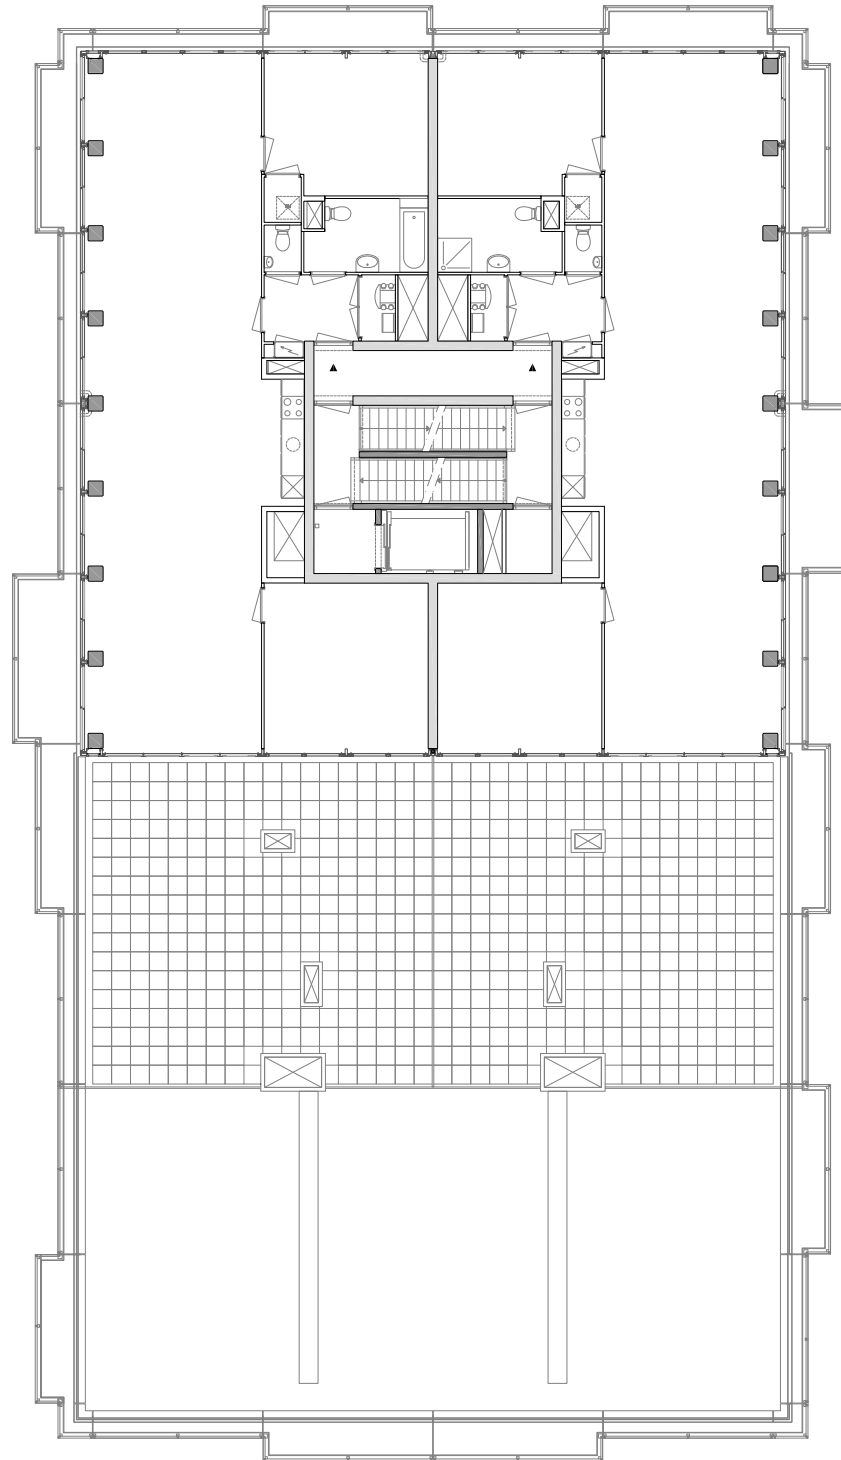

Plattegrond 7e




0m 1m 5m

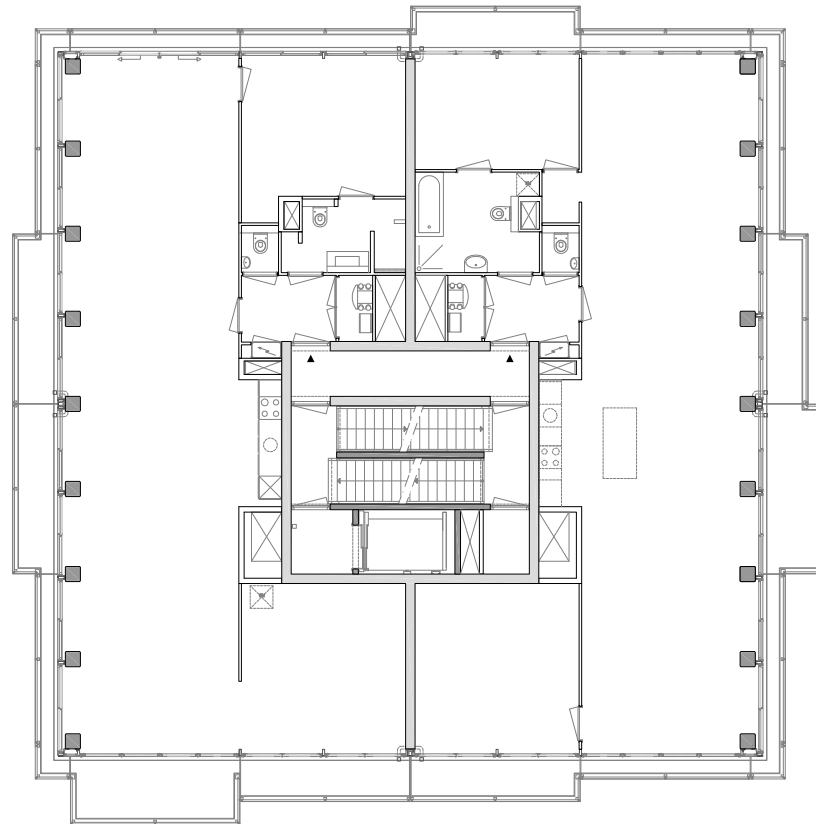


Plattegrond 8e




0 M 1 M 5 M

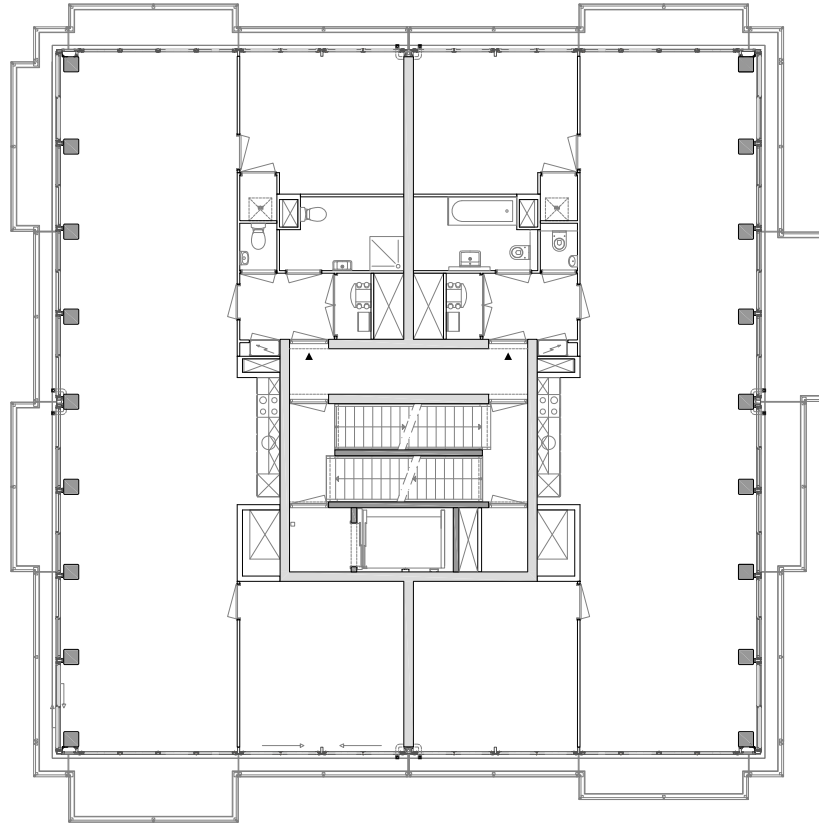



Plattegrond 9e

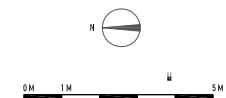

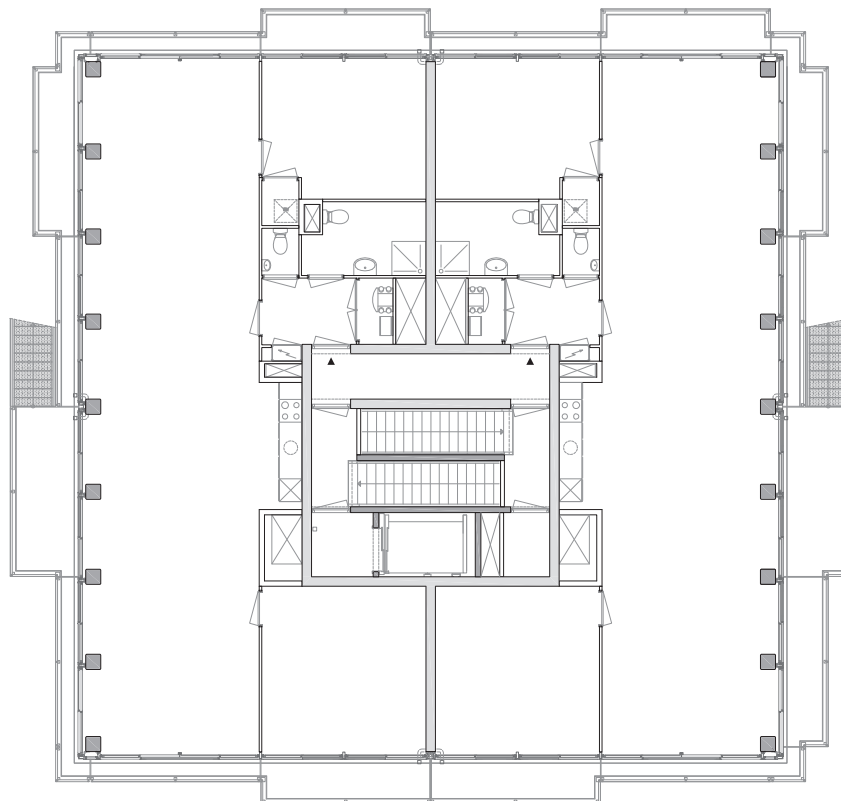

Plattegrond 10

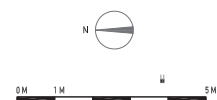

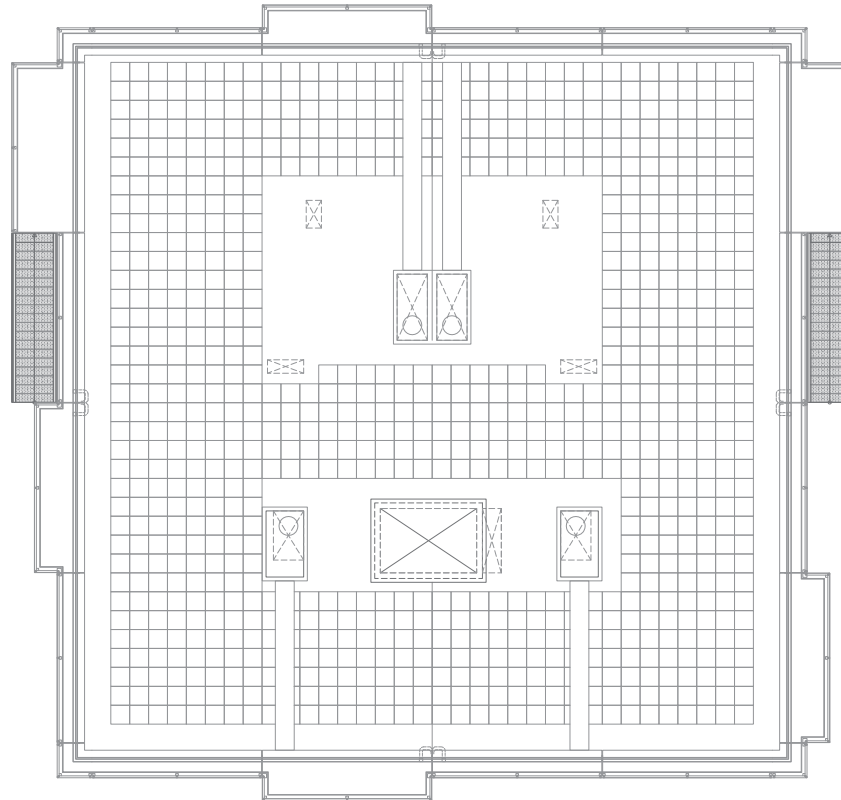

Plattegrond Dak

