





situatie  
1:2000



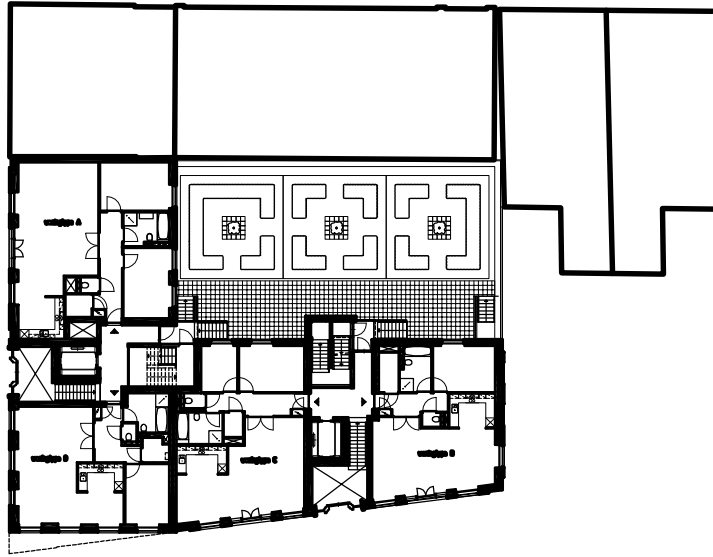


**eerste verdieping**



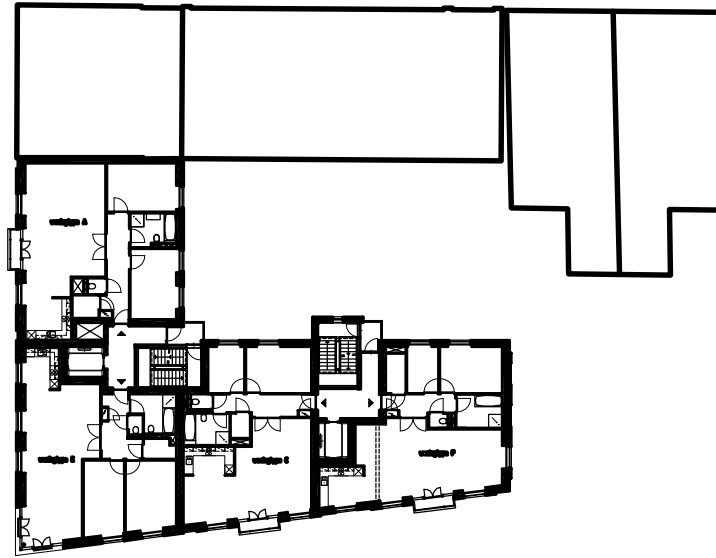


tweede en derde verdieping



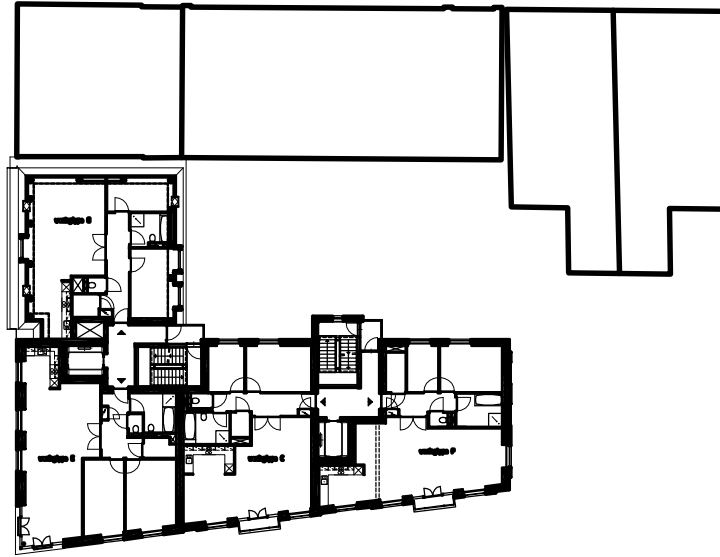


**vierde verdieping**



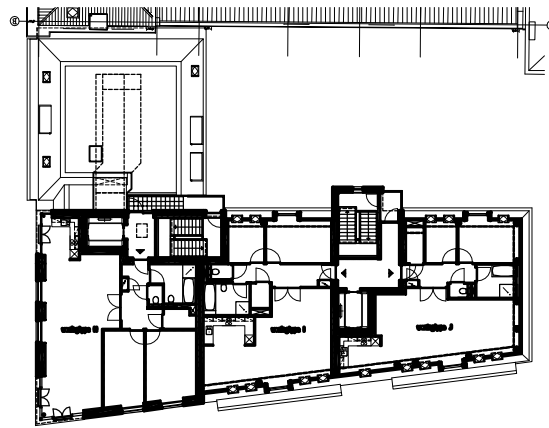



**vijfde verdieping**



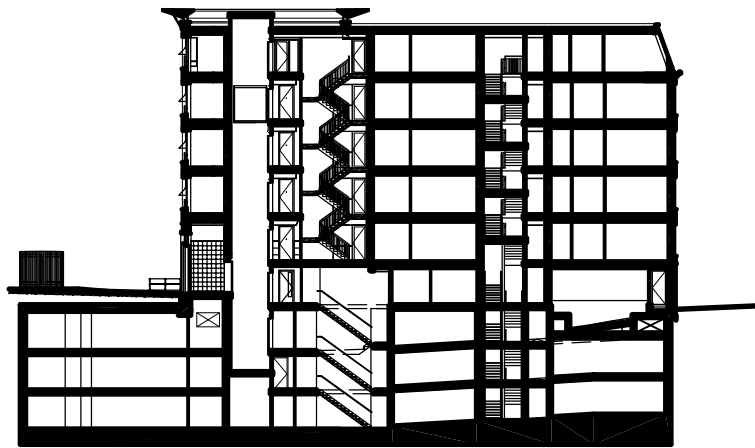


doorsnede

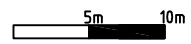

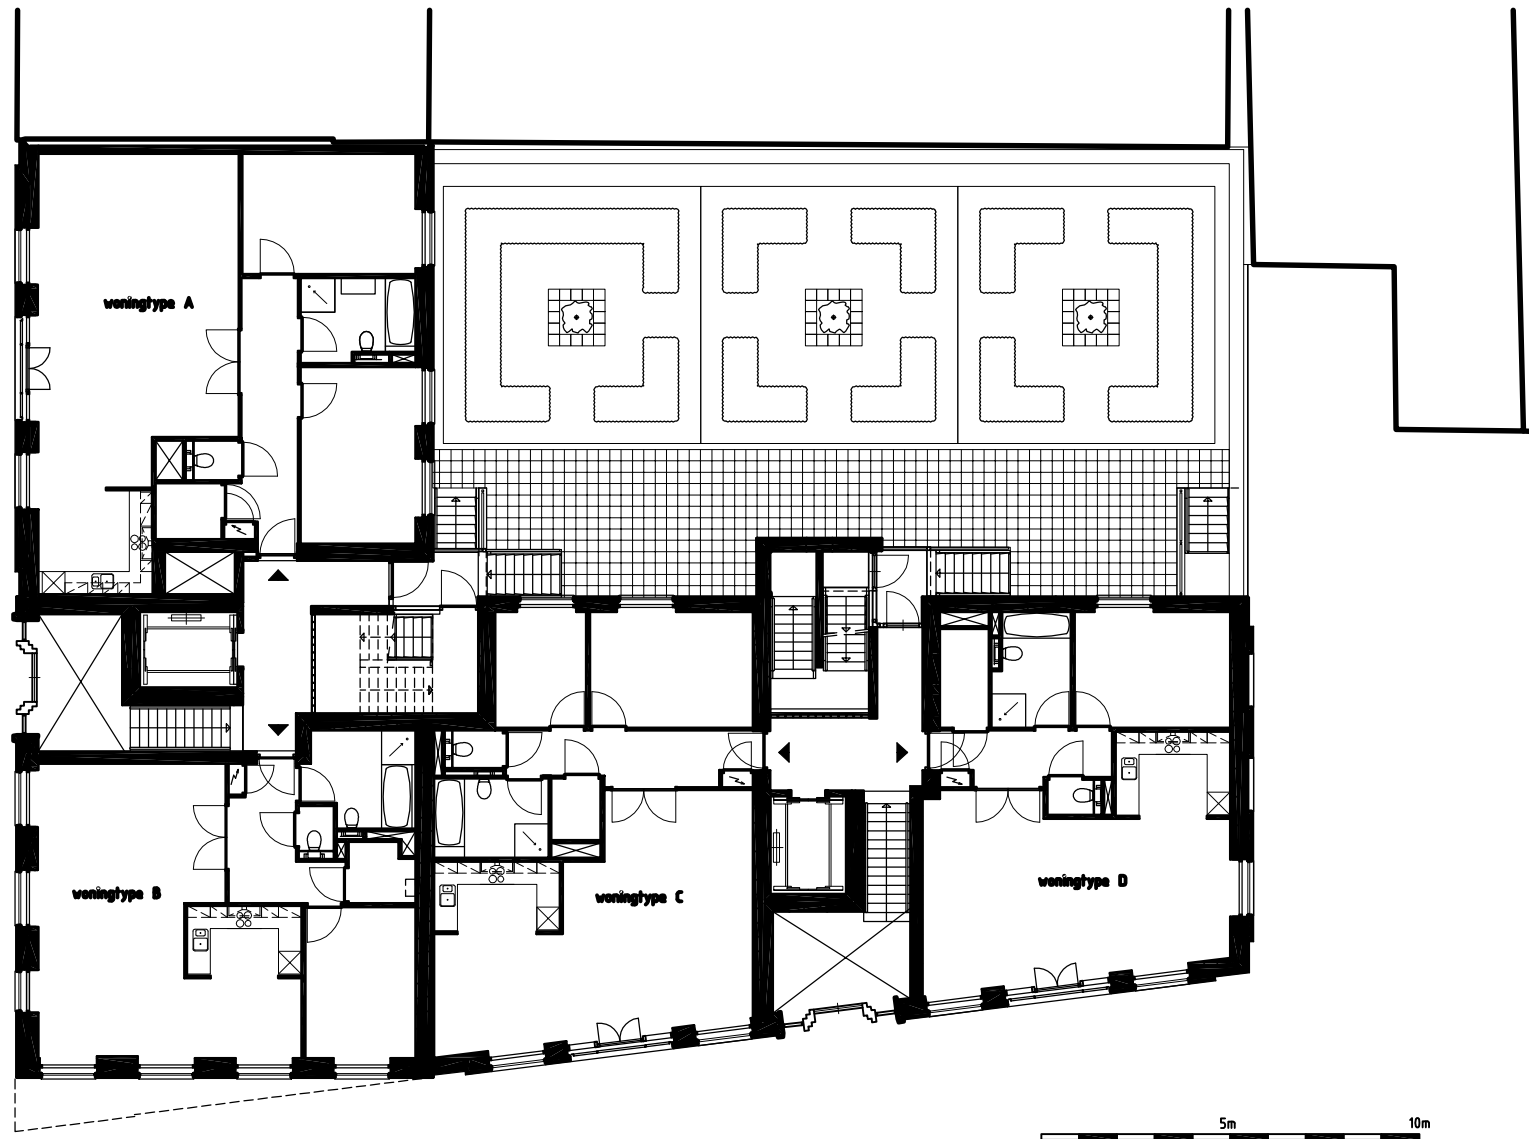


eerste verdieping

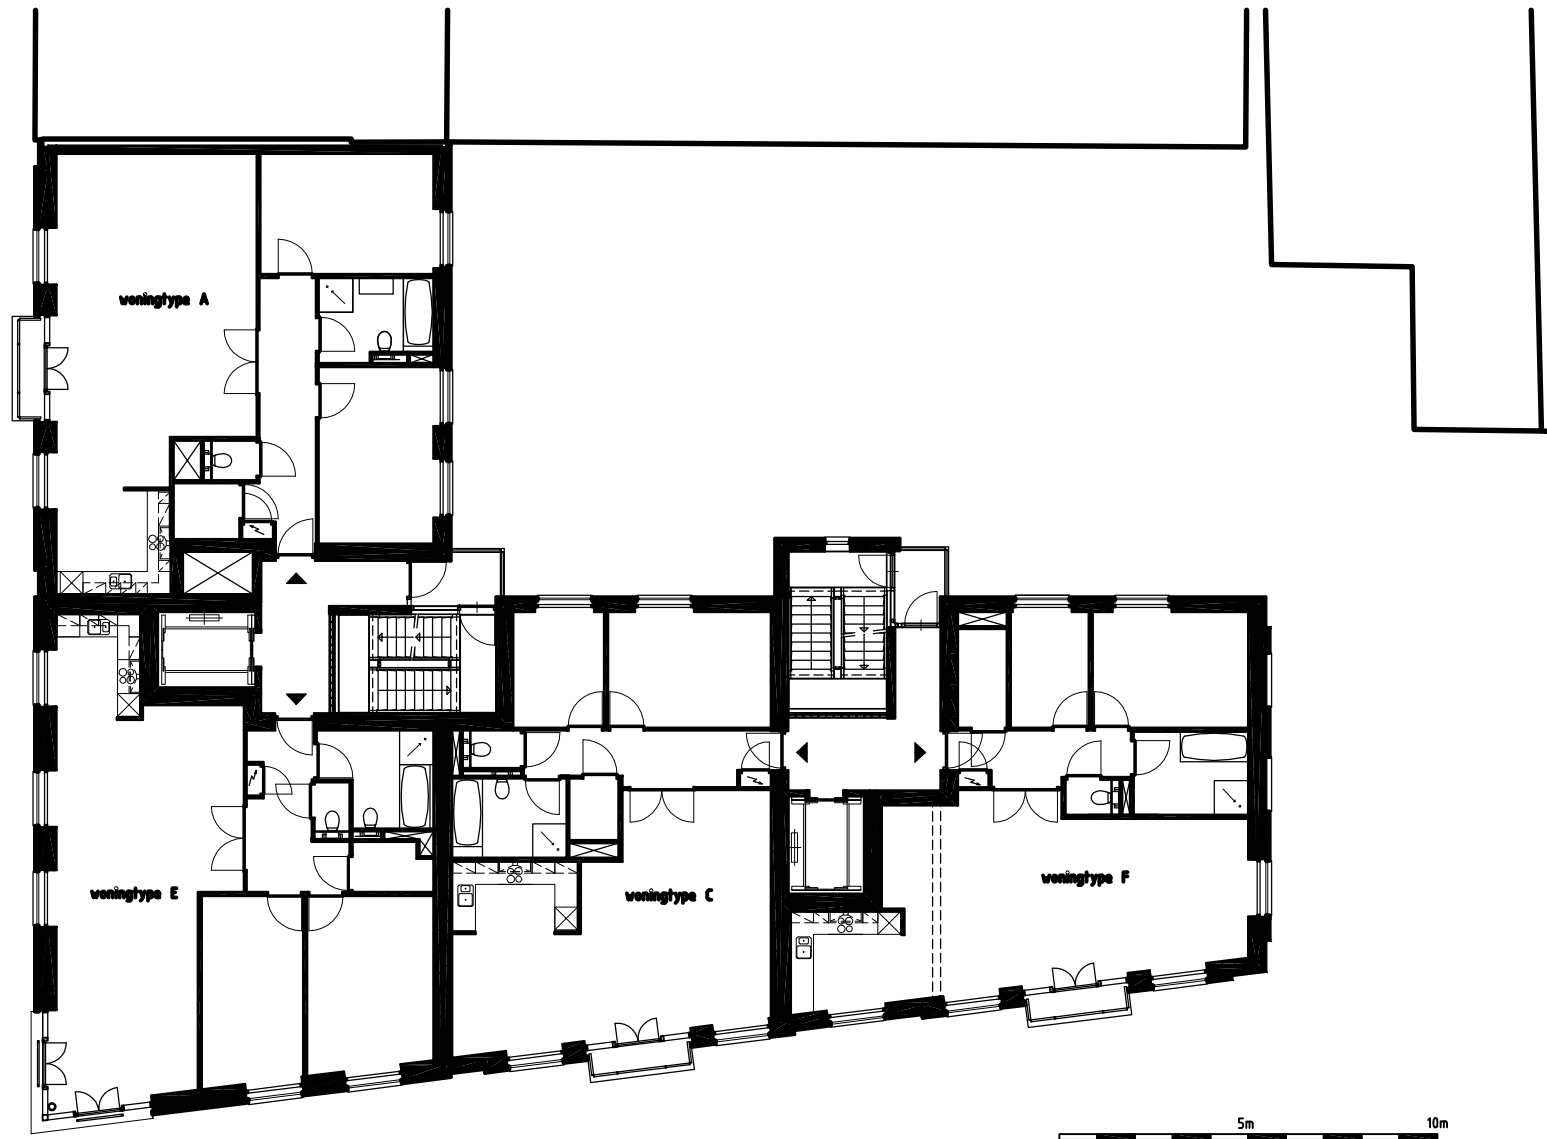


tweede en derde verdieping



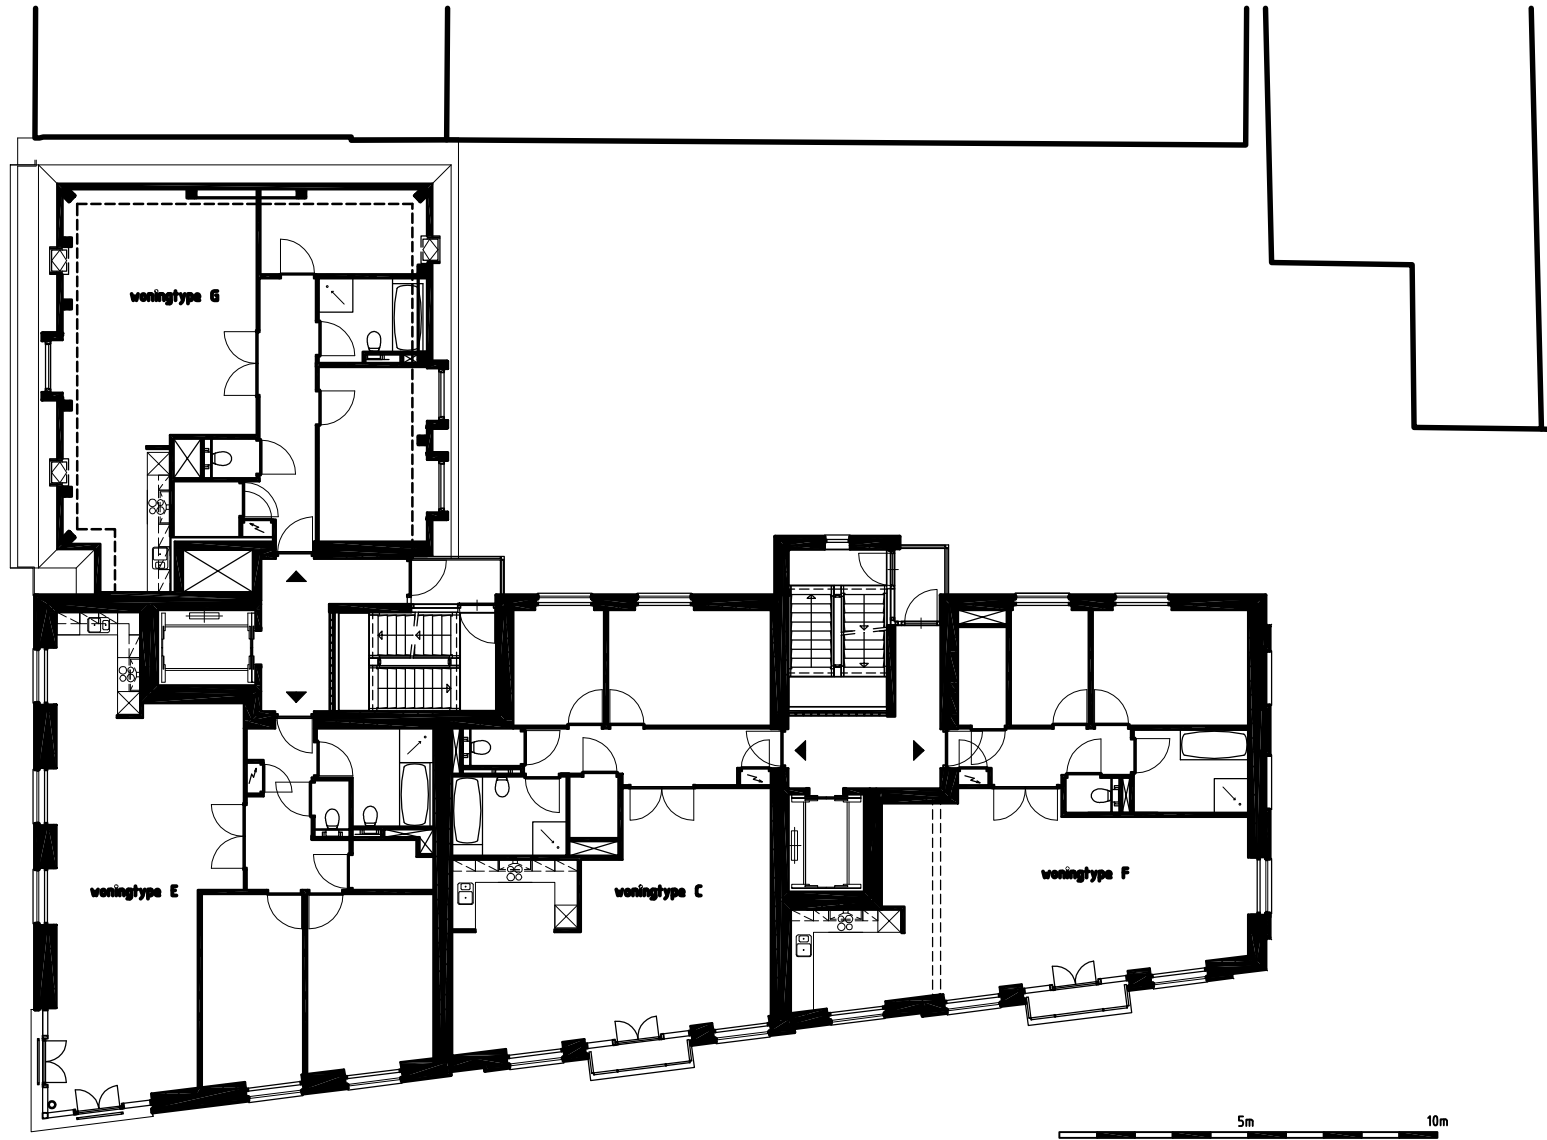

vierde verdieping

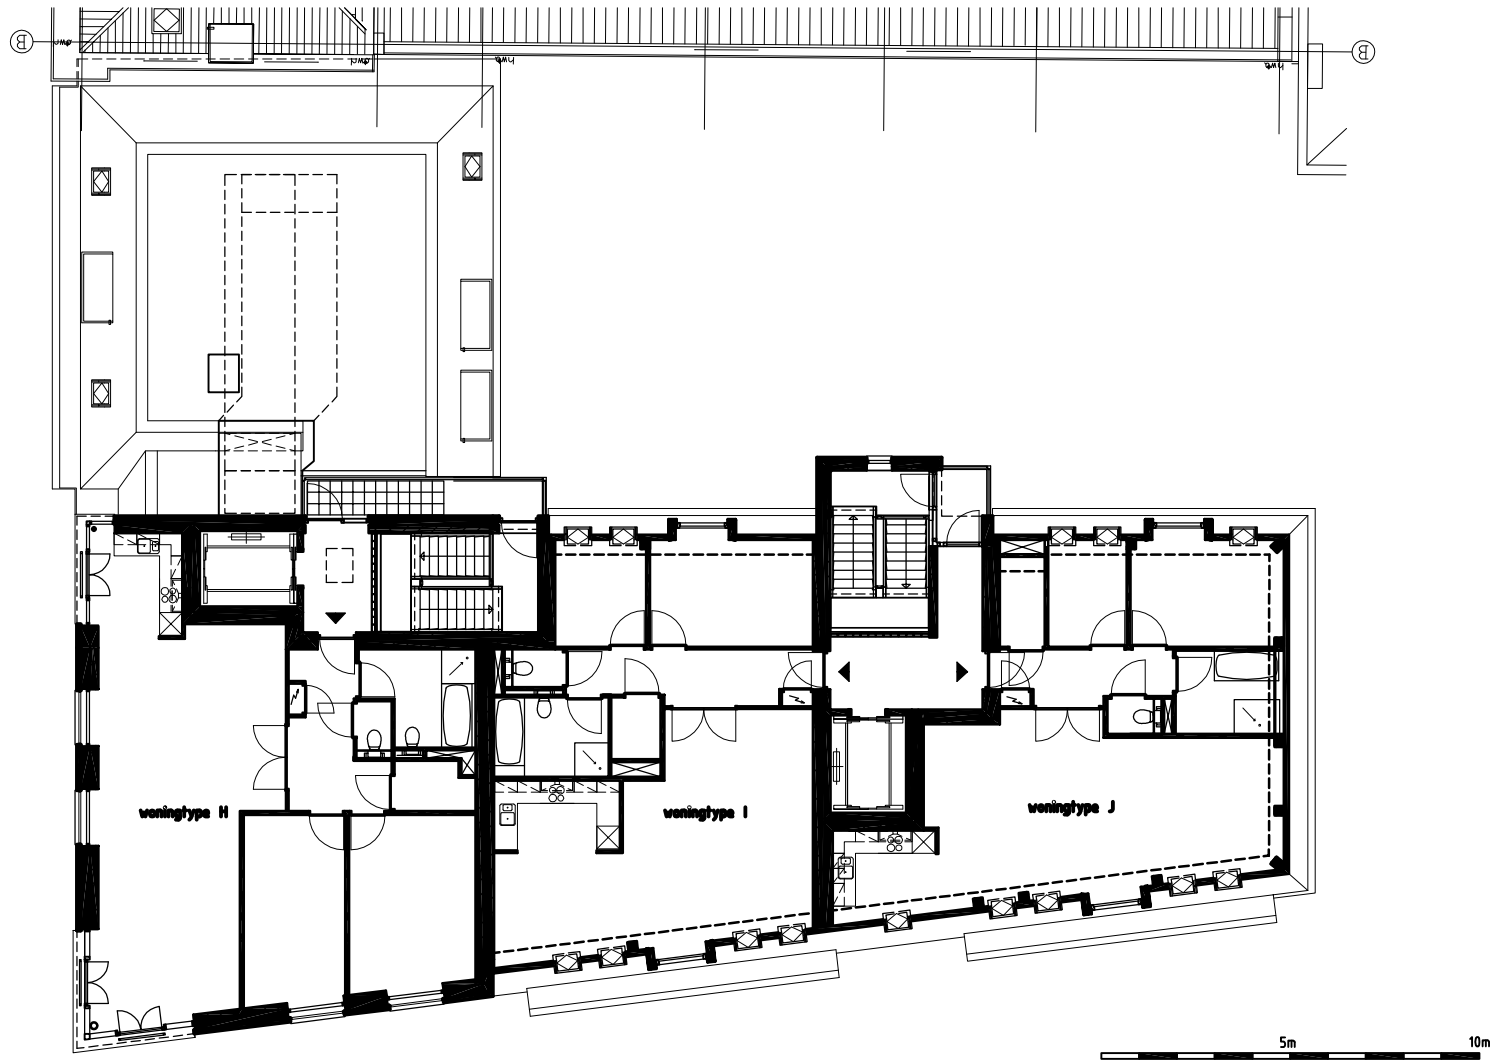

vijfde verdieping