

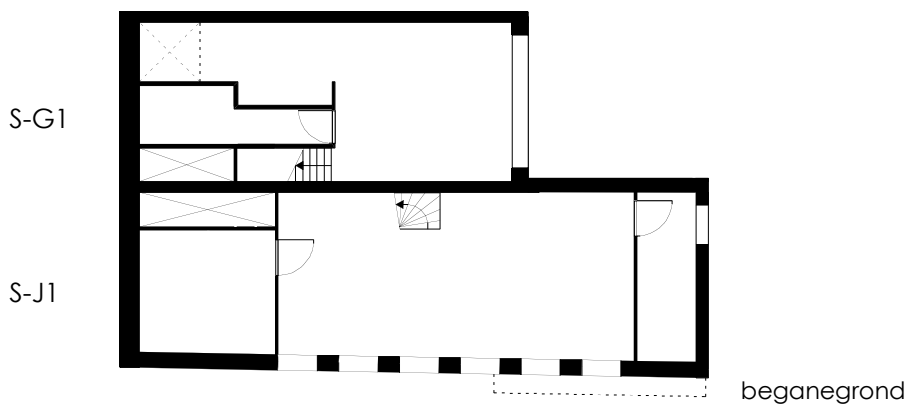
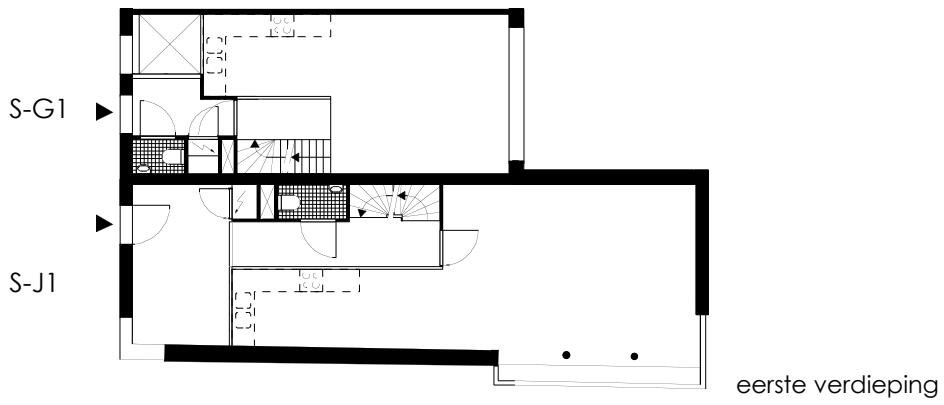


Situatie

1:2000

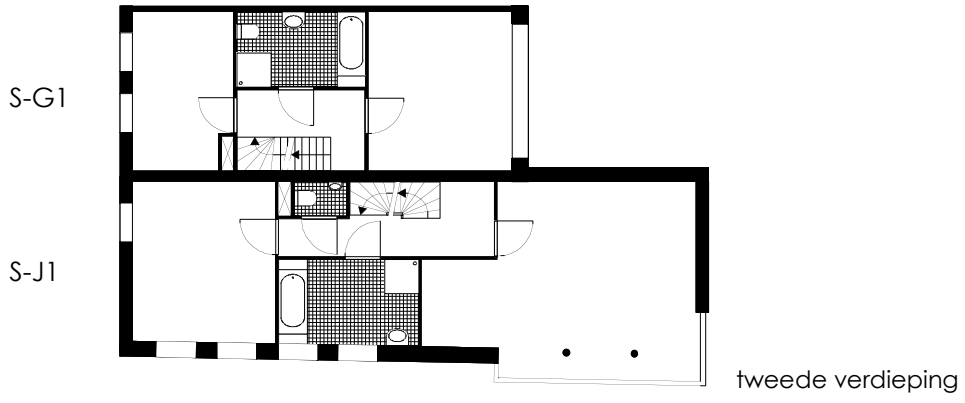


plattegronden
types S-j1 en S-G1

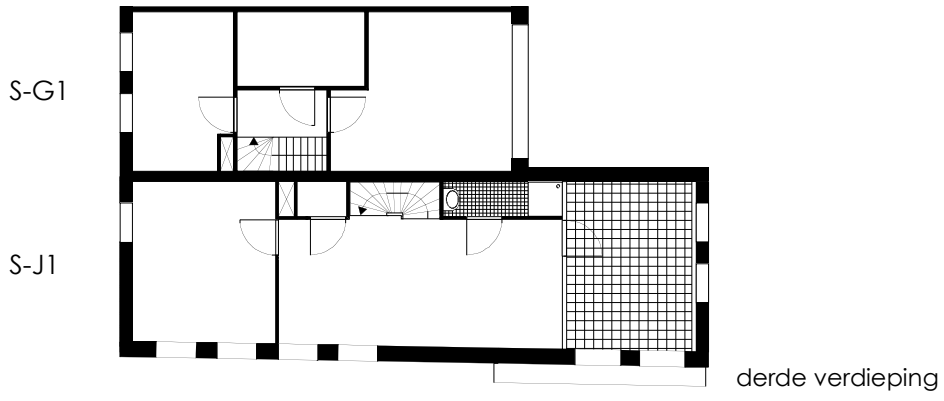




dwarsdoorsneden

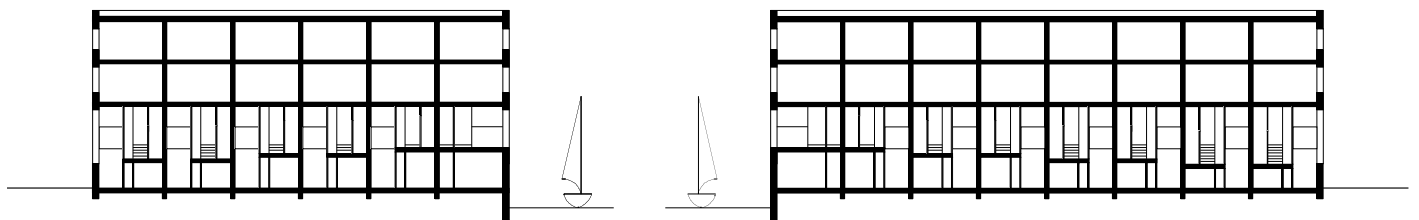

langsdoorsneden

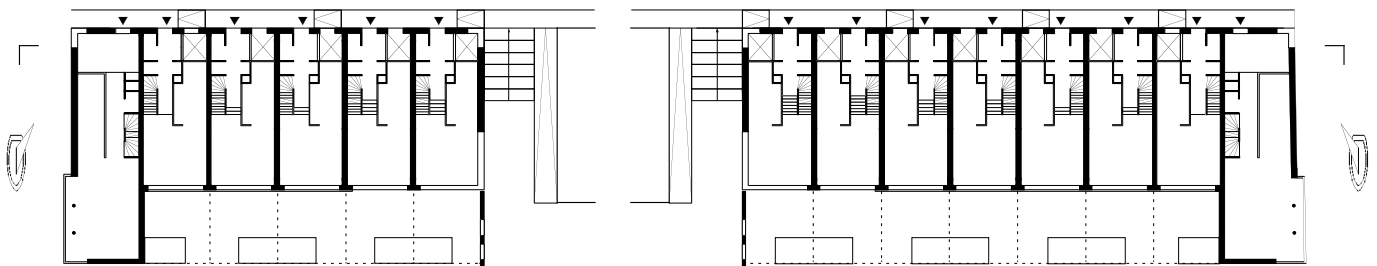

plattegronden begane grond