



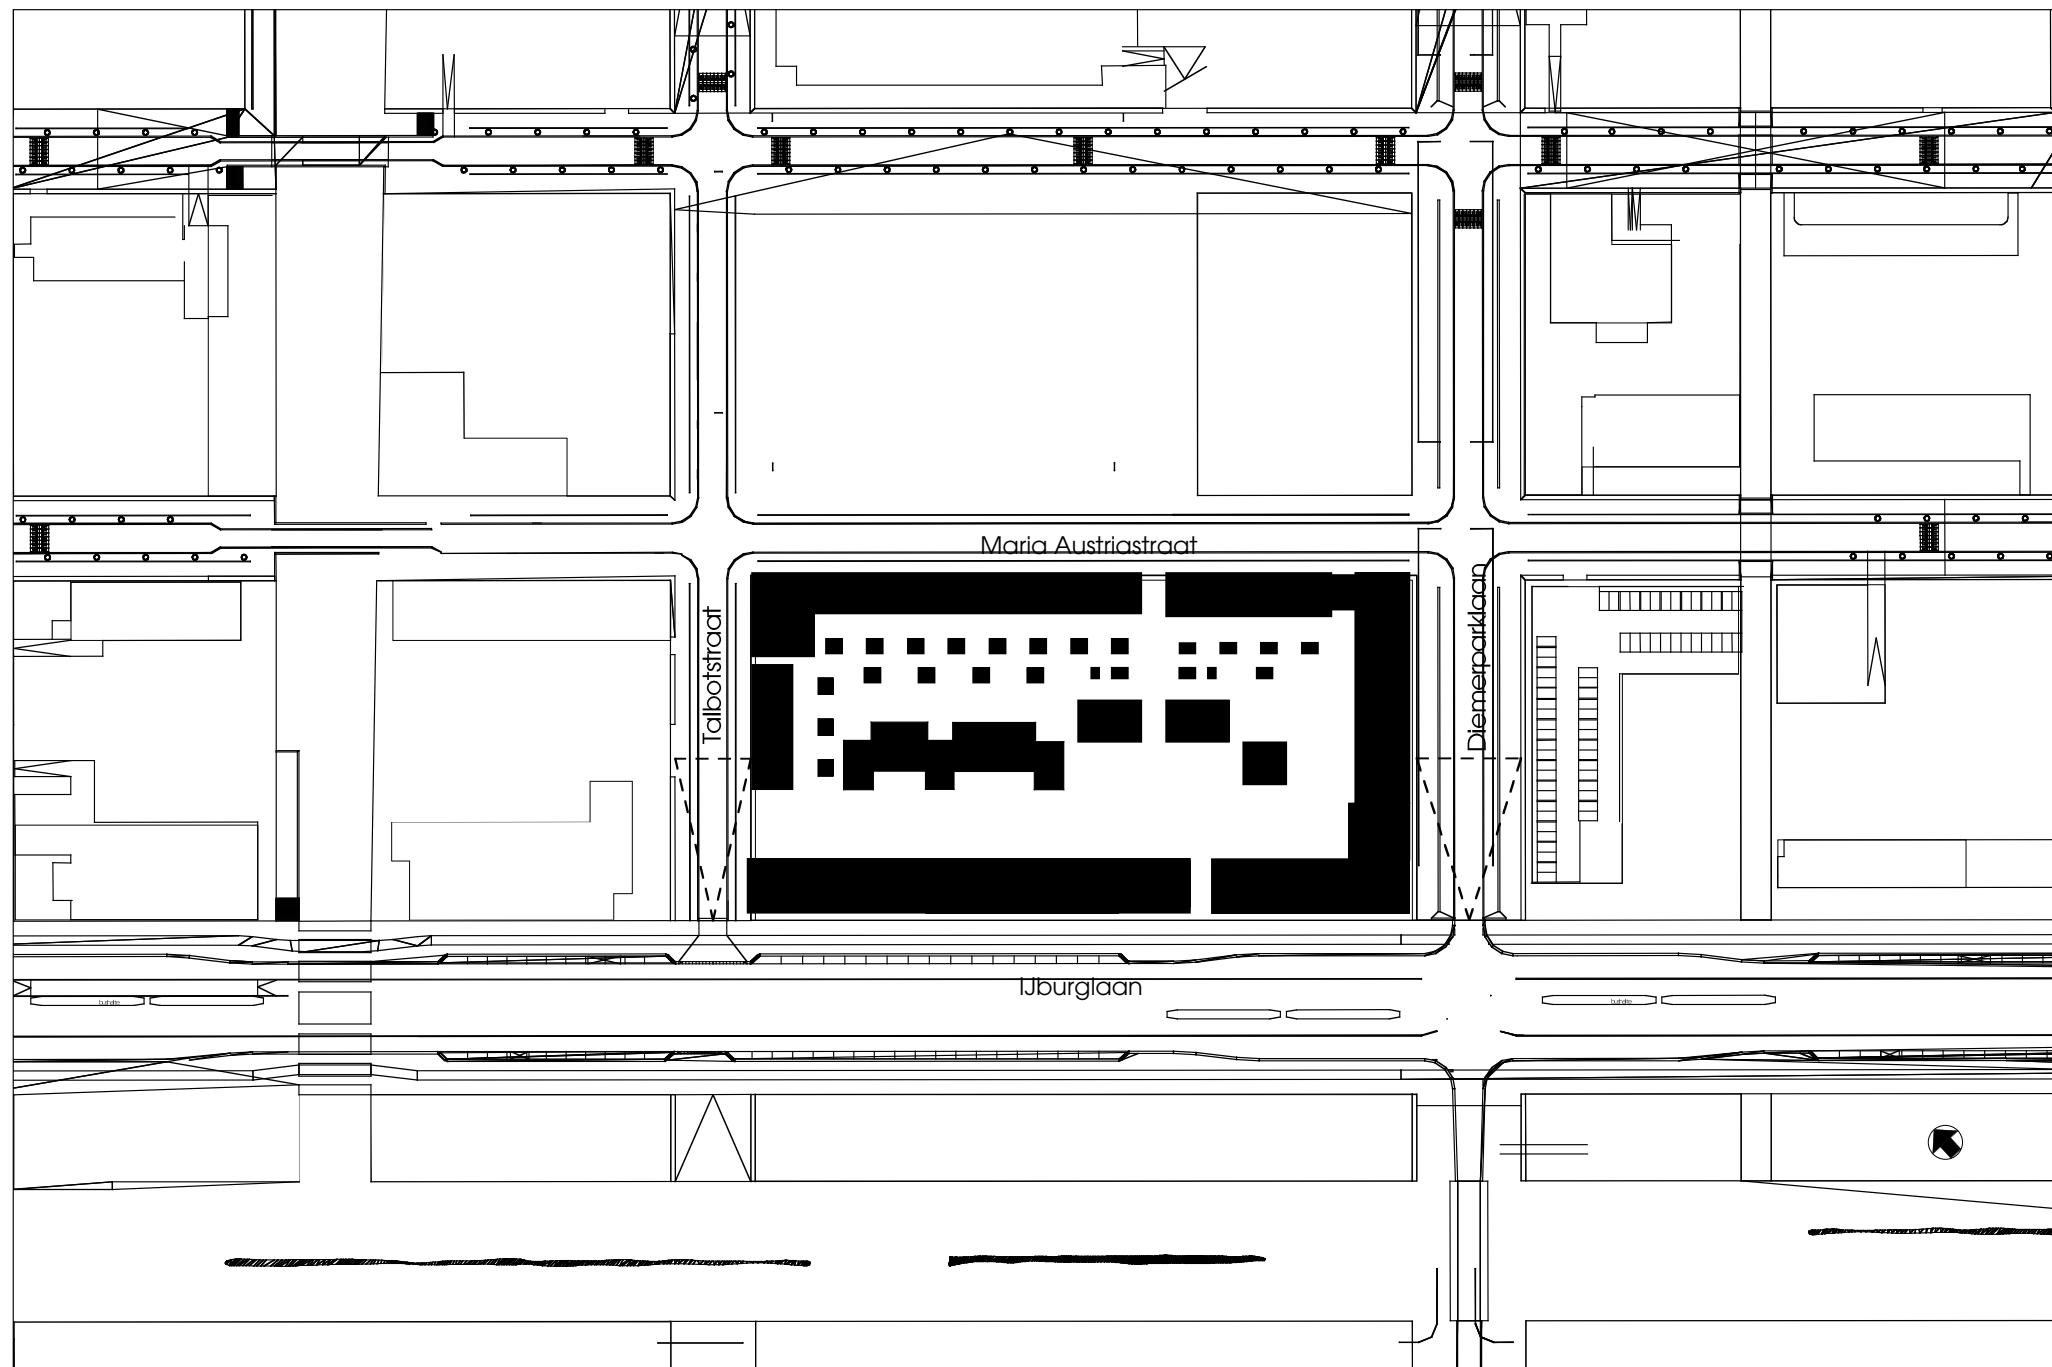


Situatie 1:2000

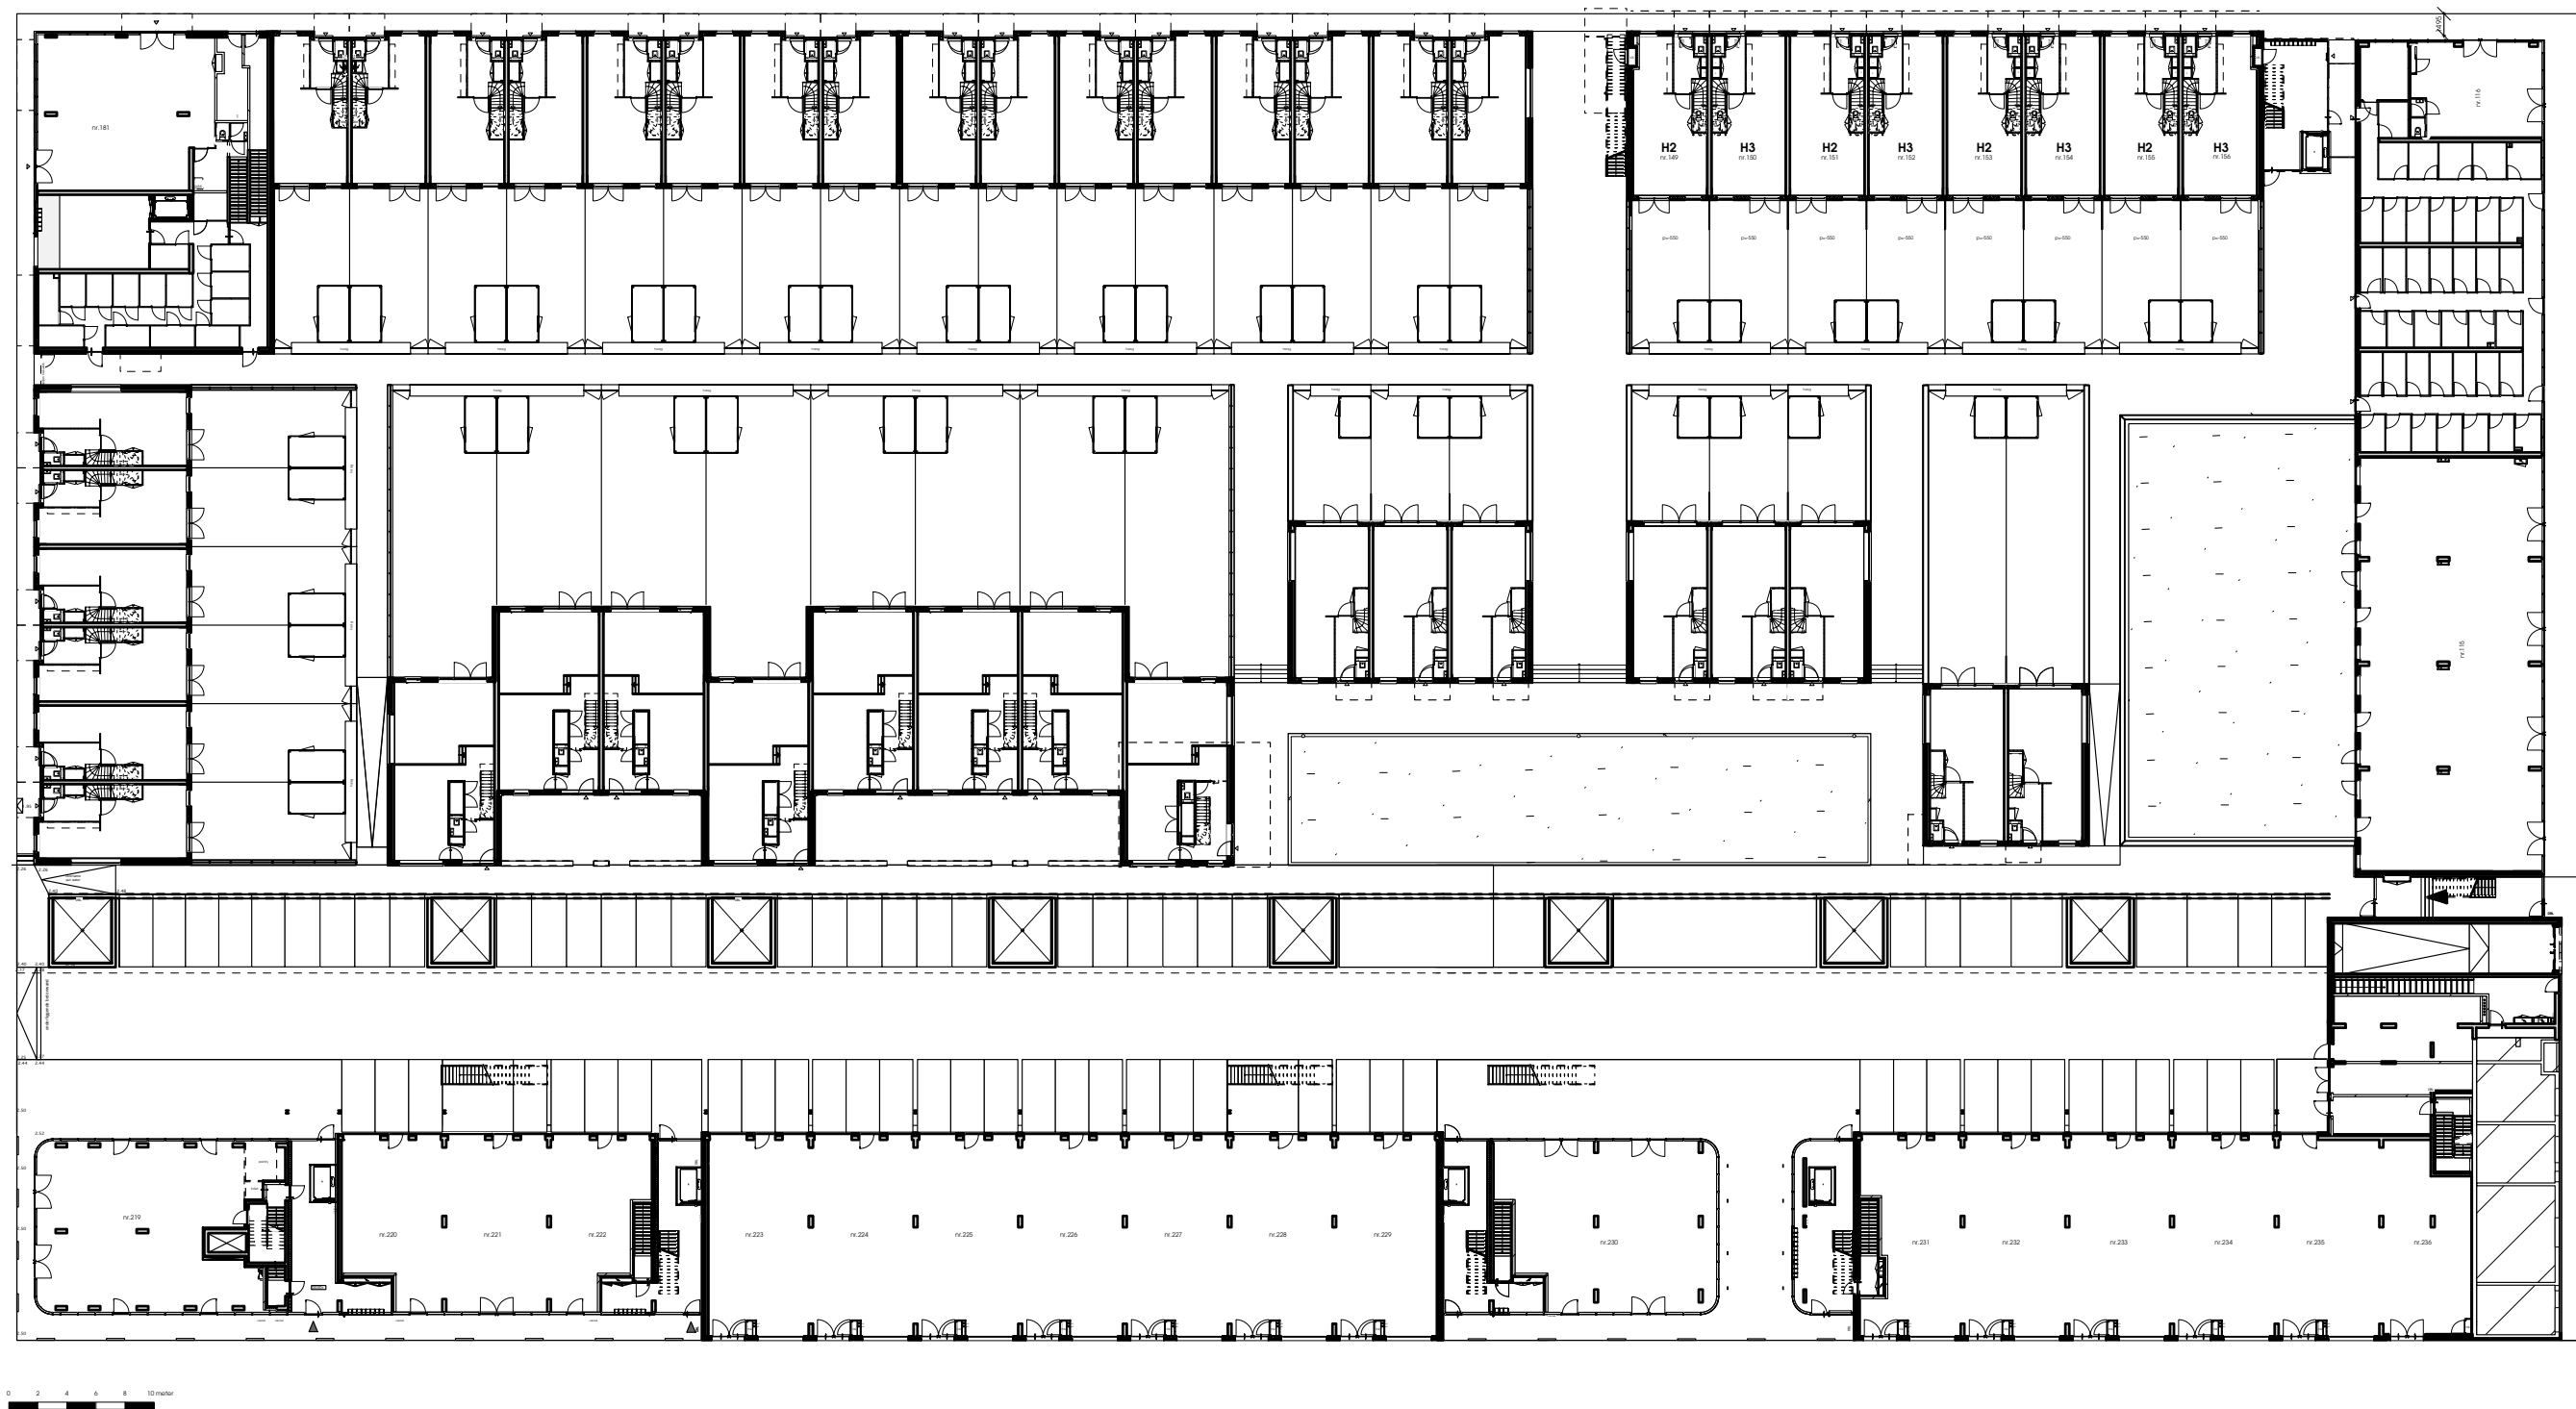

overzichtstekening begane grond 1:500




overzichtstekening eerste verdieping 1:500

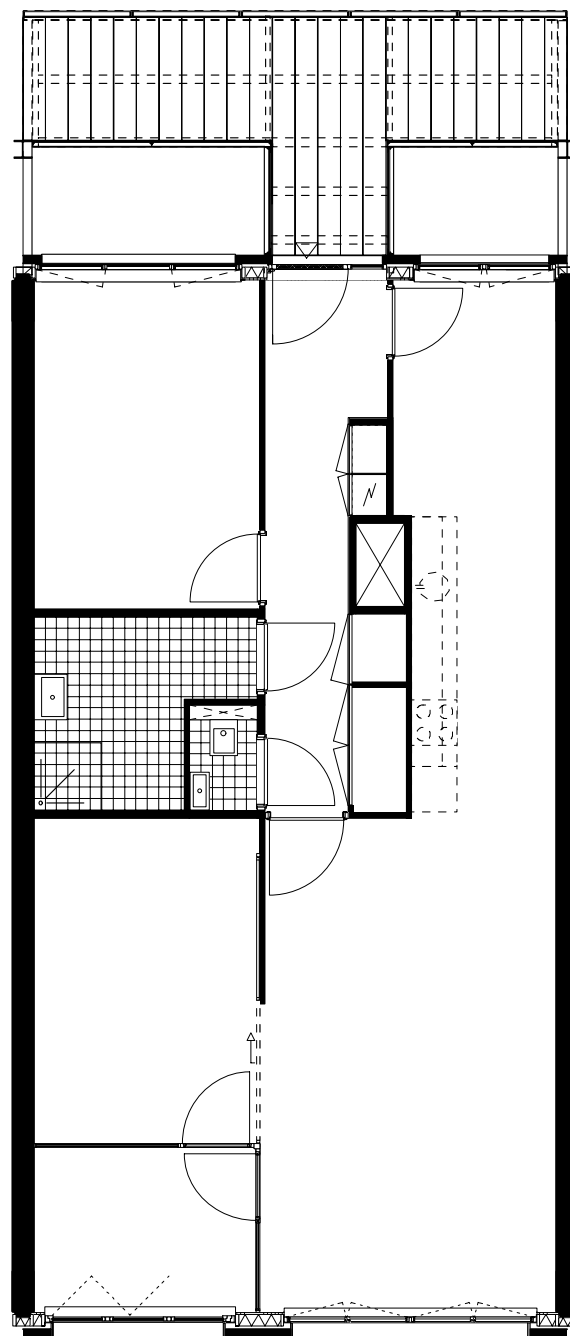


0 2 4 6 8 10 meter


Woningtype A1 1:200

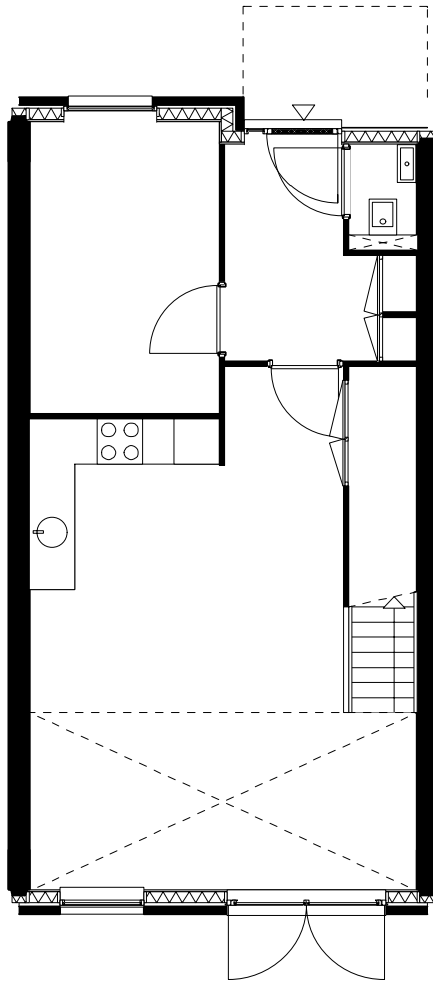


begane grond

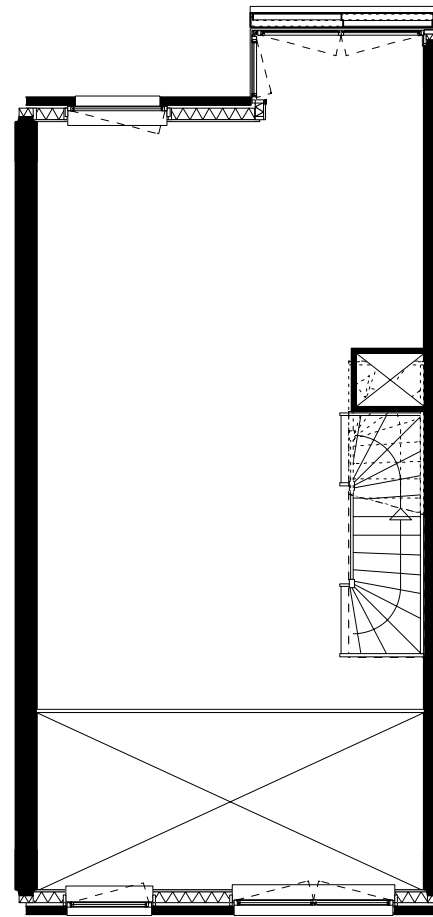

1e verdieping

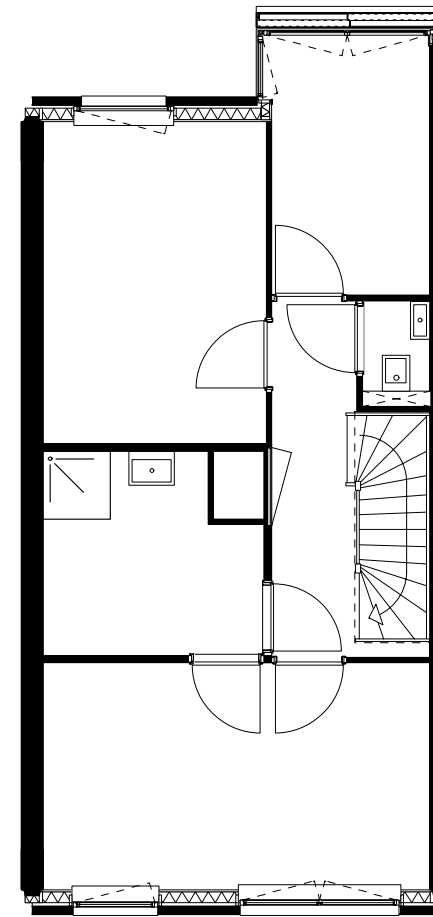

2e verdieping

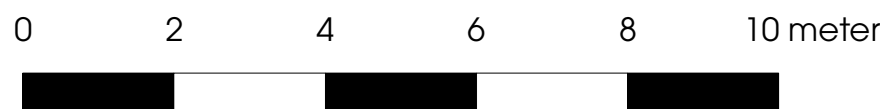

Woningtype F1 1:200

