

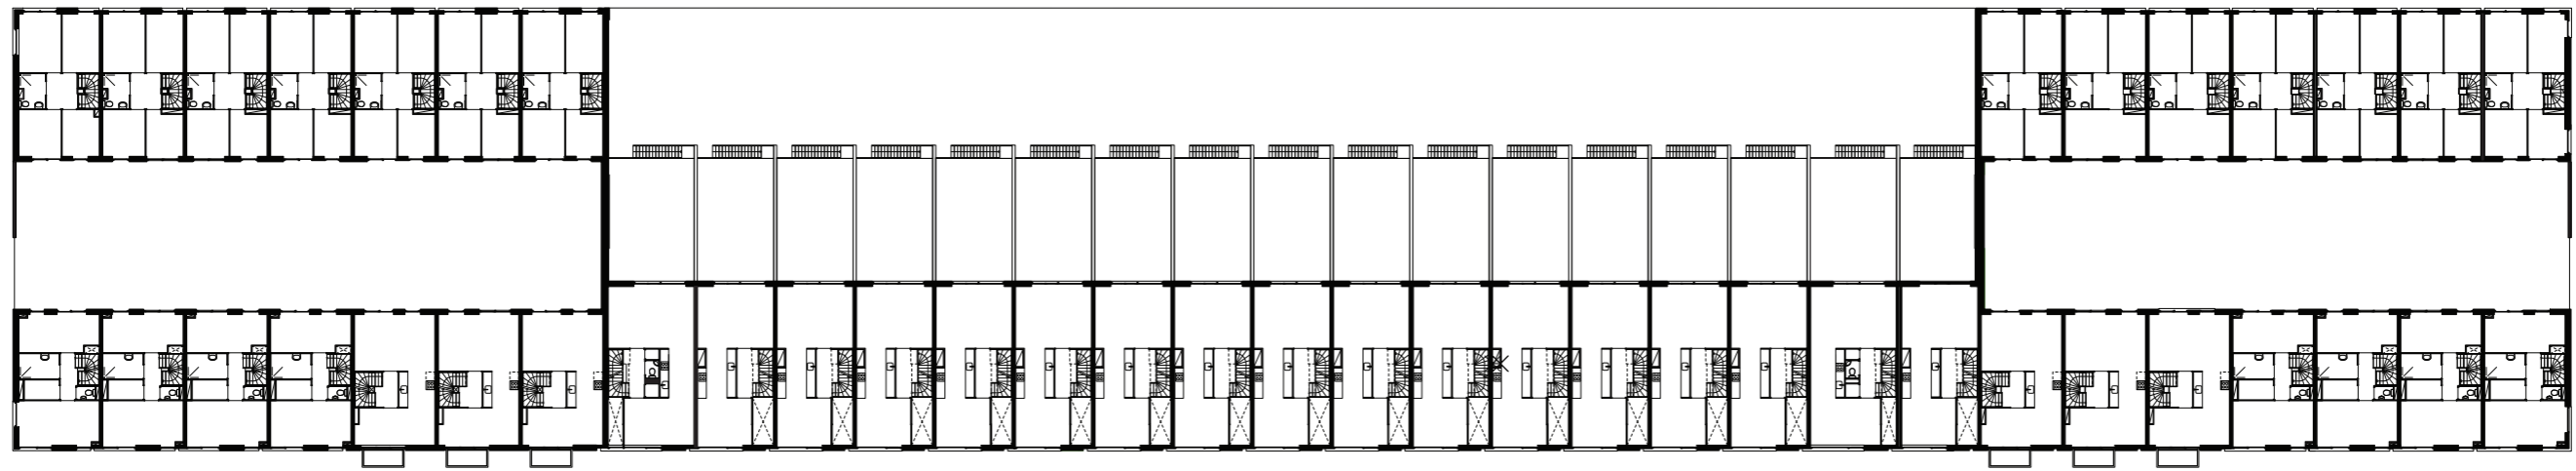




begane grond, 1:500

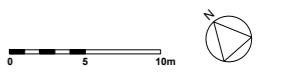



1e verdieping, 1:500

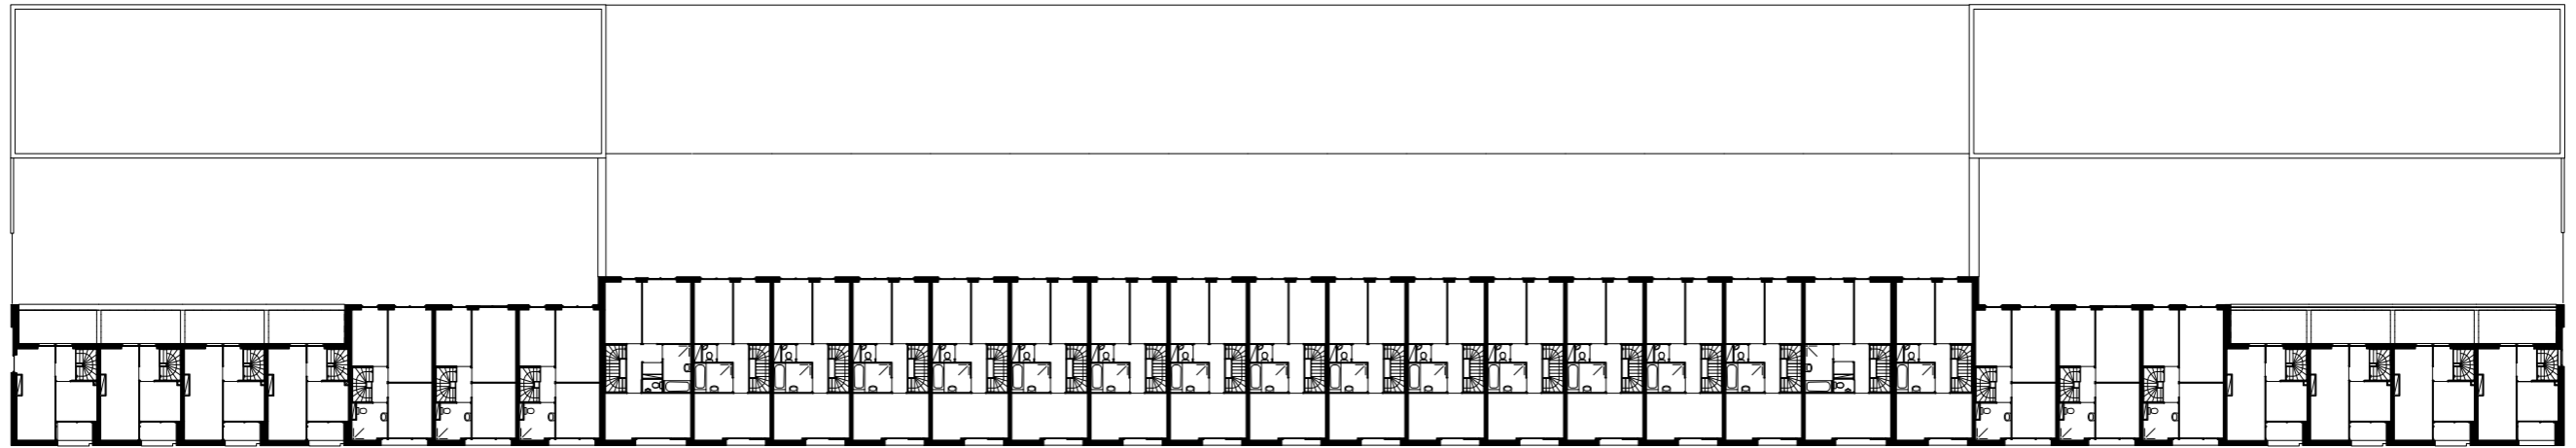


2e verdieping, 1:500

 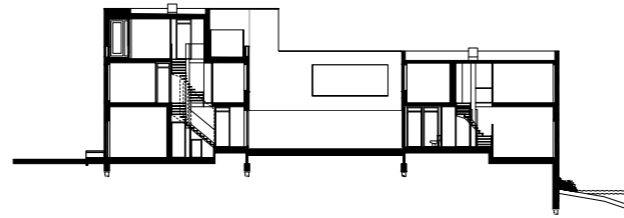


doorsnede Type B2 en B1, 1:500

 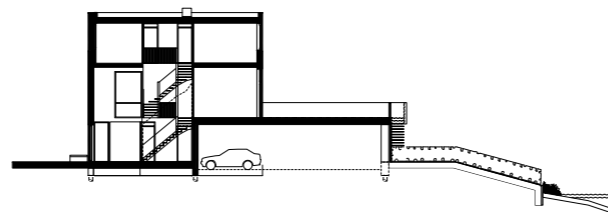


doorsnede Type A1, 1:500


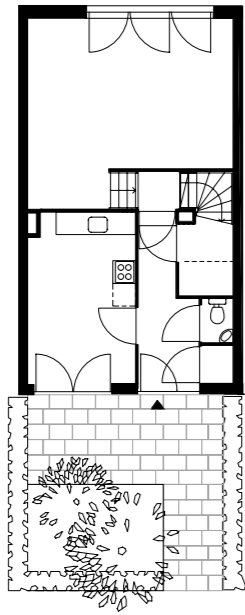


huurwoning Type B1
begane grond

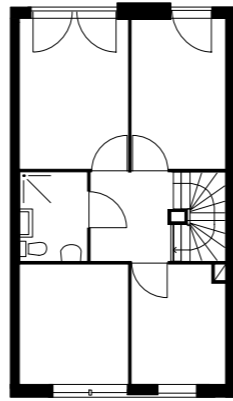


huurwoning Type B1
eerste verdieping

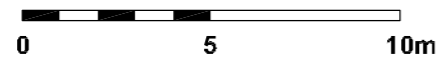


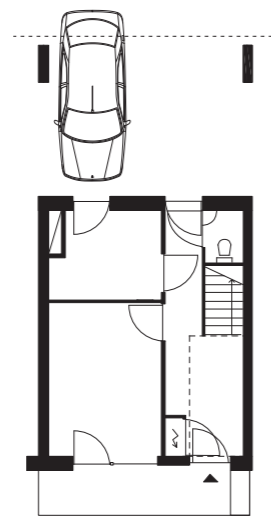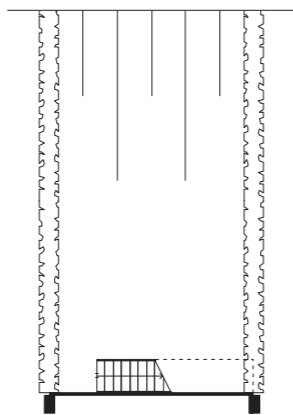

koopwoning Type A1
begane grond

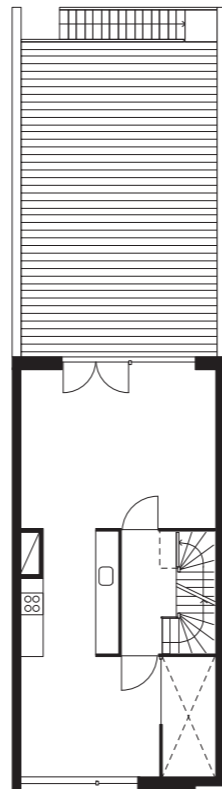

koopwoning Type A1
eerste verdieping

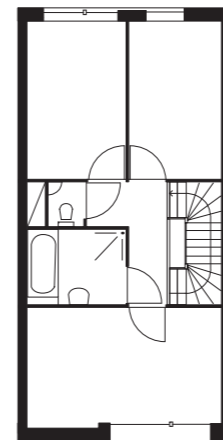

koopwoning Type A1
tweede verdieping

