

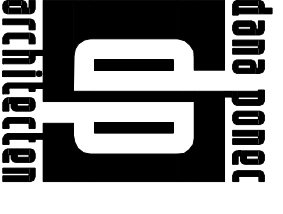


- Werk ■ Blok 61a begane grond
- Opdrachtgever ■ Alliantie
- Fase ■
- Schaal ■ 1:500
- Datum ■
- Wijziging ■


DANA PONEC ARCHITECTEN BV ■ JAN EVERTSENSTRAAT 755 1061 XZ AMSTERDAM ■ POSTBUS 69025 1060 CA AMSTERDAM  
 T 020 585 4030 F 020 585 4031 INFO@DP-A.NL WWW.DANAPONECARCHITECTEN.NL

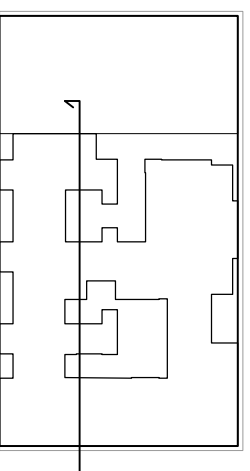


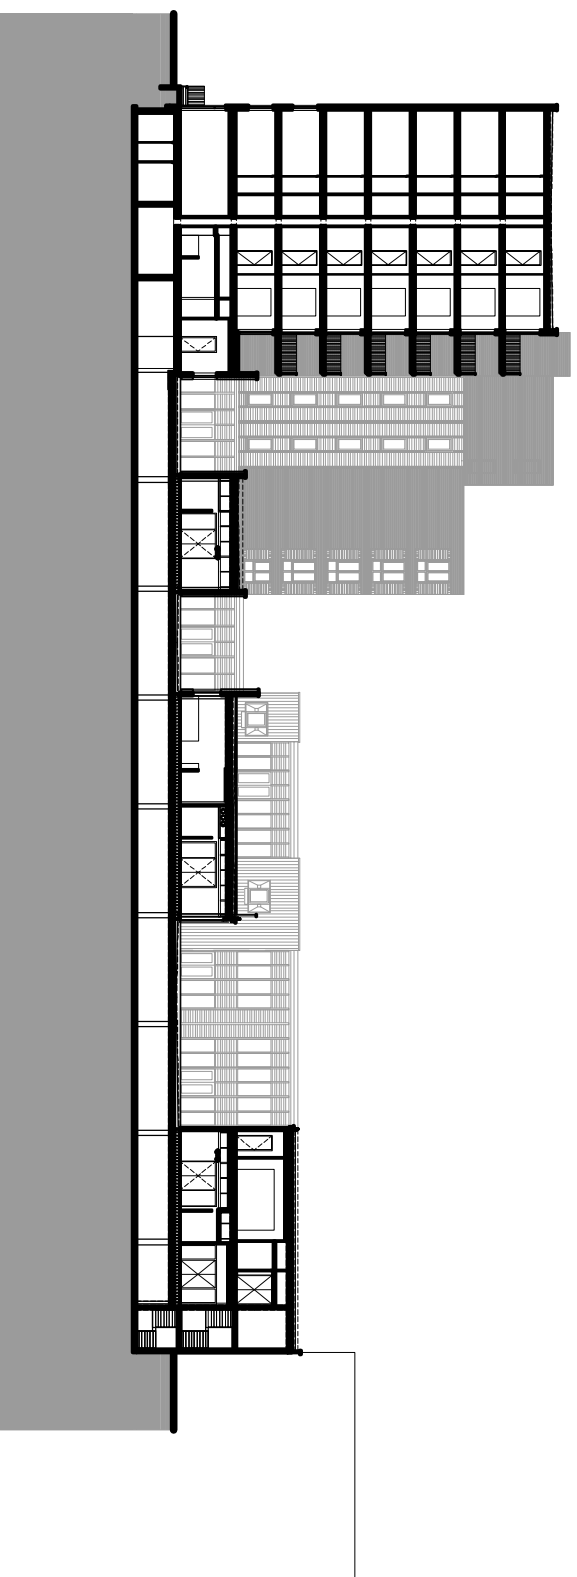

- WERK ■ Blok 61a doorsnede
- OPDRACHTGEVER ■ Alliantie
- FASE ■
- SCHAAL ■ 1:500
- DATUM ■
- WIJZIGING ■


DANA PONEC ARCHITECTEN BV ■ JAN EVERTSENSTRAAT 755 1061 XZ AMSTERDAM ■ POSTBUS 69025 1060 CA AMSTERDAM  
 T 020 585 4030 F 020 585 4031 INFO@DP-A.NL WWW.DANAPONECARCHITECTEN.NL

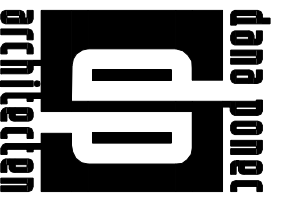

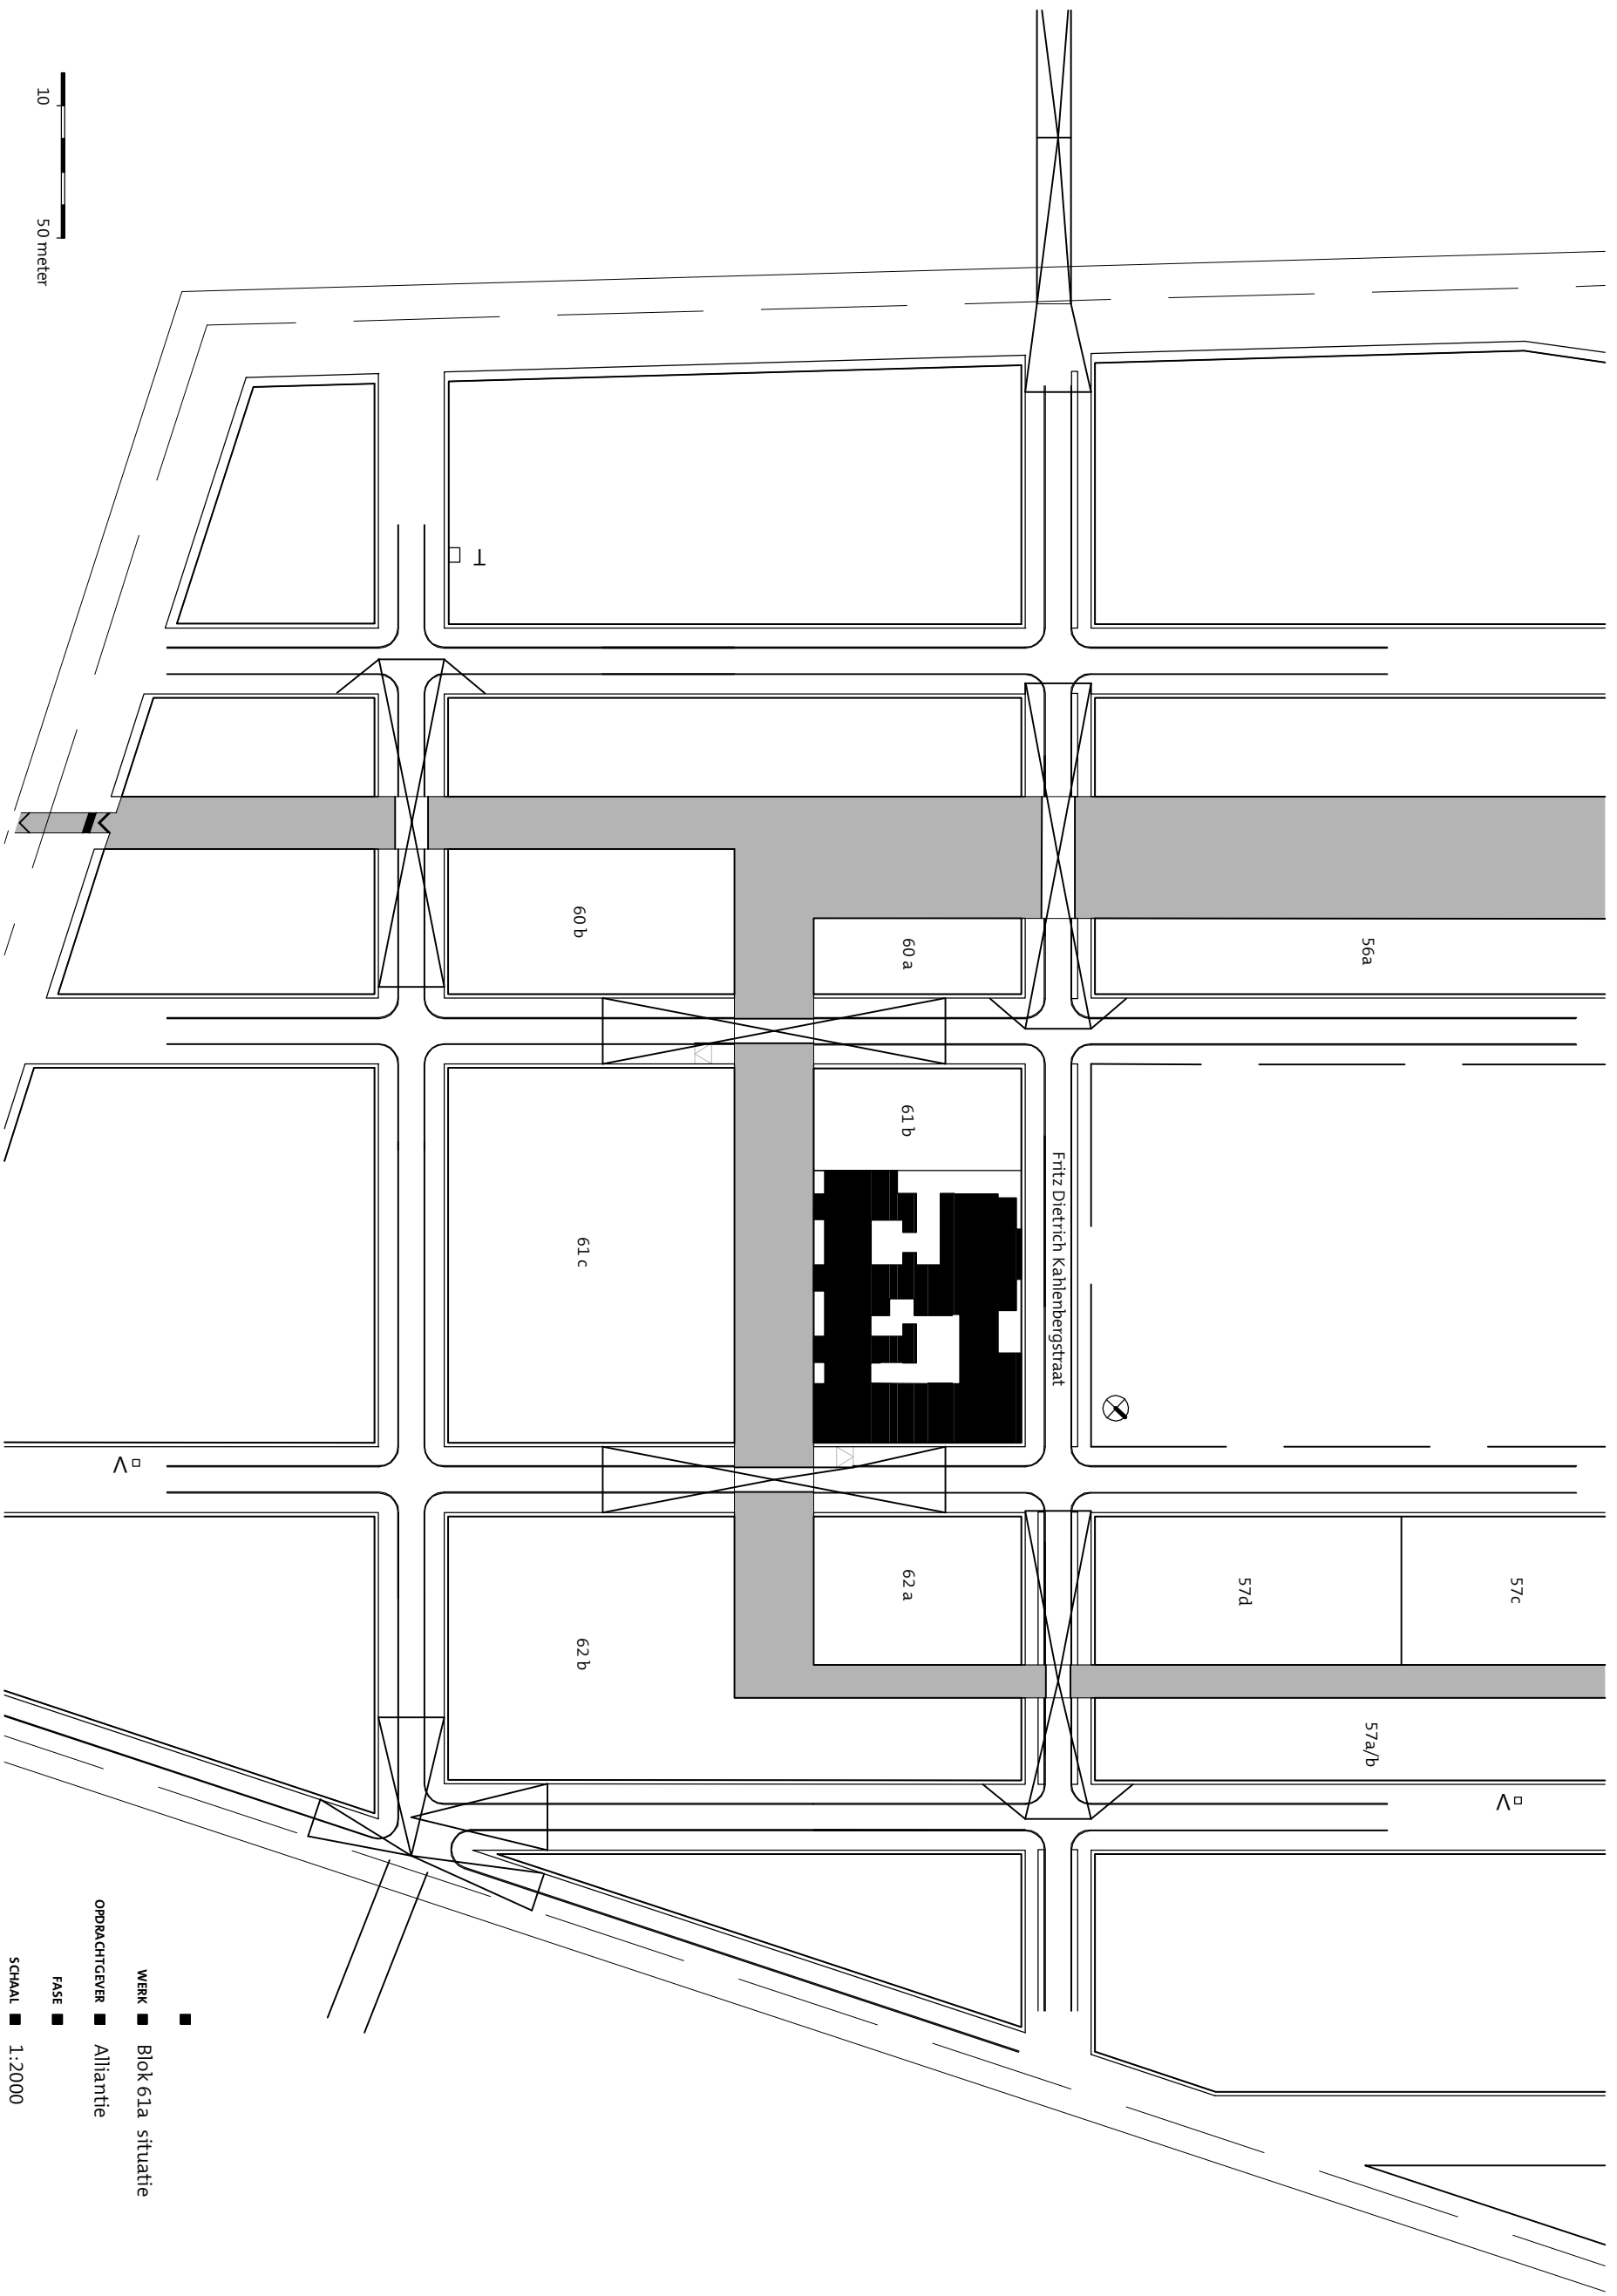

- Werk ■ Blok 61a situatie
- OPRACHTGEVER ■ Alliantie

- FASE ■
- SCHAAL ■ 1:2000
- DATUM ■
- WIJZIGING ■

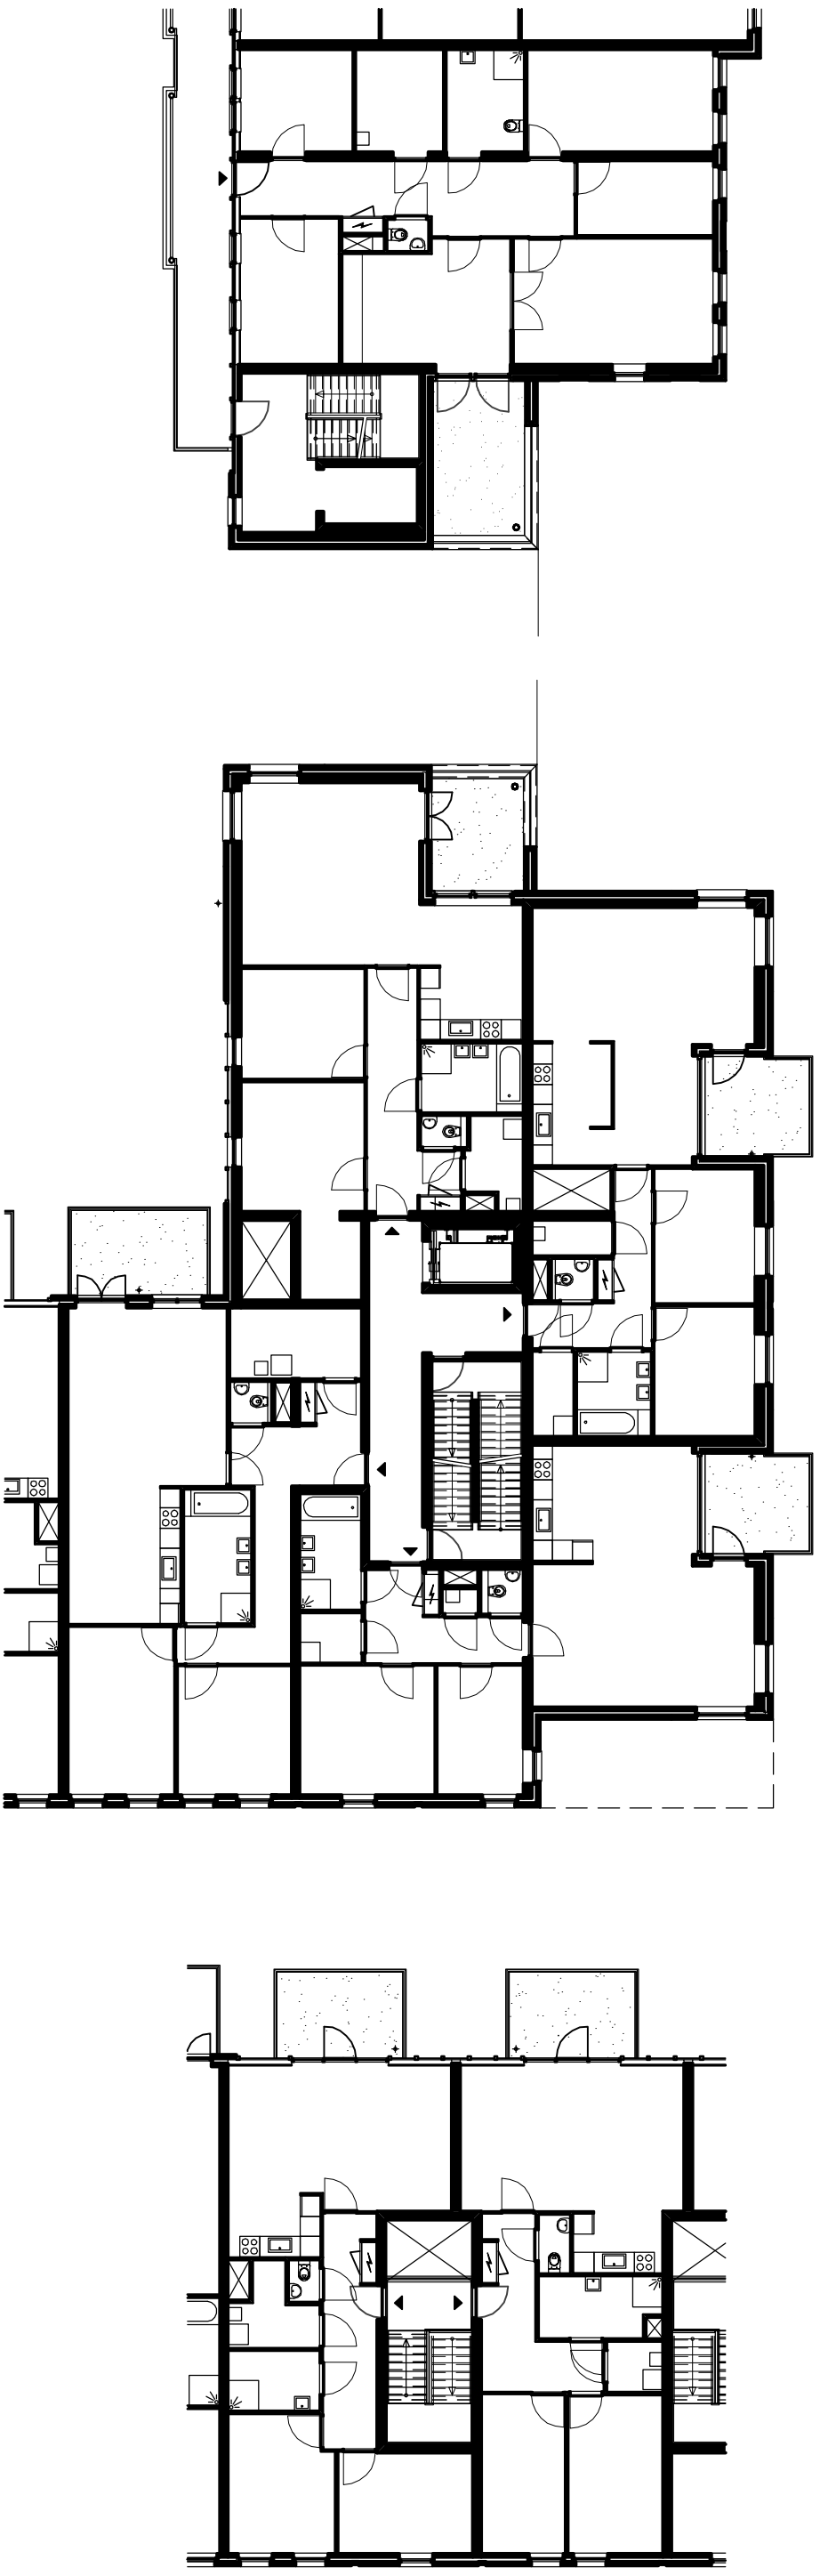

WERK ■ Blok 61a plattegronden wrg

OPDRACHTGEVER ■ Alliantie

FASE ■

SCHAAL ■ 1:200

DATUM ■

WIJZIGING ■