



Blok A

situatie Blok A
1:2000




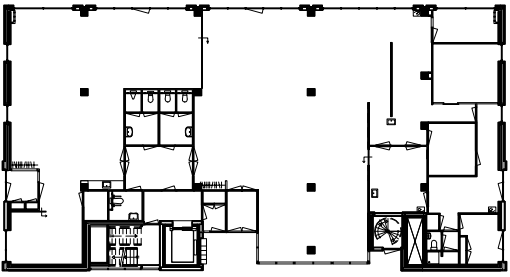


0 2 4 6 8 10

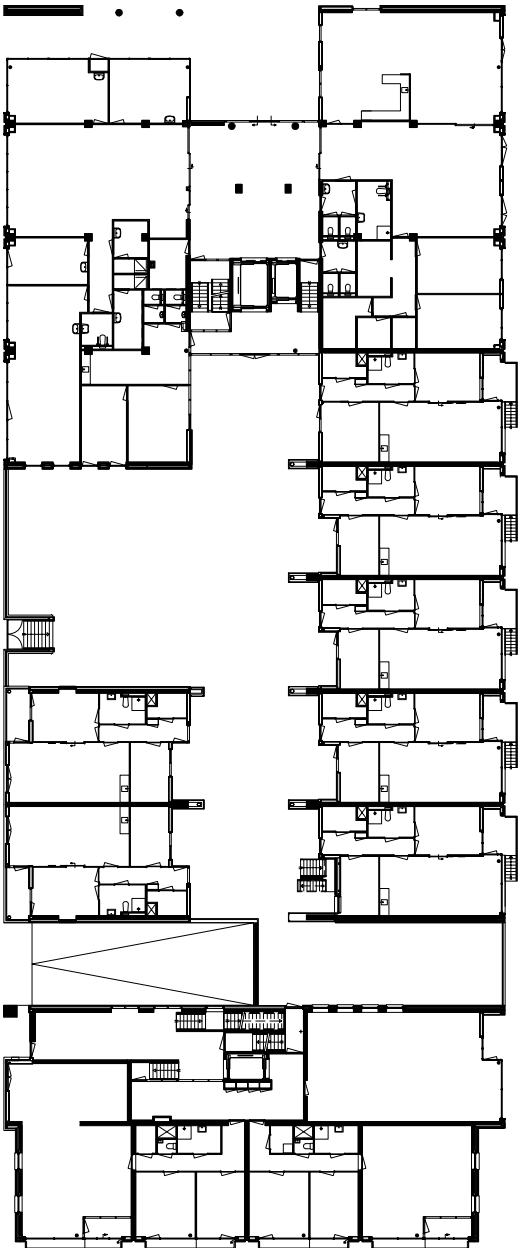


Begane grond
1:500

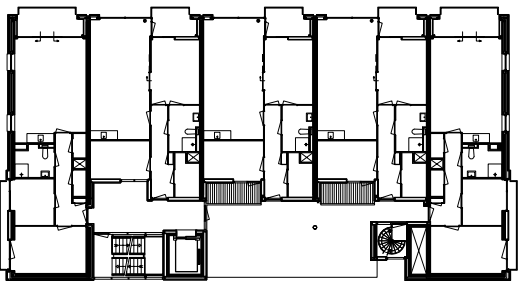




0 2 4 6 8 10

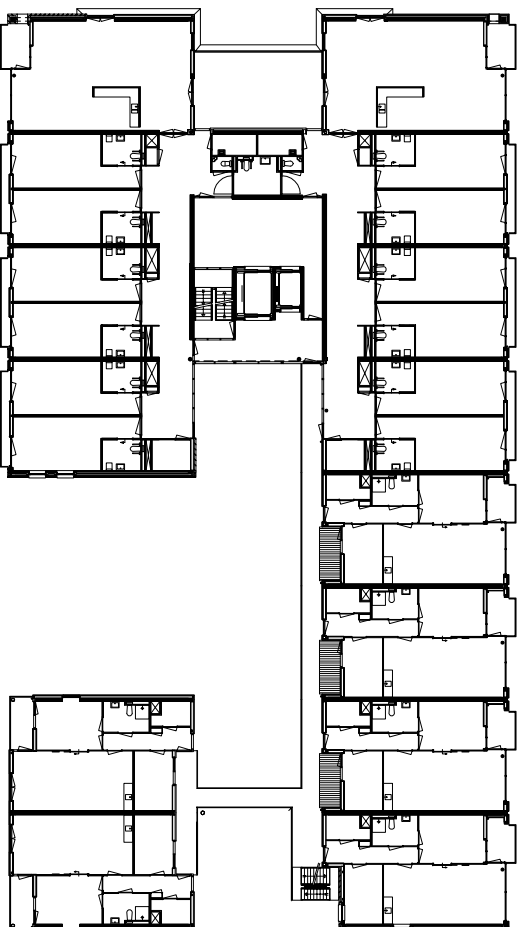



Erste verdieping
1:500

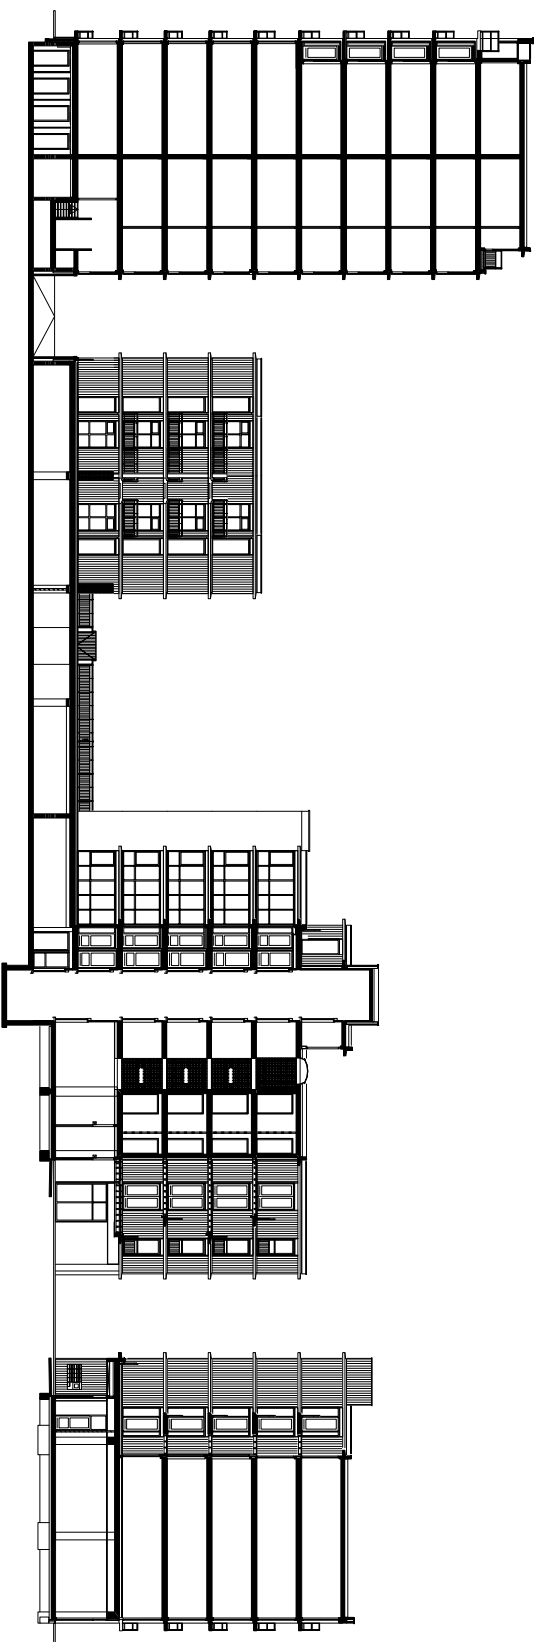



Doorsnede
1:500

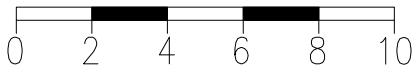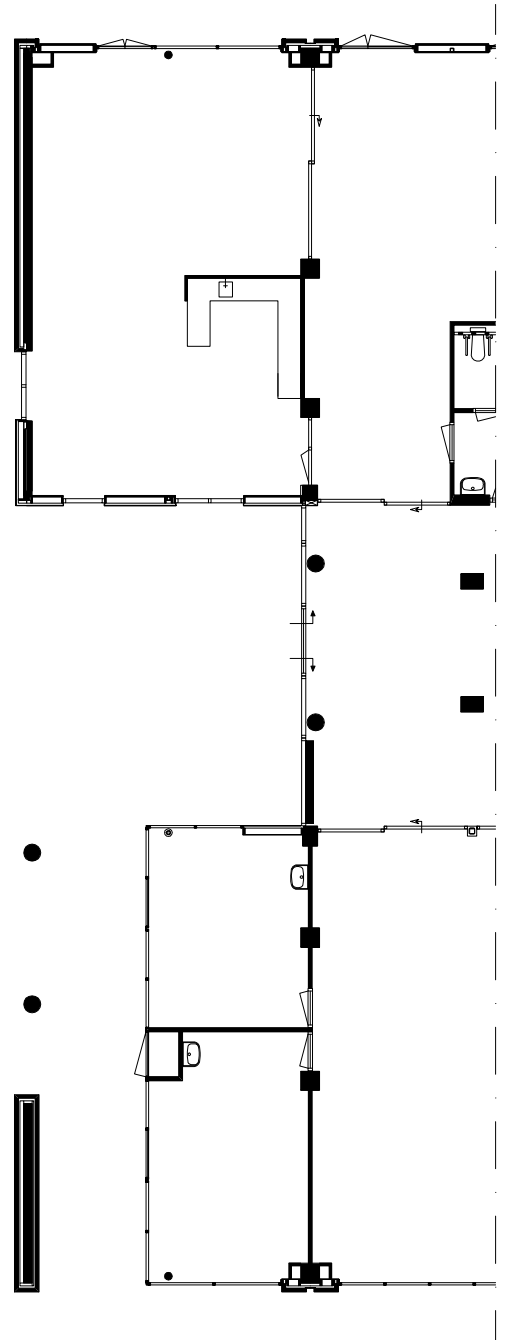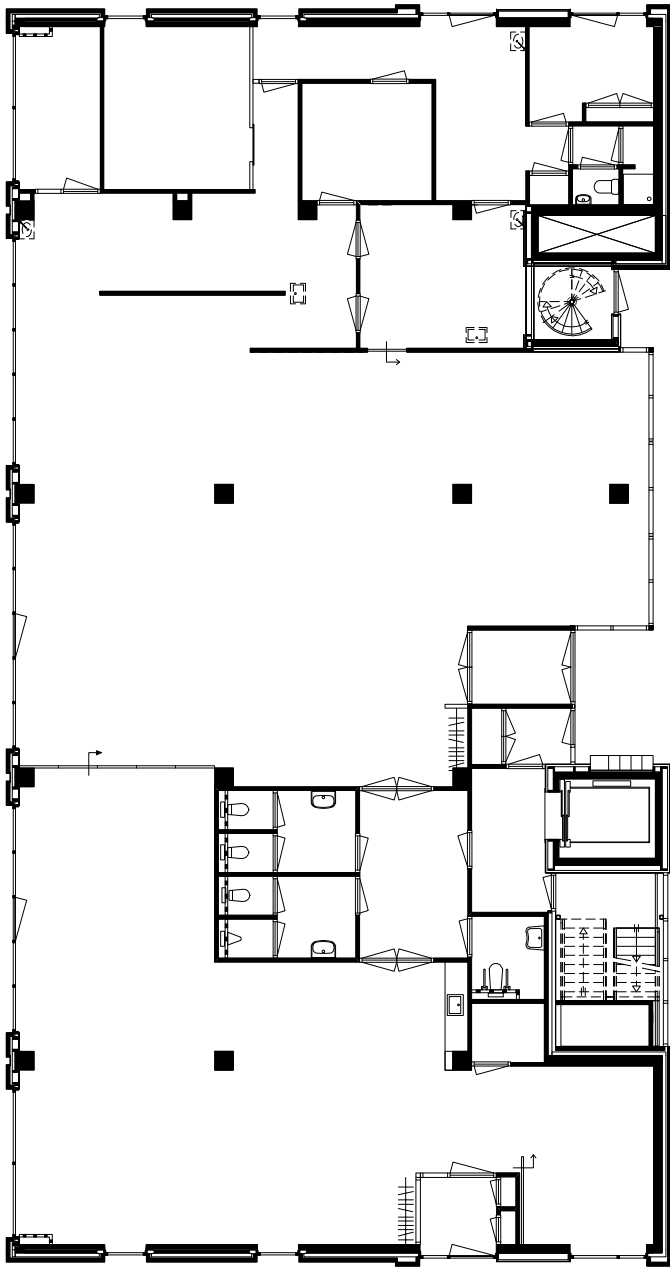


Links Restaurant / Rechts Hoofdentree
Begane grond | 1:200

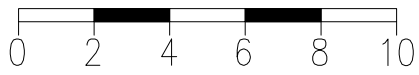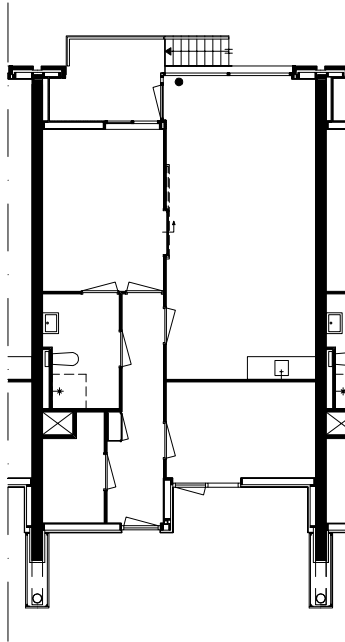

Woningtype AB
Begane grond | 1:200

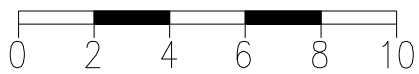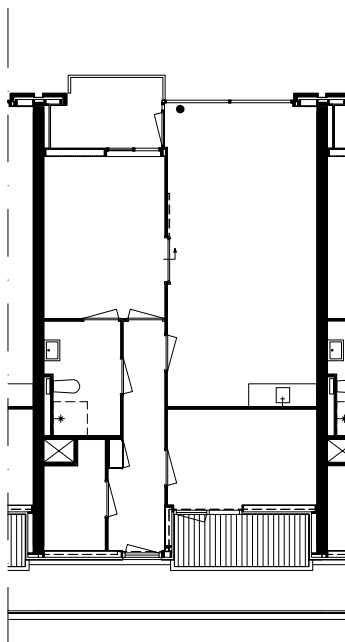

Woningtype AB
Eerste verdieping | 1:200

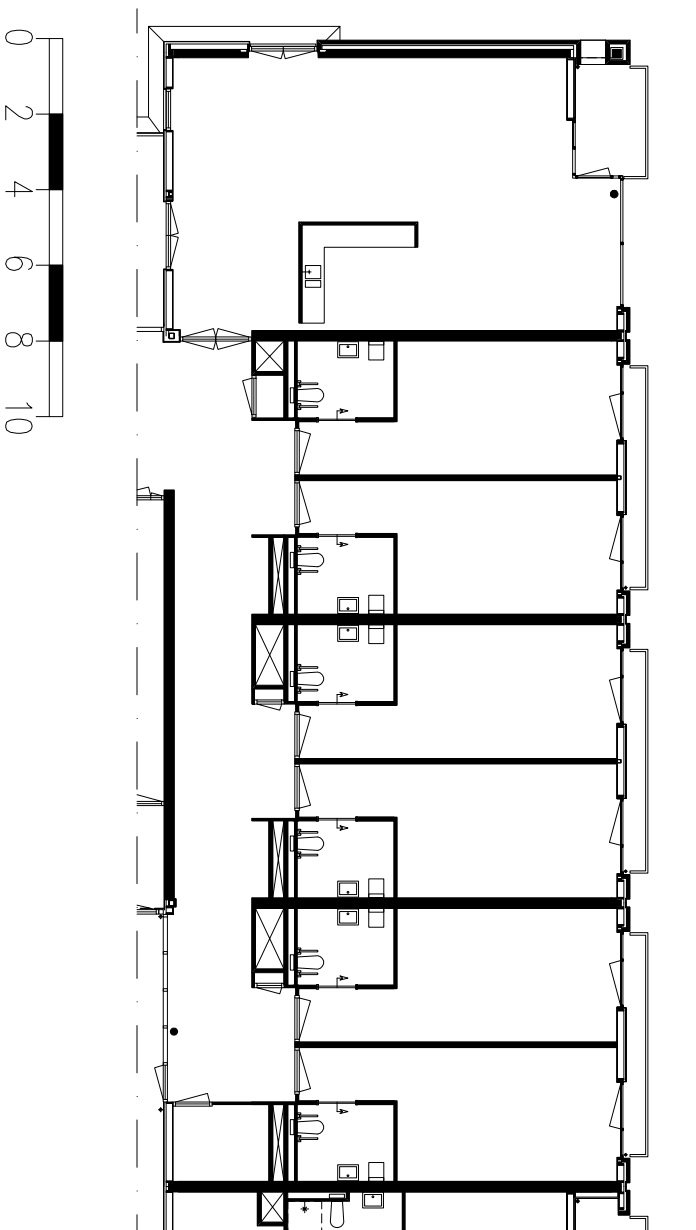

Plattegrond groepswooning
Eerste verdieping | 1:200