




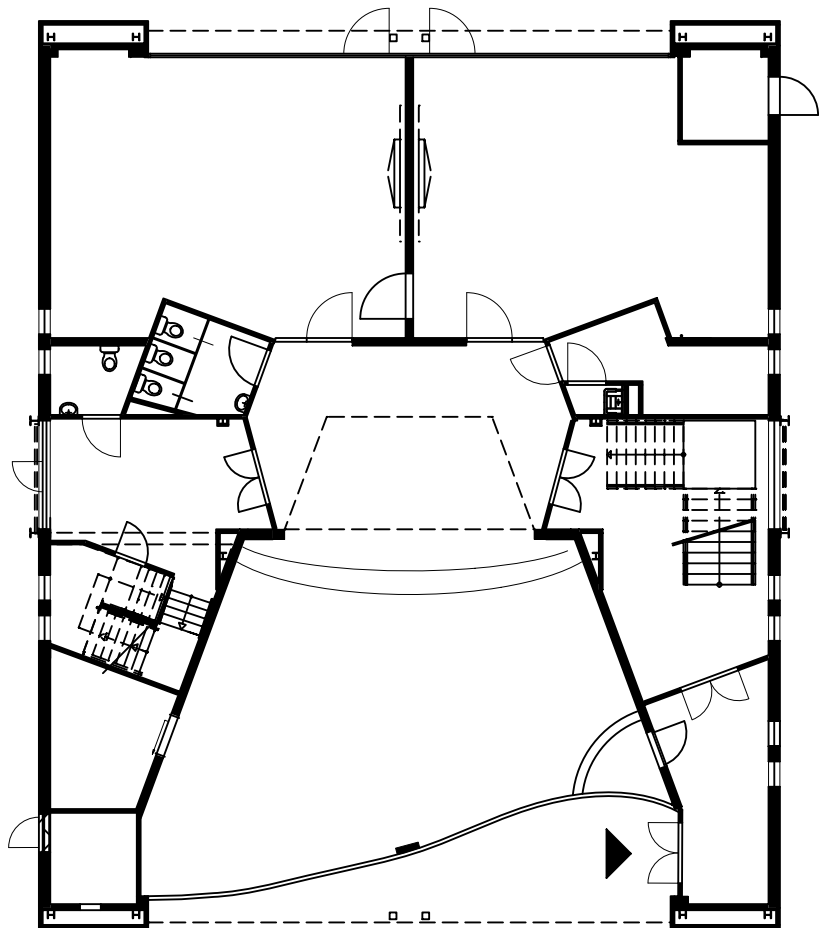
SCHAAL 1: 2000

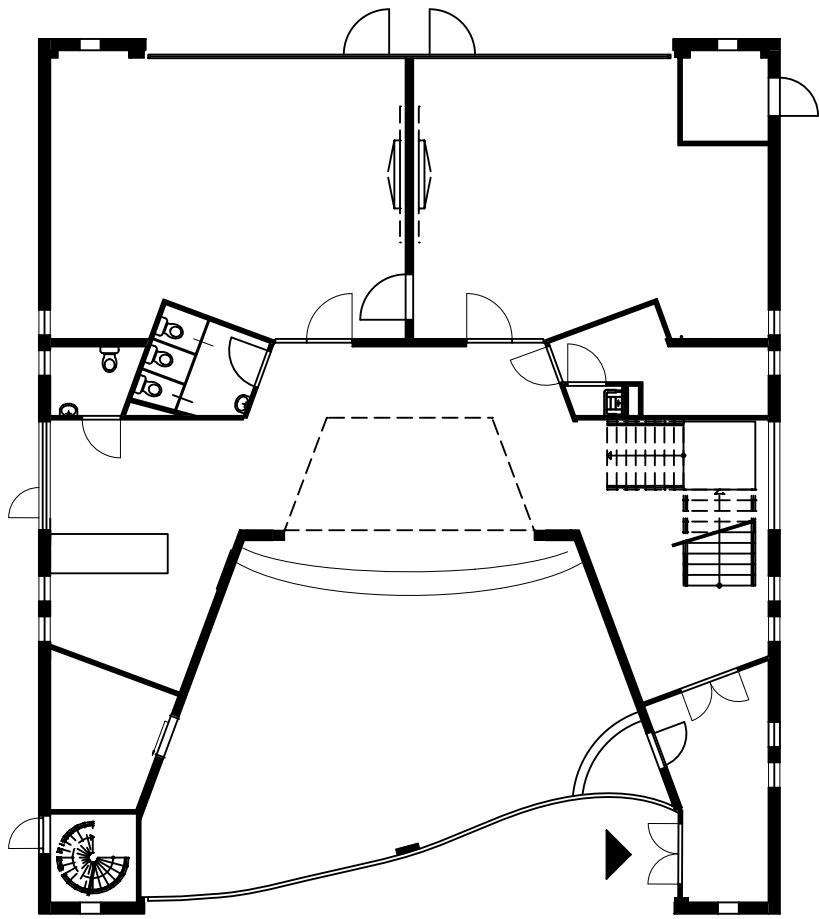



BEGANE GROND BESTAAND

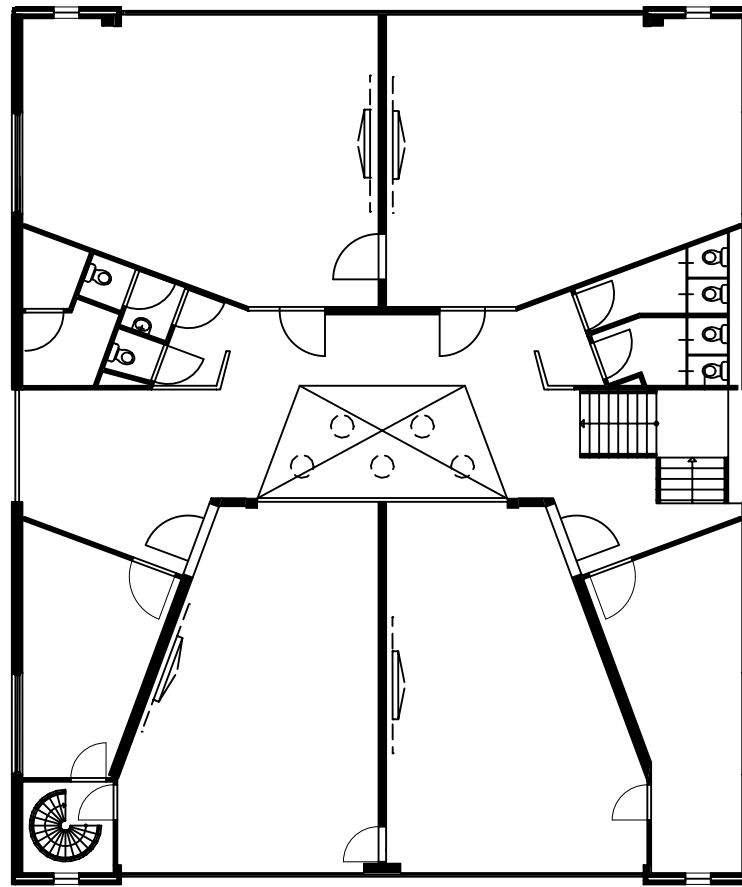


1E VERDIEPING BESTAAND




BEGANE GROND NIEUW

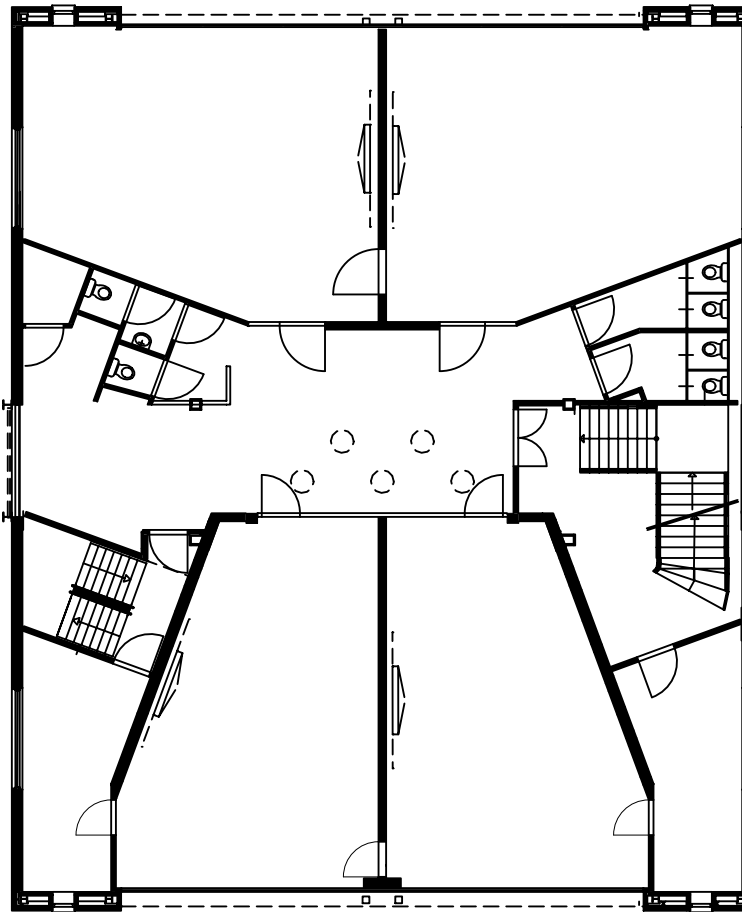



1E VERDIEPING NIEUW

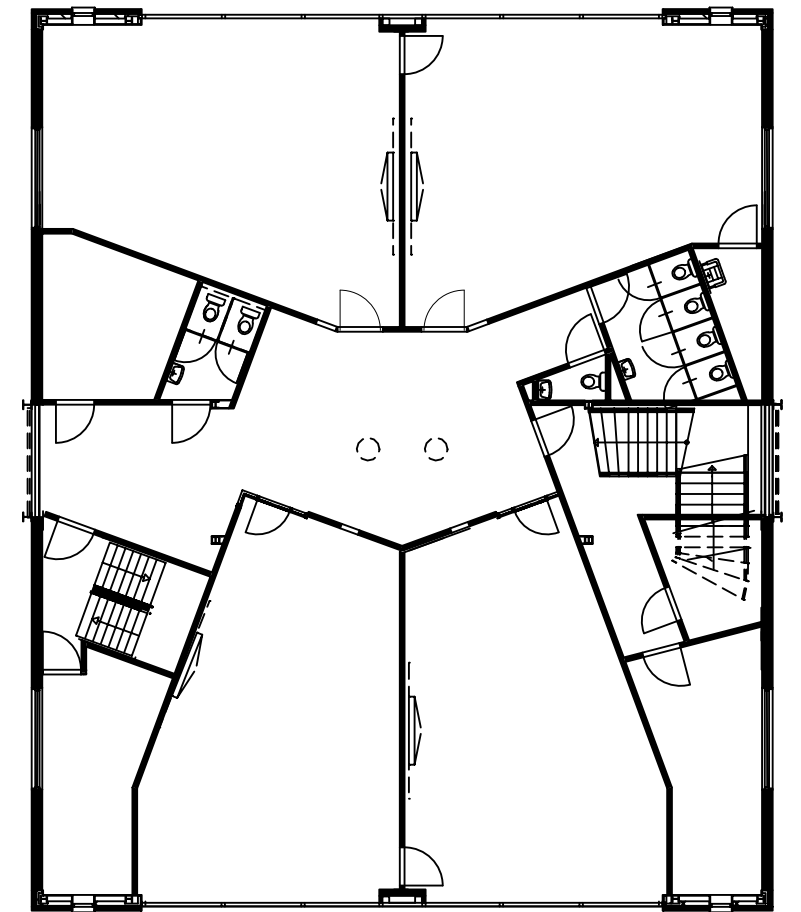


2E VERDIEPING NIEUW

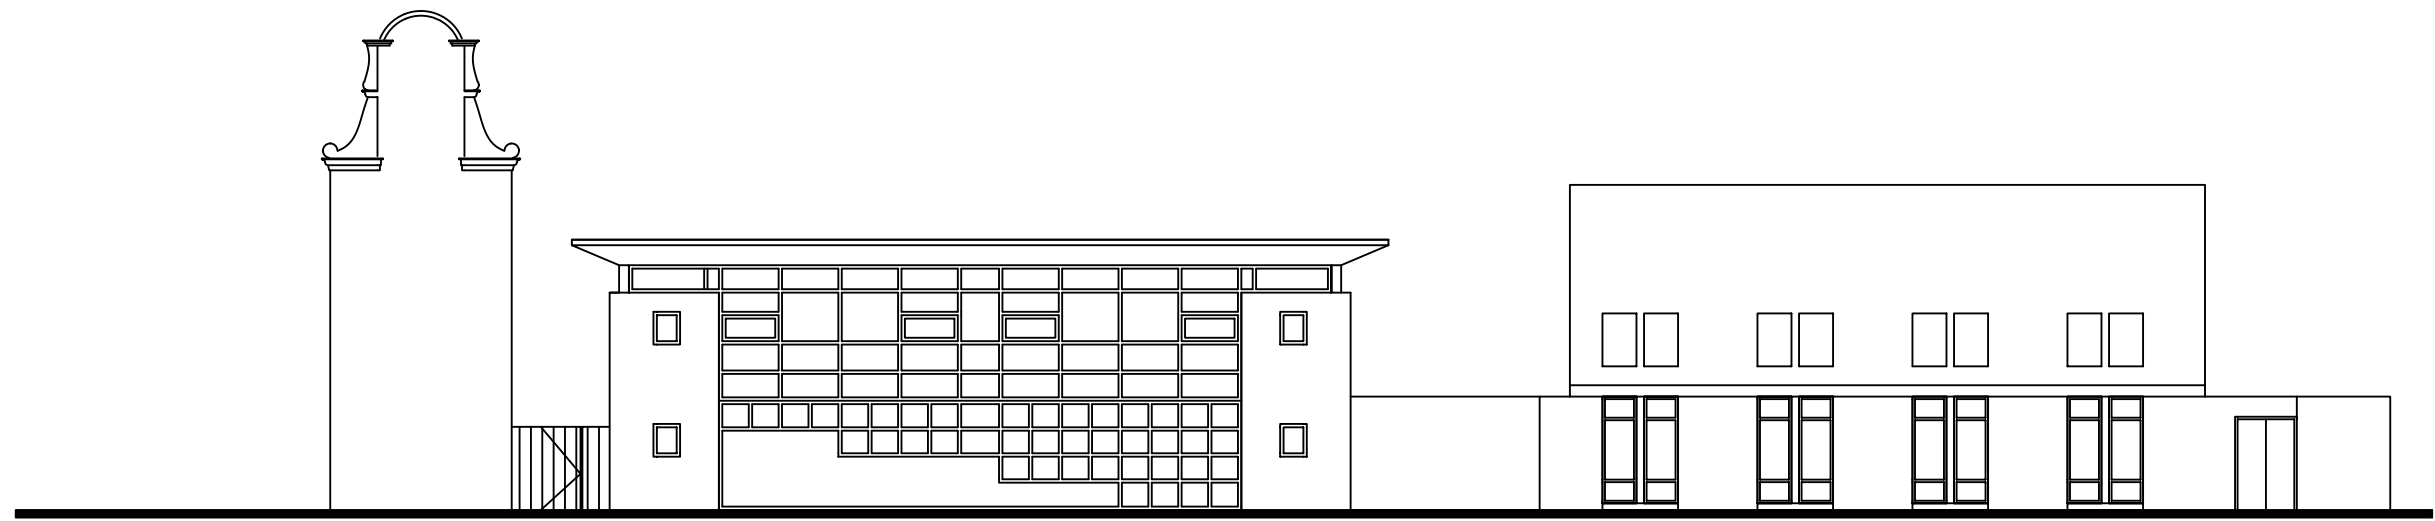


Voorgevel bestand

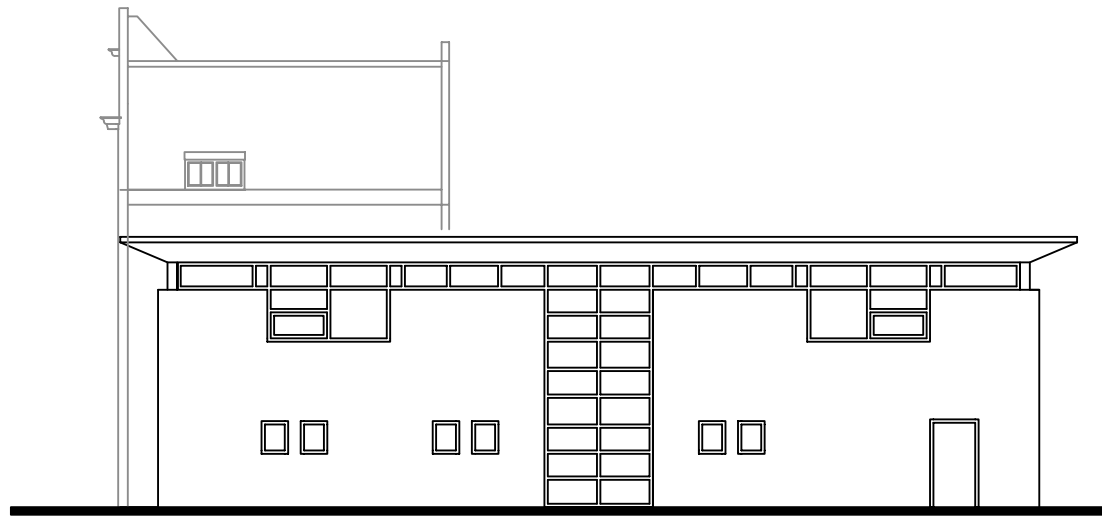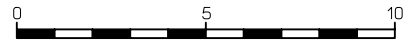


Zijgevel t.p.v. het speelplein bestand

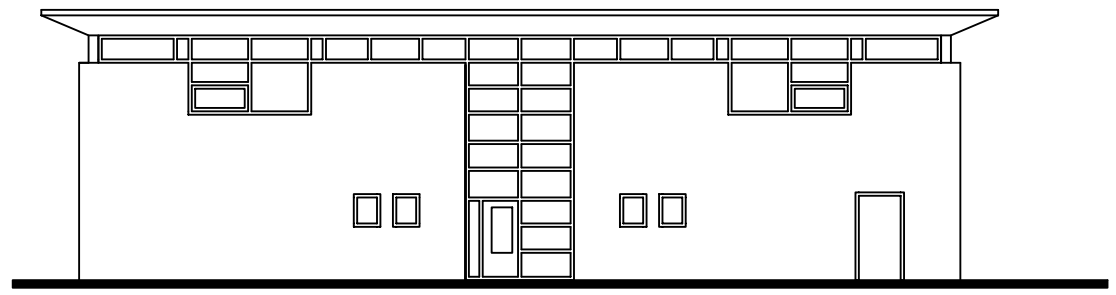


Zijgevel t.p.v. de steeg bestand

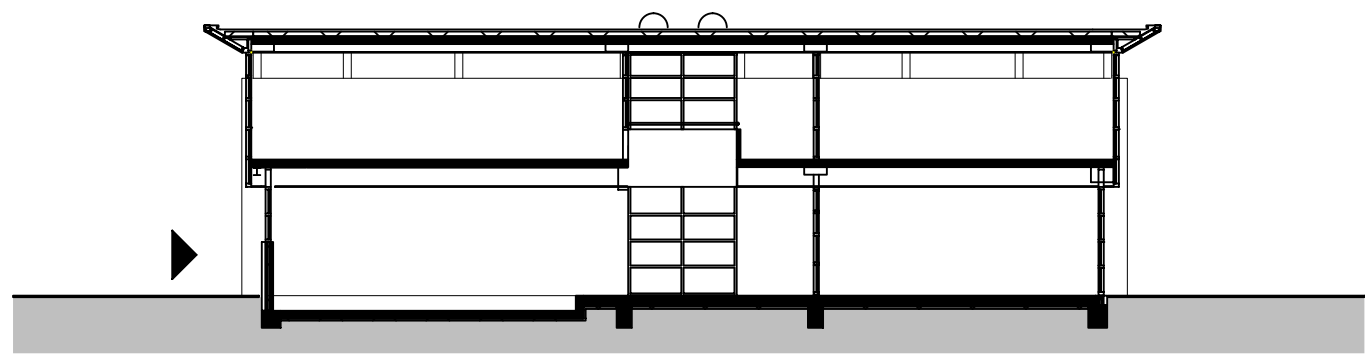


DOORSNEDE BESTAAND

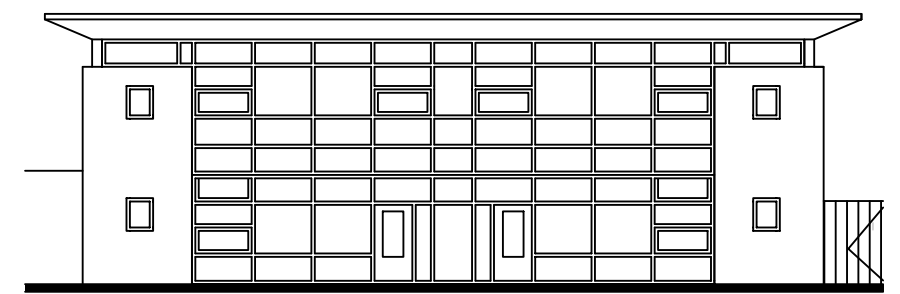


Achtergevel bestand

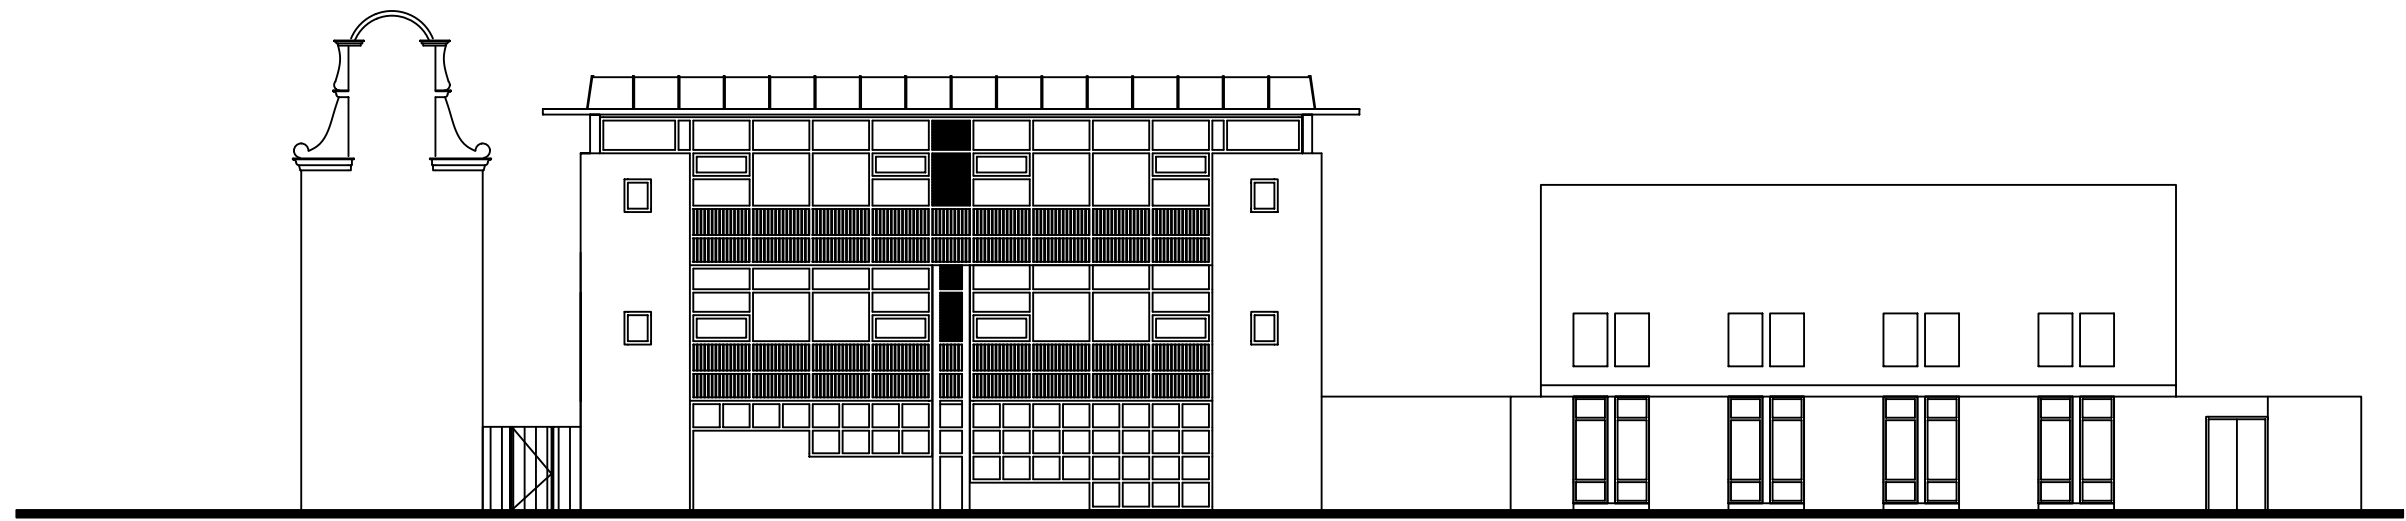


Voorgevel nieuw

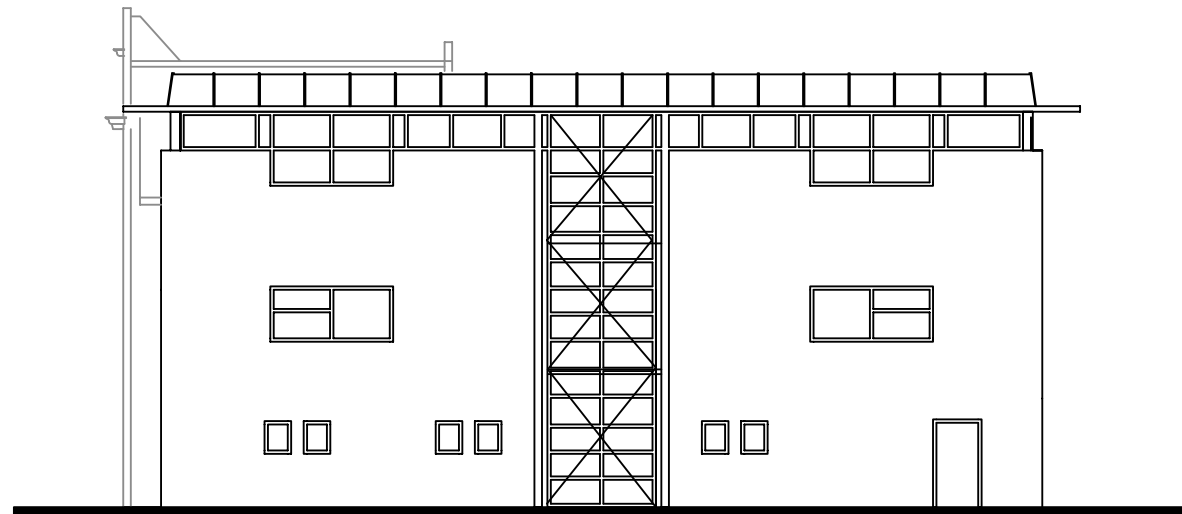


Zijgevel t.p.v. het speelplein nieuw

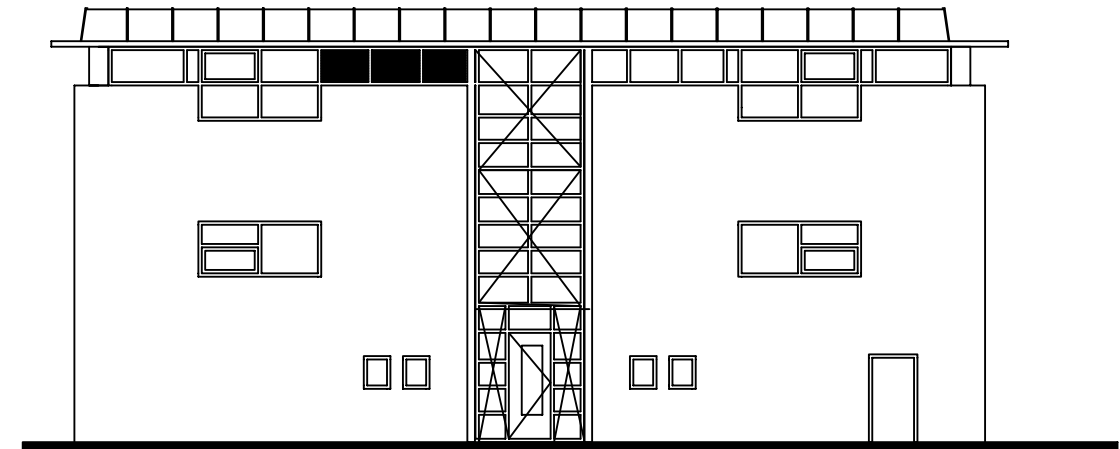

Zijgevel t.p.v. de steeg nieuw

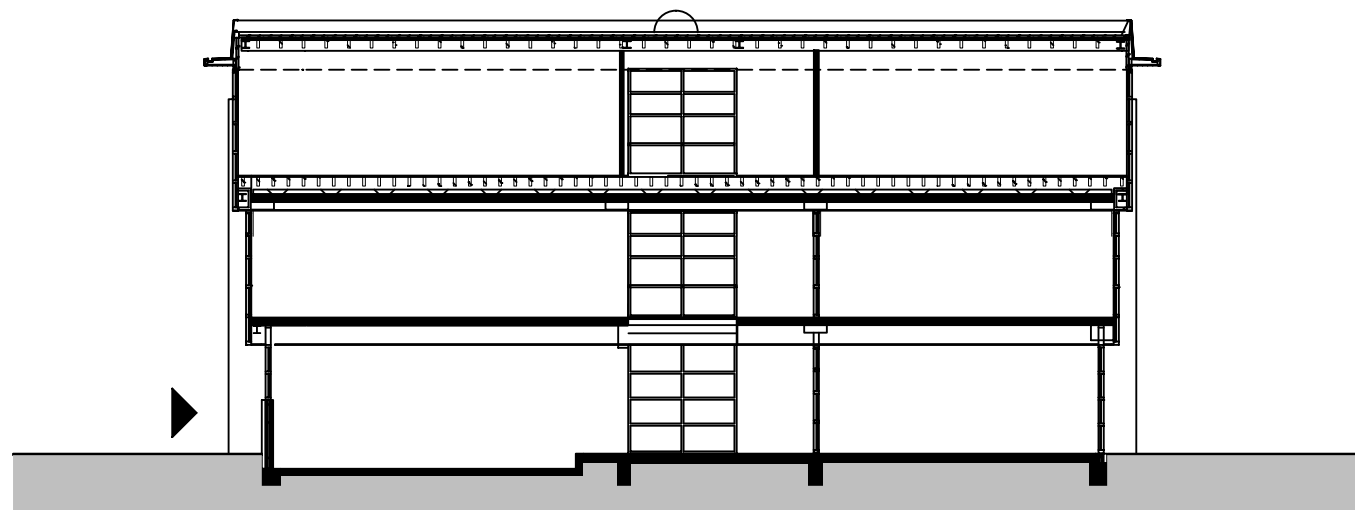

DOORSNEDE NIEUW

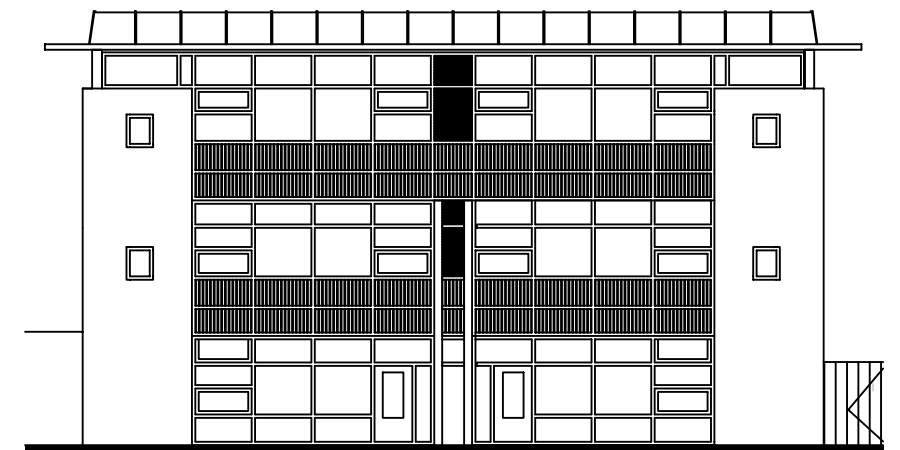

Achtergevel nieuw