




situatie schaal 1 2000

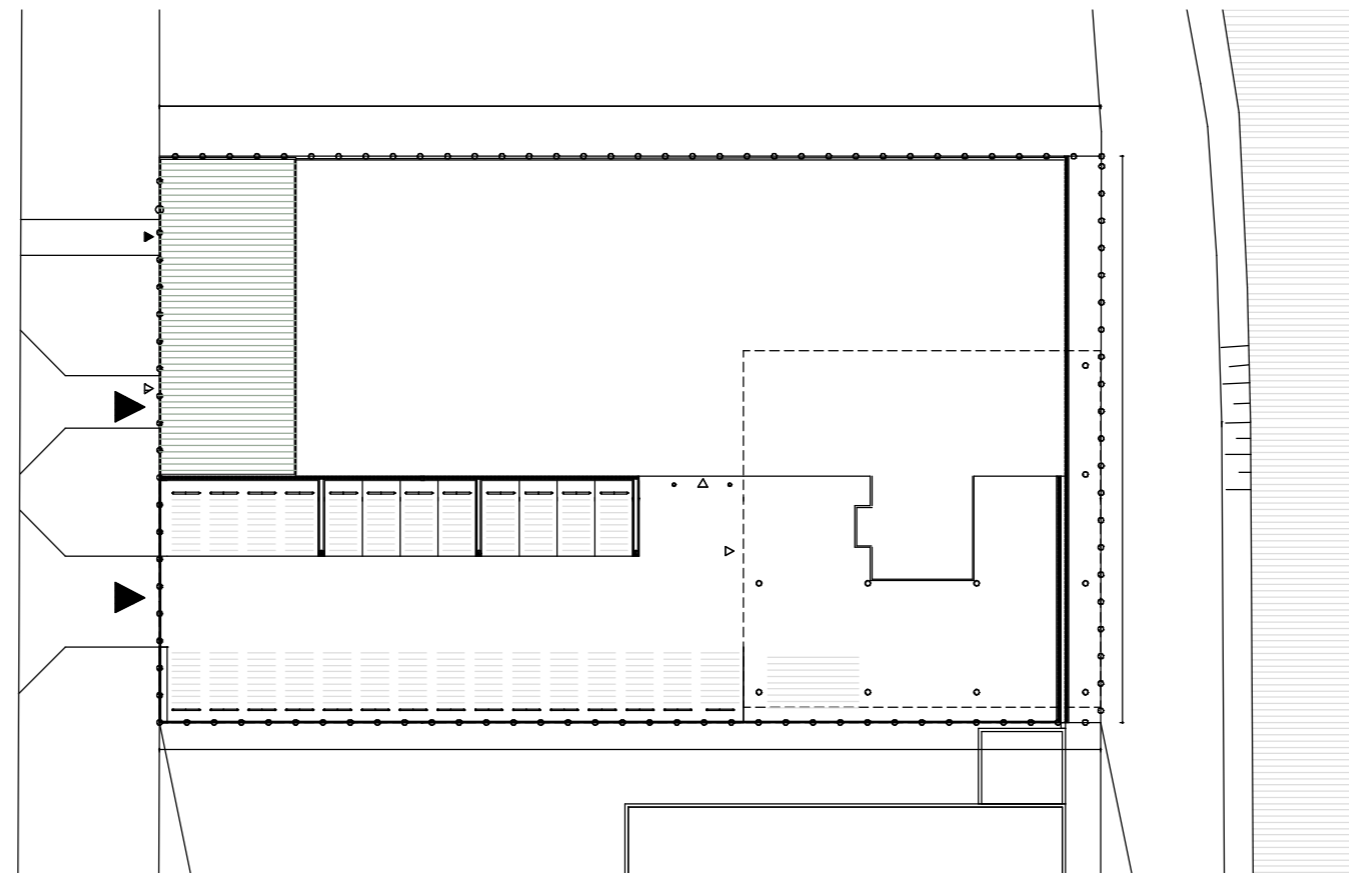


overzichtstekening schaal 1:500

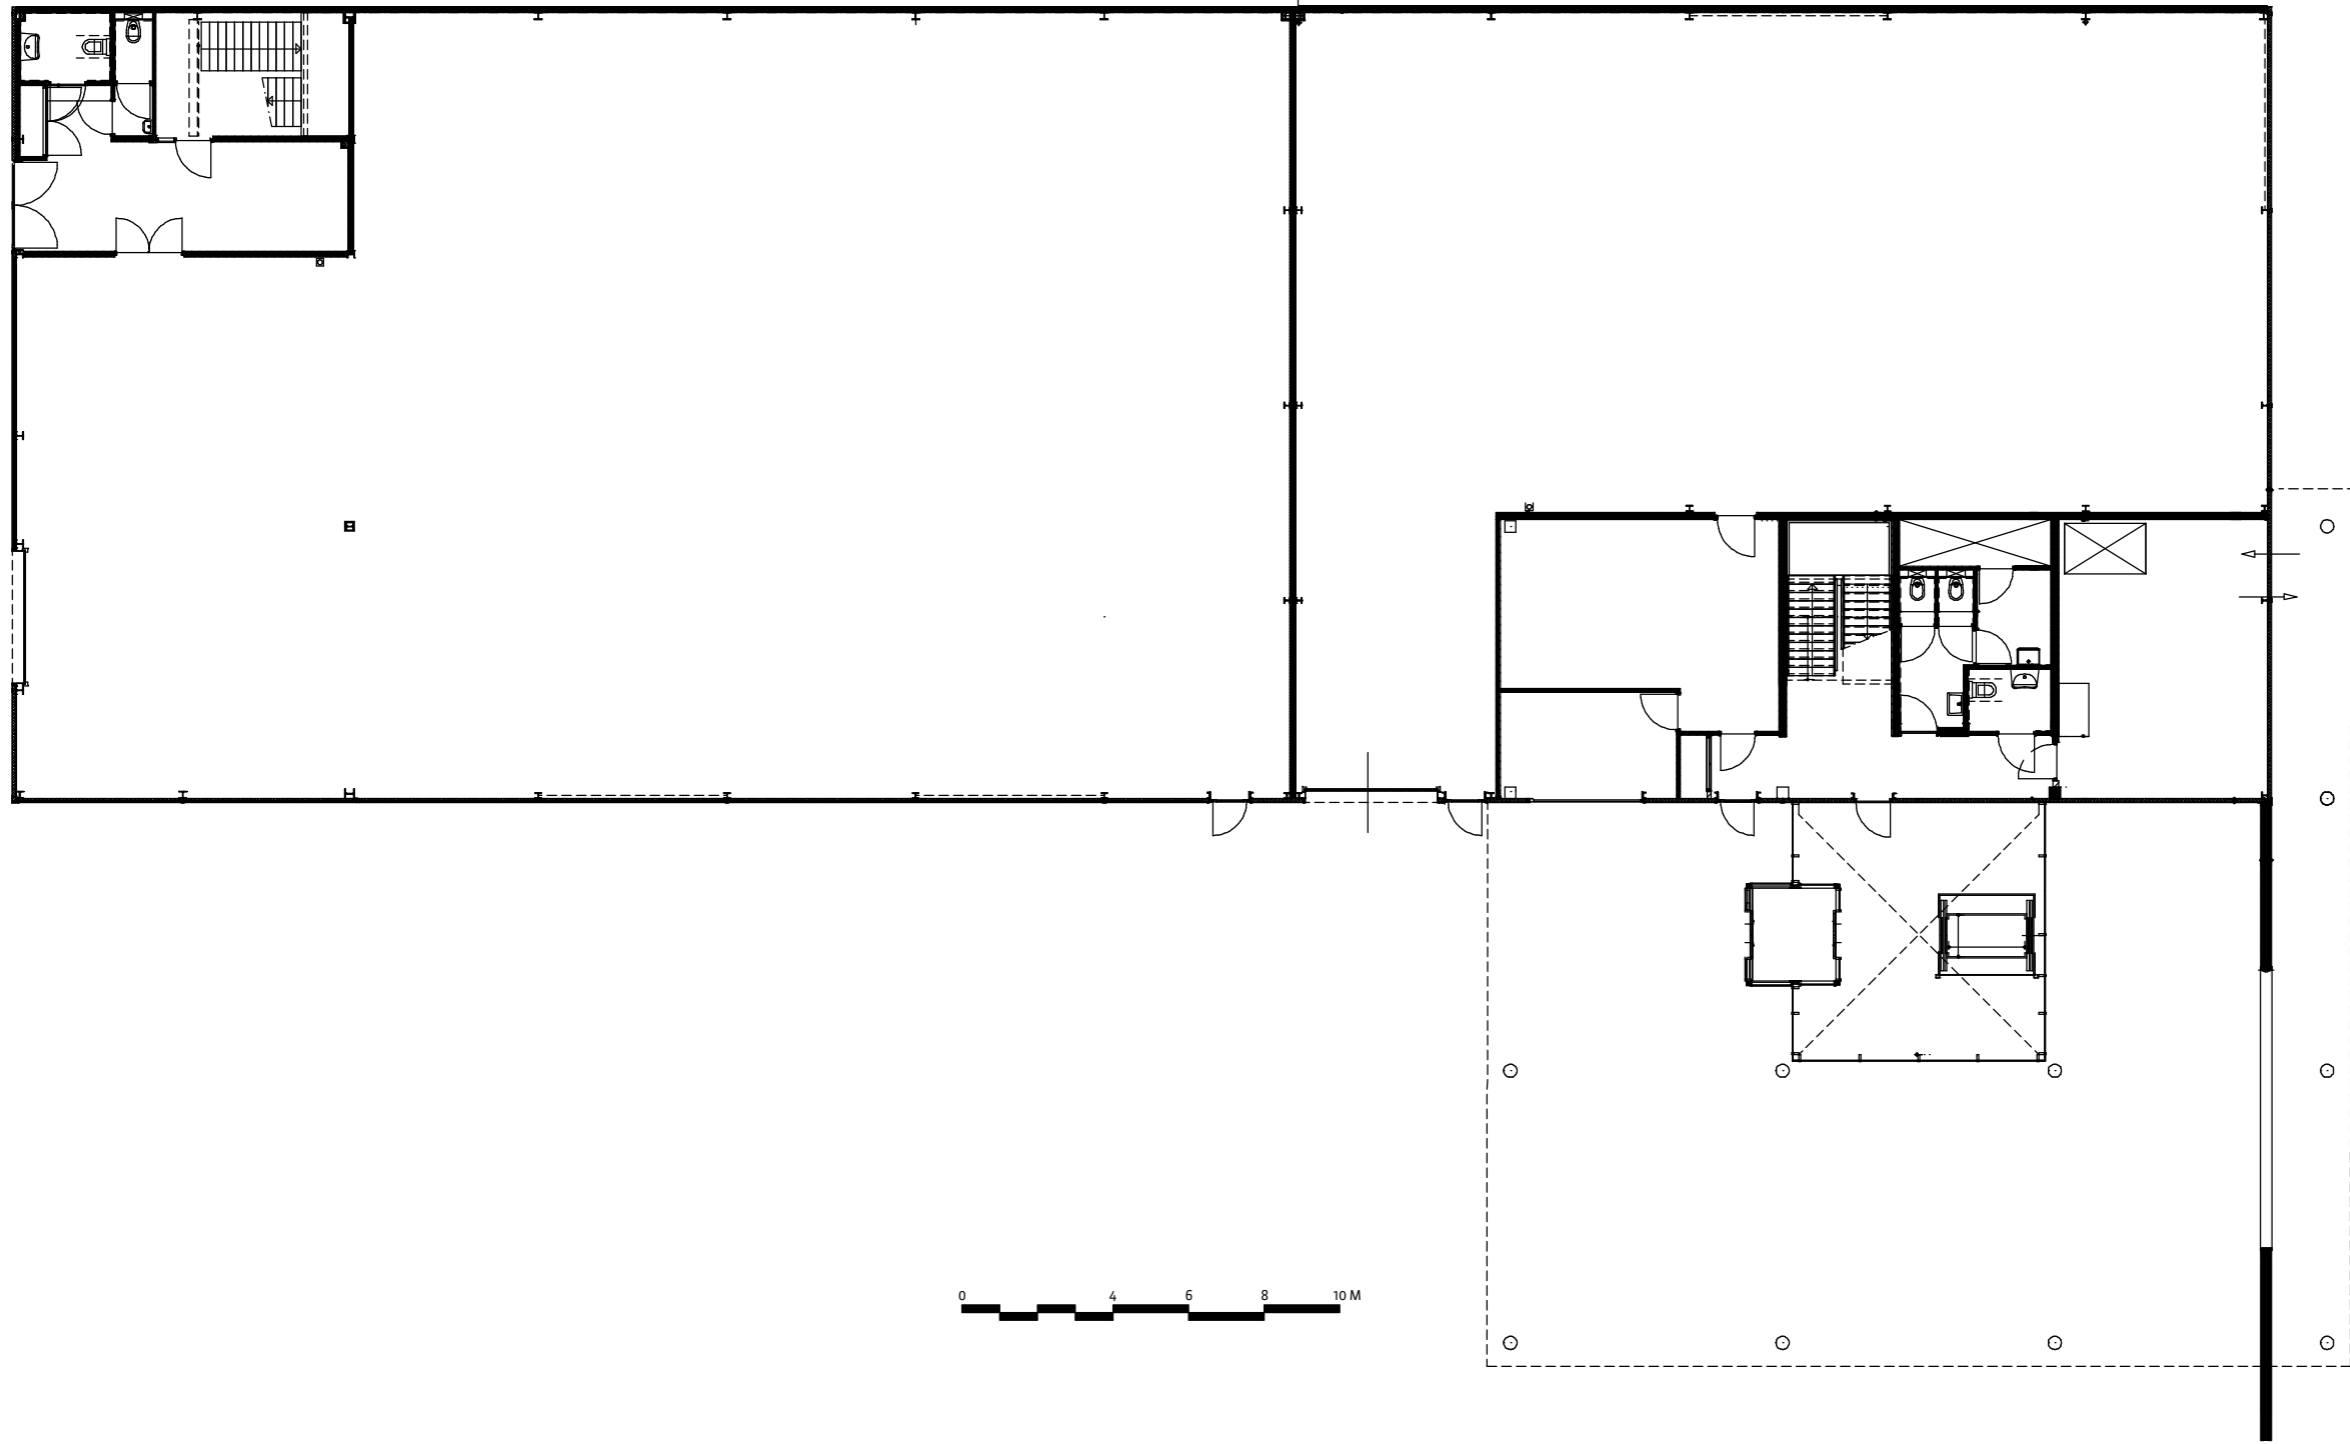

begane grond schaal 1:200

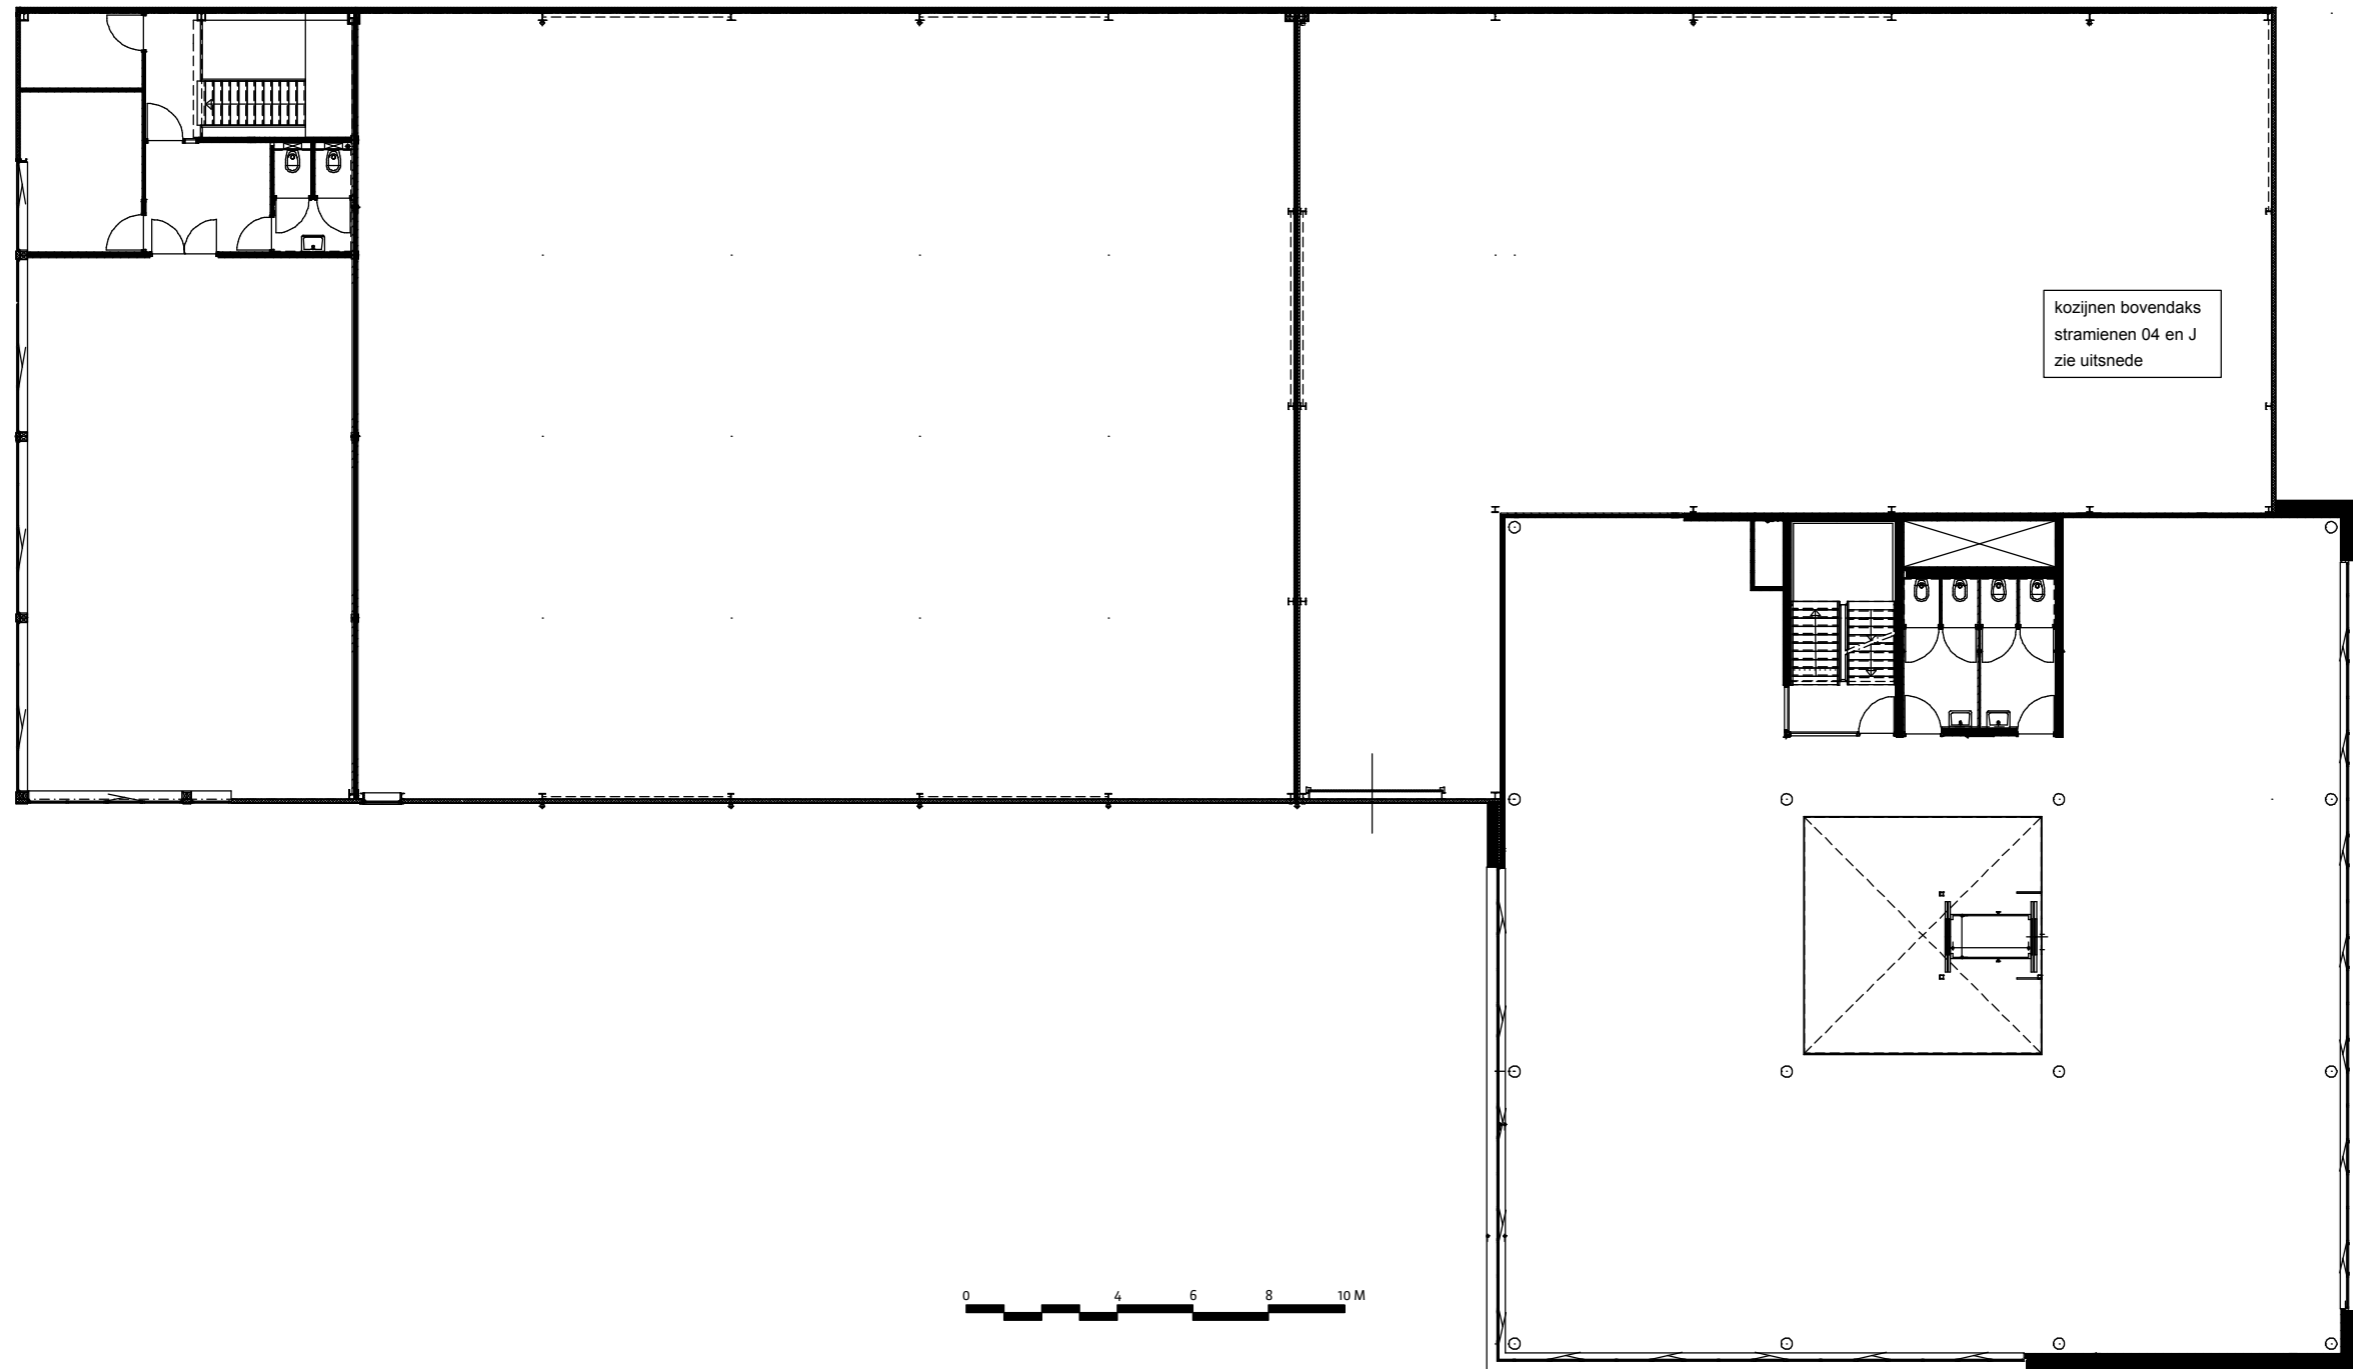

1e verdieping schaal 1:200

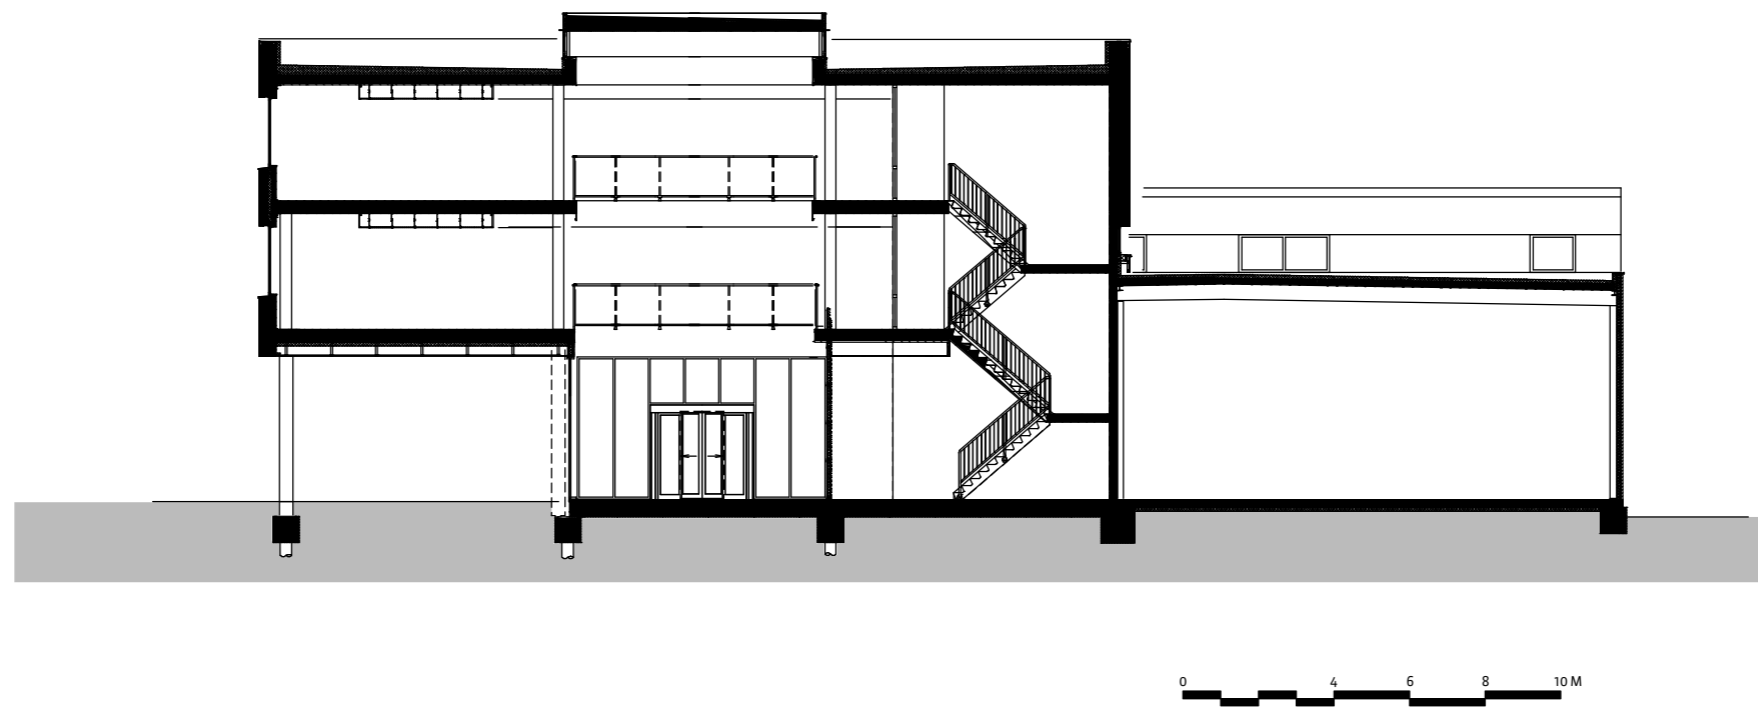

doorsnede schaal 1:200